


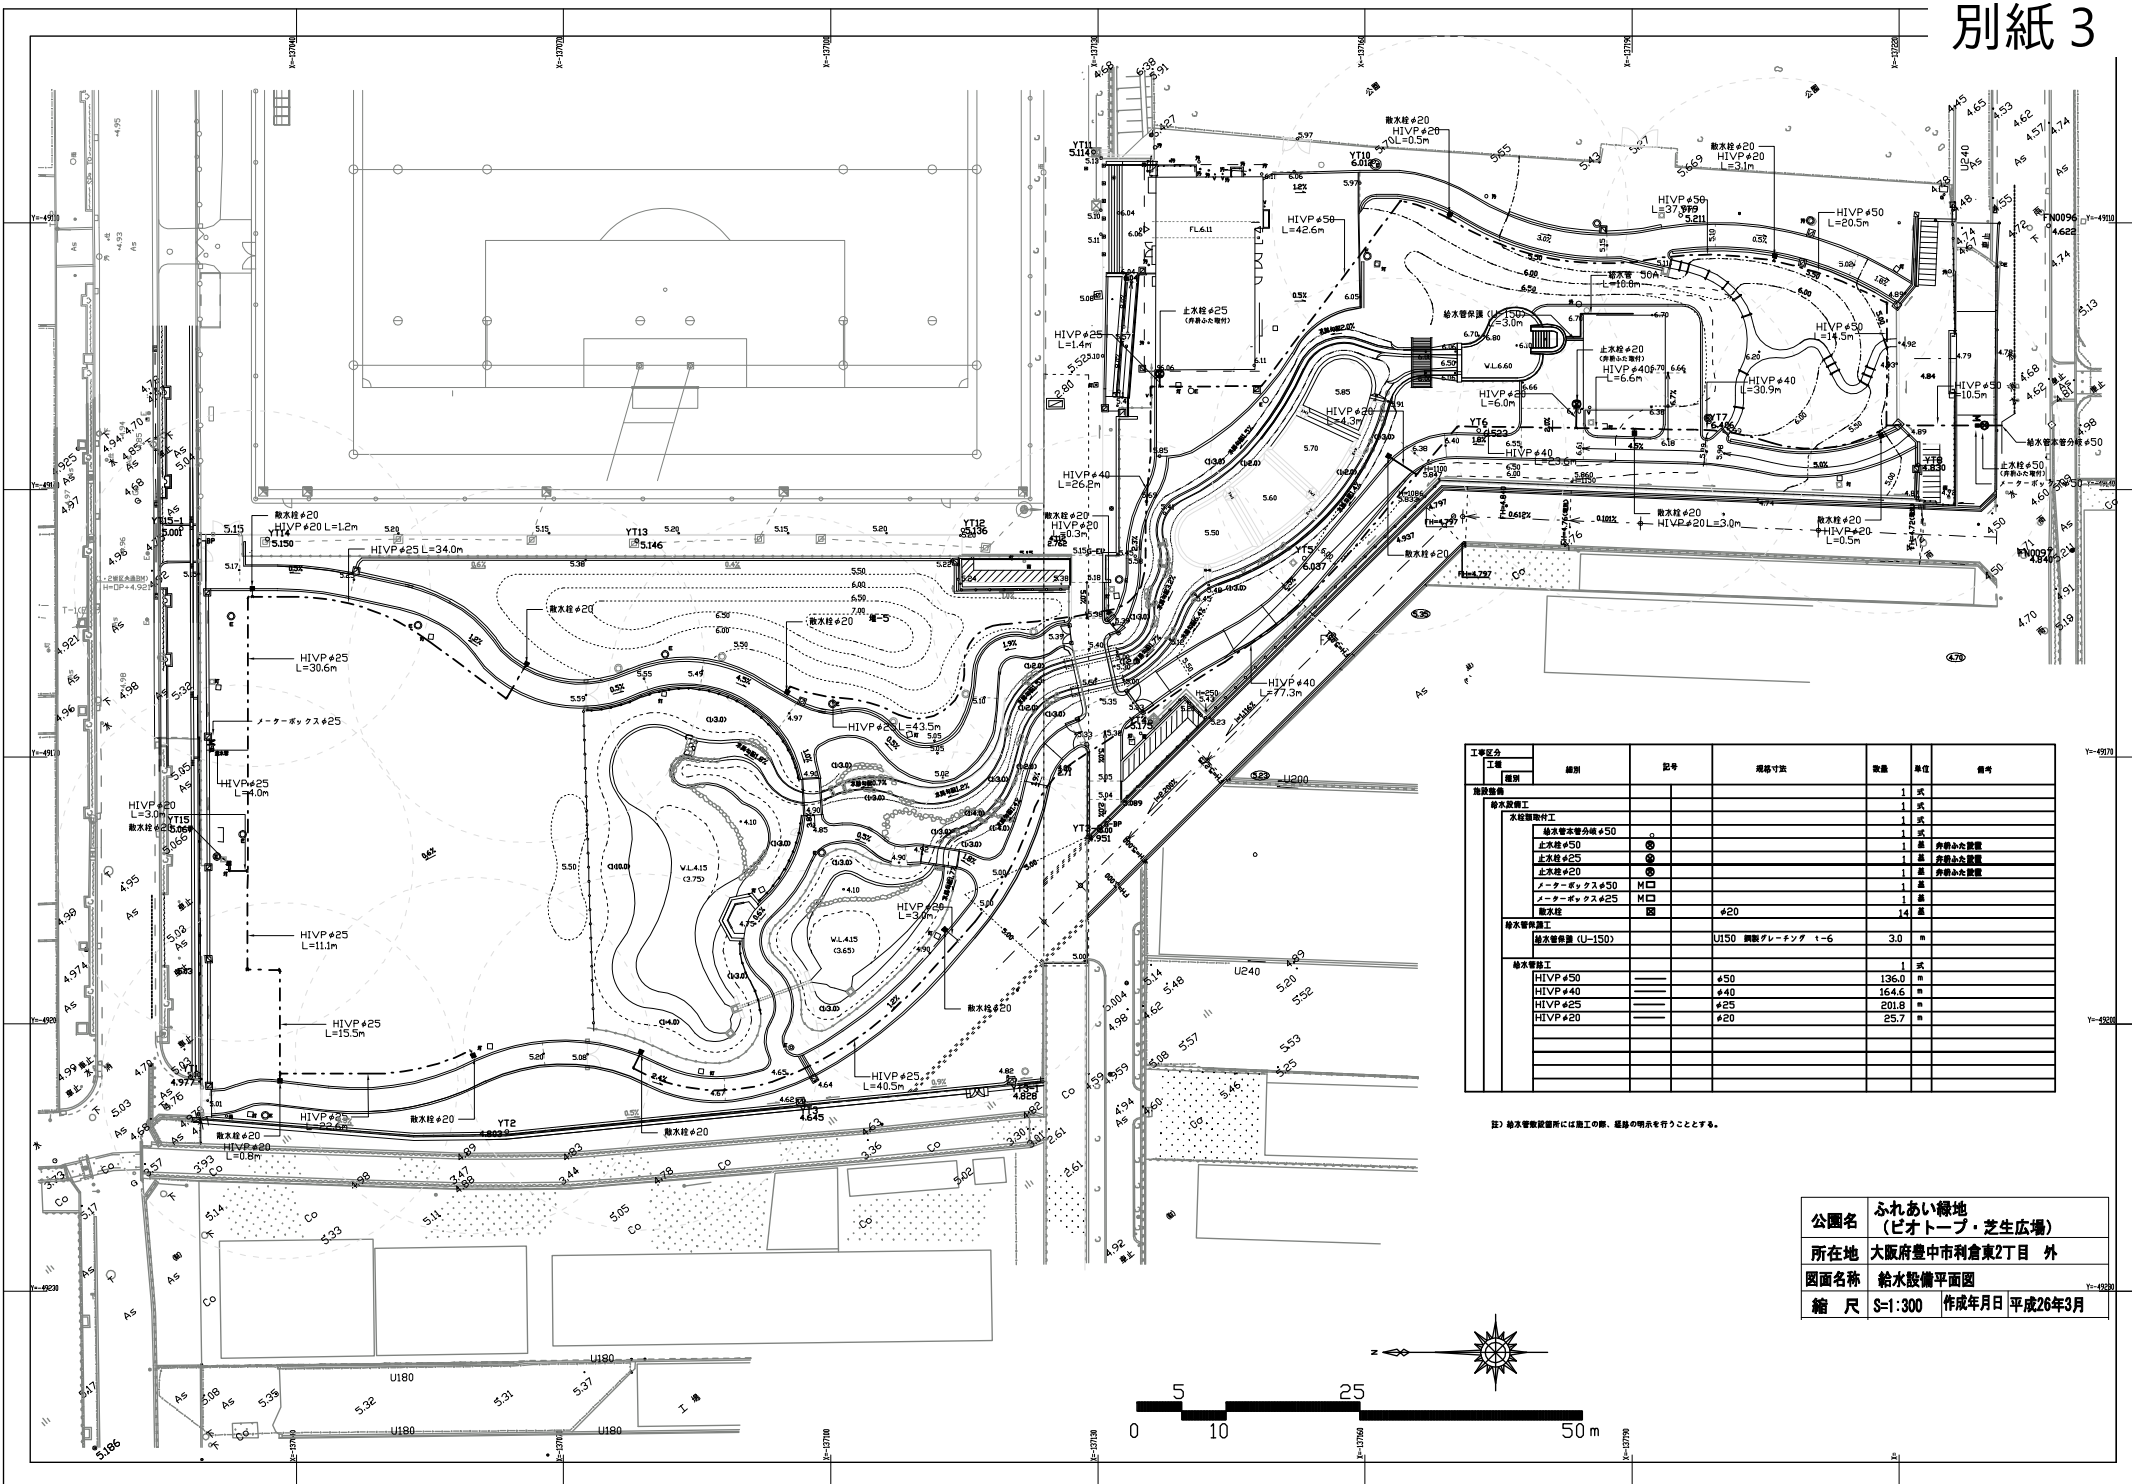

序号	管径	管底总		管底入		延高(m)	坡度(%)	備考
		計断面	管底面	計断面	管底面			
①	VJ505	5.14	4.390	5.11	4.342	8.0	0.6	
②	VJ200	5.11	4.330	5.04	4.255	14.9	0.5	
③	VJ150	5.04	4.290	5.04	4.272	2.9	0.6	
④	VJ200	5.04	4.250	4.89	4.173	11.0	0.7	
⑤	VJ150	4.79	4.295	4.89	4.140	9.9	1.5	
⑥	VJ200	4.89	4.130	4.89	4.000	13.0	1.0	
⑦	VJ200	4.89	3.990	4.84	3.830	4.9	3.2	
⑧	VJ200	4.84	3.825	4.72	3.799	4.1	0.8	
⑨	VJ200	4.72	3.790	4.59	3.636	10.3	1.5	延長管
⑩	VJ150	5.18	4.430	5.25	4.301	1.8	6.6	製作
⑪	VJ150	5.25	4.290	-	3.910	6.0	6.0	
⑫	VJ150	5.11	4.230	5.11	4.090	2.0	7.0	
⑬	VJ200	5.22	4.590	5.15	4.058	7.8	7.0	
⑭	BZ150	4.96	4.580	4.62	3.20	6.5	4.0	製作
⑮	VJ300	-	3.750	-	3.650	8.8	1.1	(標準管)
⑯	VJ150	4.15	3.750	4.62	3.643	10.6	1.0	

序号	管径	出 入		管长(m)	管段(m)	備考
		計面積	管壁面積			
①	V350	4.15	3.650	4.64	3.999	10.1 0.5
②	V350	4.64	3.590	4.62	3.578	2.5 0.5
③	V400	4.62	3.570	4.82	3.456	23.3 0.5
④	V400	4.82	3.450	4.82	3.440	1.4 0.5 人孔
⑤	V350	3.24	4.490	5.01	3.485	16.5 0.6
⑥	V350	5.15	4.380	5.11	4.288	15.7 0.6
⑦	V200	5.11	4.280	5.07	4.208	14.1 0.5
⑧	V200	5.07	4.200	5.04	4.135	9.8 0.7
⑨	V250	4.93	4.130	5.00	4.020	13.7 0.5
⑩	V250	4.95	4.060	5.00	4.950	3.5 3.1 製作井
⑪	V350	6.03	5.360	5.41	4.695	14.9 3.1
⑫	V400	4.82	3.440	-	3.430	1.5 0.6 溝井
⑬	V350	5.15	4.050	-	3.910	2.3 7.0 BOX
⑭	V350	5.11	4.090	-	3.910	2.6 7.0 BOX
⑮	V350	5.41	4.610	5.11	4.603	1.5 0.5
⑯	V250	4.95	4.015	-	3.977	4.0 1.0



工事区分	工種	細目	記号	規格寸法	数量	単位	備考	
架設設備	屋架				1	式		
	屋根				1	式		
南米土木建築工	鋼構工	U180	=====	U180	102.8	mm		
		U240	=====	U240	188.3	mm		
		U300×240	=====	U300×240	29.2	mm		
		U300×300	=====	U300×300	22.9	mm		
		鋼骨梁200	=====	W=200 グレーティング梁 T-14鋼骨	23.4	mm		
		鋼骨梁300	=====	W=300 グレーティング梁 T-14鋼骨	3.0	mm		
		L型鋼	=====	W=250 変形等角鋼H=200	20.0	mm		
		グレーティング鉄-1	=====	W=180 T=2鋼目	1.7	mm		
		グレーティング鉄-2	=====	W=240 T=2鋼目	4.5	mm		
	鋼梁工	VU100	==>	#100	4.4	mm		
		VU300	==>	#150	102.5	mm		
		VU500	==>	#200	82.1	mm		
		VU350	==>	#250	21.2	mm		
		VU350	==>	#350	12.6	mm		
VU400		==>	#400	26.2	mm			
BZ150		==>	コンクリート包付管#150	6.5	mm			
TM100		==>	鋼製管#100	107.6	mm			
TM150	==>	鋼製管#150	79.4	mm				
鋼製鉄管	==>	鋼製管#150	31.3	mm				
東京工	鋼構工	東京鋼-1a	☒	500×500	8.0	鋼骨		
		東京鋼-1b	☒	500×500	1.0	鋼骨		
		東京鋼-2a	☒	500×500	3.0	鋼骨		
		東京鋼-2b	☒	500×500	1.0	鋼骨		
		東京鋼-3a	☒	500×500	1.0	鋼骨		
		東京鋼-3b	☒	500×500	1.0	鋼骨		
		東京鋼-4	☒	500×500	2.0	鋼骨		
		東京鋼-5	☒	500×500	6.0	鋼骨		
		柱芯口-1	☒	500×500	1.0	鋼骨		
		柱芯口-2	☒	500×500	1.0	鋼骨		
		鋼付脚	○	#300	5.0	鋼骨	管付脚-1 3本、-2 1本、-3 1本	
		入孔	○	1号直立式マンホット	1.0	鋼骨		
		鋼骨	田	鋼骨プレート 500×500	2.0	鋼骨		
		ボックステレベーター工				1	式	
		ボックステレベーター			W=5100、H=3100	68.02	mm	


註) 国中集水群凡例の内訳は

流入高

 とする。


公園名	ふれあい緑地 (ピオトープ・芝生広場)		
所在地	大阪府豊中市利倉東2丁目 外		
図面名称	雨水排水平面図		
縮尺	S=1:300	作成年月日	平成26年3月

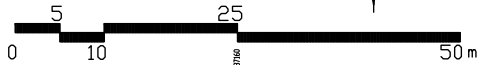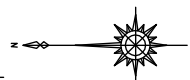

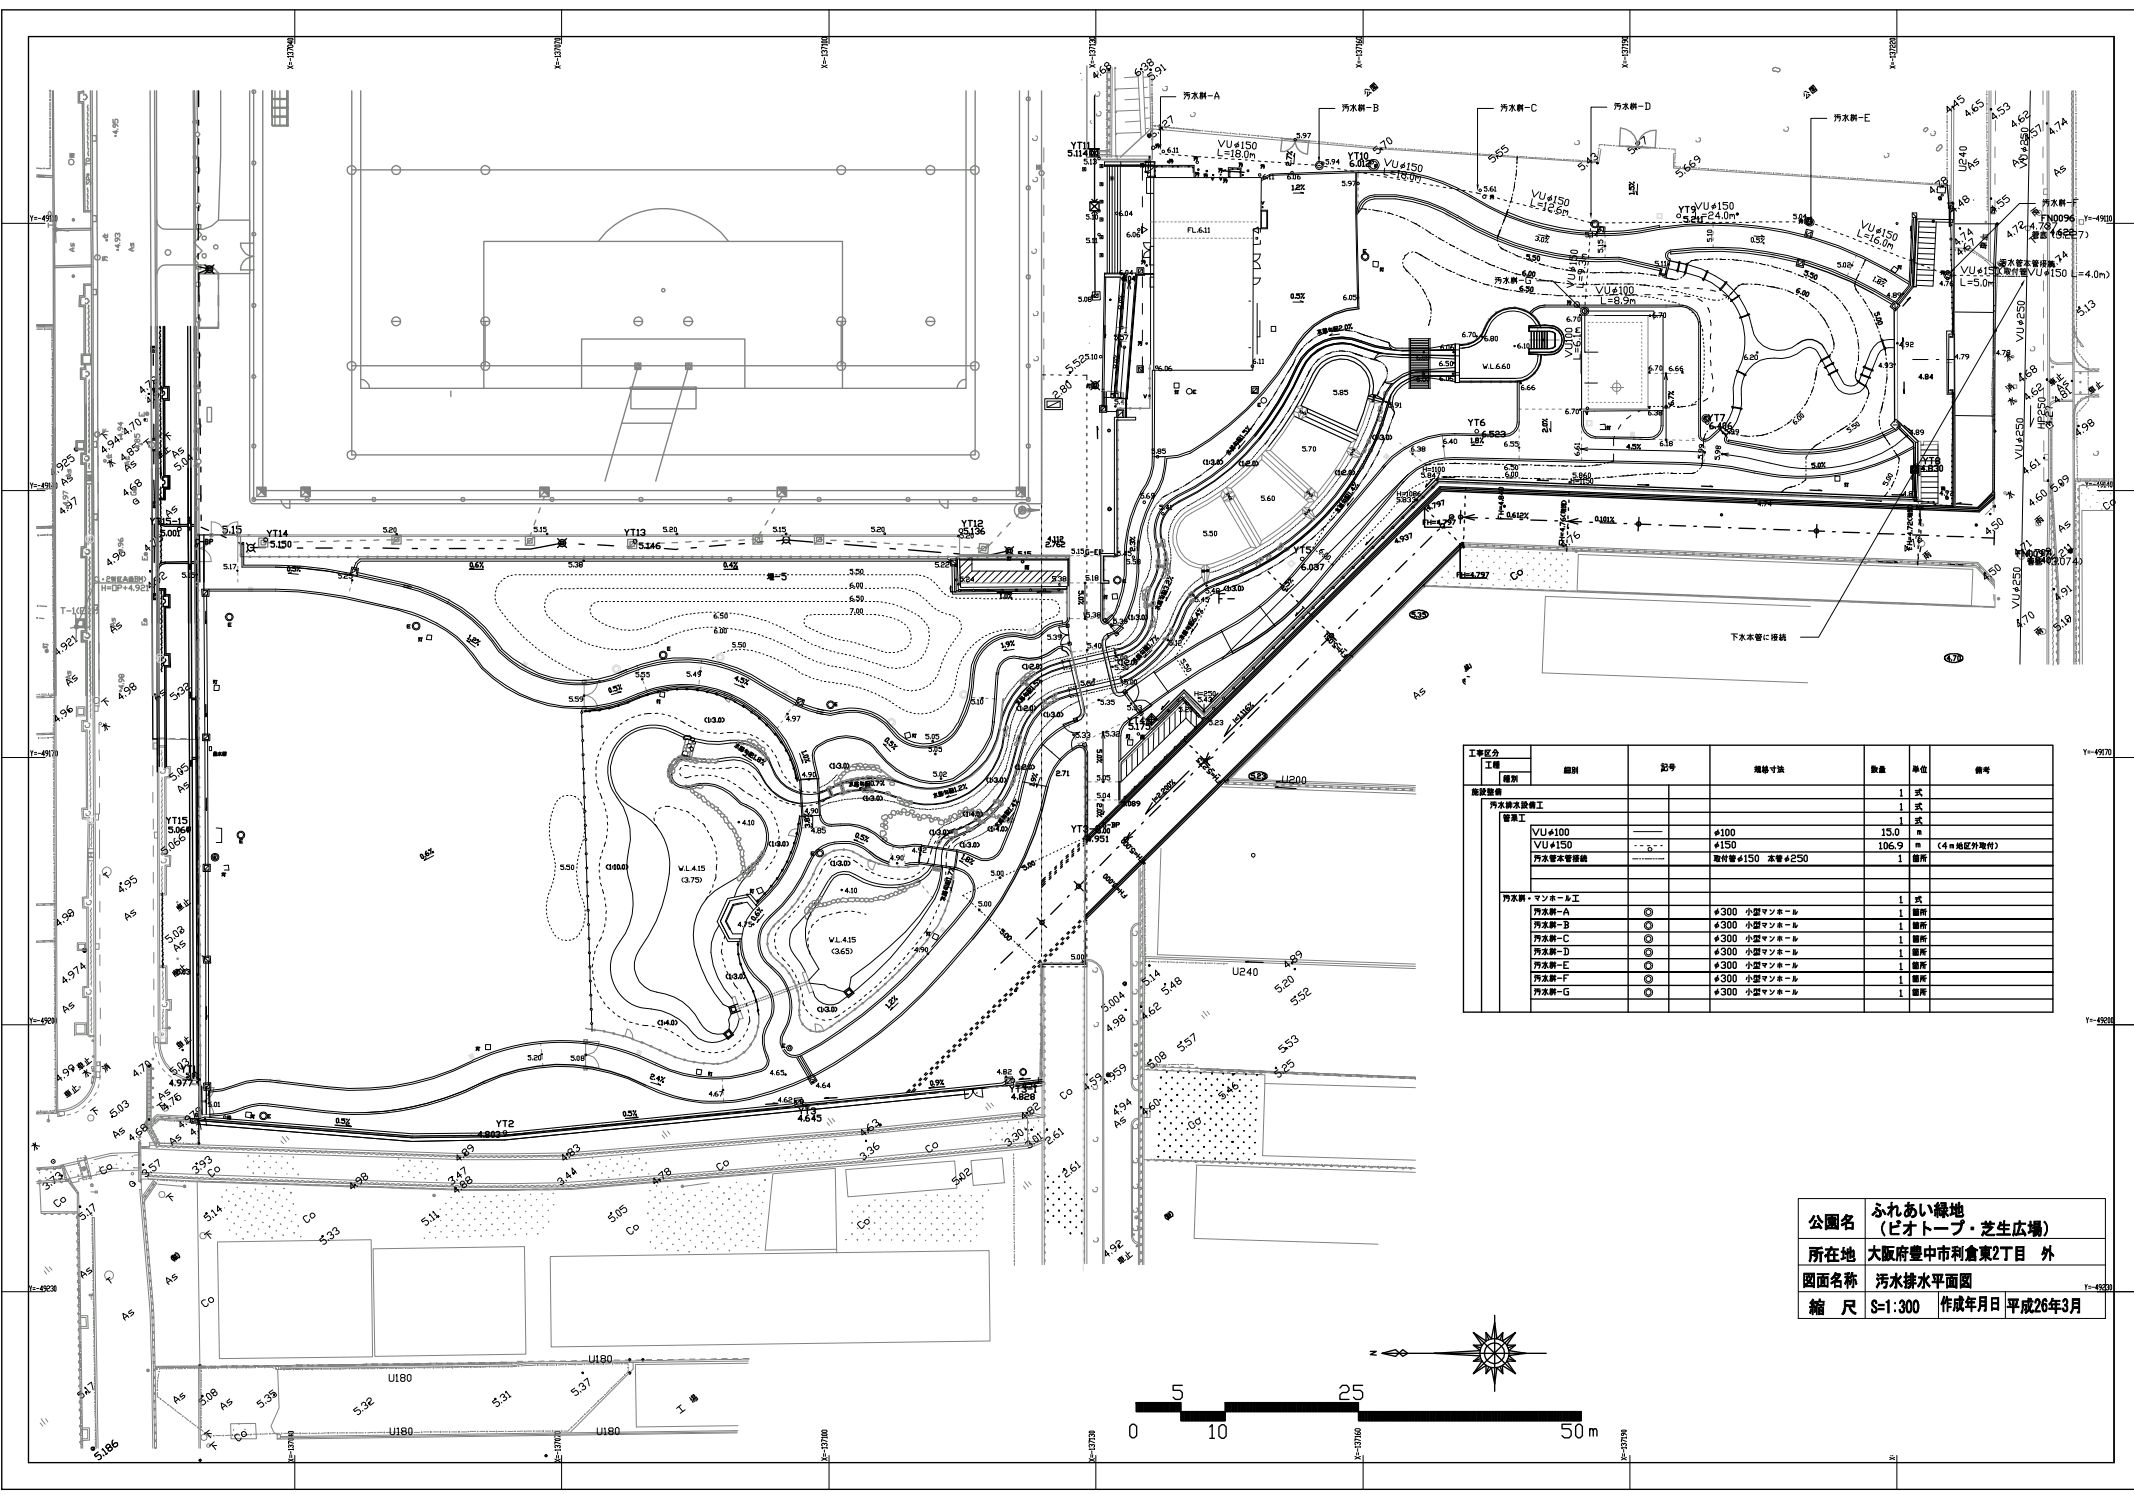

工事区分		区別	記号	規格寸法	数量	単位	備考
工種	箇所						
施設整備						1	式
汚水排水設備工						1	式
管渠工	VU#100			φ100	15.0	m	
	VU#150			φ150	106.9	m	(4ヶ所地区外発注)
	汚水管本管管継			管径φ150 本管φ250	1	箇所	
汚水排水マンホール工						1	式
汚水排水-A	○			φ300 小型マンホール	1	箇所	
汚水排水-B	○			φ300 小型マンホール	1	箇所	
汚水排水-C	○			φ300 小型マンホール	1	箇所	
汚水排水-D	○			φ300 小型マンホール	1	箇所	
汚水排水-E	○			φ300 小型マンホール	1	箇所	
汚水排水-F	○			φ300 小型マンホール	1	箇所	
汚水排水-G	○			φ300 小型マンホール	1	箇所	


公園名	ふれあい緑地 (ピオトープ・芝生広場)
所在地	大阪府豊中市利倉東2丁目 外
図面名称	汚水排水平面図
縮 尺	S=1:300
作成年月日	平成26年3月

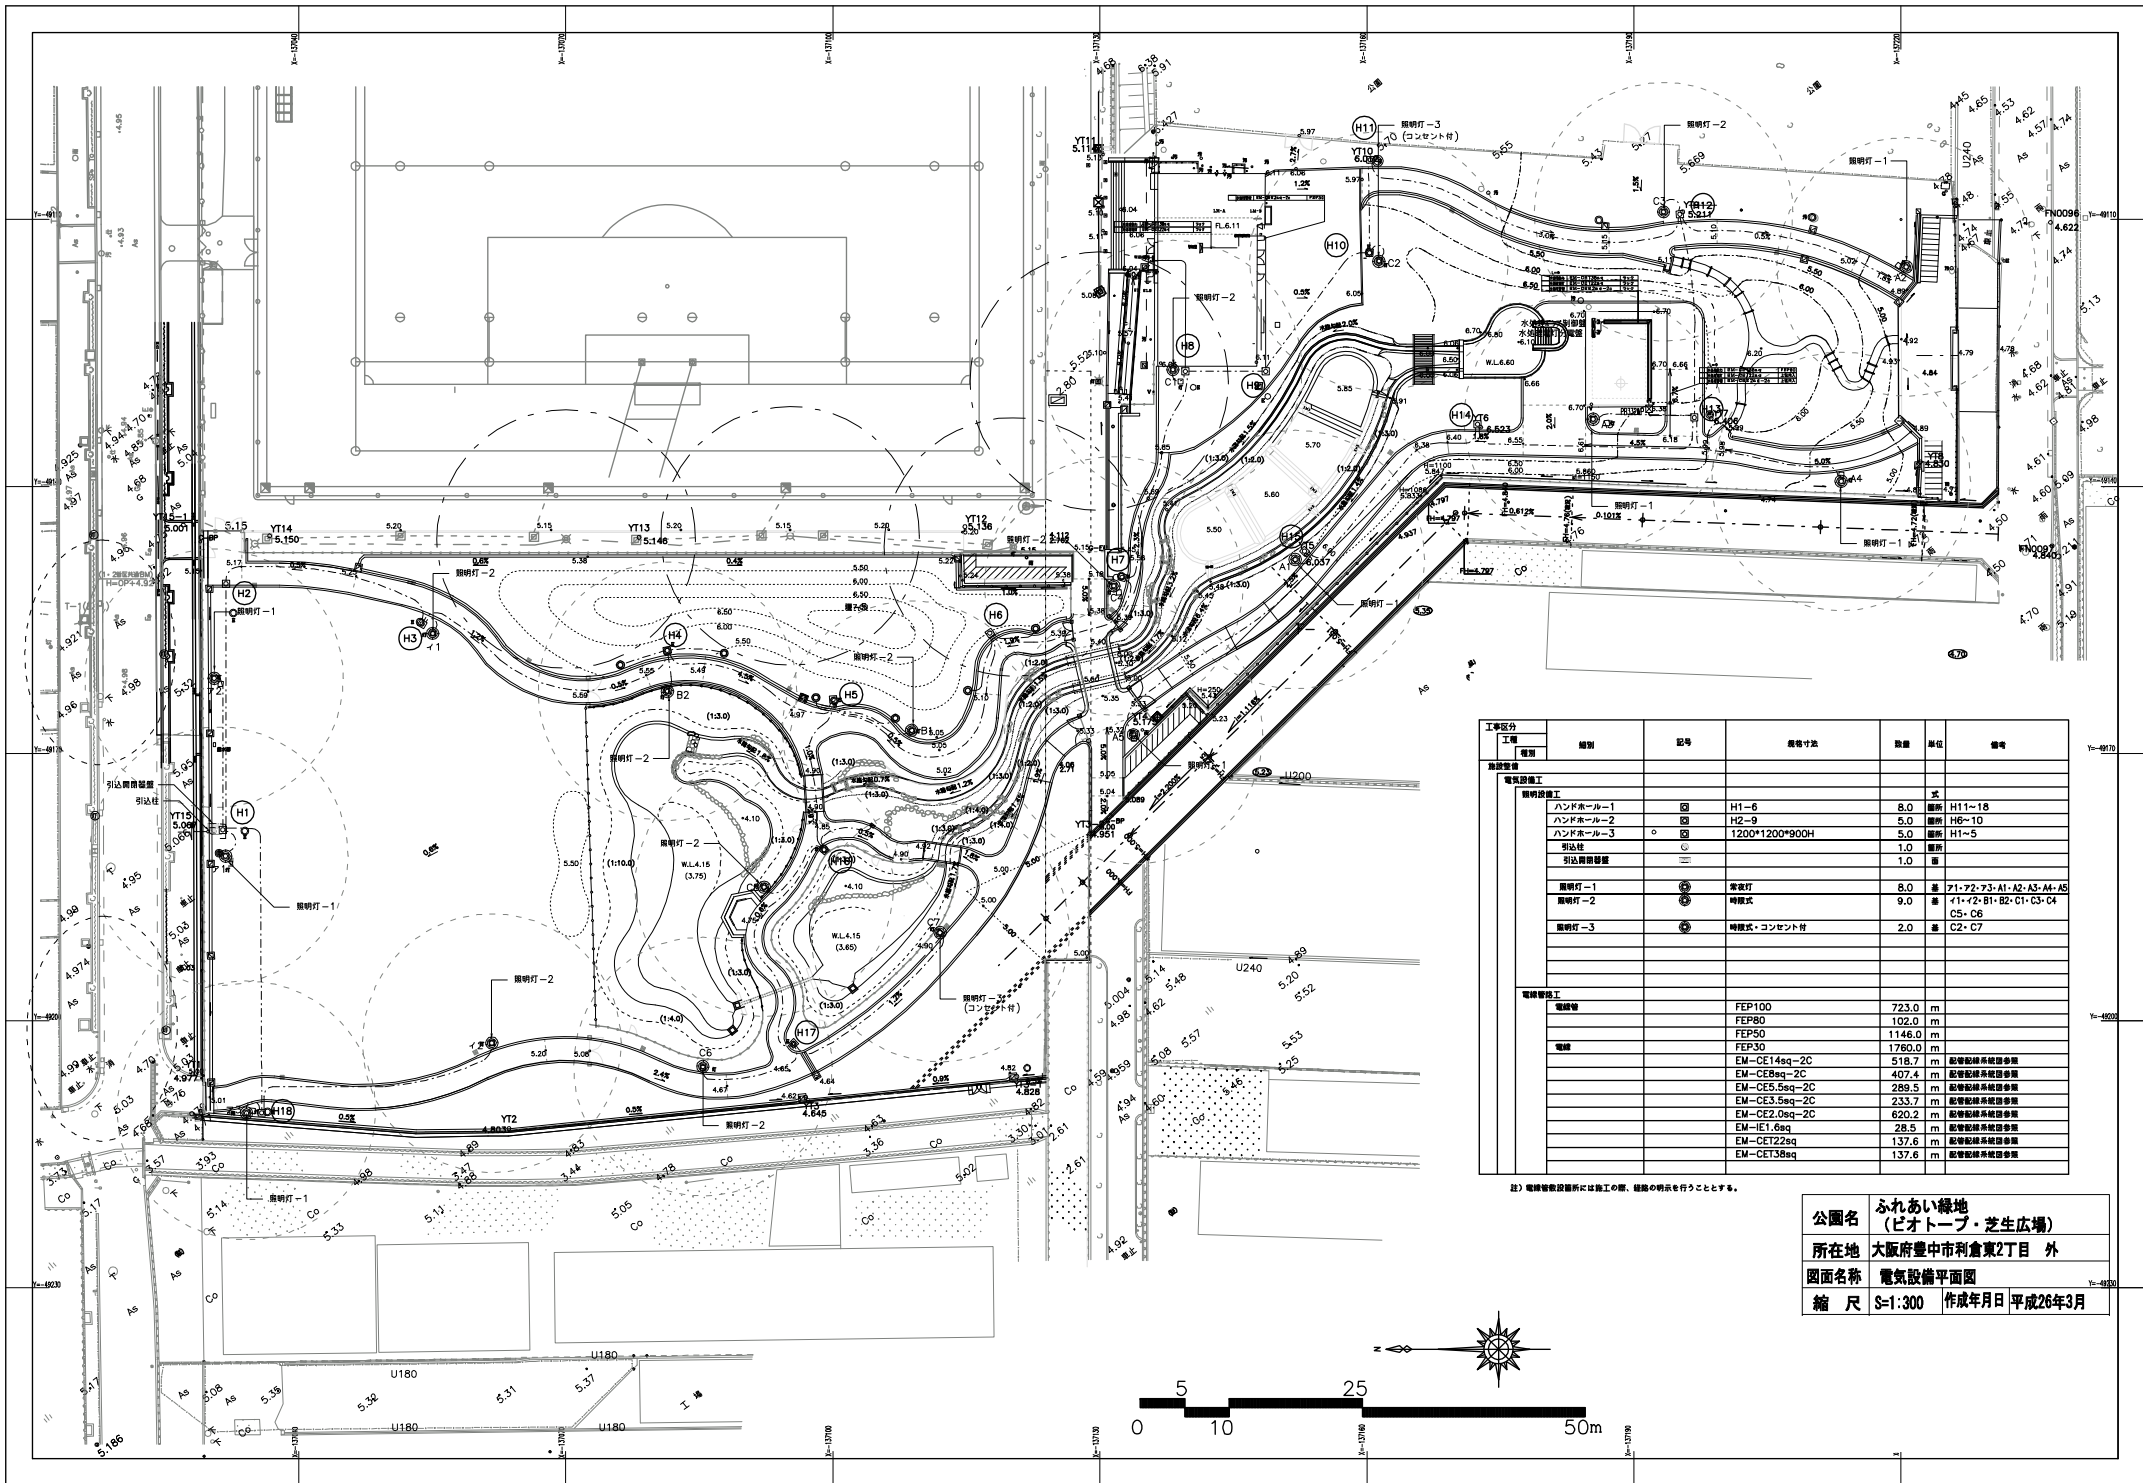

工事区分	種別	記号	規格寸法	数量	単位	備考
施設整備						
電気設備工						
照明設備工	ハンドホルダー-1	□	H1-6	8.0	式	H11-18
	ハンドホルダー-2	□	H2-9	5.0	箇所	H8-10
	ハンドホルダー-3	□	1200*1200*900H	5.0	箇所	H1-5
	引込柱	○		1.0	箇所	
	引込管設置	≡		1.0	箇所	
照明灯	照明灯-1	●	常照灯	8.0	基	F1-72, F3-A1, A2, A3-A4, A5
	照明灯-2	●	時照式	9.0	基	I1-I2, B1, B2, C1, C3, C4
	照明灯-3	●	時照式・コンセント付	2.0	基	C5, C6
電線管工						
電線管			FEP100	723.0	m	
			FEP80	102.0	m	
			FEP50	1146.0	m	
			FEP30	1760.0	m	
電線			EM-CE14sq-2C	518.7	m	配管設備系統図参照
			EM-CE8sq-2C	407.4	m	配管設備系統図参照
			EM-CE5.5sq-2C	289.5	m	配管設備系統図参照
			EM-CE3.5sq-2C	233.7	m	配管設備系統図参照
			EM-CE2.0sq-2C	620.2	m	配管設備系統図参照
			EM-E1.6sq	28.5	m	配管設備系統図参照
			EM-CET22sq	137.6	m	配管設備系統図参照
			EM-CET38sq	137.6	m	配管設備系統図参照


注) 電線管敷設箇所には施工の部、結線の明示を行うこととする。

公園名 ふれあい緑地 (ビオトープ・芝生広場)
所在地 大阪府豊中市利倉東2丁目 外
図面名称 電気設備平面図
縮 尺 S=1:300 作成年月日 平成26年3月

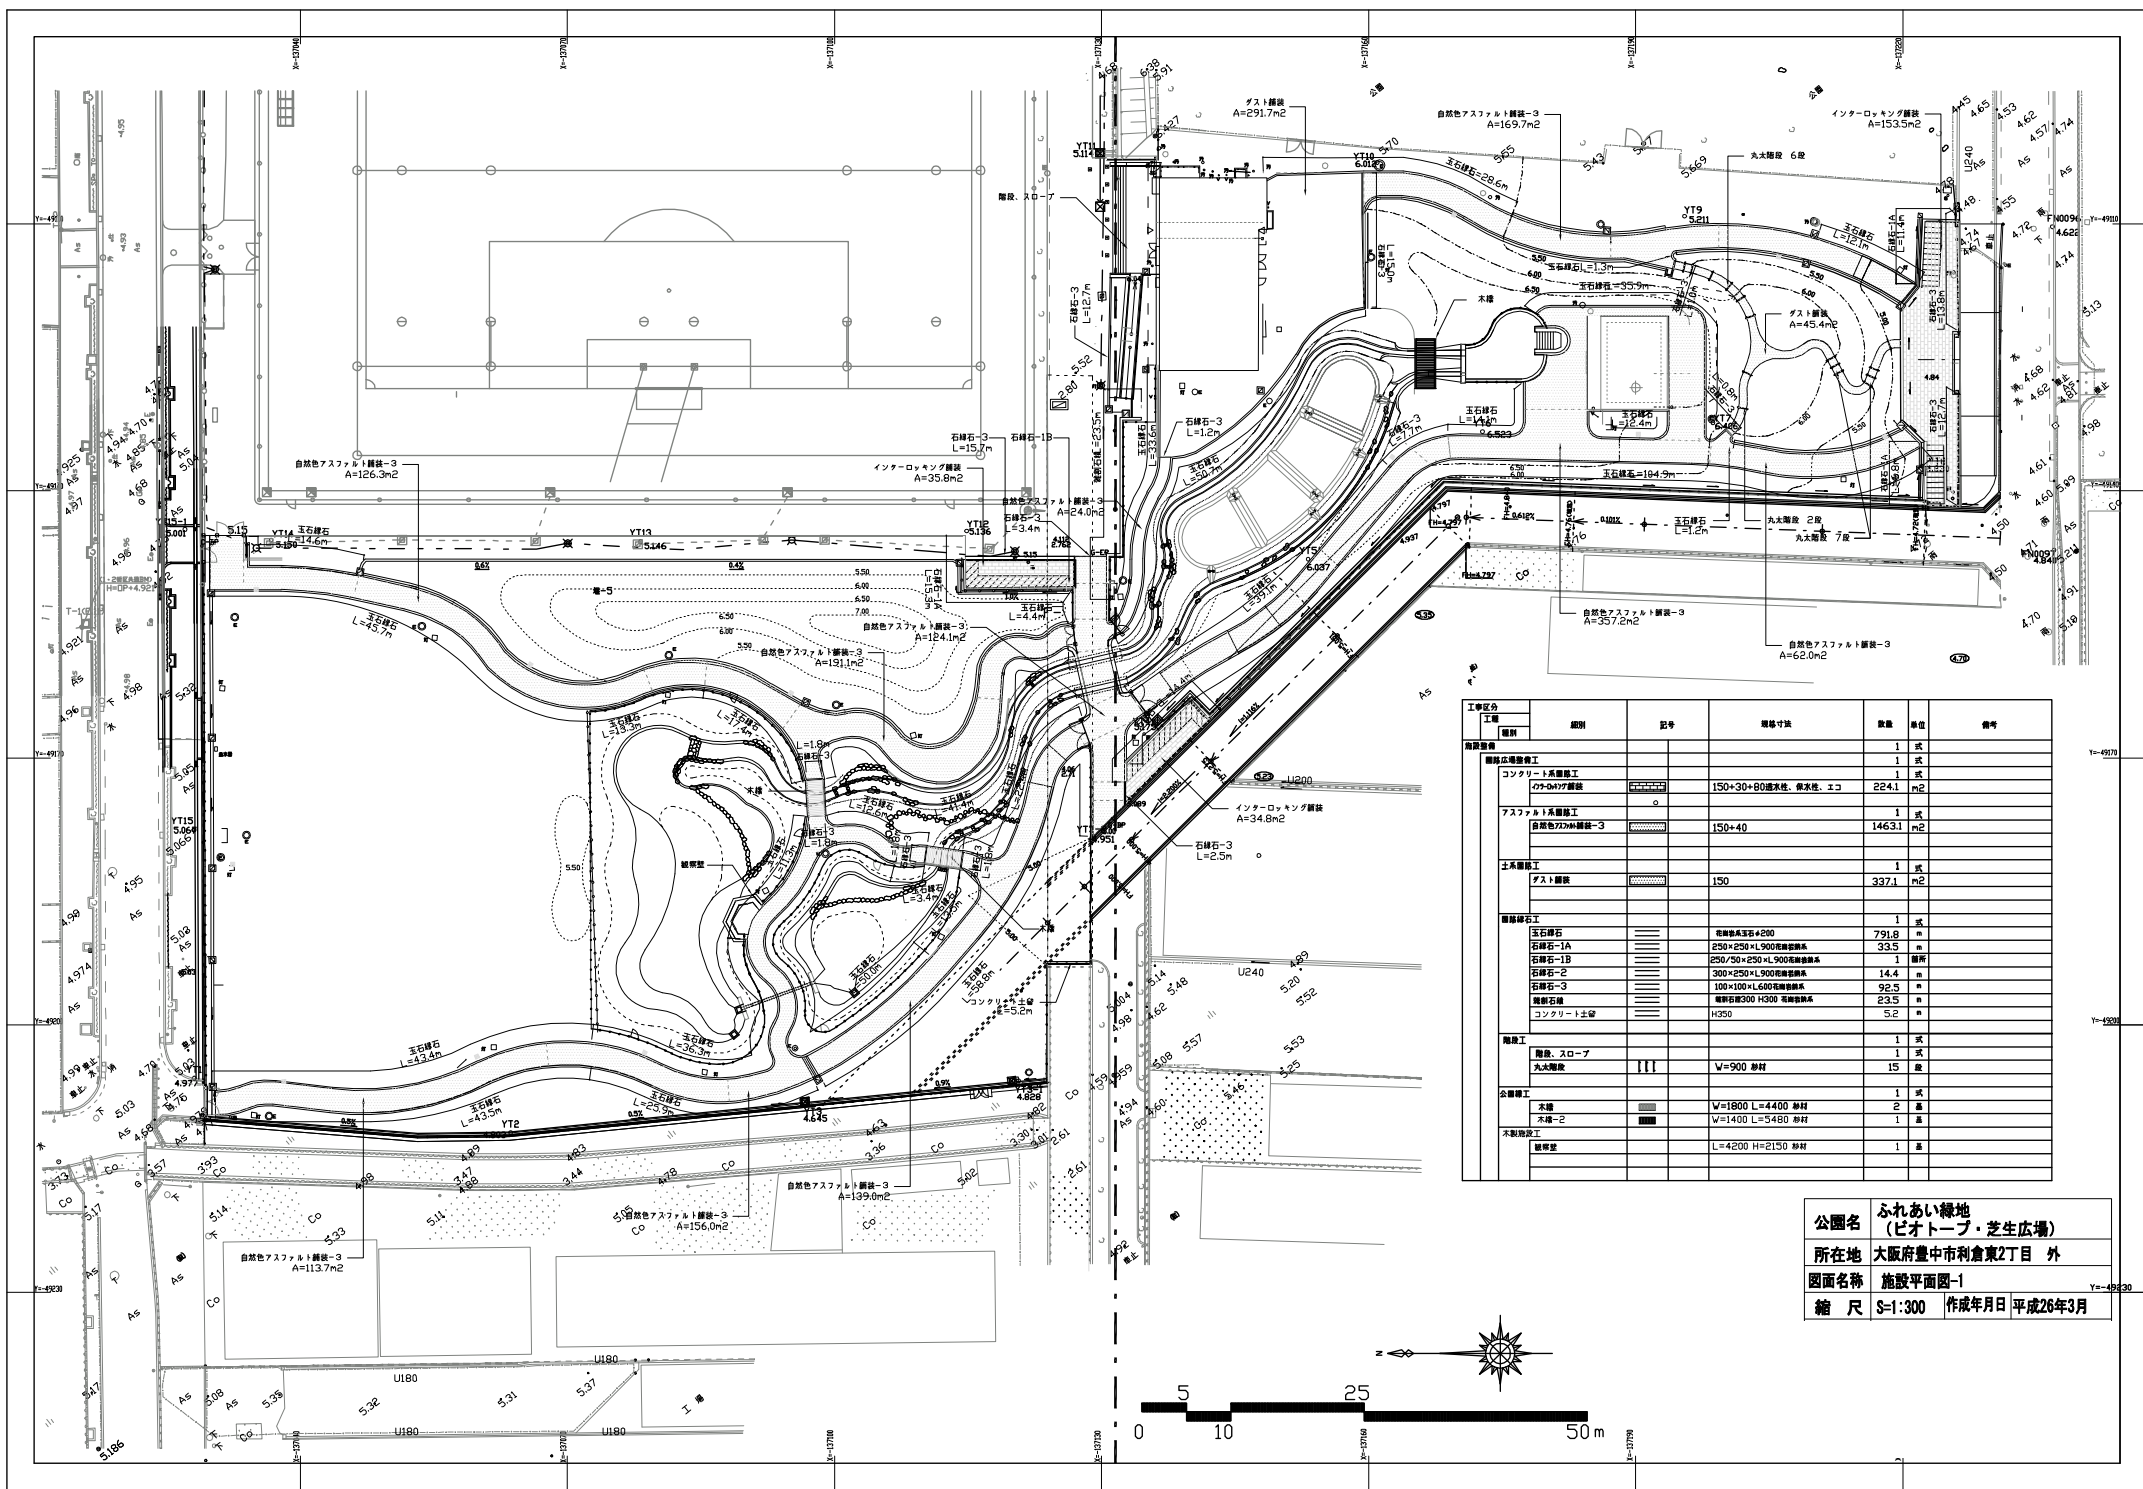

工事区分	工種	細目	記号	規格寸法	数量	単位	備考
舗装工	舗装	コンクリート系舗装工			1	式	
		コンクリート系舗装工		150×30×80mm厚、排水性、エコ	224.1	m ²	
		自然色アスファルト舗装-3		150×40	1463.1	m ²	
		インターロッキング舗装					
土工	土工	土工			1	式	
		土工		150	337.1	m ²	
		土工					
		土工					
石工	石工	石工			1	式	
		石工		250×250×L900mm厚舗装	791.8	m ²	
		石工		250×250×L900mm厚舗装	33.5	m ²	
		石工		300×250×L900mm厚舗装	14.4	m ²	
土工	土工	土工			1	式	
		土工		100×100×L600mm厚舗装	92.5	m ²	
		土工		縦断断面200 H300 縦断断面	23.5	m ²	
		土工		コンクリート土留	5.2	m ²	
土工	土工	土工			1	式	
		土工		V=900 砂材	15	m ²	
		土工					
		土工					
土工	土工	土工			1	式	
		土工		V=1800 L=4400 砂材	2	m ²	
		土工		V=1400 L=5480 砂材	1	m ²	
		土工		L=4200 H=2150 砂材	1	m ²	

公園名 ふれあい緑地
(ビオトープ・芝生広場)
所在地 大阪府豊中市利倉東2丁目 外
図面名称 施設平面図-1
縮尺 S=1:300 作成年月日 平成26年3月

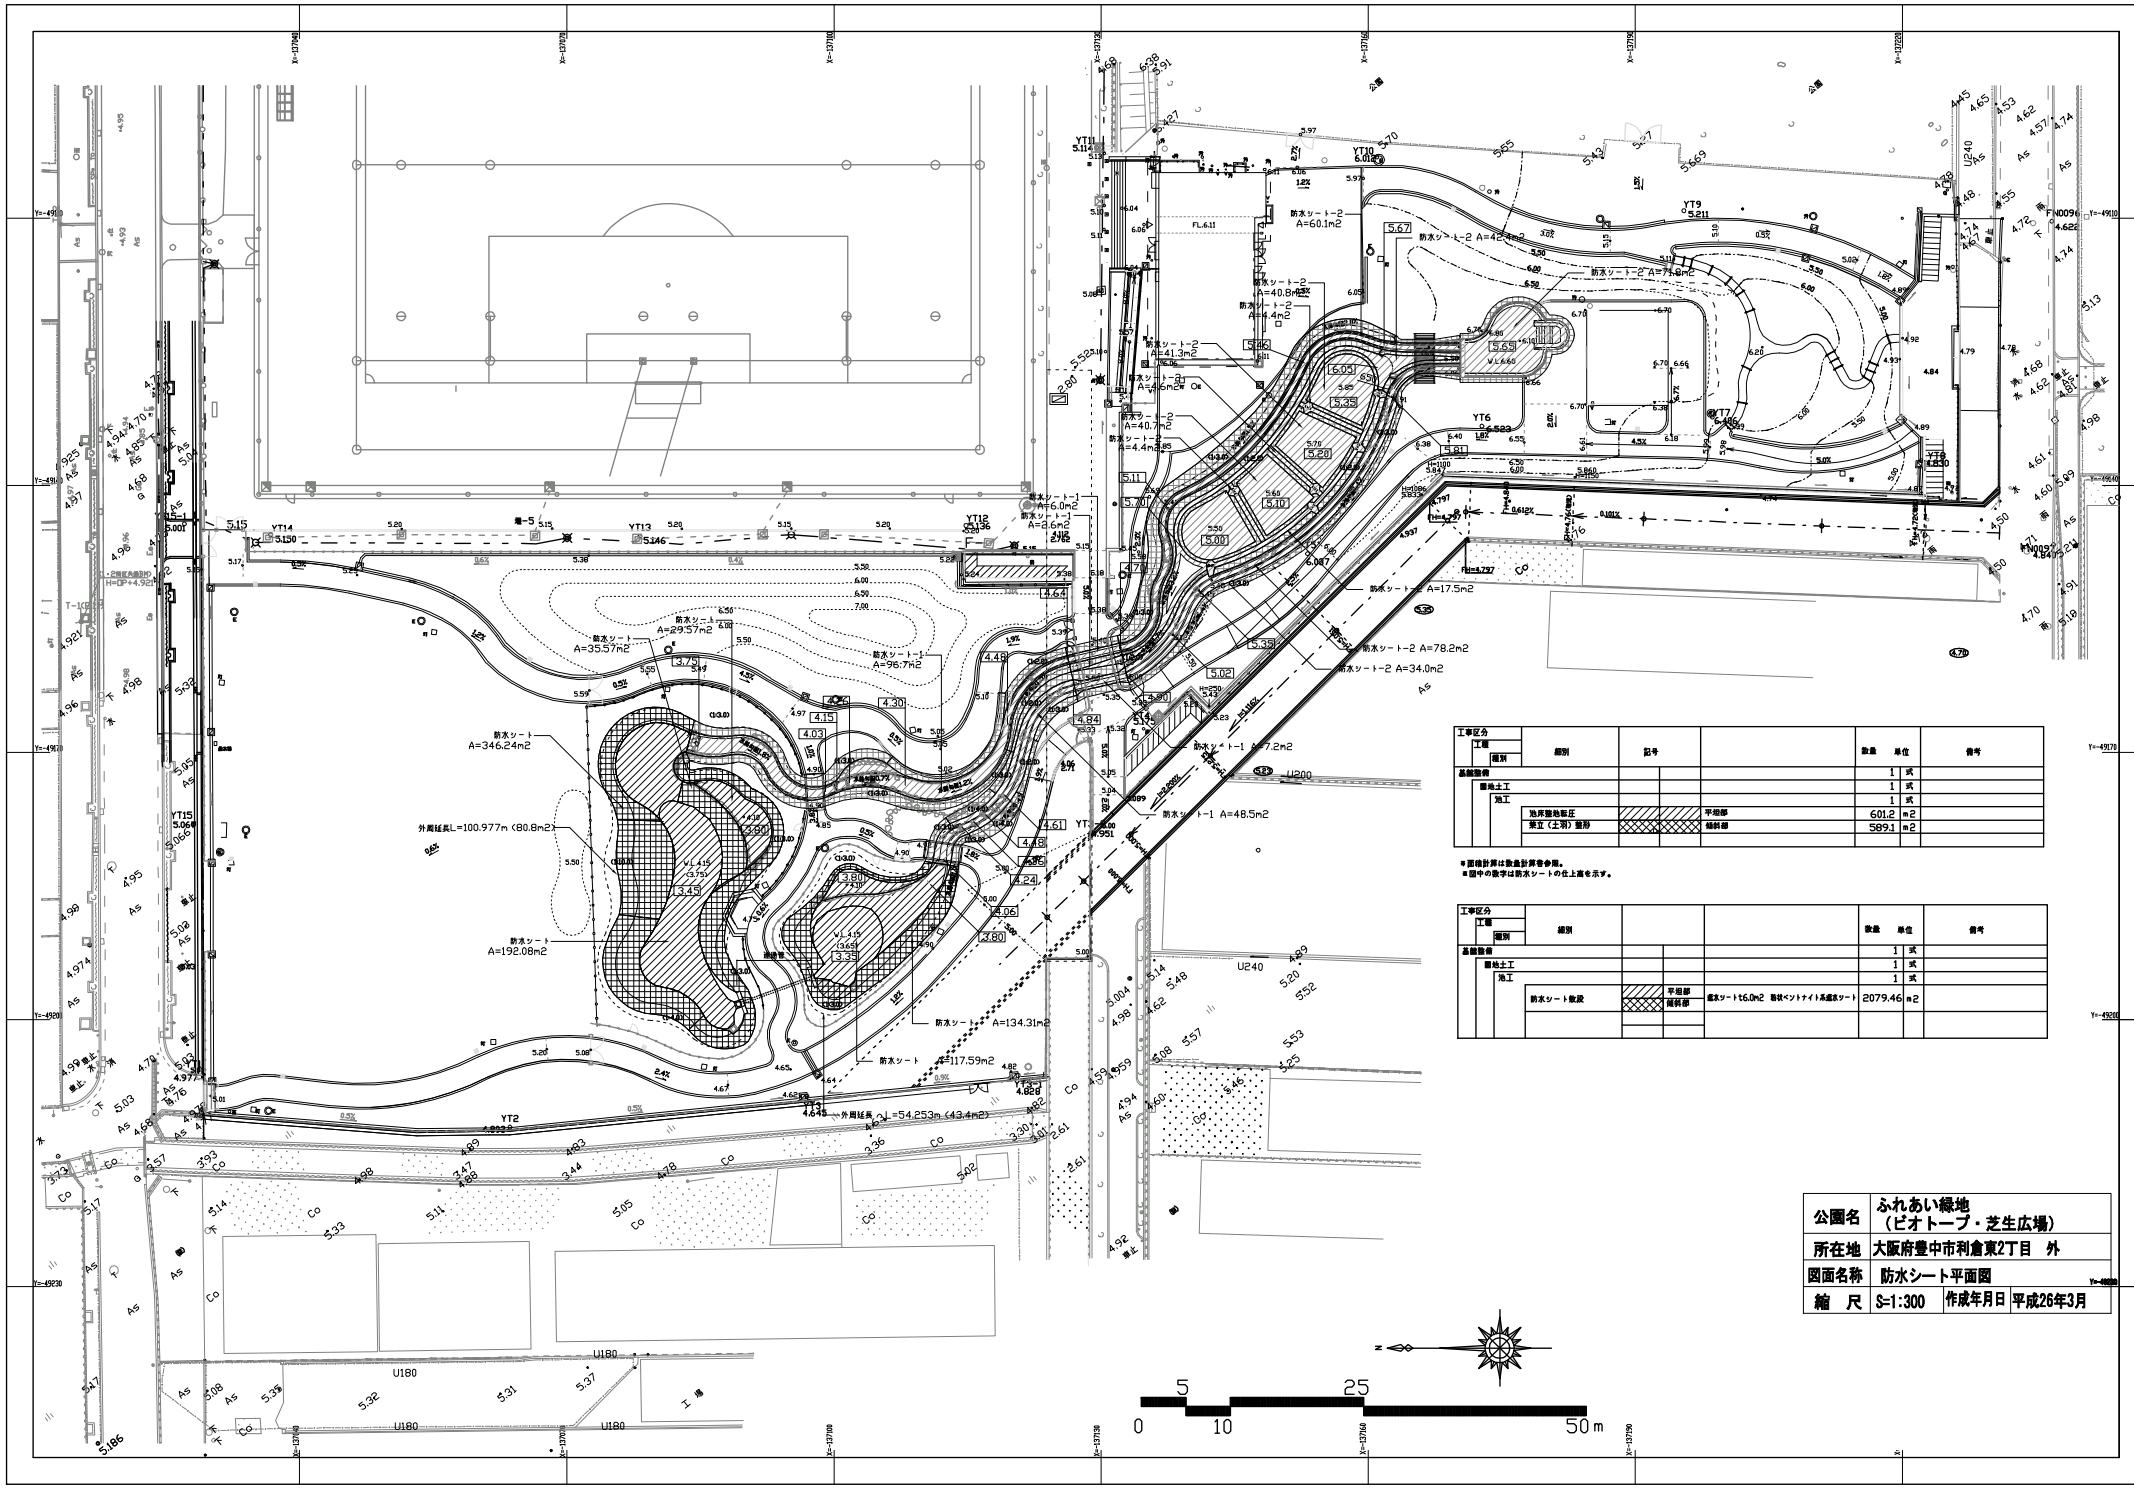



工事区分		細目	記号		数量	単位	備考
工種	課別						
基礎部分	土工				1	式	
		平地面			1	式	
		排水(土留)壁			1	式	
		地盤改良(圧入)		平地面	601.2	m ²	
		改良(土留)壁面		鋪設面	589.1	m ²	

※面積計算は数値計算を要する。
※図中の数字は排水シートの地上高を示す。

工事区分		工種	細目	数量	単位	備考	
基礎							
基礎	基礎土工			1	式		
	土工			1	式		
		排水シート敷設	平地面	縦スラット6.0m2 縦杭ベントリット1条横スラット	2079.46	m2	
			縦杭部				


公園名	ふれあい緑地 (ピオトーブ・芝生広場)
所在地	大阪府豊中市利倉東2丁目 外
図面名称	防水シート平面図
縮 尺	S=1:300
作成年月	平成26年3月

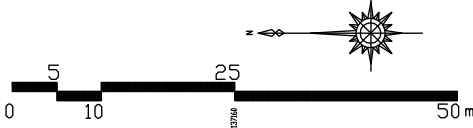


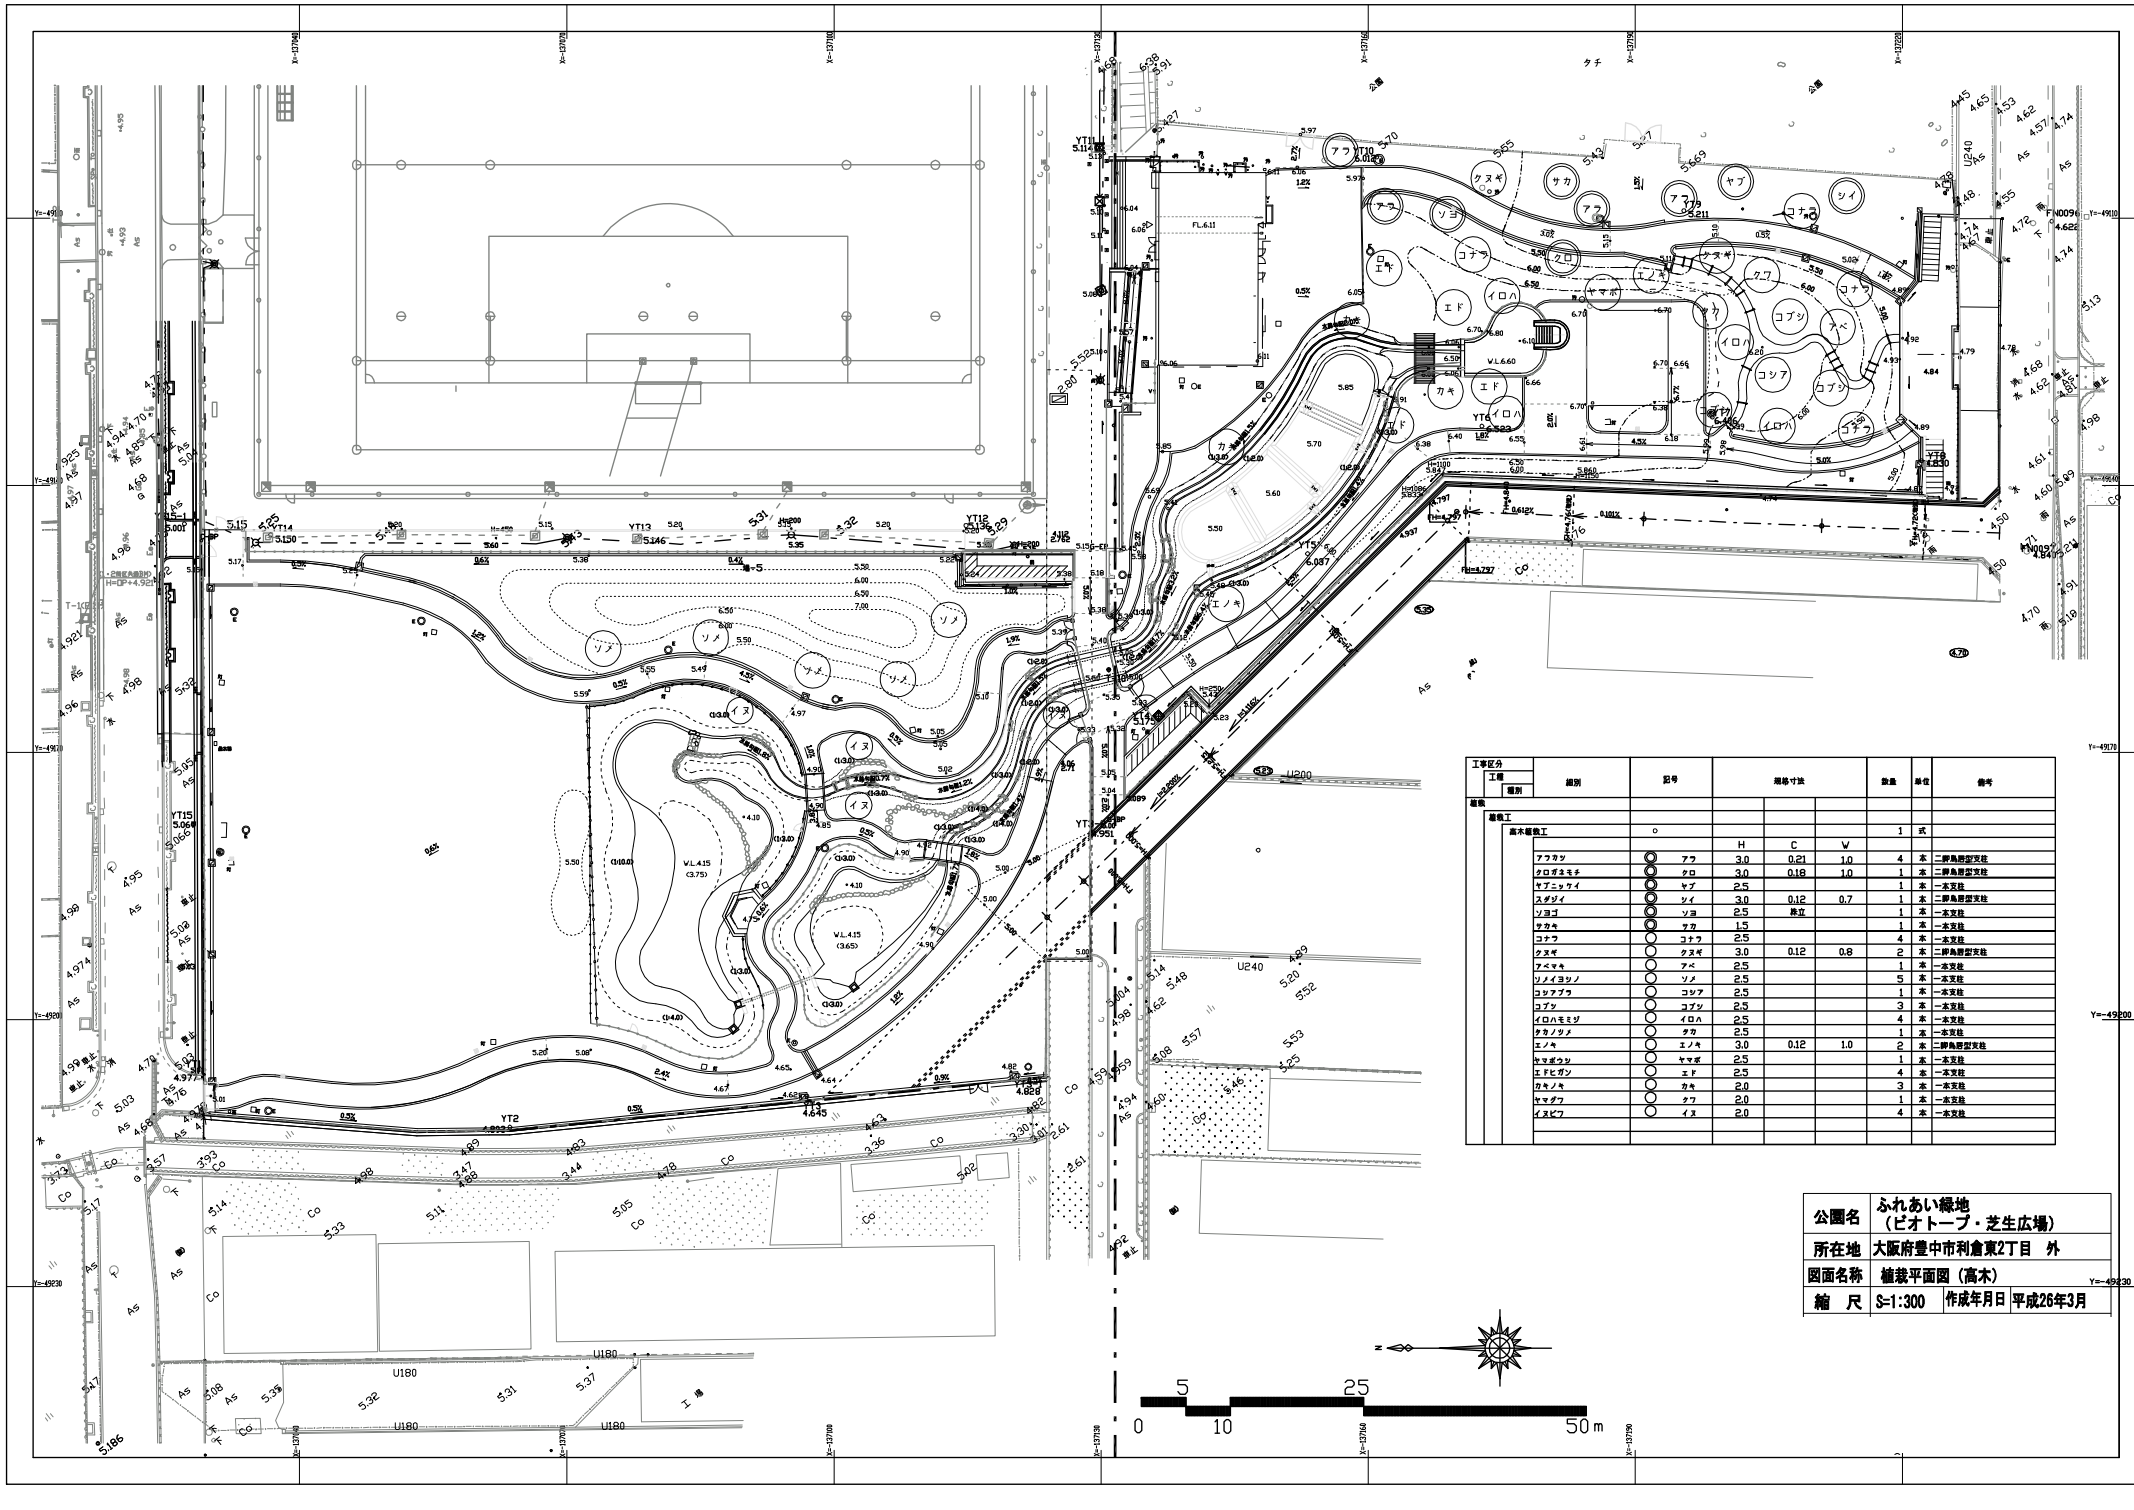

工事区分		図号	規格寸法			数量	単位	備考
工種	樹種							
植栽工								
苗木植栽工		○				1	式	
アサギ	アサギ	77	H	C	W	4	本	二株鳥居型支柱
アサギ	アサギ	77	3.0	0.18	1.0	1	本	二株鳥居型支柱
アサギ	アサギ	77	2.5			1	本	二株鳥居型支柱
アサギ	アサギ	77	3.0	0.12	0.7	1	本	二株鳥居型支柱
アサギ	アサギ	77	2.5			1	本	一本支柱
アサギ	アサギ	77	1.5			1	本	一本支柱
アサギ	アサギ	77	2.5			4	本	一本支柱
アサギ	アサギ	77	3.0	0.12	0.8	2	本	二株鳥居型支柱
アサギ	アサギ	77	2.5			1	本	一本支柱
アサギ	アサギ	77	2.5			5	本	一本支柱
アサギ	アサギ	77	2.5			1	本	一本支柱
アサギ	アサギ	77	2.5			3	本	一本支柱
アサギ	アサギ	77	2.5			4	本	一本支柱
アサギ	アサギ	77	2.5			1	本	一本支柱
アサギ	アサギ	77	3.0	0.12	1.0	2	本	二株鳥居型支柱
アサギ	アサギ	77	2.5			1	本	一本支柱
アサギ	アサギ	77	2.5			4	本	一本支柱
アサギ	アサギ	77	2.0			3	本	一本支柱
アサギ	アサギ	77	2.0			1	本	一本支柱
アサギ	アサギ	77	2.0			4	本	一本支柱

公園名 ふれあい緑地
(ビオトープ・芝生広場)
所在地 大阪府豊中市利倉東2丁目 外
図面名称 植栽平面図 (高木)
縮 尺 S=1:300 作成年月日 平成26年3月

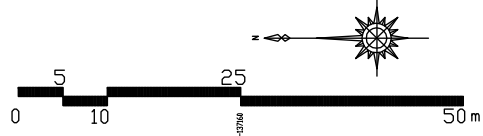


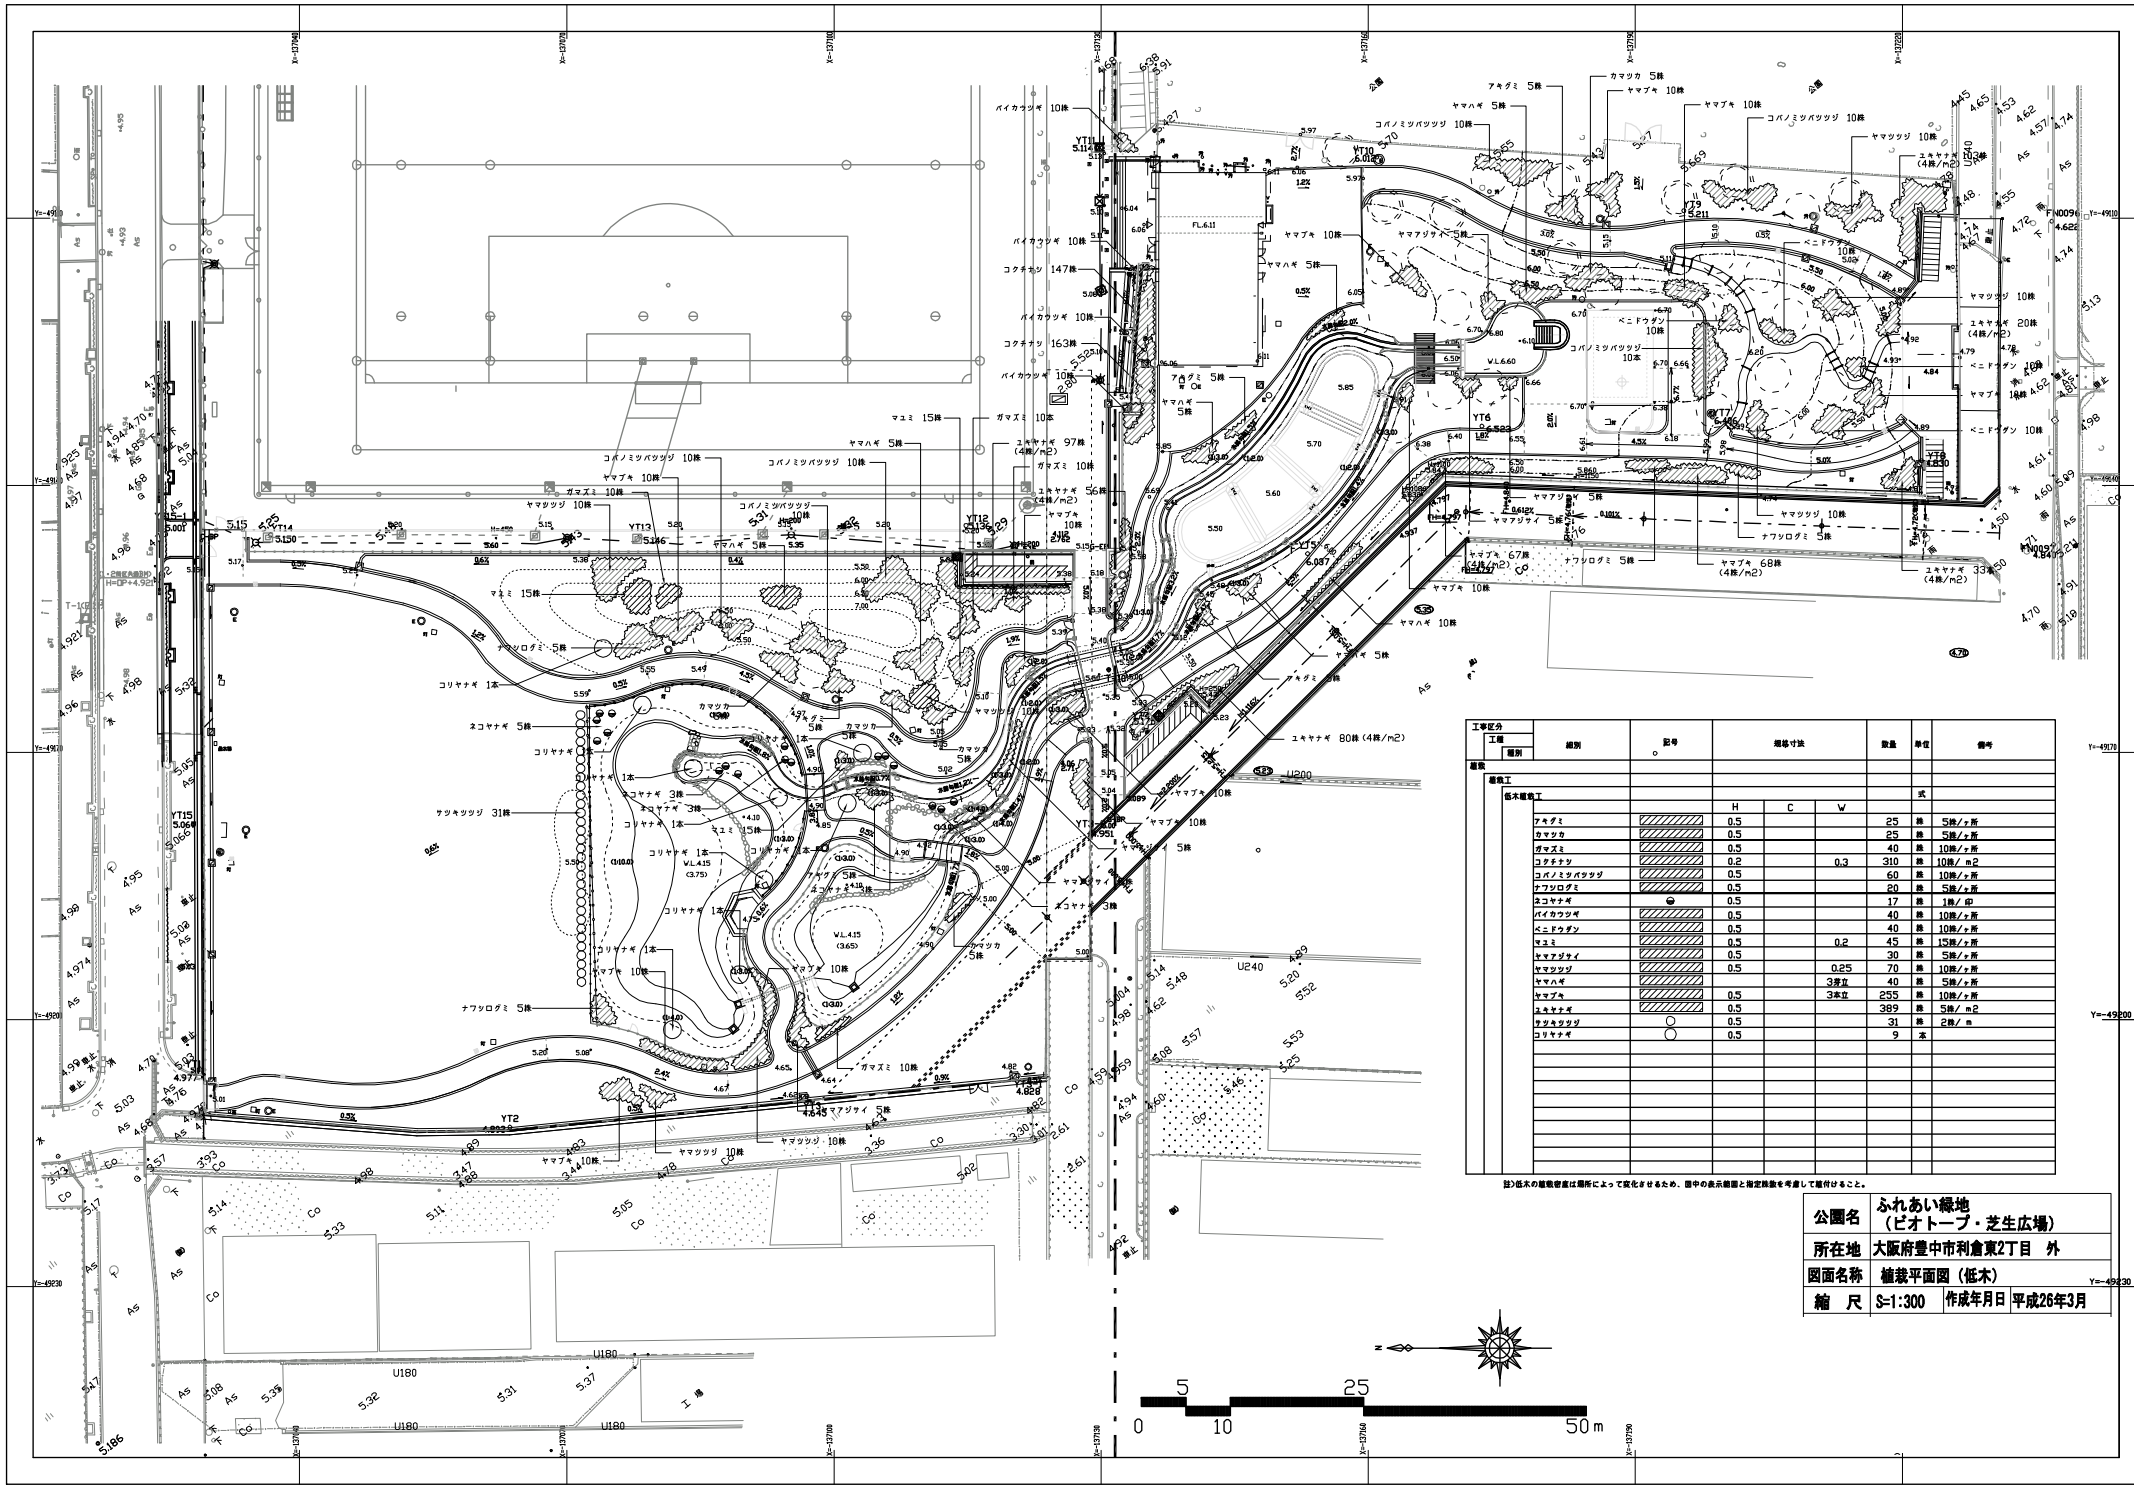


工事区分		図号	規格寸法			数量	単位	備考
工種	箇所		H	C	W			
植栽工								
低木・雑草工			式					
ヤマハギ		0.5			25	株	5株/㎡	所
コリヤナギ		0.5			25	株	5株/㎡	所
ヤマハギ		0.5			40	株	10株/㎡	所
コリヤナギ		0.2			310	株	10株/㎡	所
コバノミツバツツジ		0.5		0.3	60	株	10株/㎡	所
ナツツツジ		0.5			20	株	5株/㎡	所
コリヤナギ		0.5			17	株	1株/㎡	所
コリヤナギ		0.5			40	株	10株/㎡	所
コリヤナギ		0.5			40	株	10株/㎡	所
コリヤナギ		0.5		0.2	45	株	15株/㎡	所
コリヤナギ		0.5			30	株	5株/㎡	所
コリヤナギ		0.5		0.25	70	株	10株/㎡	所
コリヤナギ		0.5			3株	株	5株/㎡	所
コリヤナギ		0.5			255	株	10株/㎡	所
コリヤナギ		0.5			389	株	5株/㎡	所
コリヤナギ		0.5			31	株	2株/㎡	所
コリヤナギ		0.5			9	本		

※低木の植栽密度は箇所によって変化するため、箇所の表示数値と指定数値を参考して配付すること。

公園名 ふれあい緑地 (ビオトープ・芝生広場)
所在地 大阪府豊中市利倉東2丁目 外
図面名称 植栽平面図 (低木)
縮尺 S=1:300 作成年月日 平成26年3月

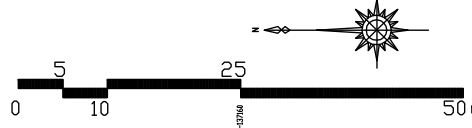

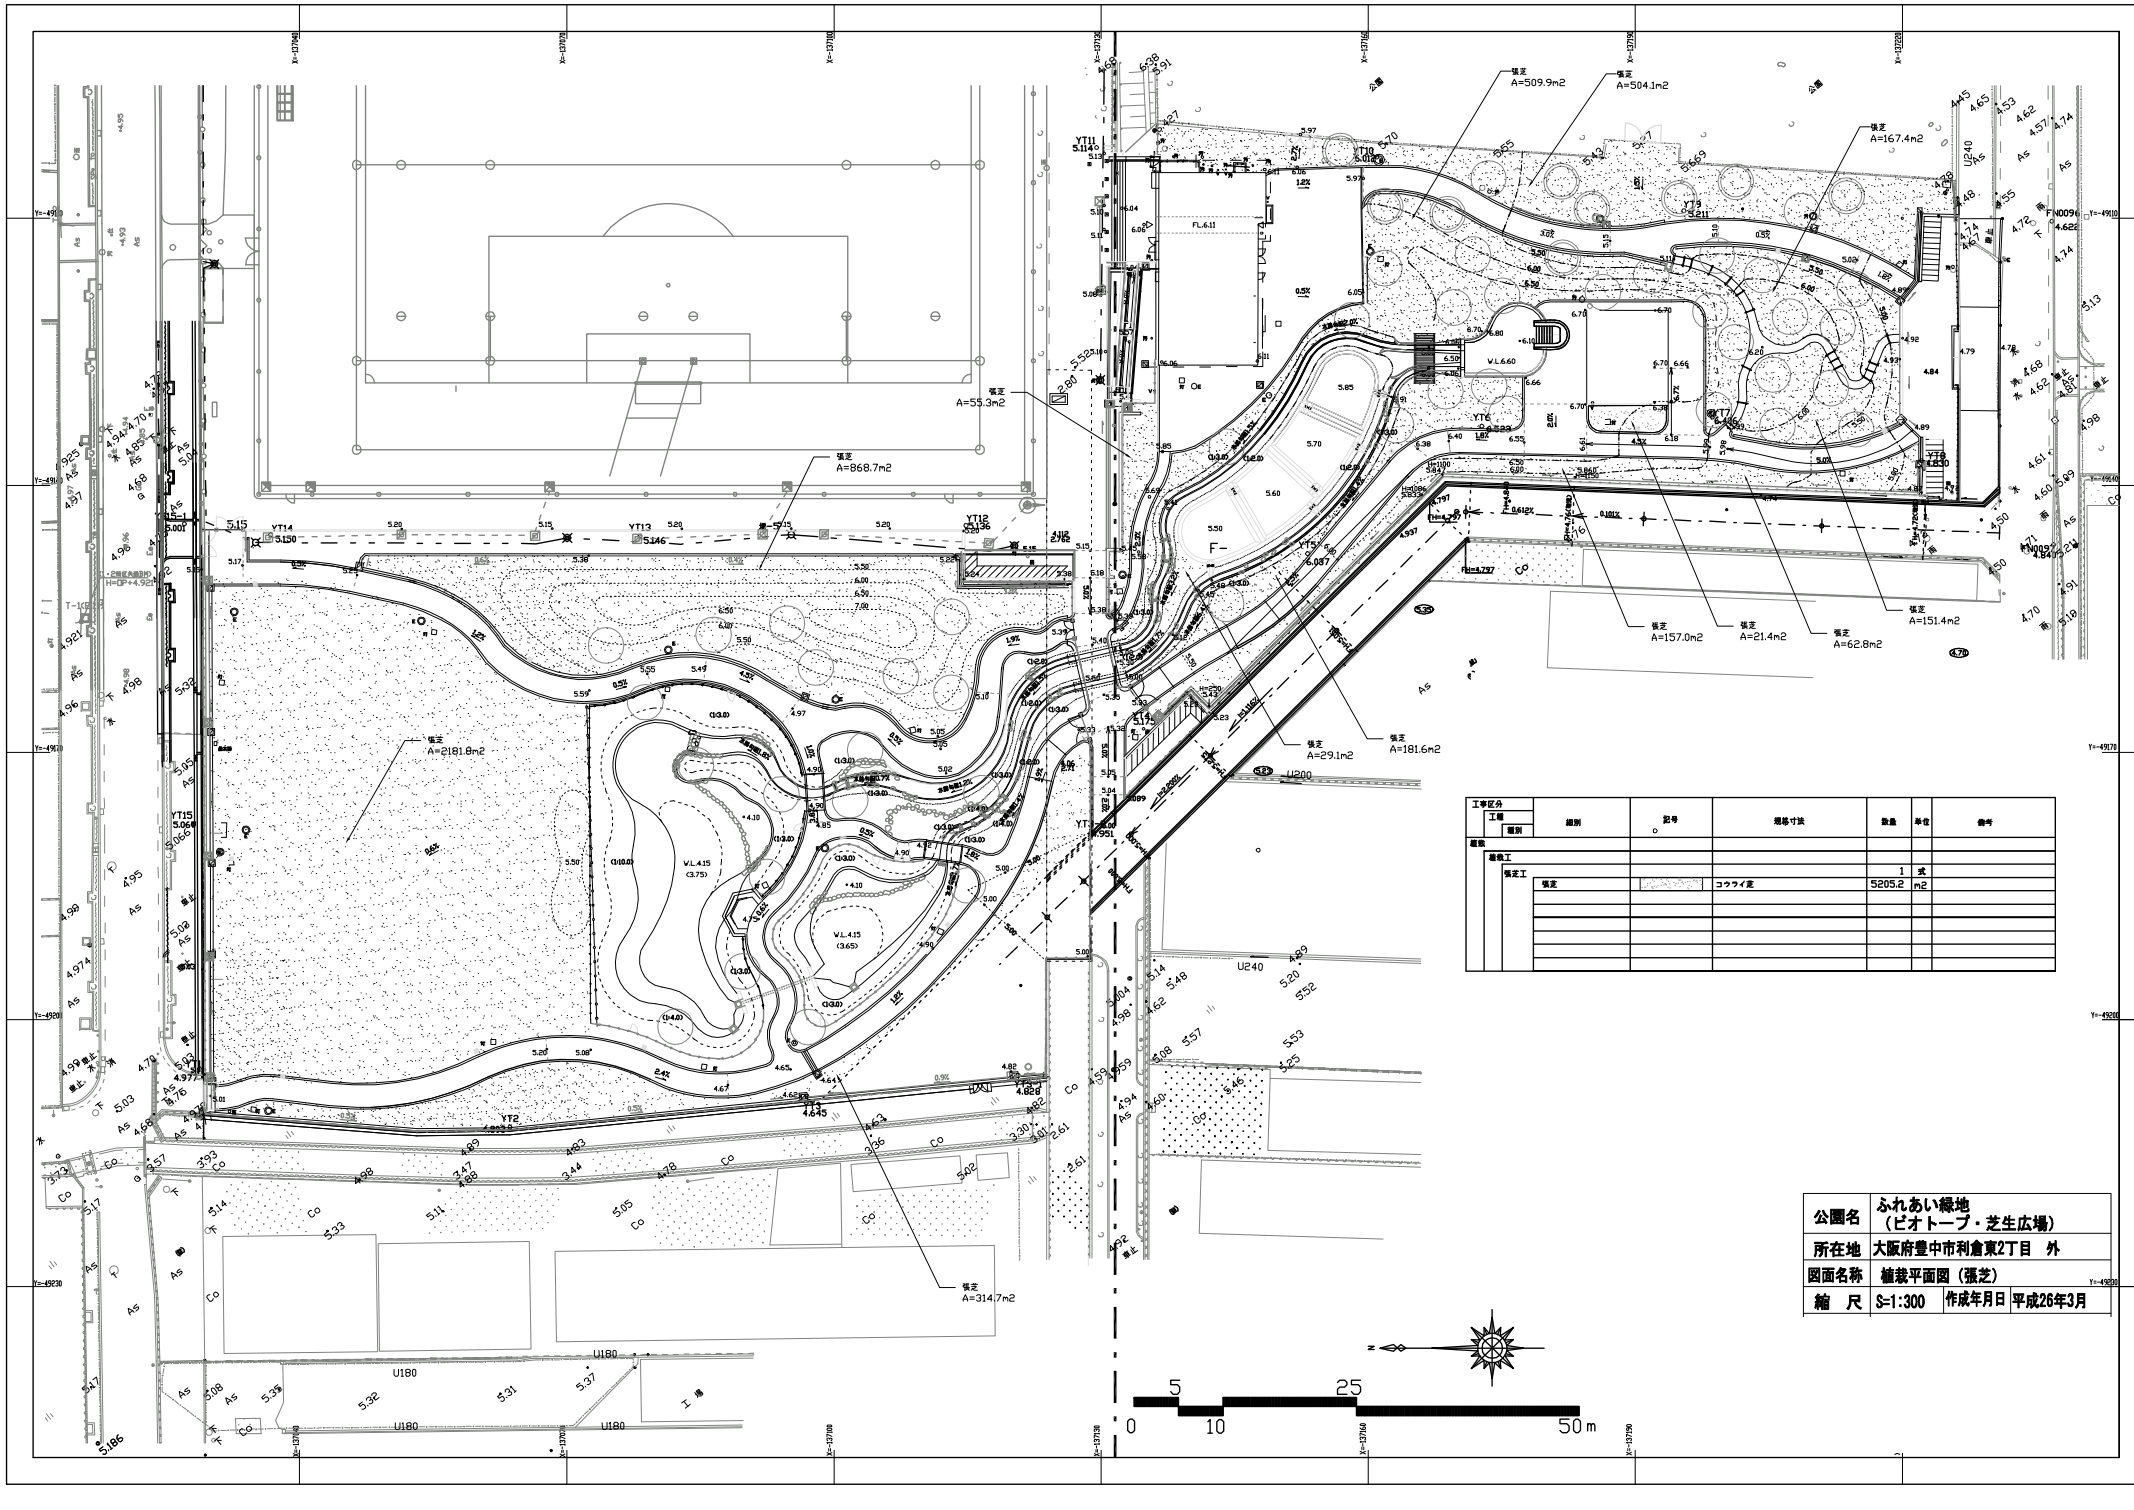

工事区分		種別	記号	規格寸法	数量	単位	備考
工程	箇所						
植栽工	植栽				1	式	
	植栽			コウライ	5205.2	m ²	
	植栽						
	植栽						

公園名	ふれあい緑地 (ピオトップ・芝生広場)		
所在地	大阪府豊中市利倉東2丁目 外		
図面名称	植栽平面図 (張芝)		
縮尺	S=1:300	作成年月日	平成26年3月