


用地平面図 S=1:250
豊中市上野東二丁目 地内

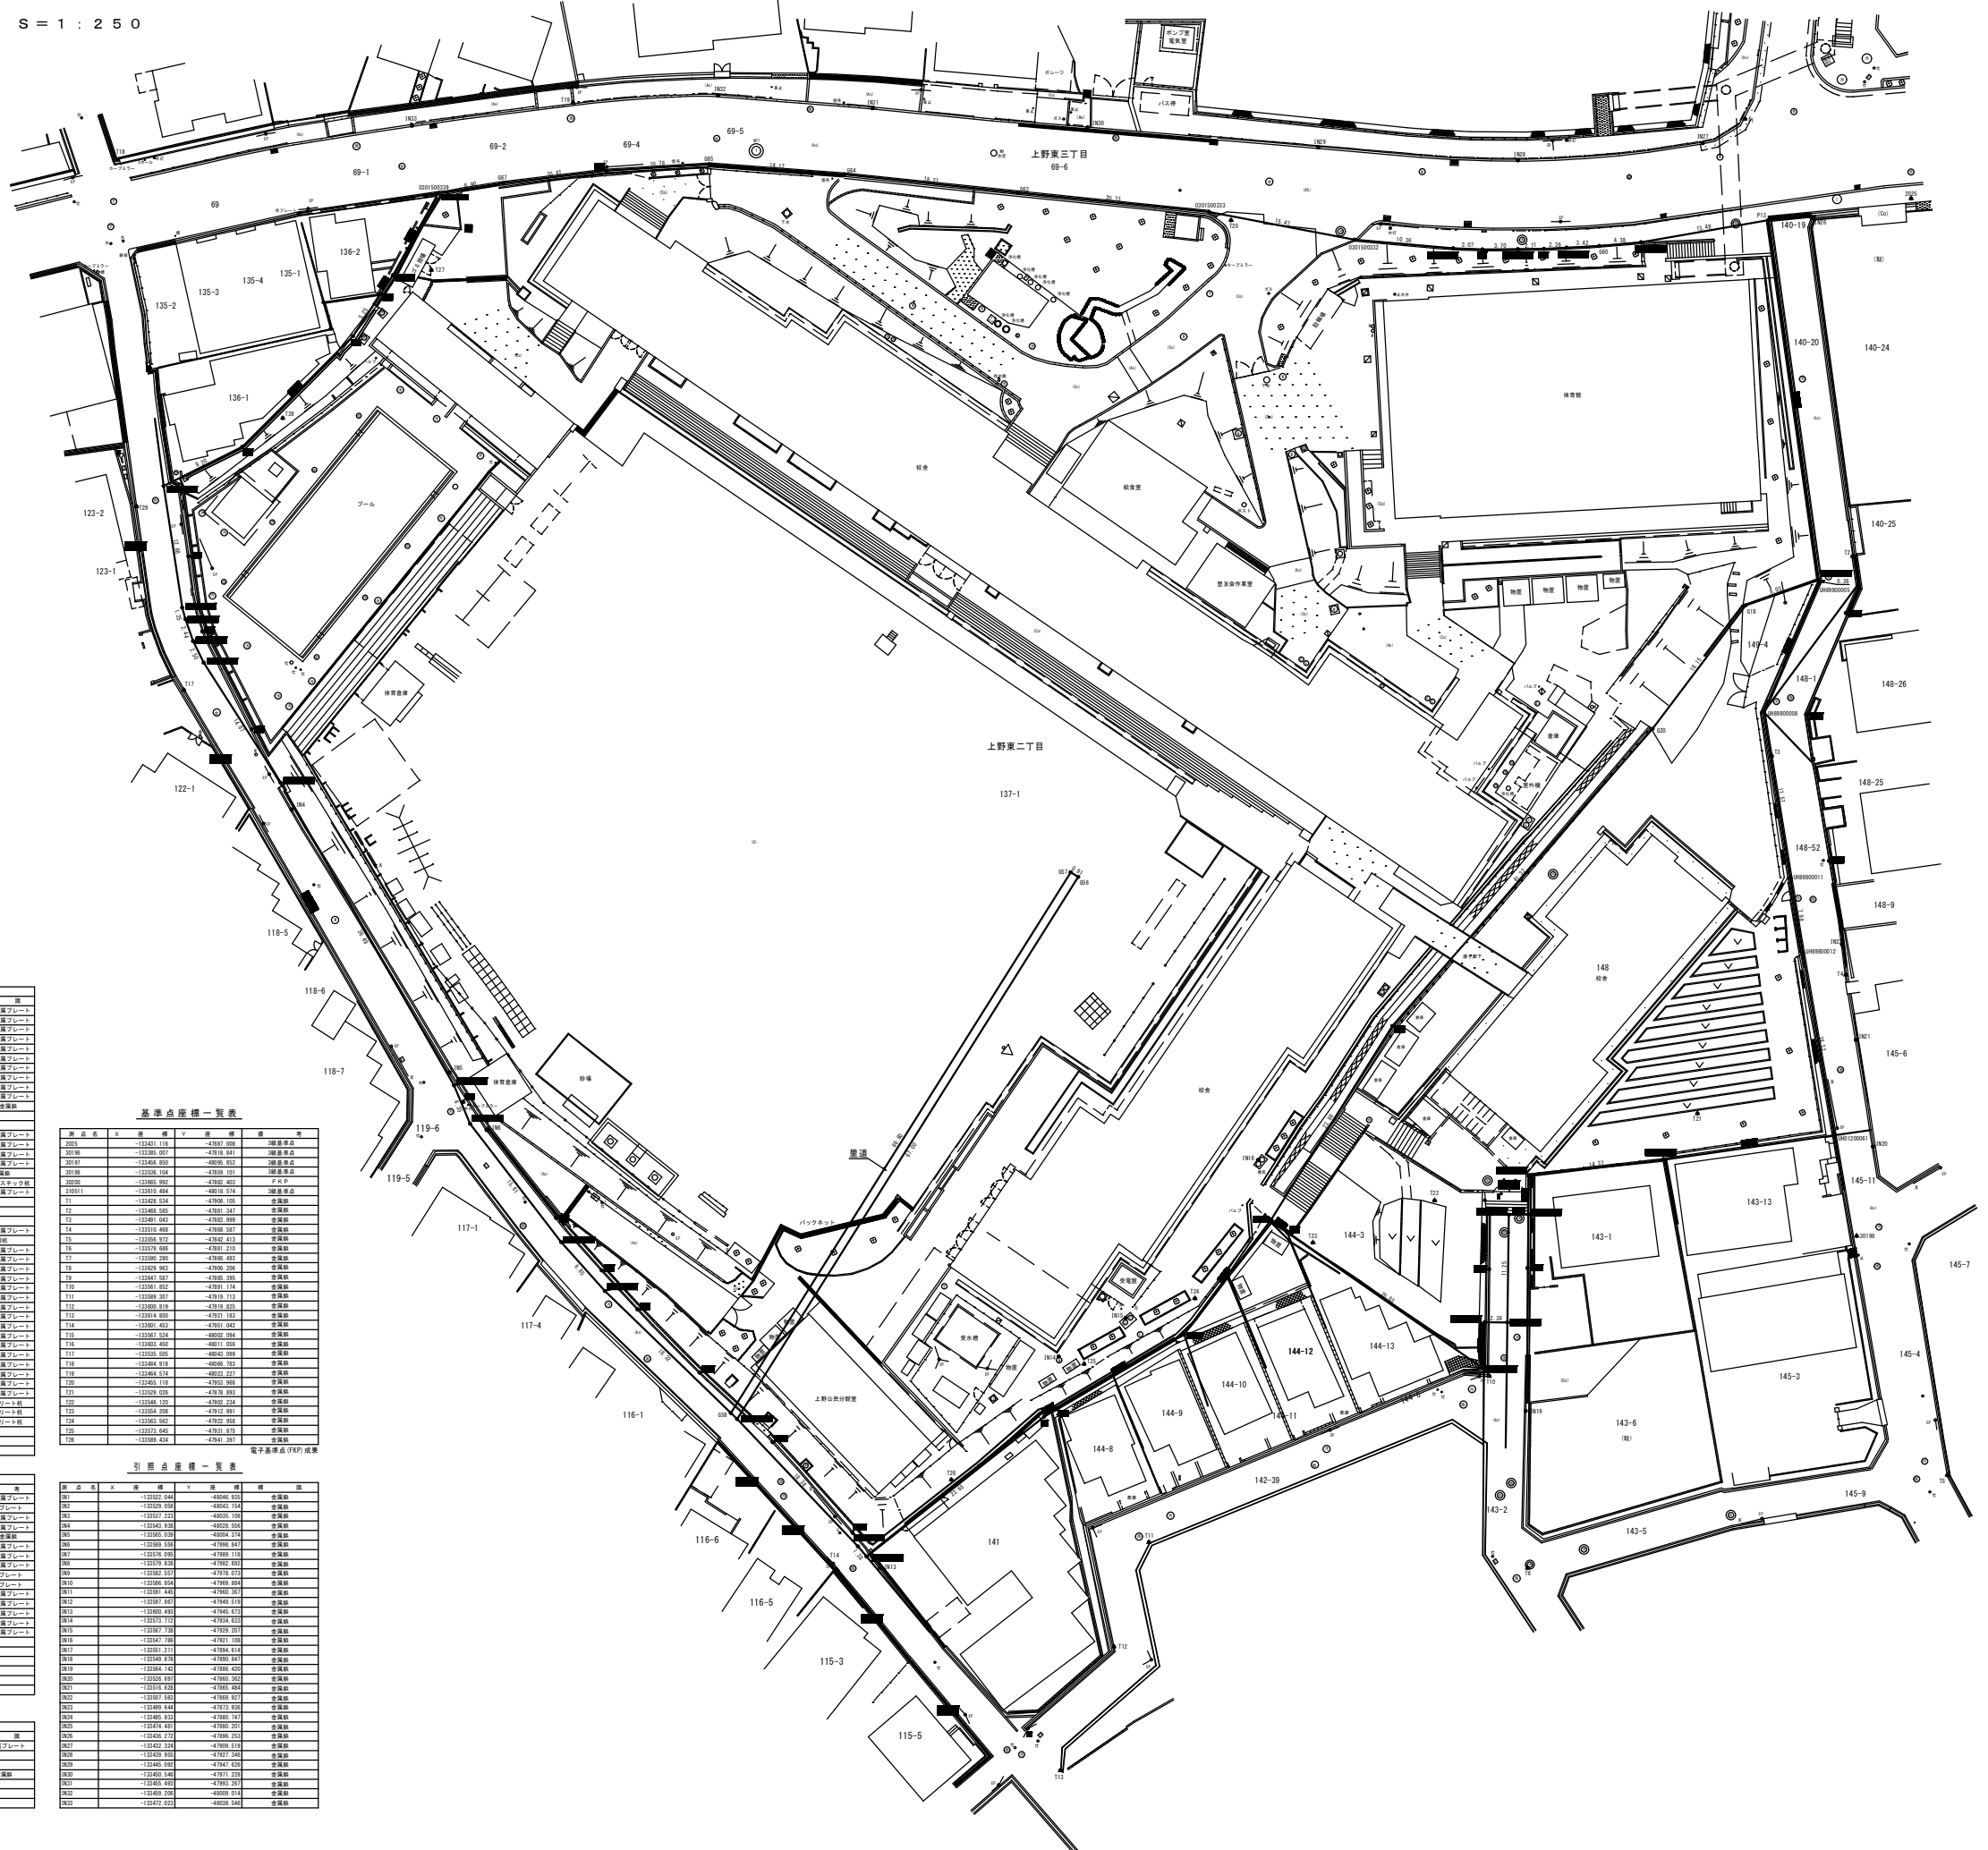

座標求積表

地番	座標	面積	用途
135-1	48001.674	0.000000	都市計画用地
135-2	48001.674	0.000000	都市計画用地
委託者	豊中市立上野東二丁目地内測量業務委託		
所在地	豊中市上野東二丁目 地内		
図面名	用地平面図	縮尺	S=1/250
作成年月	平成28年3月		
作成者	株式会社 ケンワツ 大阪府豊中市上野東二丁目1番24号 測量士 田中 誠司	図面番号	
豊中市 資産活用部 土地活用課			