


凡 例
建 物
(未と) 未とりこわし建物
(危) 危険建物
(借) 借用建物
(一時) 一時使用建物
(屋外) 屋外教育環境整備事業によるもの
(未完) 未完成建物
建物以外の二作物等
(門) 正門、通用門
(自) 自転車置場
(吹) 吹抜の渡廊下等
(簡) 簡易な小規模構造物
(温) 温 室
(飼) 飼育小屋
(倉) 倉庫
(他) その他
—— 囲障

入口

見守り場所
1階多目的室

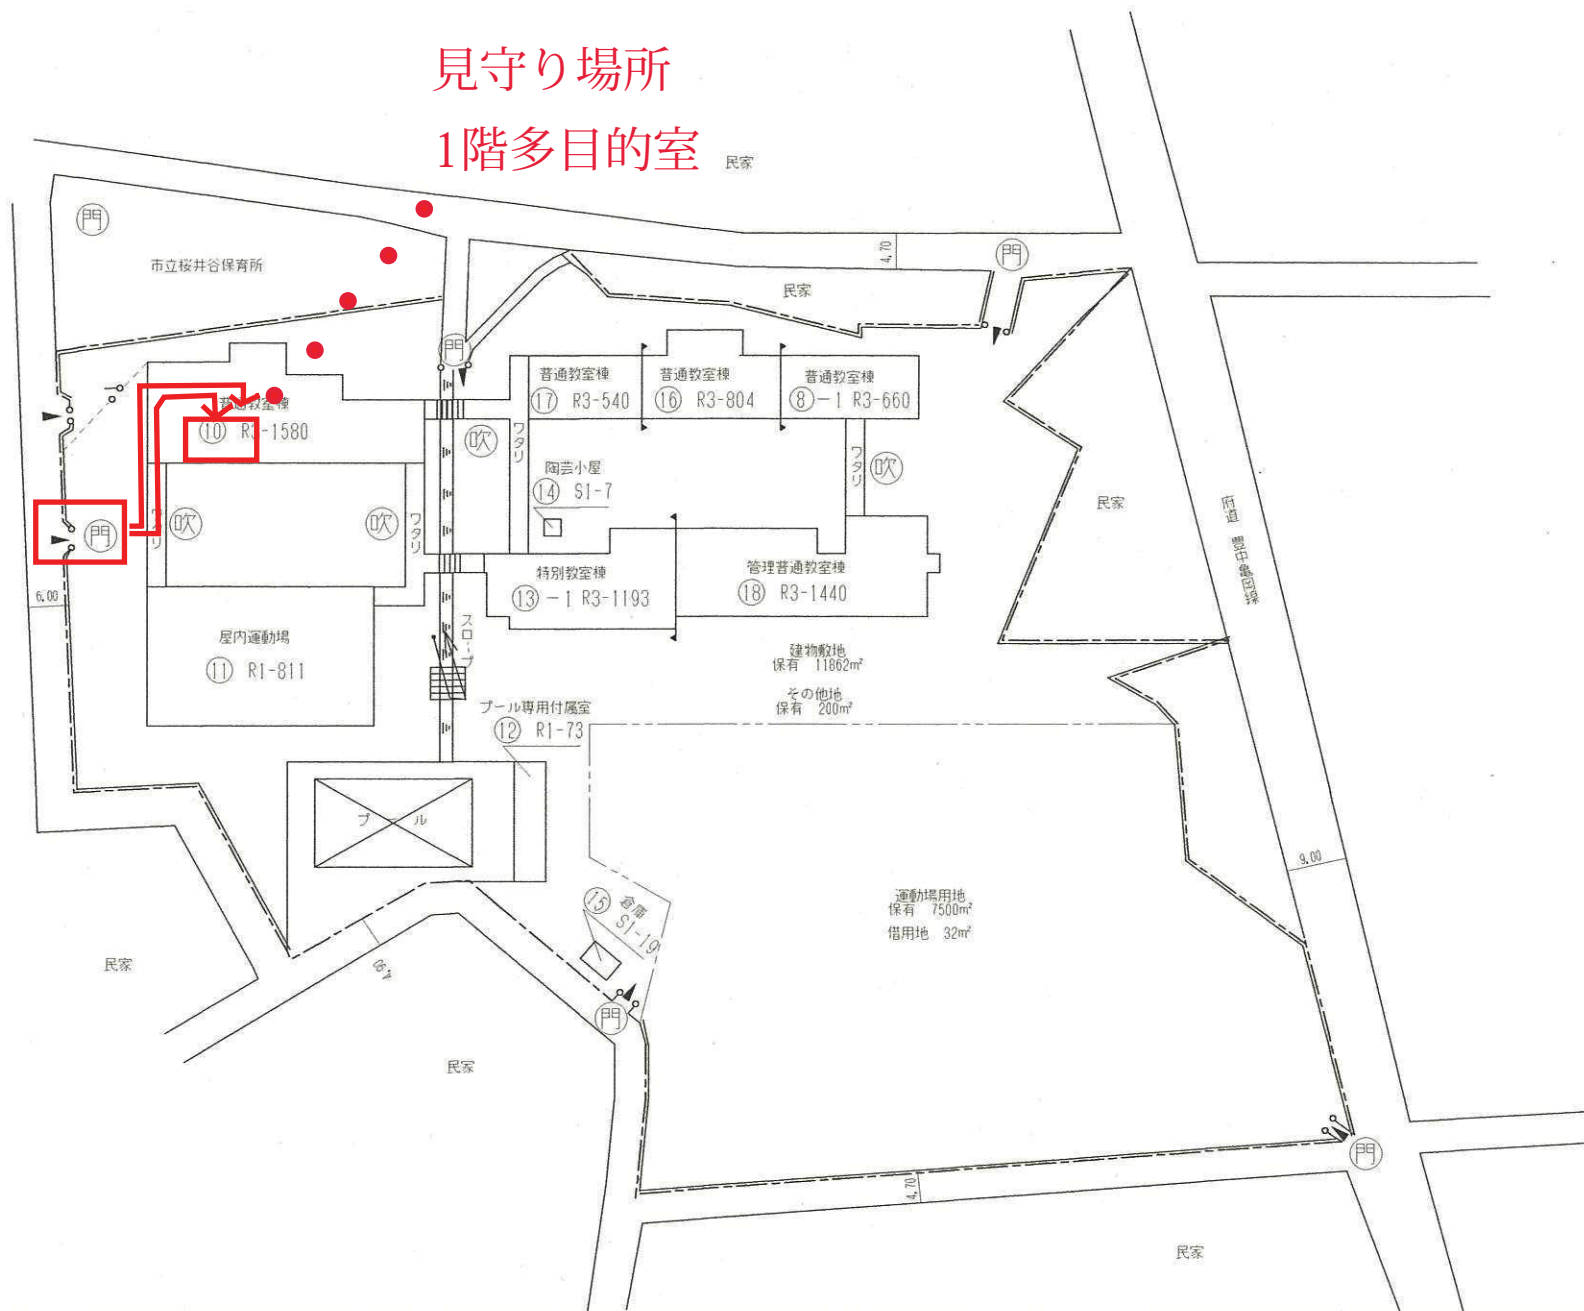


令和6年度

平面図

縮尺

1/600

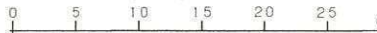

学名

桜井谷 小学校

調査番号

27

27

27

27

27

27

27

27

27

27

27


27

27

27

710 - ④

見守り場所
1階多目的室

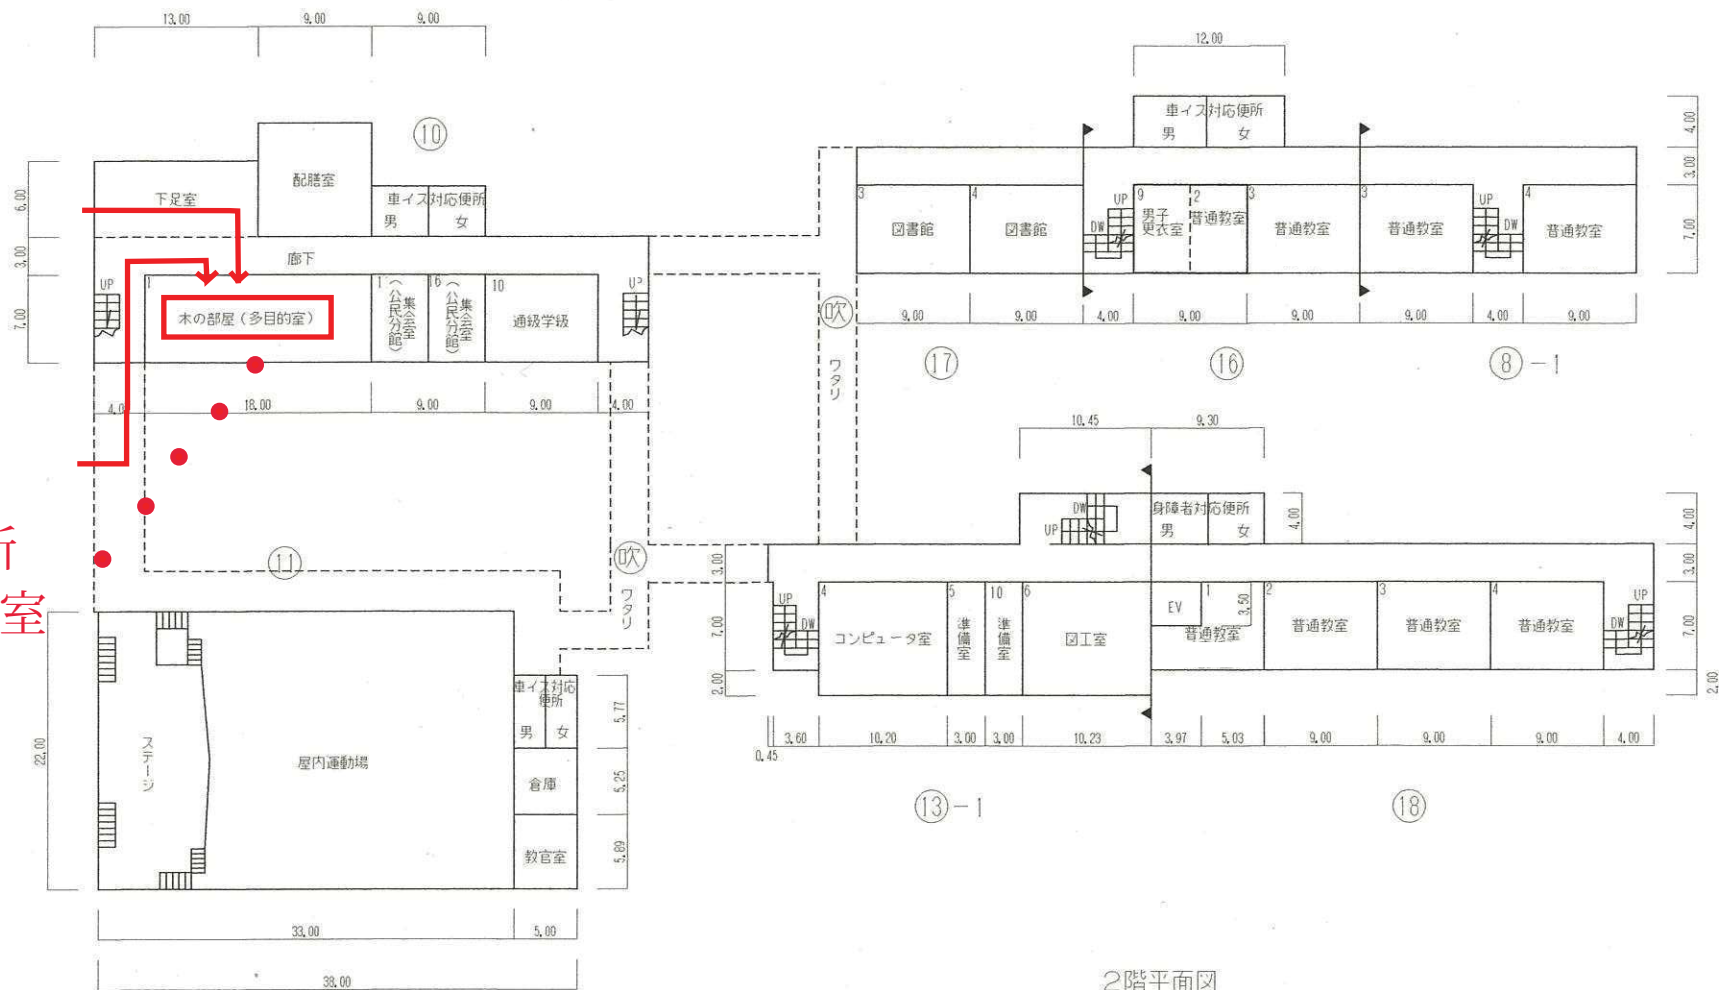

2階平面図

通級学級

63m²