

凡 例

建 物

未とり 未とりこわし建物

危険建物

借用建物

一時使用建物

屋外教育環境整備
事業によるもの

未完成建物

建物以外の二作物等

正門、通用門

自転車置場

吹抜の渡廊下等

簡易な小規模構造物


温室

飼育小屋


倉庫

その他

囲障

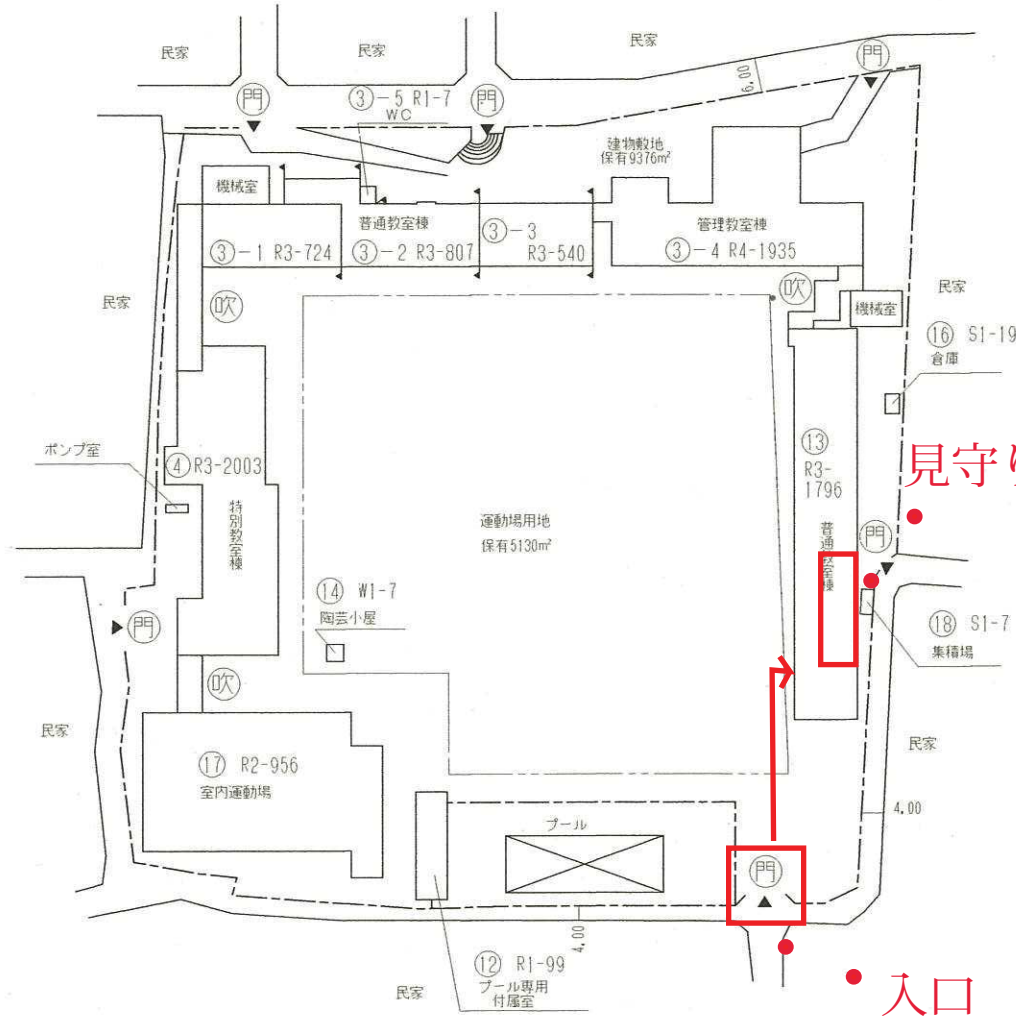


方位

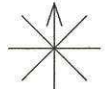

(北に矢印を付す)

令和6年度

平面図	縮尺	1/600	豊島 小学校	調査年度	2027	都道府県	2013	(市町村)	1159	(学校)	整理番号	713-②
-----	----	-------	--------	------	------	------	------	-------	------	------	------	-------

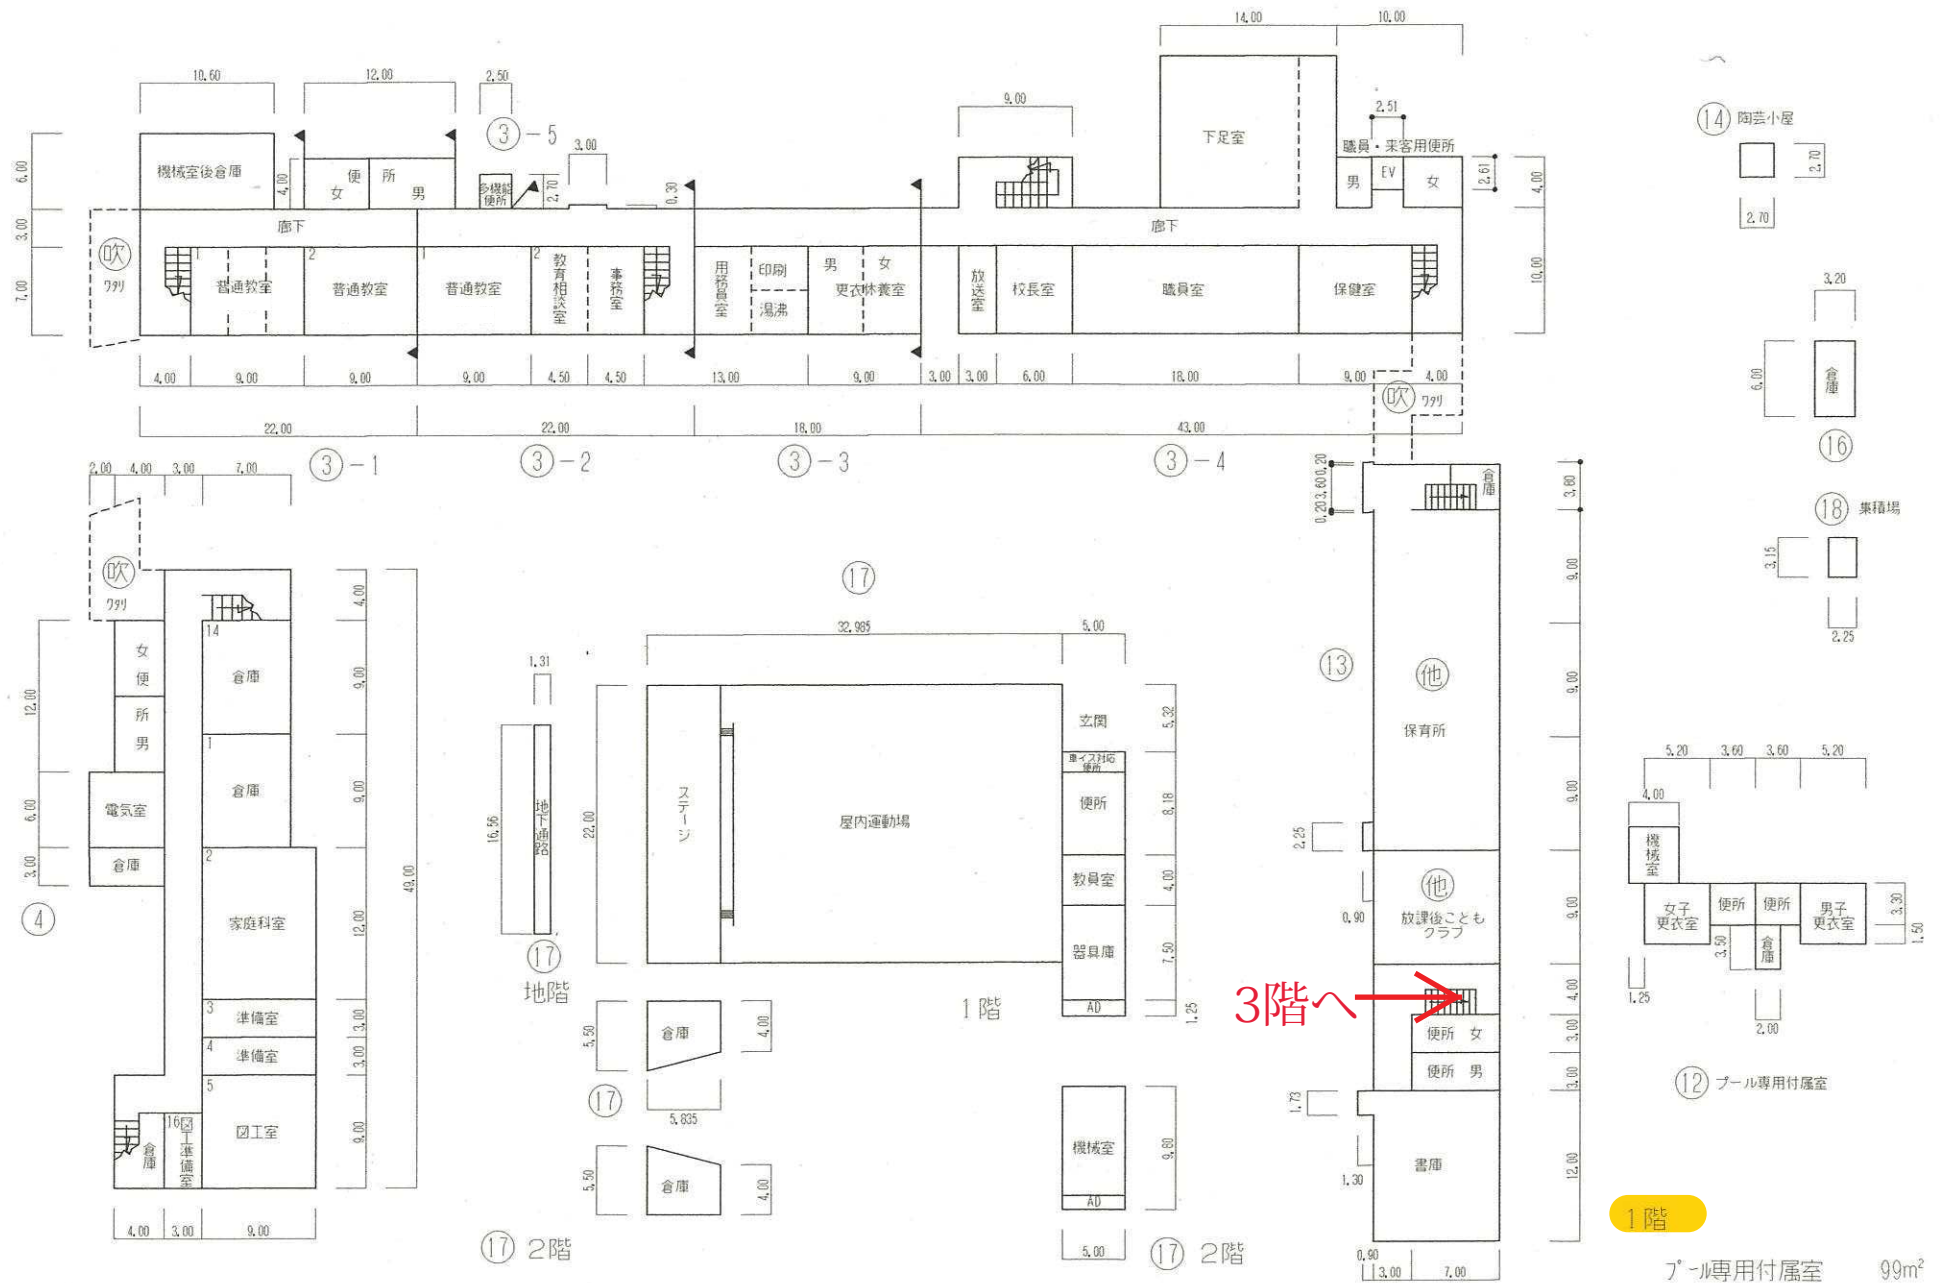

令和6年度

平面図	縮尺	1/600	学校名	豊島 小学校	調査番号	217	都道府県	2103	(市町村)	11159	(学校)	整理番号	713 - ④
-----	----	-------	-----	--------	------	-----	------	------	-------	-------	------	------	---------



見守り場所 3階多目的室

3階

通級指導教室 32m²
クラブ活動室 63m²