

凡 例

建 物

(未) 未とりこわし建物

(危) 危険建物

(借) 借用建物

(一) 一時使用建物

(屋) 屋外教育環境整備
事業によるもの

(未) 未完成建物

建物以外の二作物等

(門) 正門、通用門

(自) 自転車置場

(吹) 吹抜の渡廊下等

(簡) 簡易な小規模構造物


(温) 温 室

(飼) 飼育小屋


(倉) 倉庫


(他) その他

—— 囲障

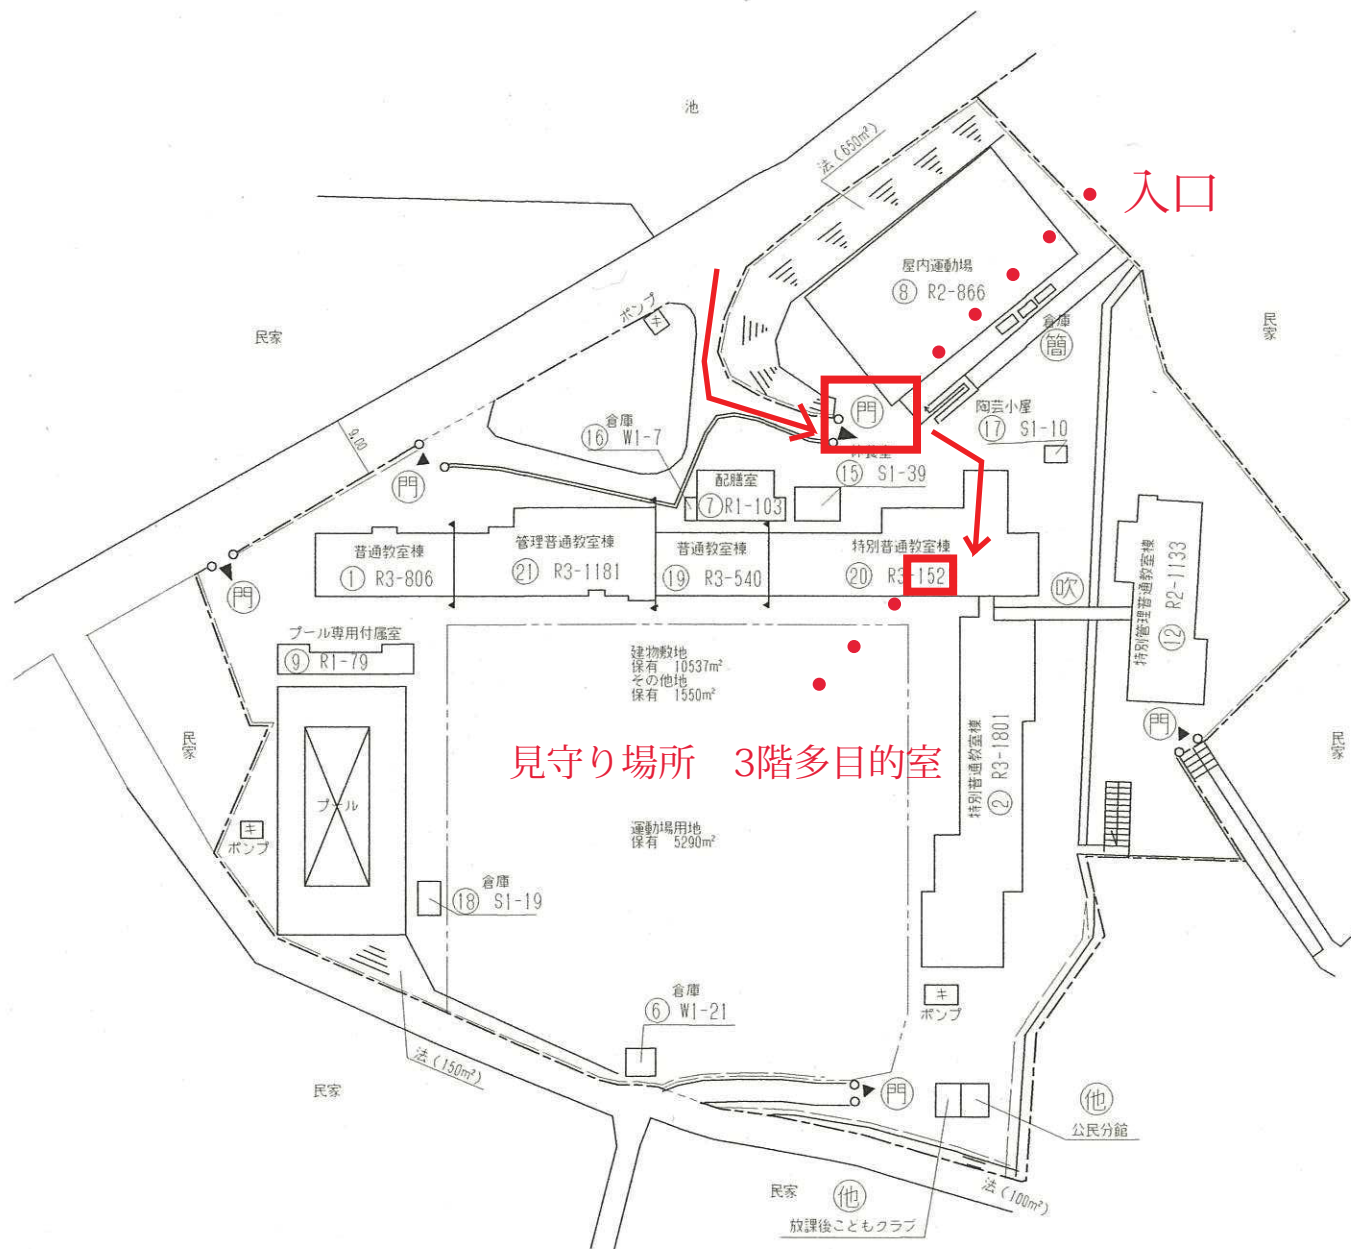

平面図	縮尺 0 5 10 15 20 25 m	1/600	学校名 上野 小学校	調査番号	都道府県 27	市町村 203	学校 1163	整理番号 717-②

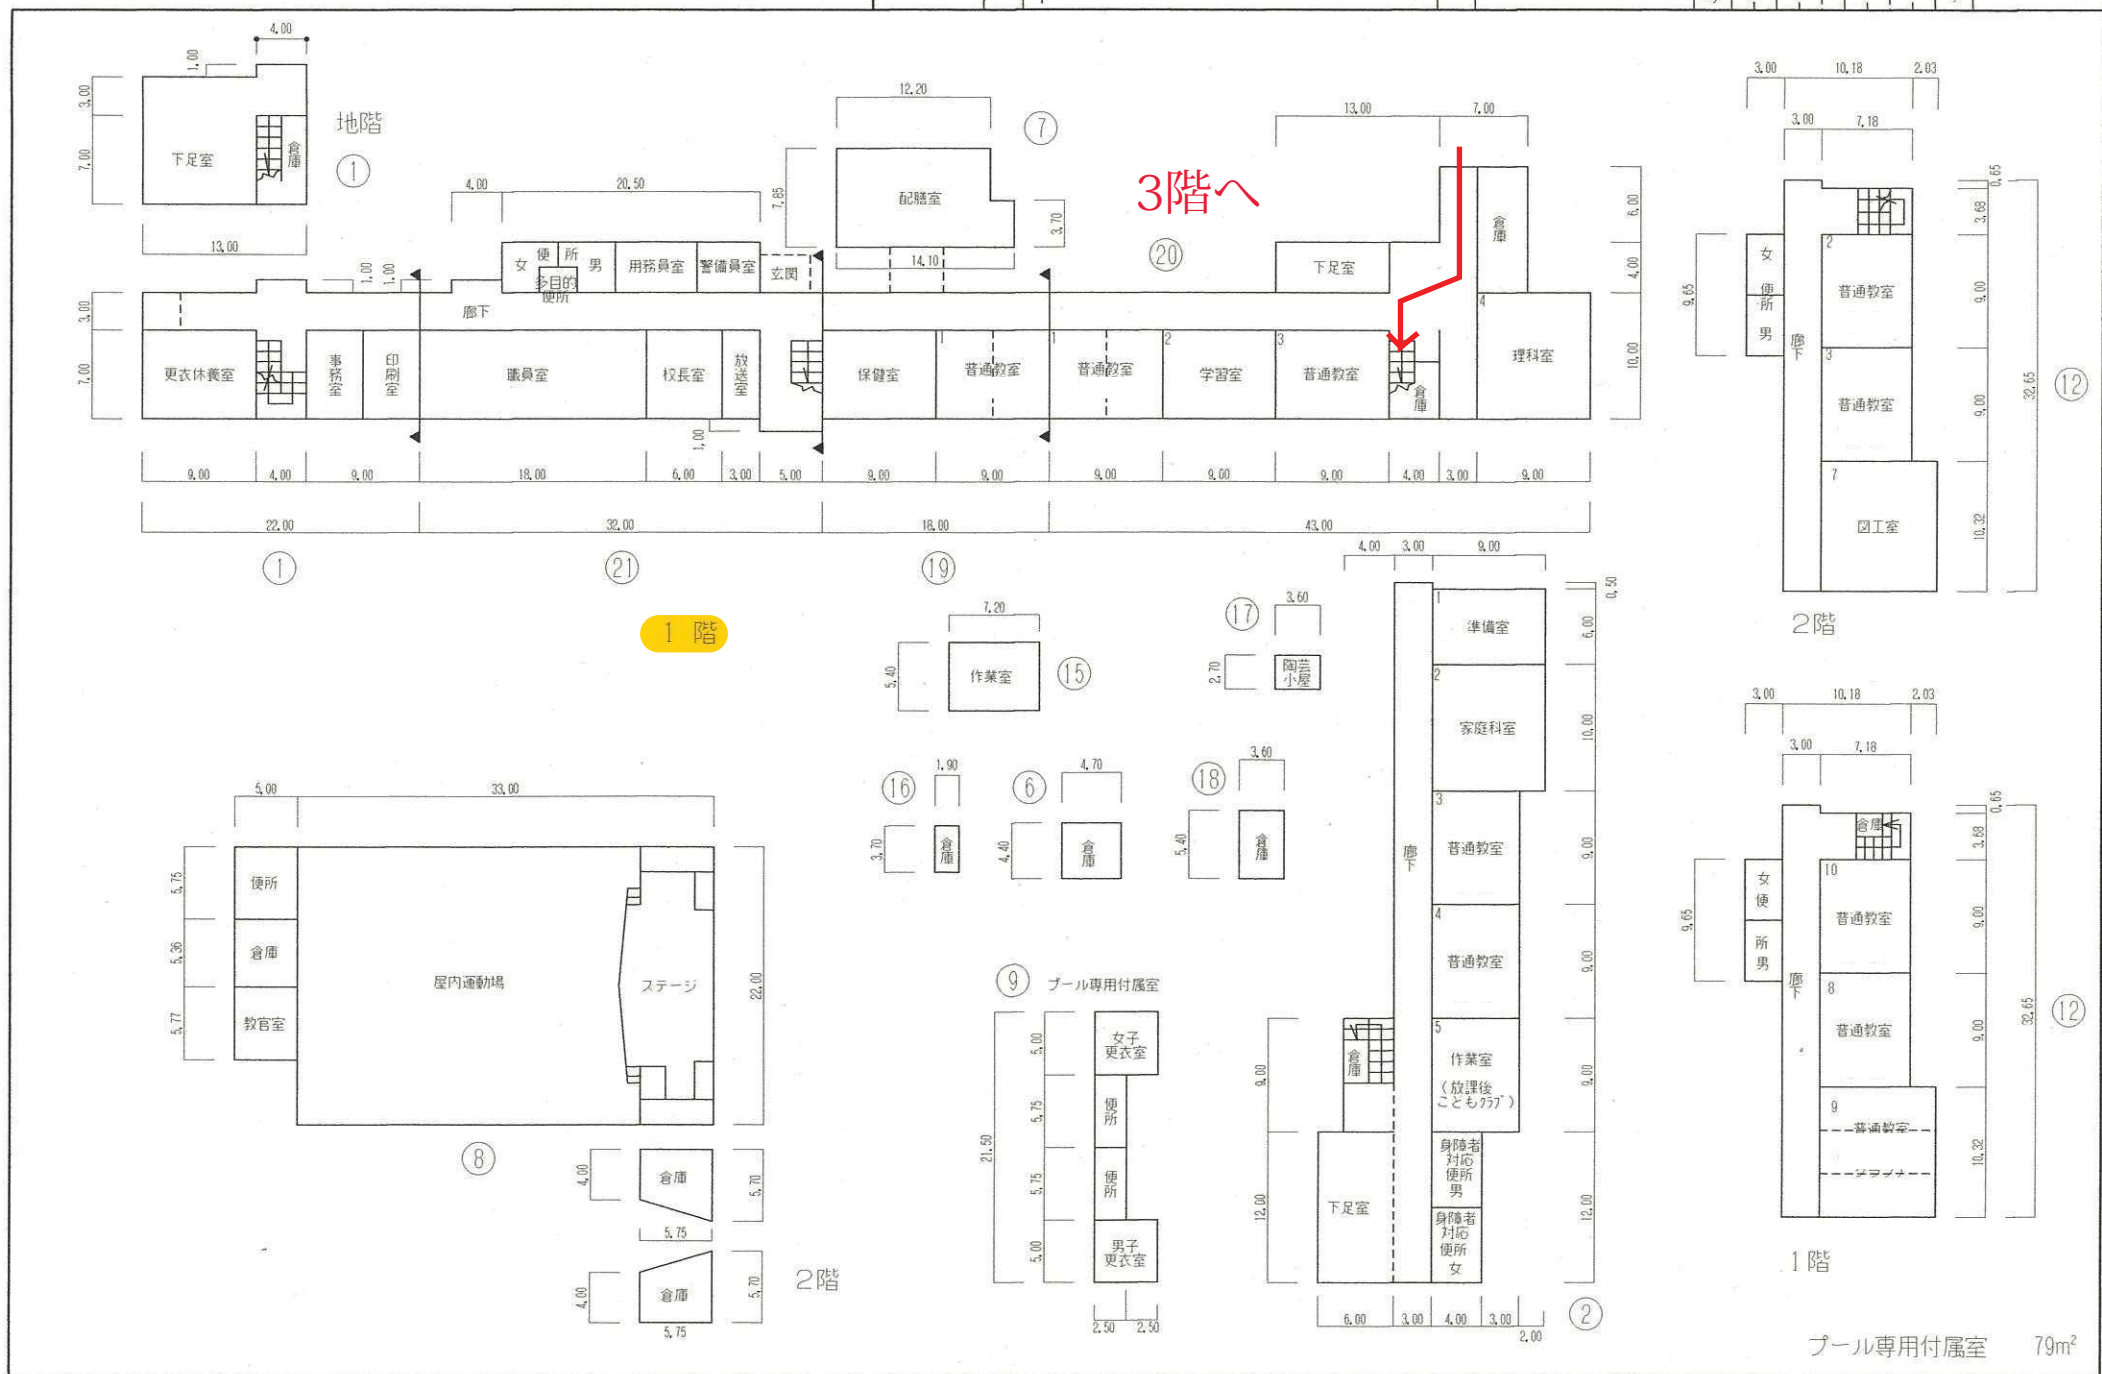

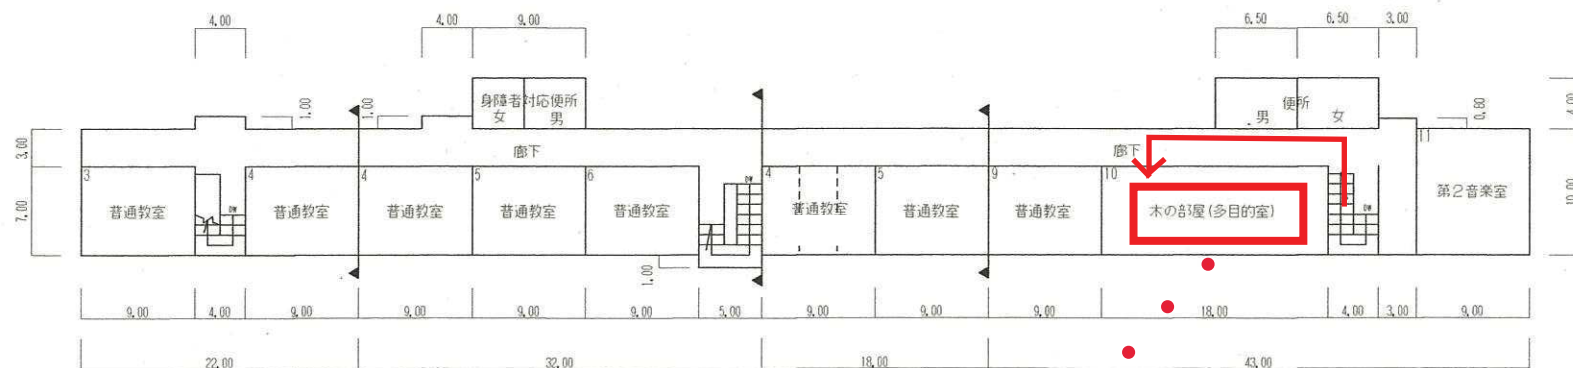

①

②①


①⑨

②⑩


見守り場所 3階多目的室



3階

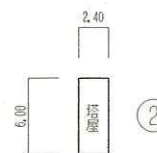

②

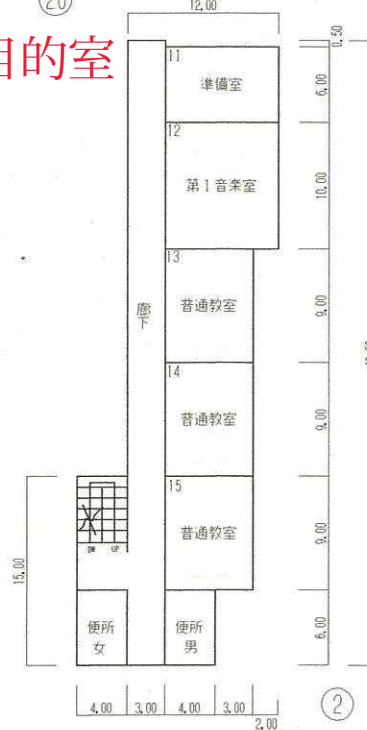

②