

凡 例

建 物

⑤未とり未とりこわし建物

④ 危險建物

④借用建物

① 一時使用建物

屋外 屋外教育環境整備
事業によるもの

⑤ 未完 未完成建物

建物以外の工作物等

◎ 門 正門、通用門

⑤ 自転車置場

⑨ 吹抜の渡廊下等

④ 簡易な小規模構造物


溫 溫 溫

飼育小屋


倉庫

④ その他

井障

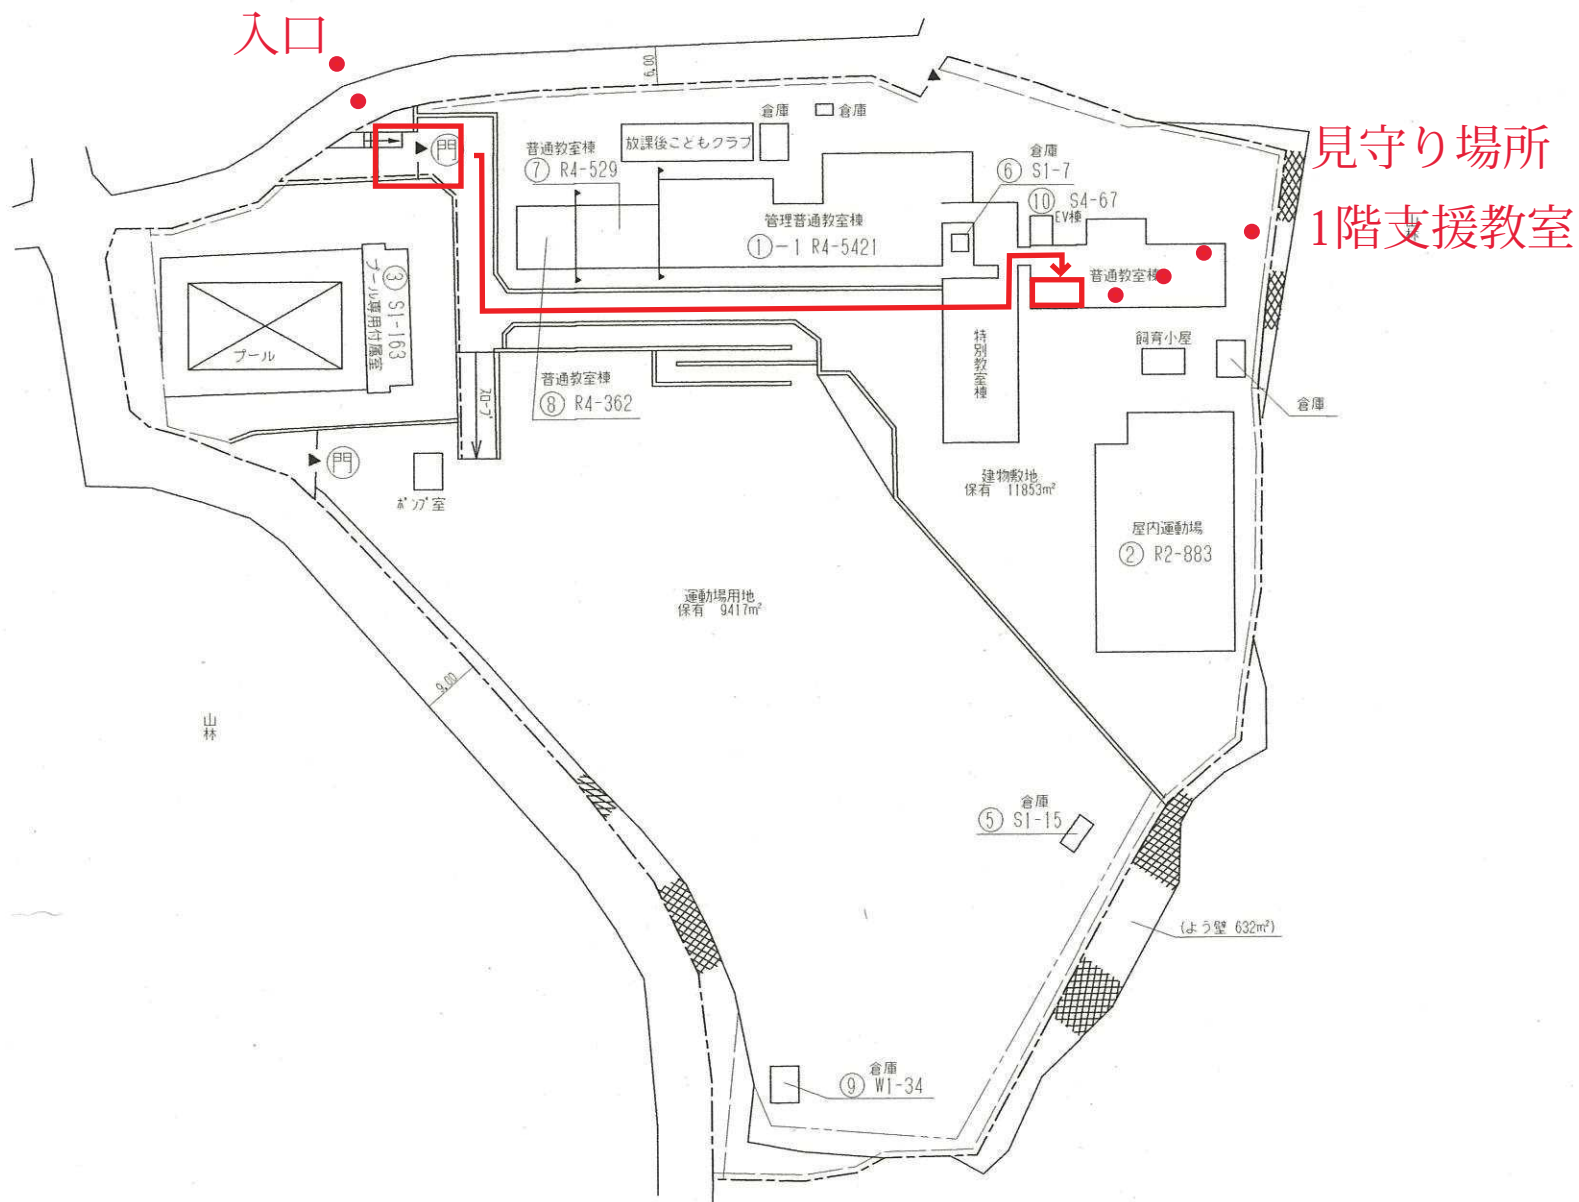

方位

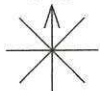

(北に矢印を付す)

令和6年度

平面図	縮尺	1/600	学校名	東泉丘 小学校	調査年度	27	都道府県	27	市町村	20	3	（学校）	1	1	9	1	整理番号	741 - ②
-----	----	-------	-----	---------	------	----	------	----	-----	----	---	------	---	---	---	---	------	---------

