




凡 例
建 物
未とり 未とりこわし建物
危 危険建物
借 借用建物
一時 一時使用建物
屋外教育環境整備事業によるもの
未 未完成建物
建物以外の二作物等
門 正門、通用門
自 自転車置場
吹 吹抜の渡廊下等
簡 簡易な小規模構造物
温 温 室
動 動物小屋
倉 倉庫
他 その他
田 田 障

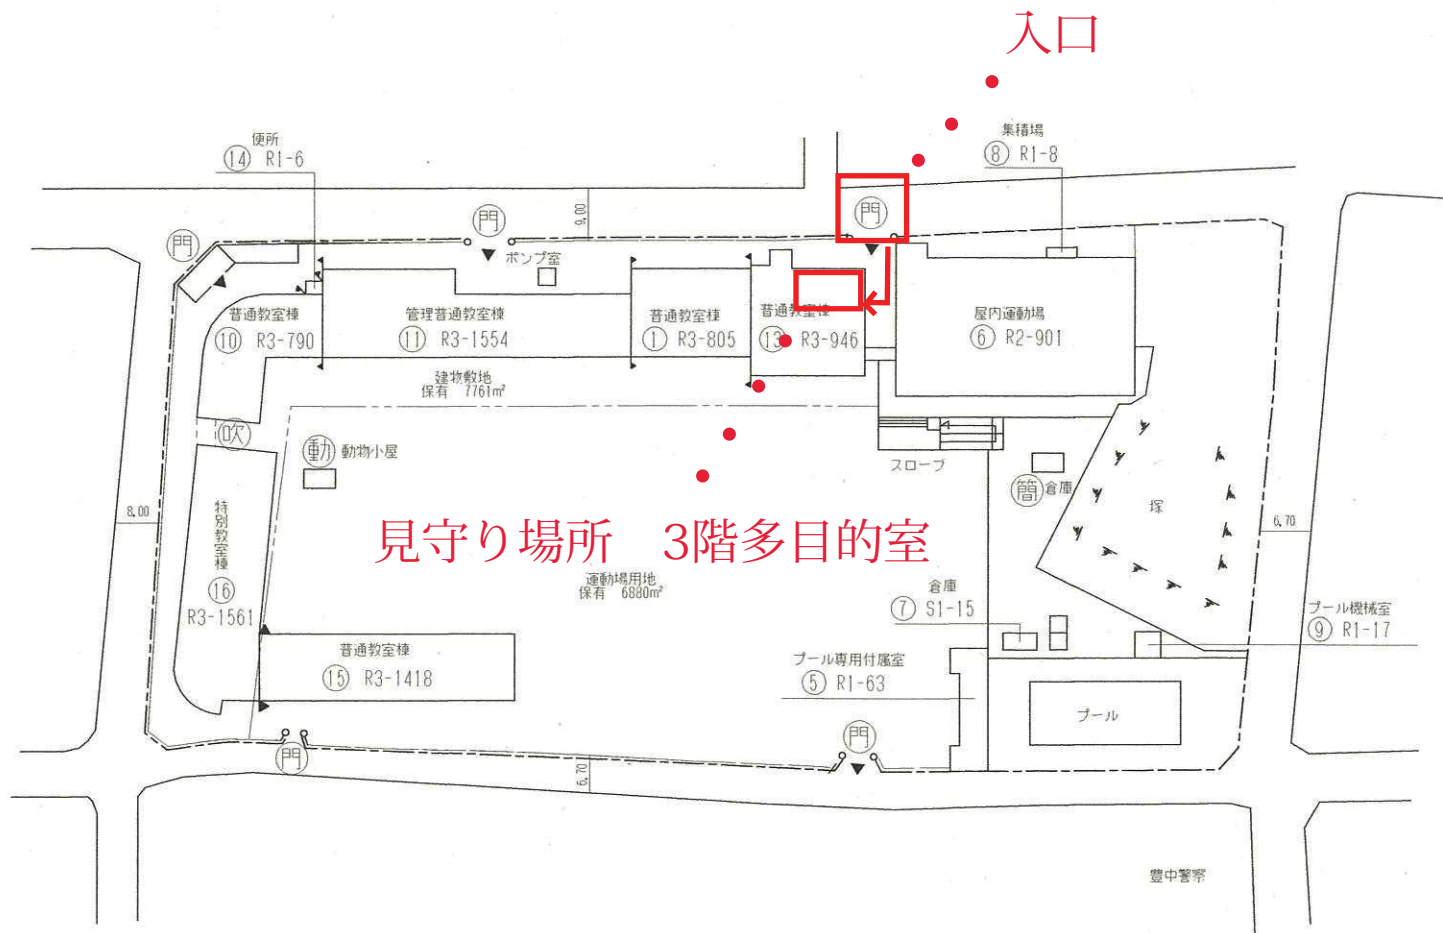

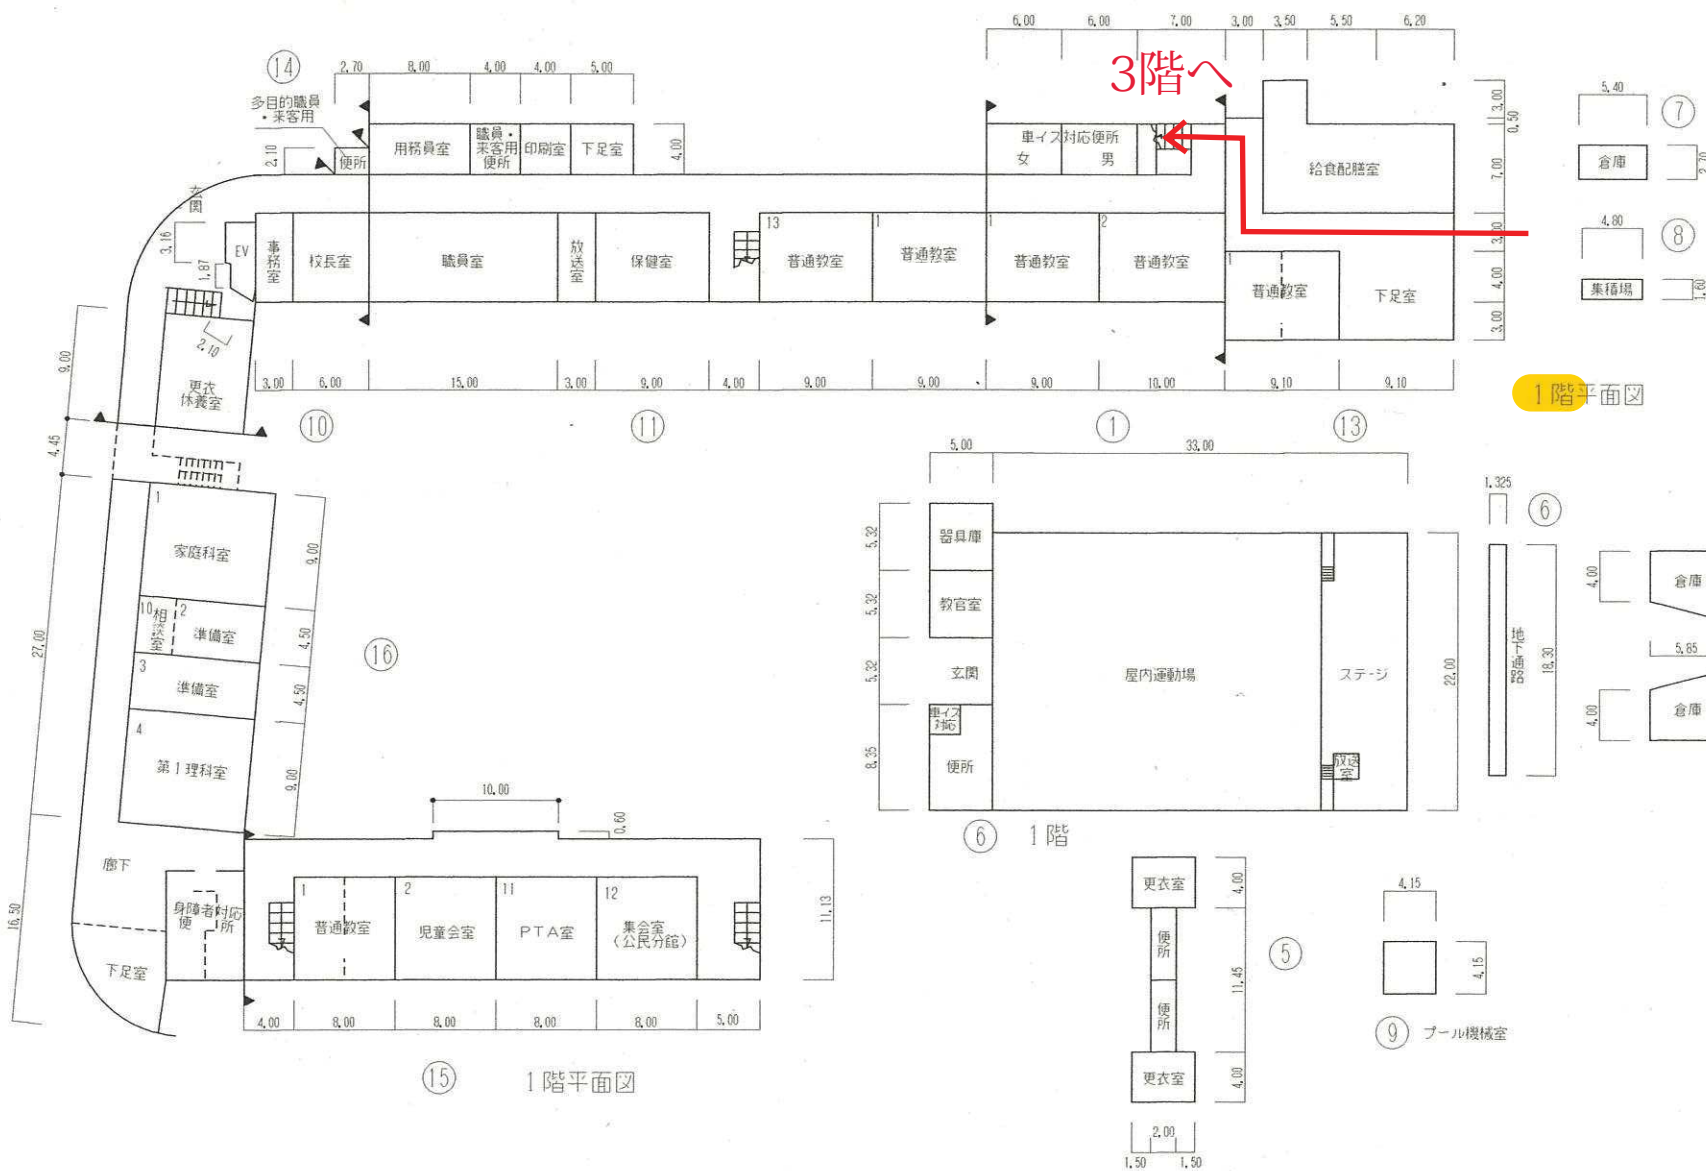

令和6年度

平面図	縮尺	1/600	学校名	南桜塚 小学校	調査番号	都道府県	(市町村)	(学校)	整理番号
	0 5 10 15 20 25 m				217	2103	11164		718 - ④

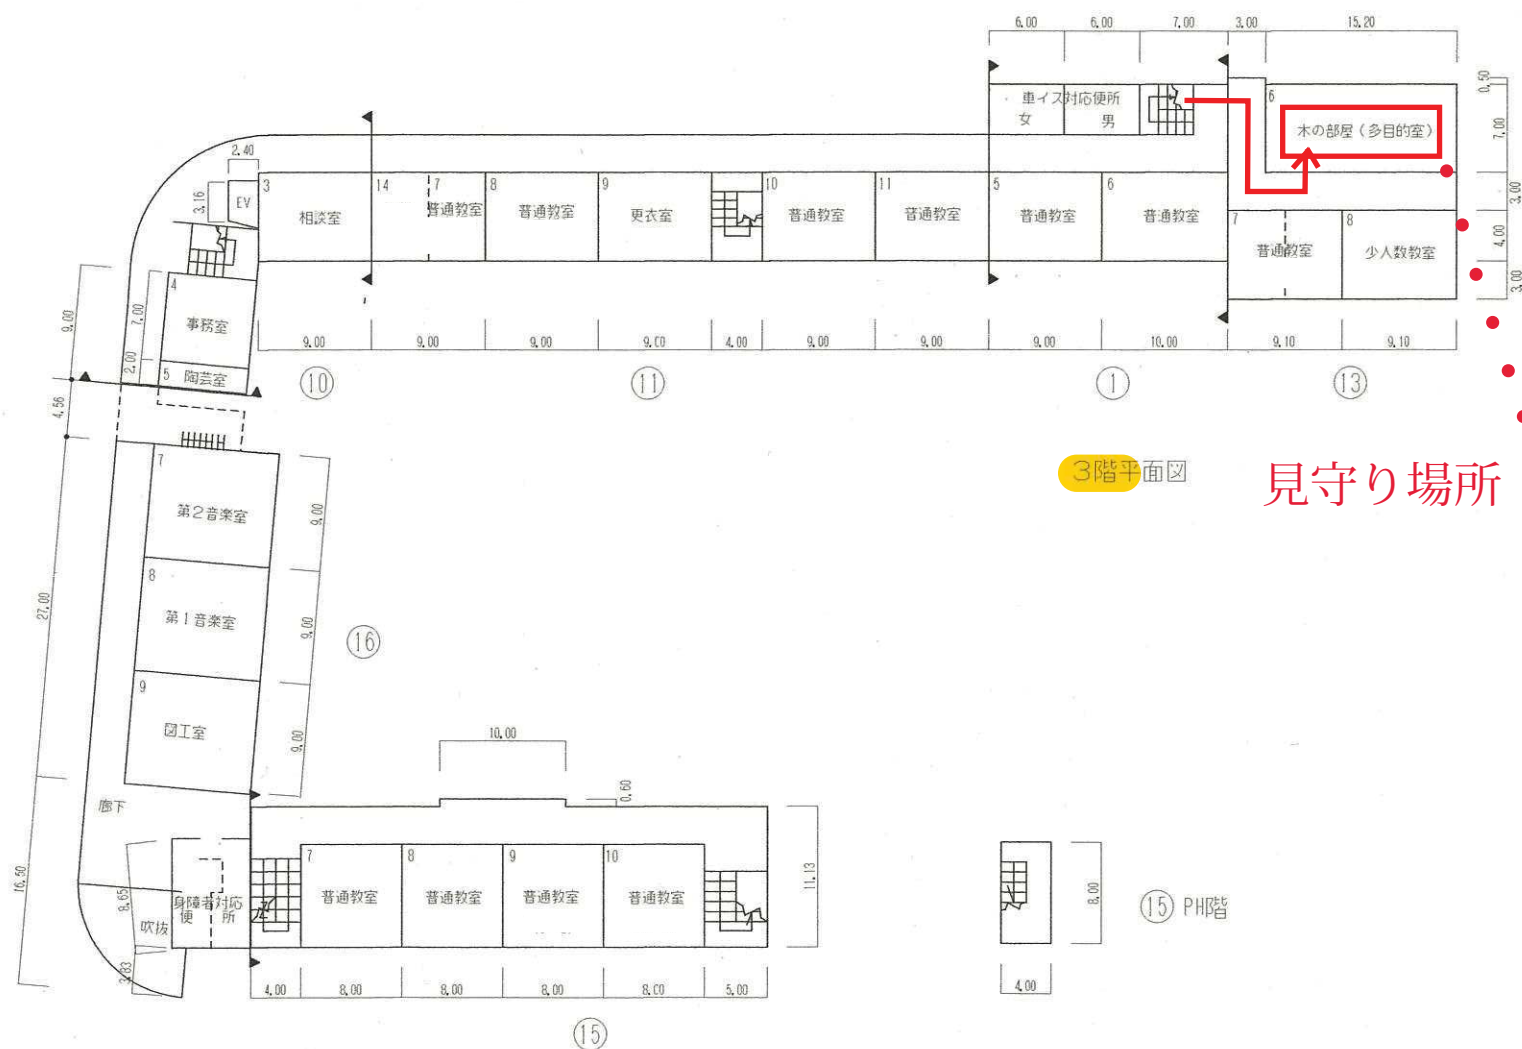

3階平面図

見守り場所 3階多目的室

3階平面図

通級教室 32m²