



令和5年度

平面図

縮尺

1/600

10 15 20 25

単位

大池 小学校

図

(番別)

2013


図

3

図

707-③

⑬ 1階

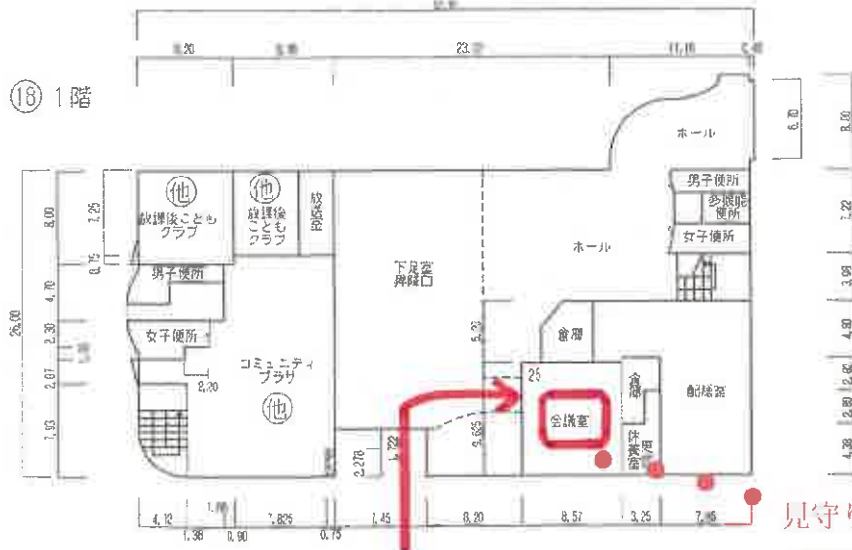

見守り場所  
1階会議室