

市営西谷住宅 5 棟

淨化槽汚水 $T=70^{\circ}$

自吸式水: $7' 50'' \times 230 \frac{\text{g}}{\text{min}} \times 6 \text{ m (H)} \times 0.75 \text{ kW}$


 $7:7^{\circ} 1' : 7^{\circ} 50'$

分解工具


合

1合

1式

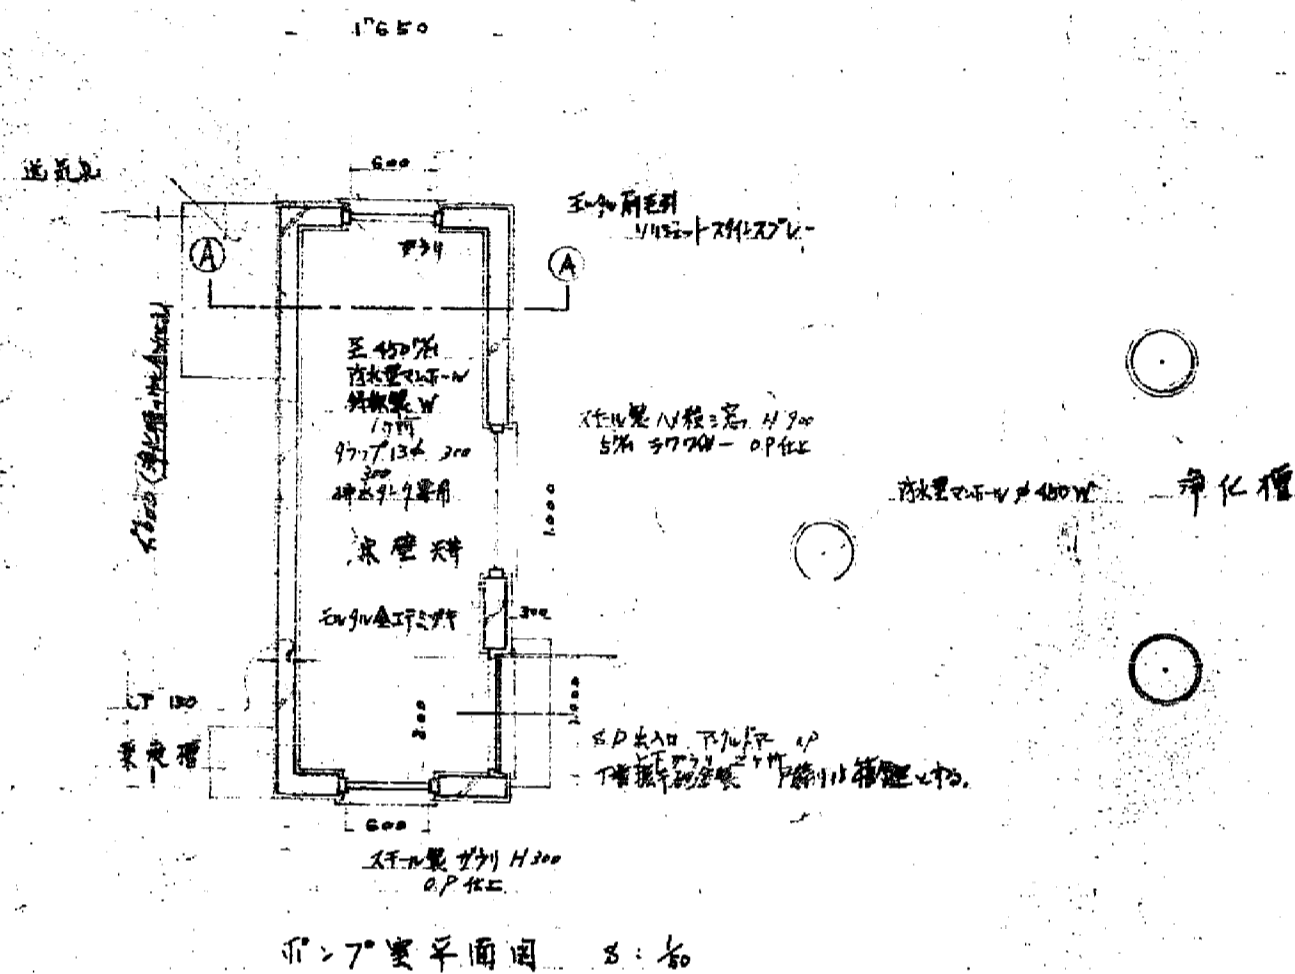


第 7 号平面图 $\alpha: \frac{1}{50}$

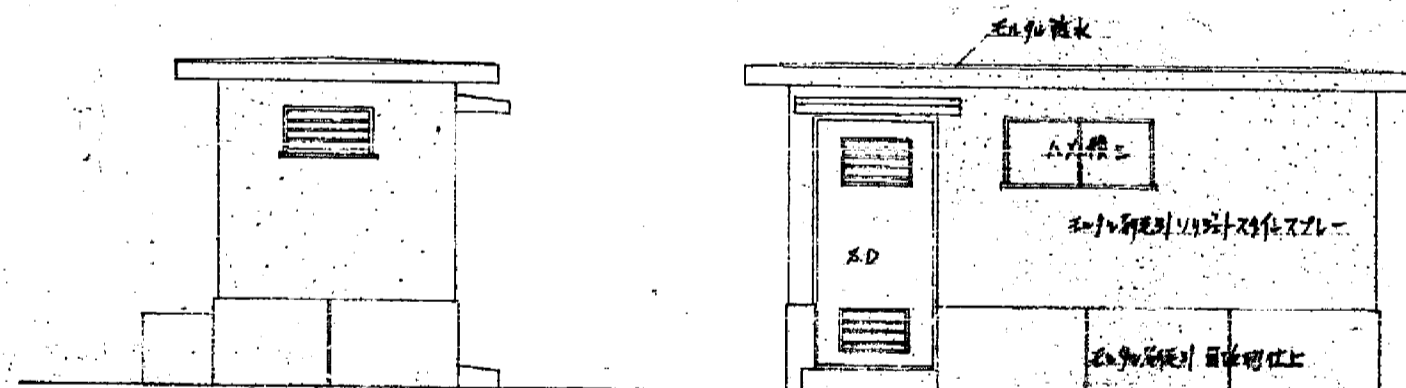






死面变回 $S: \frac{1}{60}$

西面李園 五: 卷

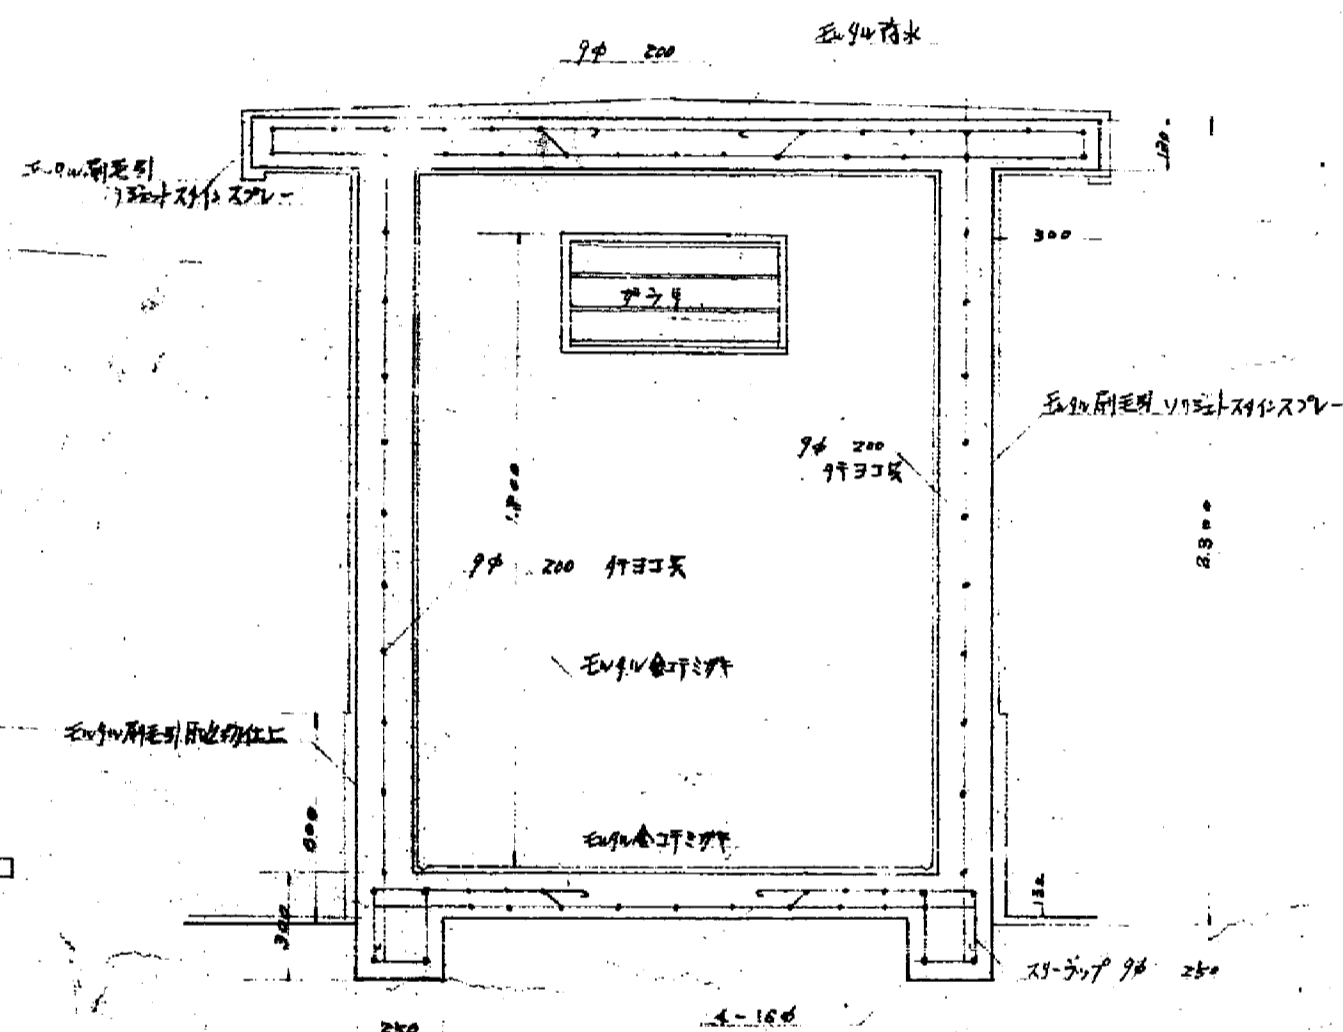

④ ~ ④ 断面詳細図 8: 80

豐中市		淨化槽 700L		S: 1/50 · 1/20	
豐中市建築部建築課		課長 藤田 初太郎		課長 藤田 初太郎	
課長 藤田 初太郎		課長 藤田 初太郎		課長 藤田 初太郎	

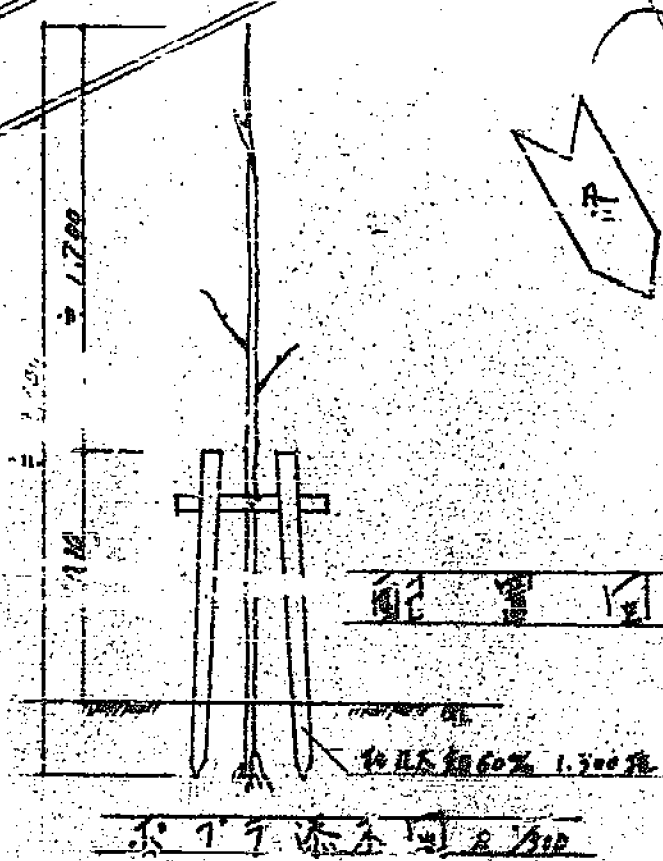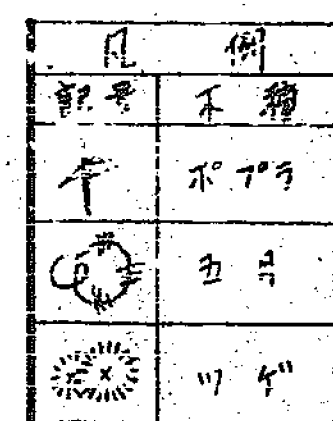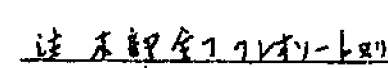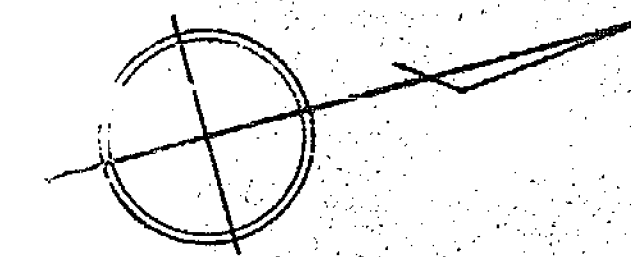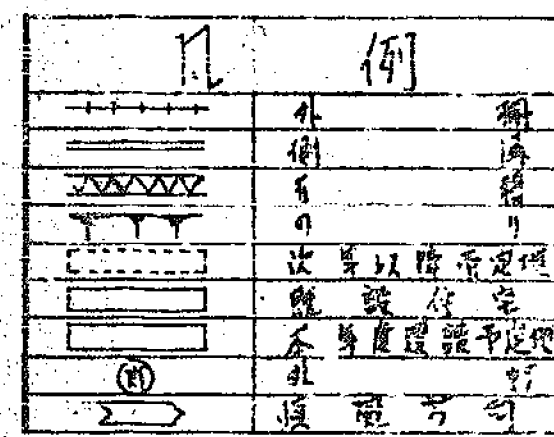

図面リスト			
図面名	縮尺	図面名	縮尺
[建 築]		[構 造]	
1 平面図、立面図、断面図、伏図	1/100	7 各伏図	1/100
2 平面図、立面図、断面図、伏図	1/100	8 基礎、基礎配筋詳細図、地盤配筋詳細図	1/40
3 平面図詳細図、断面図	1/40 1/20	9 A.C.1通り壁配筋詳細図	1/40
4 断面図	1/40 1/40	10 B.2.3通り壁配筋詳細図、階段配筋詳細図	1/40
5 階配筋詳細図	1/40 1/20 1/40	[注 意]	
6 断面図、詳細図	1/40 1/40 1/40	11 1階、2-4階、及上平面図、各部断面詳細図	1/100 1/20
		12 計算書取付図、凡例	1/20
			1/20

面積表 (単位: ㎡)				
建築面積	専有面積	共有面積	延床面積	計
A 一般用	37.17	1.87	39.04	4.00
B 4階用	37.39	1.87	39.26	4.00
C 4階用	37.48	1.87	39.35	4.00
D 別荘用	37.48	1.87	39.35	4.00
計	142.52	7.48	150.00	150.00


構造要領				
基礎	柱	梁	床	屋根
鉄筋コンクリート造	鉄筋コンクリート造	鉄筋コンクリート造	鉄筋コンクリート造	鉄筋コンクリート造
間仕切り壁一部不造			1階ハコ造一部鉄筋コンクリート造	

外 部 仕 上				
壁	窓	床	天井	屋根
モルタル塗、刷毛引	モルタル塗、白モルタル吹付	モルタル塗、白モルタル吹付	モルタル塗、白モルタル吹付	モルタル塗、白モルタル吹付

内 部 仕 上				
壁	窓	床	天井	屋根
モルタル塗、白モルタル吹付	モルタル塗、白モルタル吹付	モルタル塗、白モルタル吹付	モルタル塗、白モルタル吹付	モルタル塗、白モルタル吹付


1 1階記号	2 2階記号	3 3階記号	4 4階記号	5 5階記号
1 1階記号	2 2階記号	3 3階記号	4 4階記号	5 5階記号
1 1階記号	2 2階記号	3 3階記号	4 4階記号	5 5階記号
1 1階記号	2 2階記号	3 3階記号	4 4階記号	5 5階記号

公営住宅	626	標準設計
種類	1 1階記号	2 2階記号
設計	1 1階記号	2 2階記号

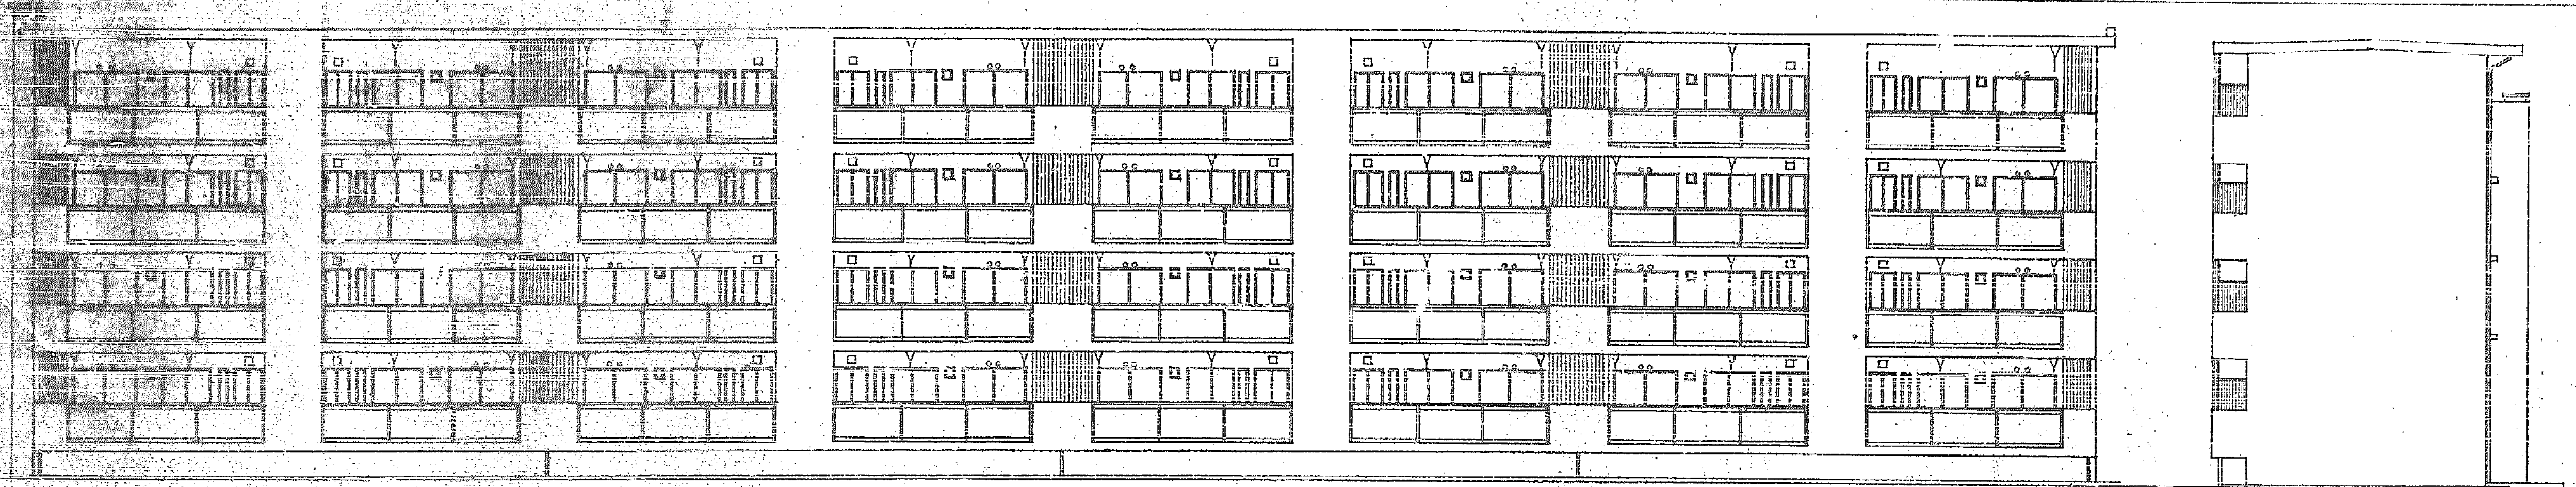


南向图

东向图

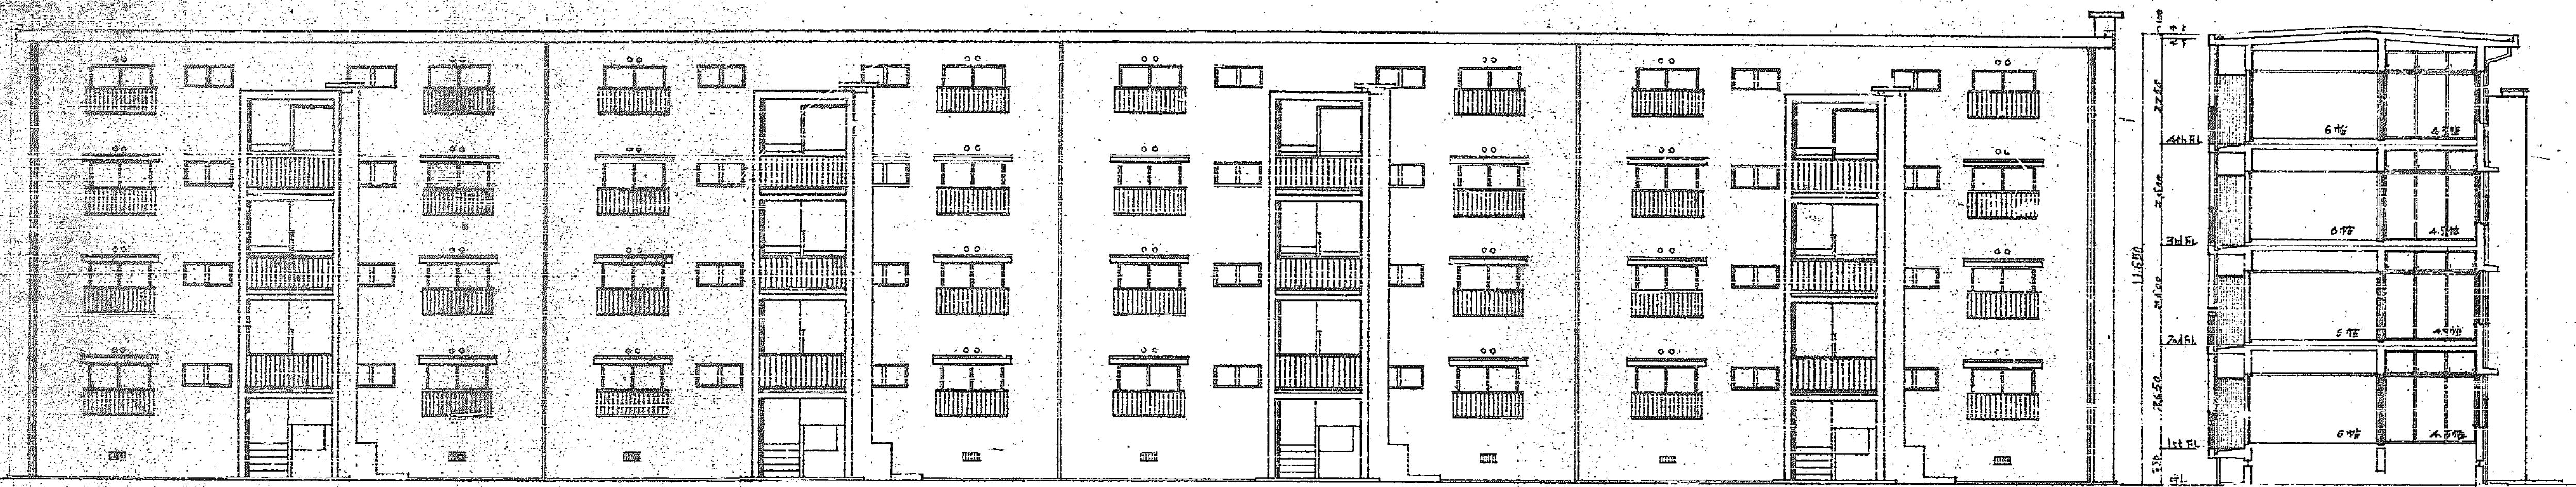

北向图

断面图

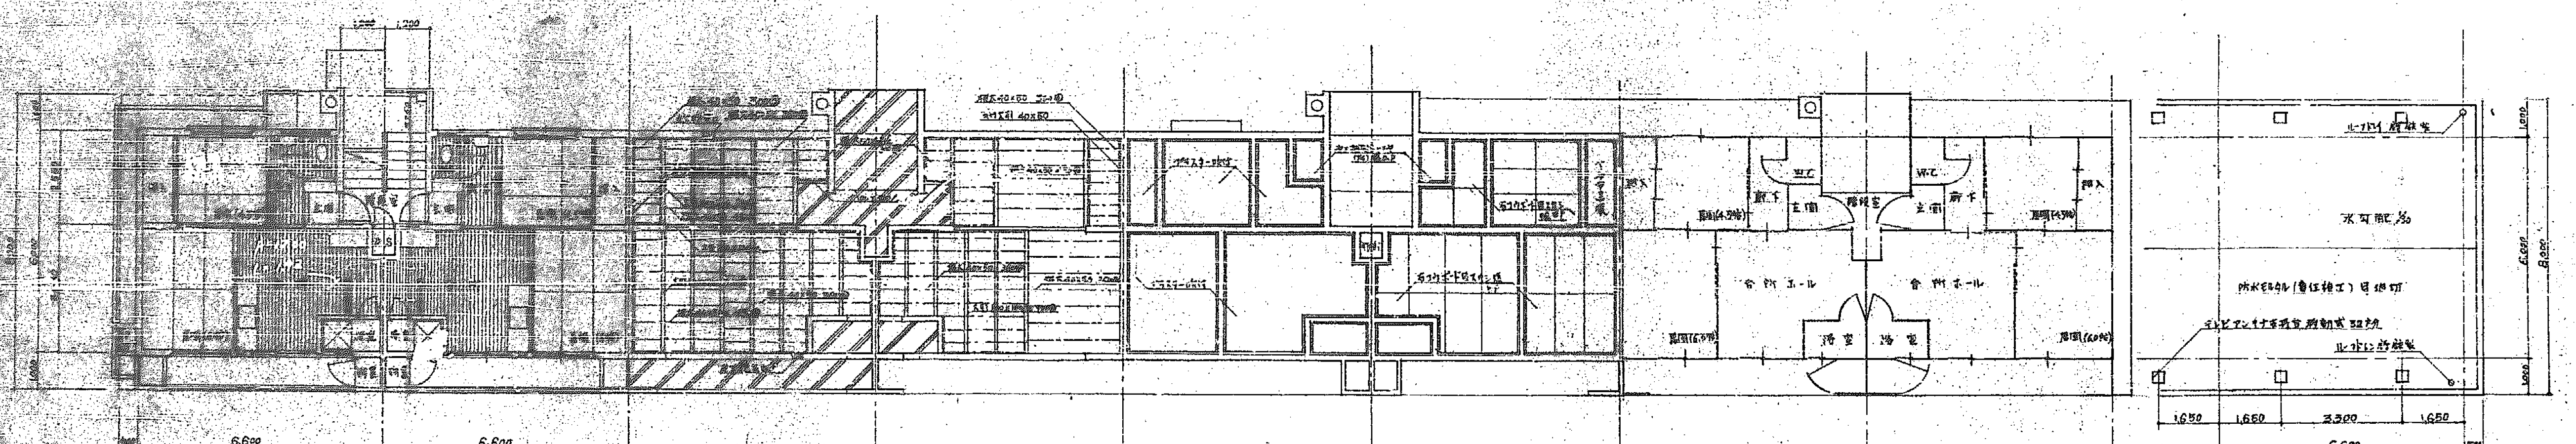


平面图

断面图

断面图

台中市豐田區 豐田區公所 豐田區公所 豐田區公所		台中市豐田區 豐田區公所 豐田區公所 豐田區公所	台中市豐田區 豐田區公所 豐田區公所 豐田區公所
台中市豐田區 豐田區公所 豐田區公所 豐田區公所		台中市豐田區 豐田區公所 豐田區公所 豐田區公所	台中市豐田區 豐田區公所 豐田區公所 豐田區公所
台中市豐田區 豐田區公所 豐田區公所 豐田區公所		台中市豐田區 豐田區公所 豐田區公所 豐田區公所	台中市豐田區 豐田區公所 豐田區公所 豐田區公所
台中市豐田區 豐田區公所 豐田區公所 豐田區公所		台中市豐田區 豐田區公所 豐田區公所 豐田區公所	台中市豐田區 豐田區公所 豐田區公所 豐田區公所

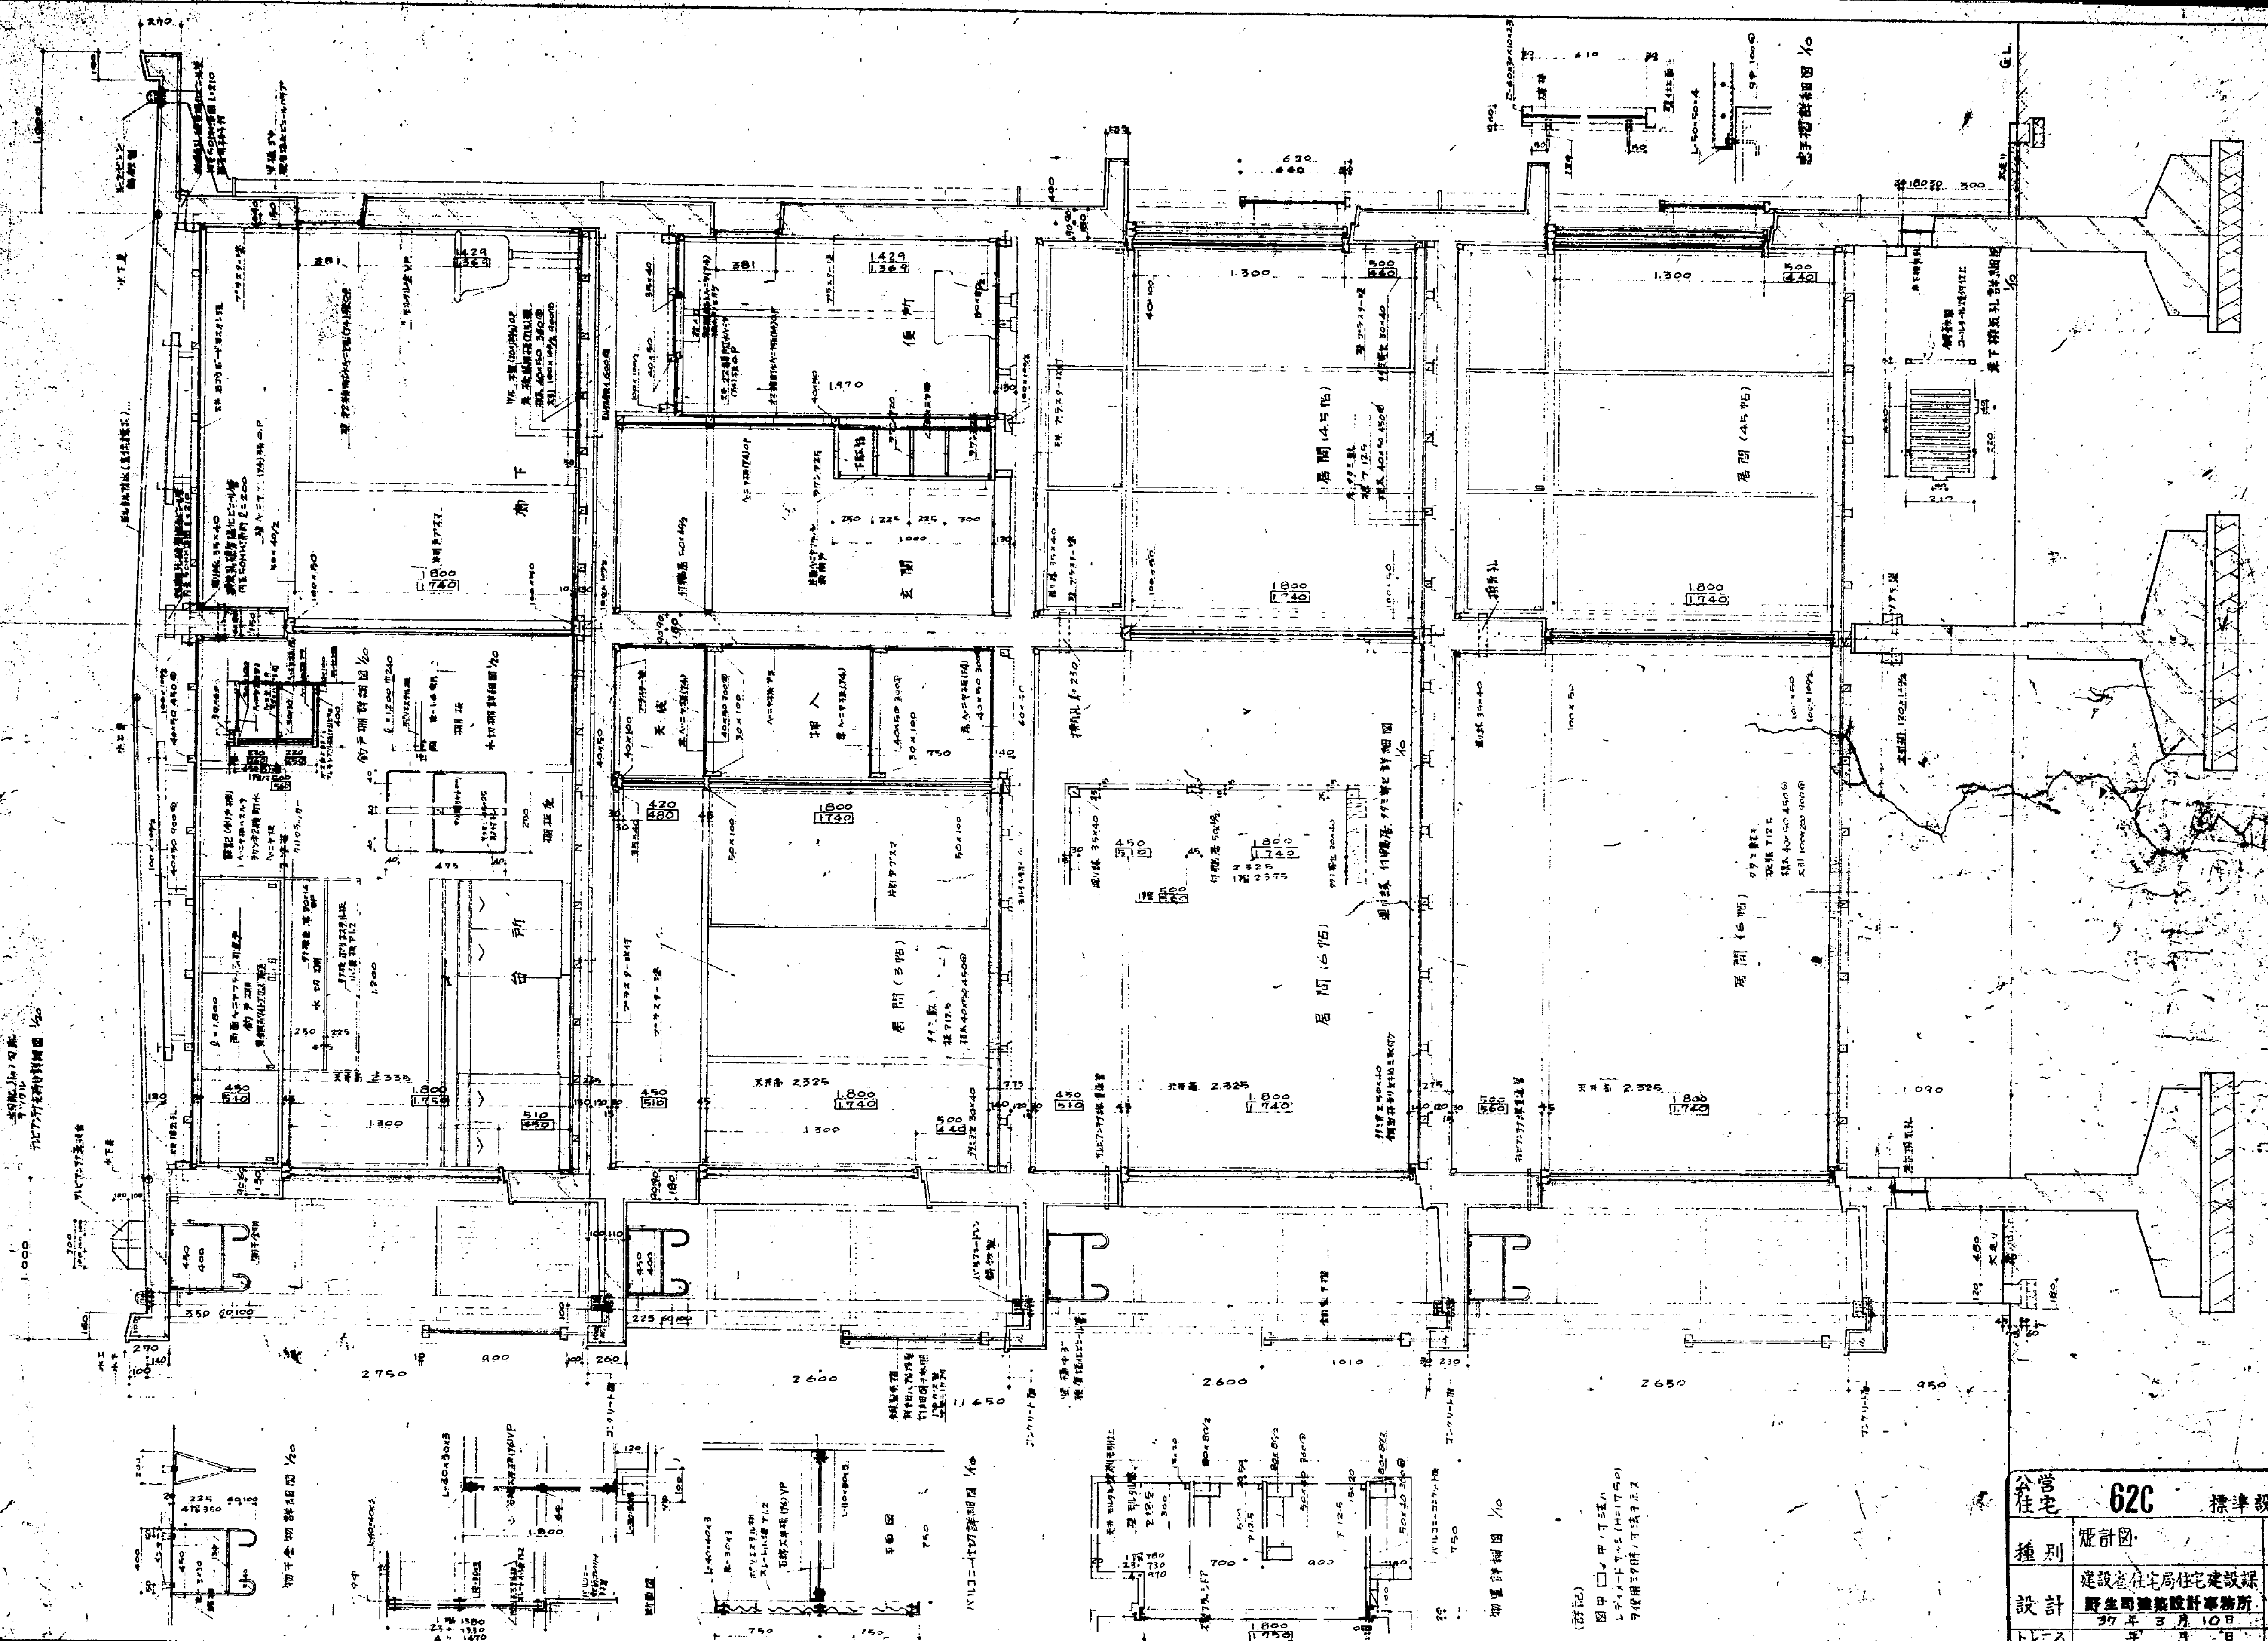




公宅	62C	標準設計圖
種別	設計圖	縮尺 1/50
設計	建設省住宅局住宅建設課 野生田建築設計事務所	4
トレス	37年3月10日	

(詳記)
 図中 □ 内、可変入
 1. 2. 


加重詳細図 1/50

バルコニー詳細図 1/50


物干金網詳細図 1/50

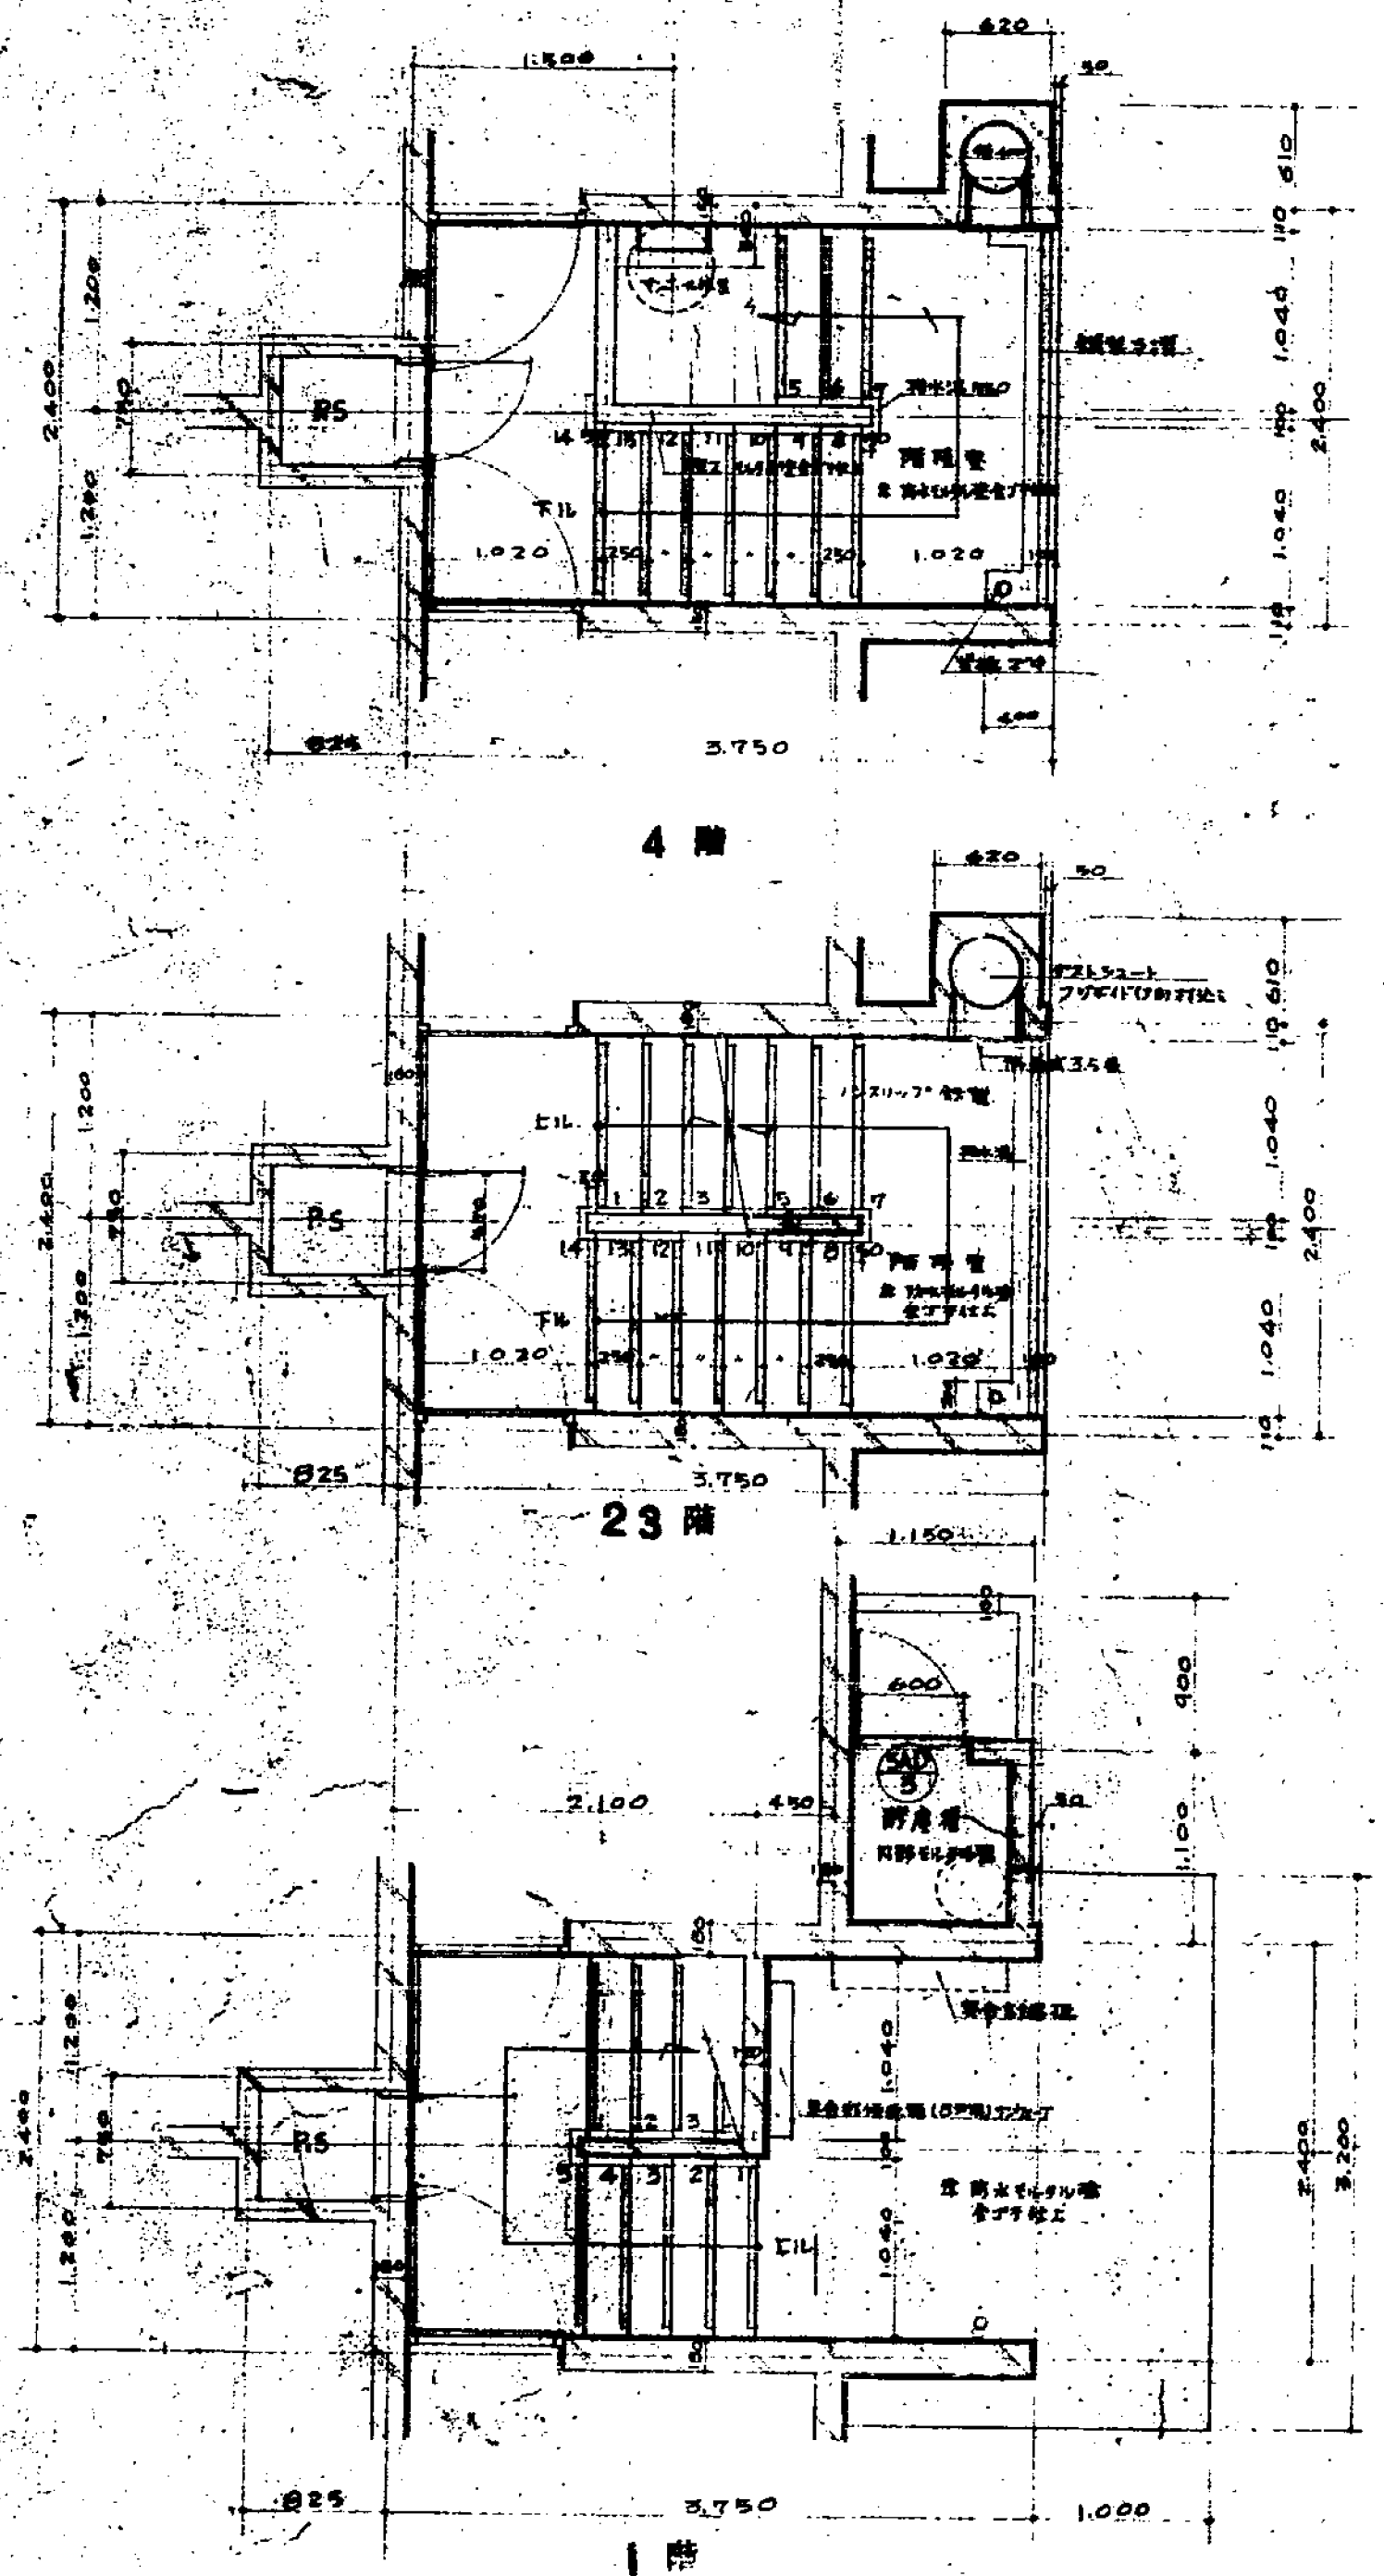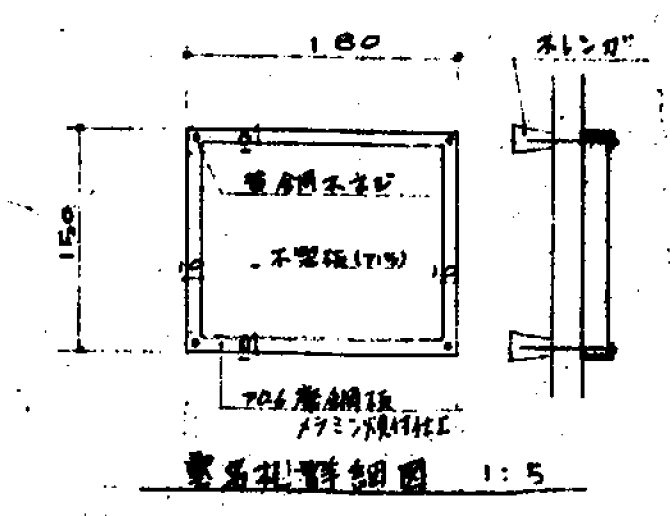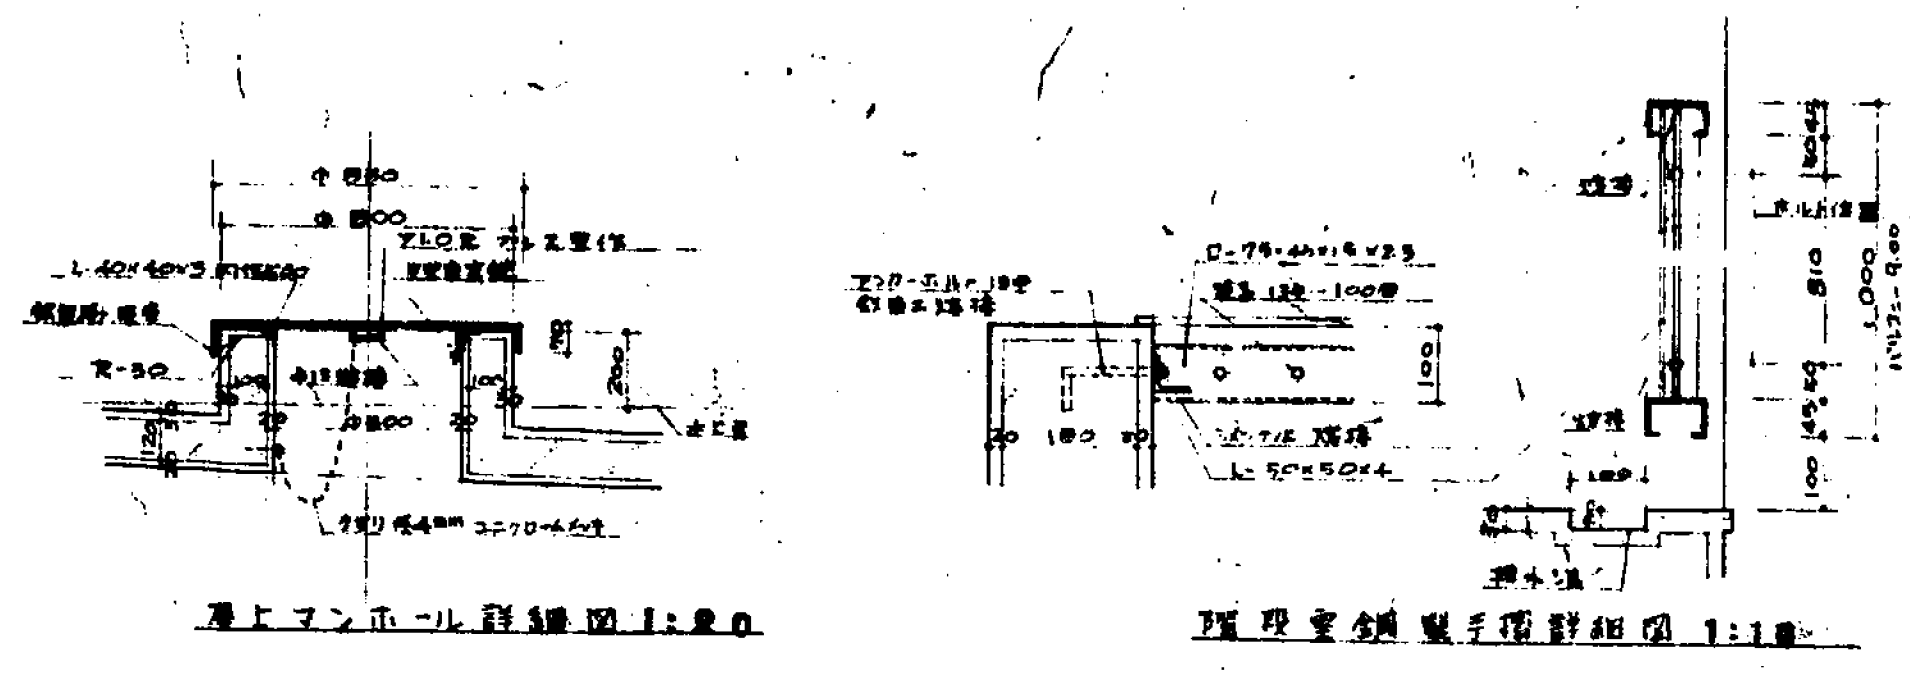



階段室平面詳細図 1:40

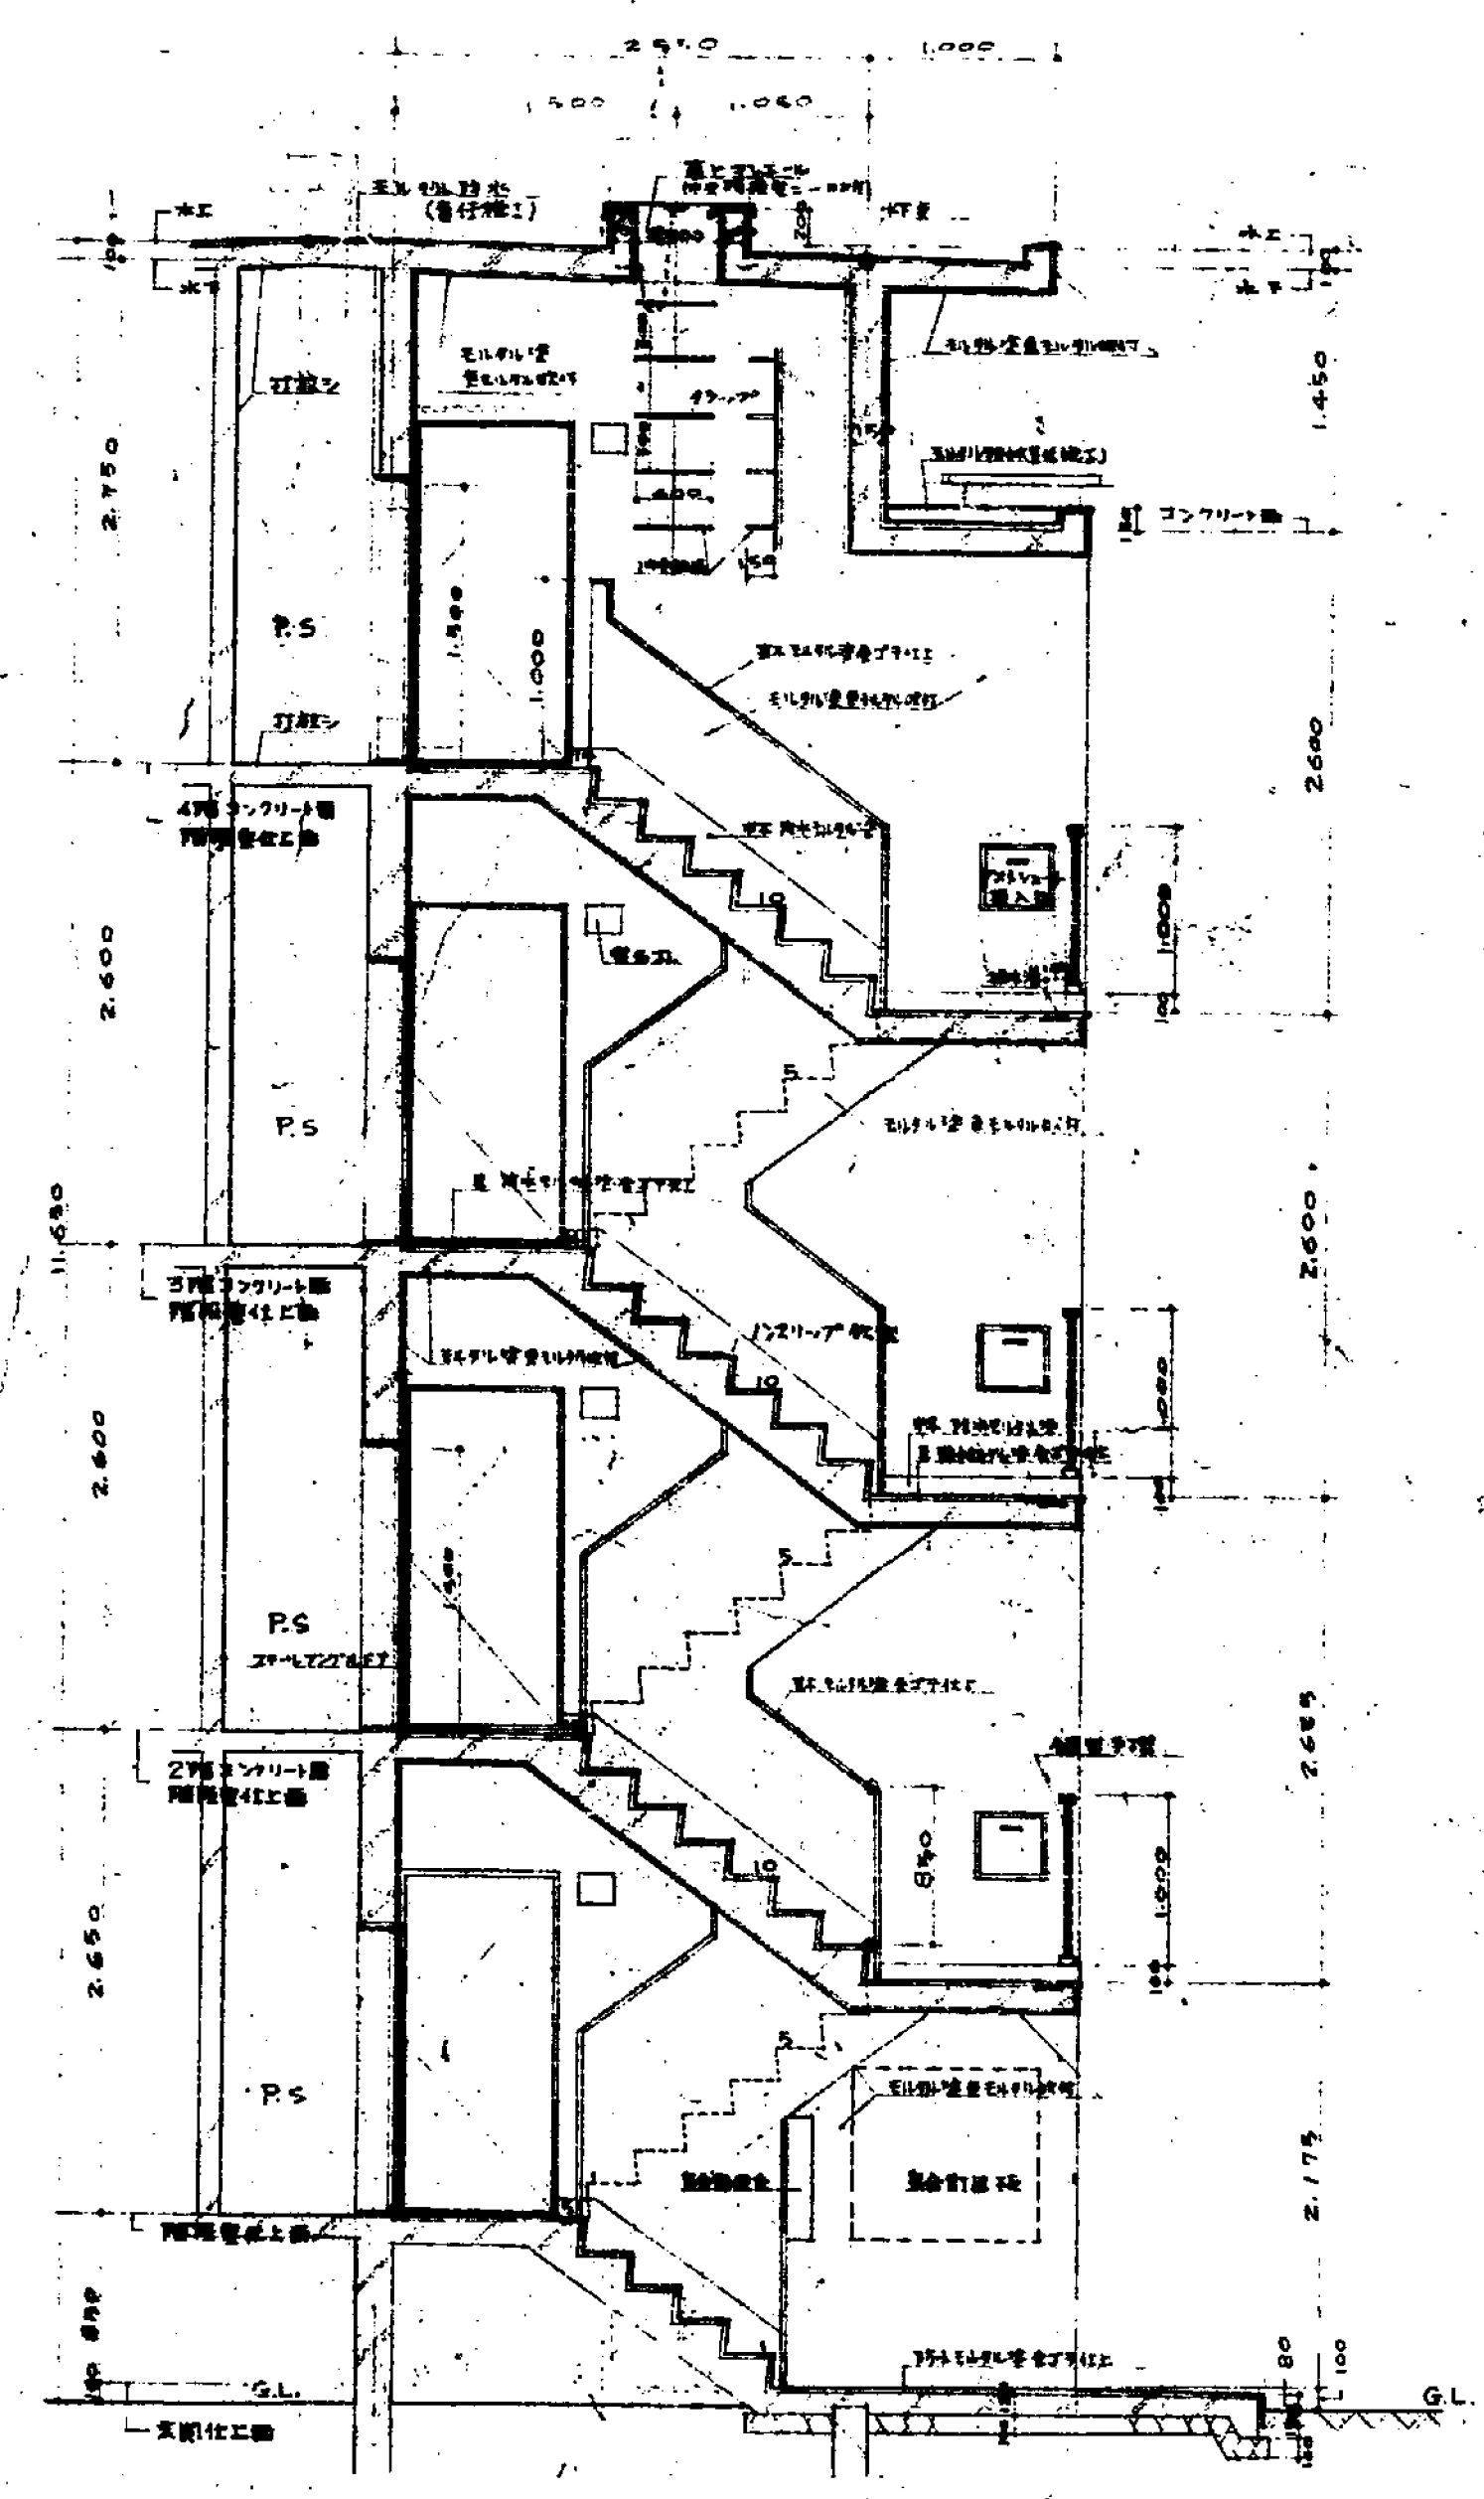


階段室断面詳細図 1:40

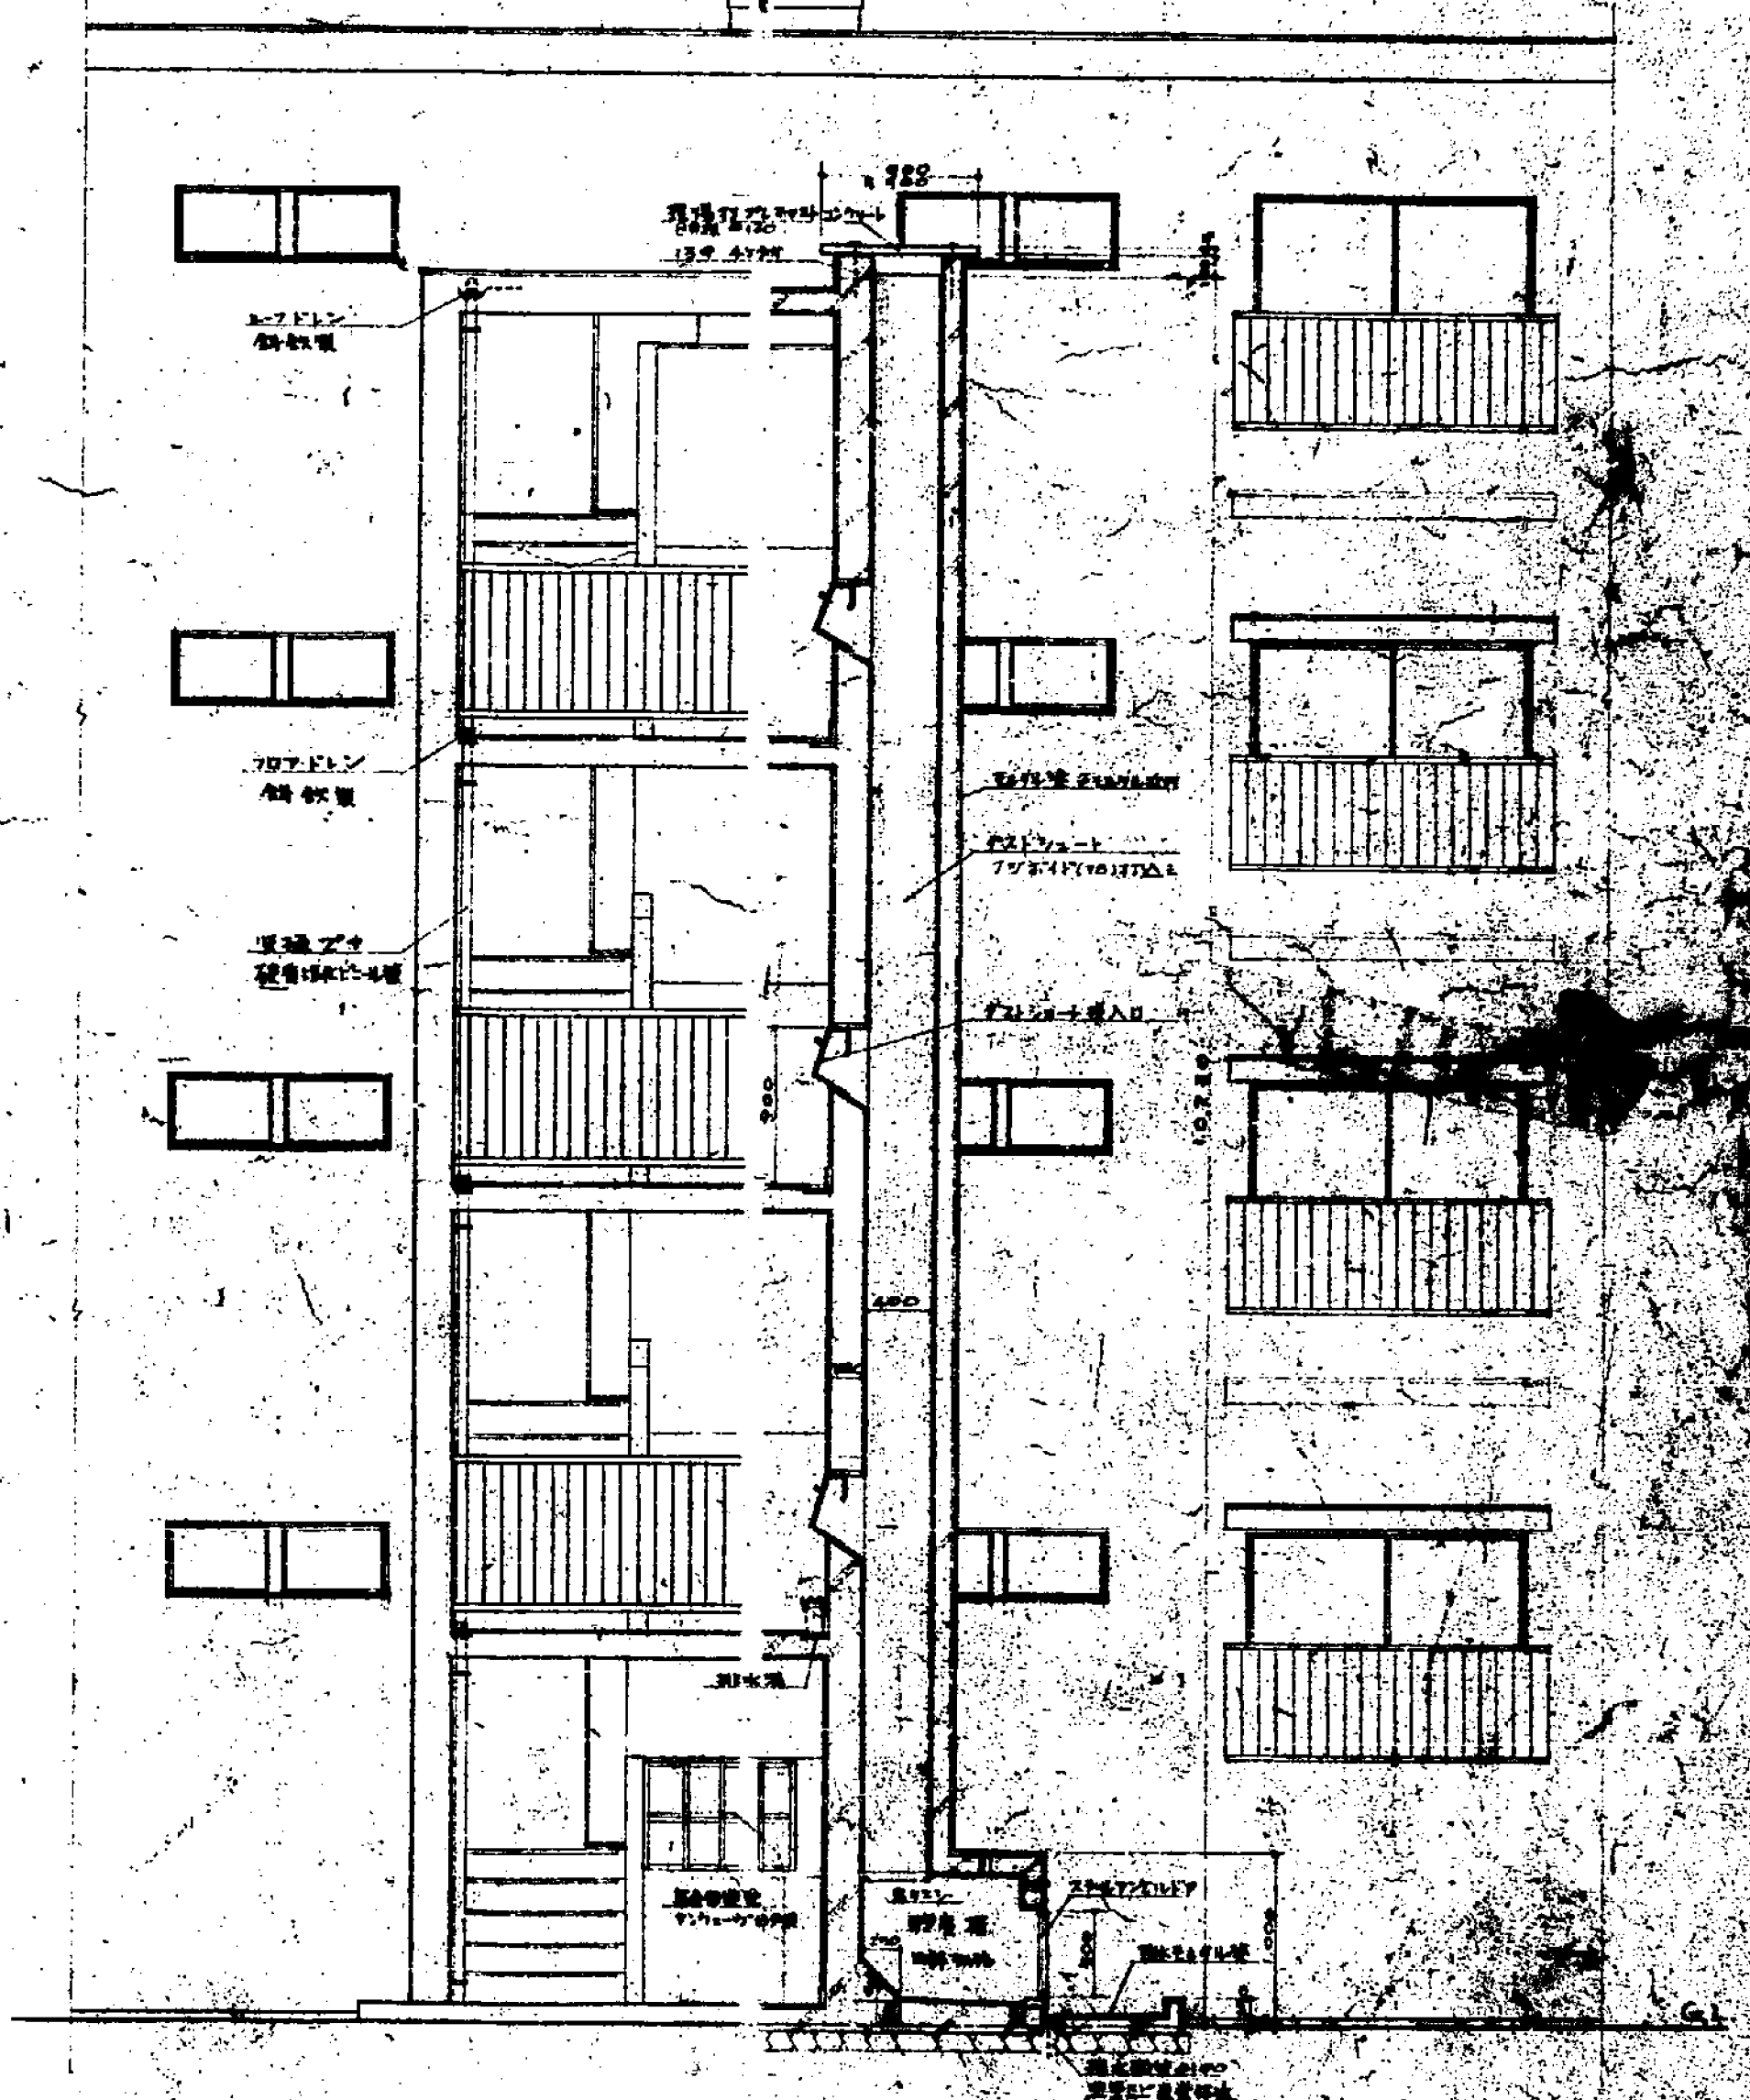


| | | |
|------|---------------------------|-----|
| 公営住宅 | 62C | 建築費 |
| 種別 | 復興住宅(600) | |
| 設計 | 建設省住宅局住宅政策課
野島司建築設計事務所 | |
| トレース | 37年5月12日 | |

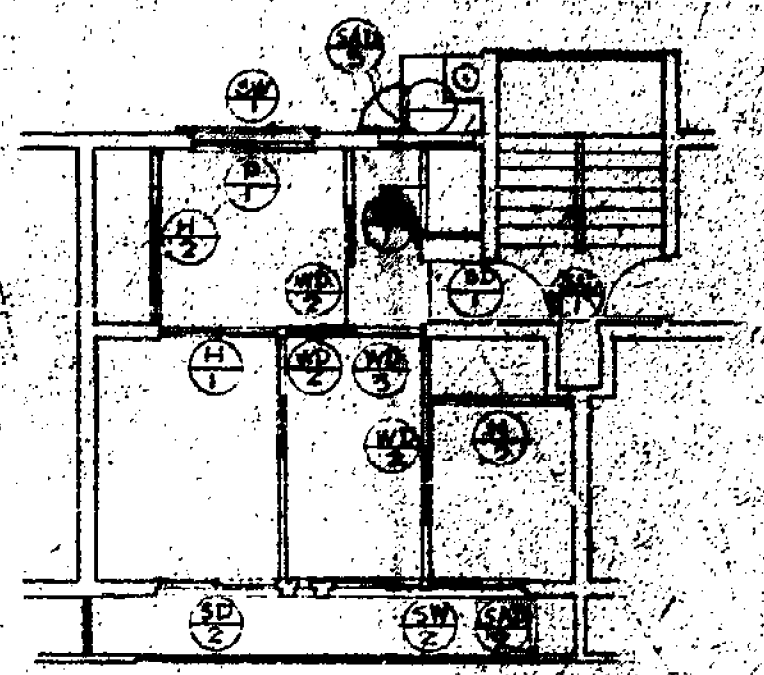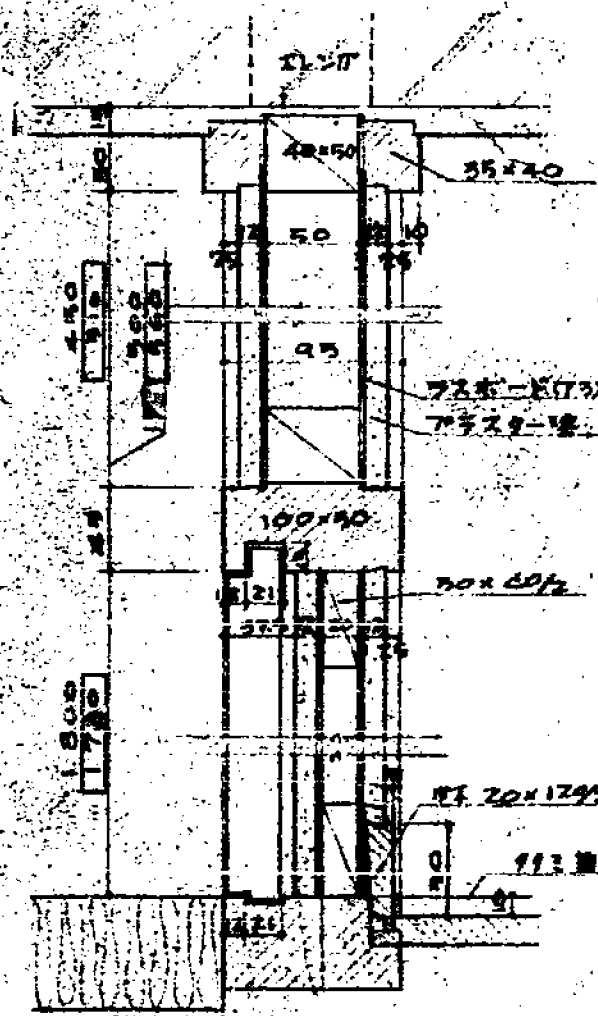[illegible][illegible][illegible]


ॐ नमो भगवते वासुदेवाय

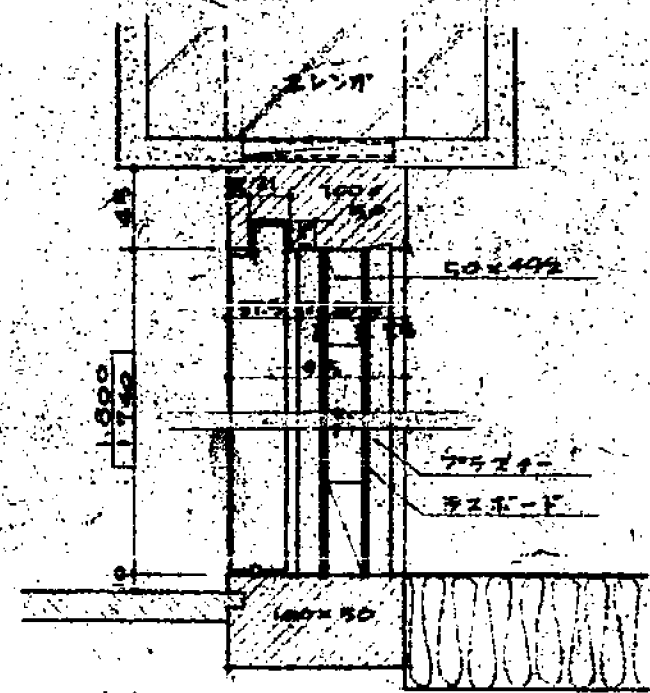


新 曲 集

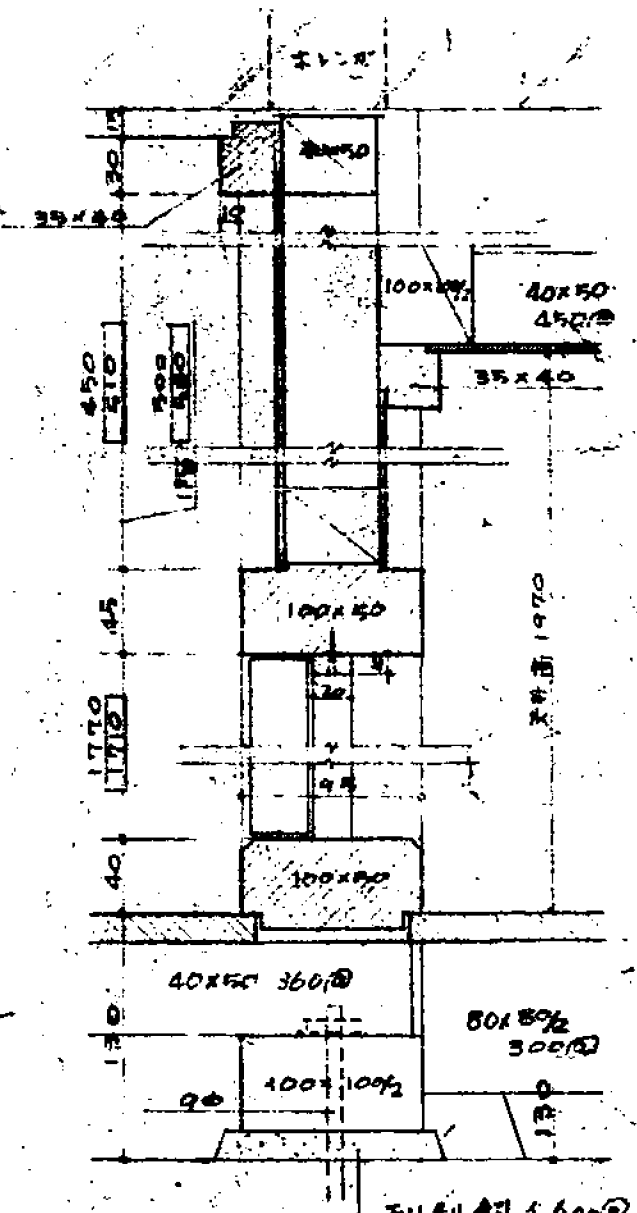


便所出入口廻り詳細図 1:4

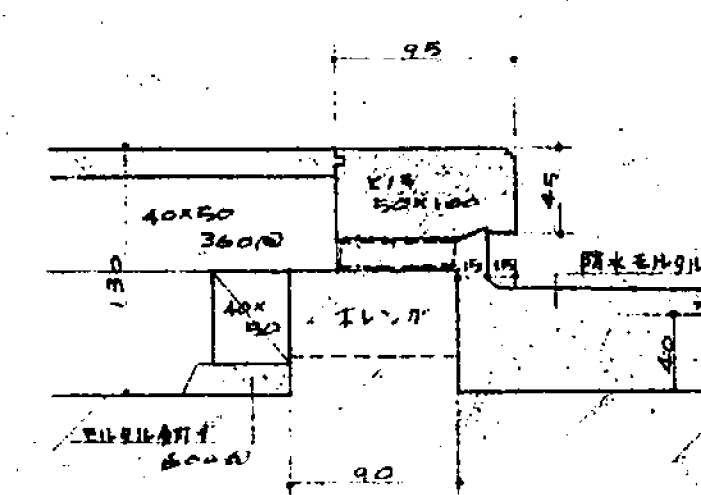


玄關上り極詳細図 1:4

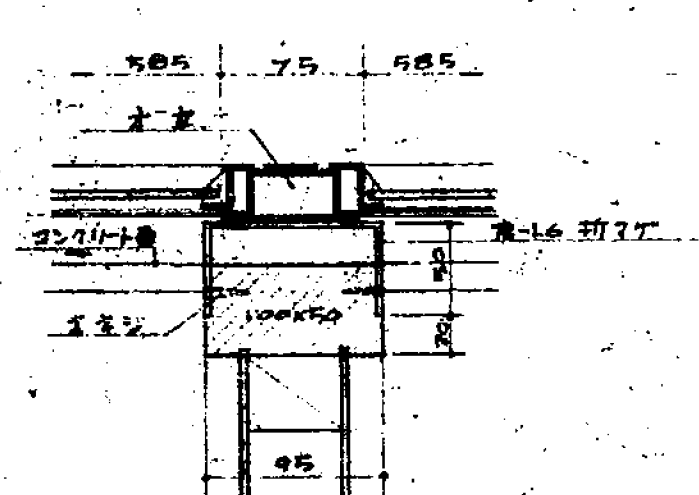


2-1-11 出窓才立廻り詳細図 1:4

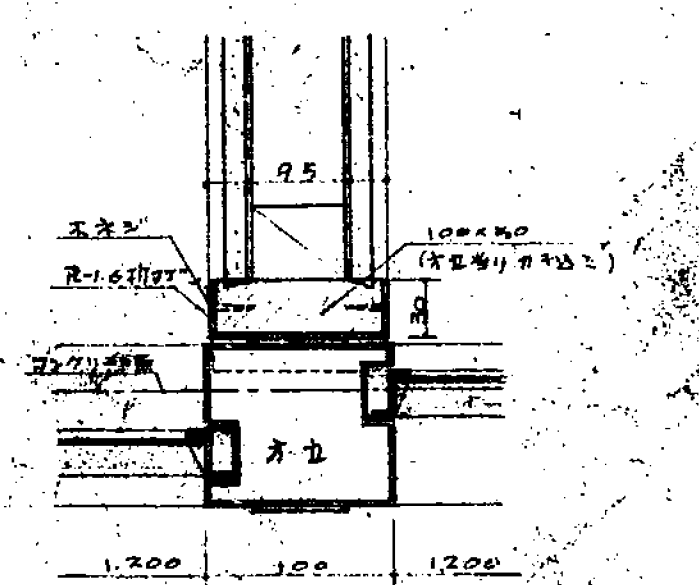

二選引進イステールアップシオ立廻り詳細図 1:4

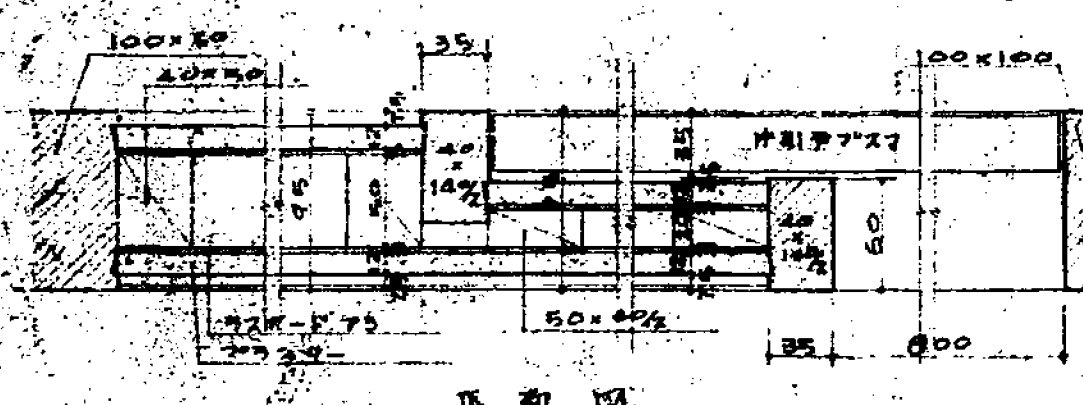

片引戸フスマ廻り詳細図 1:4

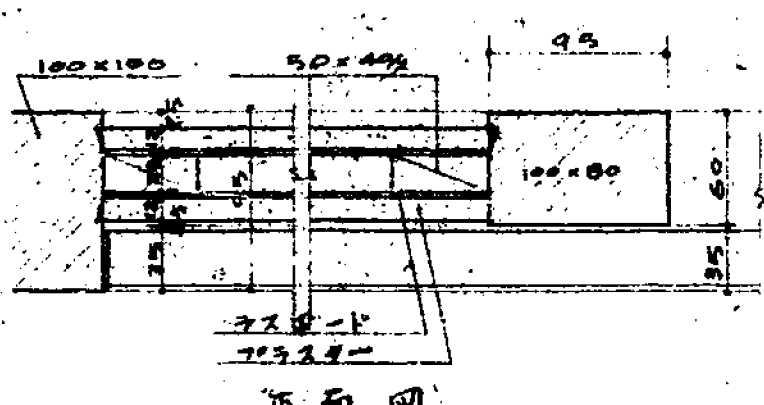


片引硝子戸廻り詳細図 1:4

註記. 図中 \square , 中ノ寸法ハ, リイメードサツシ (H=1750)
ヲ使用シ外ノ寸法ヲ示ス.


| | | | |
|----------|-------------|---------------|-------|
| 公營
住宅 | 62C | 標準設計圖 | 1/200 |
| 種別 | 建具表・雜項細目 | 建設省住宅局住宅設計課 | 6 |
| 設計 | 野生田園建築設計事務所 | 37 年 3 月 10 日 | |
| トレース | | | |

| | | |
|----|---------|---------|
| 外部 | 壁 | コンクリート壁 |
| 内部 | 天井 | 木天井 |
| 外部 | バルコニー外側 | コンクリート壁 |



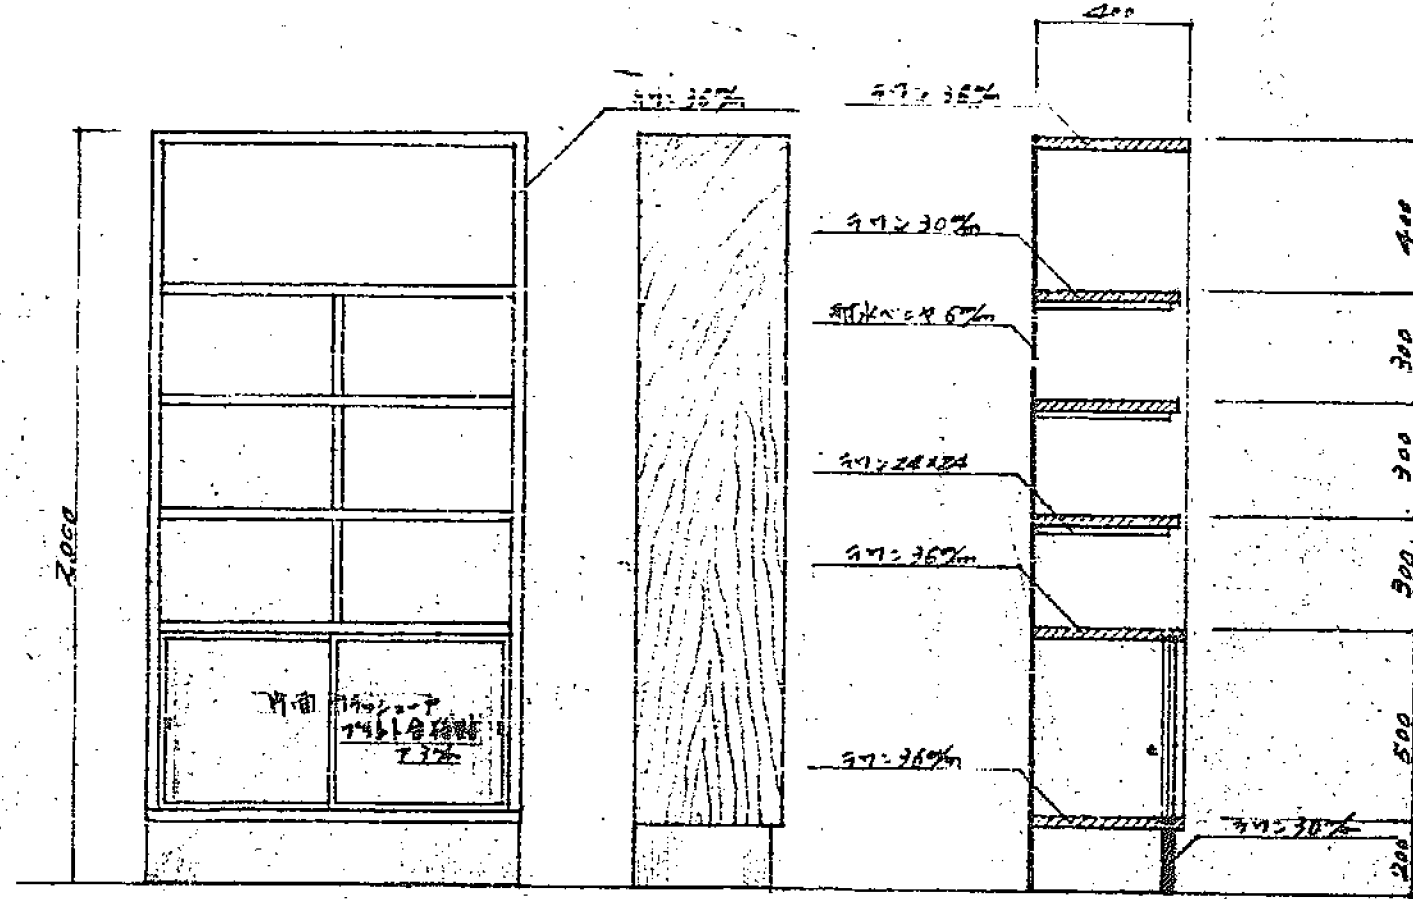


1/50
1/50
1/50

| | | | |
|----|----------|----------|----------|
| 記号 | 窓 | 窓 | 窓 |
| 型式 | 2層ガラス | 2層ガラス | 2層ガラス |
| 寸法 | 710x1400 | 710x1400 | 710x1400 |
| 材料 | アルミ | アルミ | アルミ |
| 仕上 | 内外両面 | 内外両面 | 内外両面 |
| 名称 | 窓 | 窓 | 窓 |
| 数量 | 1 | 1 | 1 |

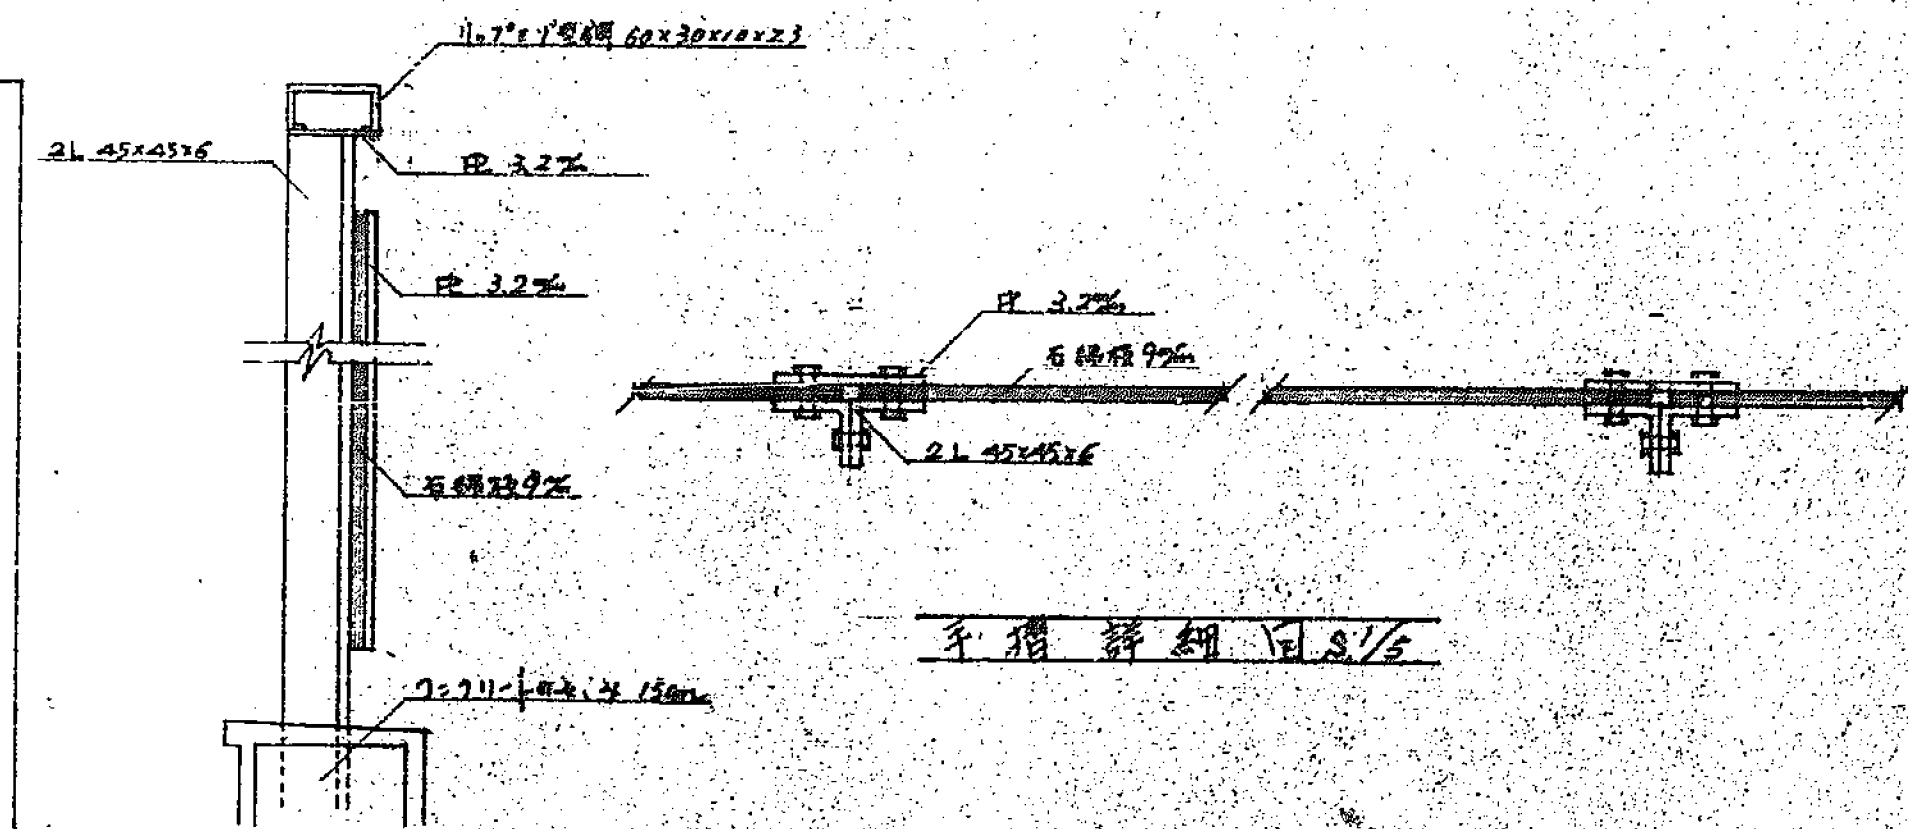


1/50
1/50
1/50

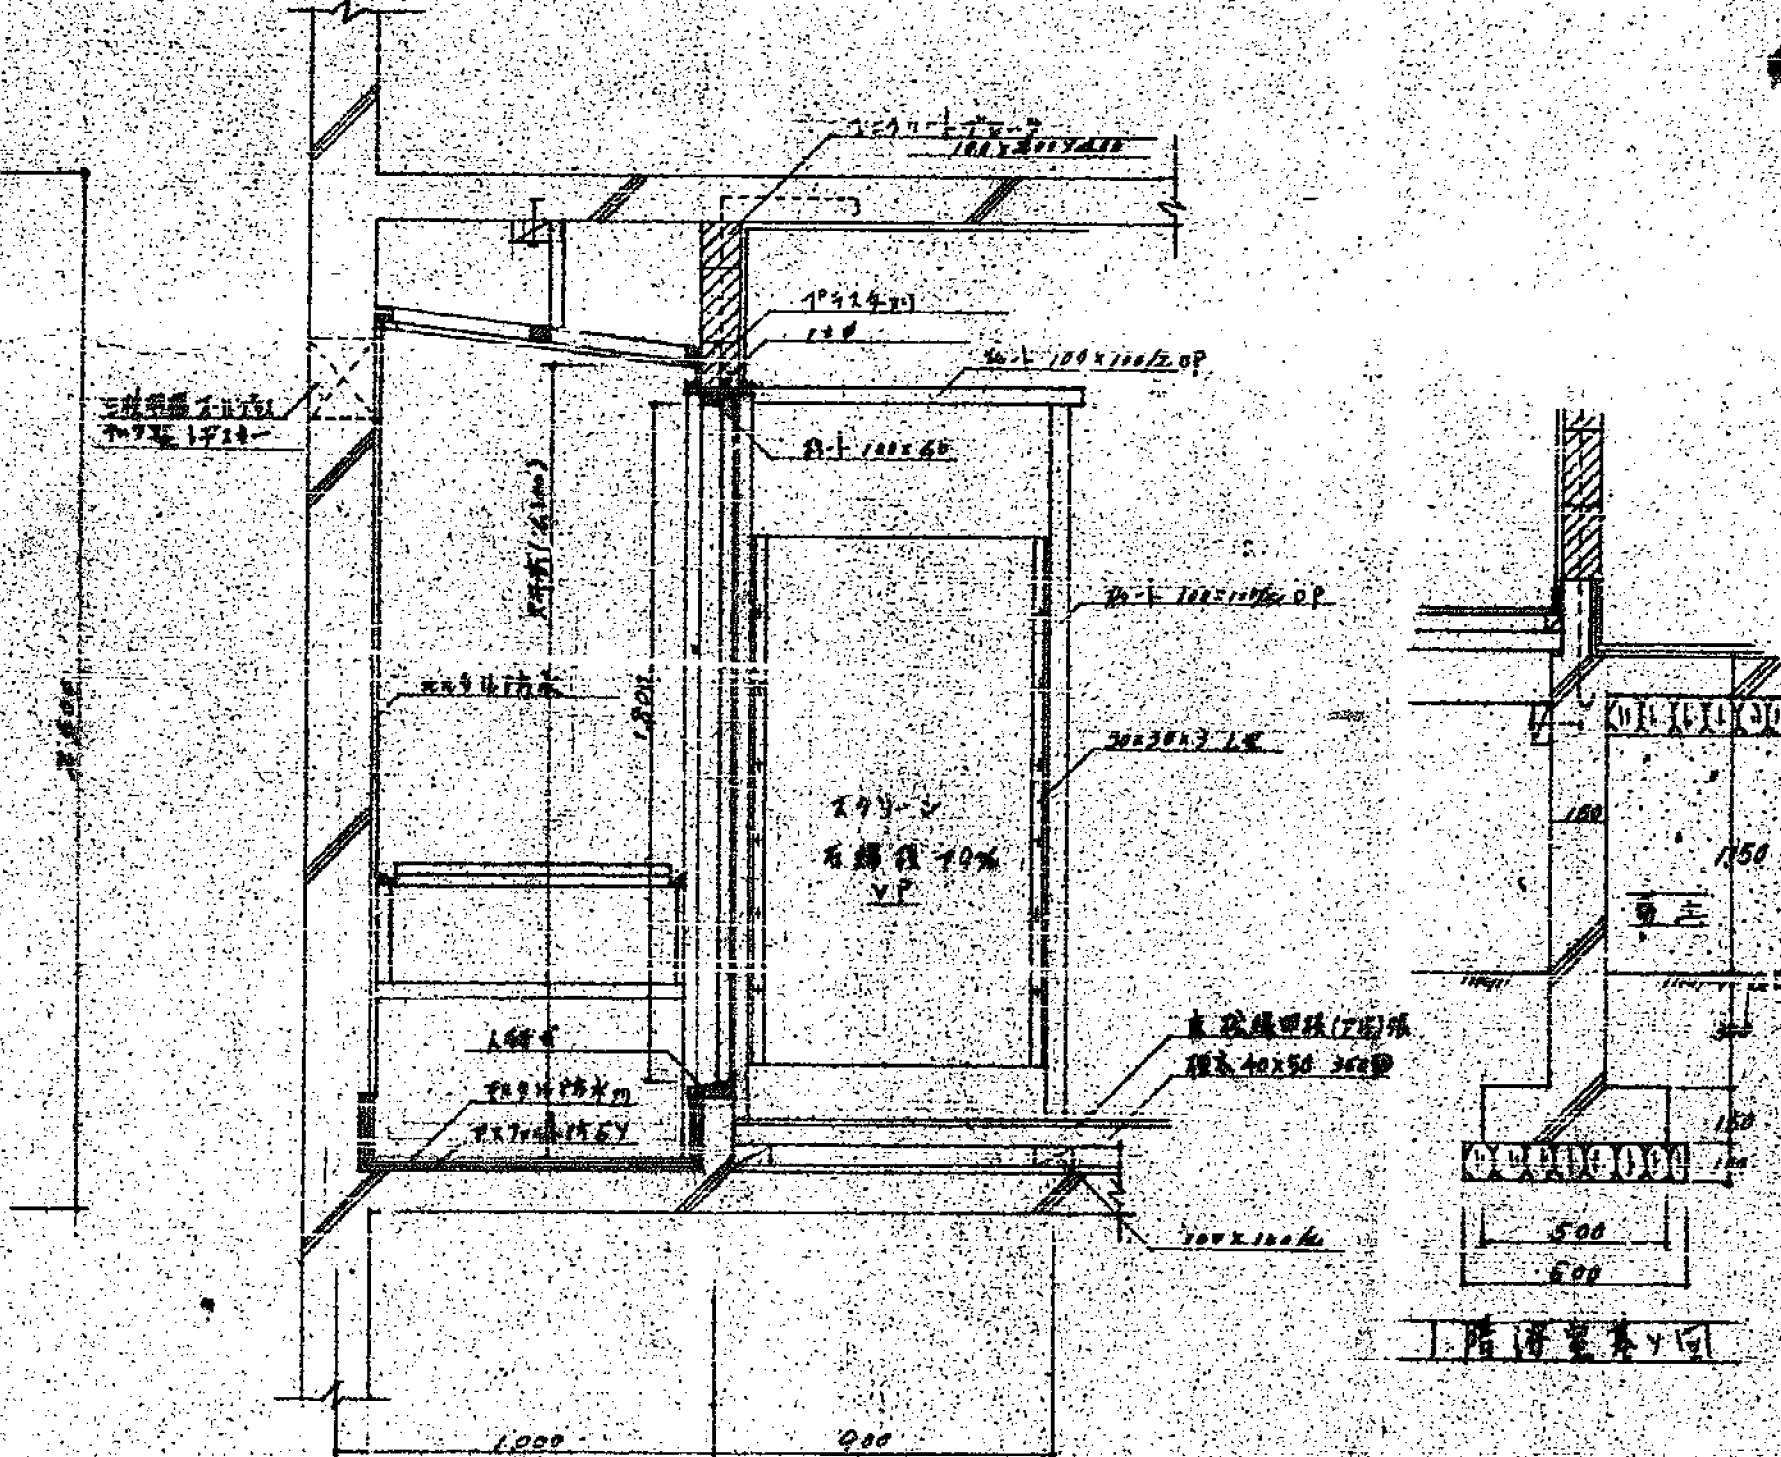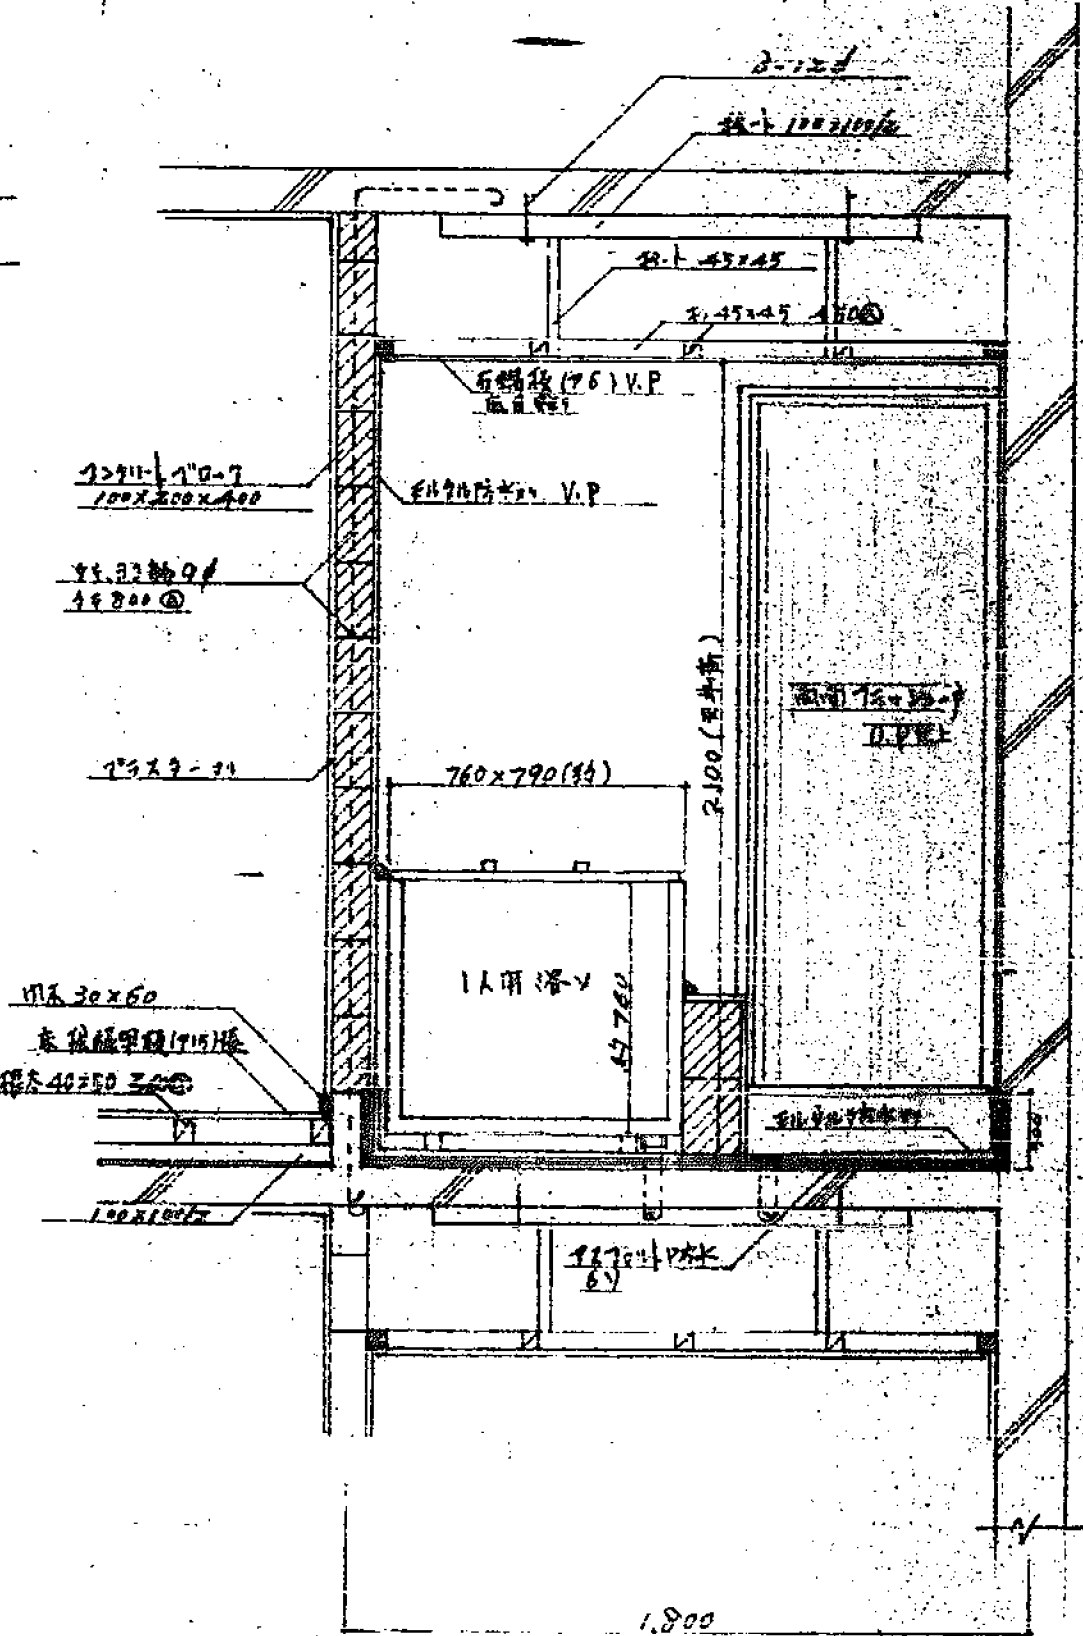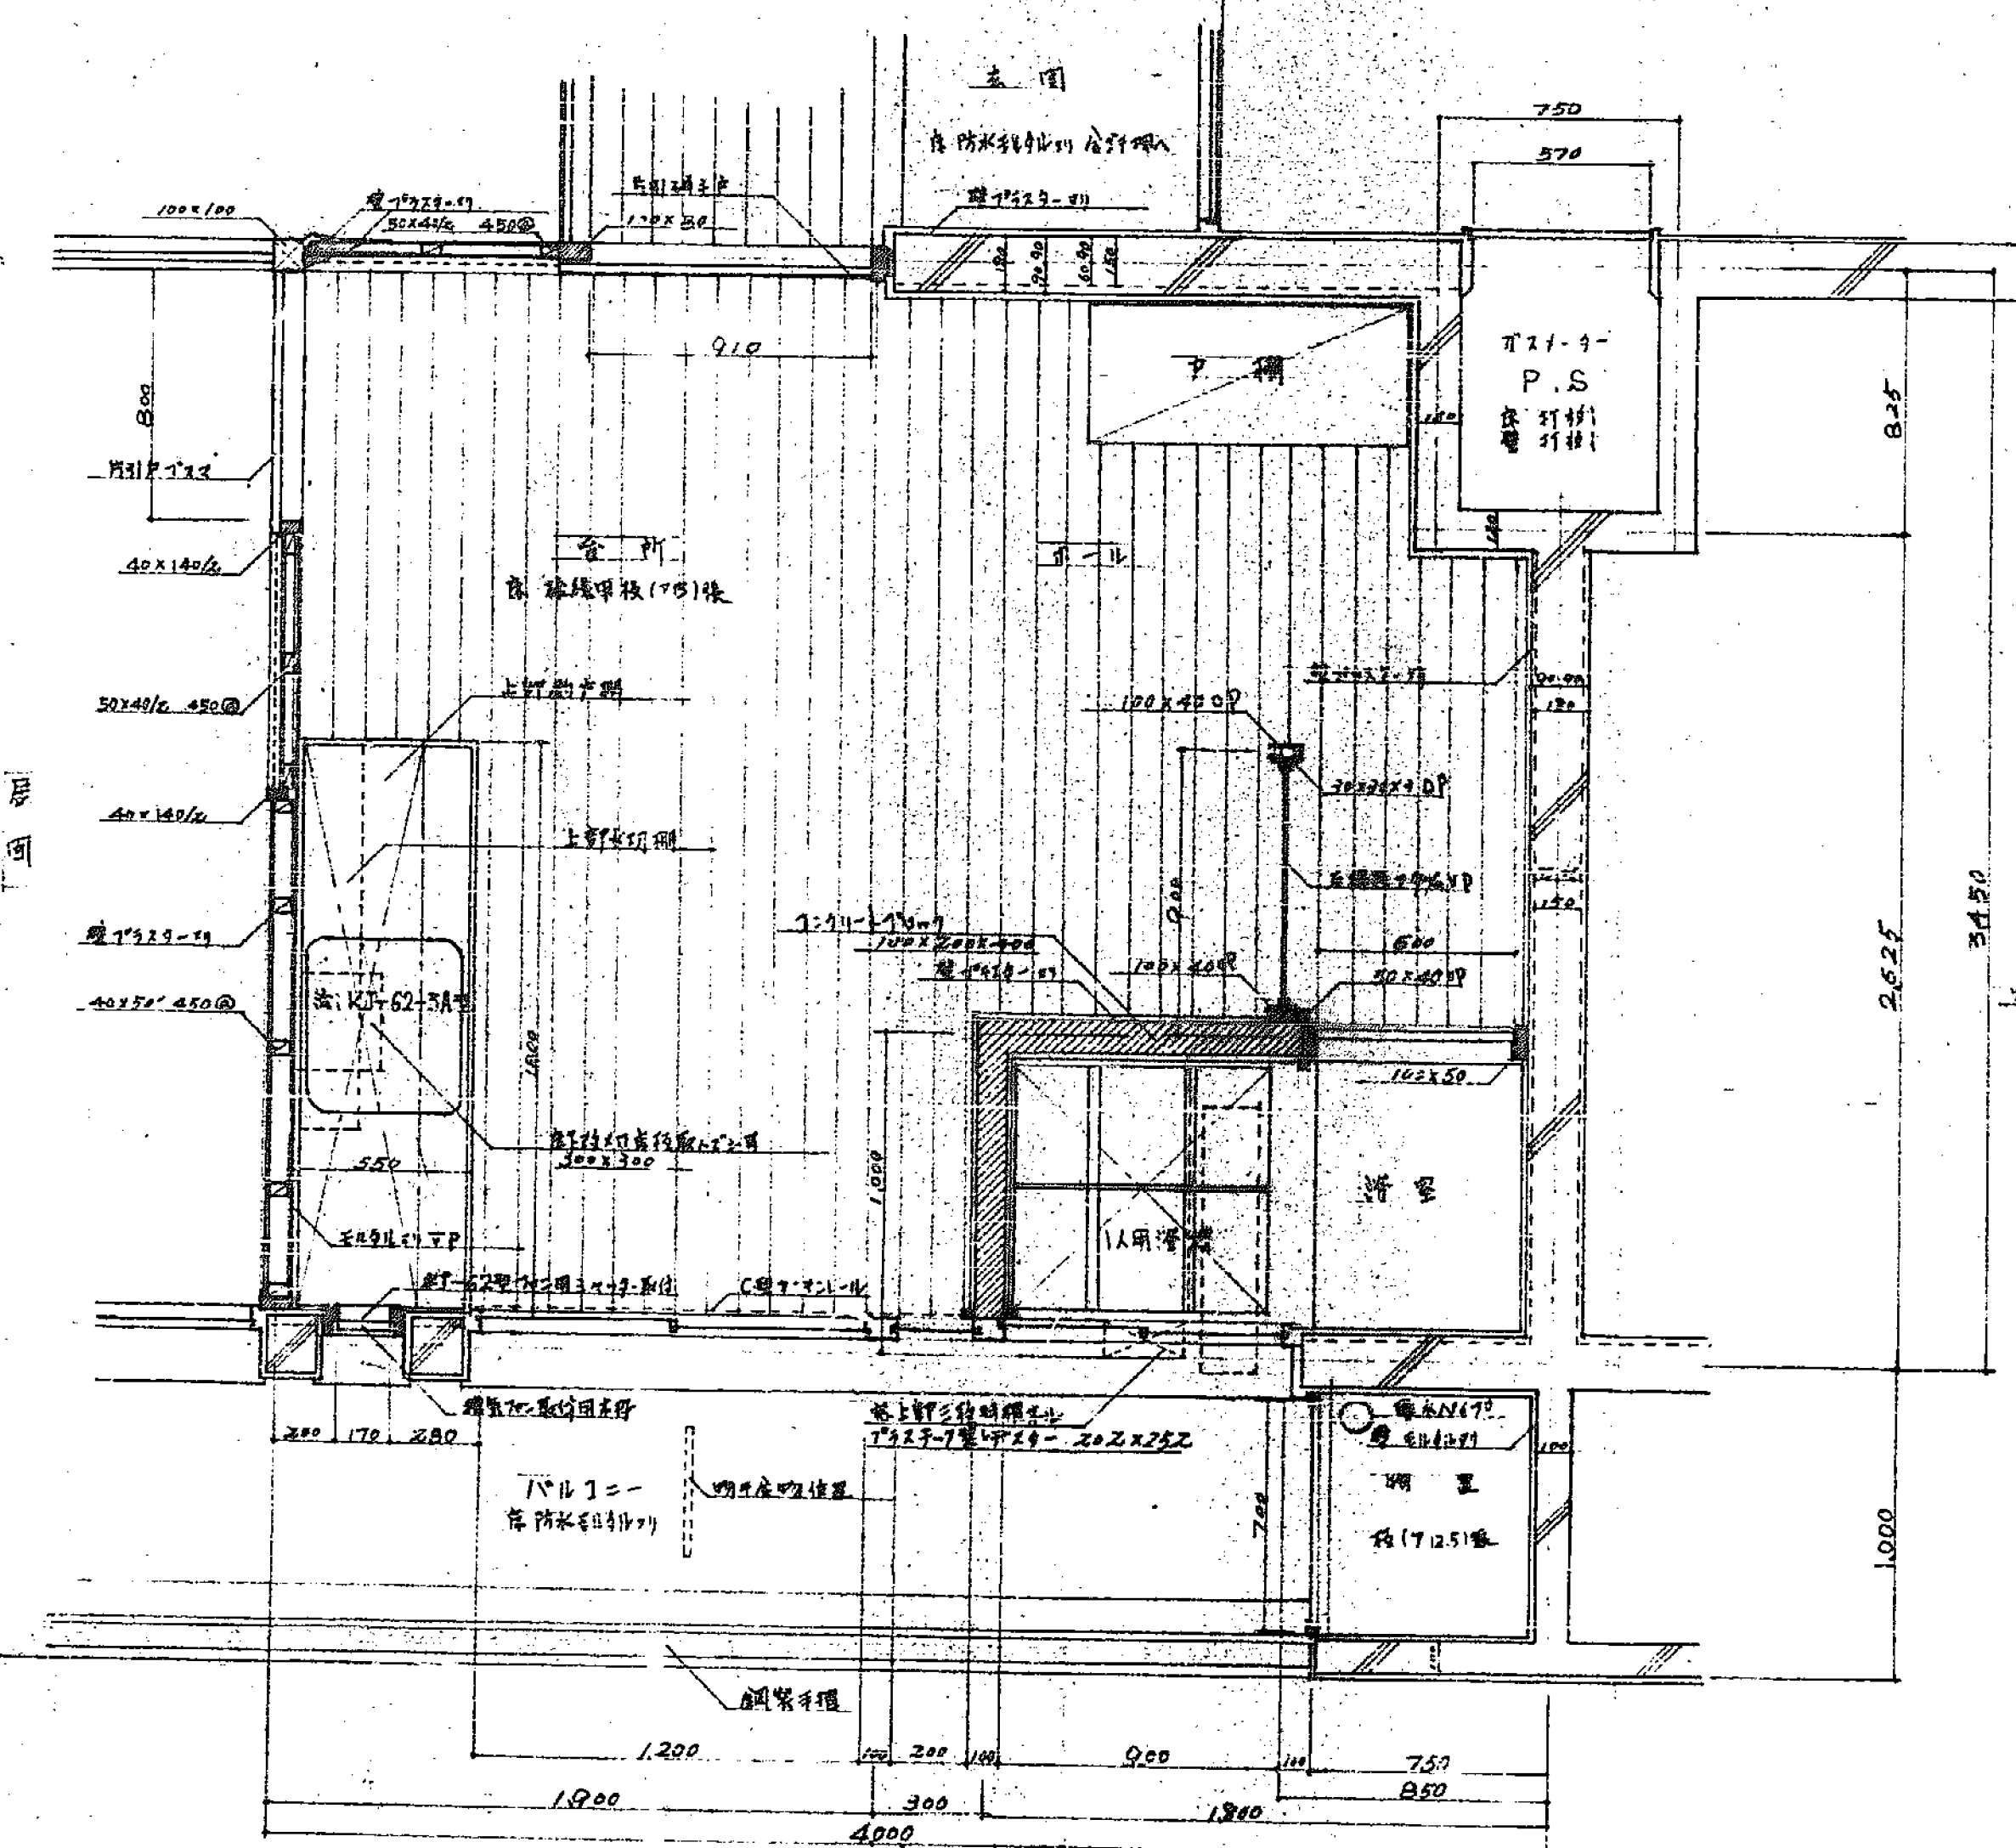


1/50
1/50
1/50

臺中市建設局建築課
事務所
S. 1/50
臺中市建設局建築課
事務所
S. 1/50

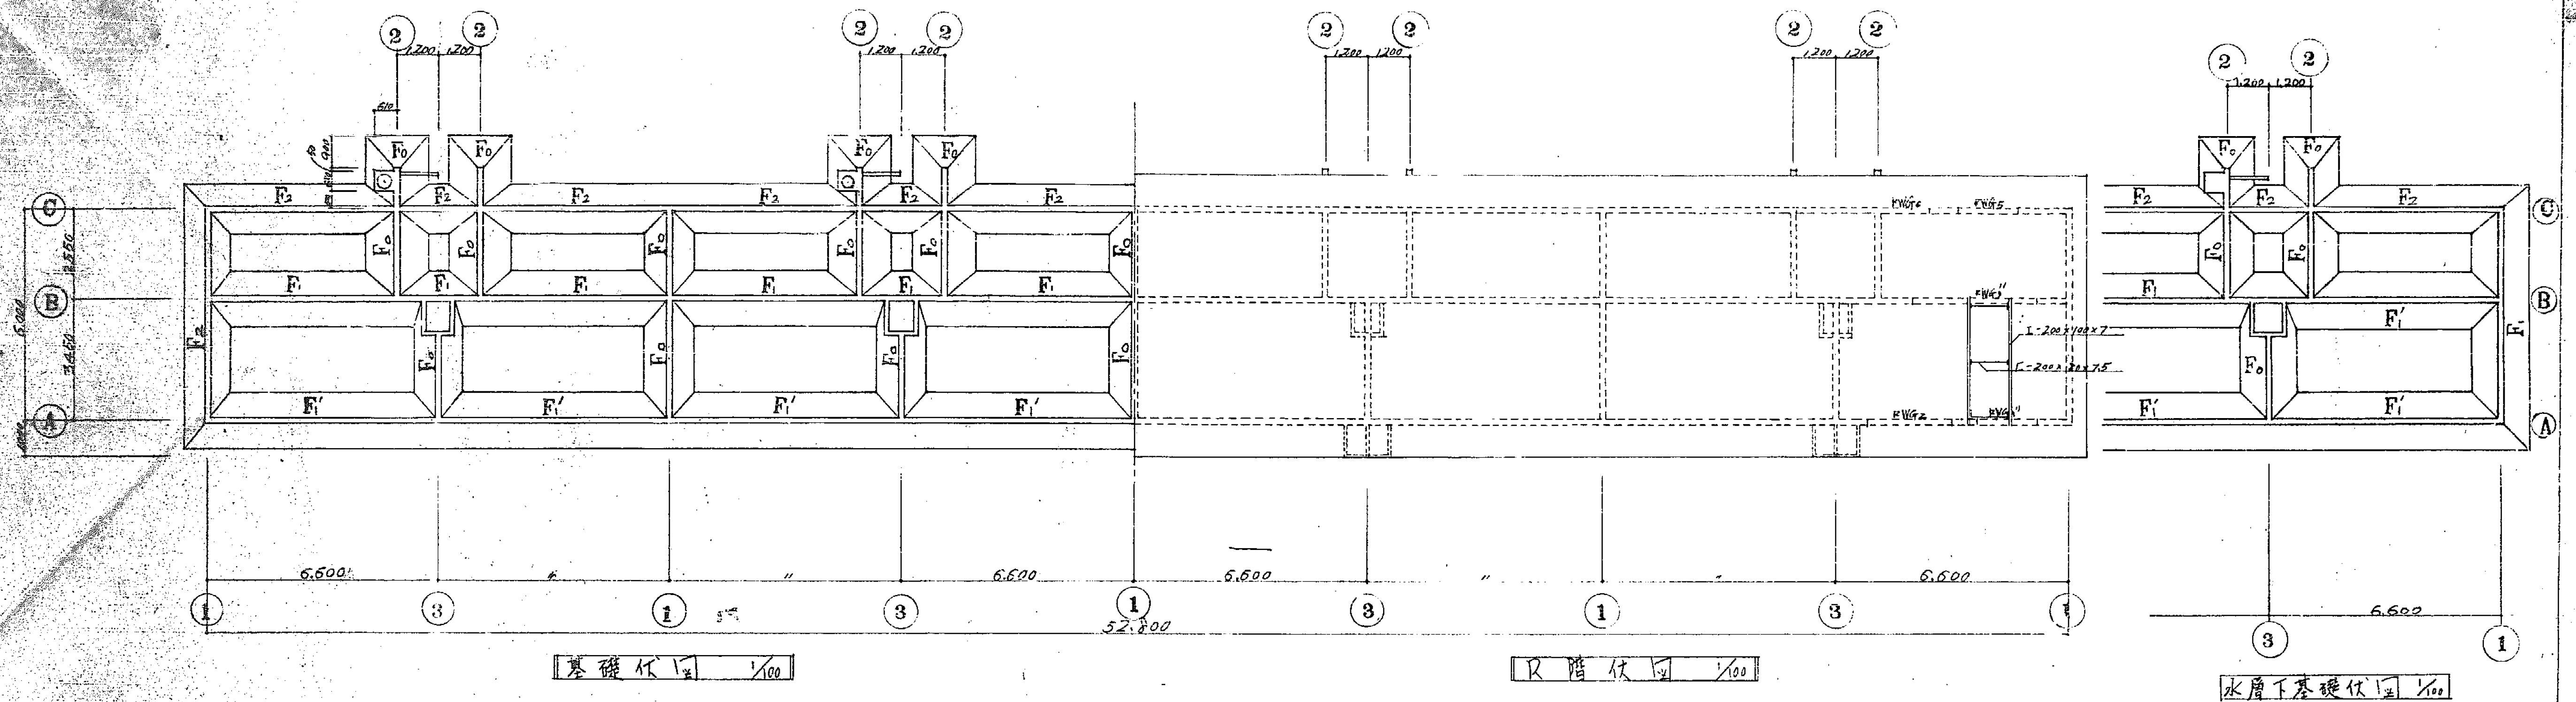

基礎断面 リスト 1/30 地耐力 $F_0 = 8.0 \text{ T/m}^2$

() 内 F' の寸法を示す

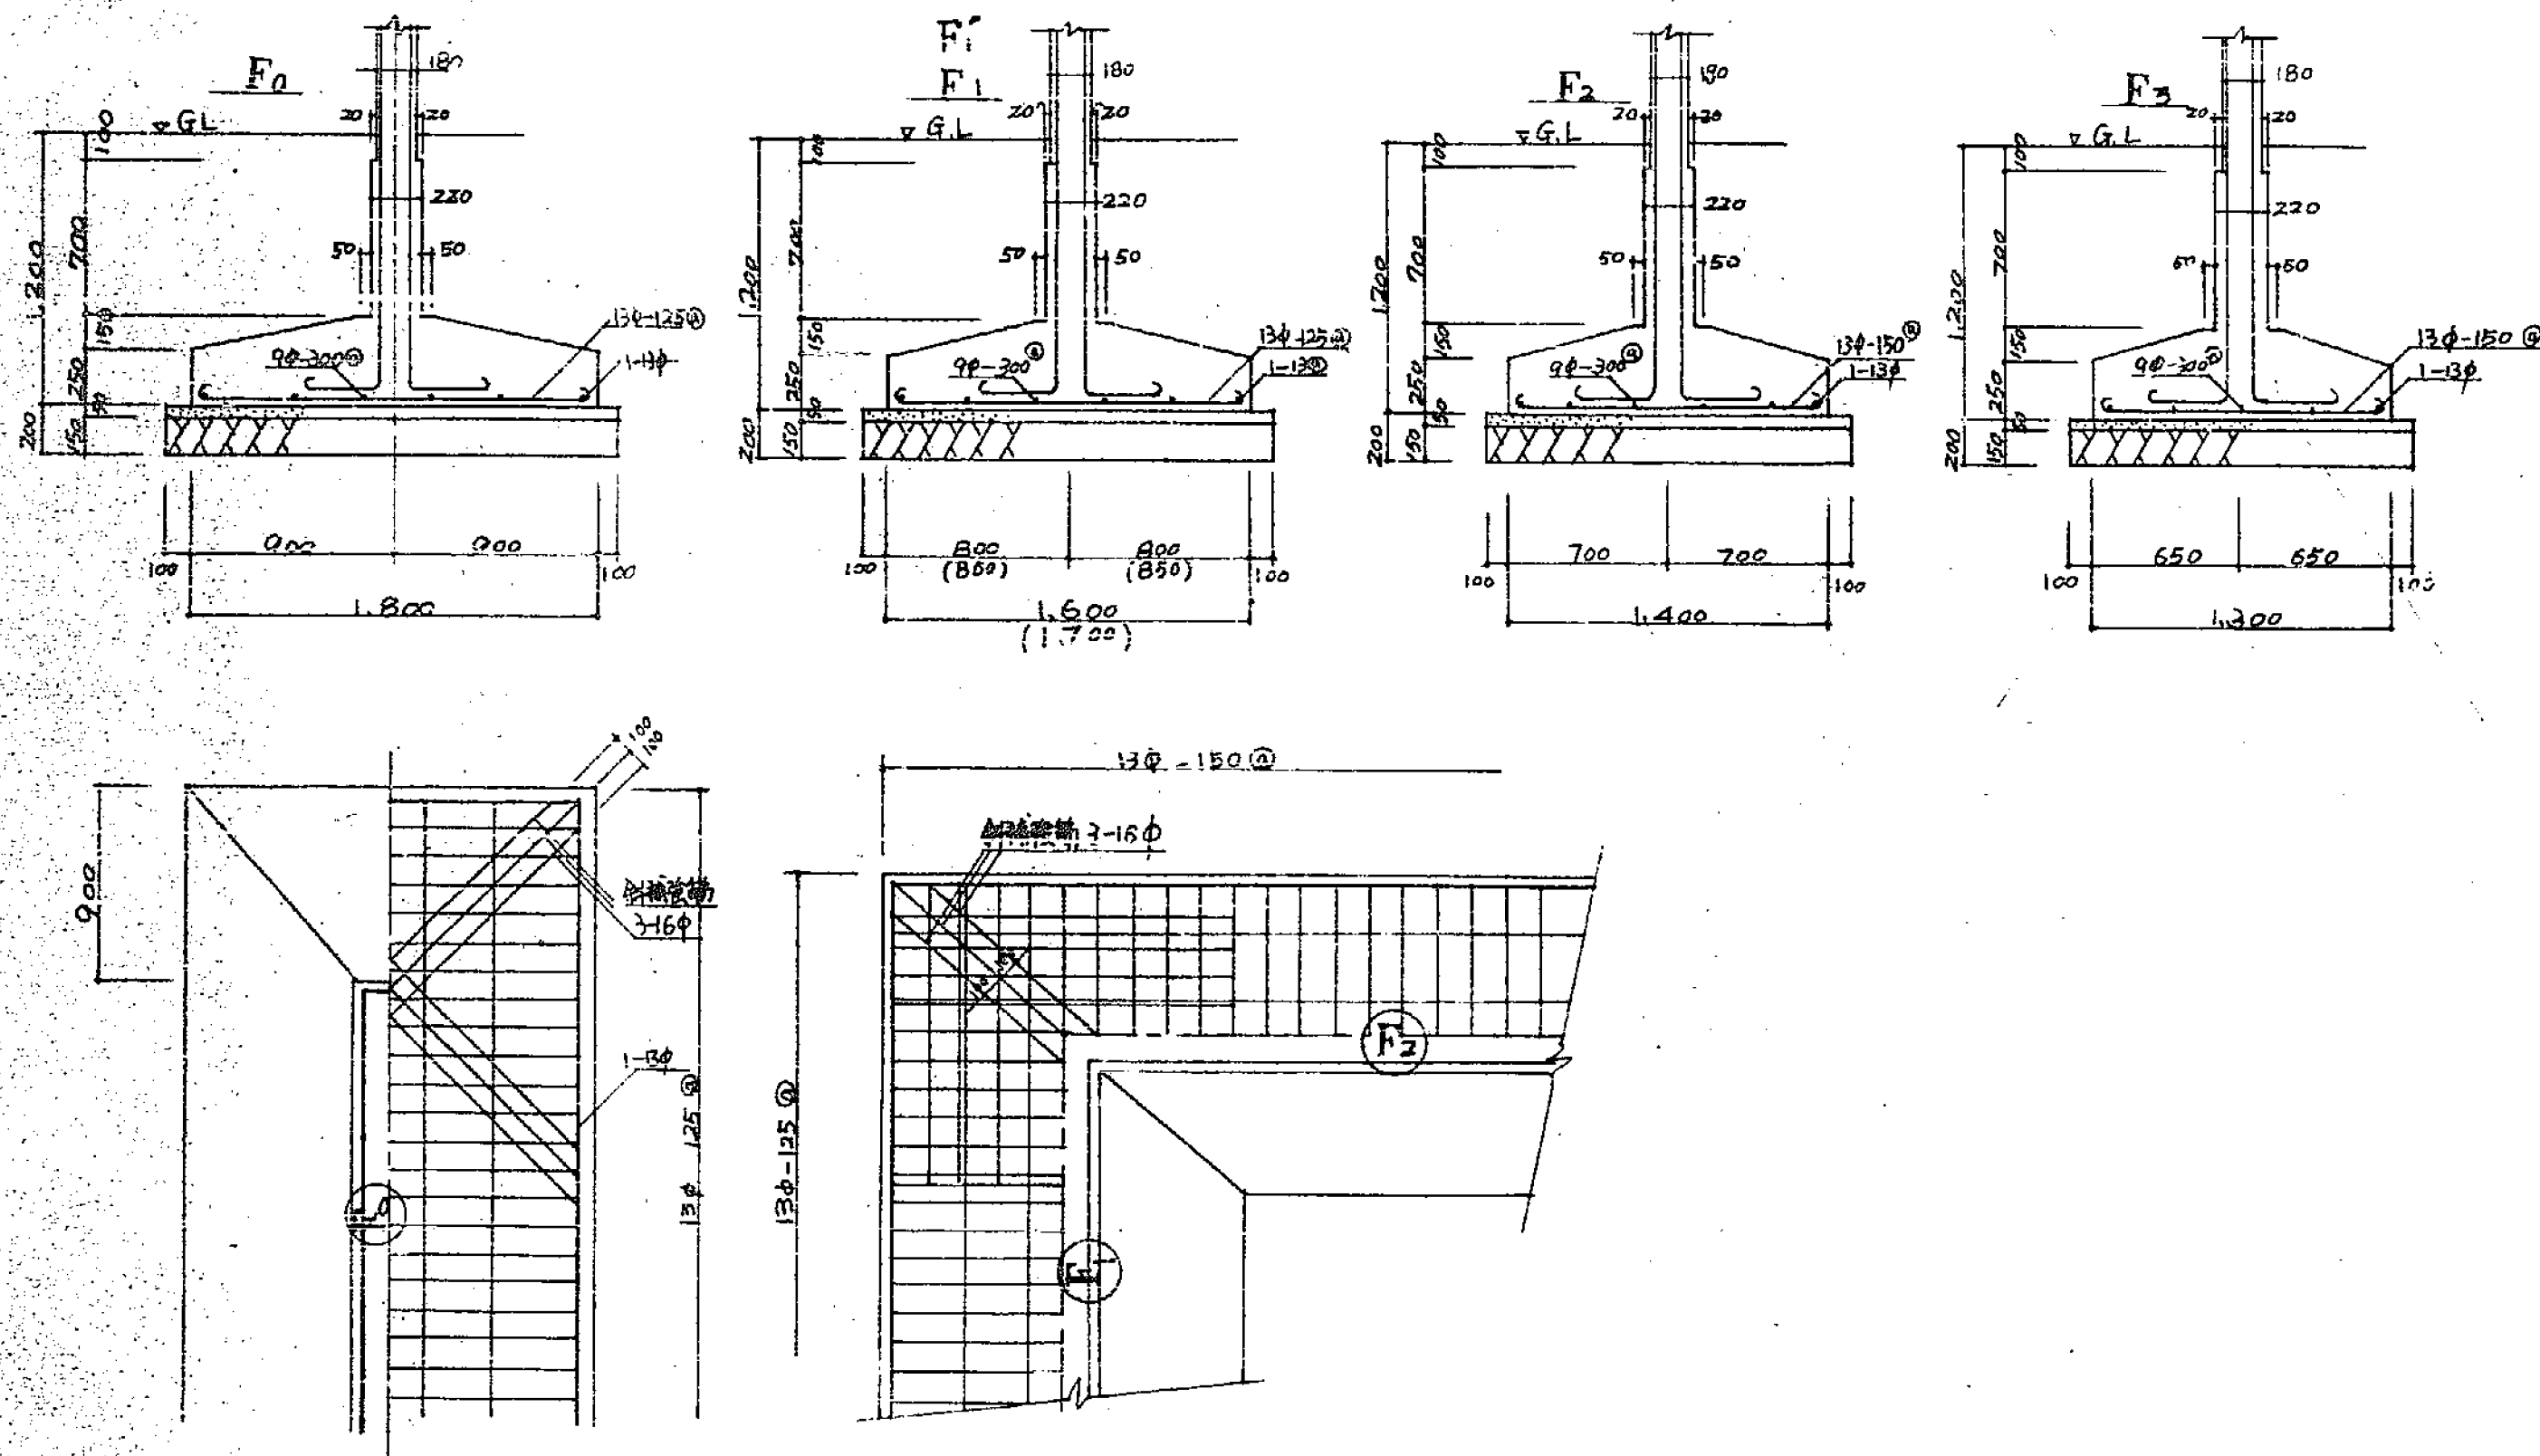


梁断面 リスト 1/30

(註) 丁記以外、地耐力は地耐力表より標準設計図より


| | WG1 ³⁰ | | WG3 ³⁰ | |
|-----|-------------------|-----------|-------------------|-----------|
| | 端部 | 中央部 | 端部 | 中央部 |
| R | 150 | 150 | 150 | 150 |
| 階 | 250 | 250 | 250 | 250 |
| 上端筋 | 2-16φ | 2-16φ | 4-16φ | 3-16φ |
| 下端筋 | 1-13φ | 1-13φ | 3-16φ | 4-16φ |
| S | 2-16φ | 2-16φ | 3-16φ | 4-16φ |
| T | 2-16φ-250 | 2-16φ-250 | 2-16φ-250 | 2-16φ-250 |

| | |
|---------------|-----------|
| 豊中市 豊中市建設部建築課 | |
| 基礎構造図 | S: 1/100 |
| 豊中市建設部建築課 | 3/ 6 |
| 設計 藤田 初太郎 | 校核 藤田 初太郎 |
| 21541 | |

スラブ産筋 詳細図 1/40

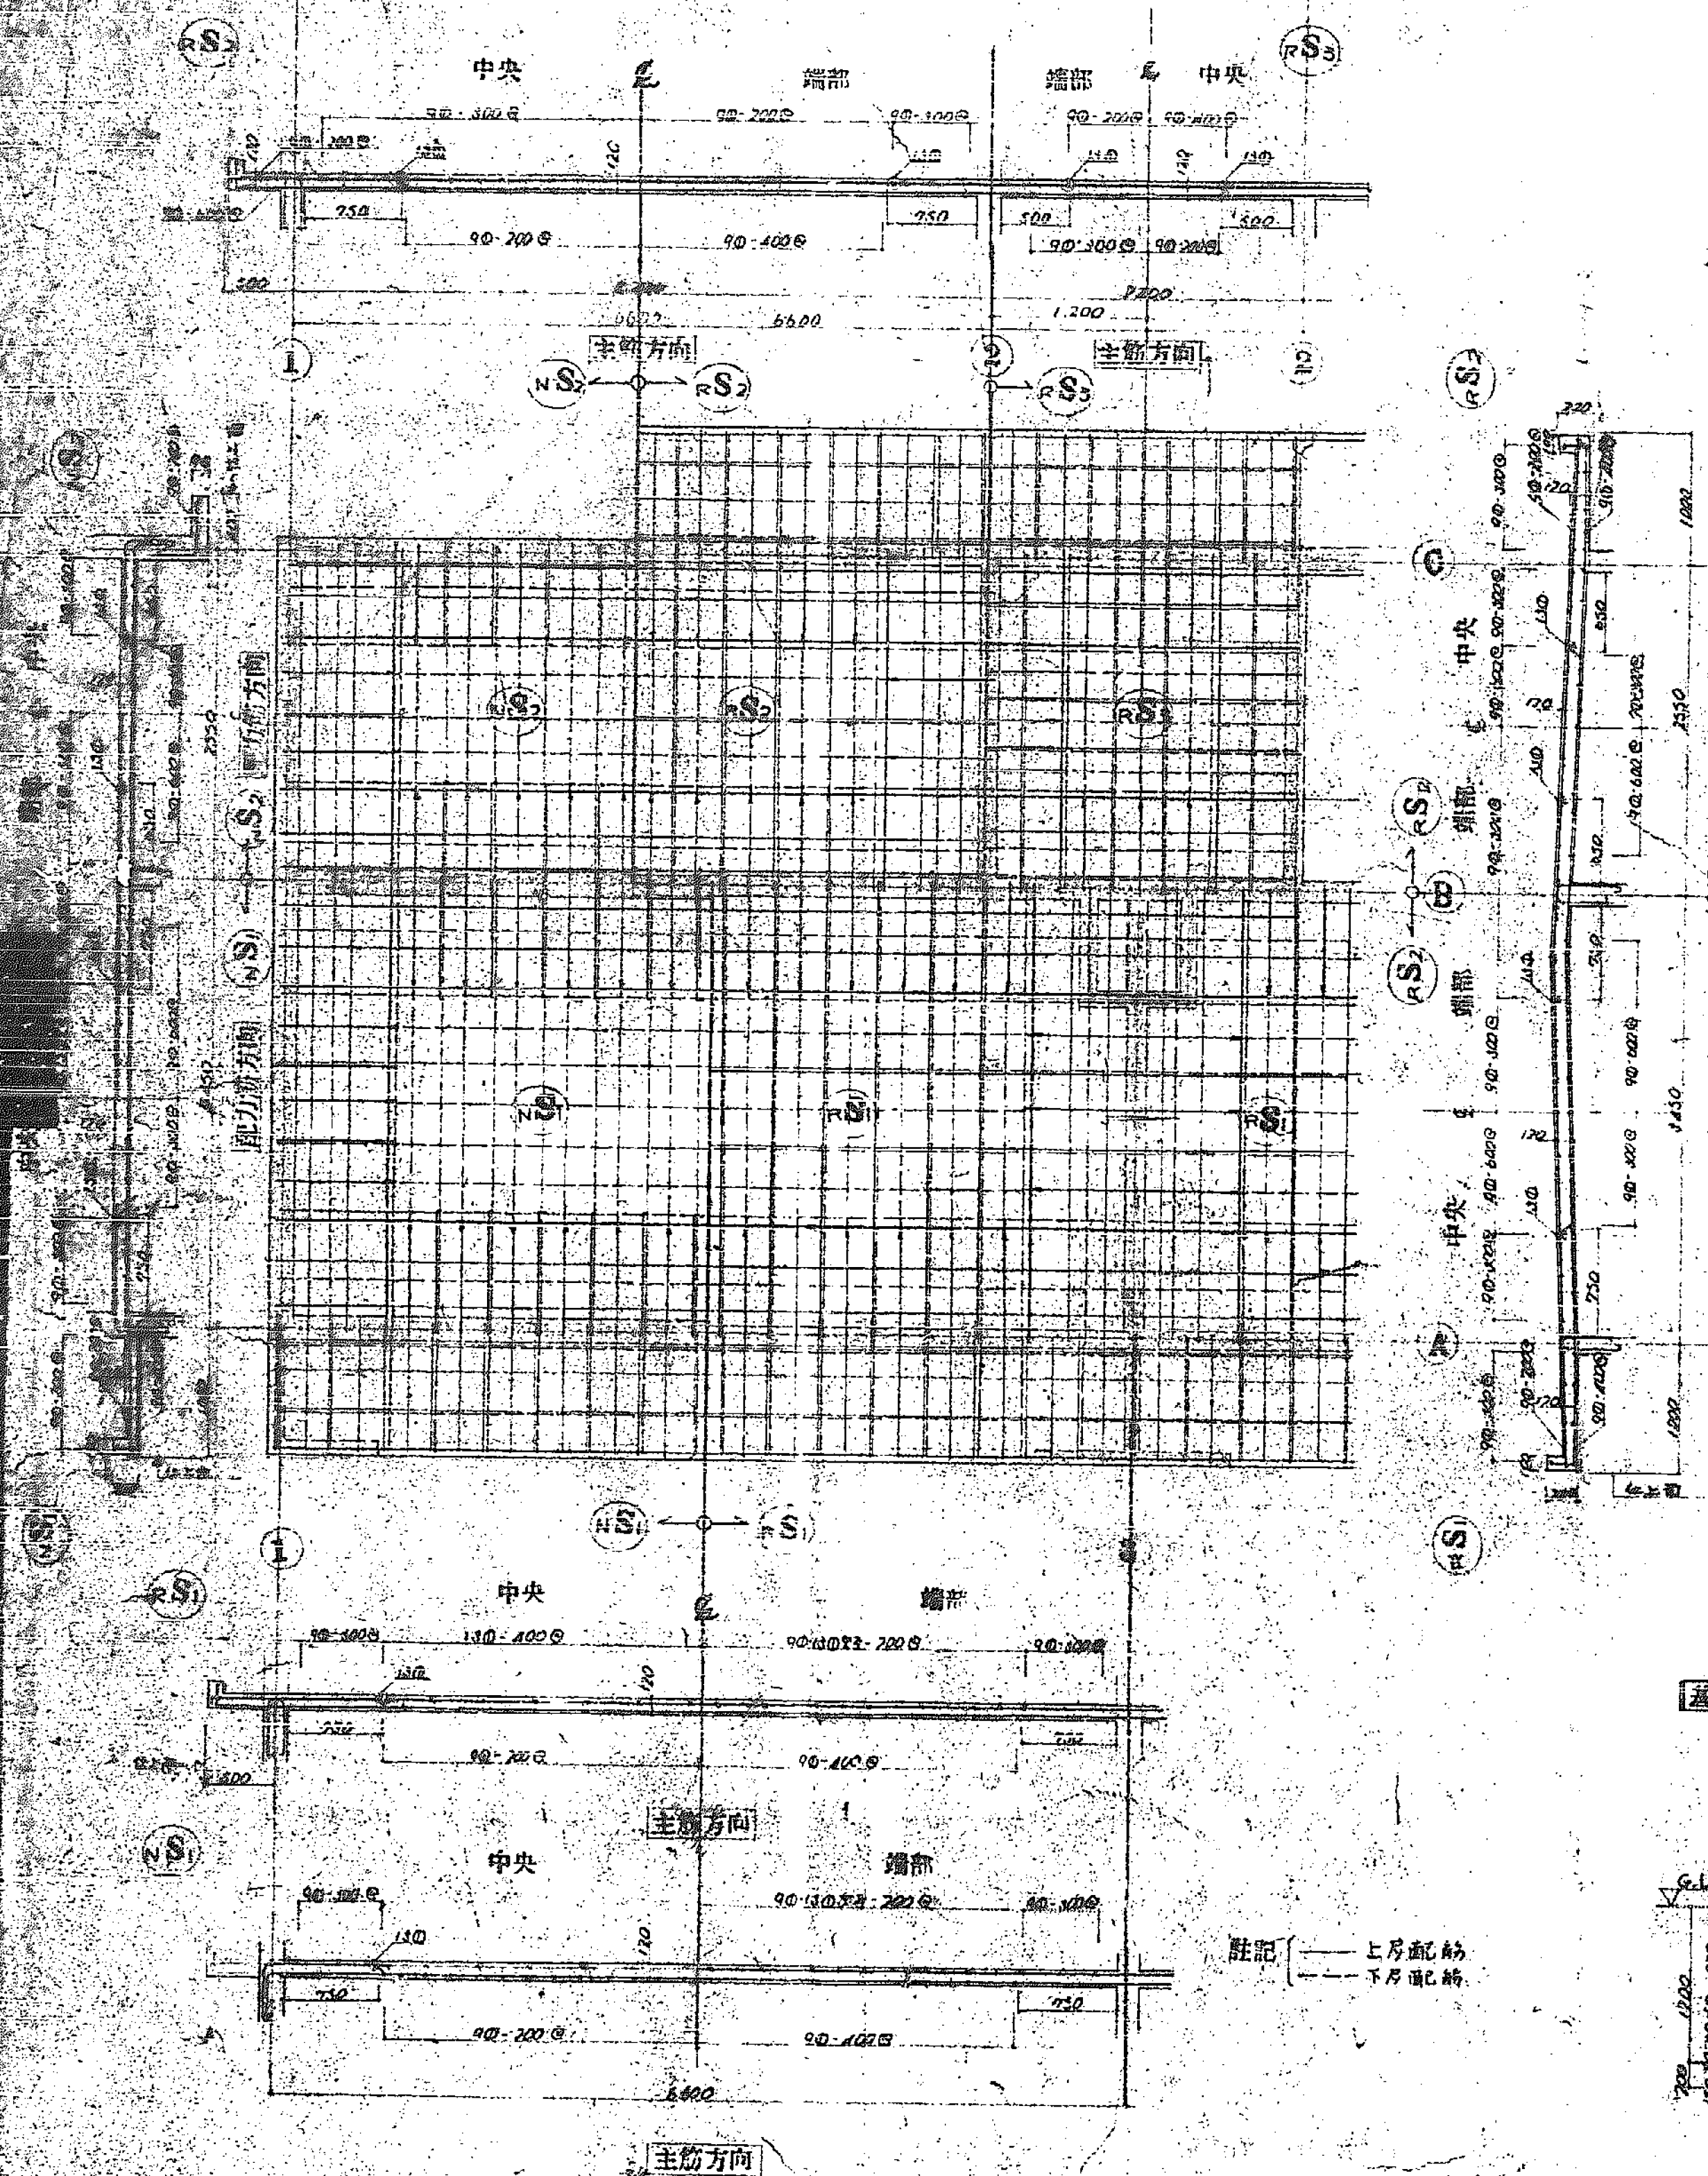


D.S 配筋 詳細図 1/40

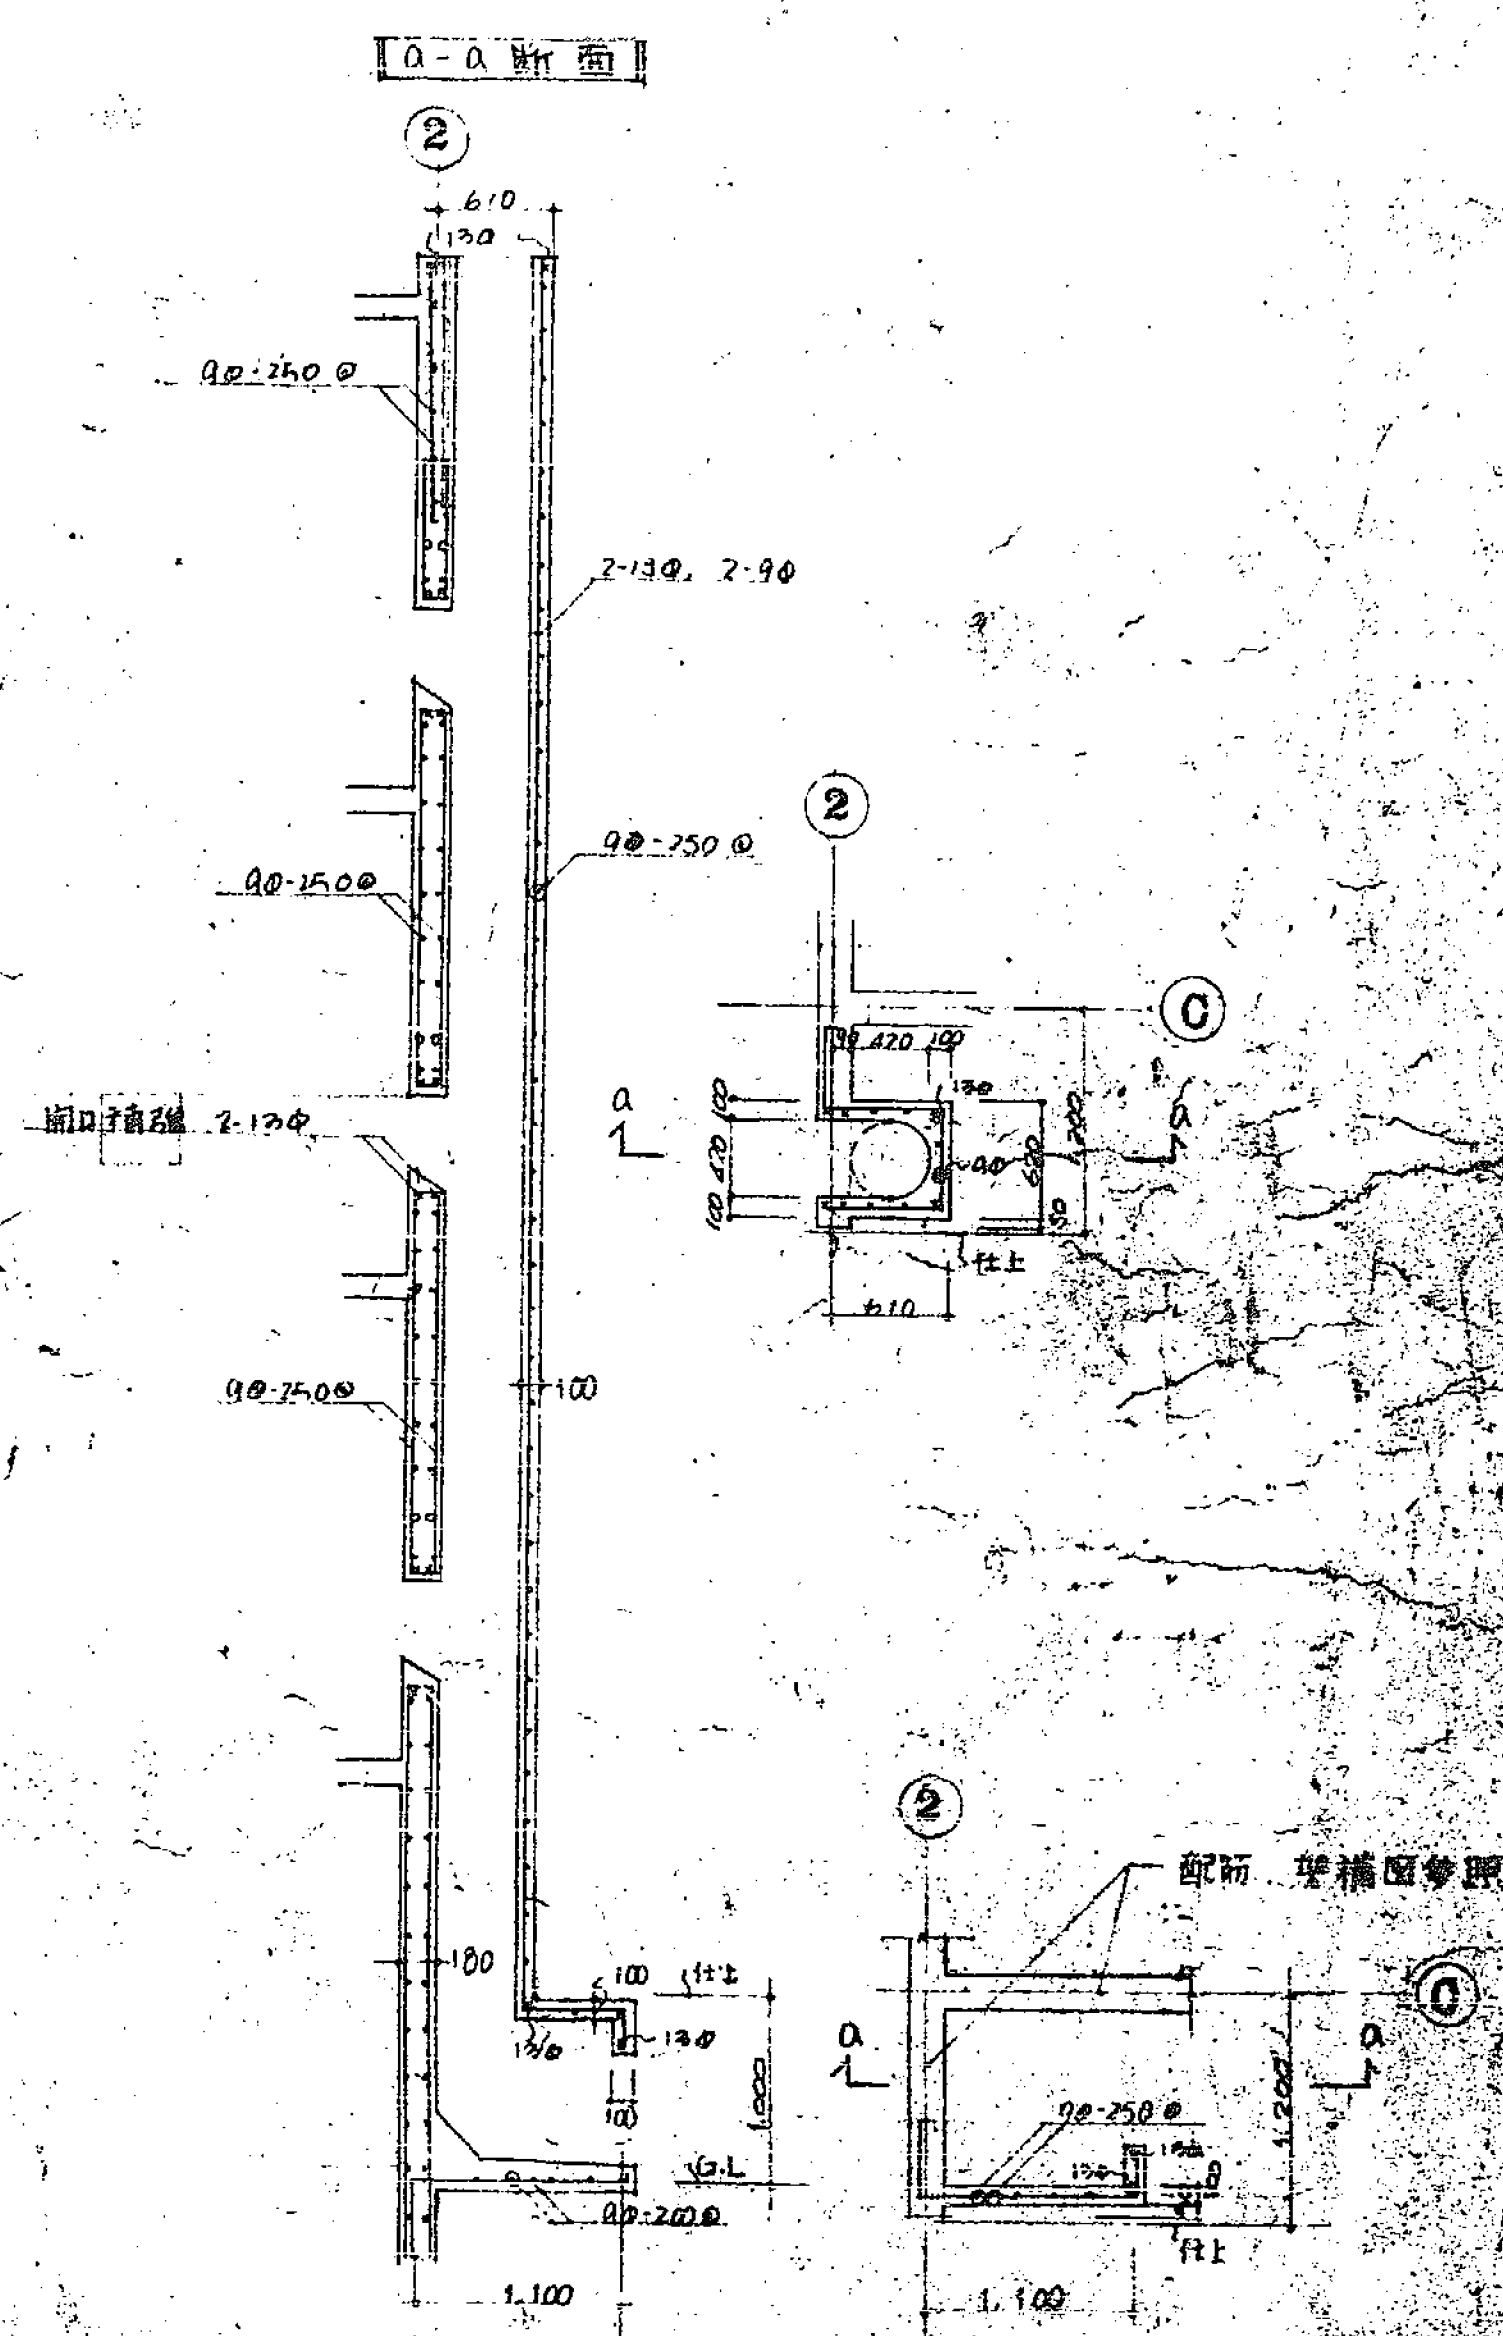


屋上マンホール配筋図 1/40

基礎圖解 詳細図 I/40

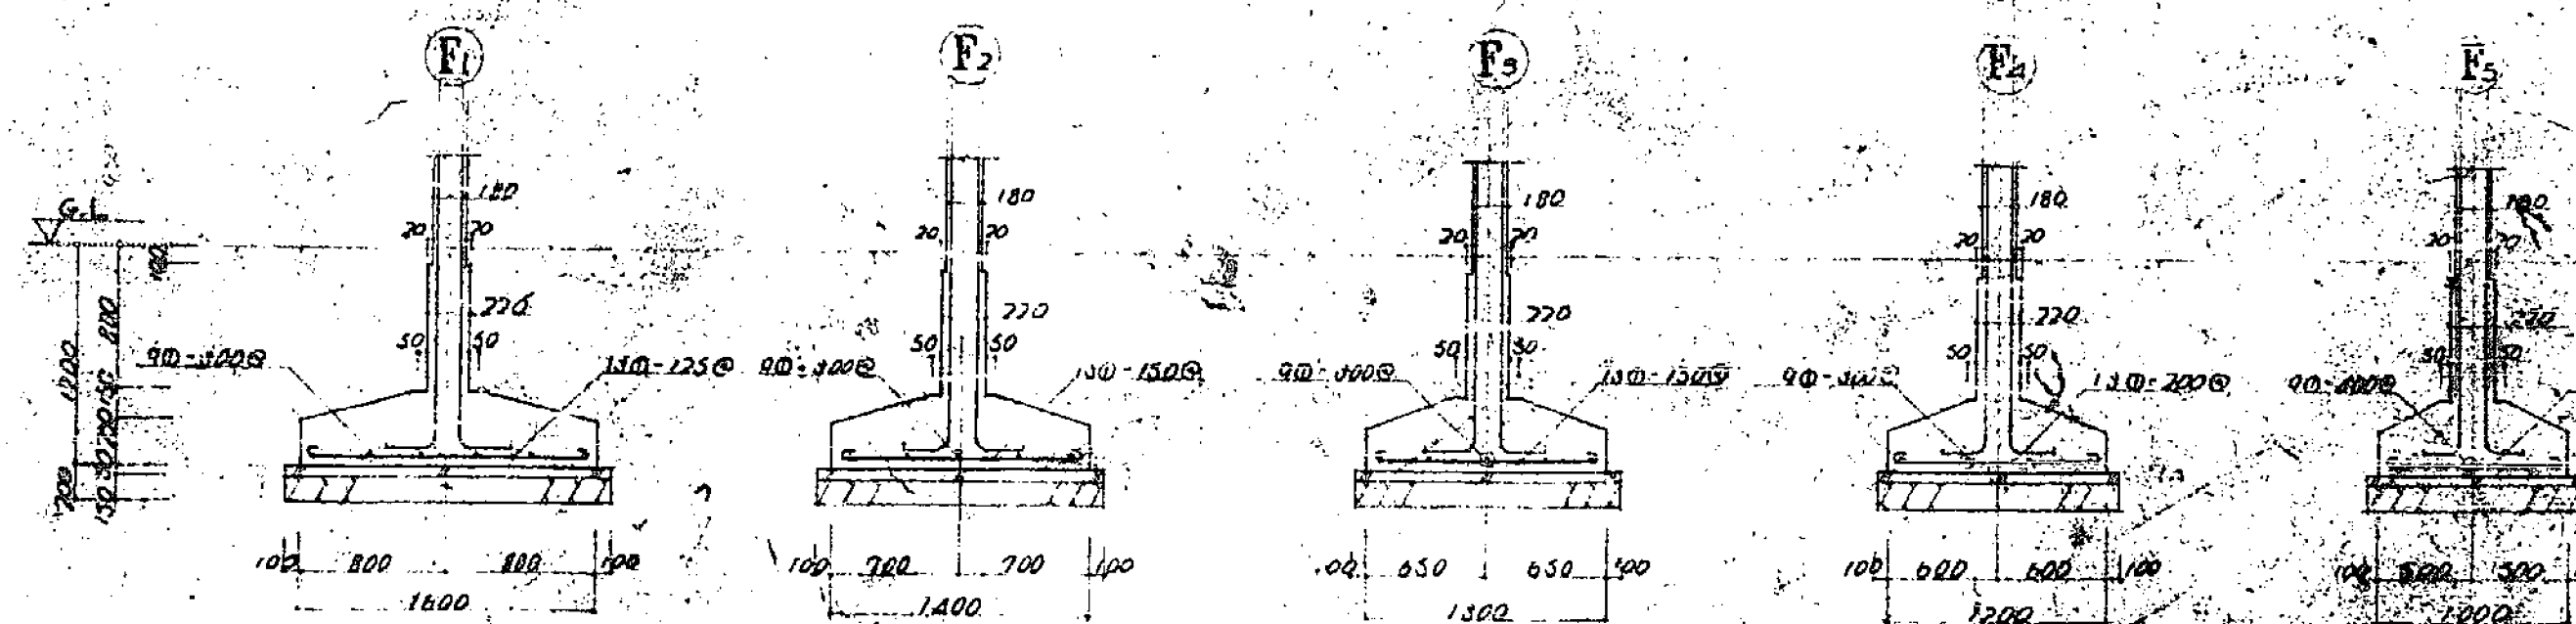


| | | |
|-----|------|------|
| 公管宅 | 62C | 樓宇設計 |
| 樓別 | 樓宇設計 | |
| 設計 | 樓宇設計 | |

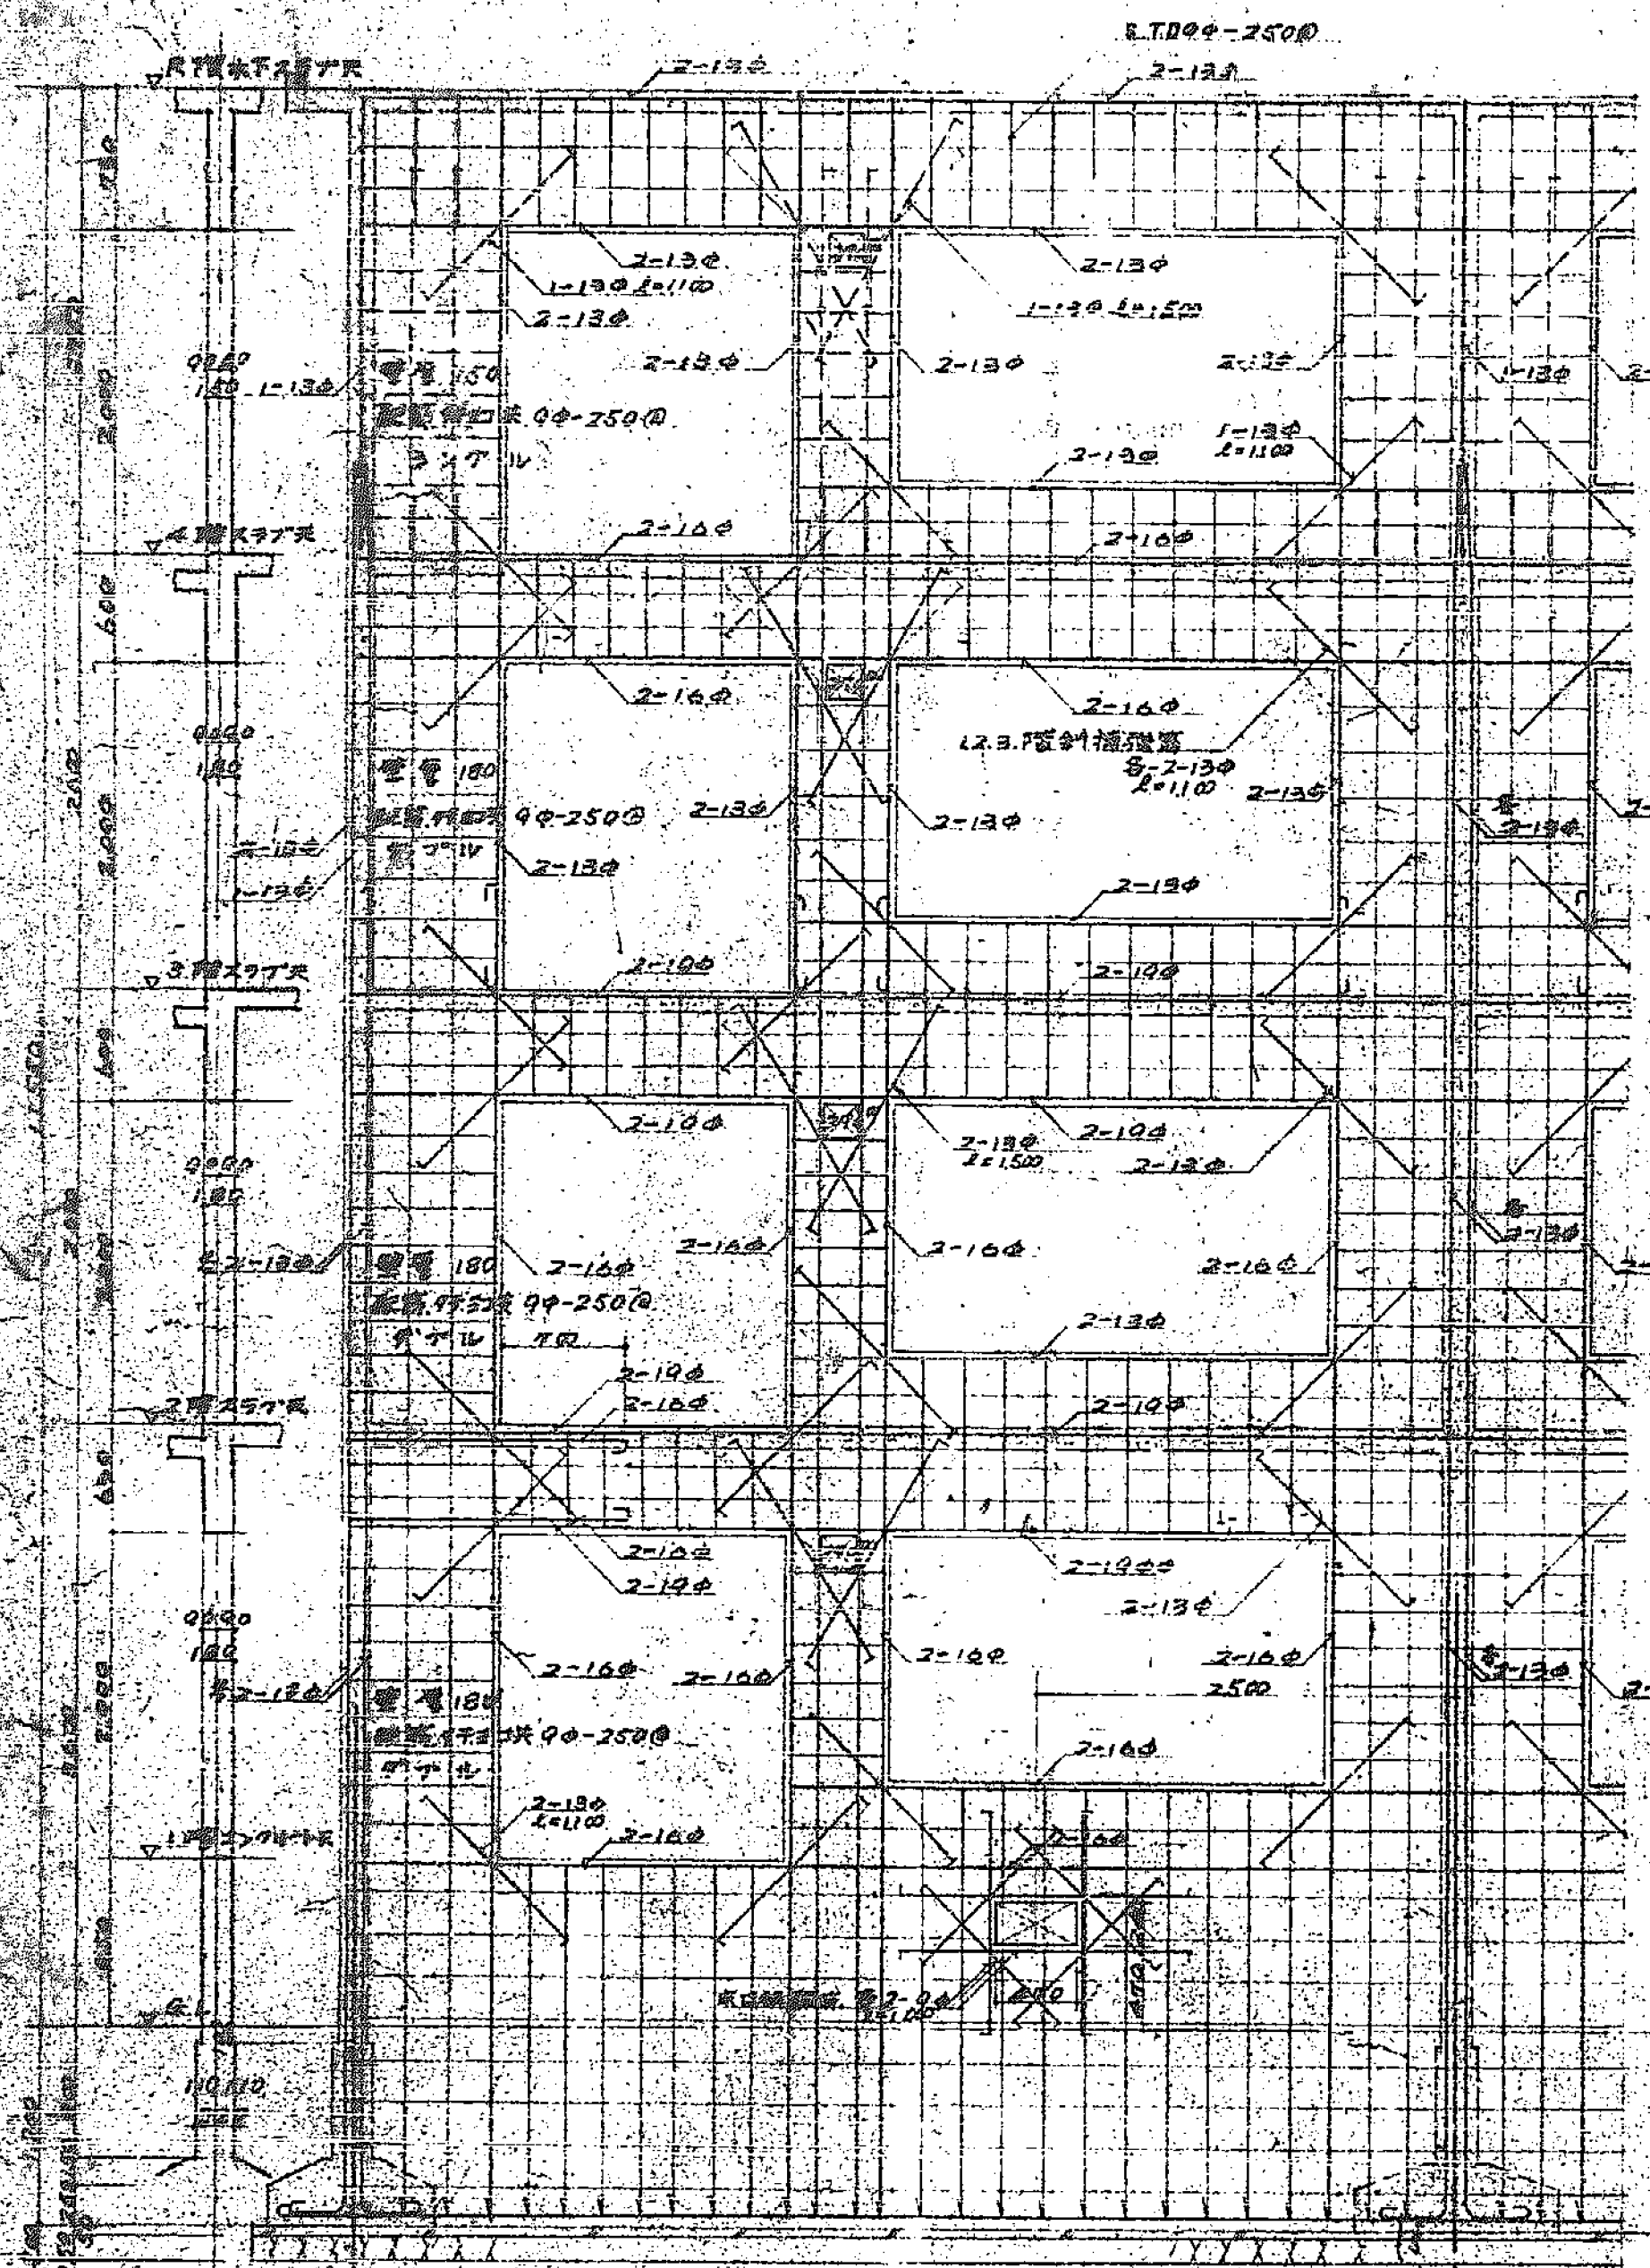


(A-A) 面詳細図 1/40



註: 各面共面垂直時, 時記2.5倍, 1.7-1.9倍-2.5倍, 2.6-2.7倍-3.0倍-2.50倍, 中出出部3.0倍-7.50倍(中)

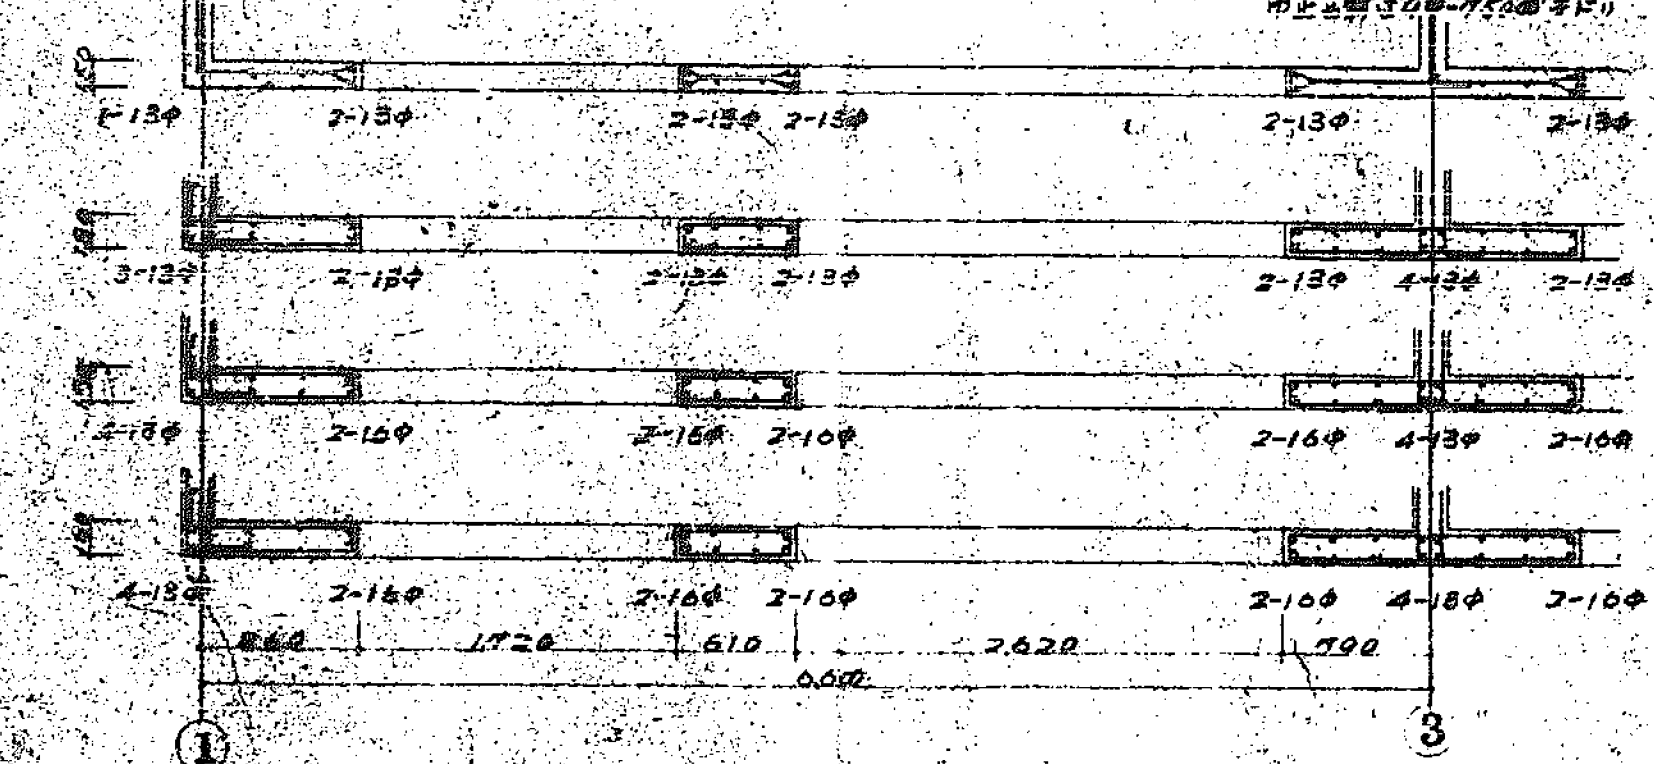


4階断面
3階断面
2階断面
1階断面

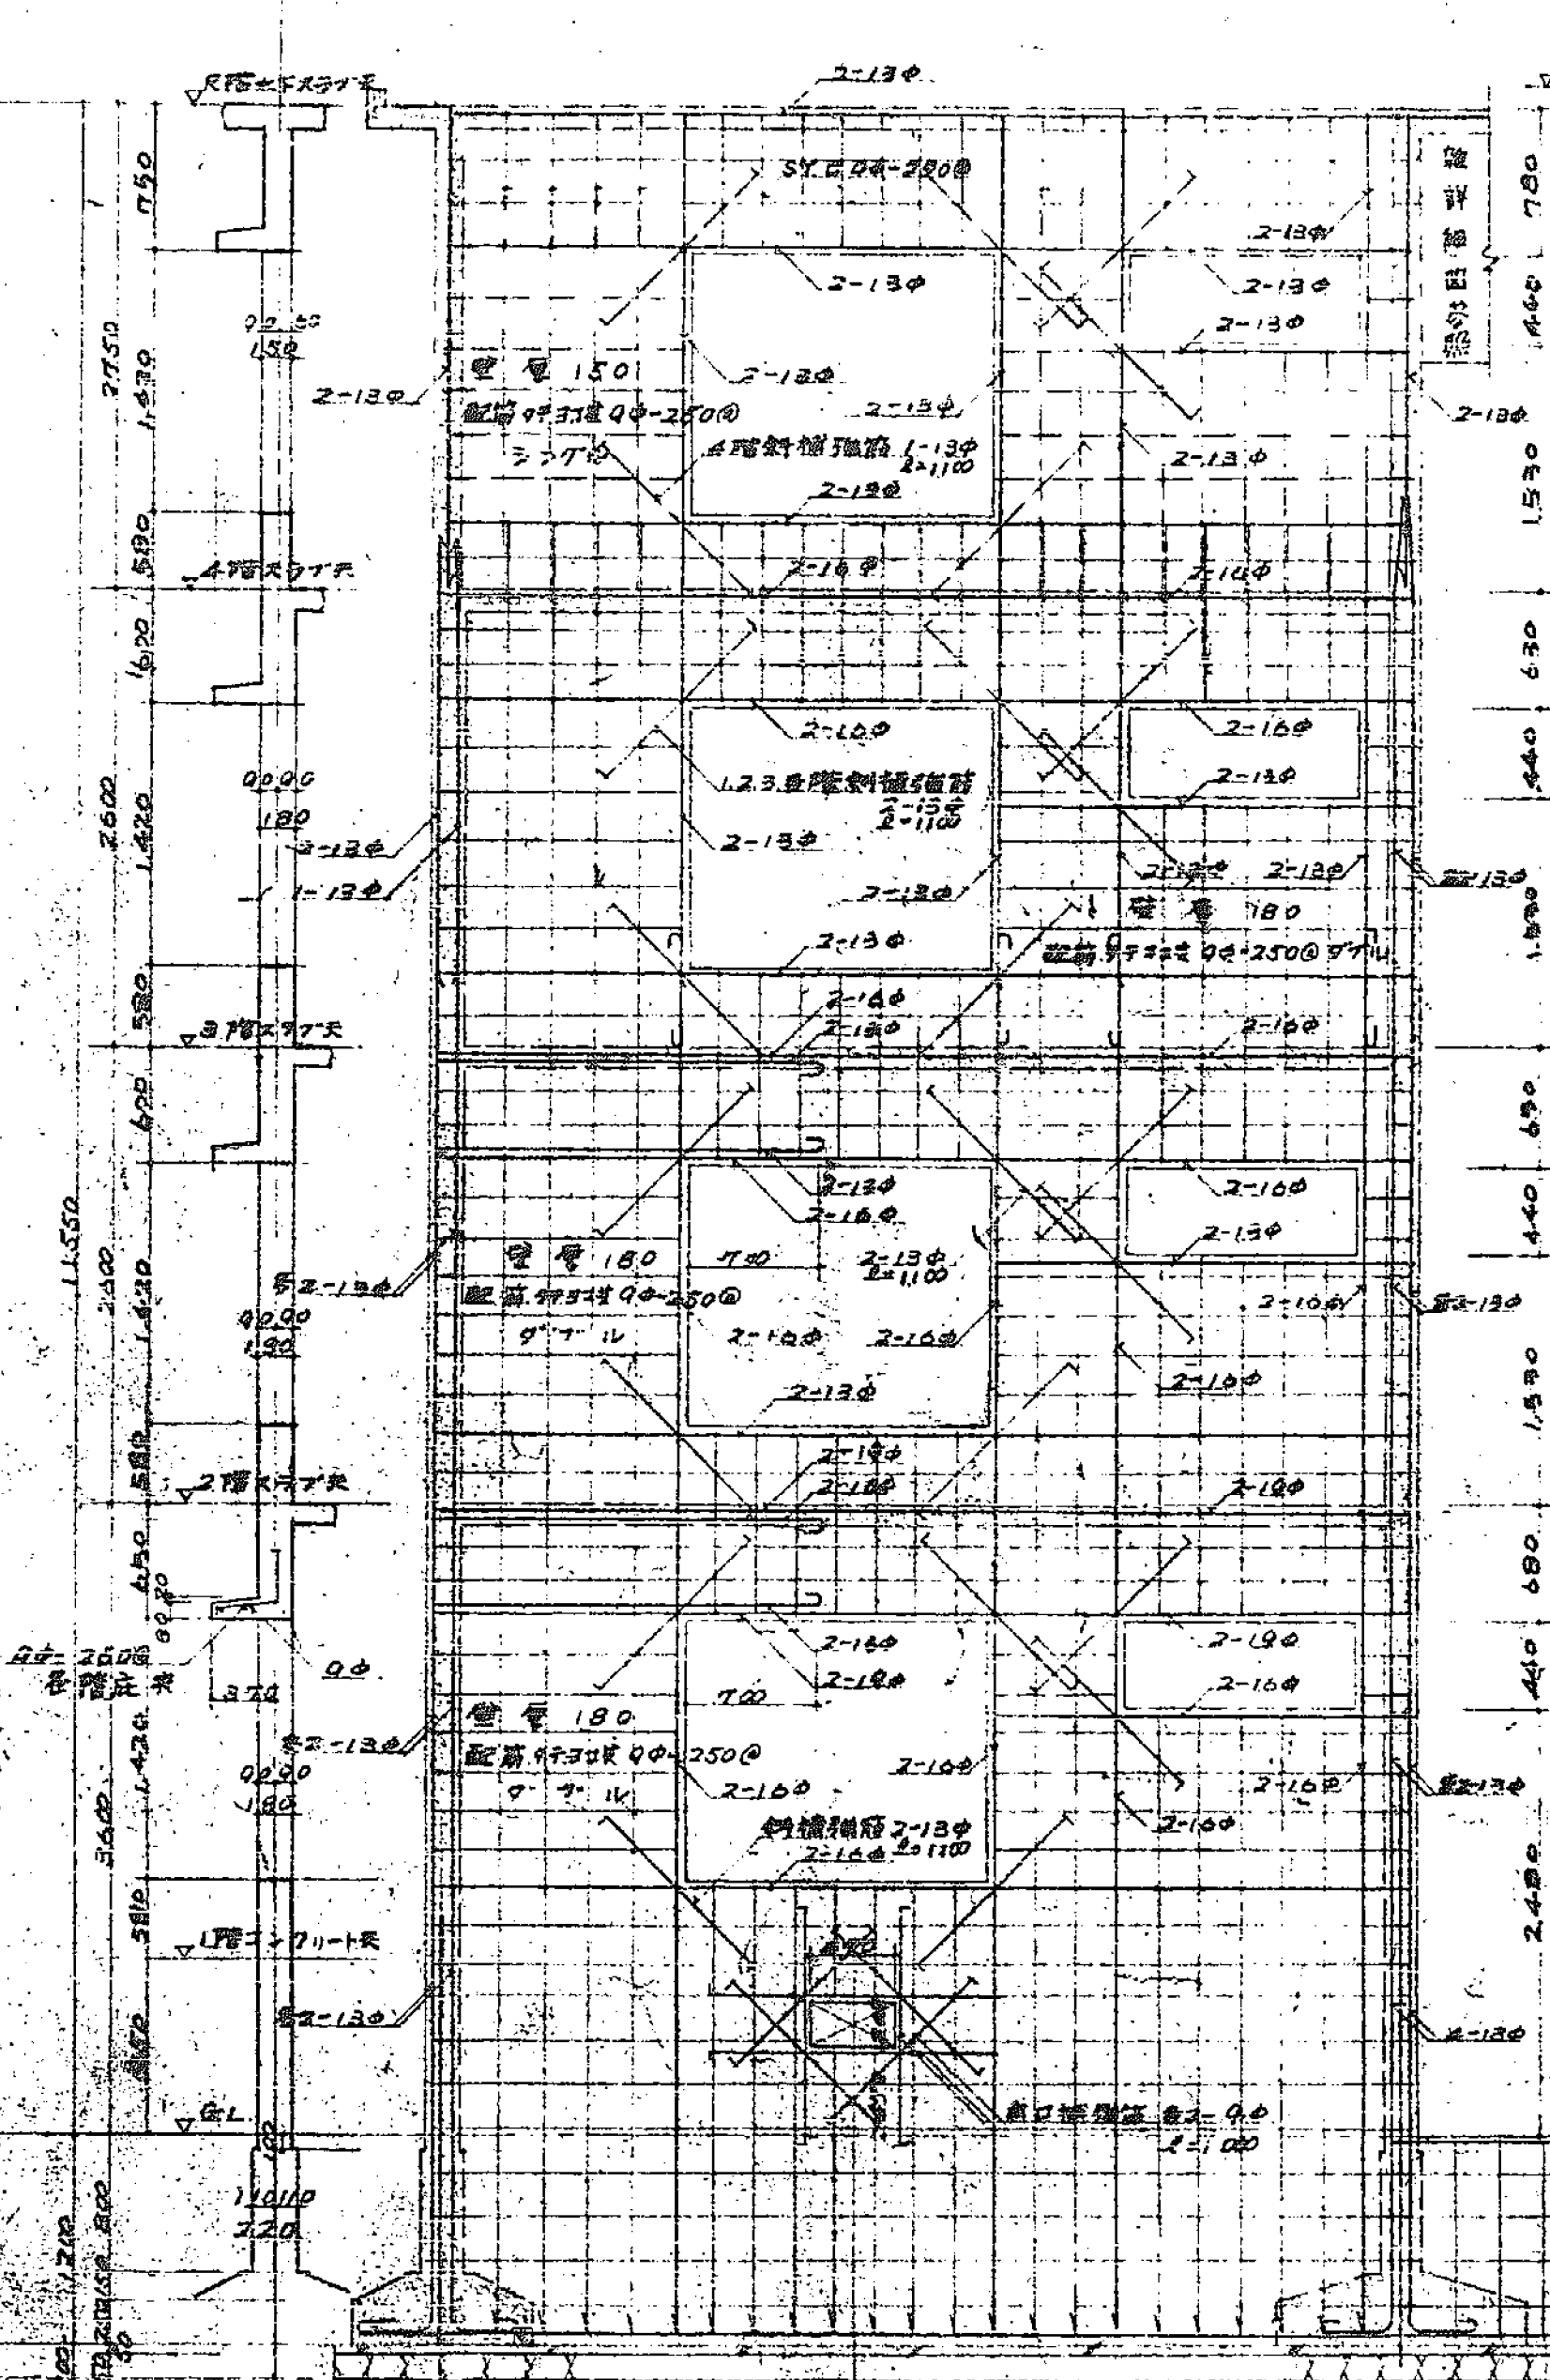



(B-B) 面詳細図 1/40

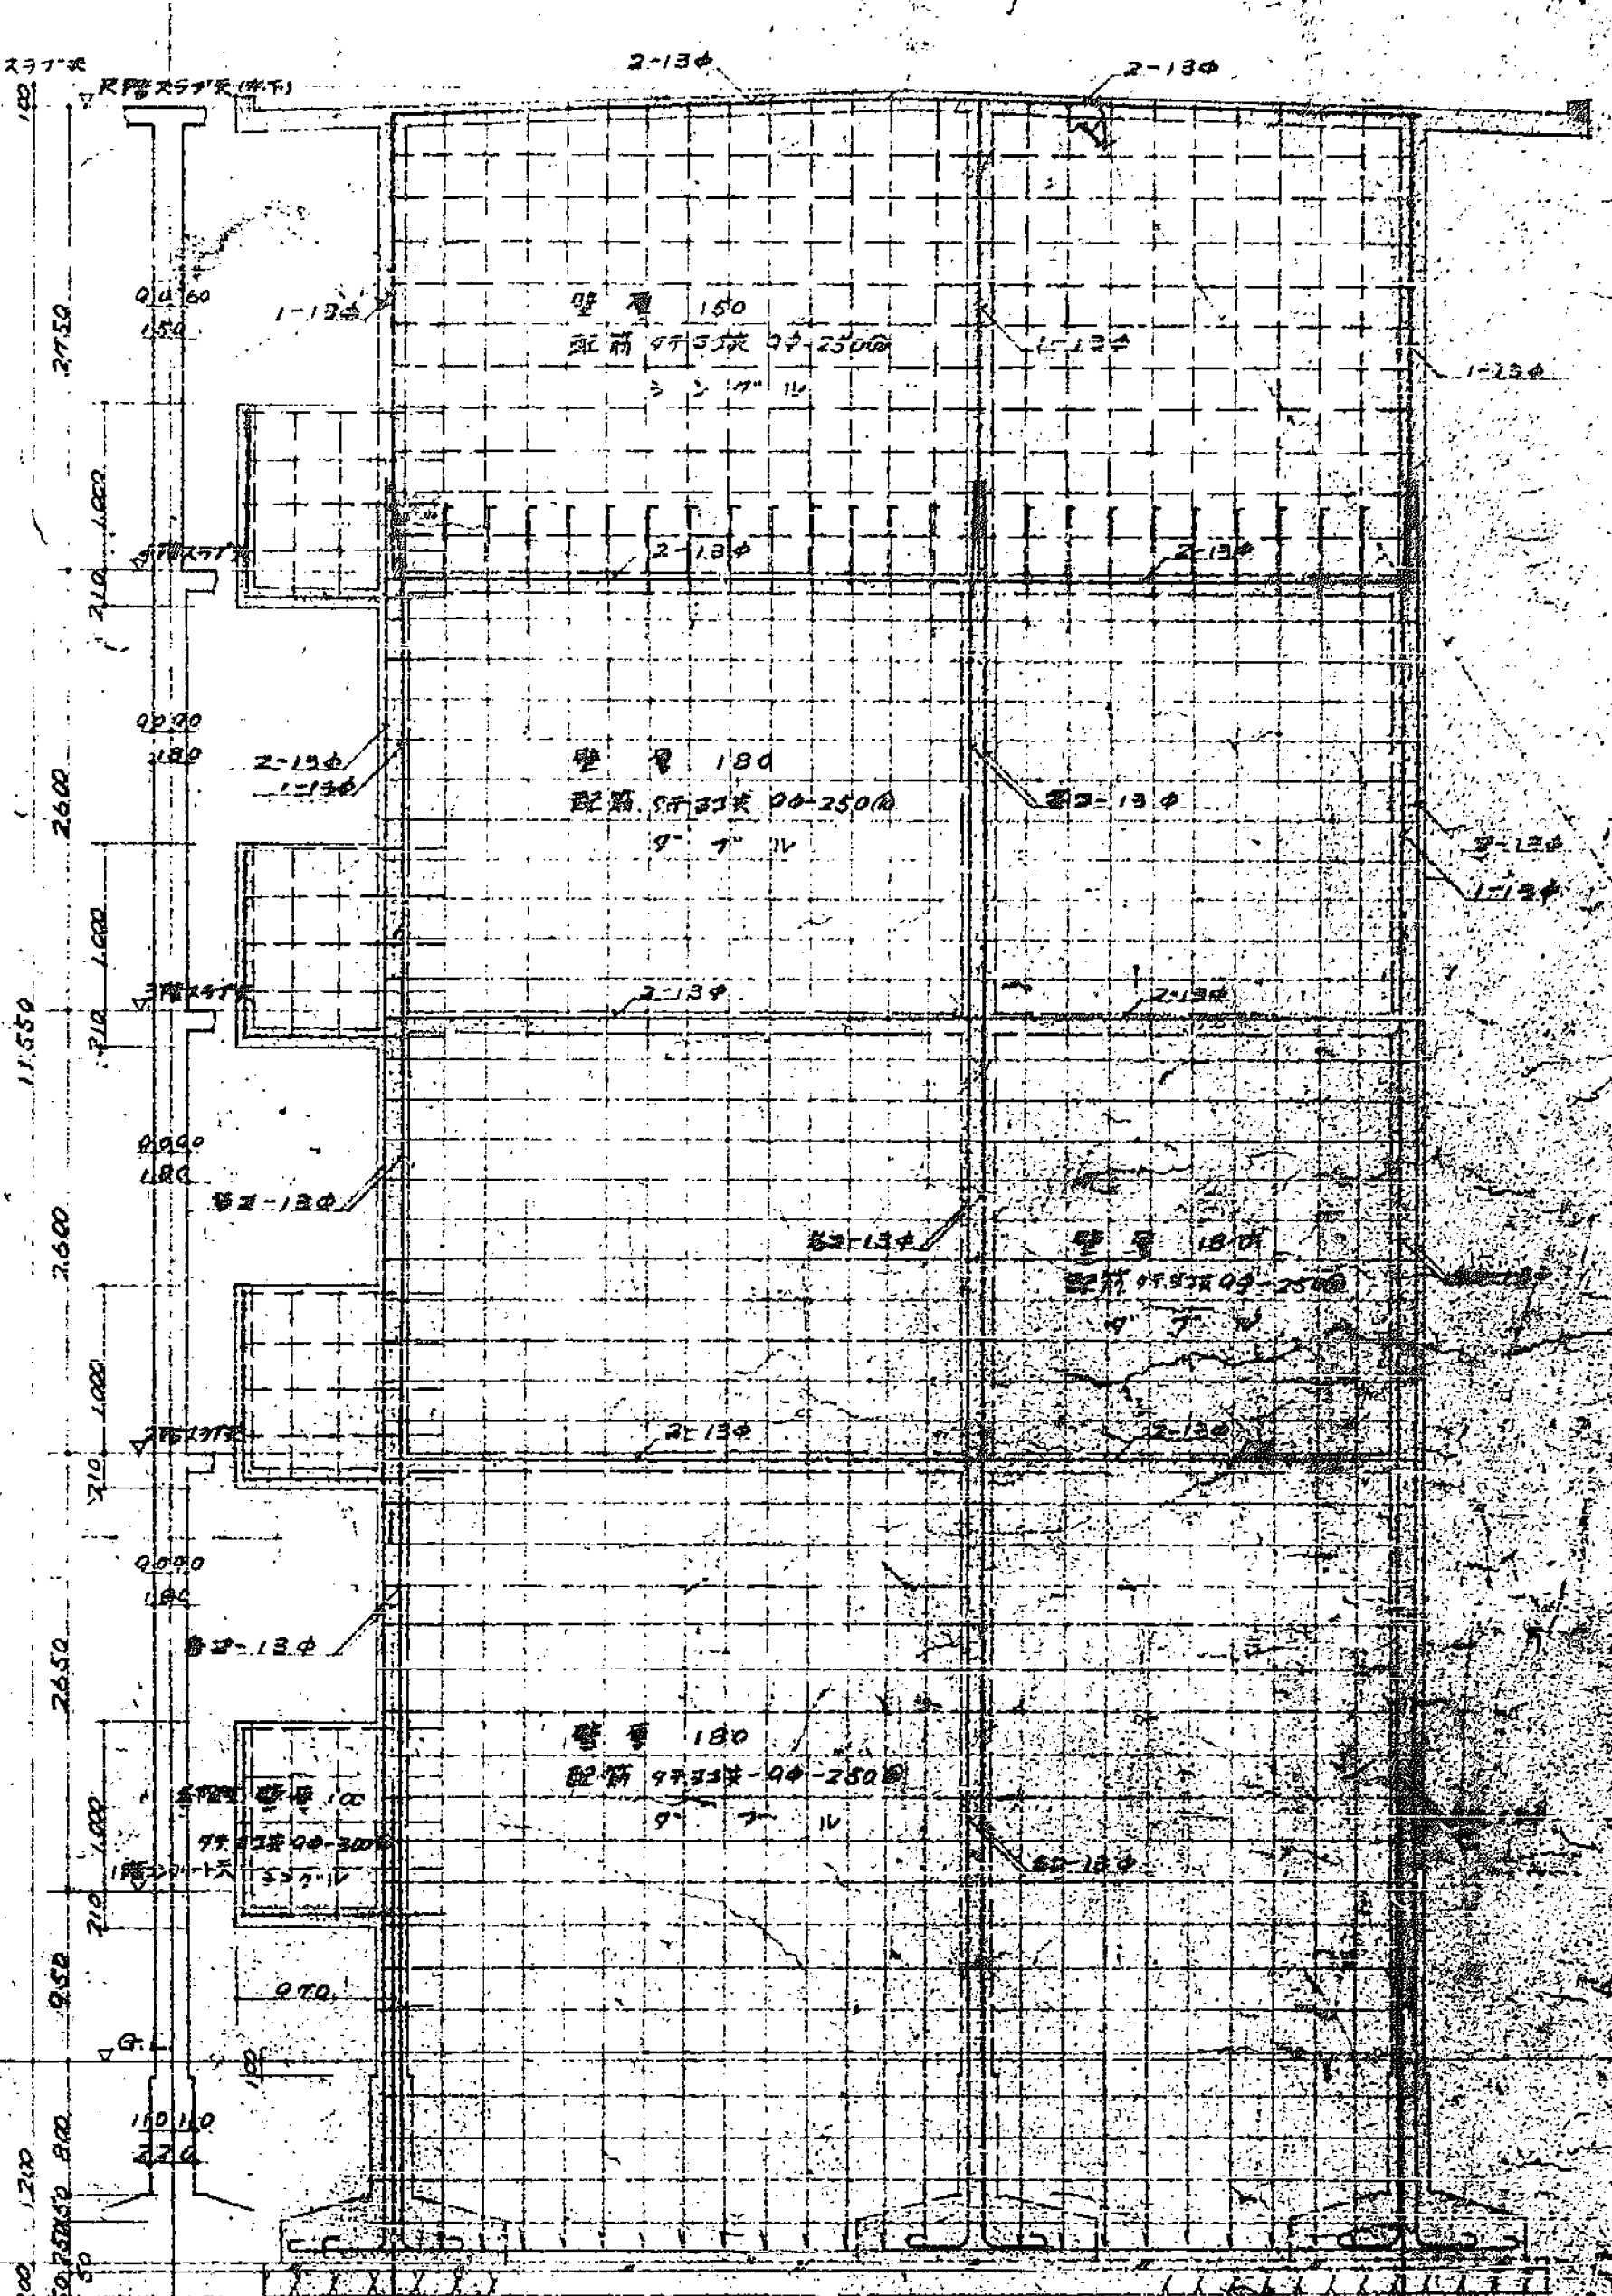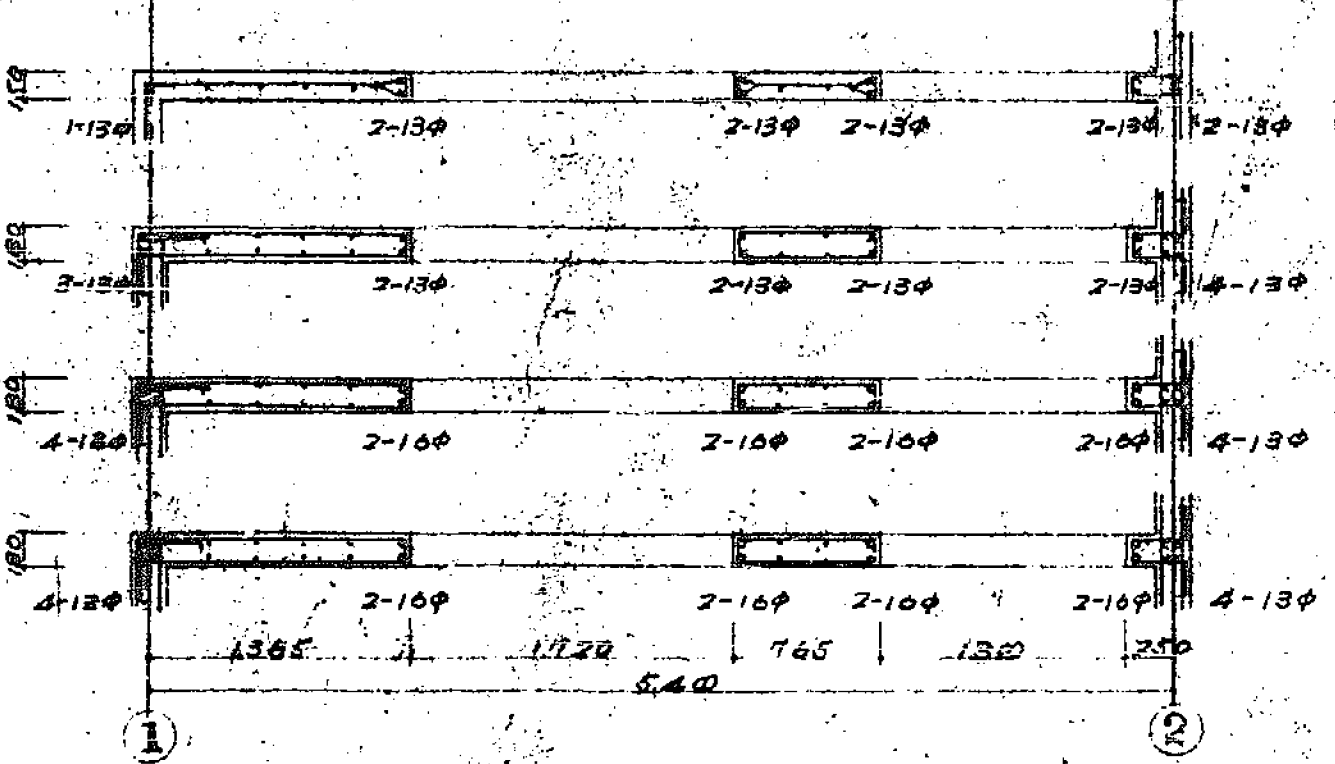

(C-C) 面詳細図 1/40

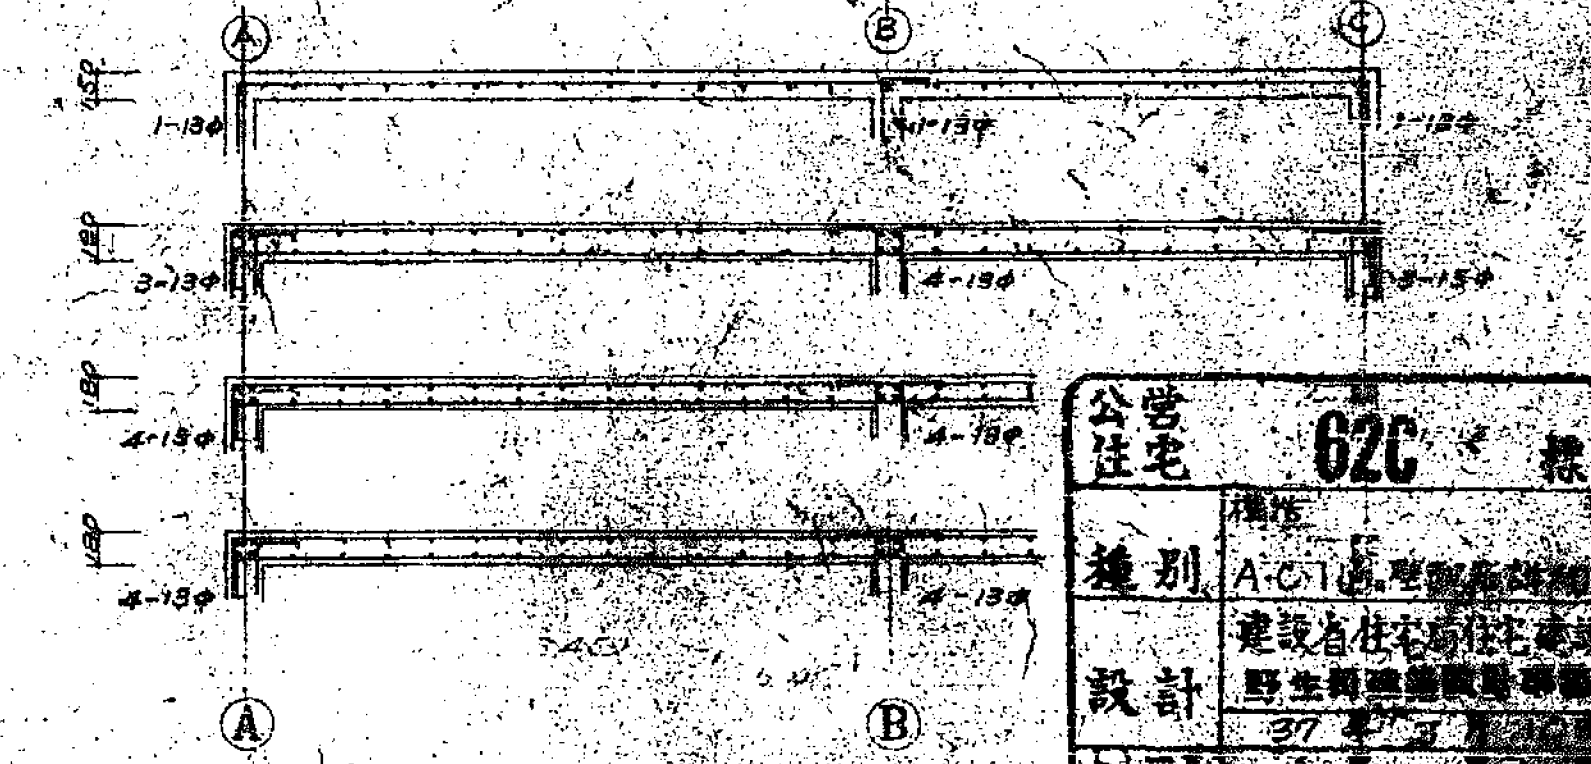


| | | |
|------|---|-------|
| 公營住宅 | 62C | 標準設計型 |
| 種別 | A-C-16, 17, 18,100 | |
| 設計 | 建設省住宅局住宅課
野村浩一建築事務所 | |
| 設計 | 37, 38, 39, 100 | |

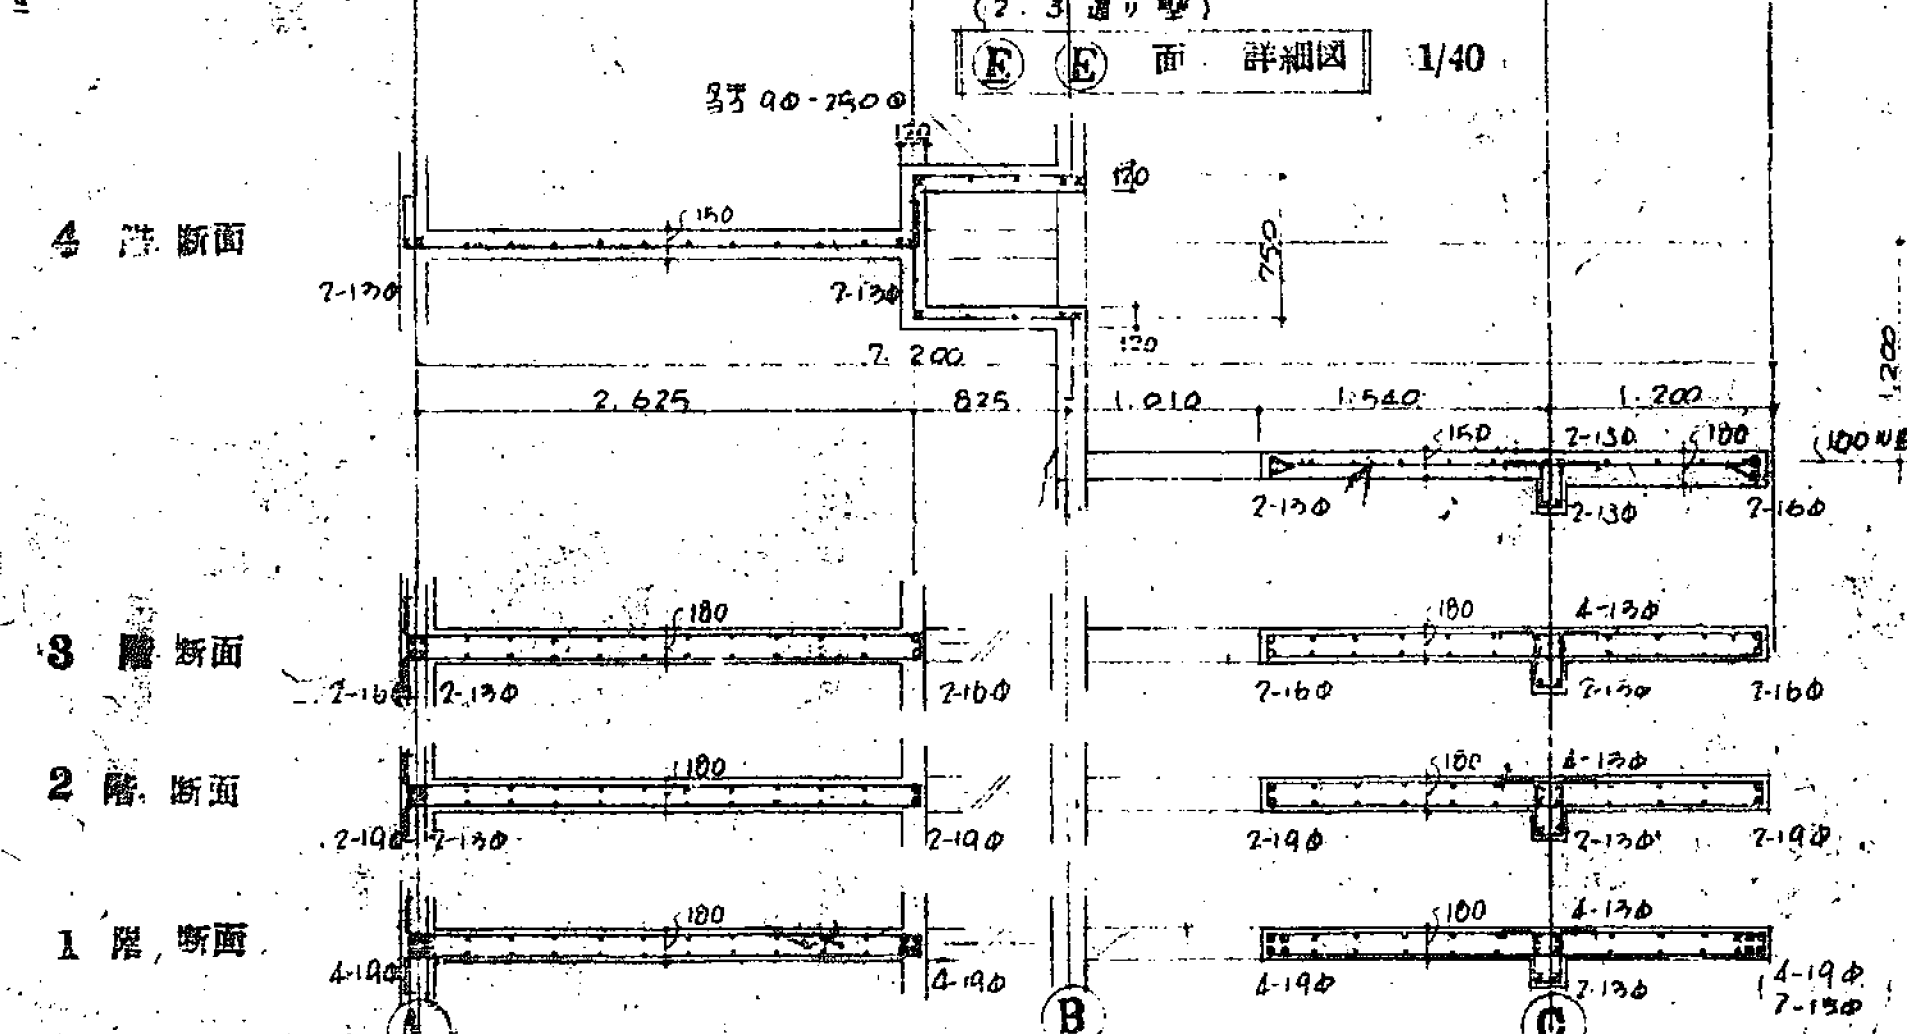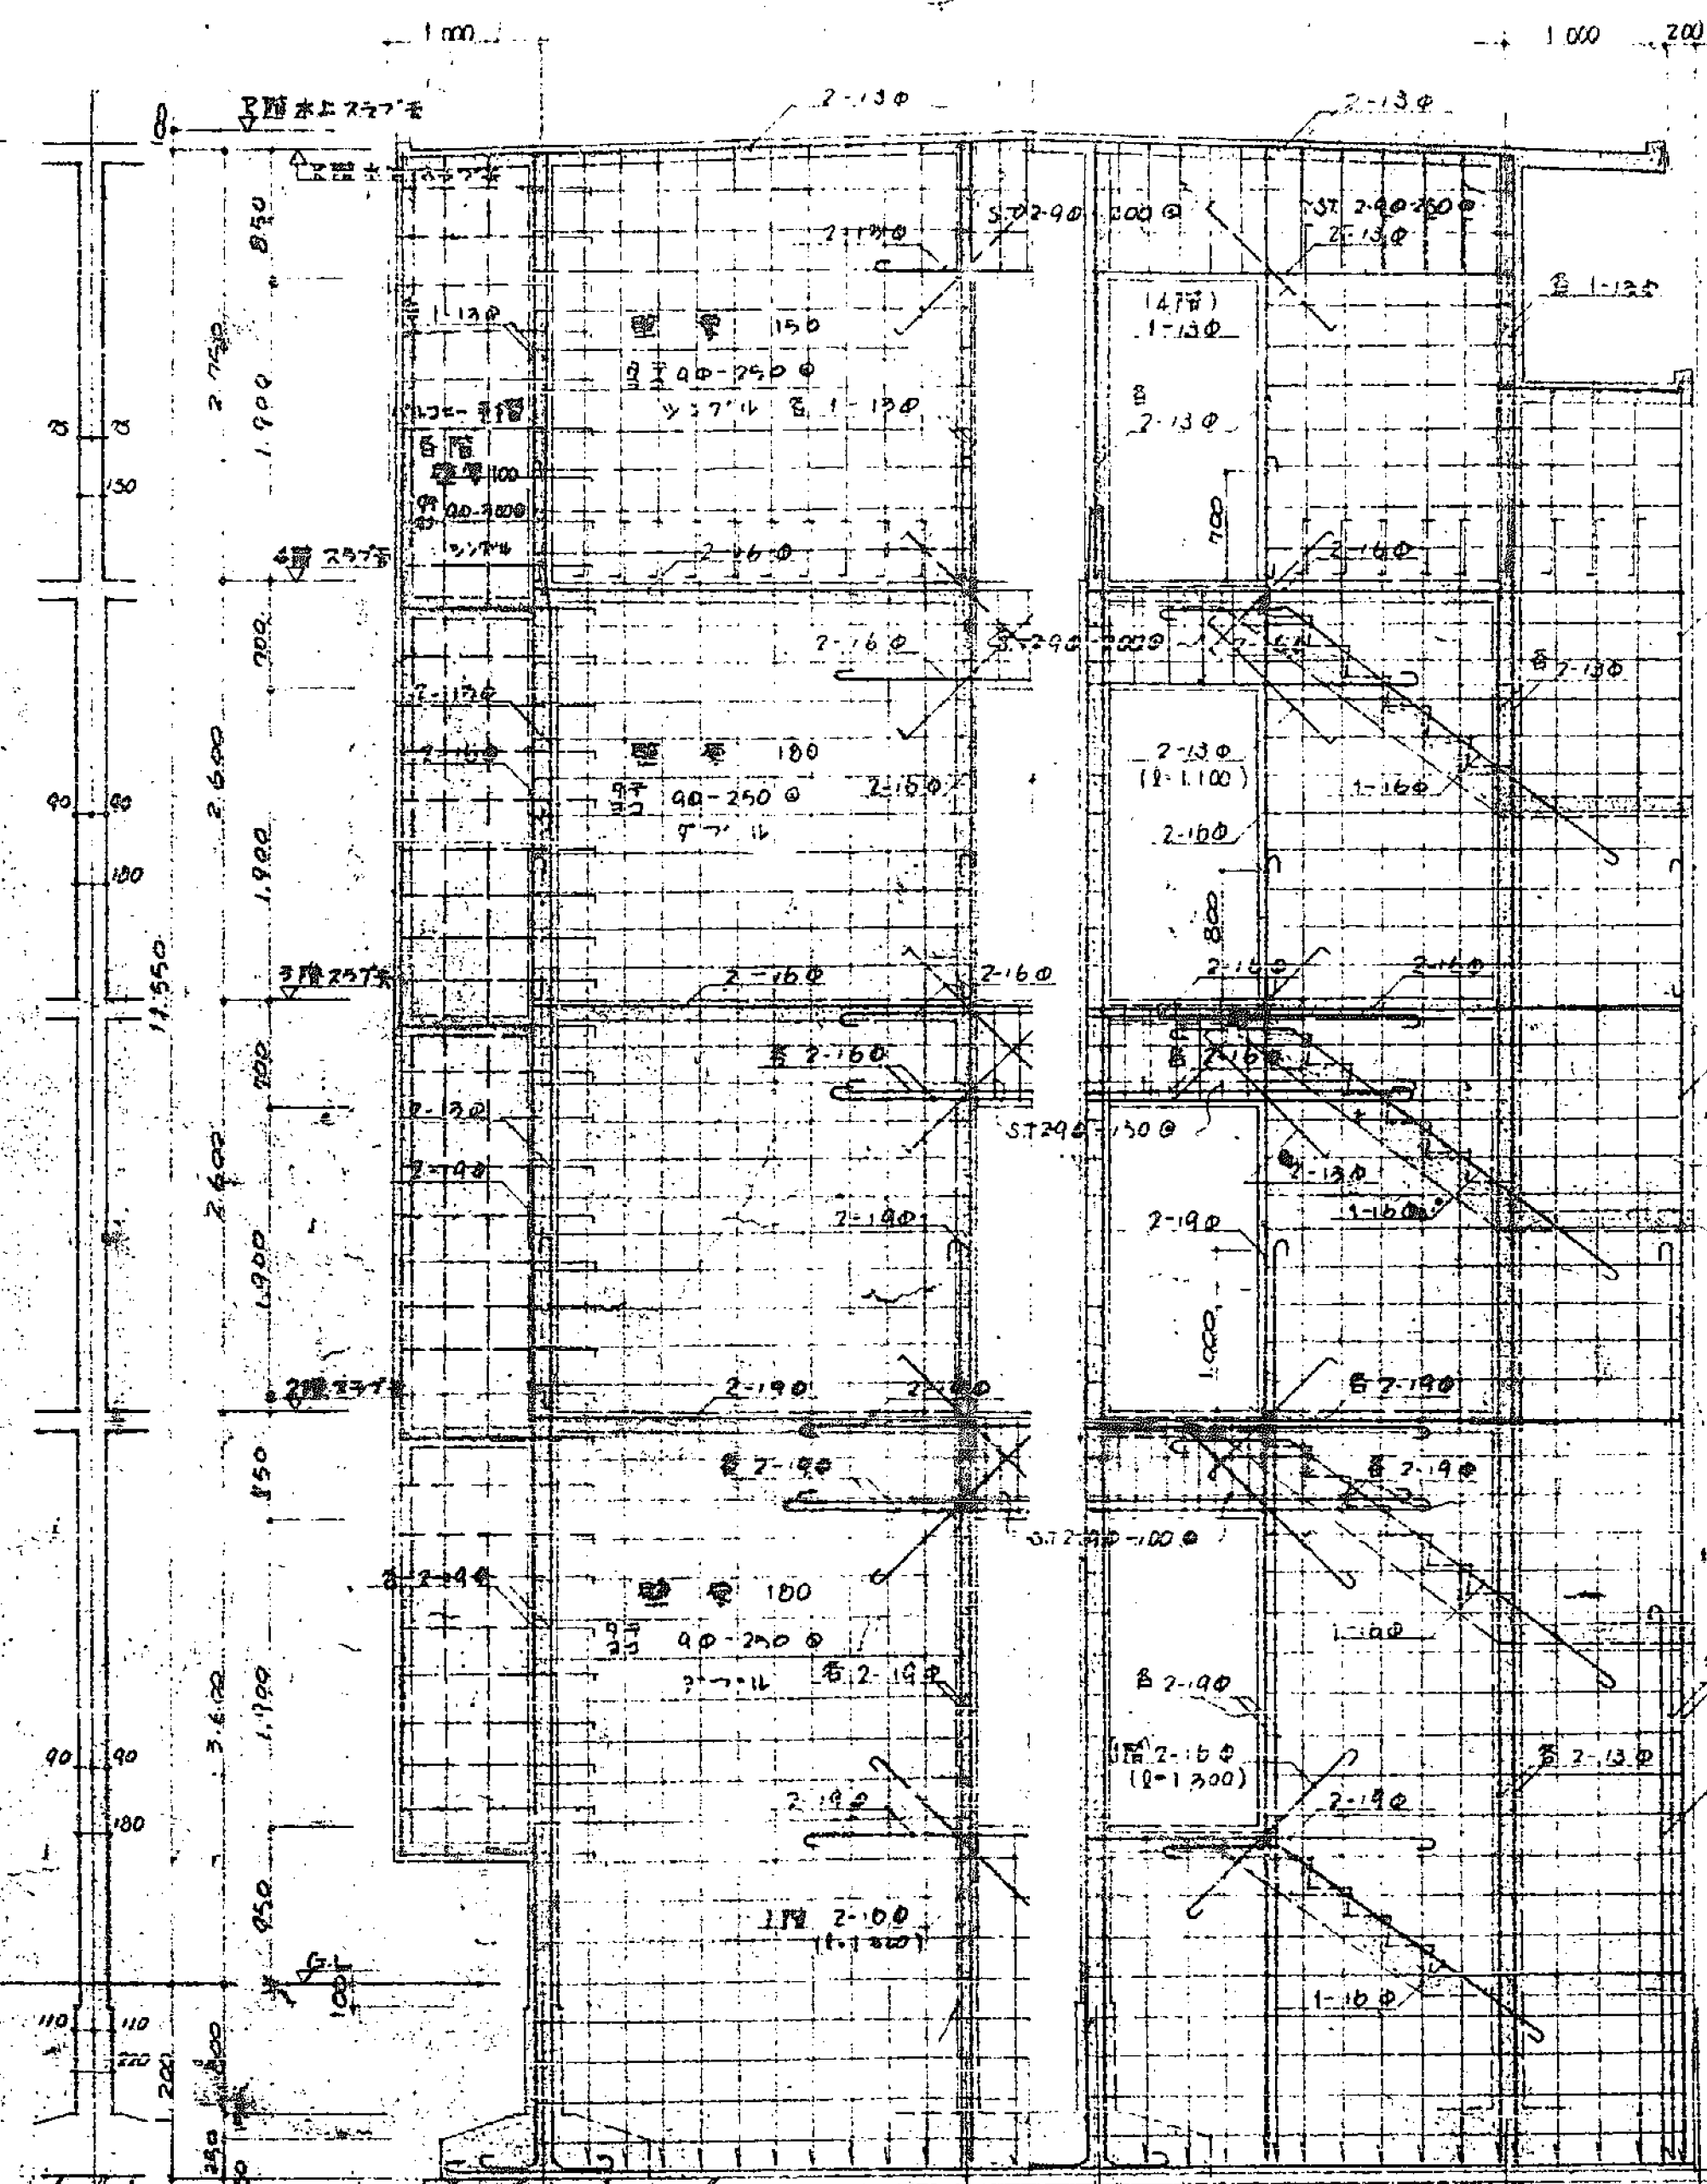


| | | | |
|------|---------------------------------------|------|-----|
| 公管宅 | 62C | 標準設計 | |
| 種別 | 棟造
B-23通、車・階段配施付型 | | 144 |
| 設計 | 建設省住宅庁住宅建設課
野生司建築設計事務所
37年3月10日 | | 10 |
| トレーヌ | 東 | 4 | |


| | W x W x H (mm) |
|---|----------------------|
| A | 300 x 300 x 300 ± 10 |
| B | 400 x 400 x 400 ± 10 |
| C | 400 x 400 x 500 ± 10 |
| D | 400 x 500 x 600 ± 10 |
| E | 500 x 500 x 700 ± 10 |

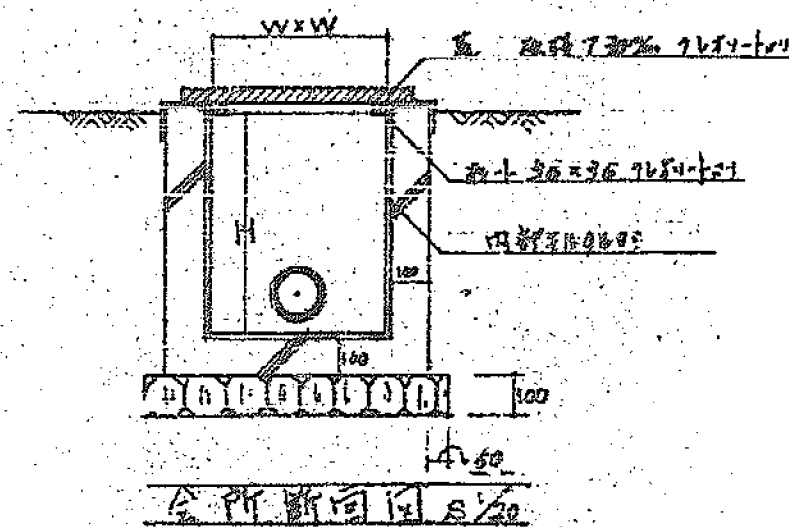


注：管、注間所、橋、のう處所主の排水管は別紙圖面による

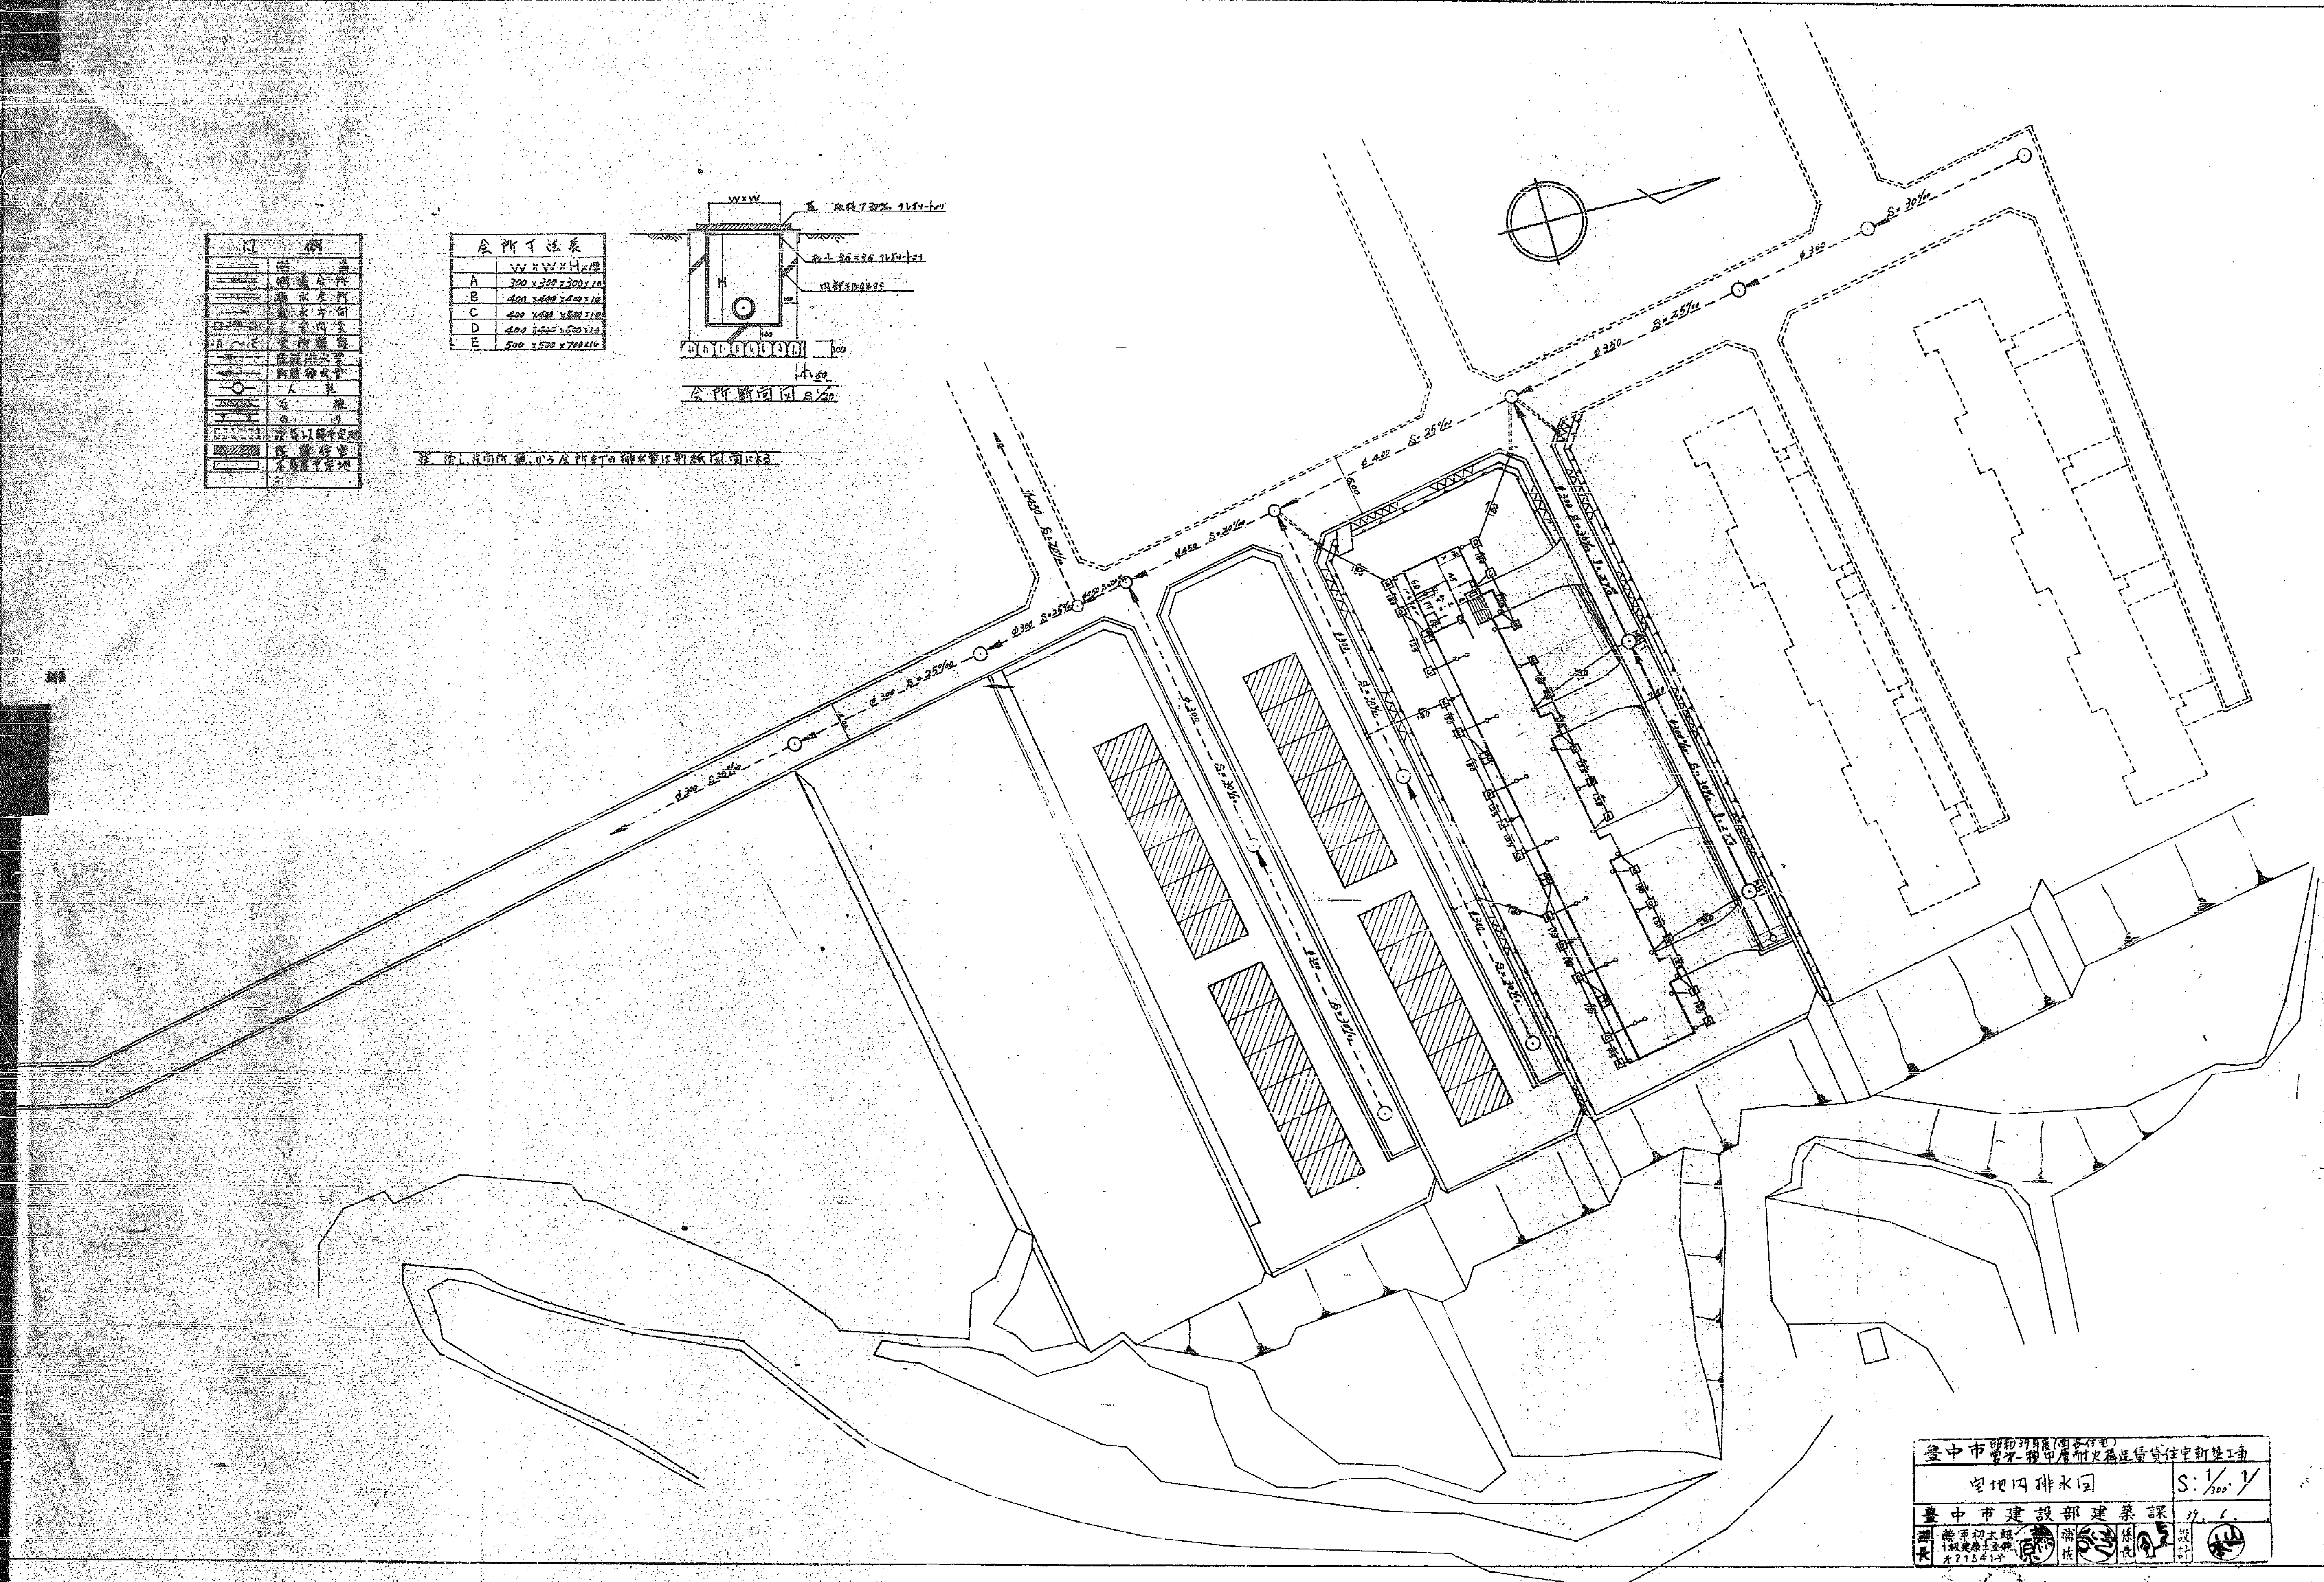

| | | | | | |
|-----------|---------------------------|---|----------|----|------------|
| 臺中市建設部建築課 | | | | | |
| 空地內排水圖 | | | S: 1/800 | | |
| 臺中市建設部建築課 | | | | | |
| 圖大 | 繪圖人
初大經
核定人
朱215 | 原 | 潘統 | 陳長 | 設計人
謝文輝 |

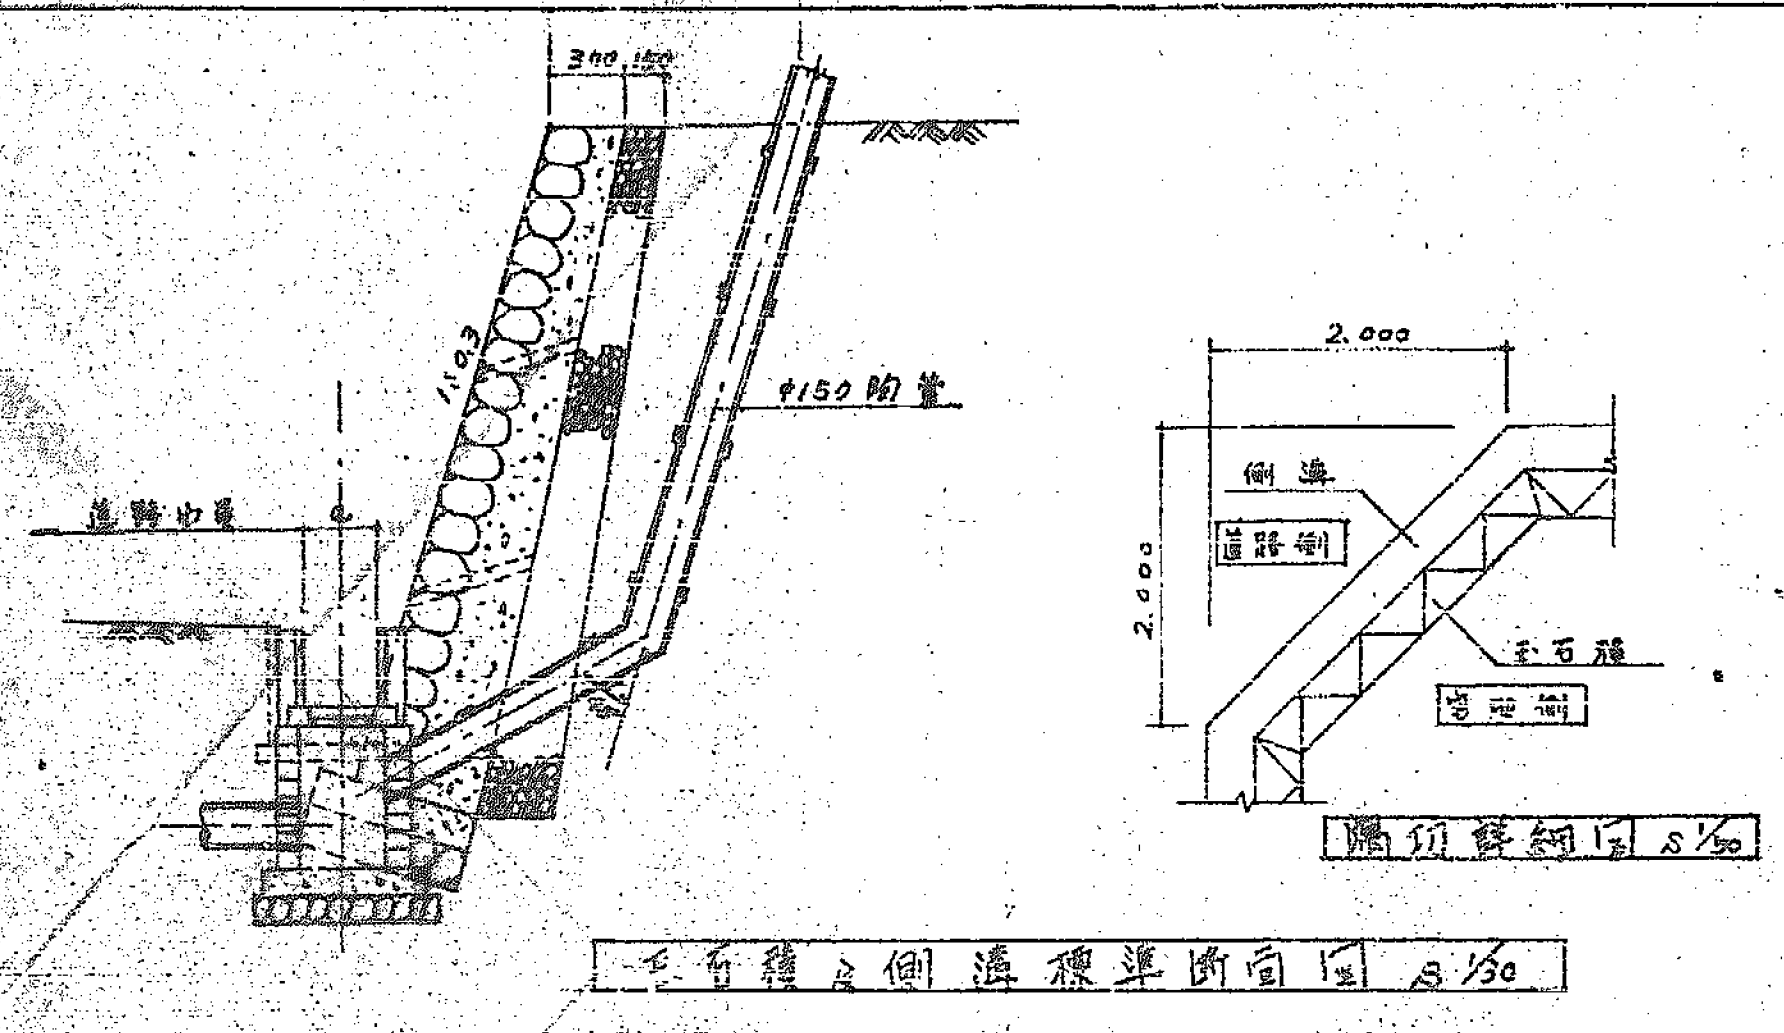


側溝標準断面圖 S/30

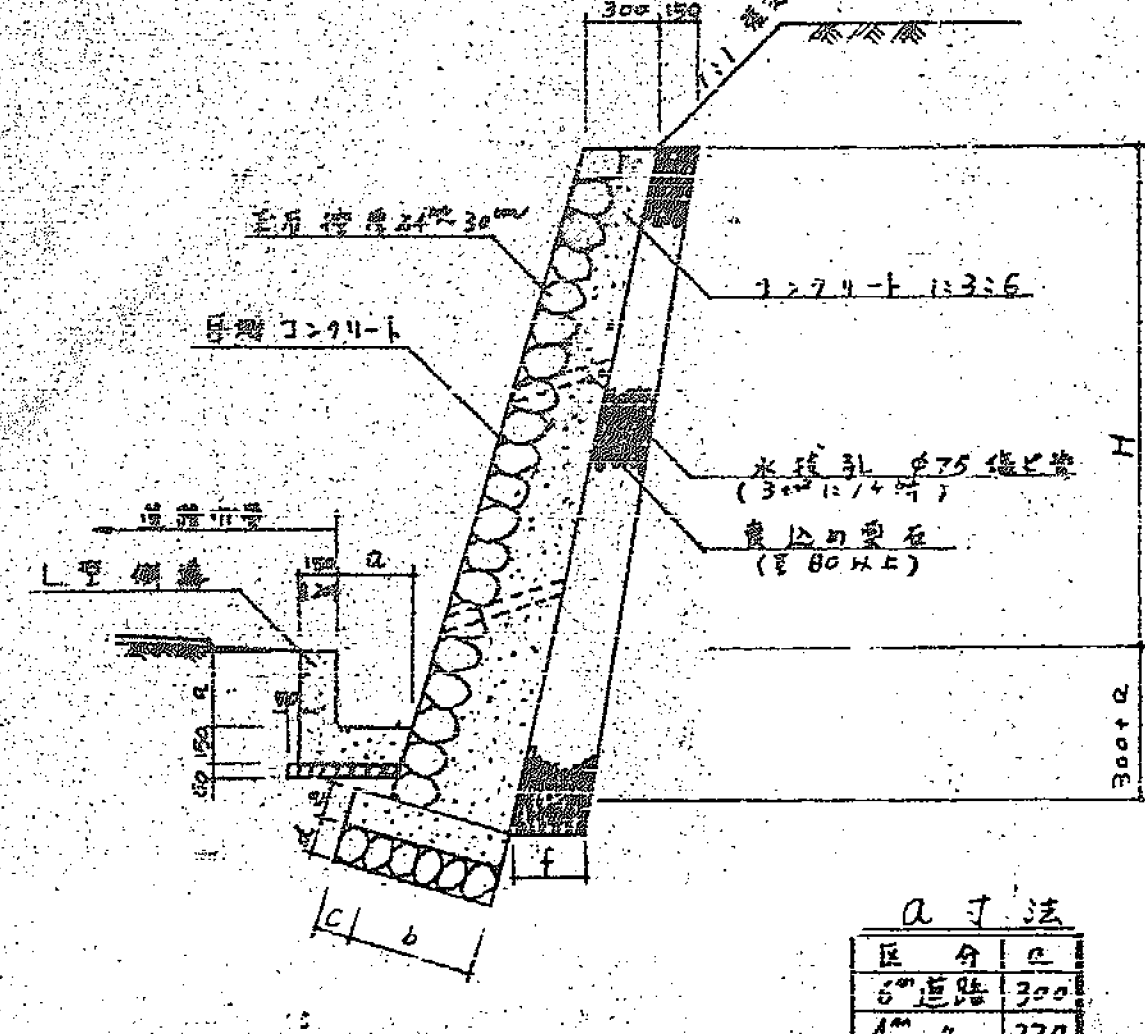




尺寸表

| 區分 | a |
|------|-----|
| 6"道路 | 300 |
| 4" " | 220 |
| 管内 | 150 |


| H | a | b | c | d | e | f |
|-----|-----|-----|-----|-----|-----|---|
| 150 | 350 | 100 | 50 | 150 | 150 | |
| 150 | 450 | 100 | 100 | 150 | 300 | |
| 200 | 500 | 150 | 150 | 150 | 300 | |

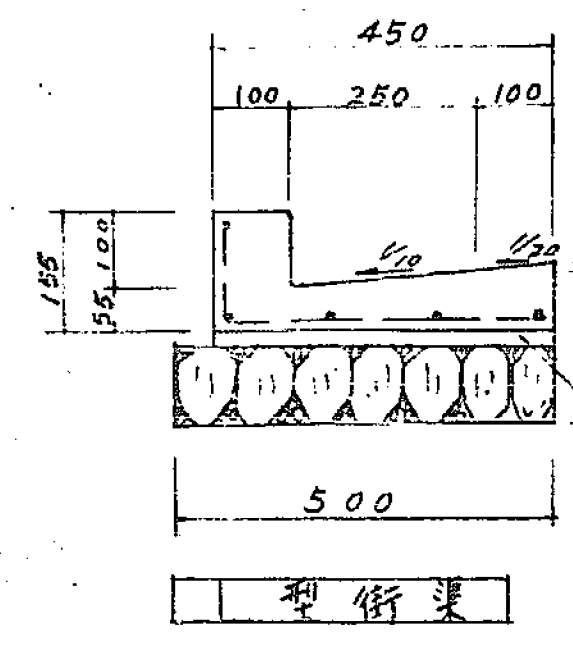


側溝標準断面圖 S/30

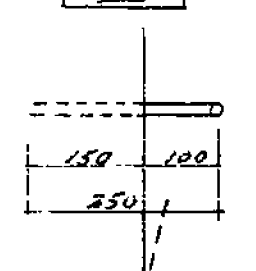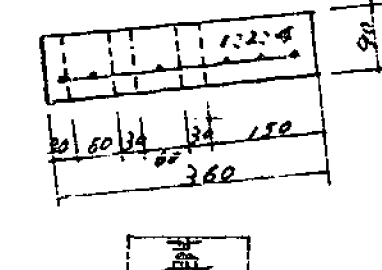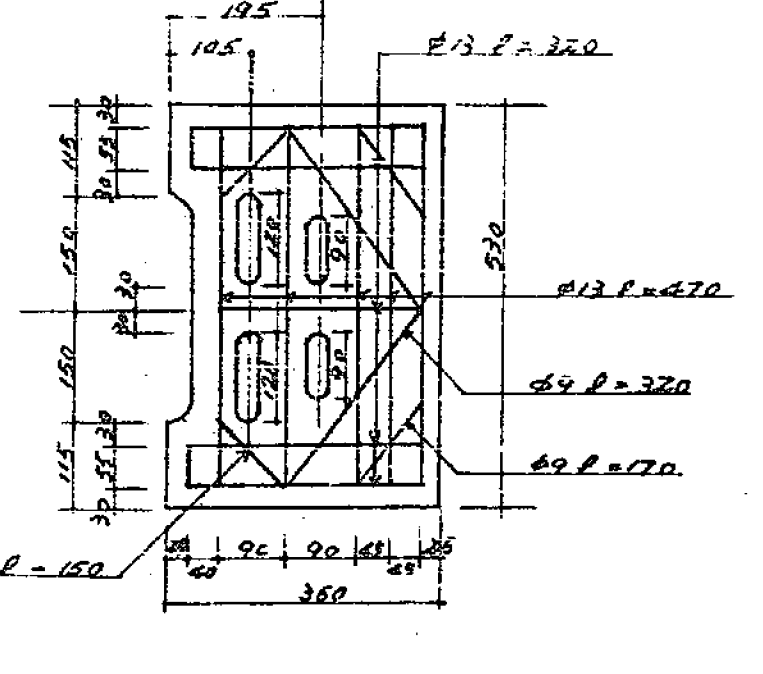


人孔足掛金物詳細圖 S/30

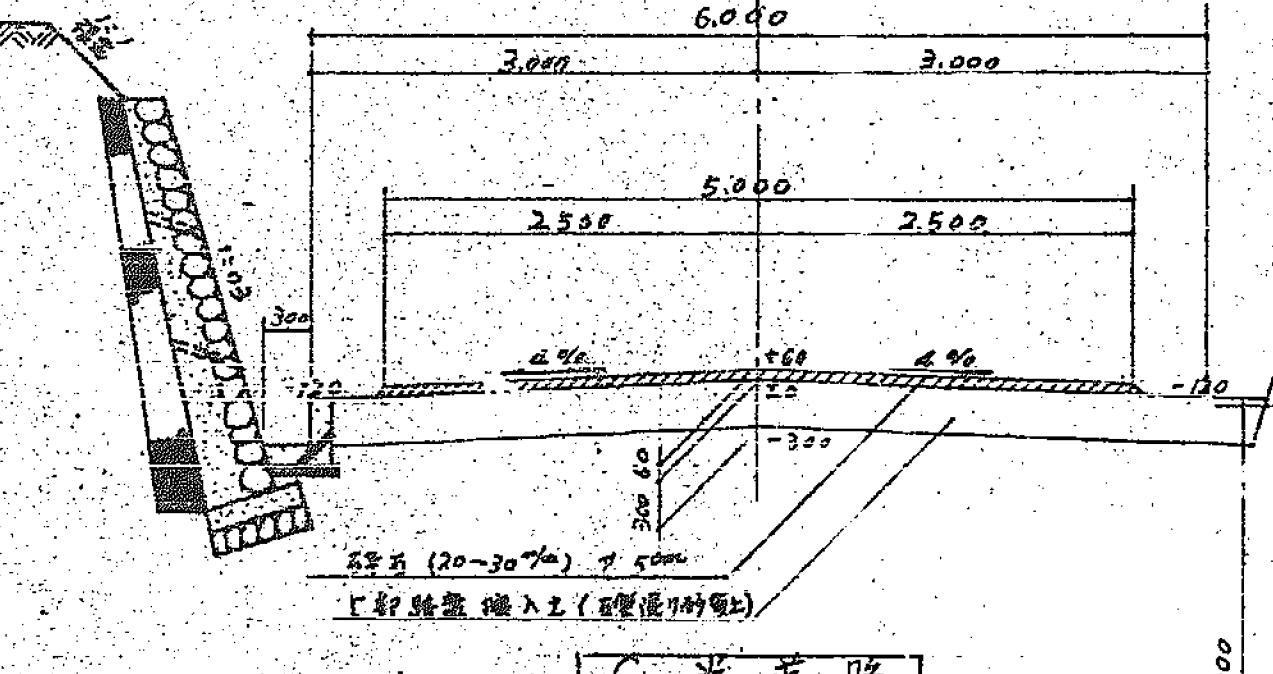

6米道路 道路標準断面圖 S/30


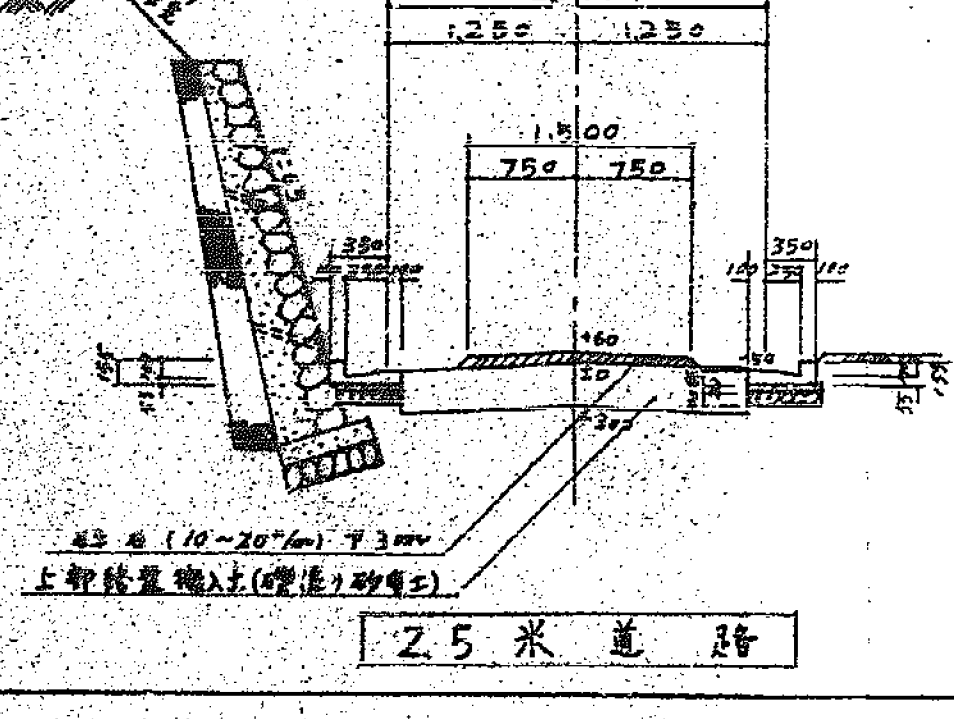


2.5米道路

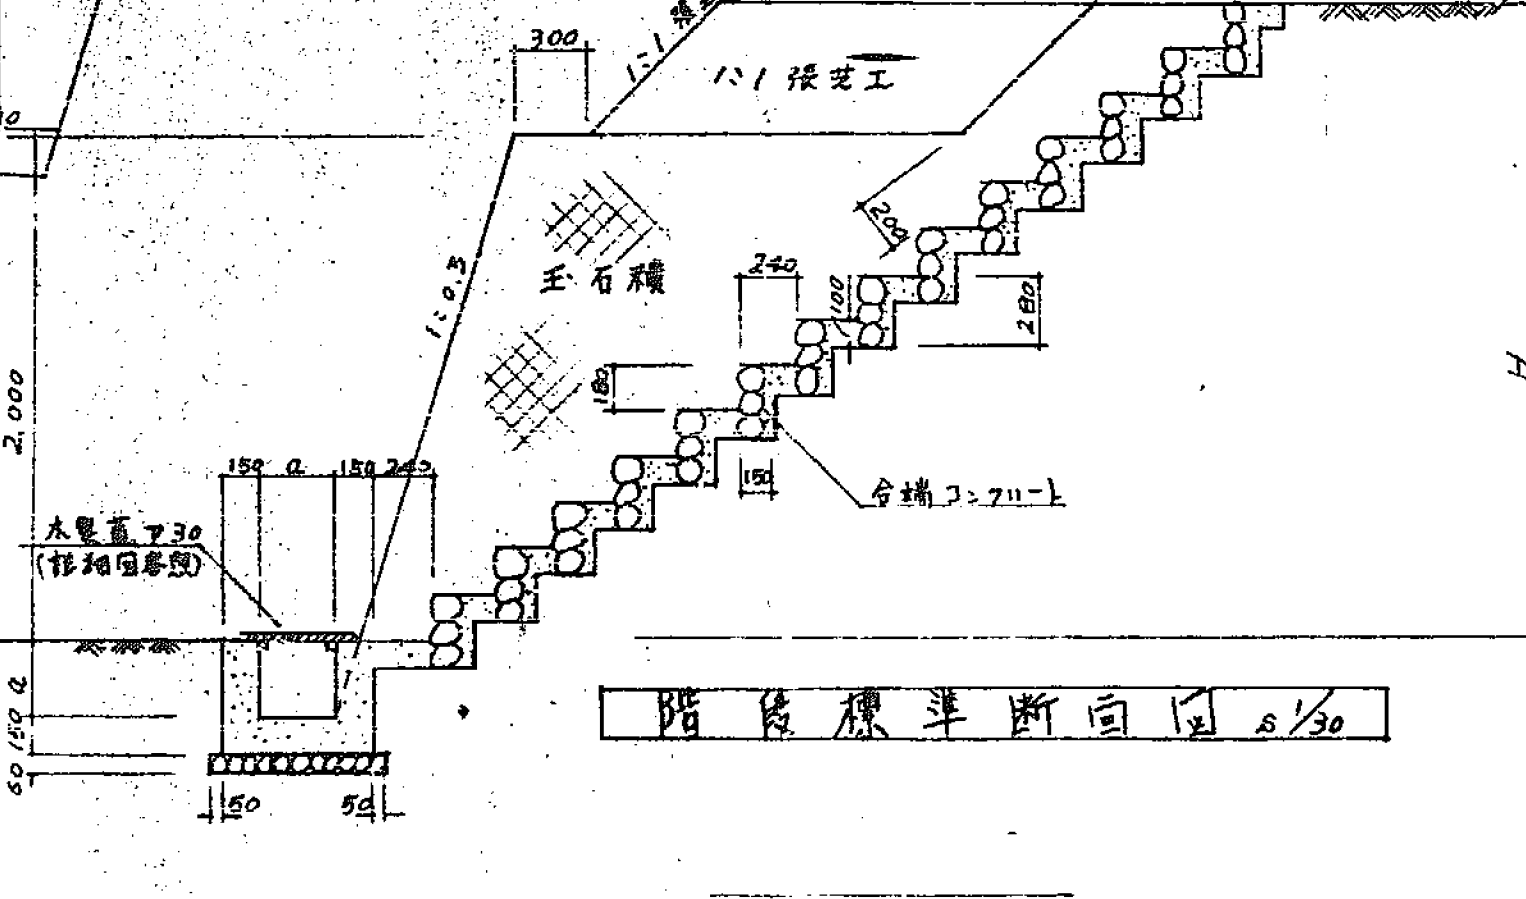


階台標準断面圖 S/30



1.4段以下

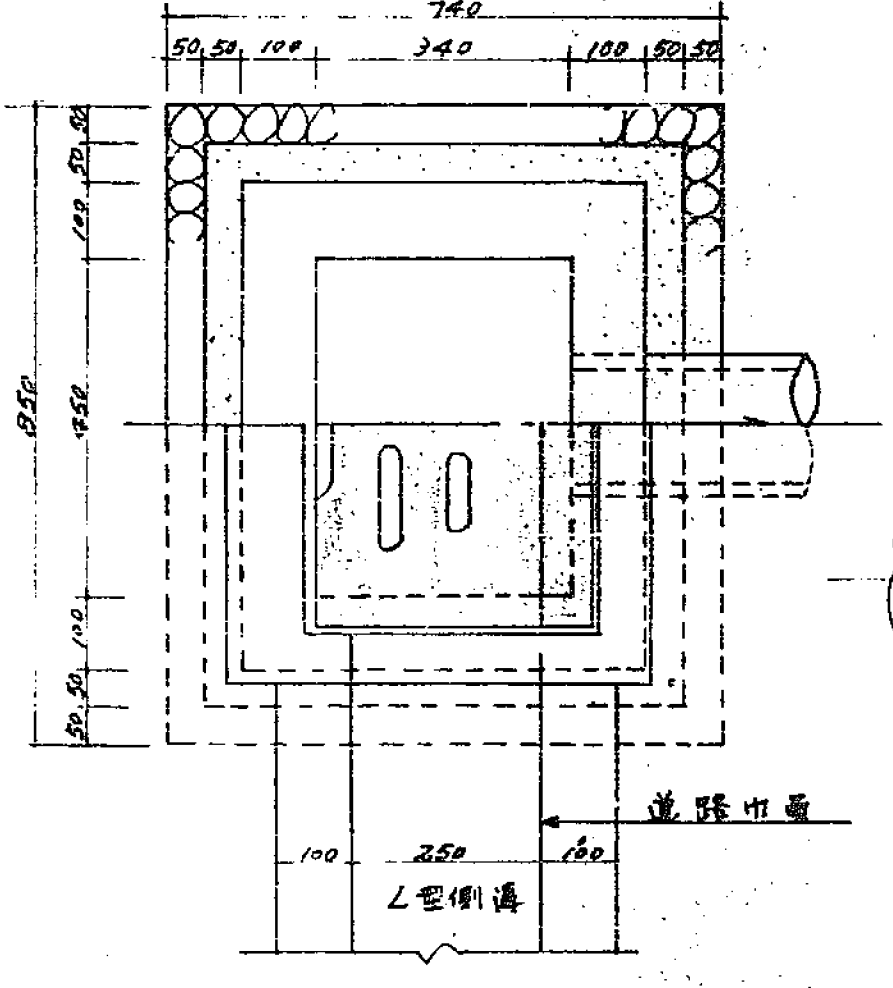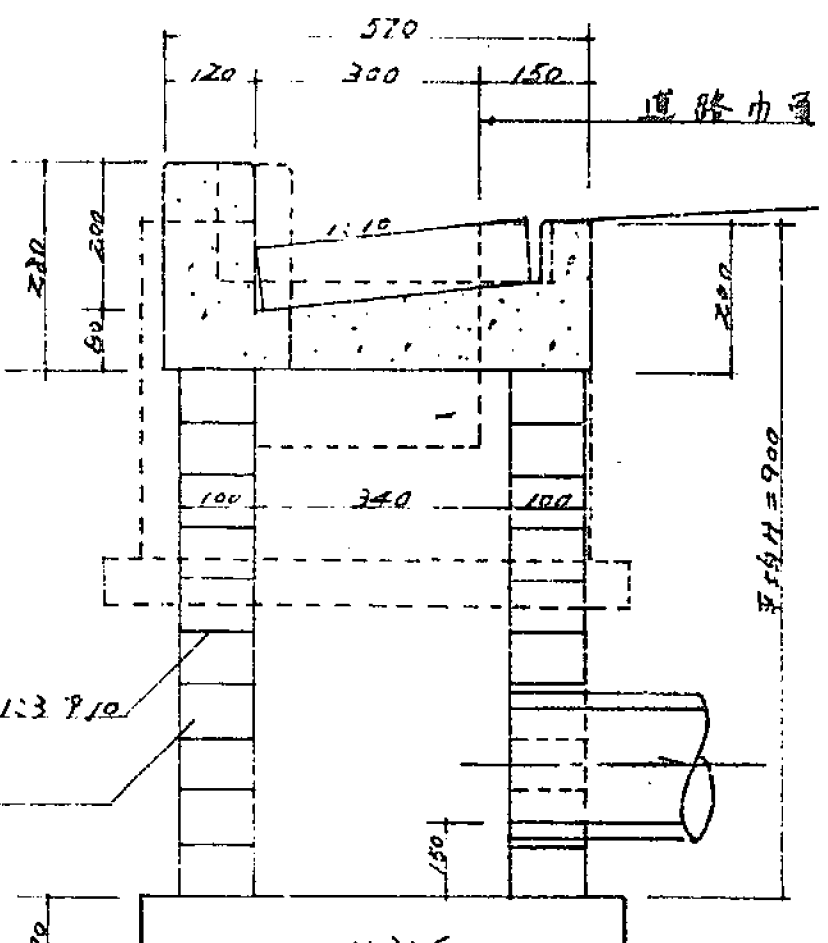



排水側溝標準断面圖 S/30

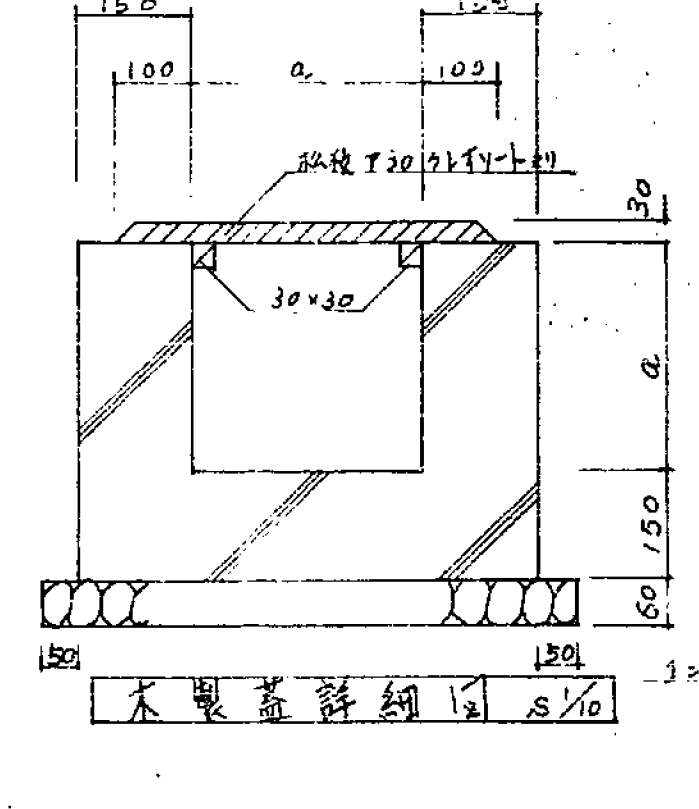




木製蓋詳細圖 S/30

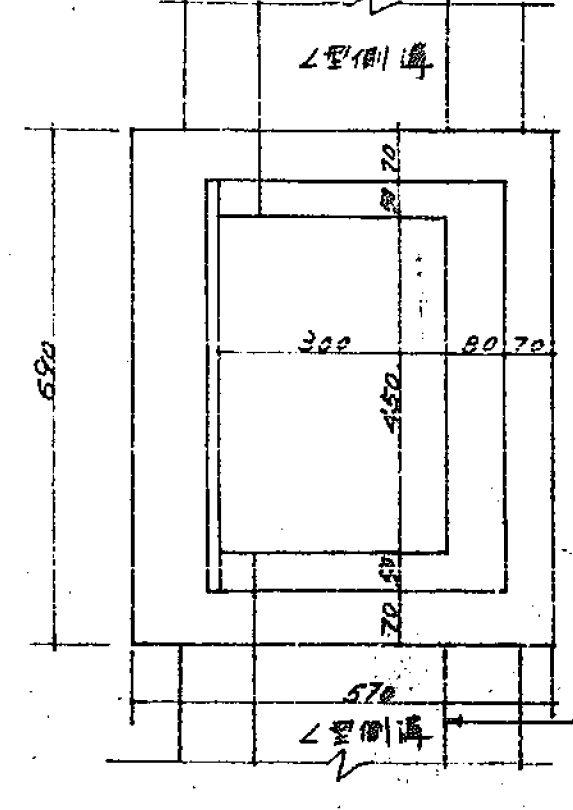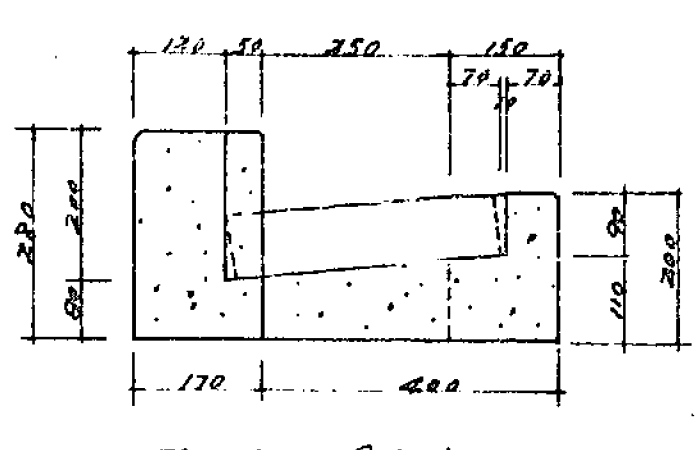

L型溝-L型溝

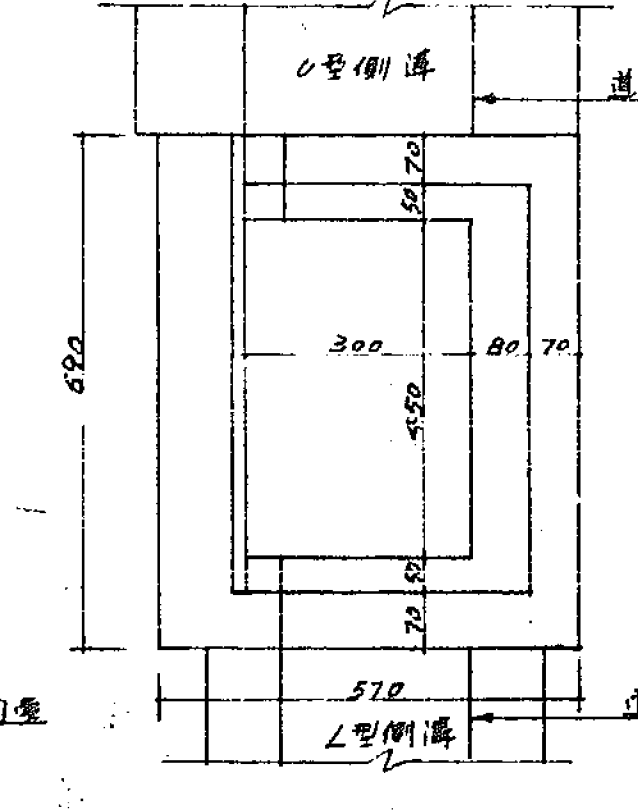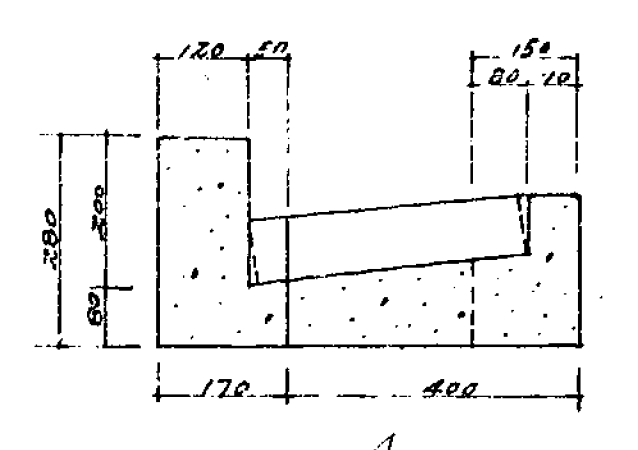

L型溝-U型溝

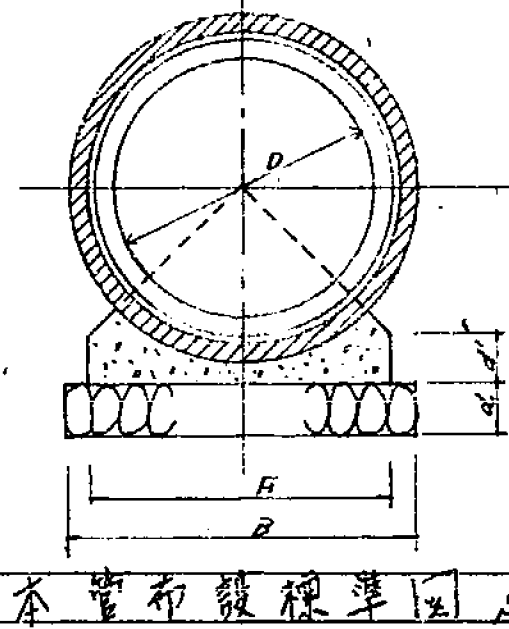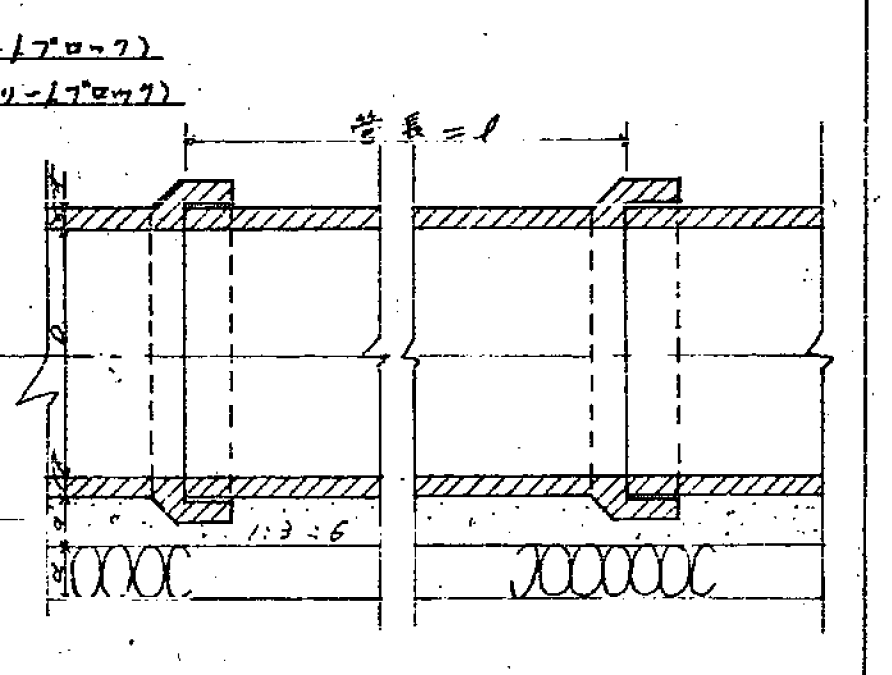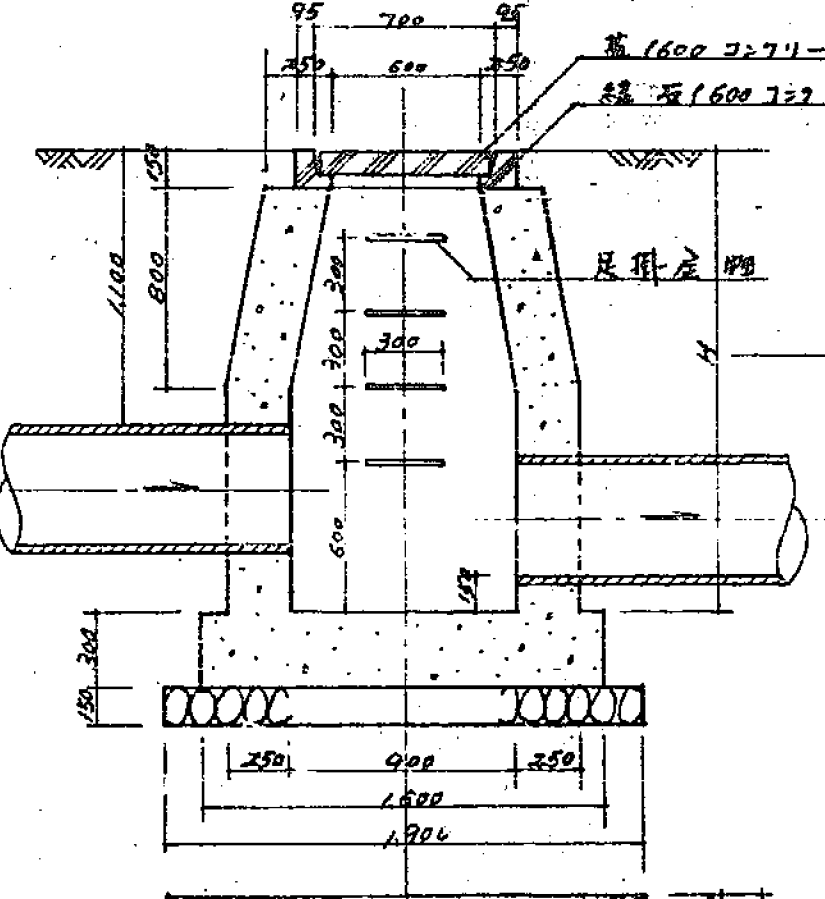


本管布設標準断面圖 S/30

井口標準断面圖 S/30

鉄筋コンクリート管 (単位mm)

| D | F | B | d | d' | 管重 (kg/m) | 管底 (mm) | 管高 (mm) | 管口 (mm) |
|----|----|----|----|----|-----------|---------|---------|---------|
| 25 | 25 | 40 | 9 | 9 | 1.8 | 0.26 | 0.07 | 0.25 |
| 30 | 35 | 45 | 12 | 9 | 1.8 | 0.28 | 0.10 | 0.37 |
| 35 | 40 | 50 | 12 | 10 | 2.0 | 0.28 | 0.12 | 0.47 |
| 40 | 50 | 60 | 14 | 12 | 2.4 | 0.28 | 0.17 | 0.77 |
| 45 | 55 | 65 | 15 | 12 | 2.8 | 0.27 | 0.19 | 0.82 |
| 50 | 65 | 75 | 17 | 15 | 3.0 | 0.22 | 0.22 | 1.21 |

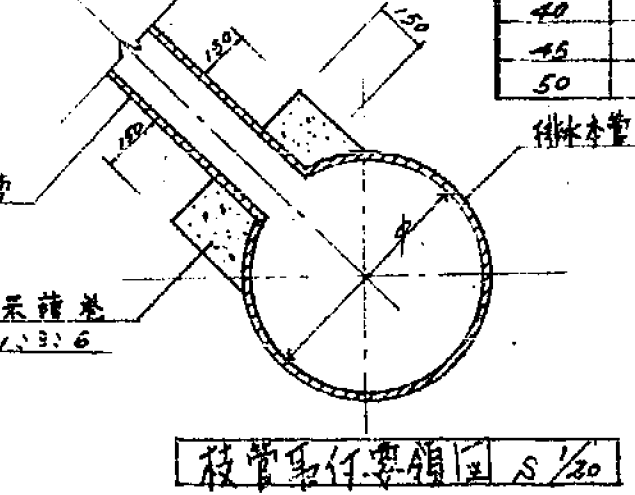


排水側溝標準断面圖 S/30


臺中市建設局 (何年何月)

| 種類 | 排水口 | S/30 | S/10 |
|-----------|------|------|------|
| 臺中市建設局建築課 | 39.6 | | |
| 臺中市建設局建築課 | 39.6 | | |
| 臺中市建設局建築課 | 39.6 | | |


浄化槽汚水ポンプ
 目吸式ポンプ 50^φ×230^φ×6m(H)×0.75kW 2台
 ウェルポンプ 1台
 分解工具 1式

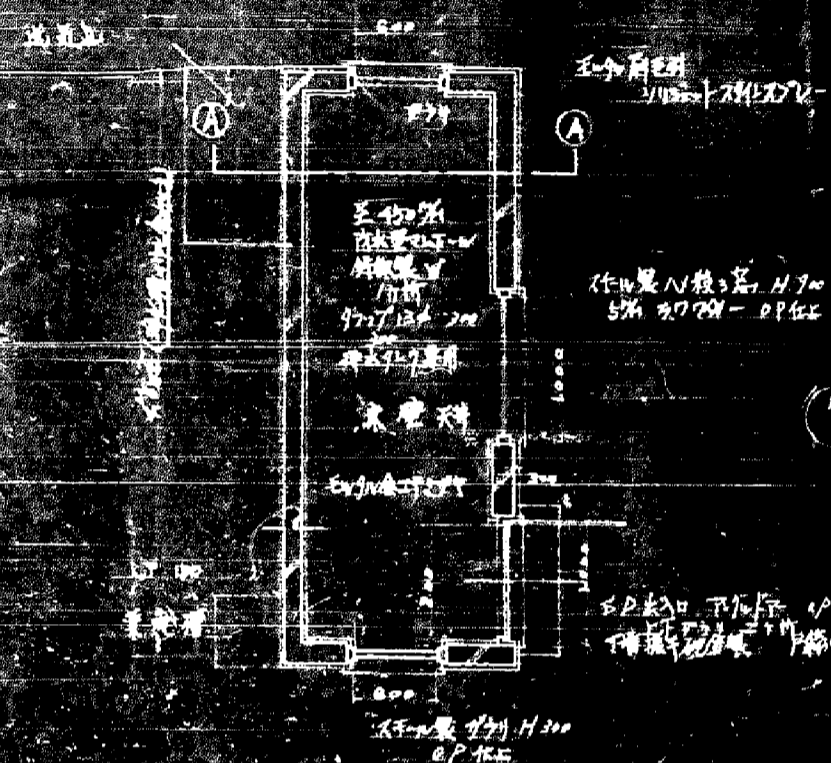


ポンプ室平面図 3.0m

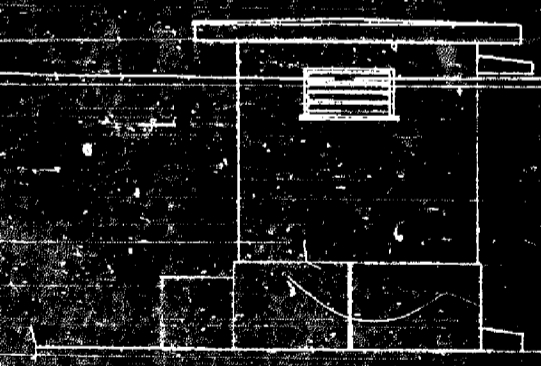

北面棟平面図 3.0m

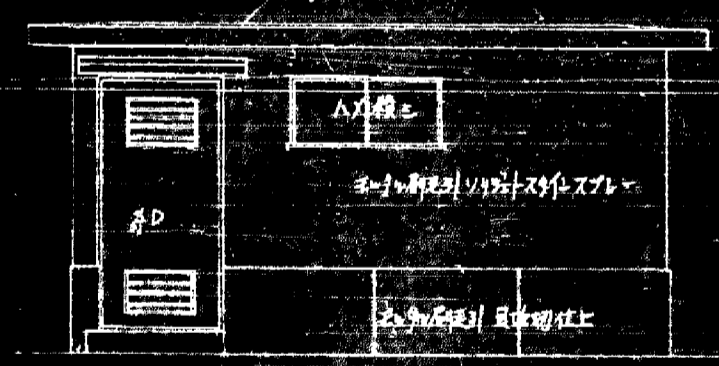


南面棟平面図 3.0m

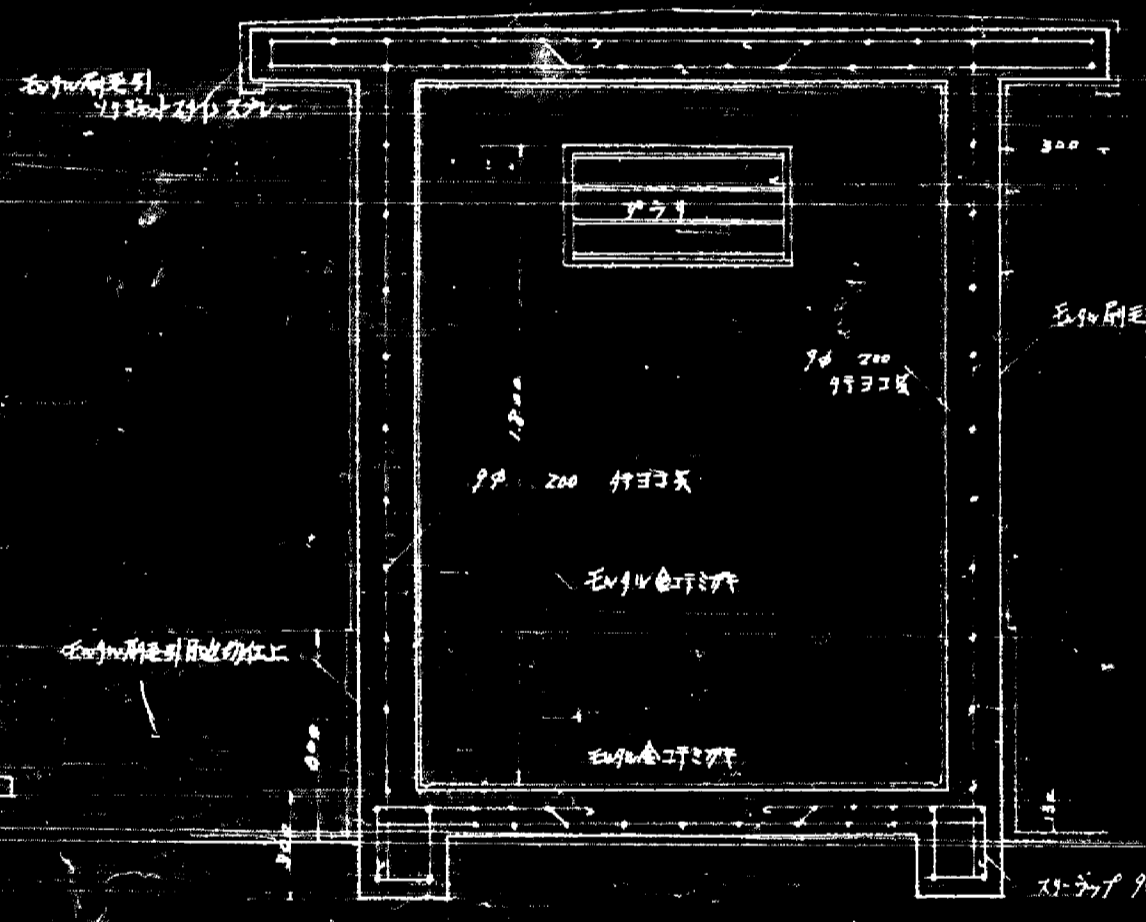

④～④ 断面詳細図 3.0m

| | |
|-----------|---------------|
| 豊中市 | |
| 浄化槽ポンプ小屋 | S: 1/50 1/20 |
| 豊中市建設部建築課 | |
| 設計 藤村 大樹 | 監理 田中 隆夫 |
| 施工 豊中市建設部 | 完成 昭和54.12.15 |

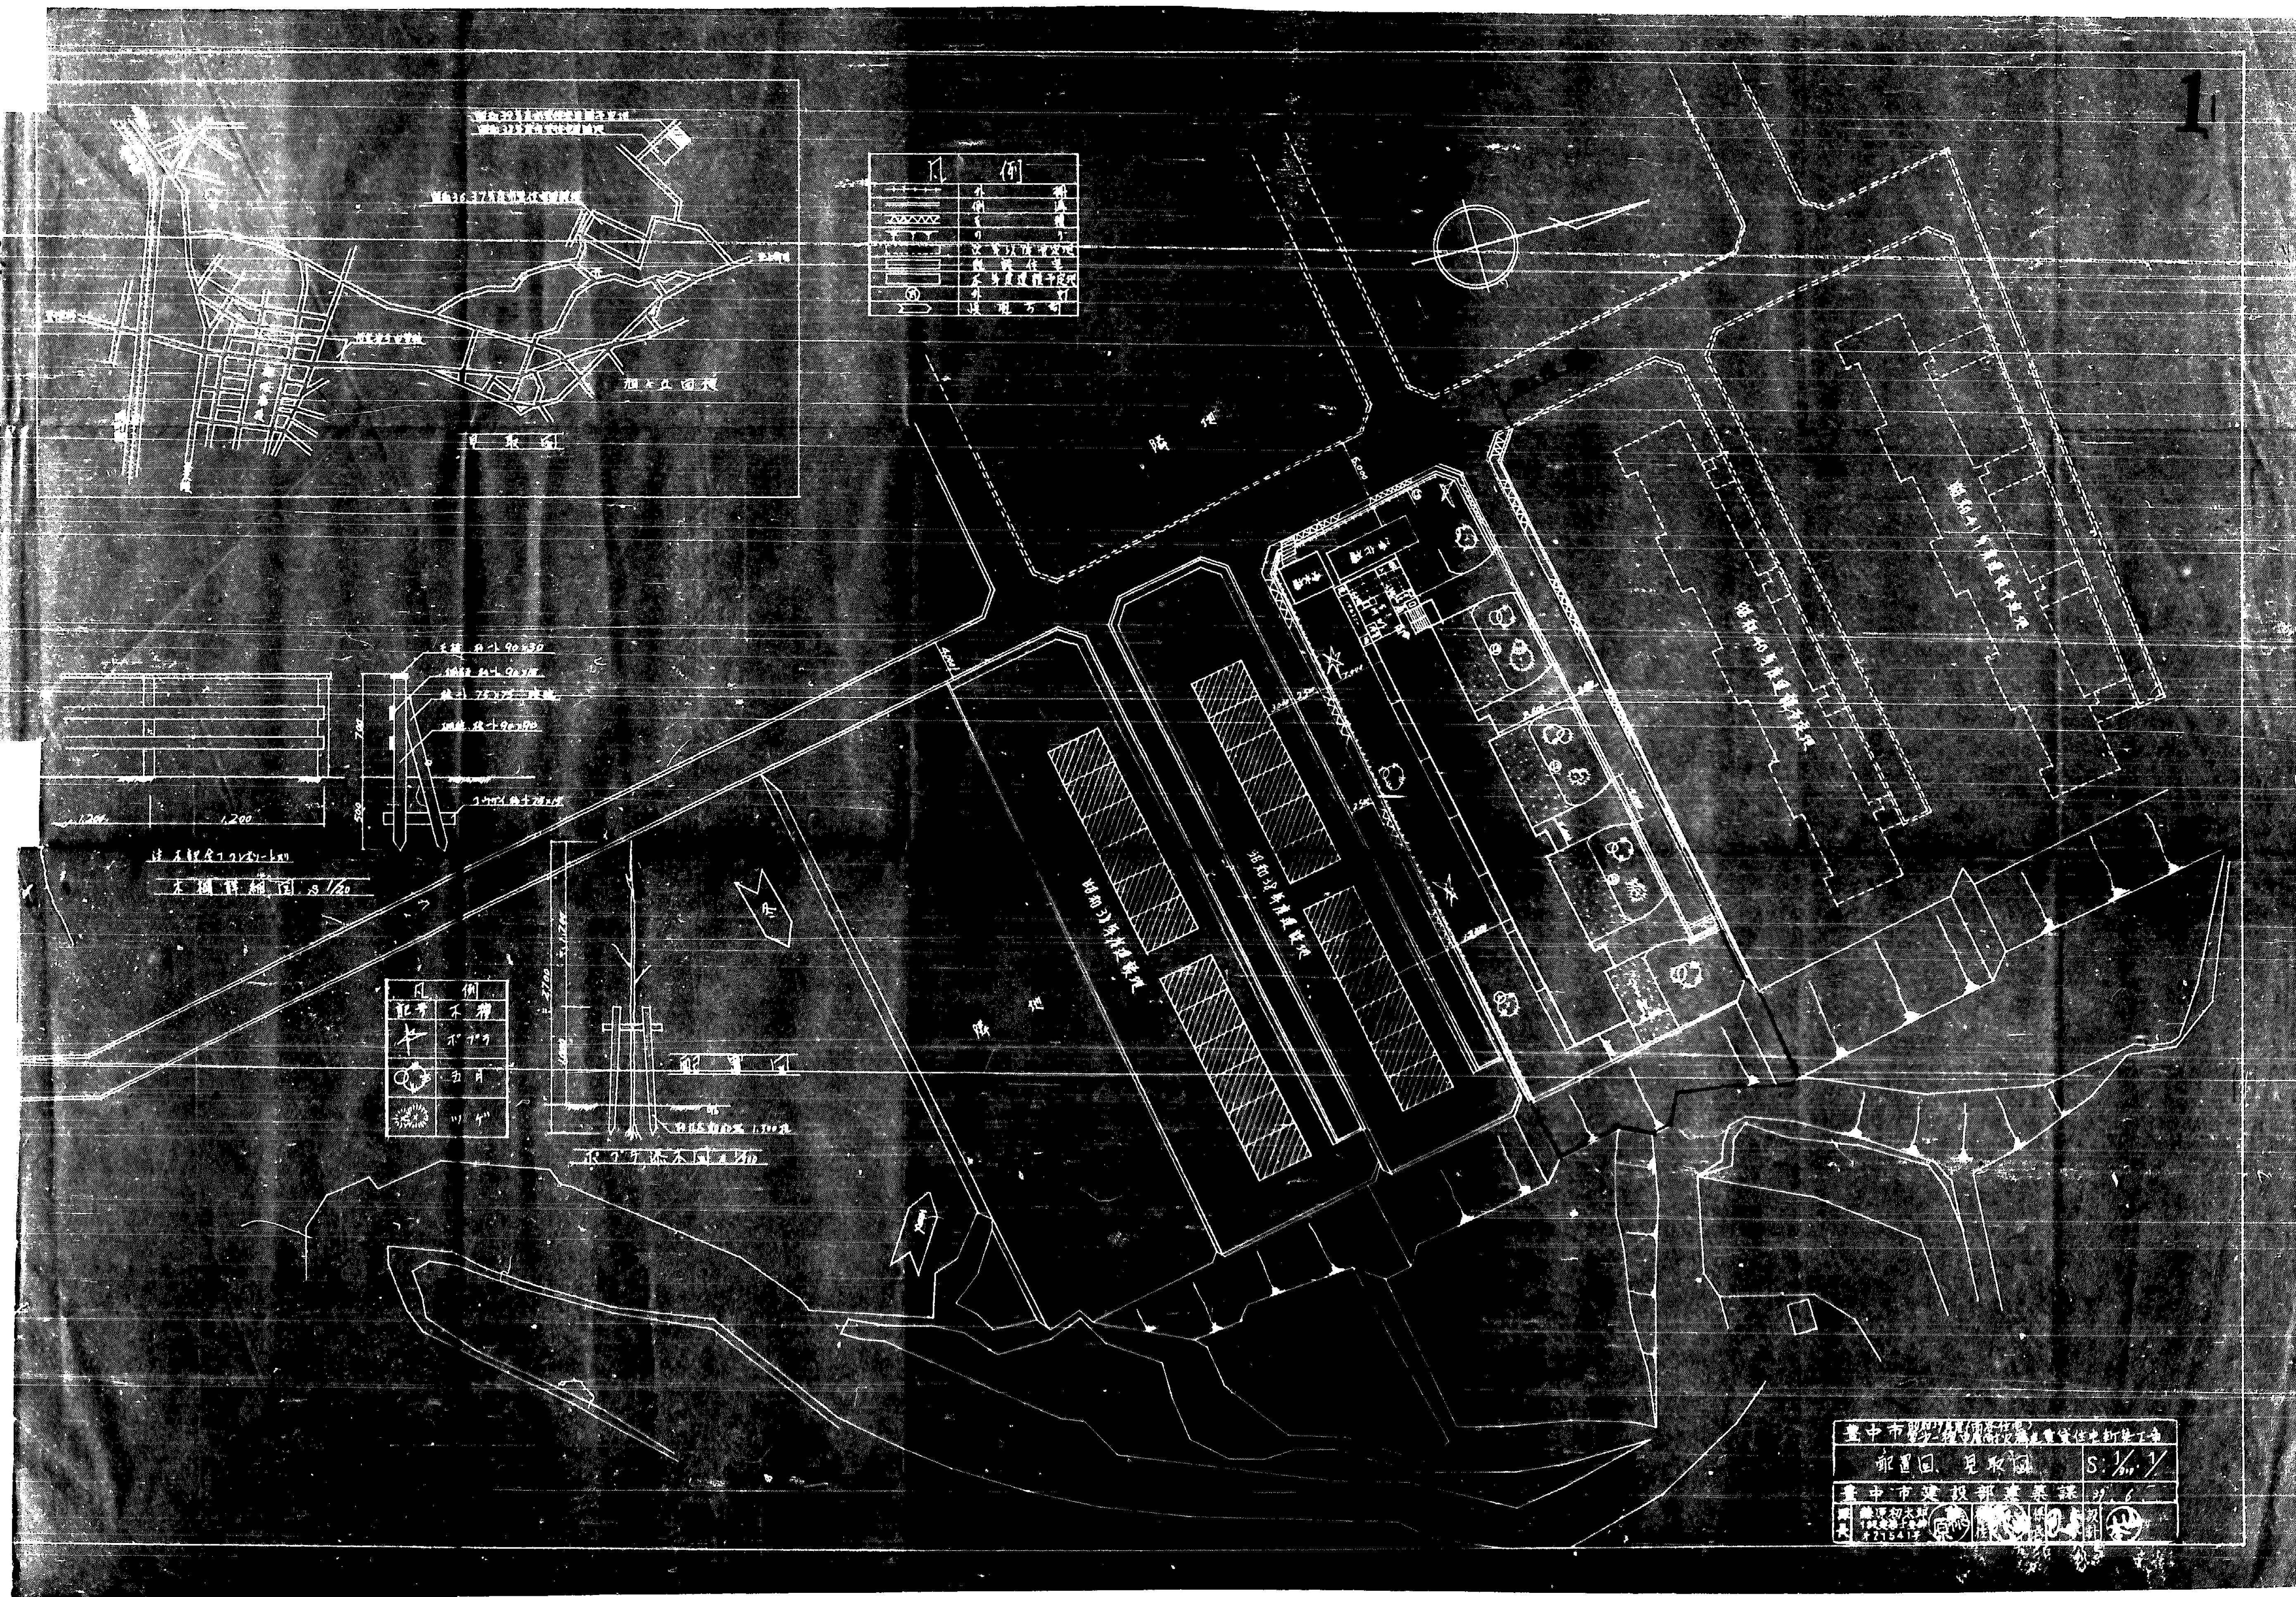

| 図面名 | | 縮尺 | 図面名 | | 縮尺 |
|------|----------------|---------------------|------|---------------------------|-----------|
| [外観] | | | [構造] | | |
| 1 | 正面図 柱上土 面積表 | | 7 | 各伏図 | 1/50 |
| 2 | 背面図 正面図 側面図 伏図 | 1/50 | 8 | 基礎 基礎配筋詳細図 柱配筋詳細図 | 1/40 |
| 3 | 側面図 背面図 面積表 | 1/50 1/20 | 9 | A C 1 通リ管配筋詳細図 | 1/40 |
| 4 | 断面図 | 1/20 1/50 | 10 | B 至 3 通リ管配筋詳細図 階配筋詳細図 | 1/40 |
| 5 | 階平面詳細図 | 1/50 1/20 1/50 1/50 | [衛生] | | |
| 6 | 天井表 階詳細図 | 1/50 1/50 1/50 | 11 | 1 階 2-4 階 至 2 階平面 各部配筋詳細図 | 1/50 1/20 |
| | | | 12 | 衛生器具取付図 凡例 | 1/20 |
| | | | 13 | 基準階平面詳細図 | 1/20 |

| 面積表 (単位: ㎡) | | | | |
|---------------------|---------|------|------|-----|
| 建築面積 | 容積率 24% | 延床面積 | 床面積 | その他 |
| A 階 | 37.17 | 1.44 | 1.44 | |
| B 階 | 37.59 | 1.44 | 1.44 | |
| C 階 | 37.49 | 1.44 | 1.44 | |
| 計 | 112.25 | 4.76 | 4.76 | |
| 計画面積 (㎡) | | | | |
| A+B+C+D+4.76=117.01 | | | | |


| 構造要項 | | | |
|------------|----------|-----------|-----------|
| 基礎コンクリート造 | 柱コンクリート造 | 梁コンクリート造 | 床コンクリート造 |
| 階間部コンクリート造 | 壁コンクリート造 | 屋根コンクリート造 | 土留コンクリート造 |

| 外部仕上 | | | |
|---------------|---------------|--------|--------|
| 外壁: モルタル喰 刷毛引 | 窓枠: モルタル喰 刷毛引 | 屋根: 瓦葺 | 土留: 瓦葺 |
| 床: 畳 | 天井: 石膏板 | 柱: 木造 | 梁: 木造 |

| 内部仕上 | | | | | | | | | |
|------|------|---------|-------|-------|--------|--------|-------|------|---------|
| 階 | 仕上 | 仕上 | 仕上 | 仕上 | 仕上 | 仕上 | 仕上 | 仕上 | 仕上 |
| 1 階 | 床: 畳 | 天井: 石膏板 | 柱: 木造 | 梁: 木造 | 壁: 珪藻土 | 窓枠: 木造 | 扉: 木造 | 床: 畳 | 天井: 石膏板 |
| 2 階 | 床: 畳 | 天井: 石膏板 | 柱: 木造 | 梁: 木造 | 壁: 珪藻土 | 窓枠: 木造 | 扉: 木造 | 床: 畳 | 天井: 石膏板 |
1. 柱上土 面積表
 2. 正面図 背面図 側面図 伏図
 3. 側面図 背面図 面積表
 4. 断面図
 5. 階平面詳細図
 6. 天井表 階詳細図
 7. 各伏図
 8. 基礎 基礎配筋詳細図 柱配筋詳細図
 9. A C 1 通リ管配筋詳細図
 10. B 至 3 通リ管配筋詳細図 階配筋詳細図
 11. 1 階 2-4 階 至 2 階平面 各部配筋詳細図
 12. 衛生器具取付図 凡例
 13. 基準階平面詳細図

公営住宅 62C
 建築士 藤田 浩二
 設計 藤田 浩二
 監理 藤田 浩二

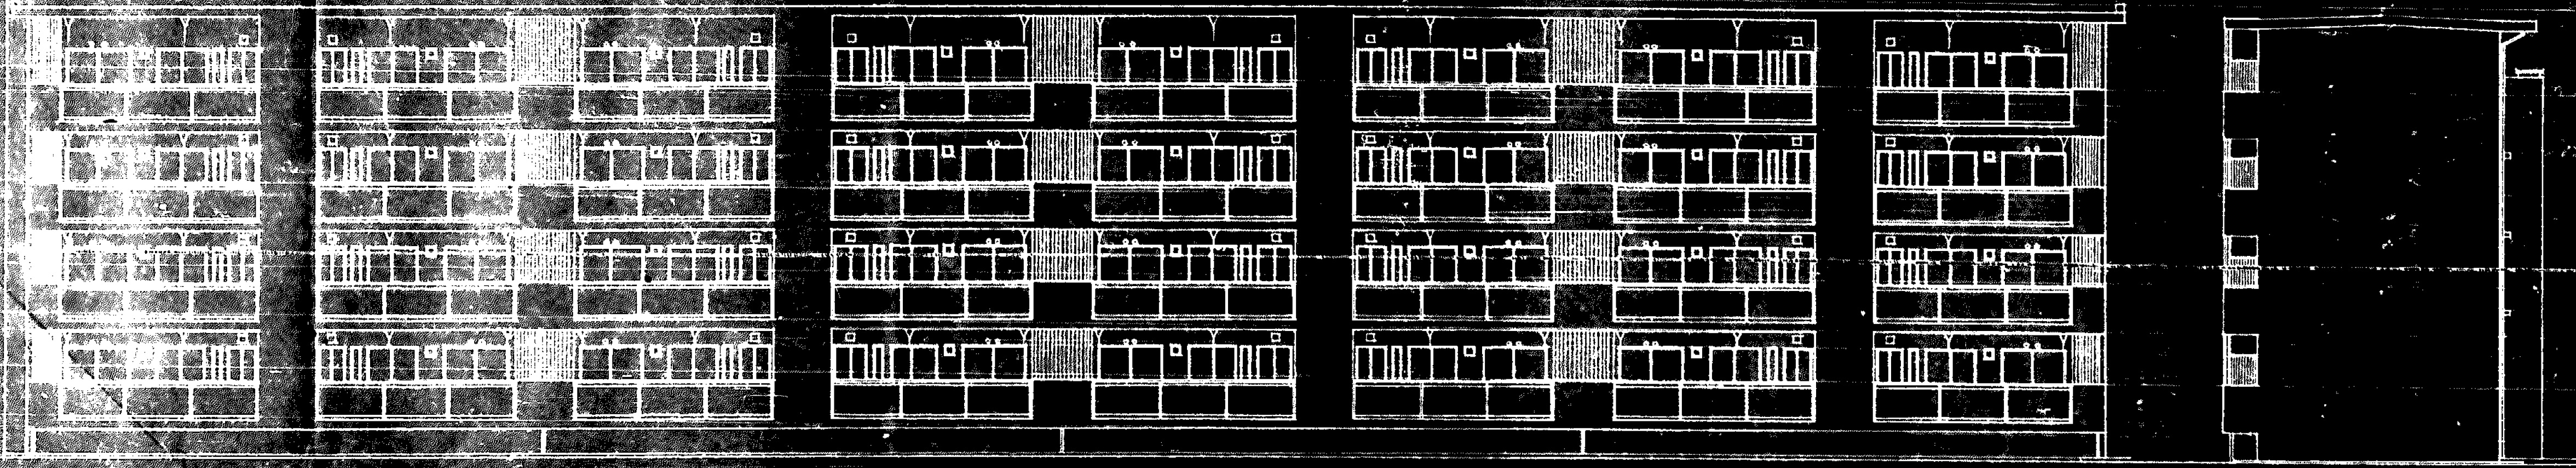


南立面图

东立面图



北立面图

西立面图




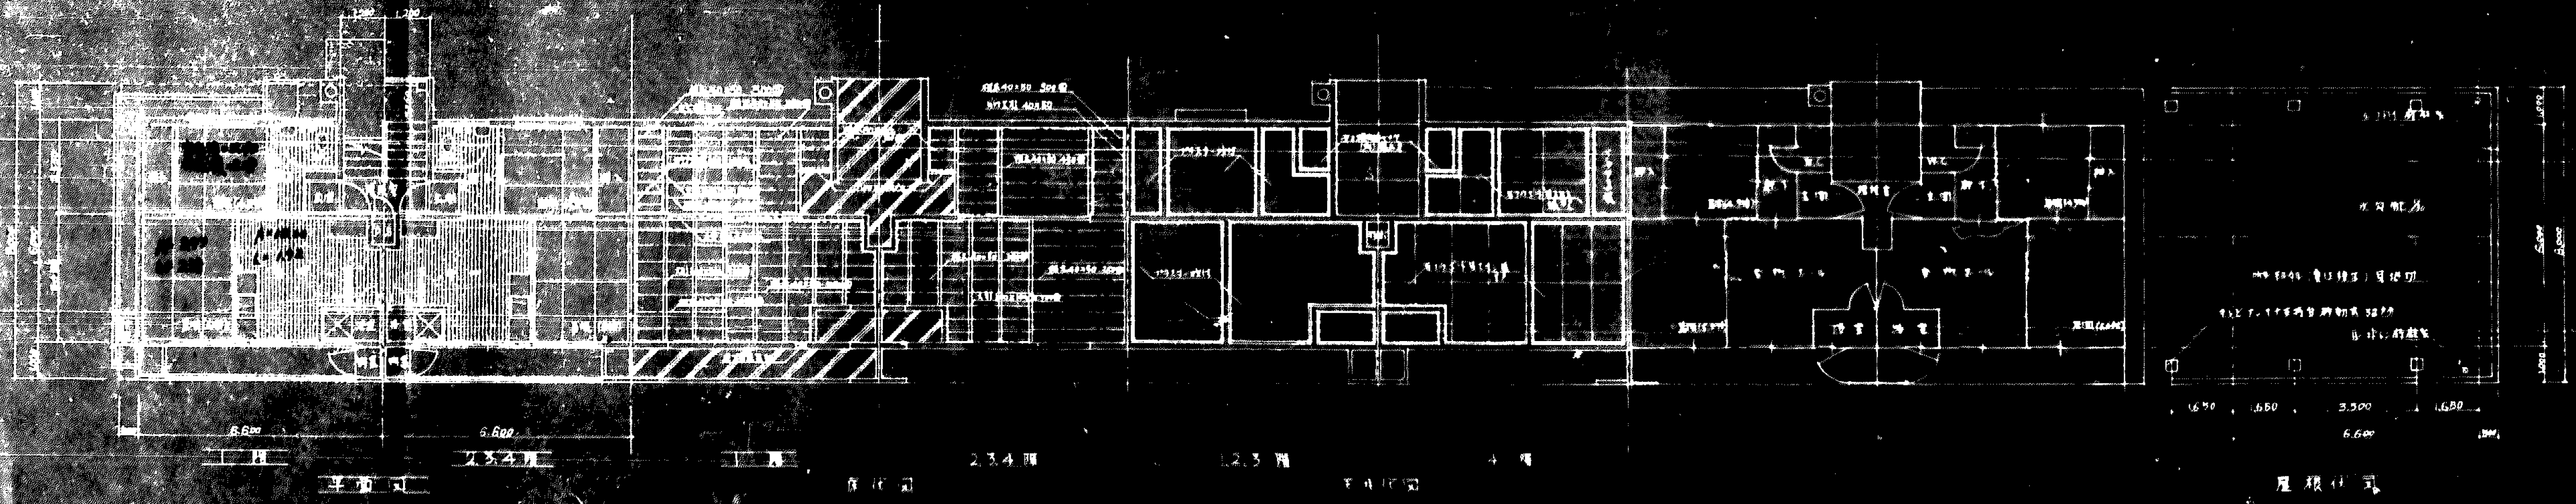


| | | | |
|-----|--|-----|--|
| 设计人 | | 审核人 | |
| 日期 | | 比例 | |
| 图例 | | 说明 | |

平面圖 1:200

層別圖 1:50

| | | |
|------|---------------------------|----------|
| 公營住宅 | 62C | 標準設計圖 |
| 種類 | 平屋設計(附東南圖) | 縮尺 1/200 |
| 設計 | 建設省住宅局住宅建設課
野生司建築設計事務所 | 3 |
| 設計年 | 昭和37年5月10日 | |
| 設計者 | 野生司 | |

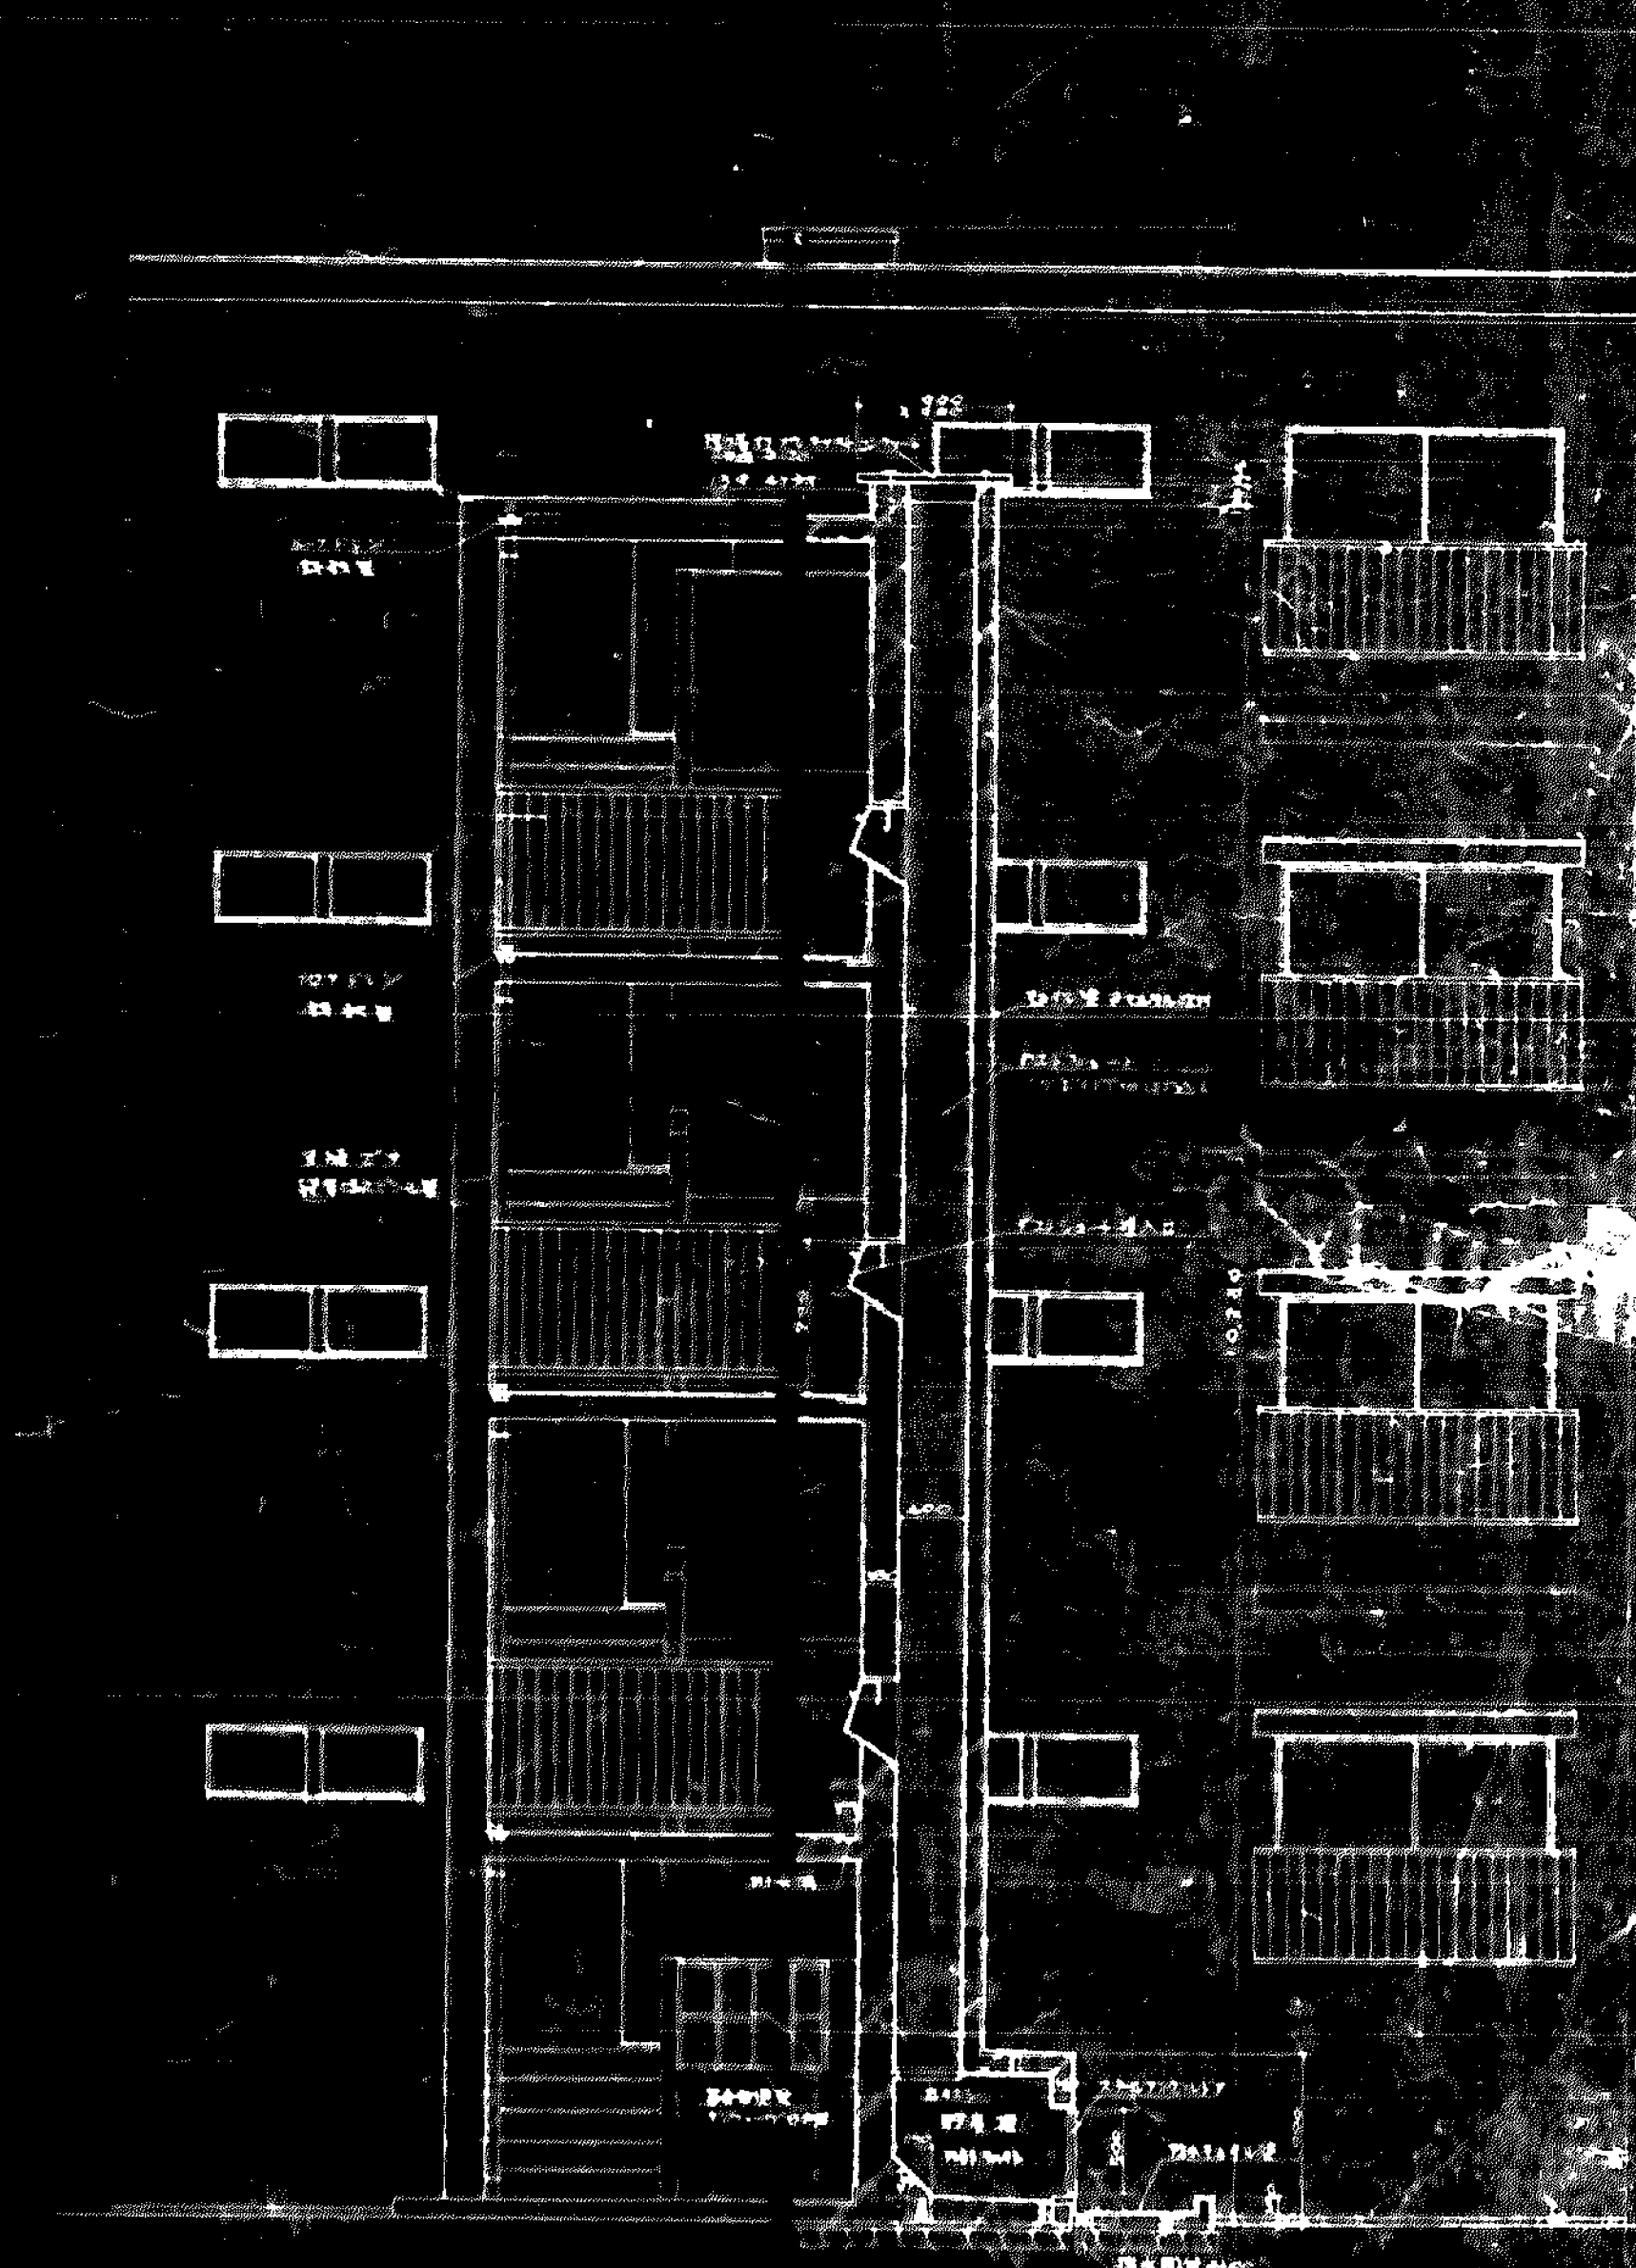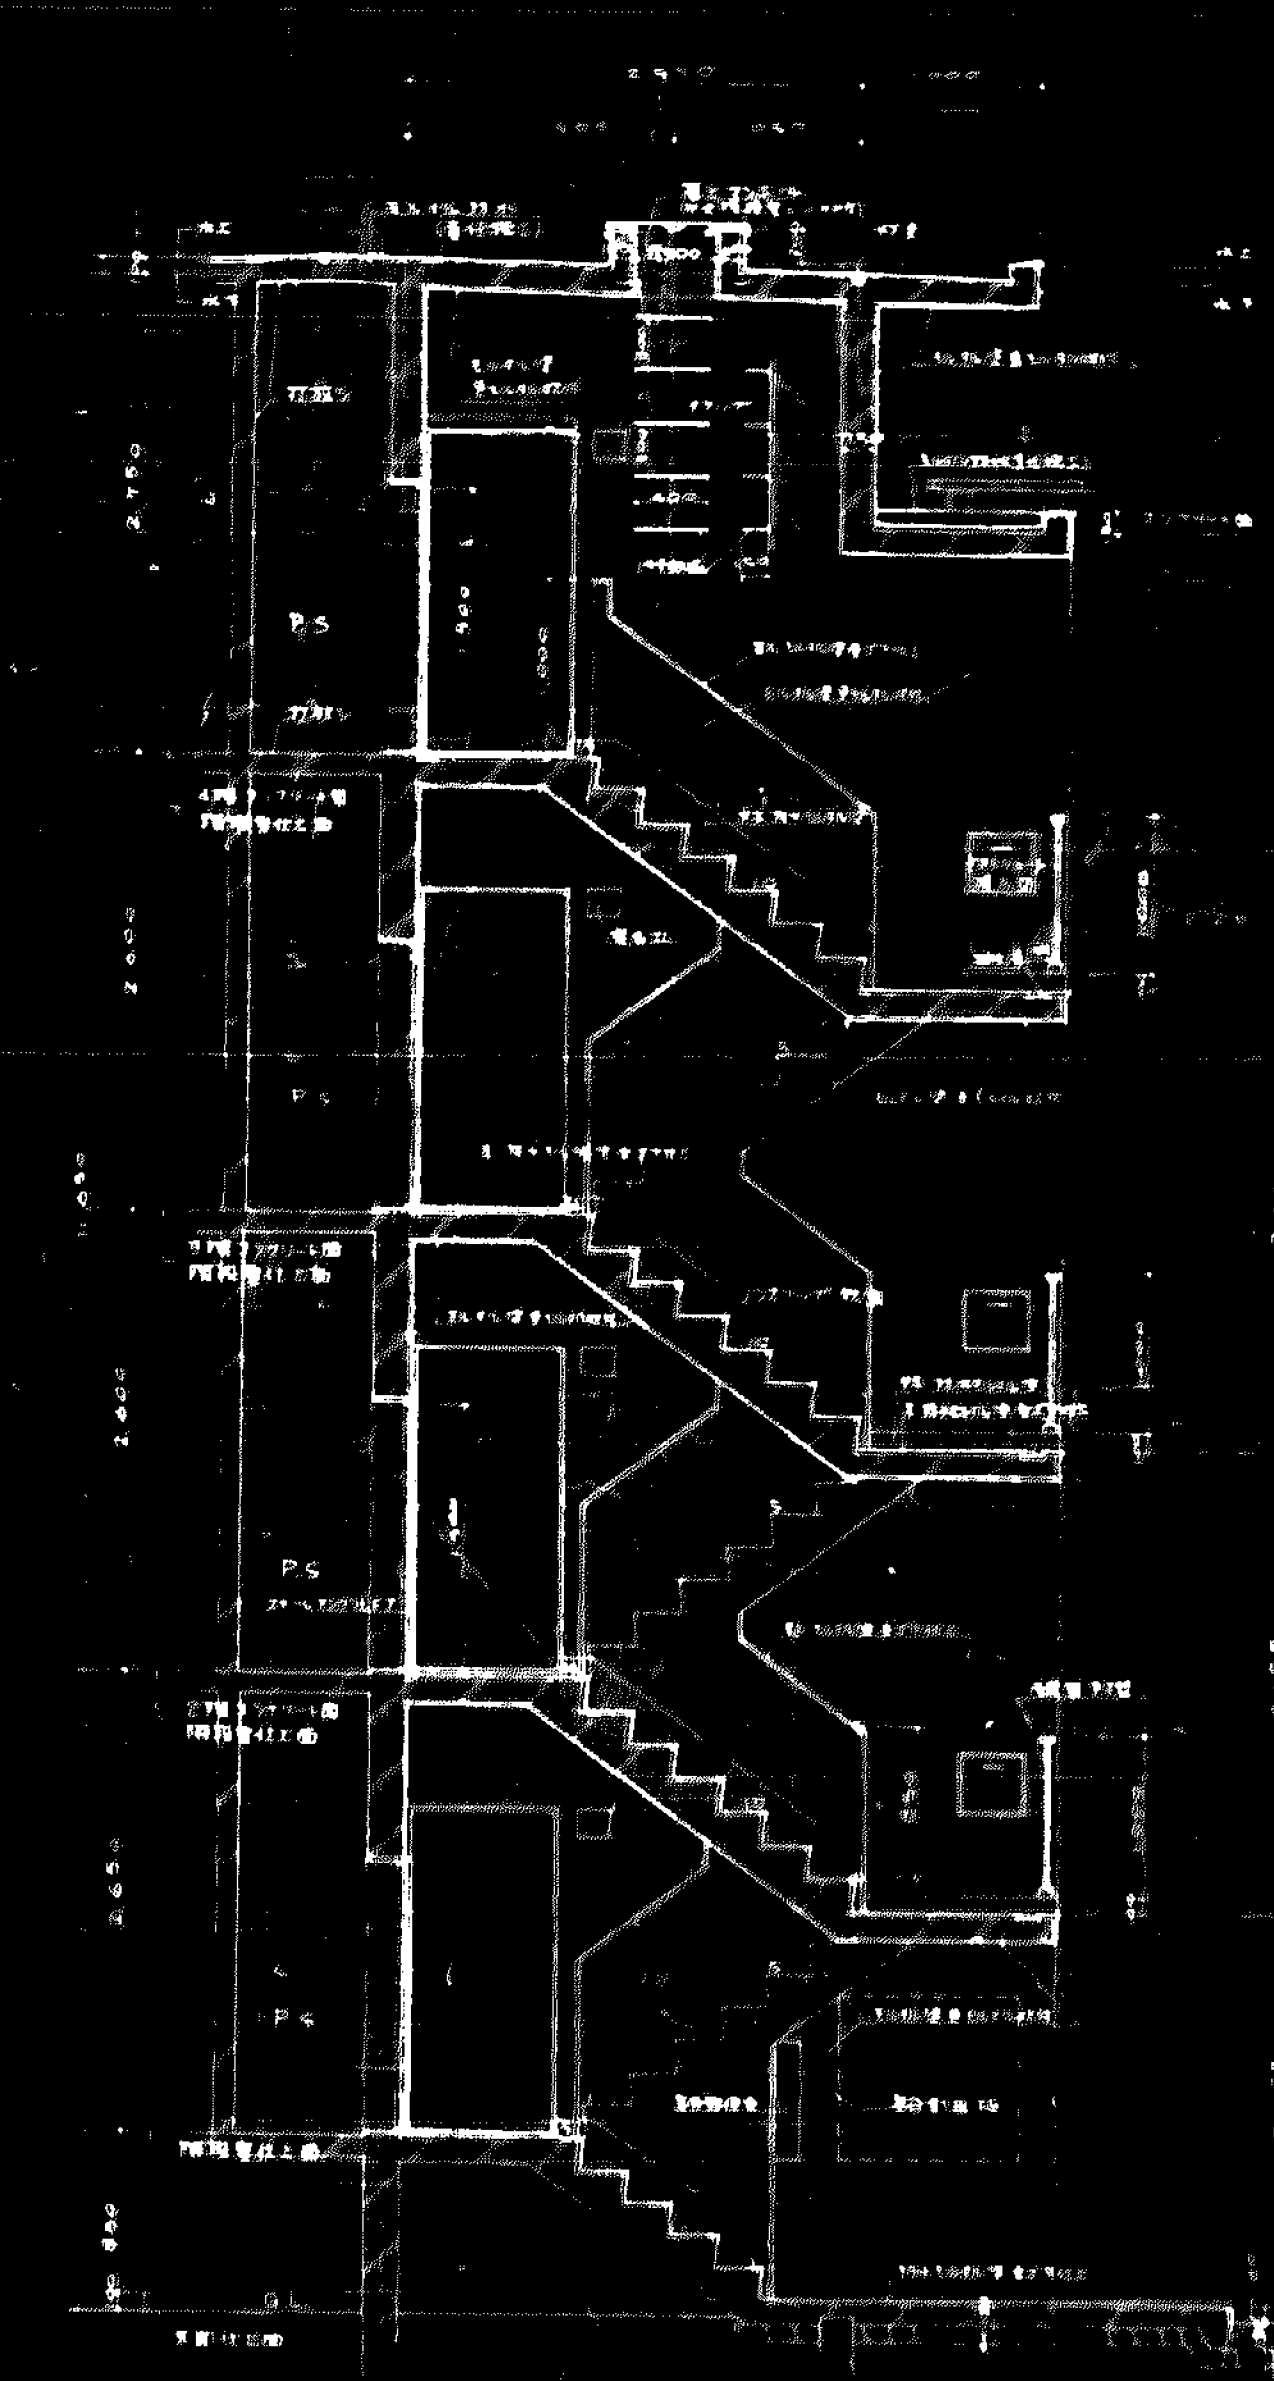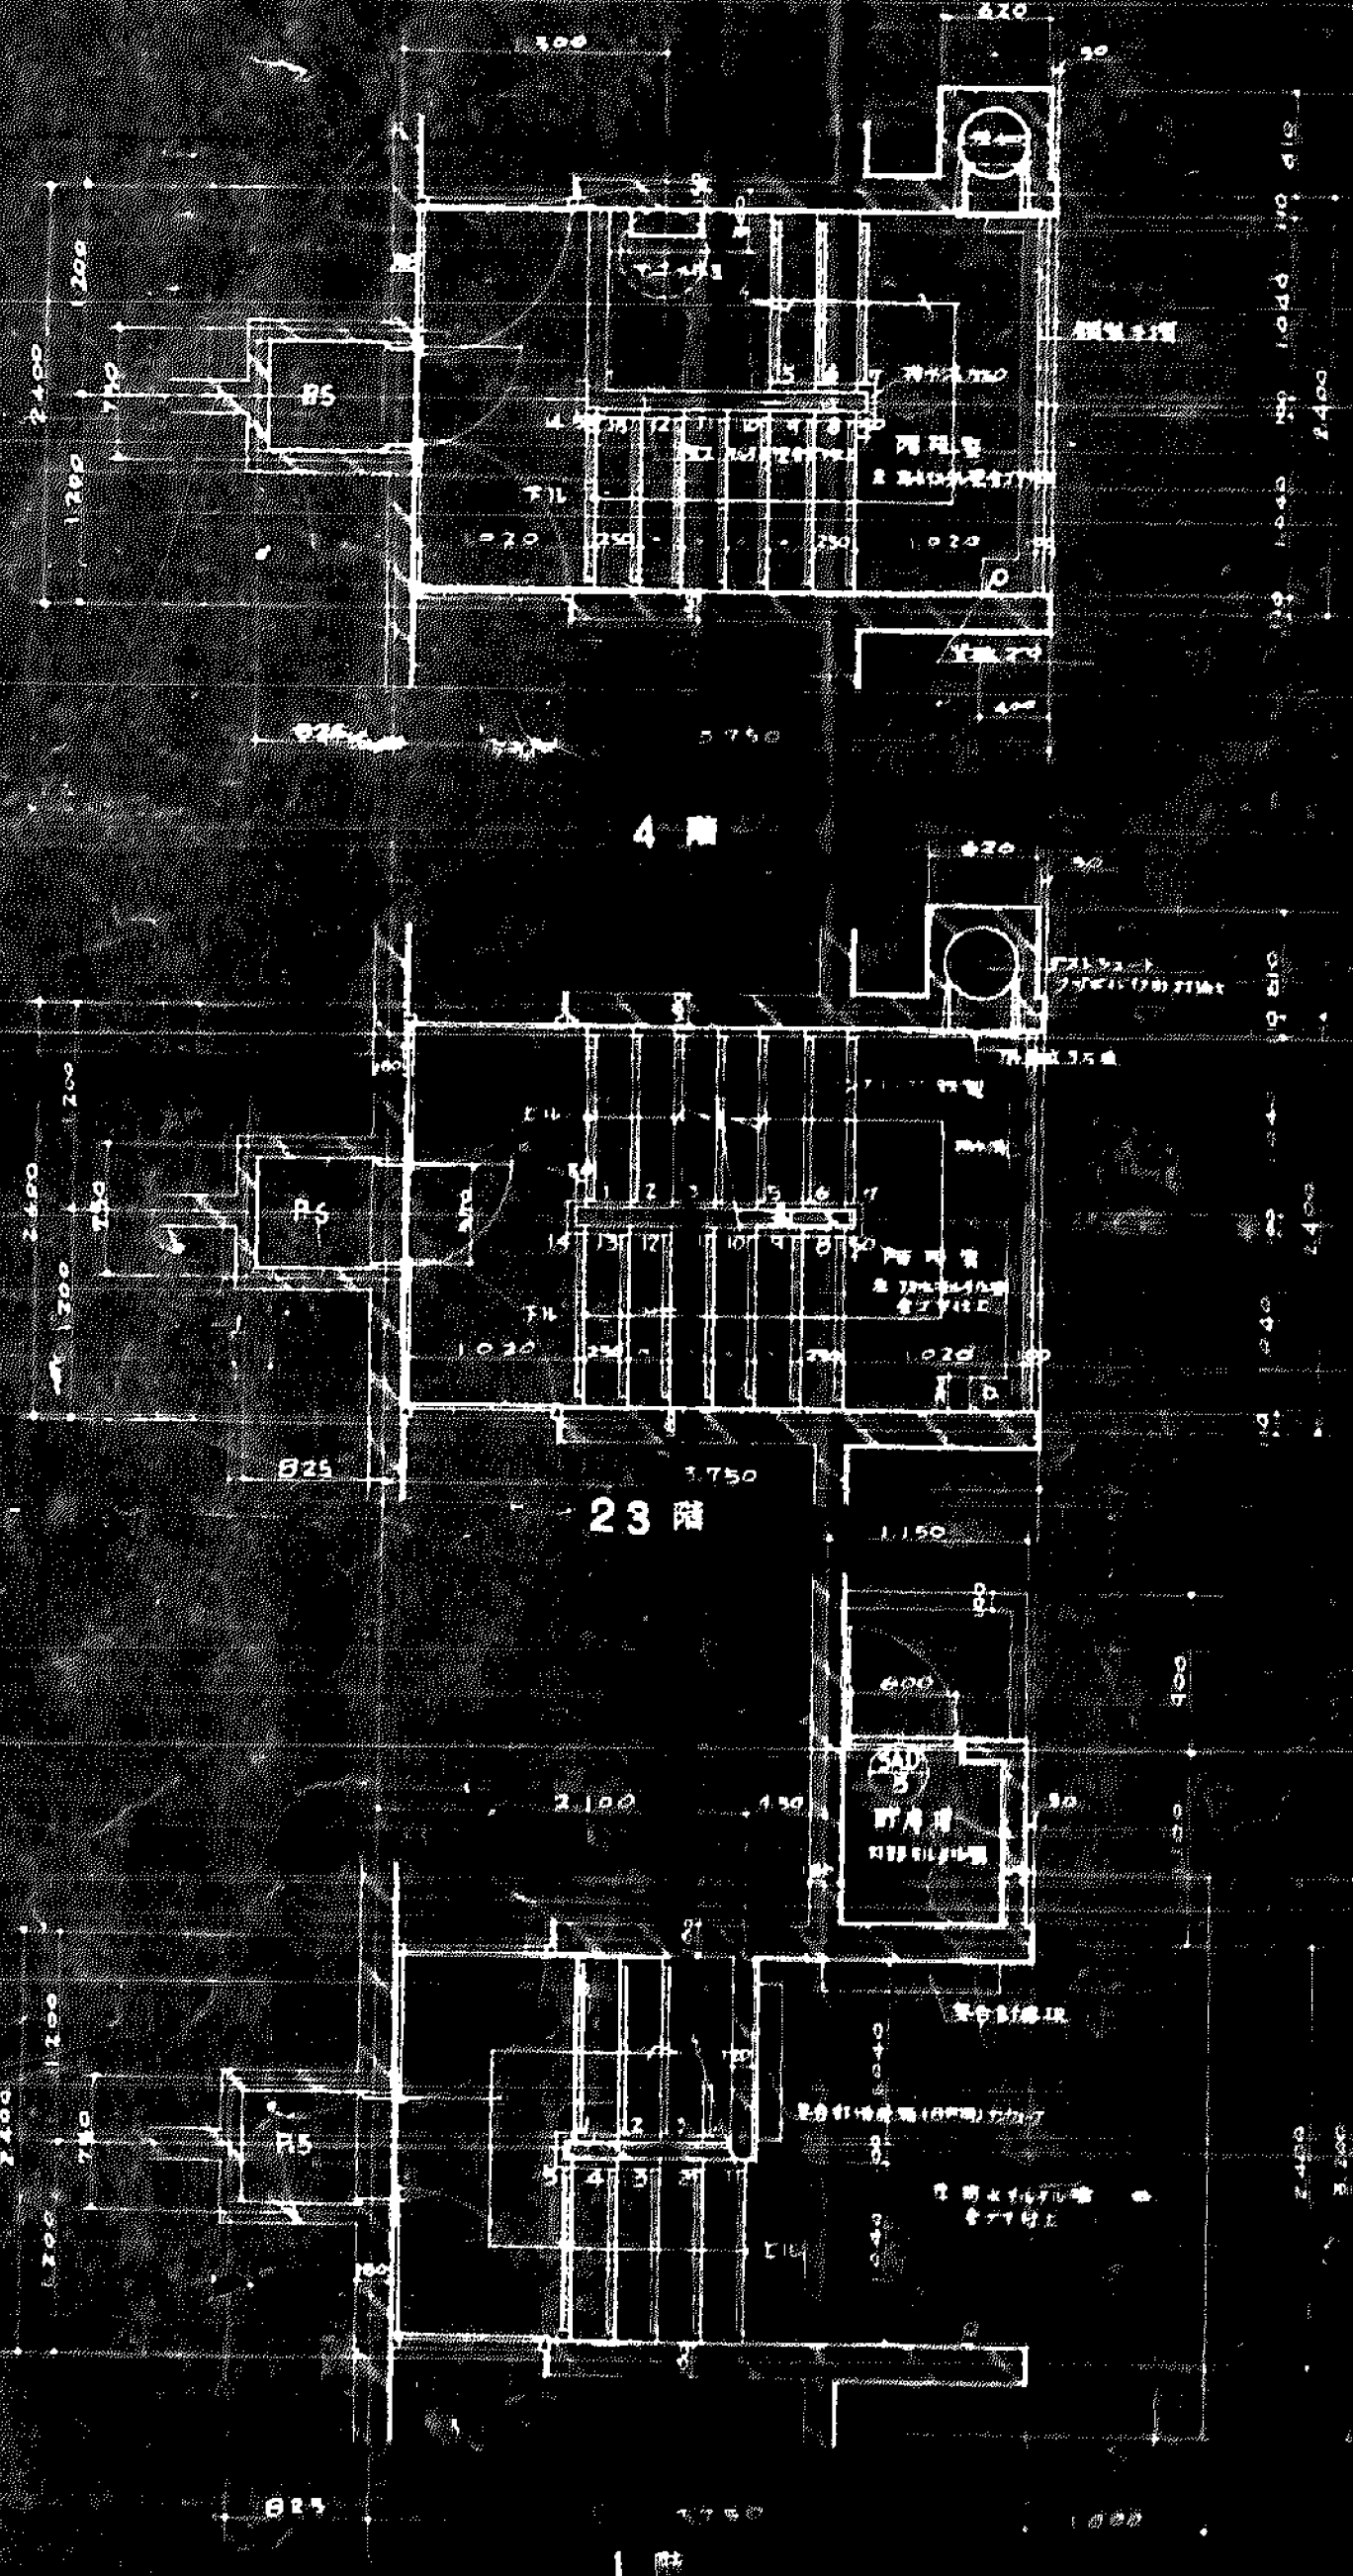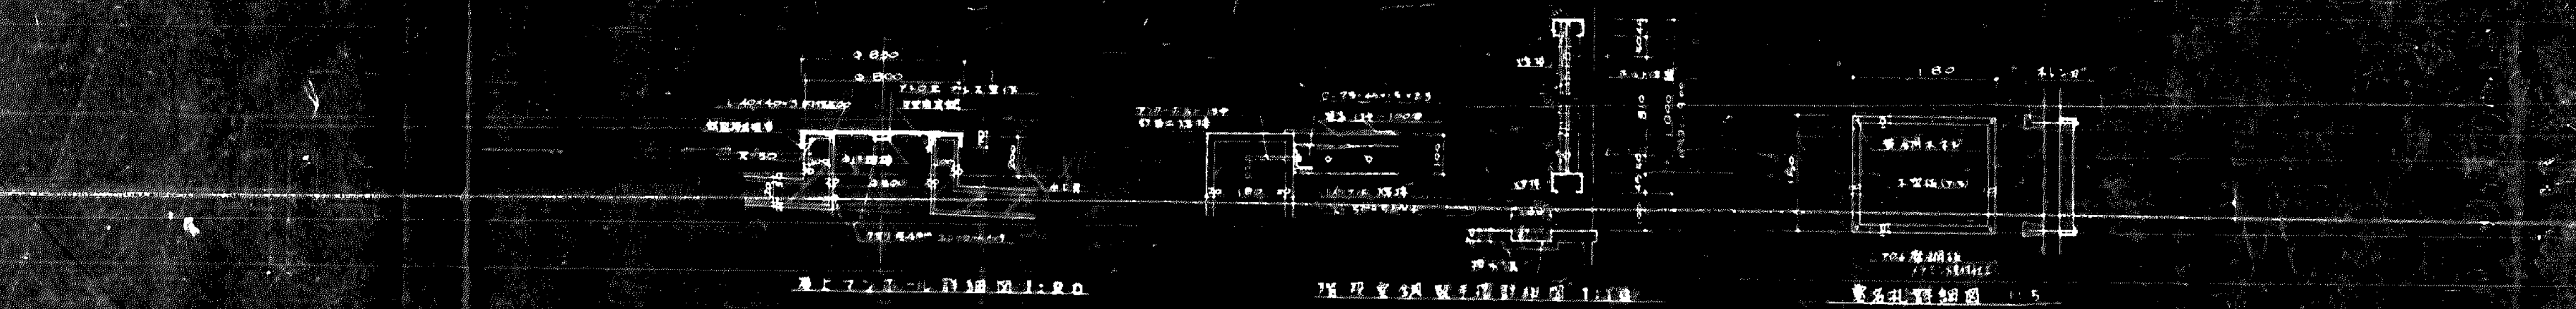


階段室平面詳図 1:4.0

階段室断面詳図 1:4.0

アトリウム断面詳図 1:4.0


| | | |
|------|---------------------------|------|
| 公営住宅 | 62C | 標準設計 |
| 種別 | 階段室詳細図 | |
| 設計 | 建設省住宅局住宅建設課
野生田建築設計事務所 | |
| トレス | 374 3 4 10 1 | 5 |

| | | | | | | | | | | | | | | |
|----|---|-------------|---|-----------|---|--------------|---|------------|---|------------|---|------------|---|-----------|
| 洗面 | ① | 水廻り (4.45坪) | ② | 居間 (6.4坪) | ③ | キッチン (4.45坪) | ④ | 寝室 (4.45坪) | ⑤ | 浴室 (4.45坪) | ⑥ | トイレ (1.1坪) | ⑦ | 玄関 (1.1坪) |
| 洗面 | ① | 水廻り (4.45坪) | ② | 居間 (6.4坪) | ③ | キッチン (4.45坪) | ④ | 寝室 (4.45坪) | ⑤ | 浴室 (4.45坪) | ⑥ | トイレ (1.1坪) | ⑦ | 玄関 (1.1坪) |
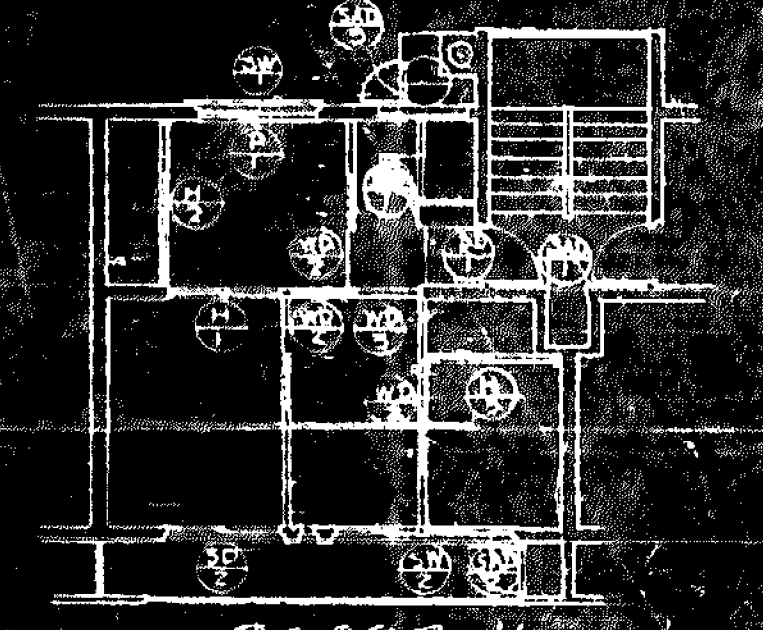


（註記）
建具・設備は、標準仕様を基本とし、必要に応じて変更可能。
標準仕様は、別途資料を参照。


| | | | | | | | | | | | | | | |
|----|---|-------------|---|-----------|---|--------------|---|------------|---|------------|---|------------|---|-----------|
| 洗面 | ① | 水廻り (4.45坪) | ② | 居間 (6.4坪) | ③ | キッチン (4.45坪) | ④ | 寝室 (4.45坪) | ⑤ | 浴室 (4.45坪) | ⑥ | トイレ (1.1坪) | ⑦ | 玄関 (1.1坪) |
| 洗面 | ① | 水廻り (4.45坪) | ② | 居間 (6.4坪) | ③ | キッチン (4.45坪) | ④ | 寝室 (4.45坪) | ⑤ | 浴室 (4.45坪) | ⑥ | トイレ (1.1坪) | ⑦ | 玄関 (1.1坪) |
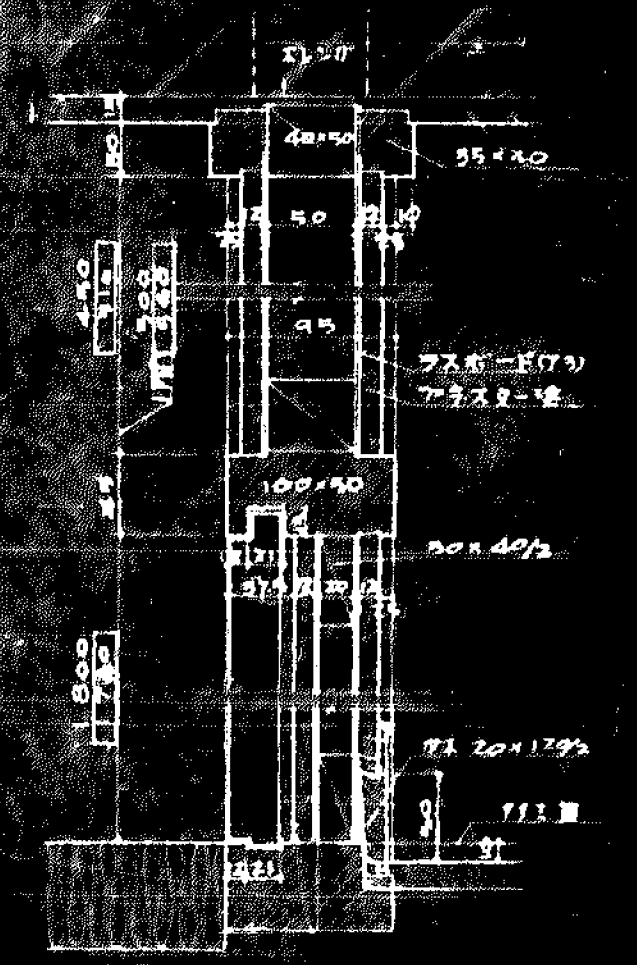


断面図

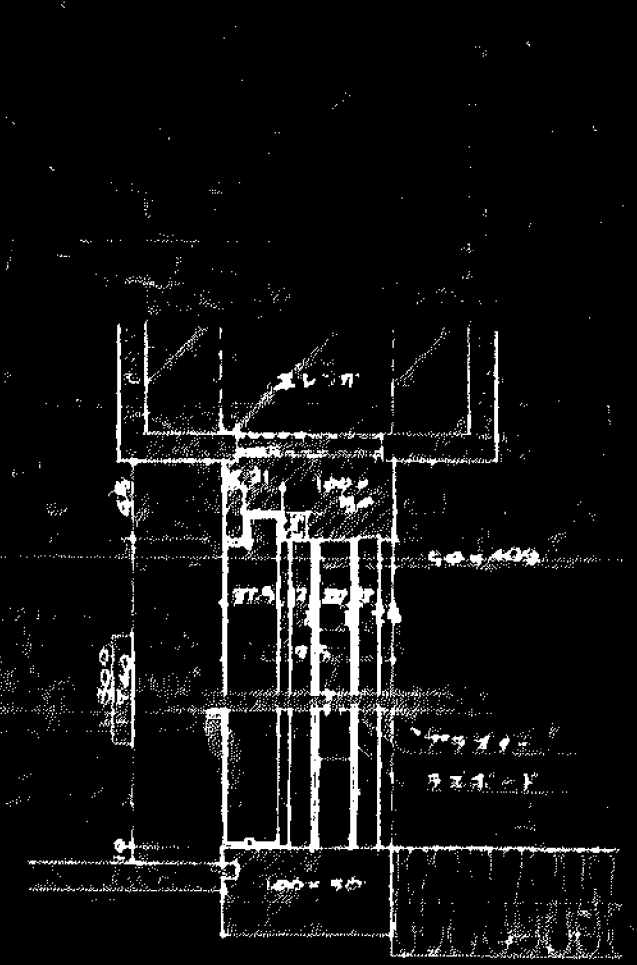


断面図

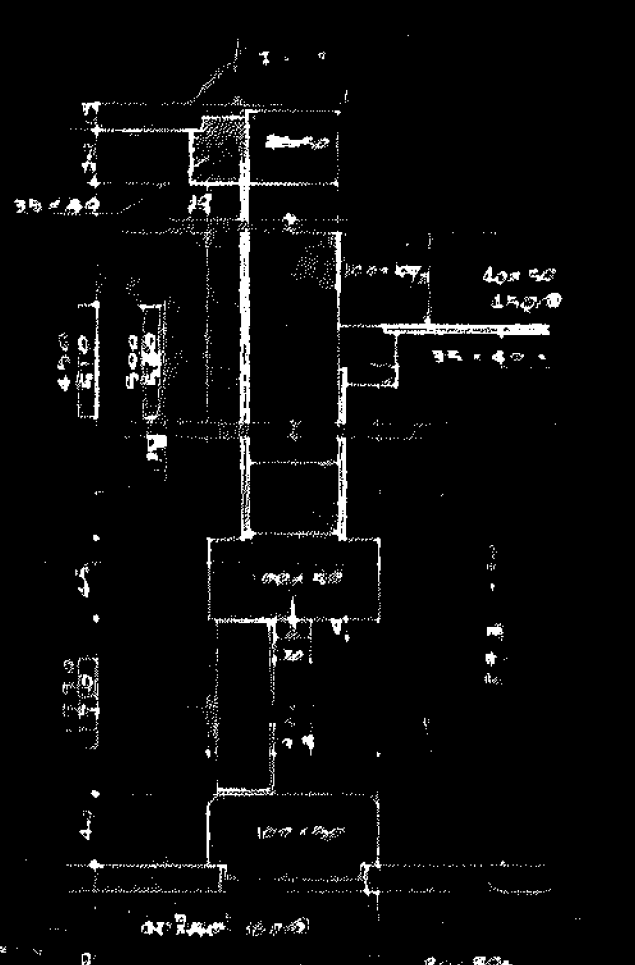


標準出入口詳細図

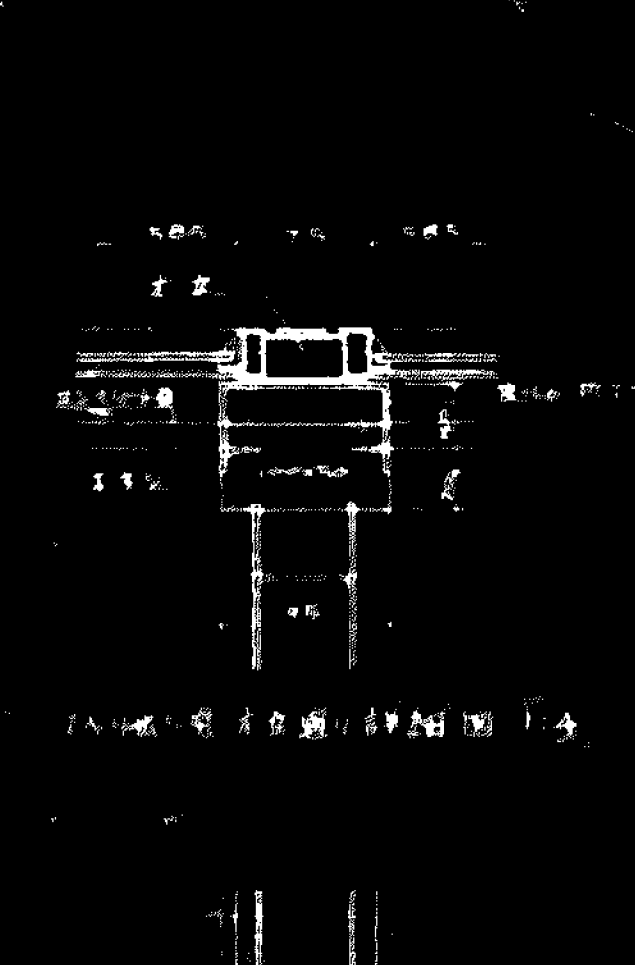


標準出入口詳細図

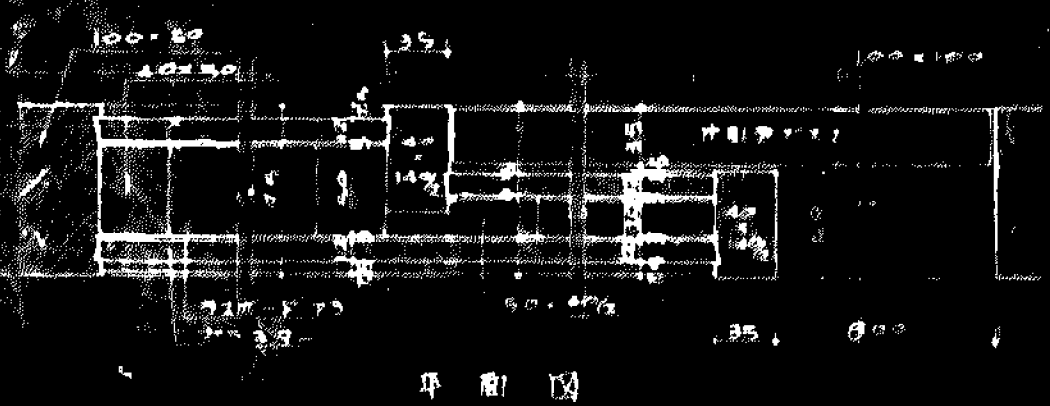

平面図

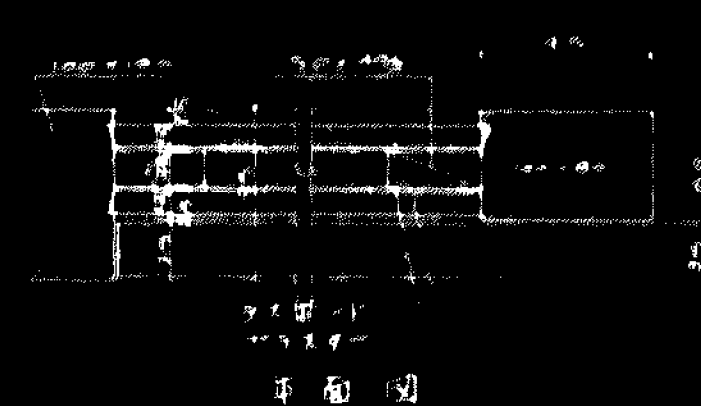


平面図



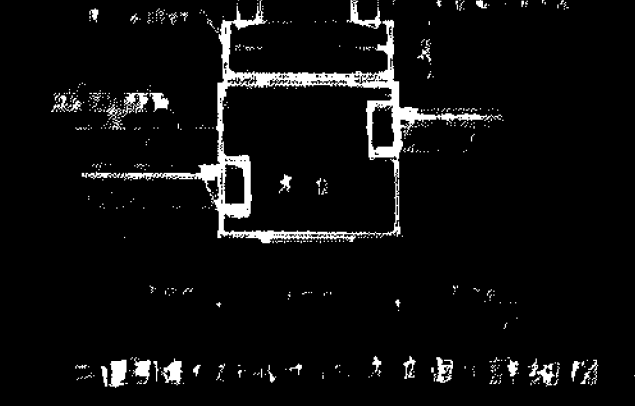


標準出入口詳細図




| | | |
|------|--------------------------|------|
| 公営住宅 | 62C | 標準設計 |
| 種別 | 標準設計 | 標準設計 |
| 設計 | 建設省住宅局住宅建設課
野生可重設計事務所 | 6 |

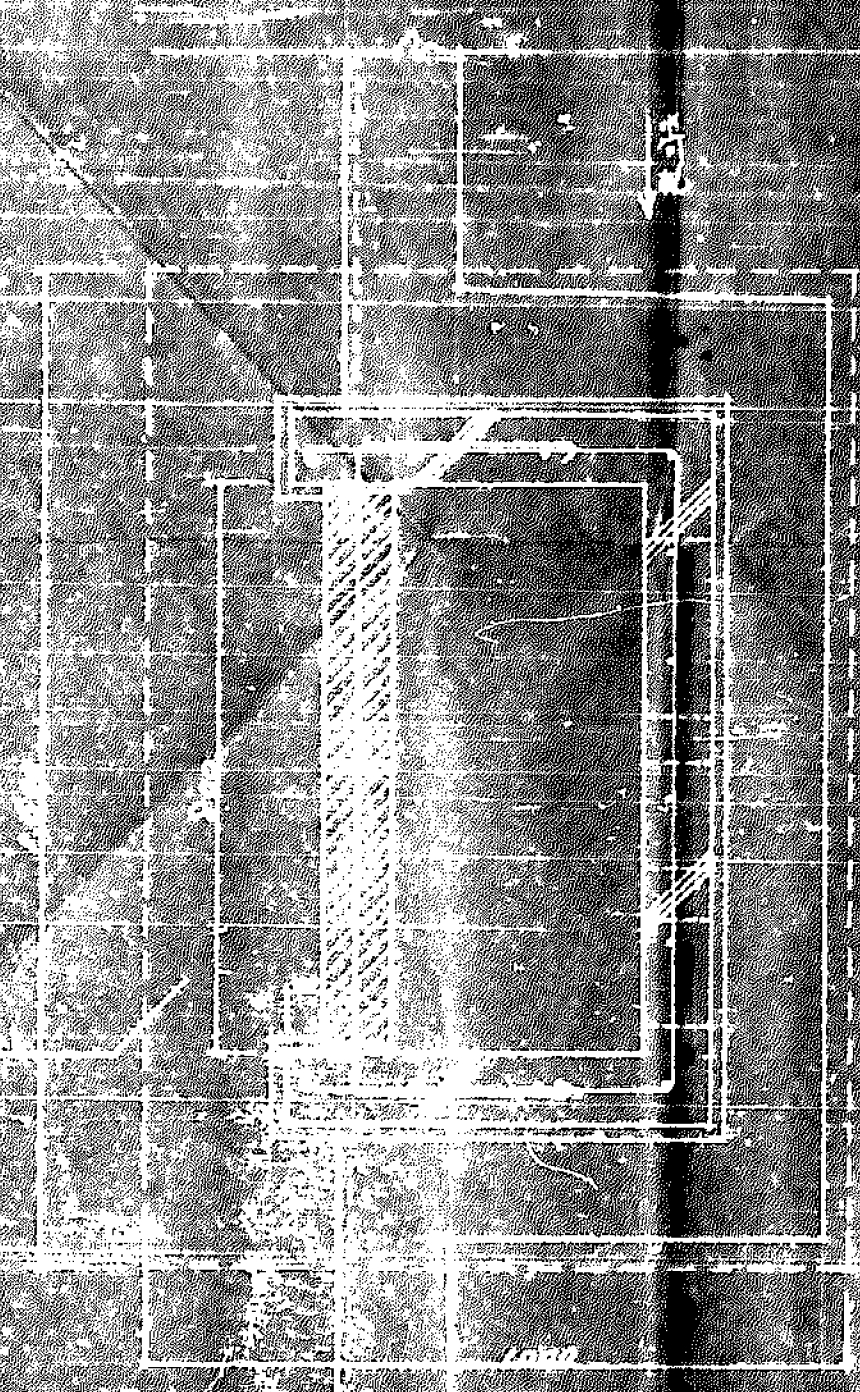

P-S 断面詳細 1/10

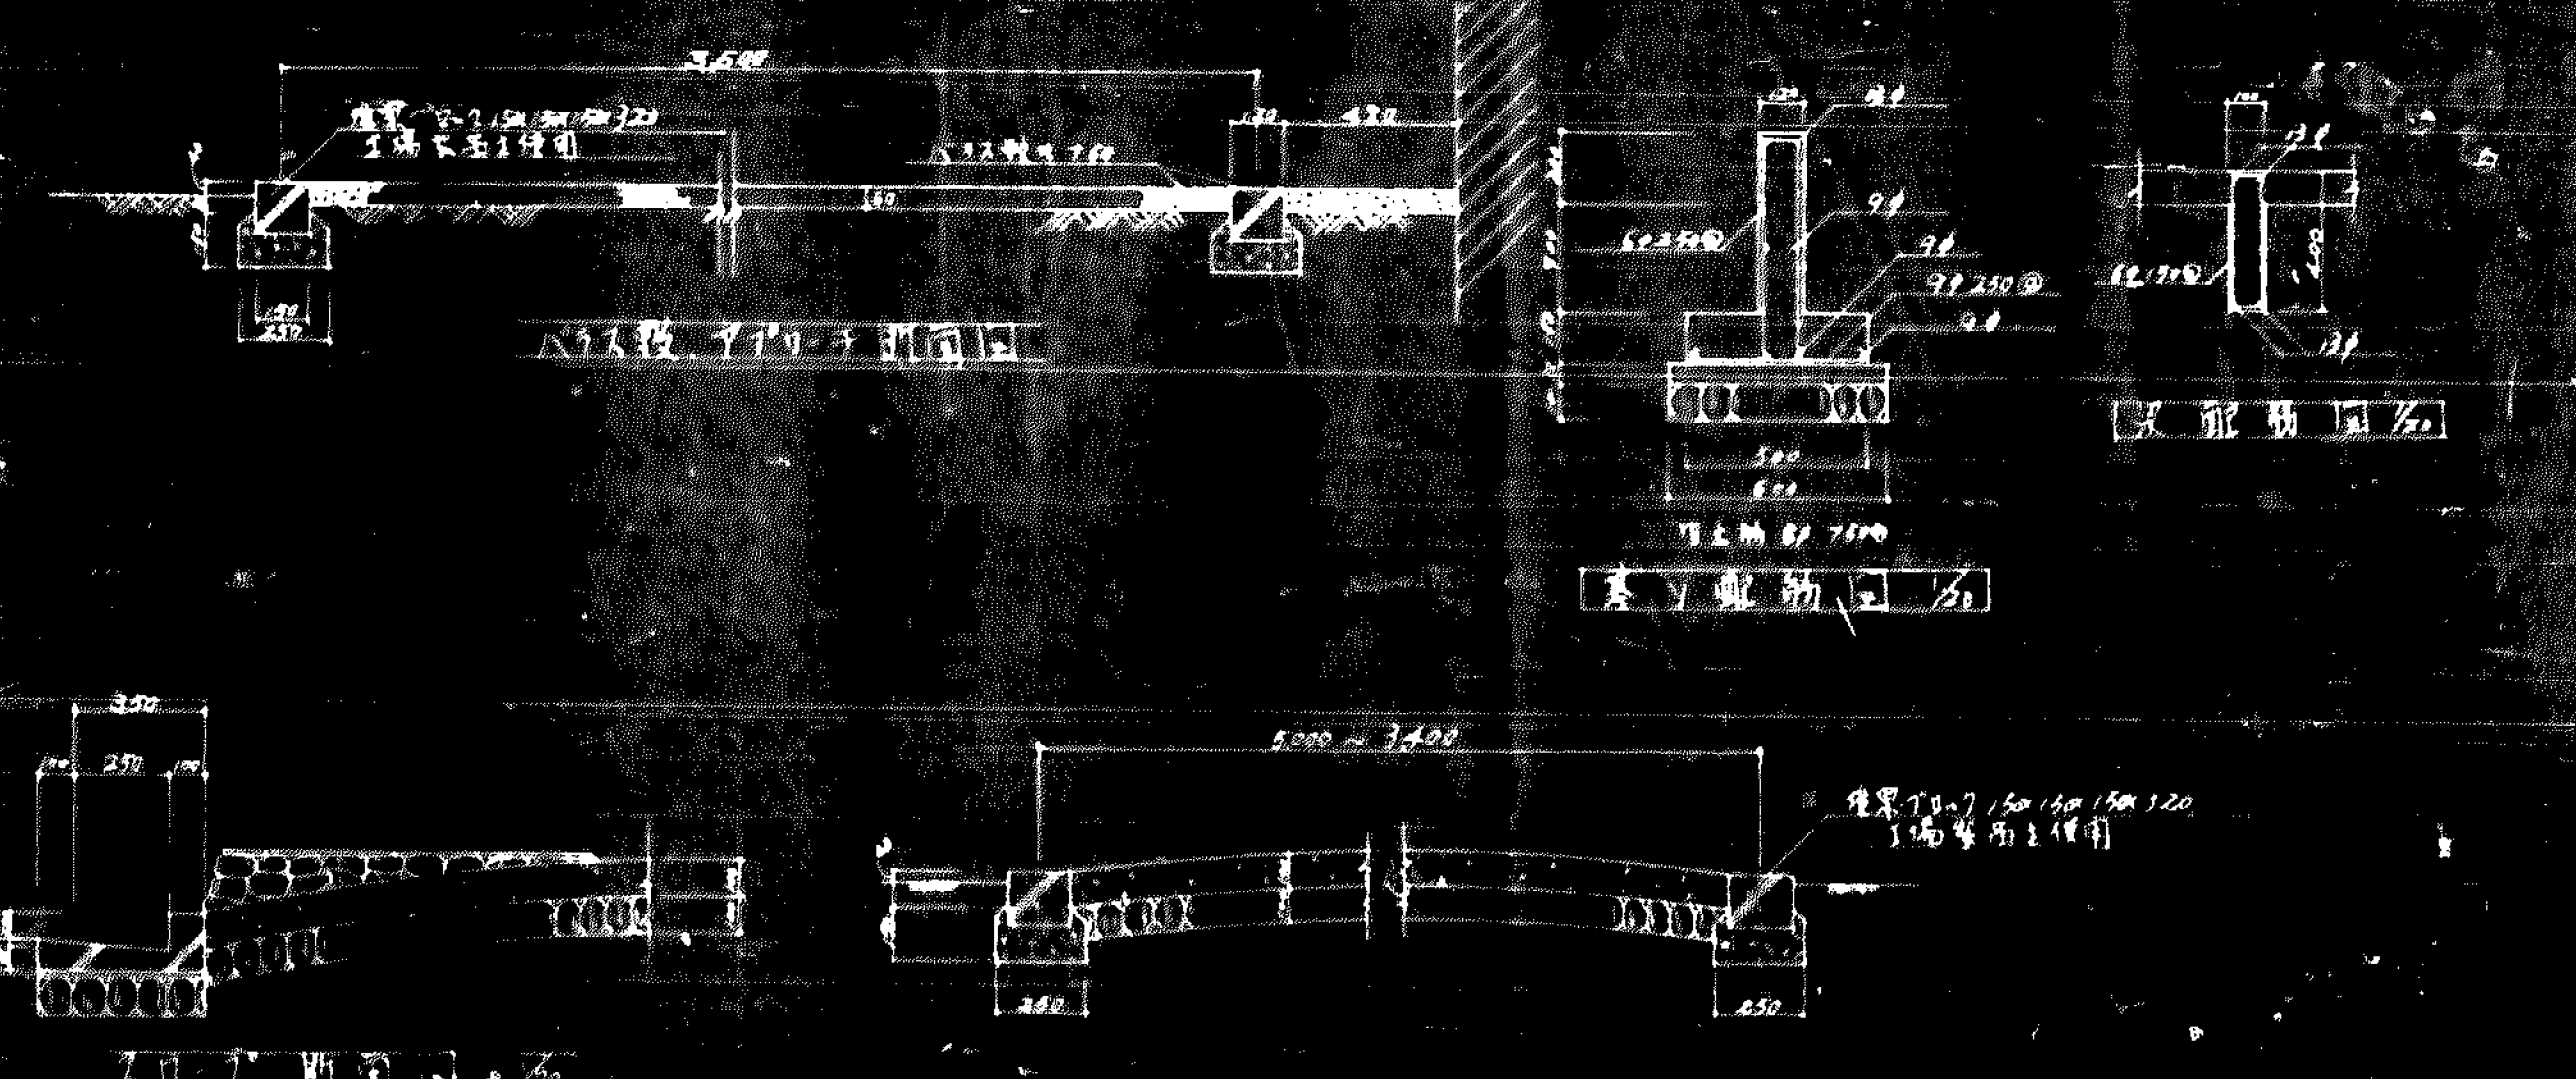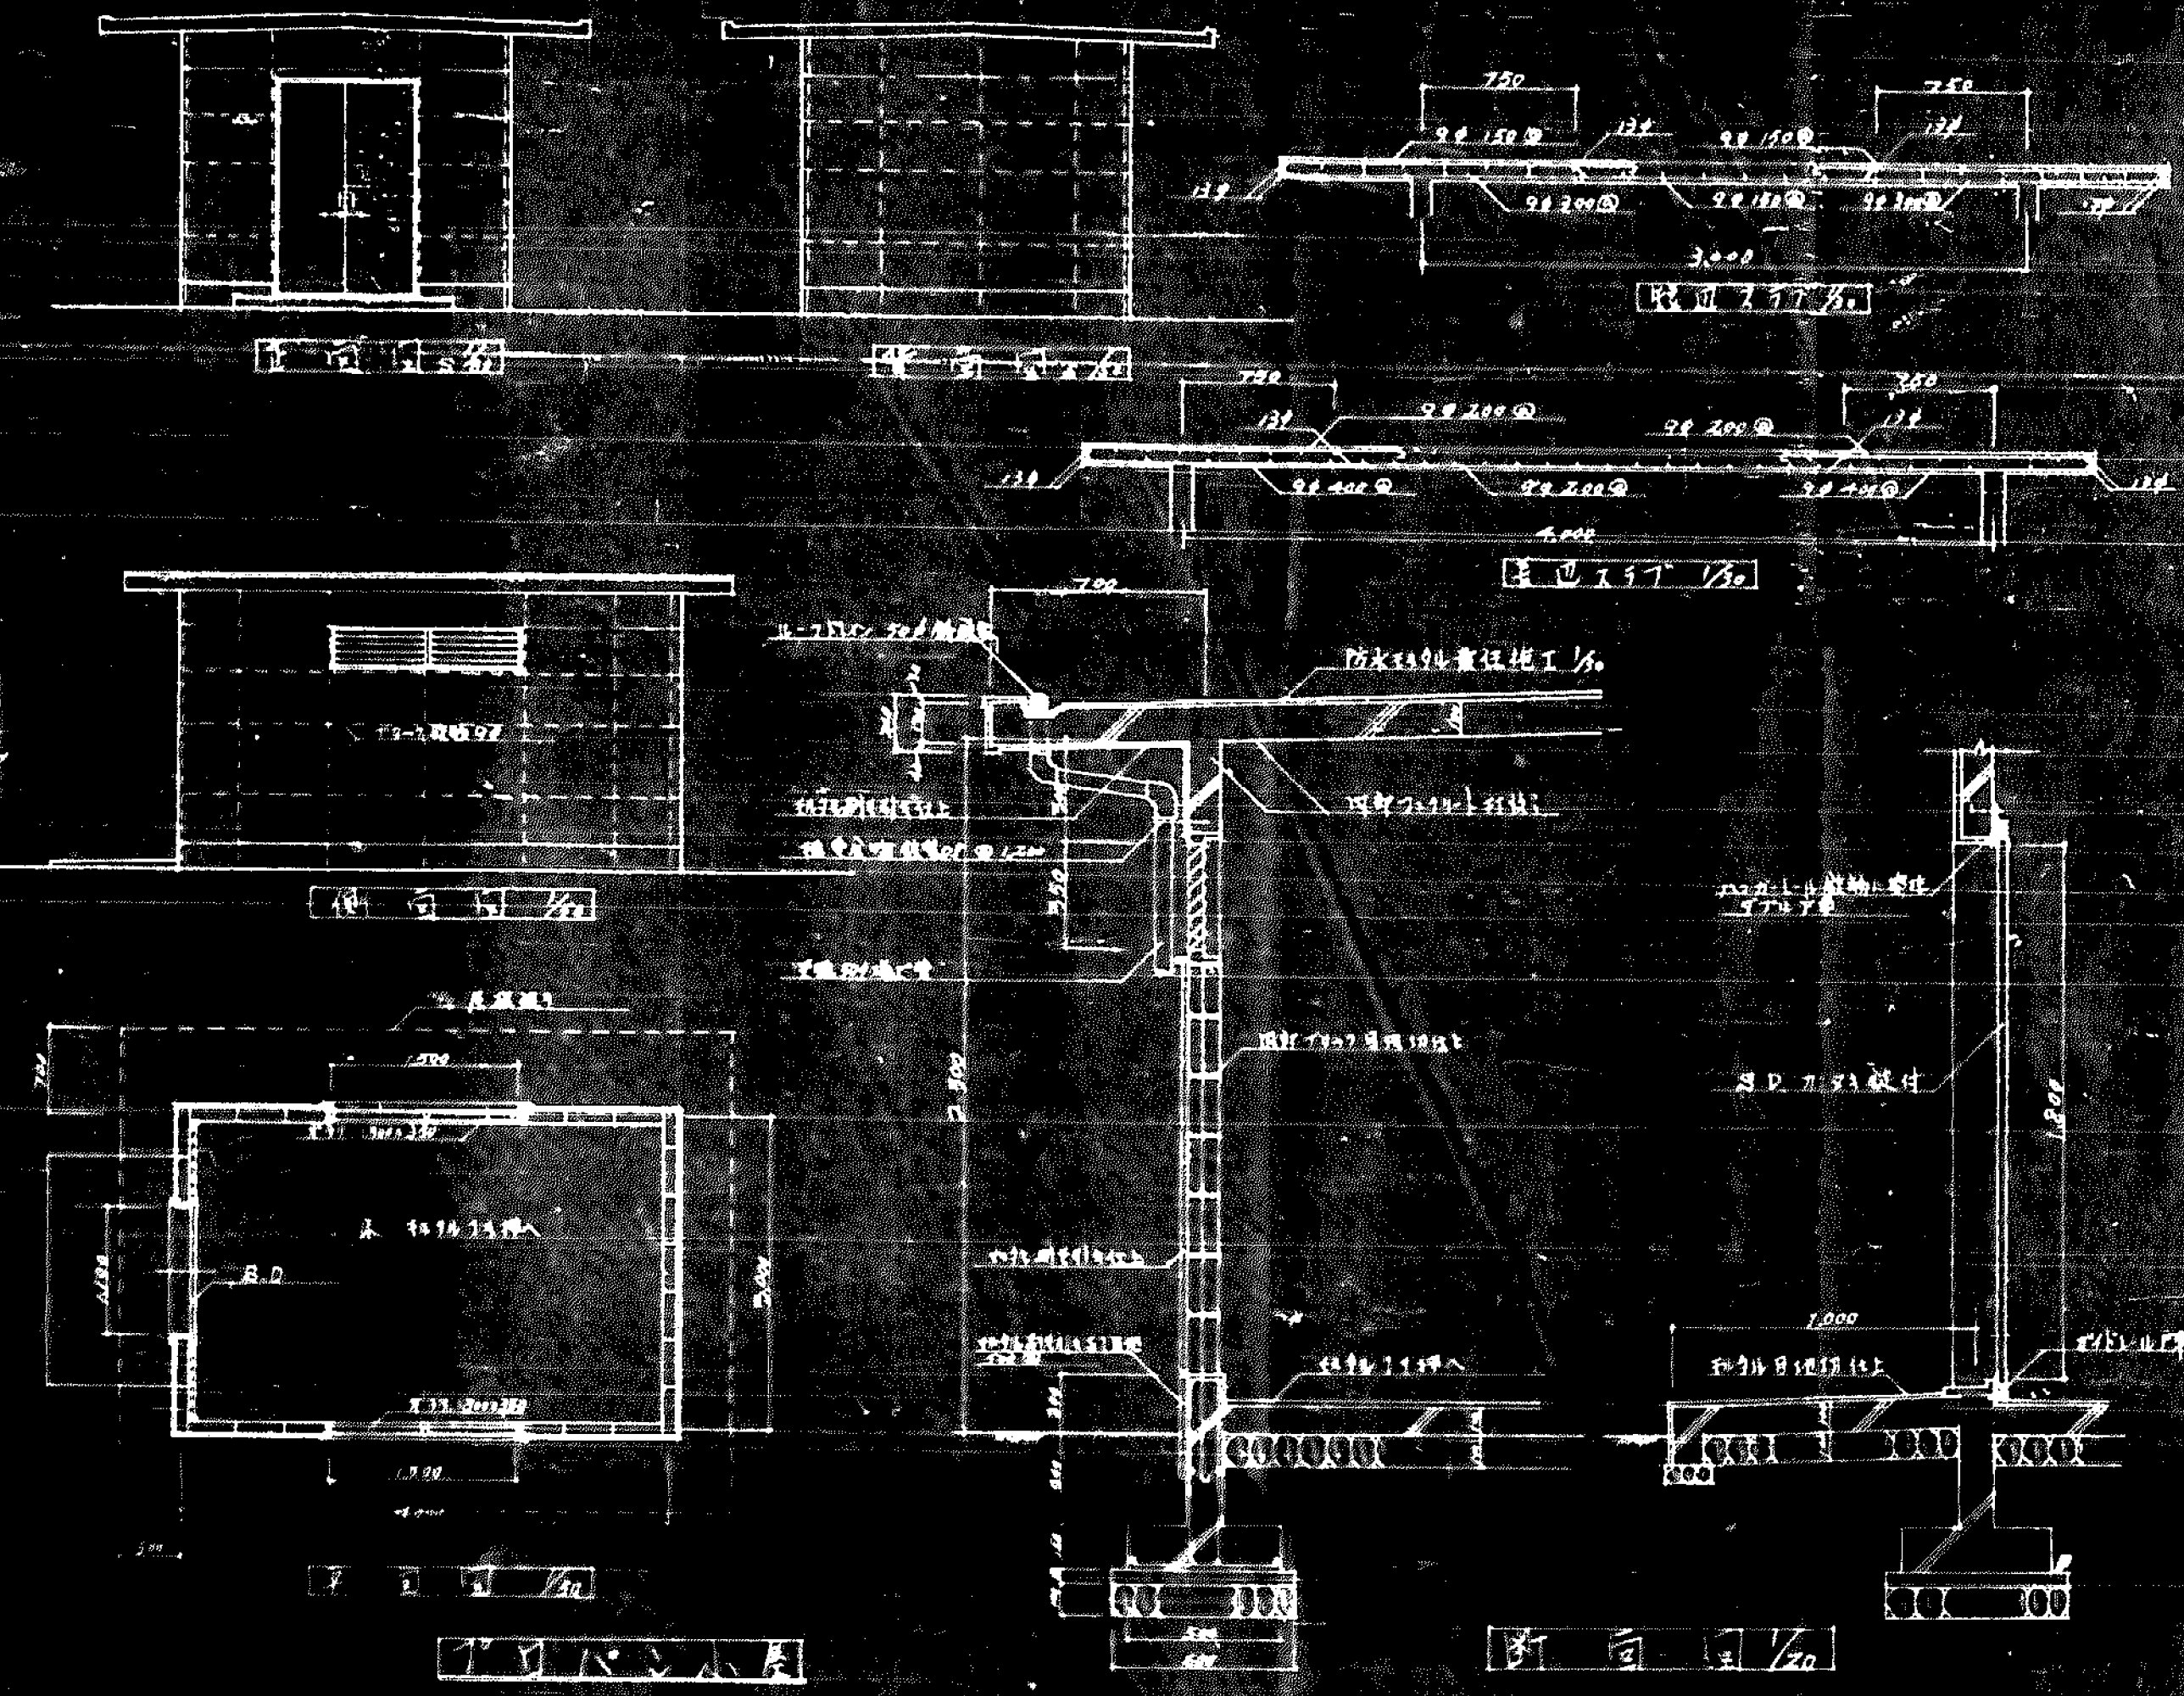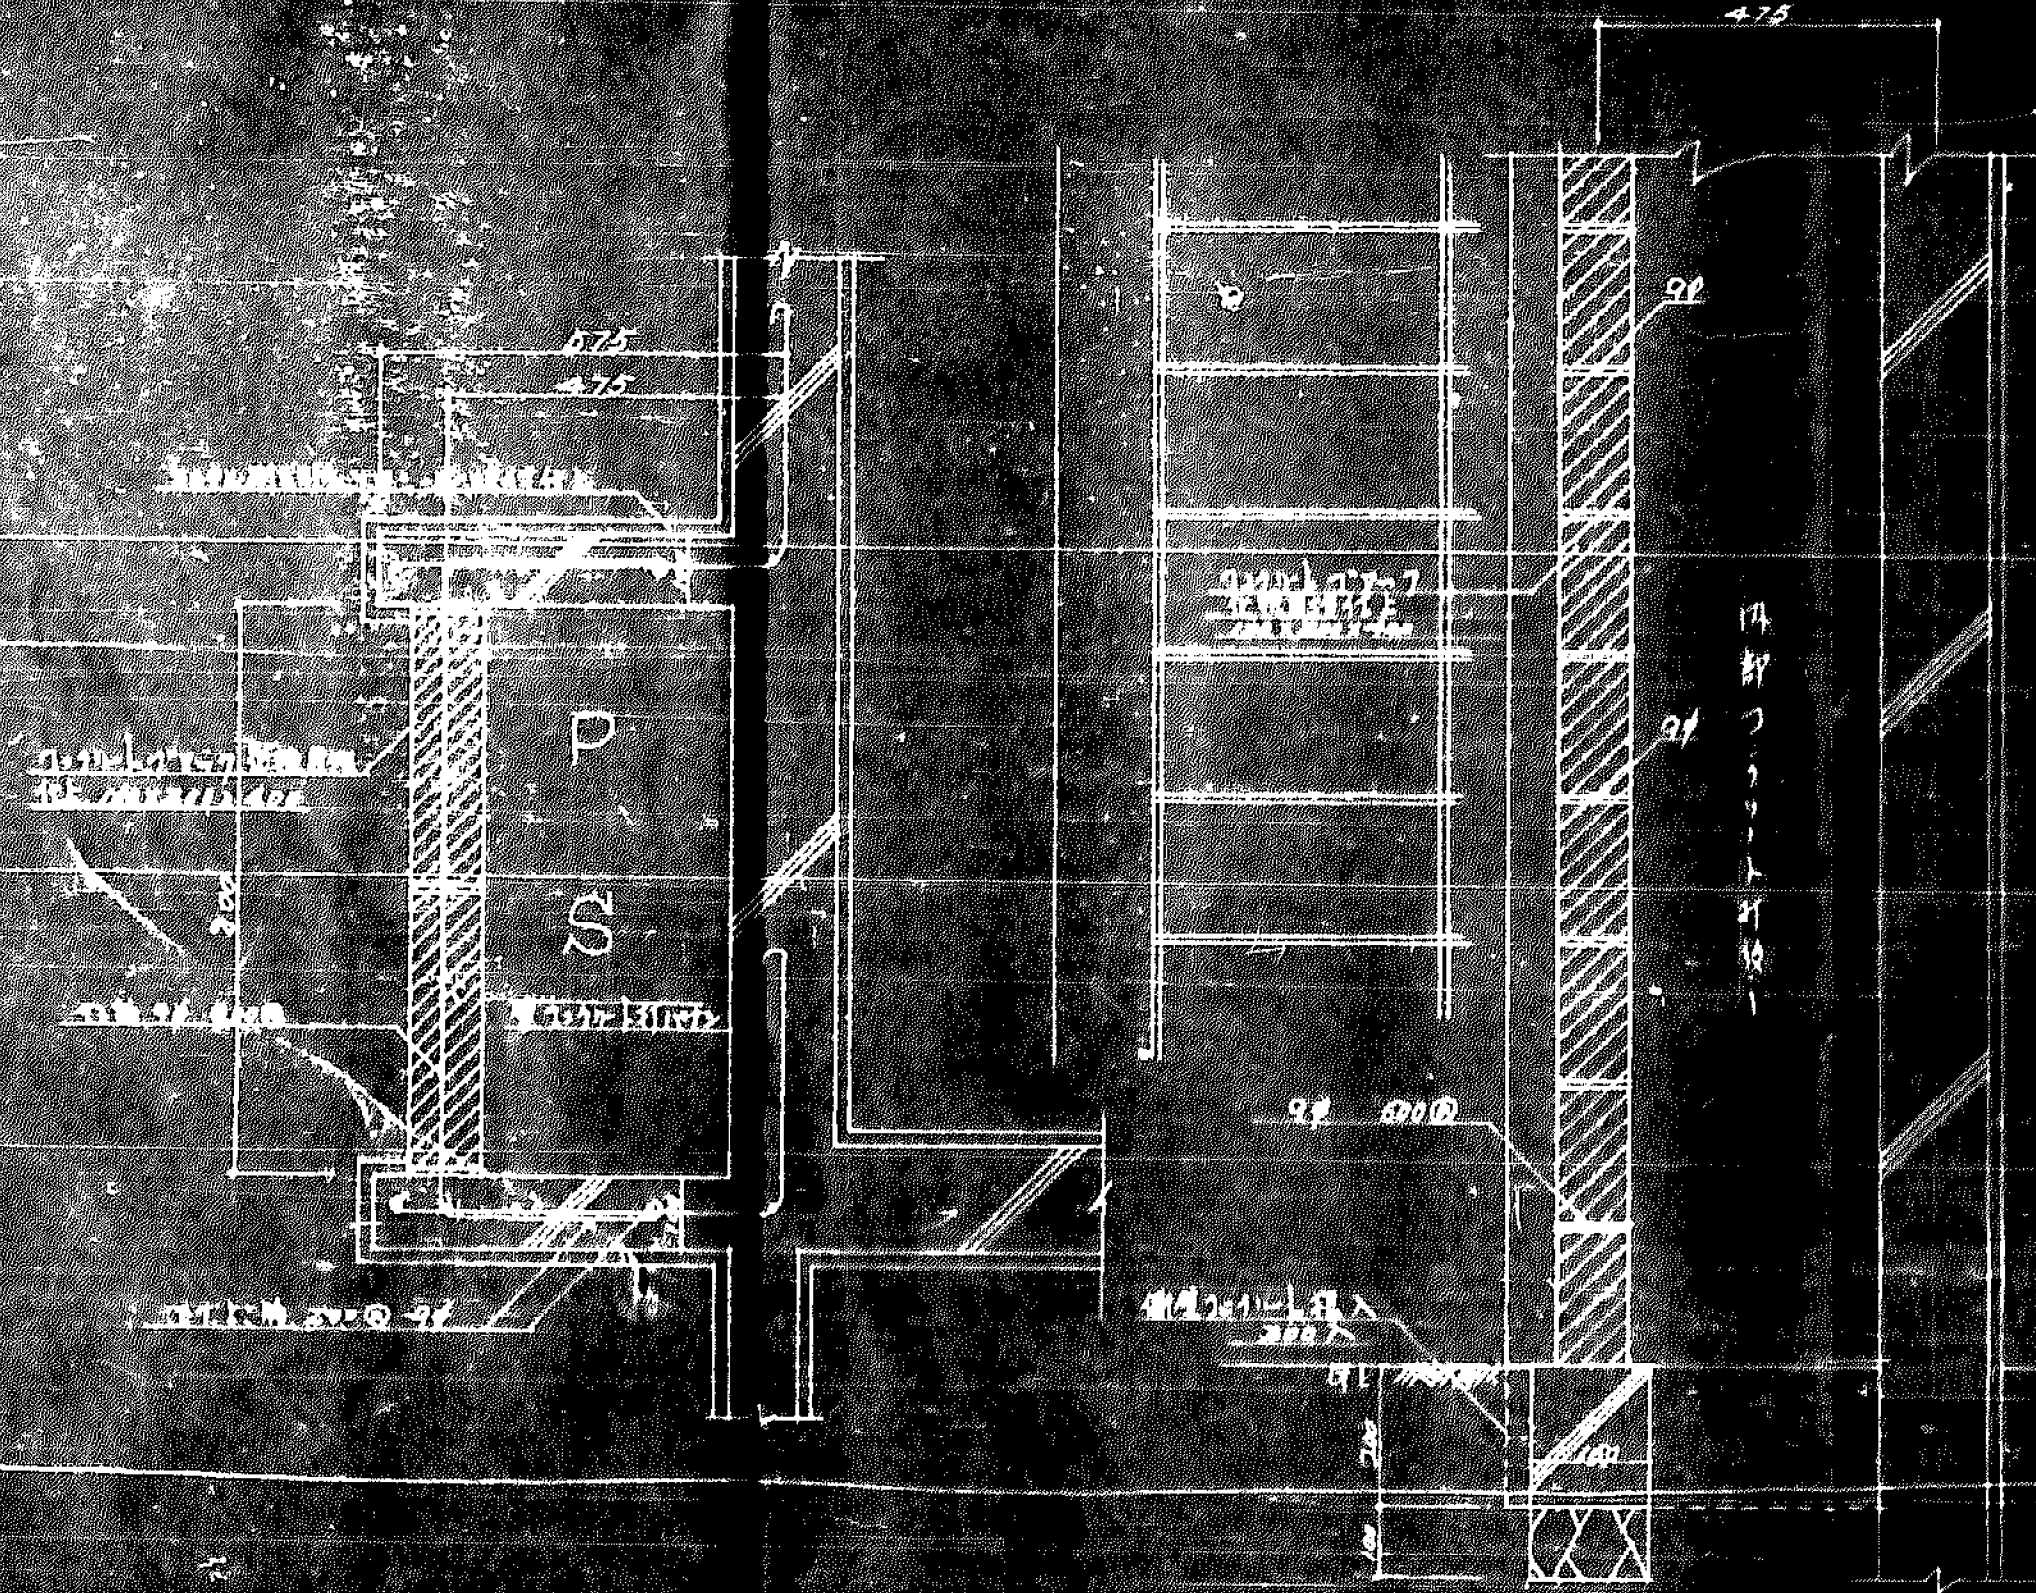


臺中市工務局(建築科)
臺中市建築工程處第一工程處 建築課 建築工務
P 断面詳細圖 700x200 小屋 S 1/10
臺中市建設部建築課
臺中市工務局(建築科)
臺中市建築工程處第一工程處 建築課 建築工務

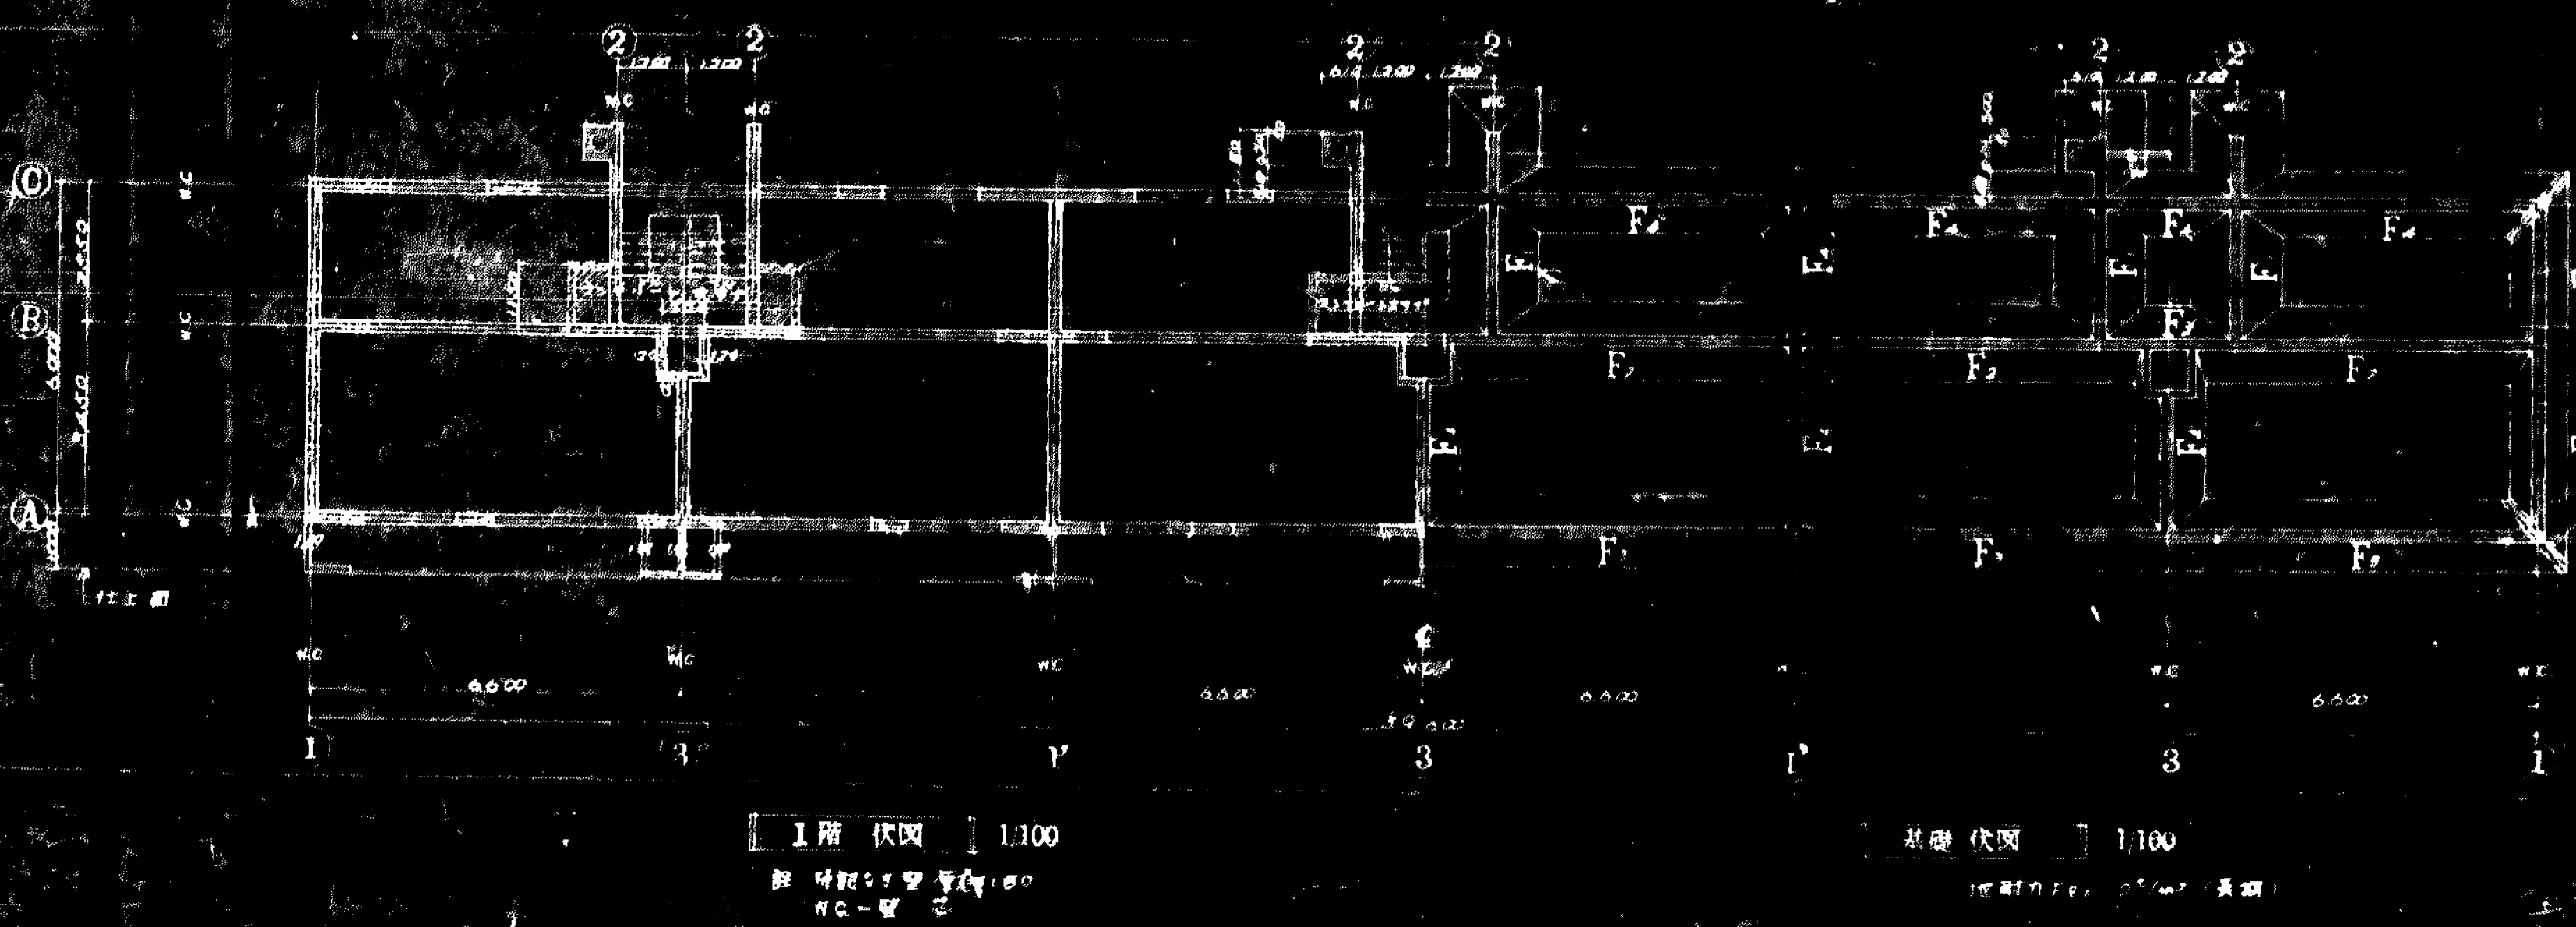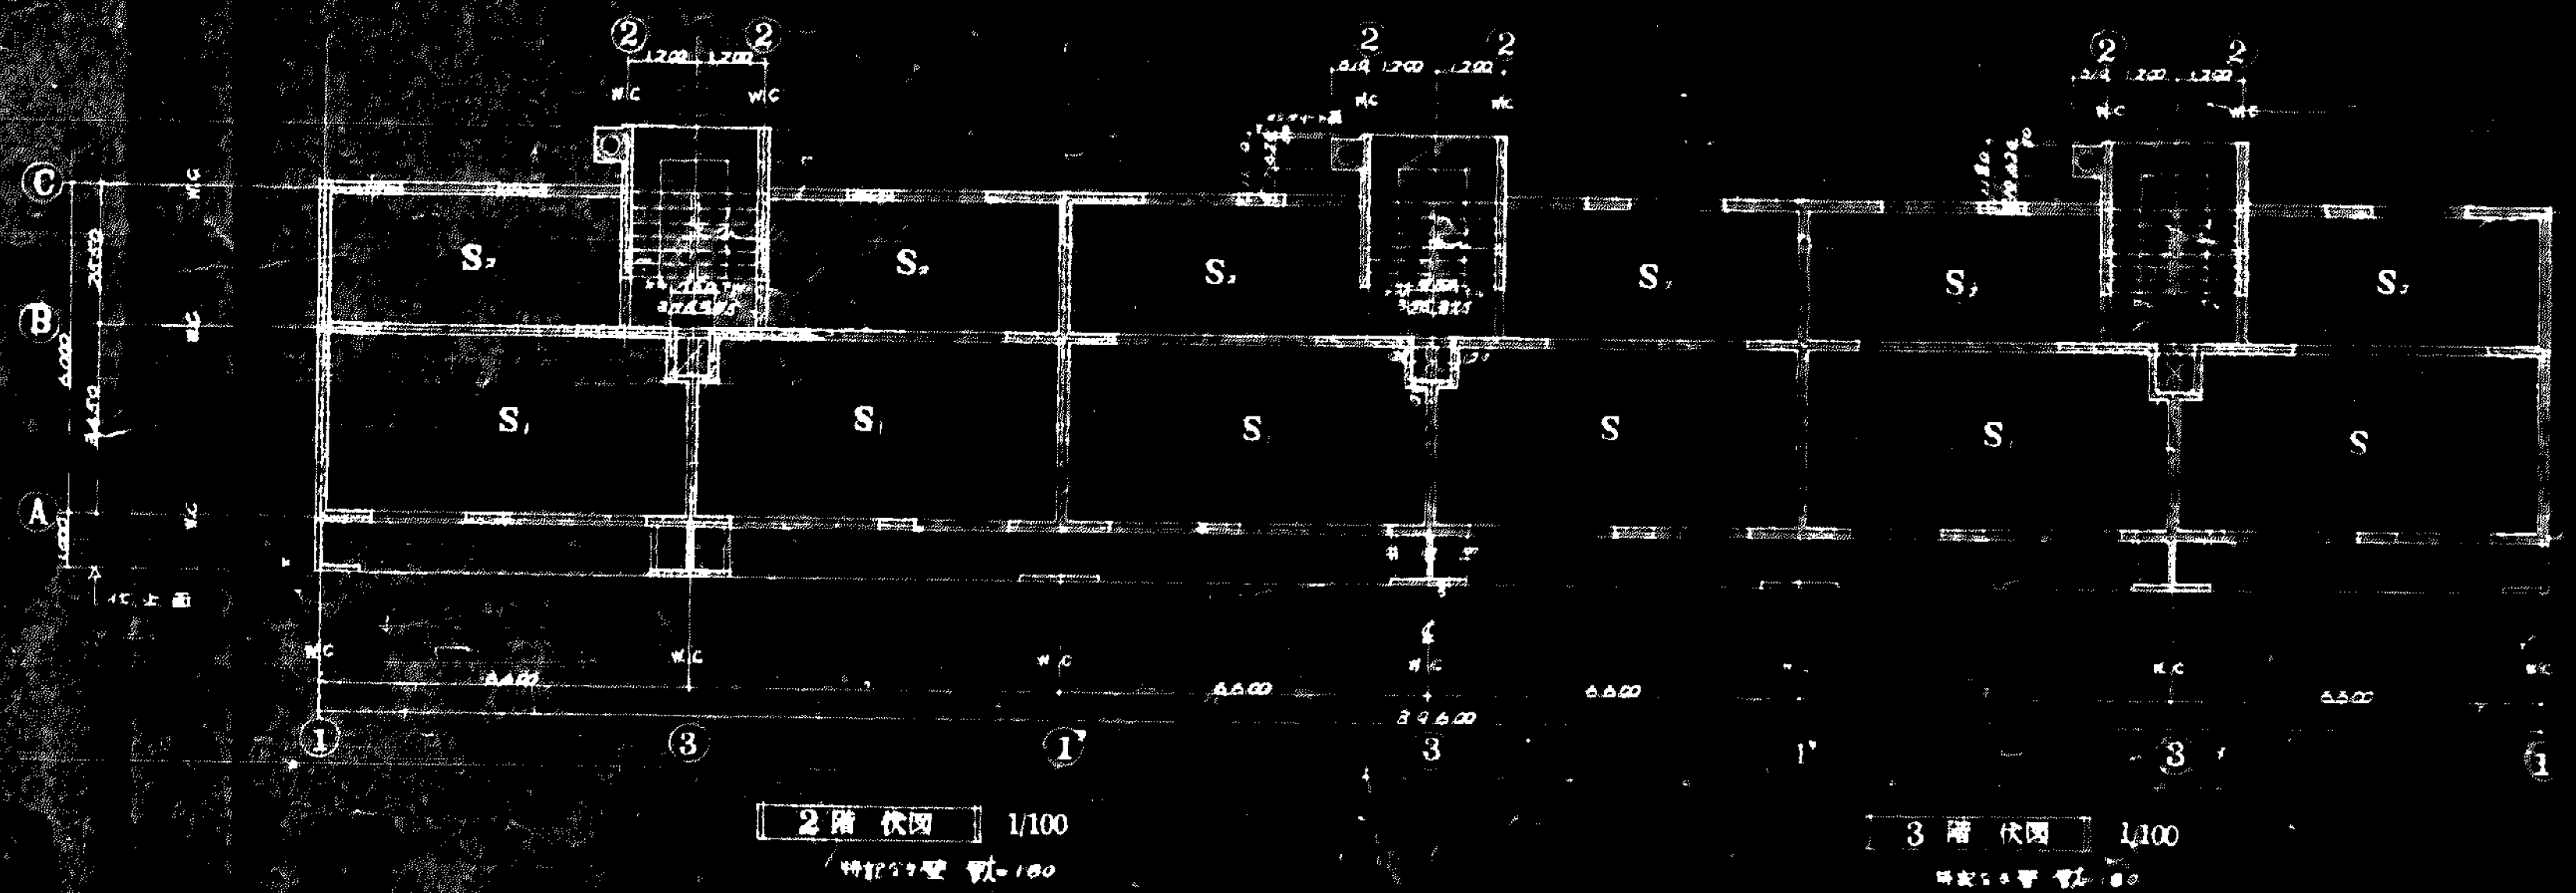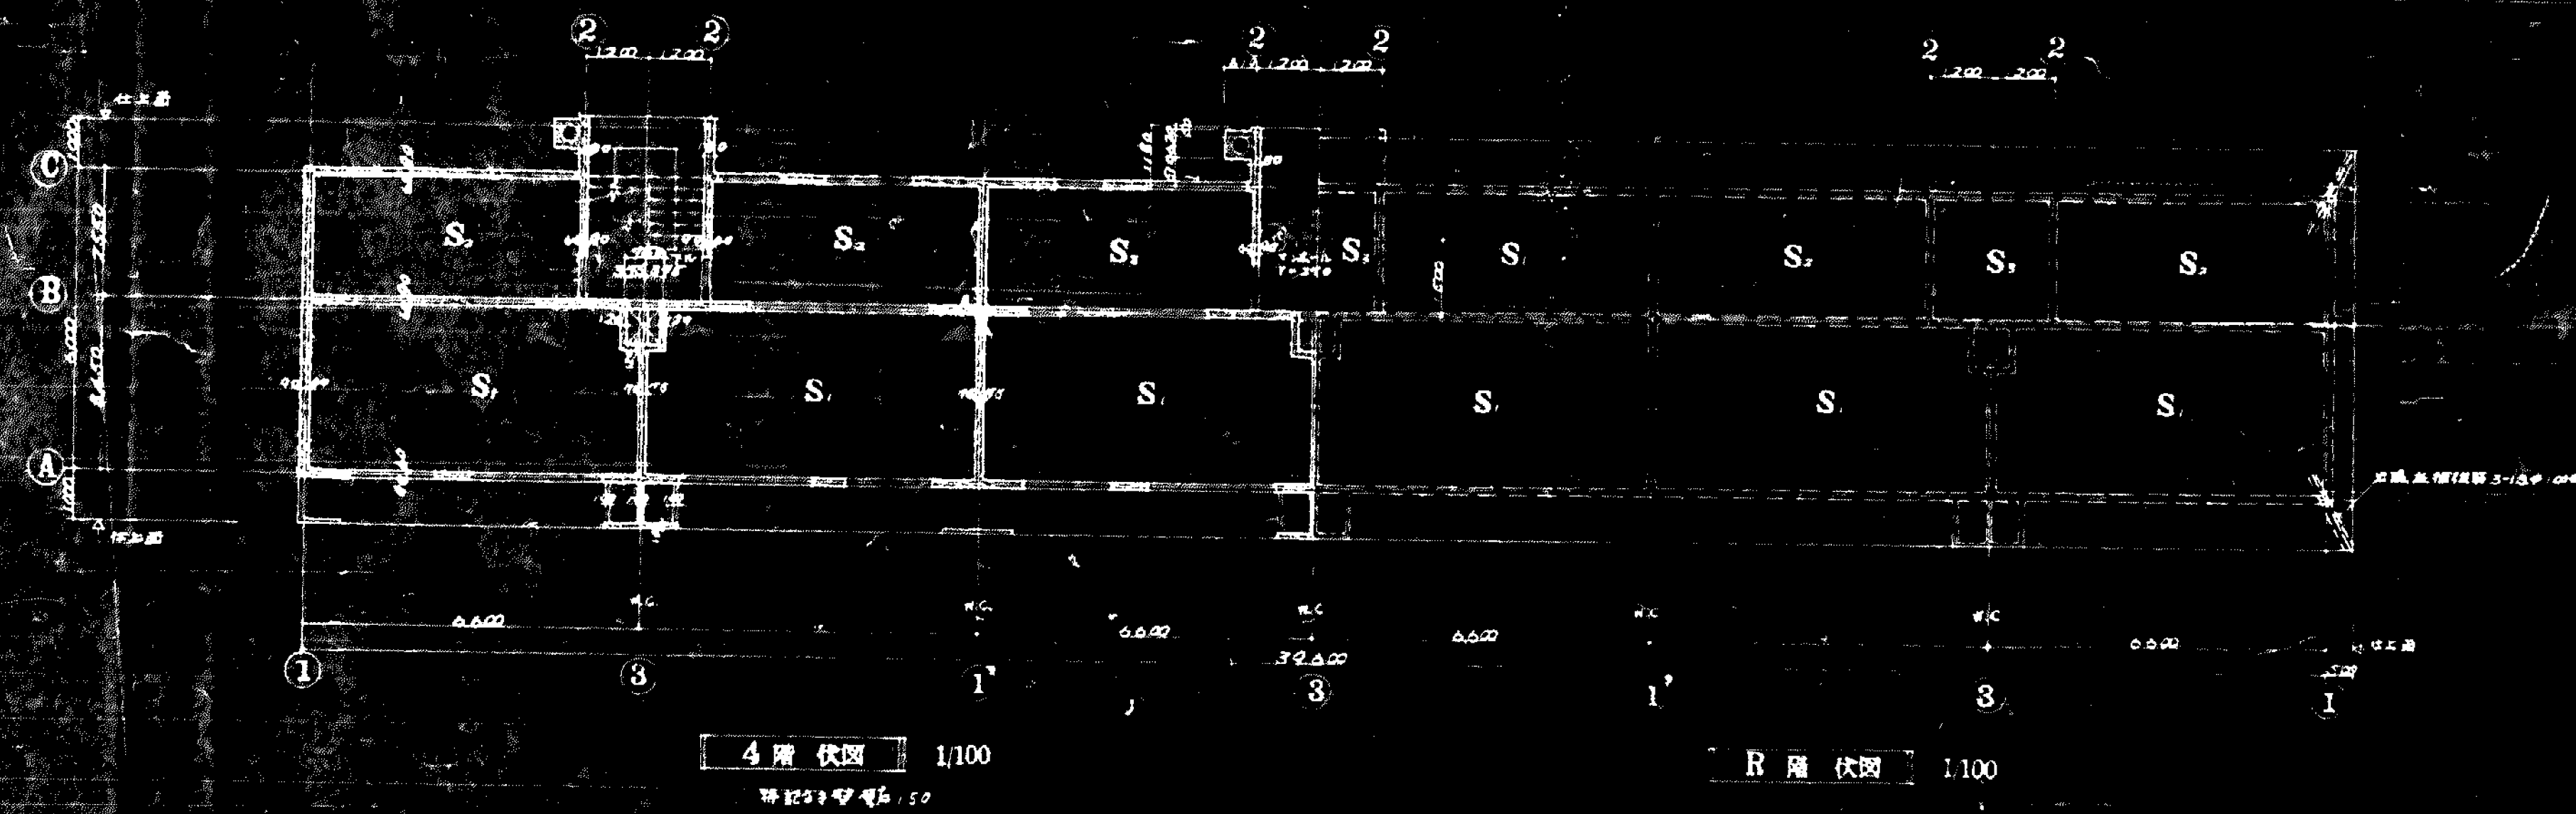


R層 伏図 1/100

3層 伏図 1/100

基礎 伏図 1/100

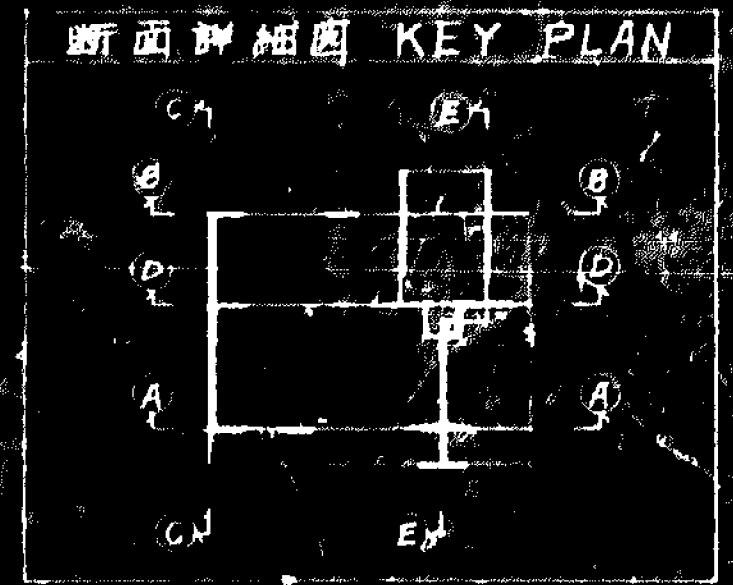

| | | |
|------|---|----------|
| 公營住宅 | 62C | 標準設計圖 |
| 種別 | 各伏図 | 縮尺 1/100 |
| 設計 | 建設省住宅局住宅建設課
野生司建築設計事務所
昭和37年3月10日 | 7 |

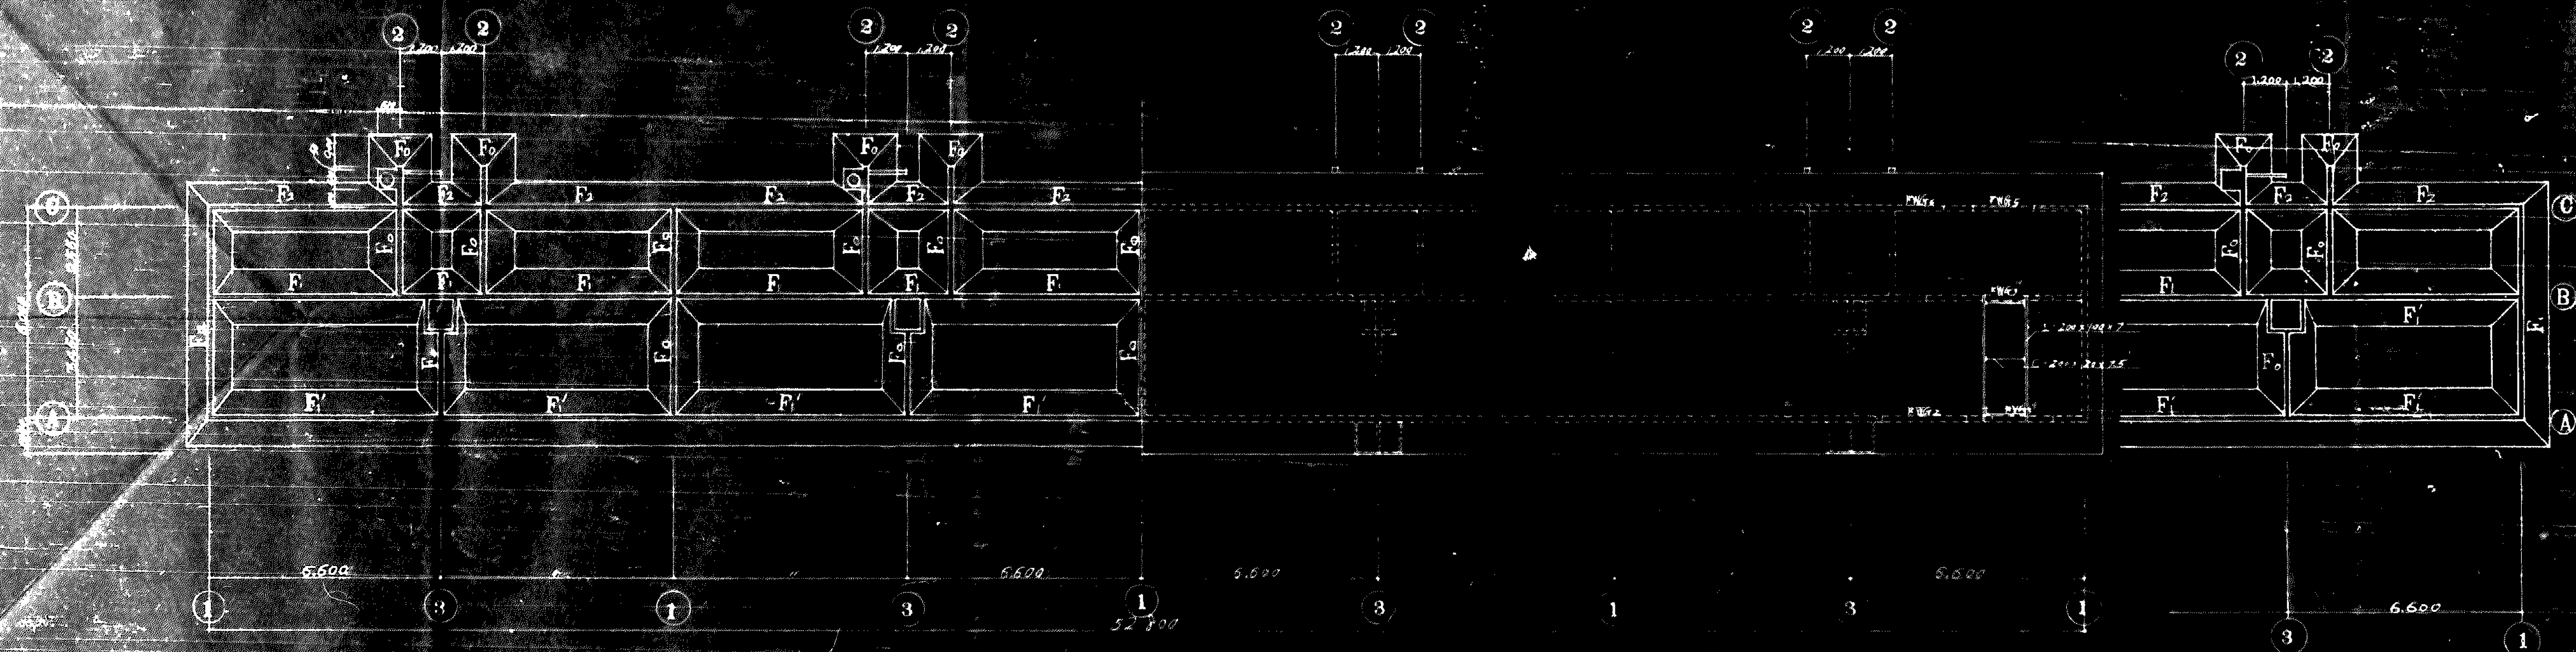



基礎伏図 1/100

基礎伏図 1/100

水層下基礎伏図 1/100

基礎断面リスト 1/50 耐力 $F_0 = 8.0 \text{ T/m}^2$

(1) F_0 寸法と柱

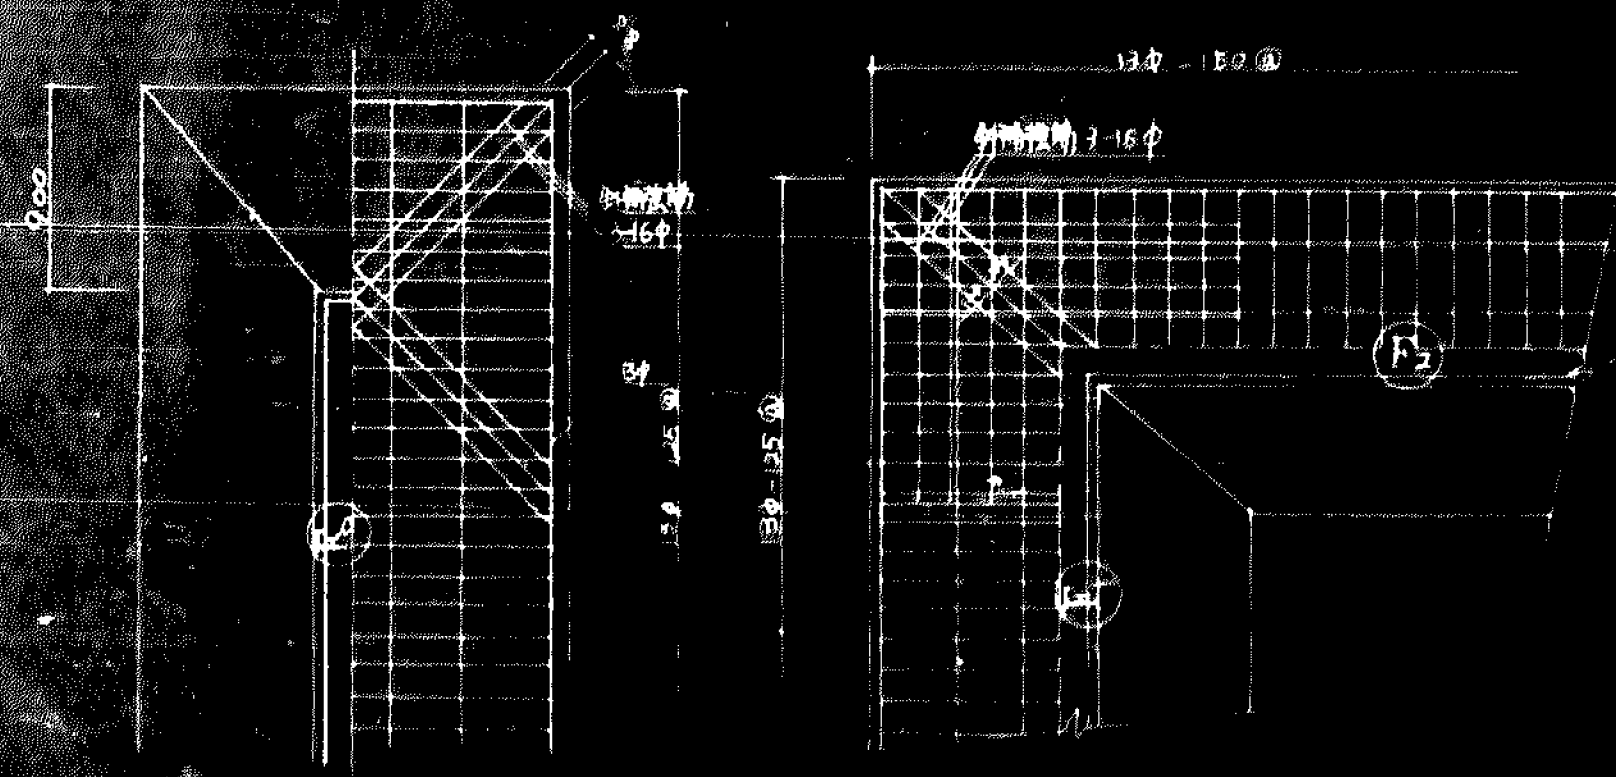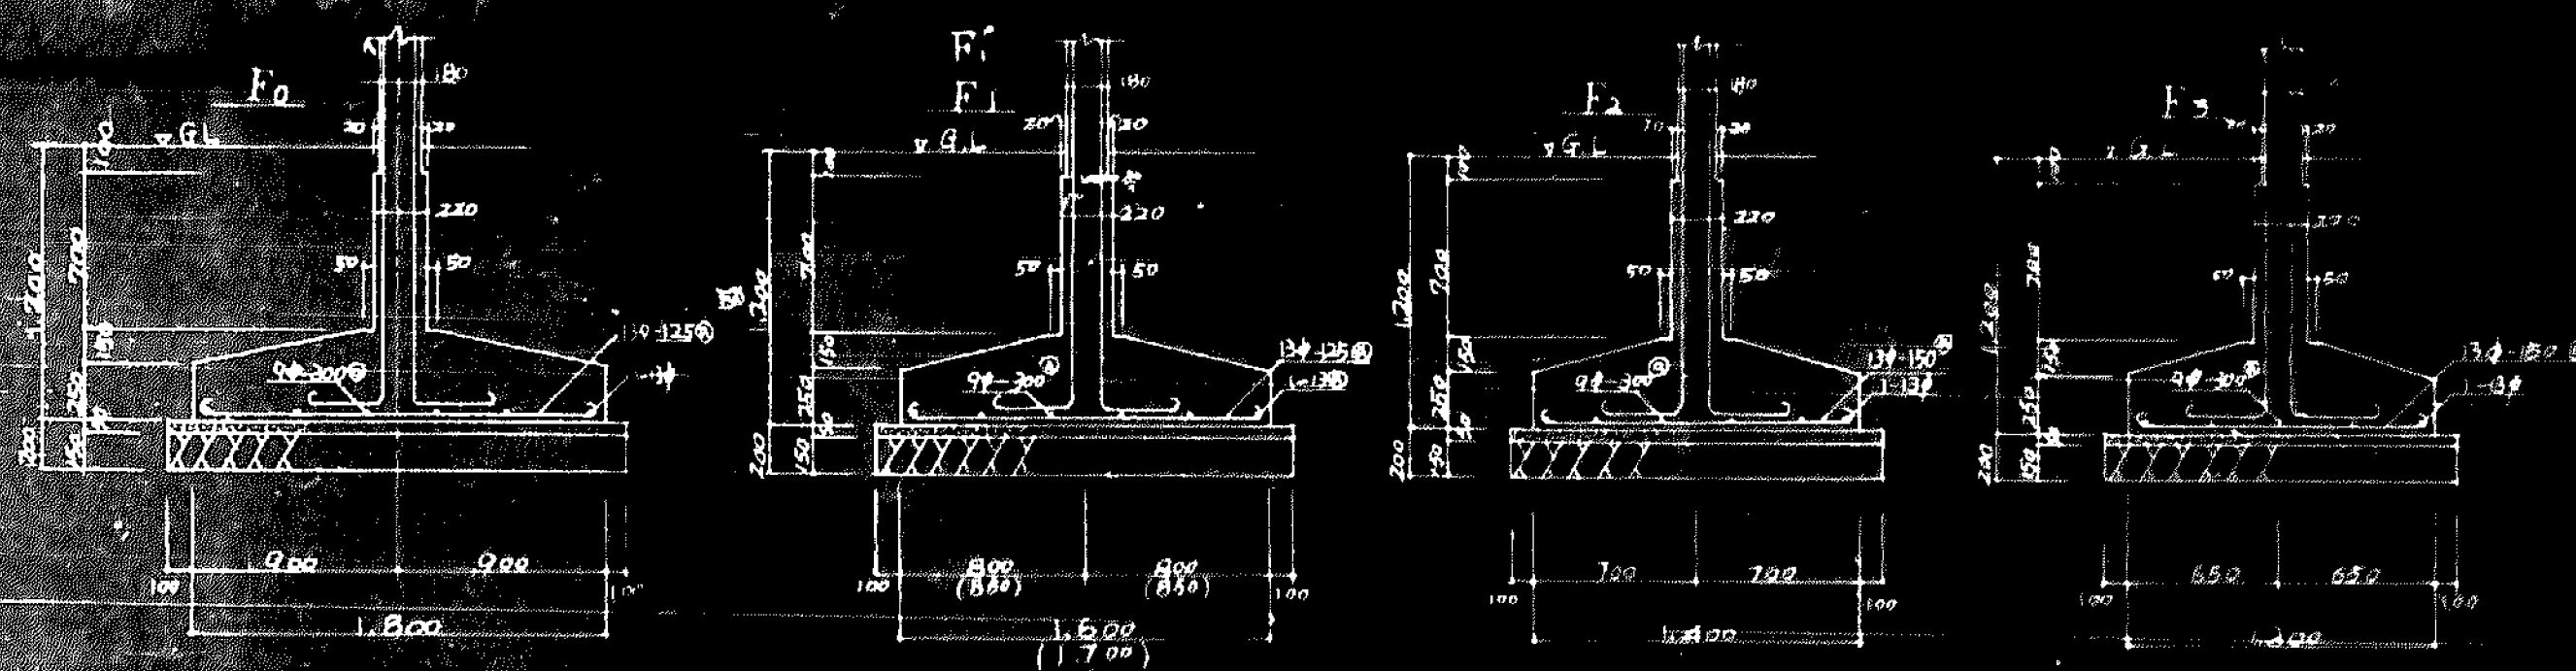

基礎断面 1/50

基礎断面 1/50 耐力 $F_0 = 8.0 \text{ T/m}^2$

| | WG1" | WG3" |
|-----|------|------|
| 柱径 | 100 | 150 |
| 柱高 | 100 | 150 |
| 柱間 | 100 | 150 |
| 柱数 | 10 | 15 |
| 柱重 | 1.0 | 1.5 |
| 柱容 | 1.0 | 1.5 |
| 柱価 | 1.0 | 1.5 |
| 柱運 | 1.0 | 1.5 |
| 柱立 | 1.0 | 1.5 |
| 柱組 | 1.0 | 1.5 |
| 柱保 | 1.0 | 1.5 |
| 柱其 | 1.0 | 1.5 |
| 柱小計 | 1.0 | 1.5 |
| 柱大計 | 1.0 | 1.5 |

設計者 建築設計事務所

設計者 建築設計事務所

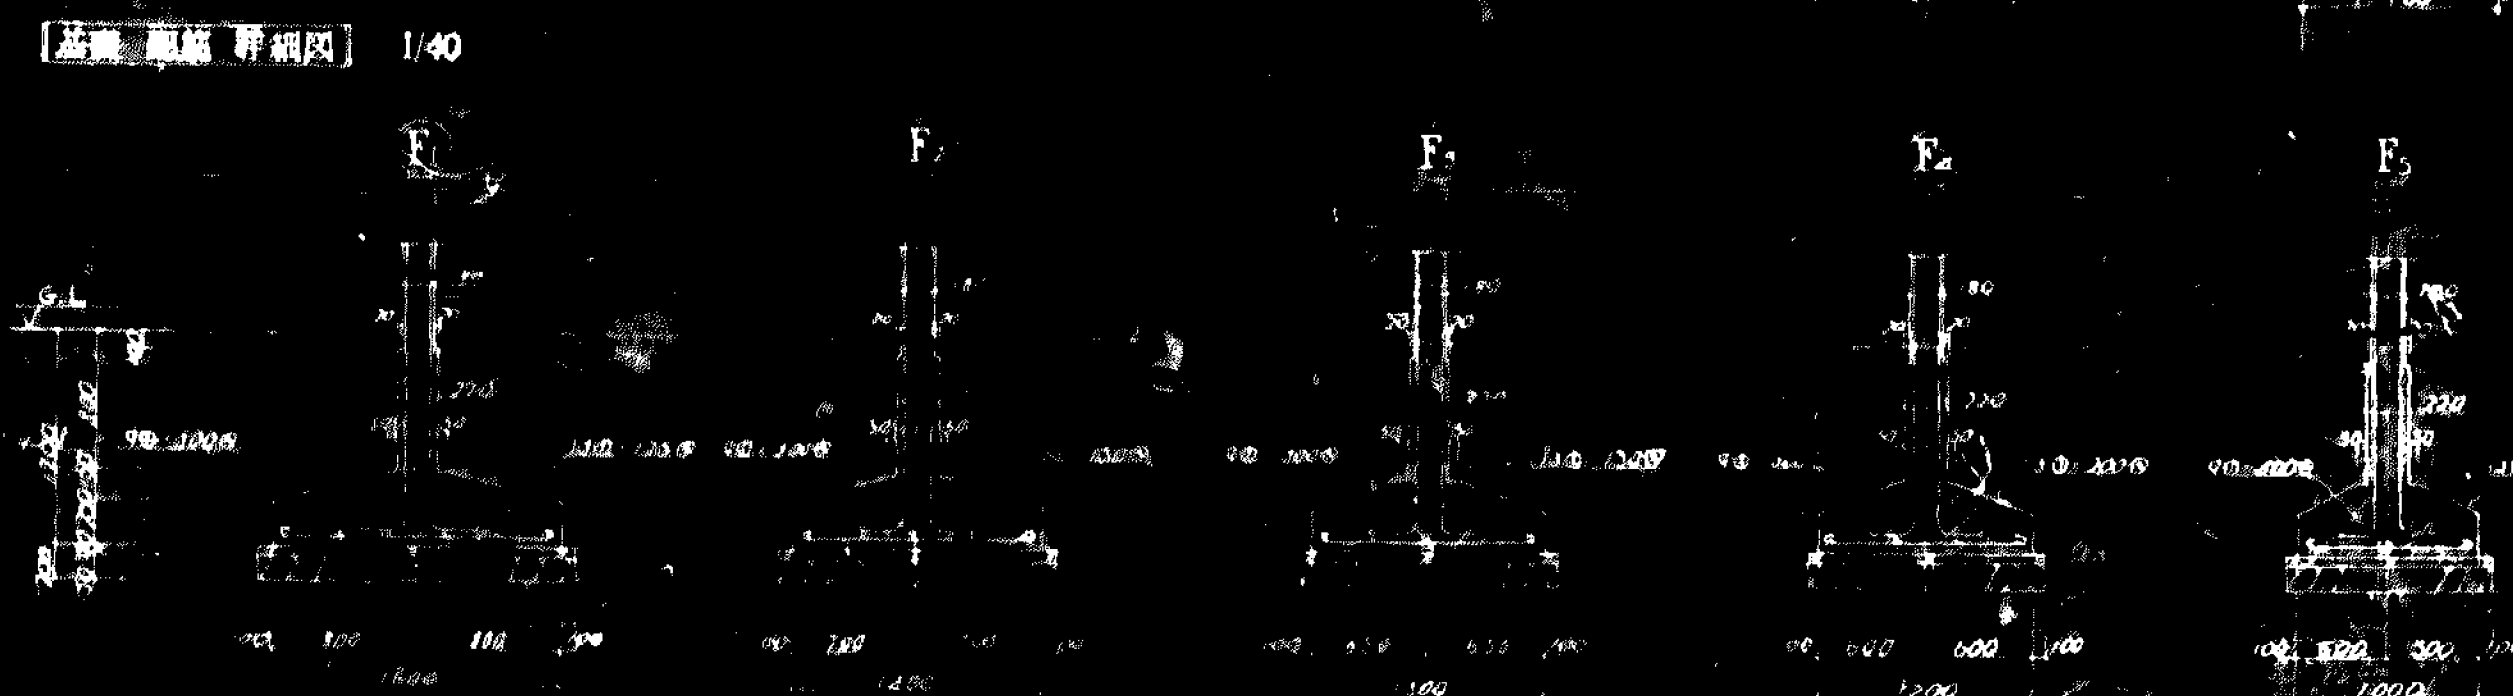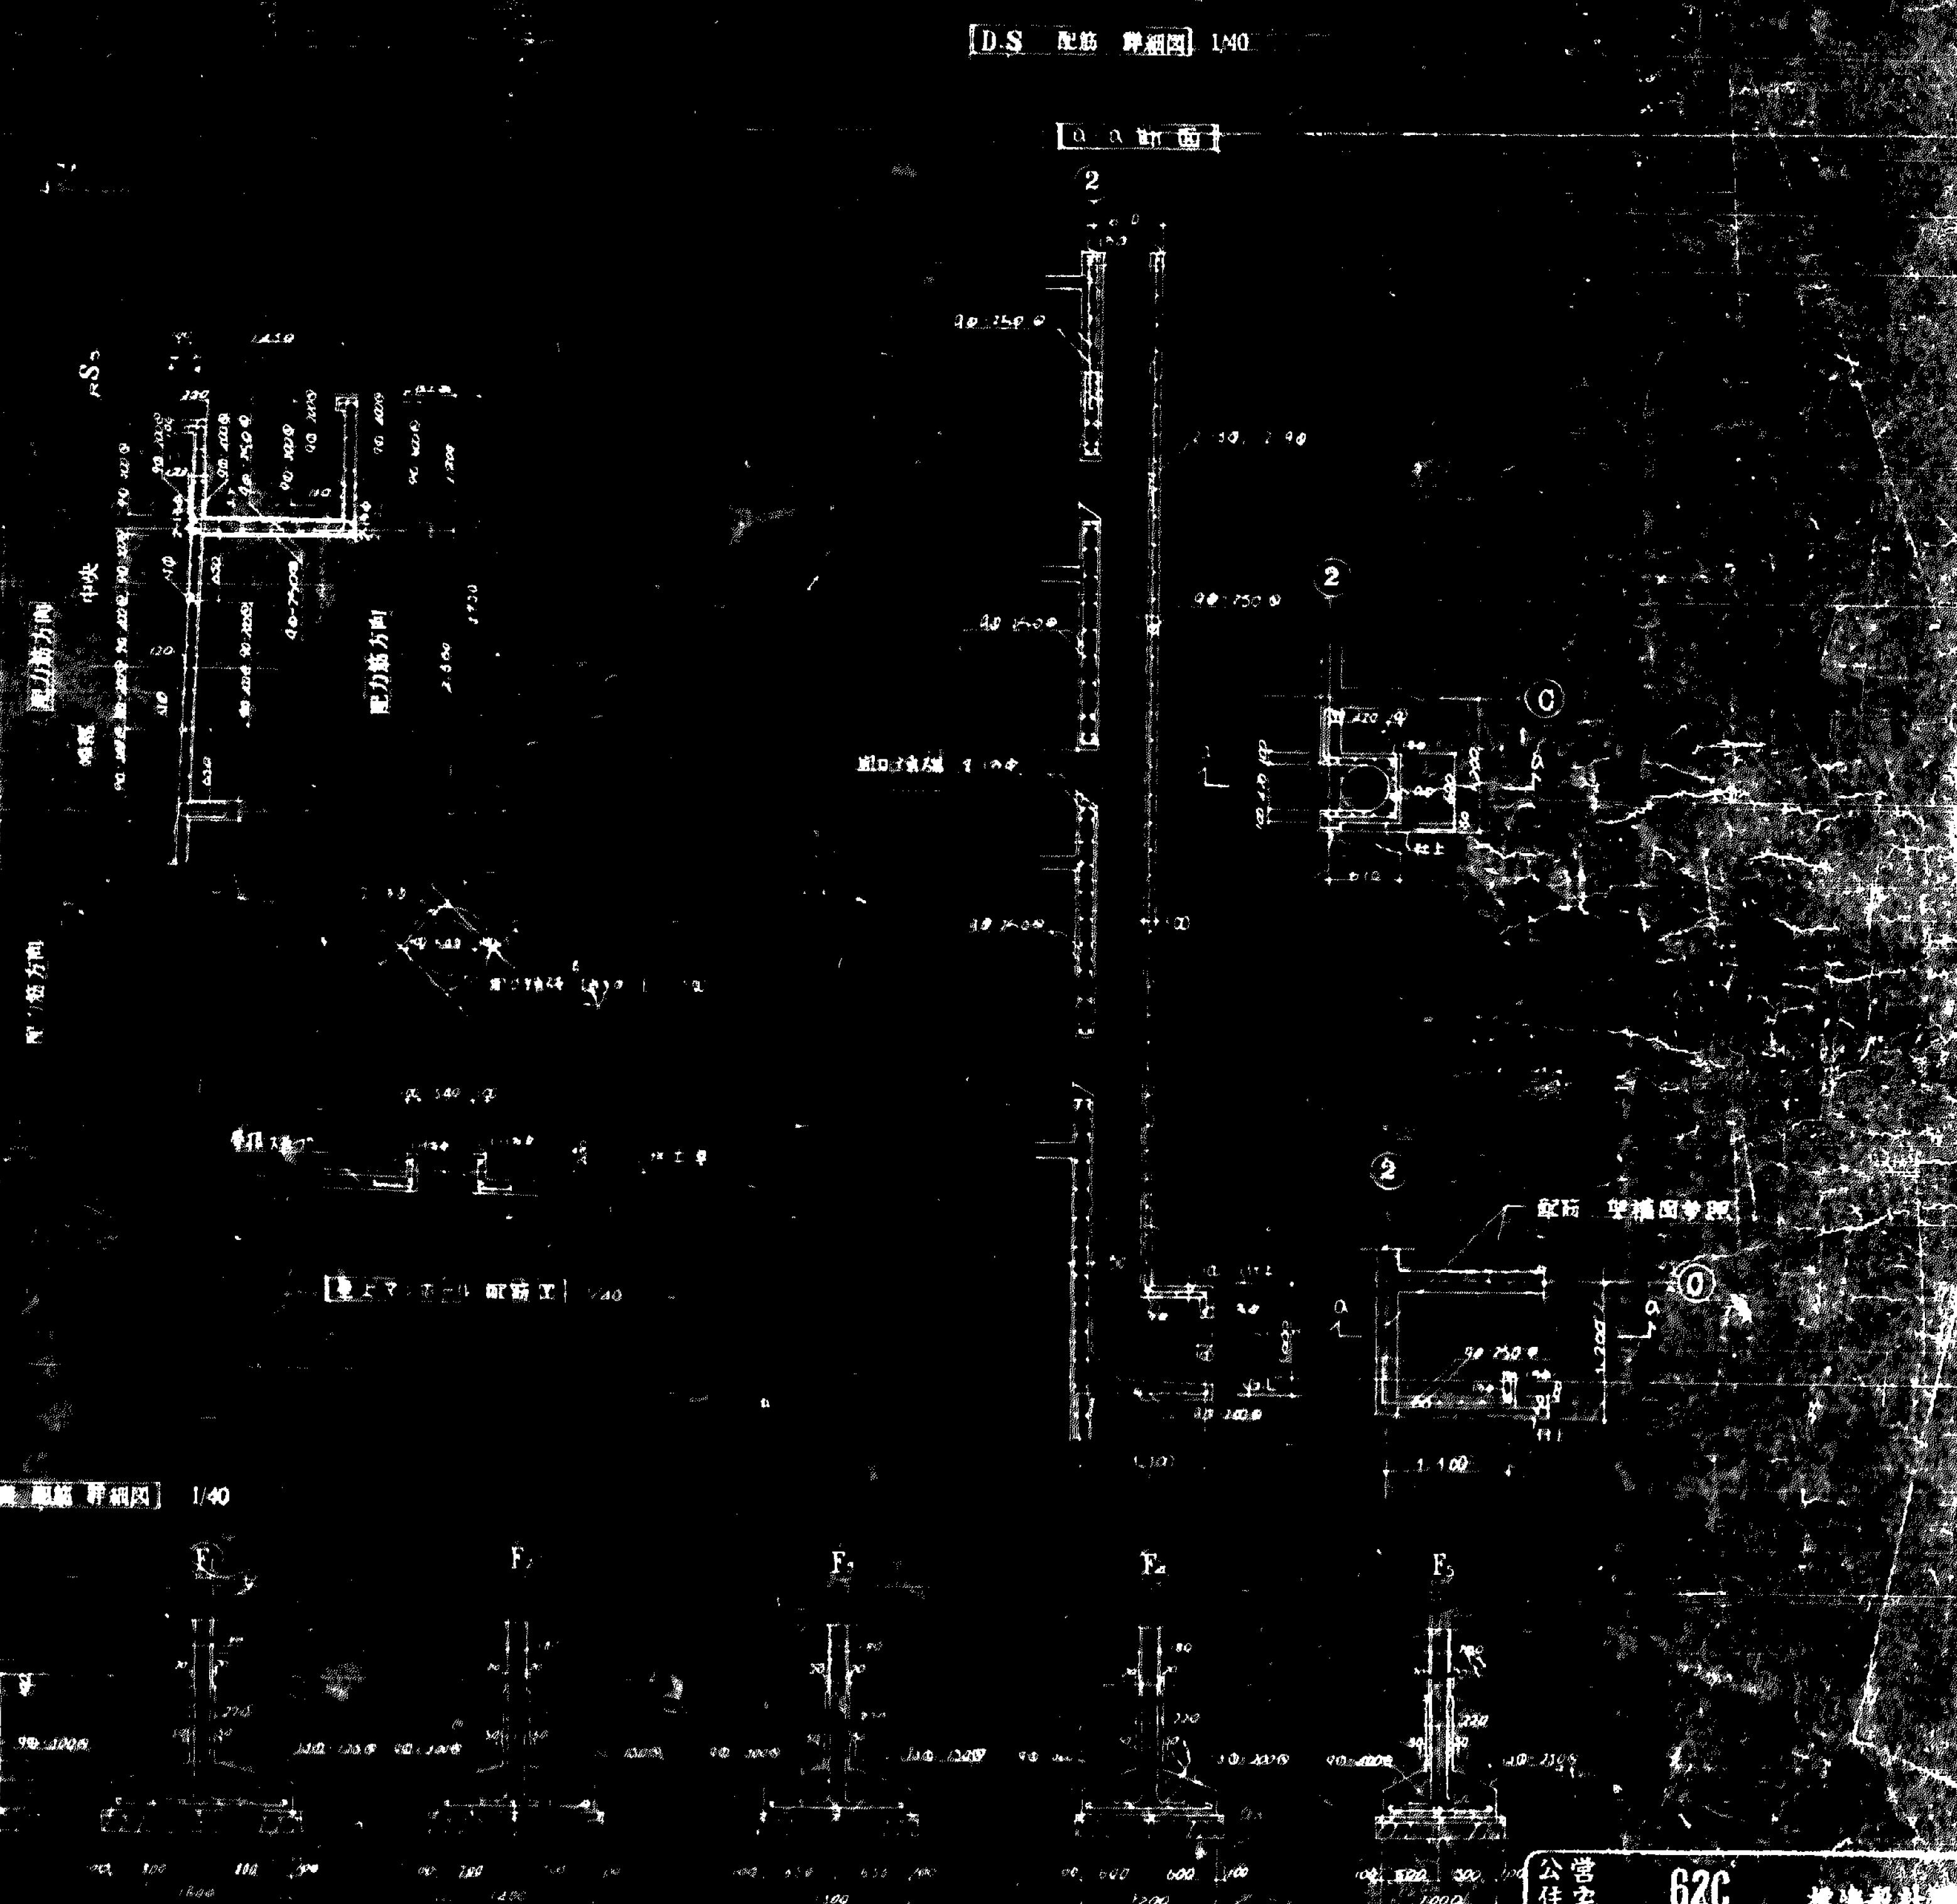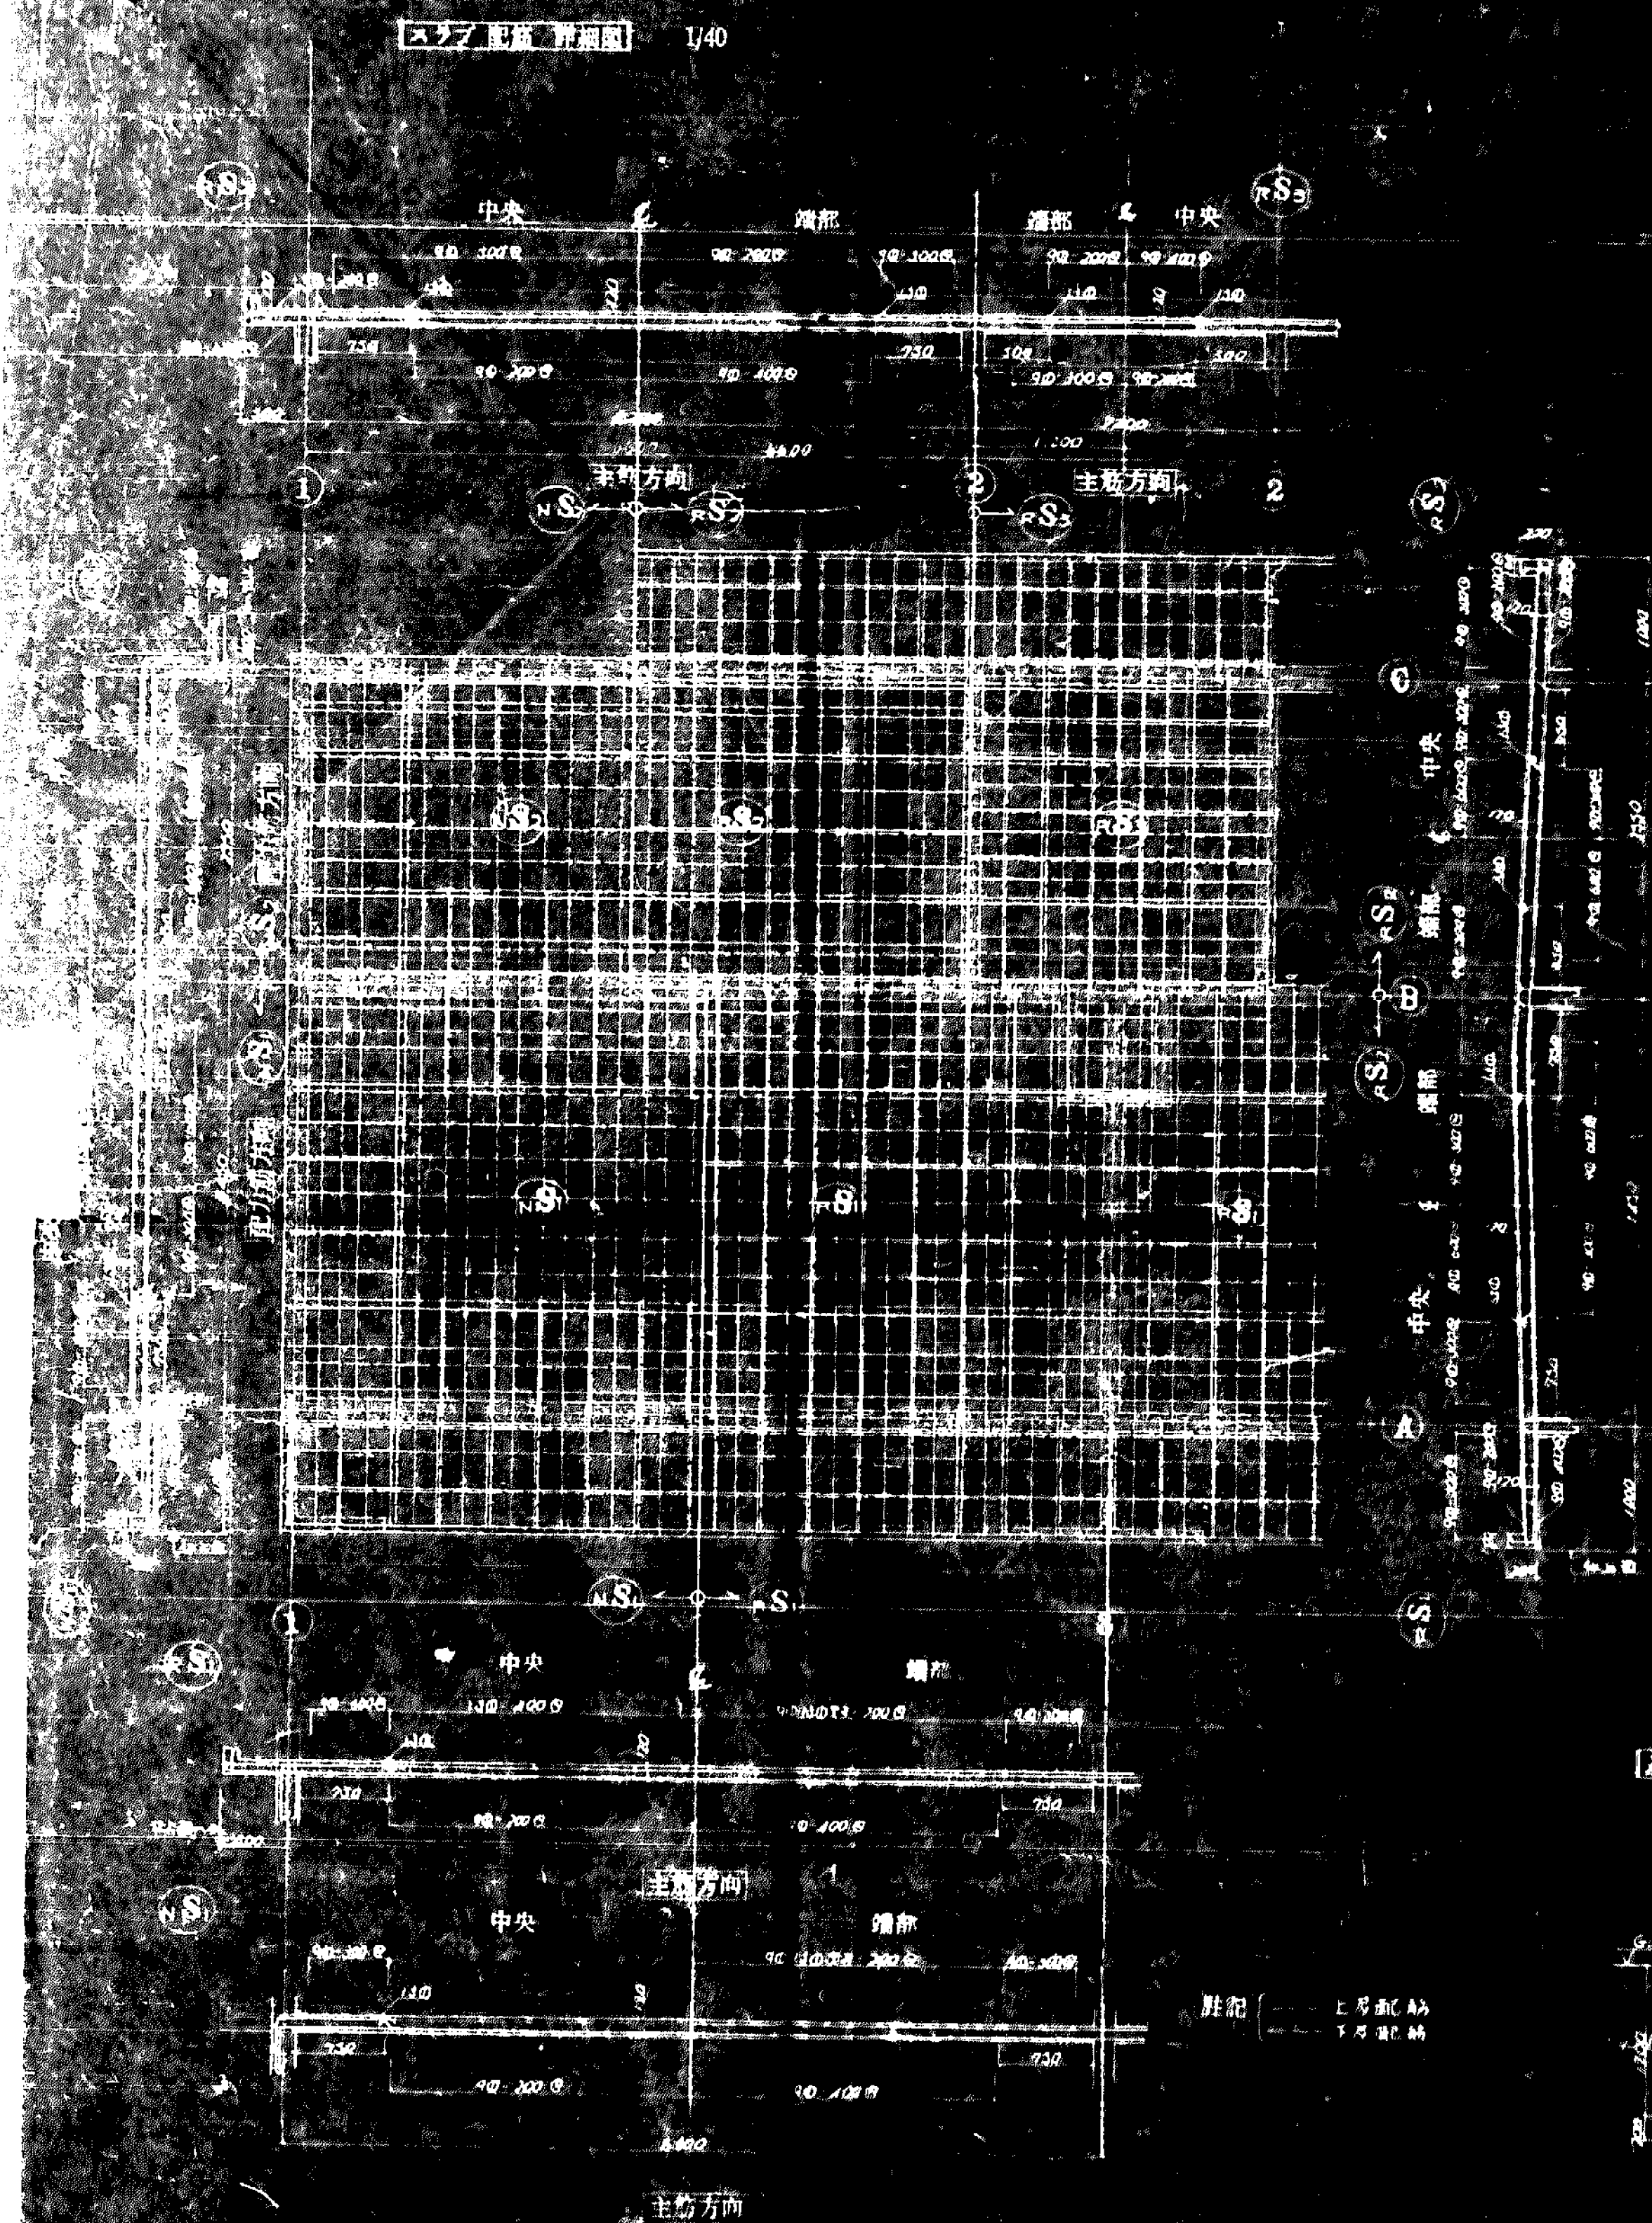


| | | |
|-----|---|----------------|
| 公營宅 | 62C | 地牛殺止 |
| 檢別 | 構造
座向・基礎・全土留・防蟻・防湿 | 臭気・防音・防湿・防蟻・防湿 |
| 設計 | 建設省住宅局住宅建設課
野生田池融設計事務所
37 年 10 月 1 日 竣工 | 8 |
| トラス | | |

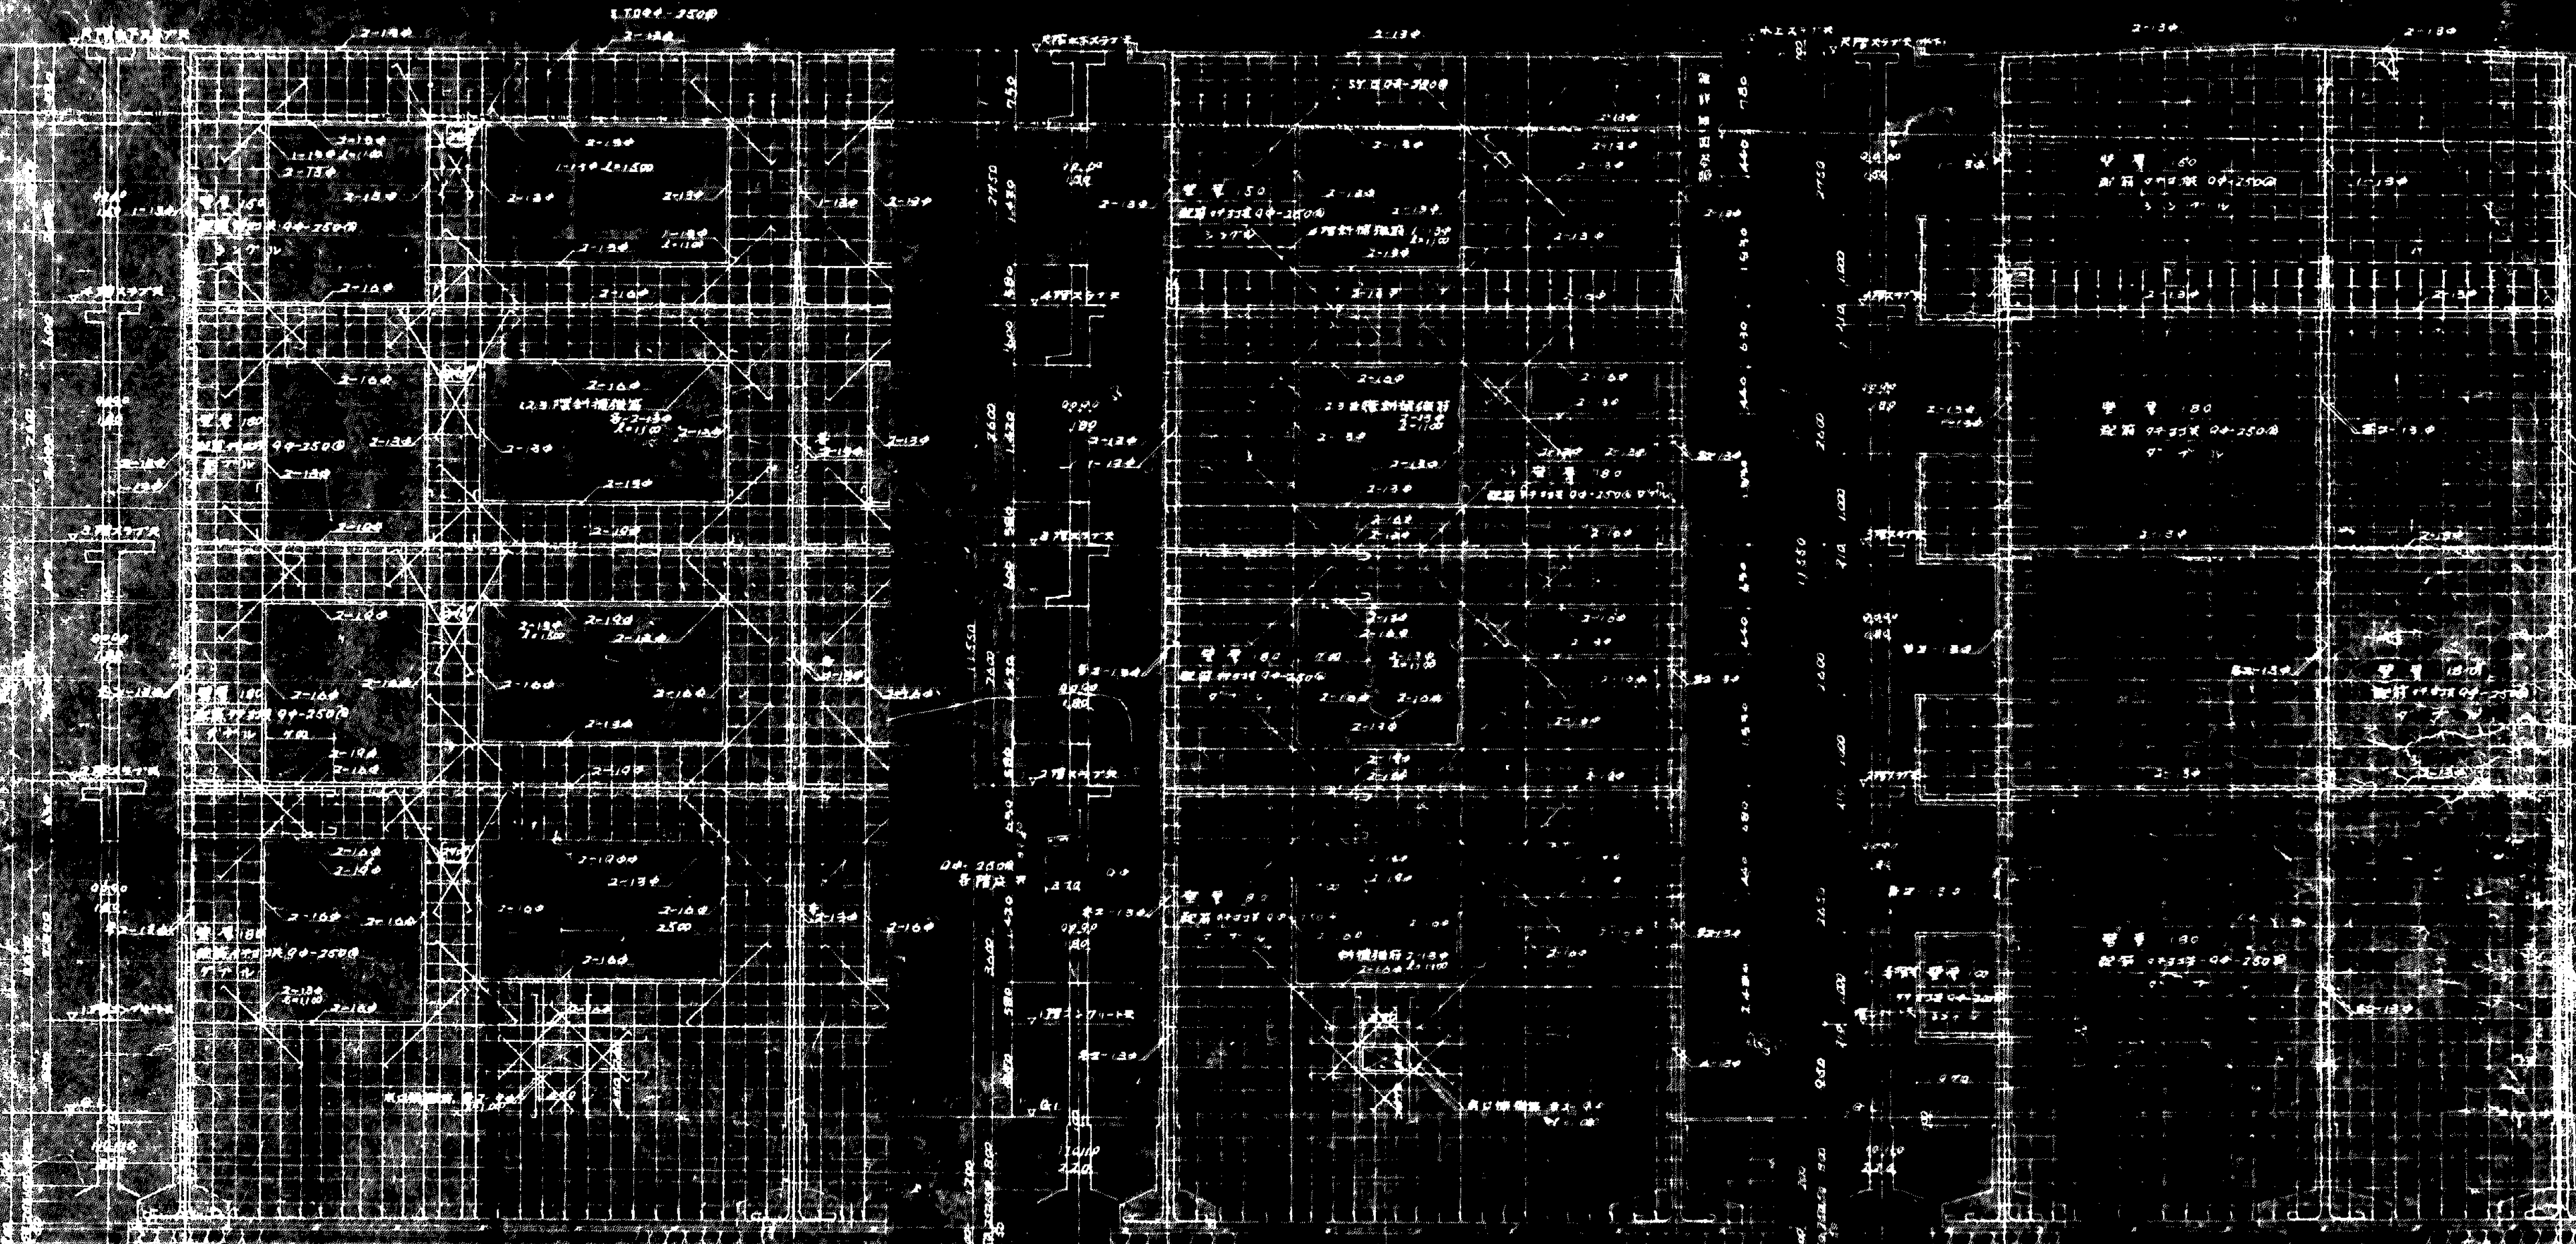

面詳圖 1/40

面詳圖 1/40



面詳圖 1/40

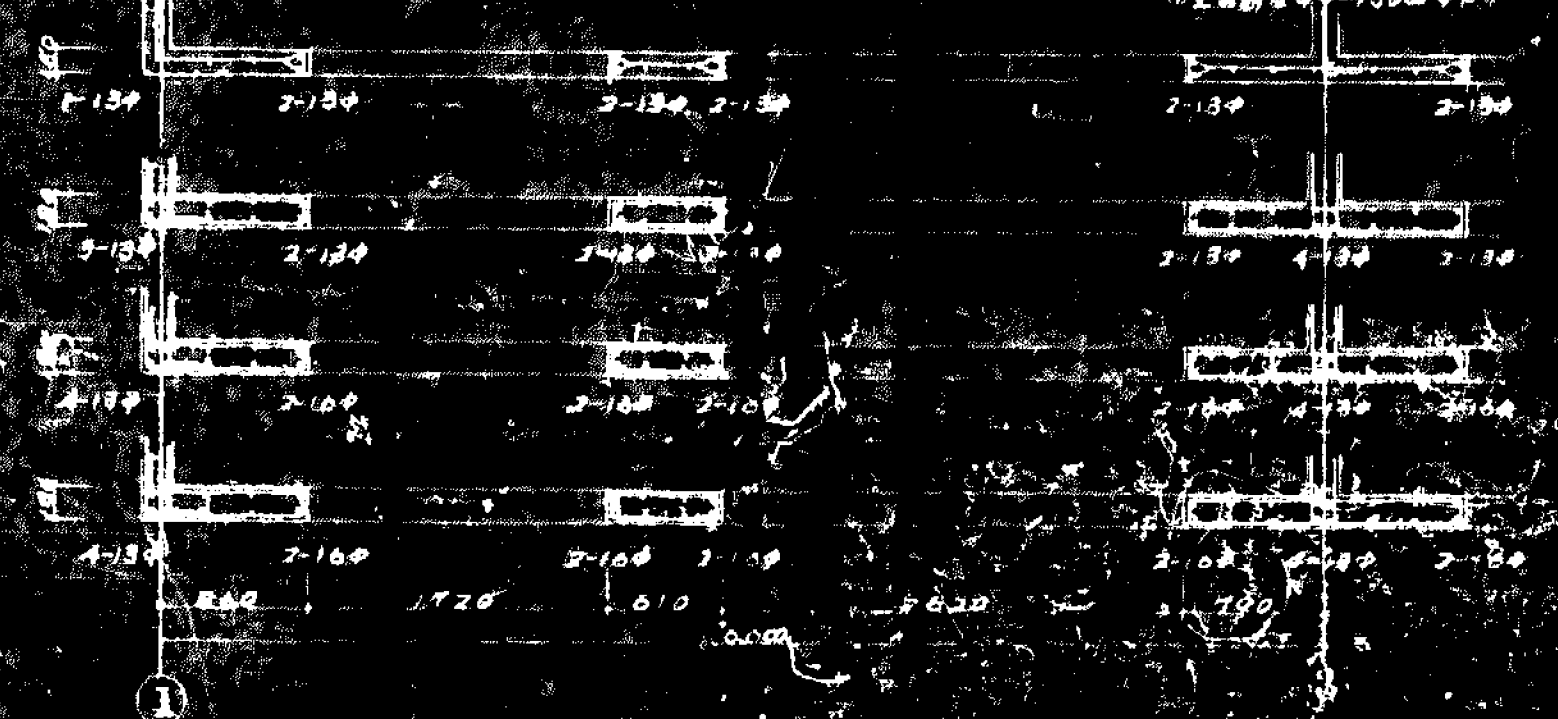


4 階断面
3 階断面
2 階断面
1 階断面



| | | |
|------|---------------------|------|
| 公營住宅 | 62C | 標準設計 |
| 種別 | A-C 1 型 2 層 2 戸 1 棟 | |
| 設計 | 青島市建築設計院 | |

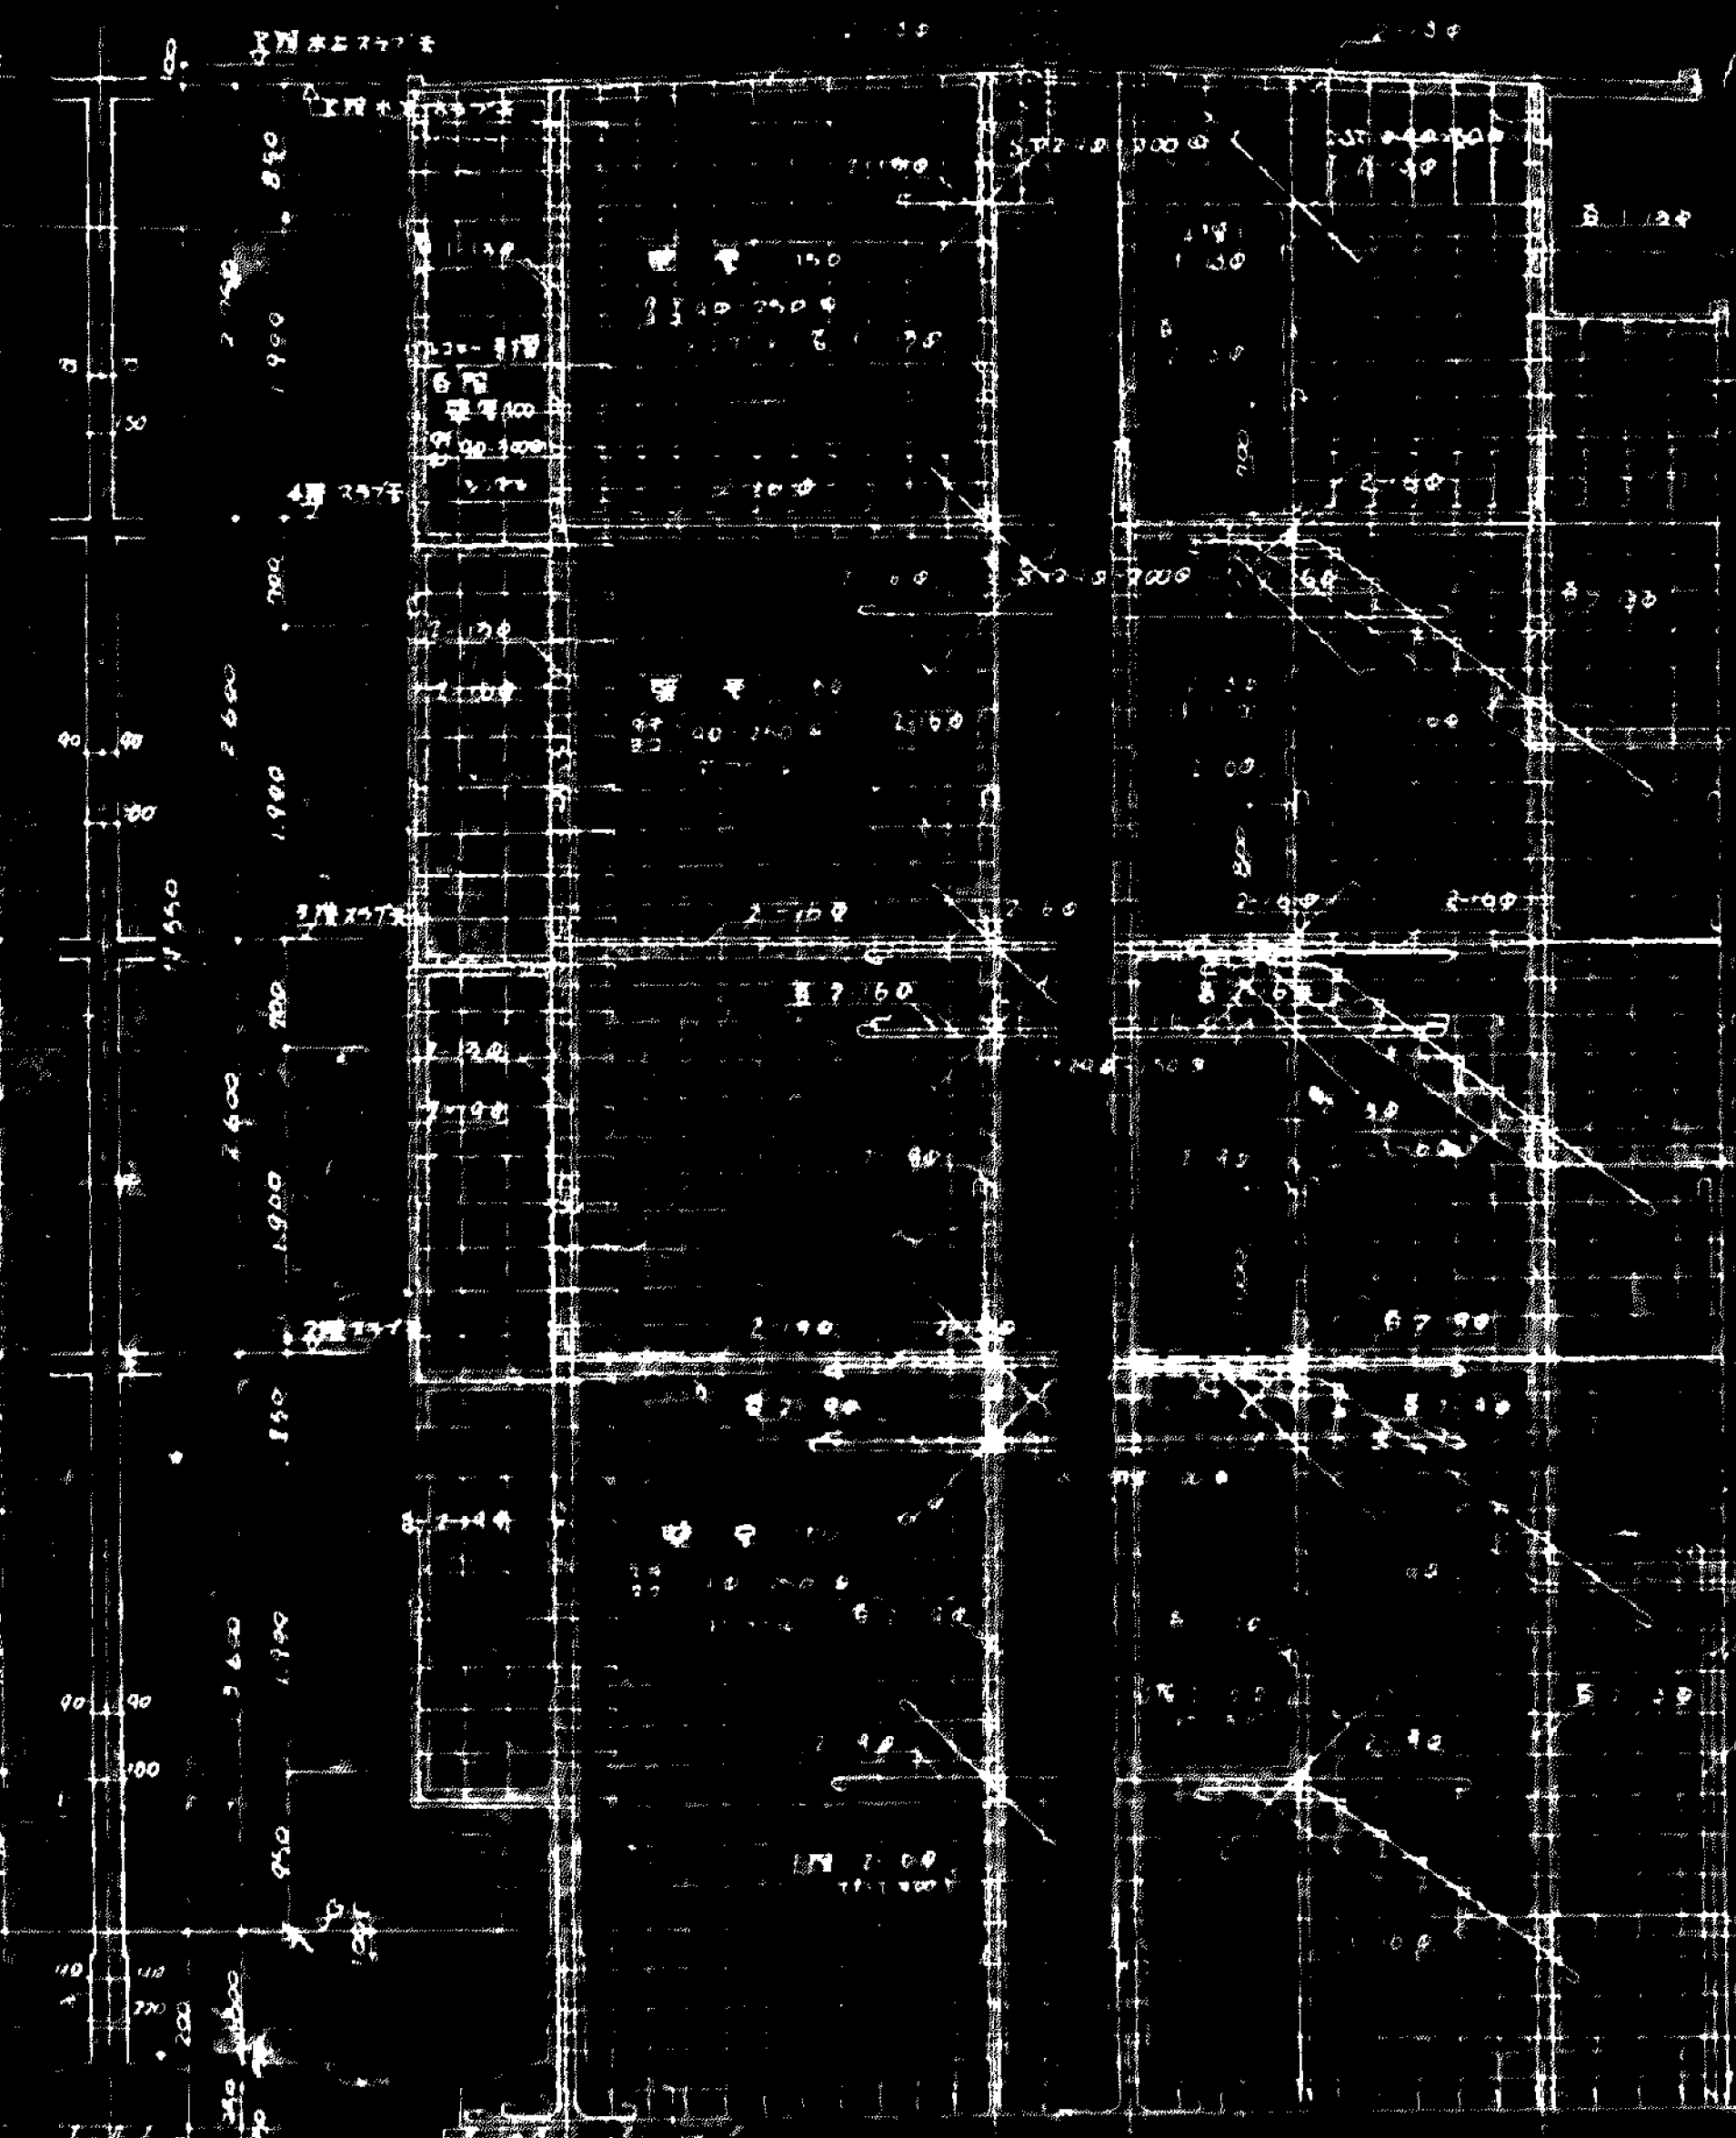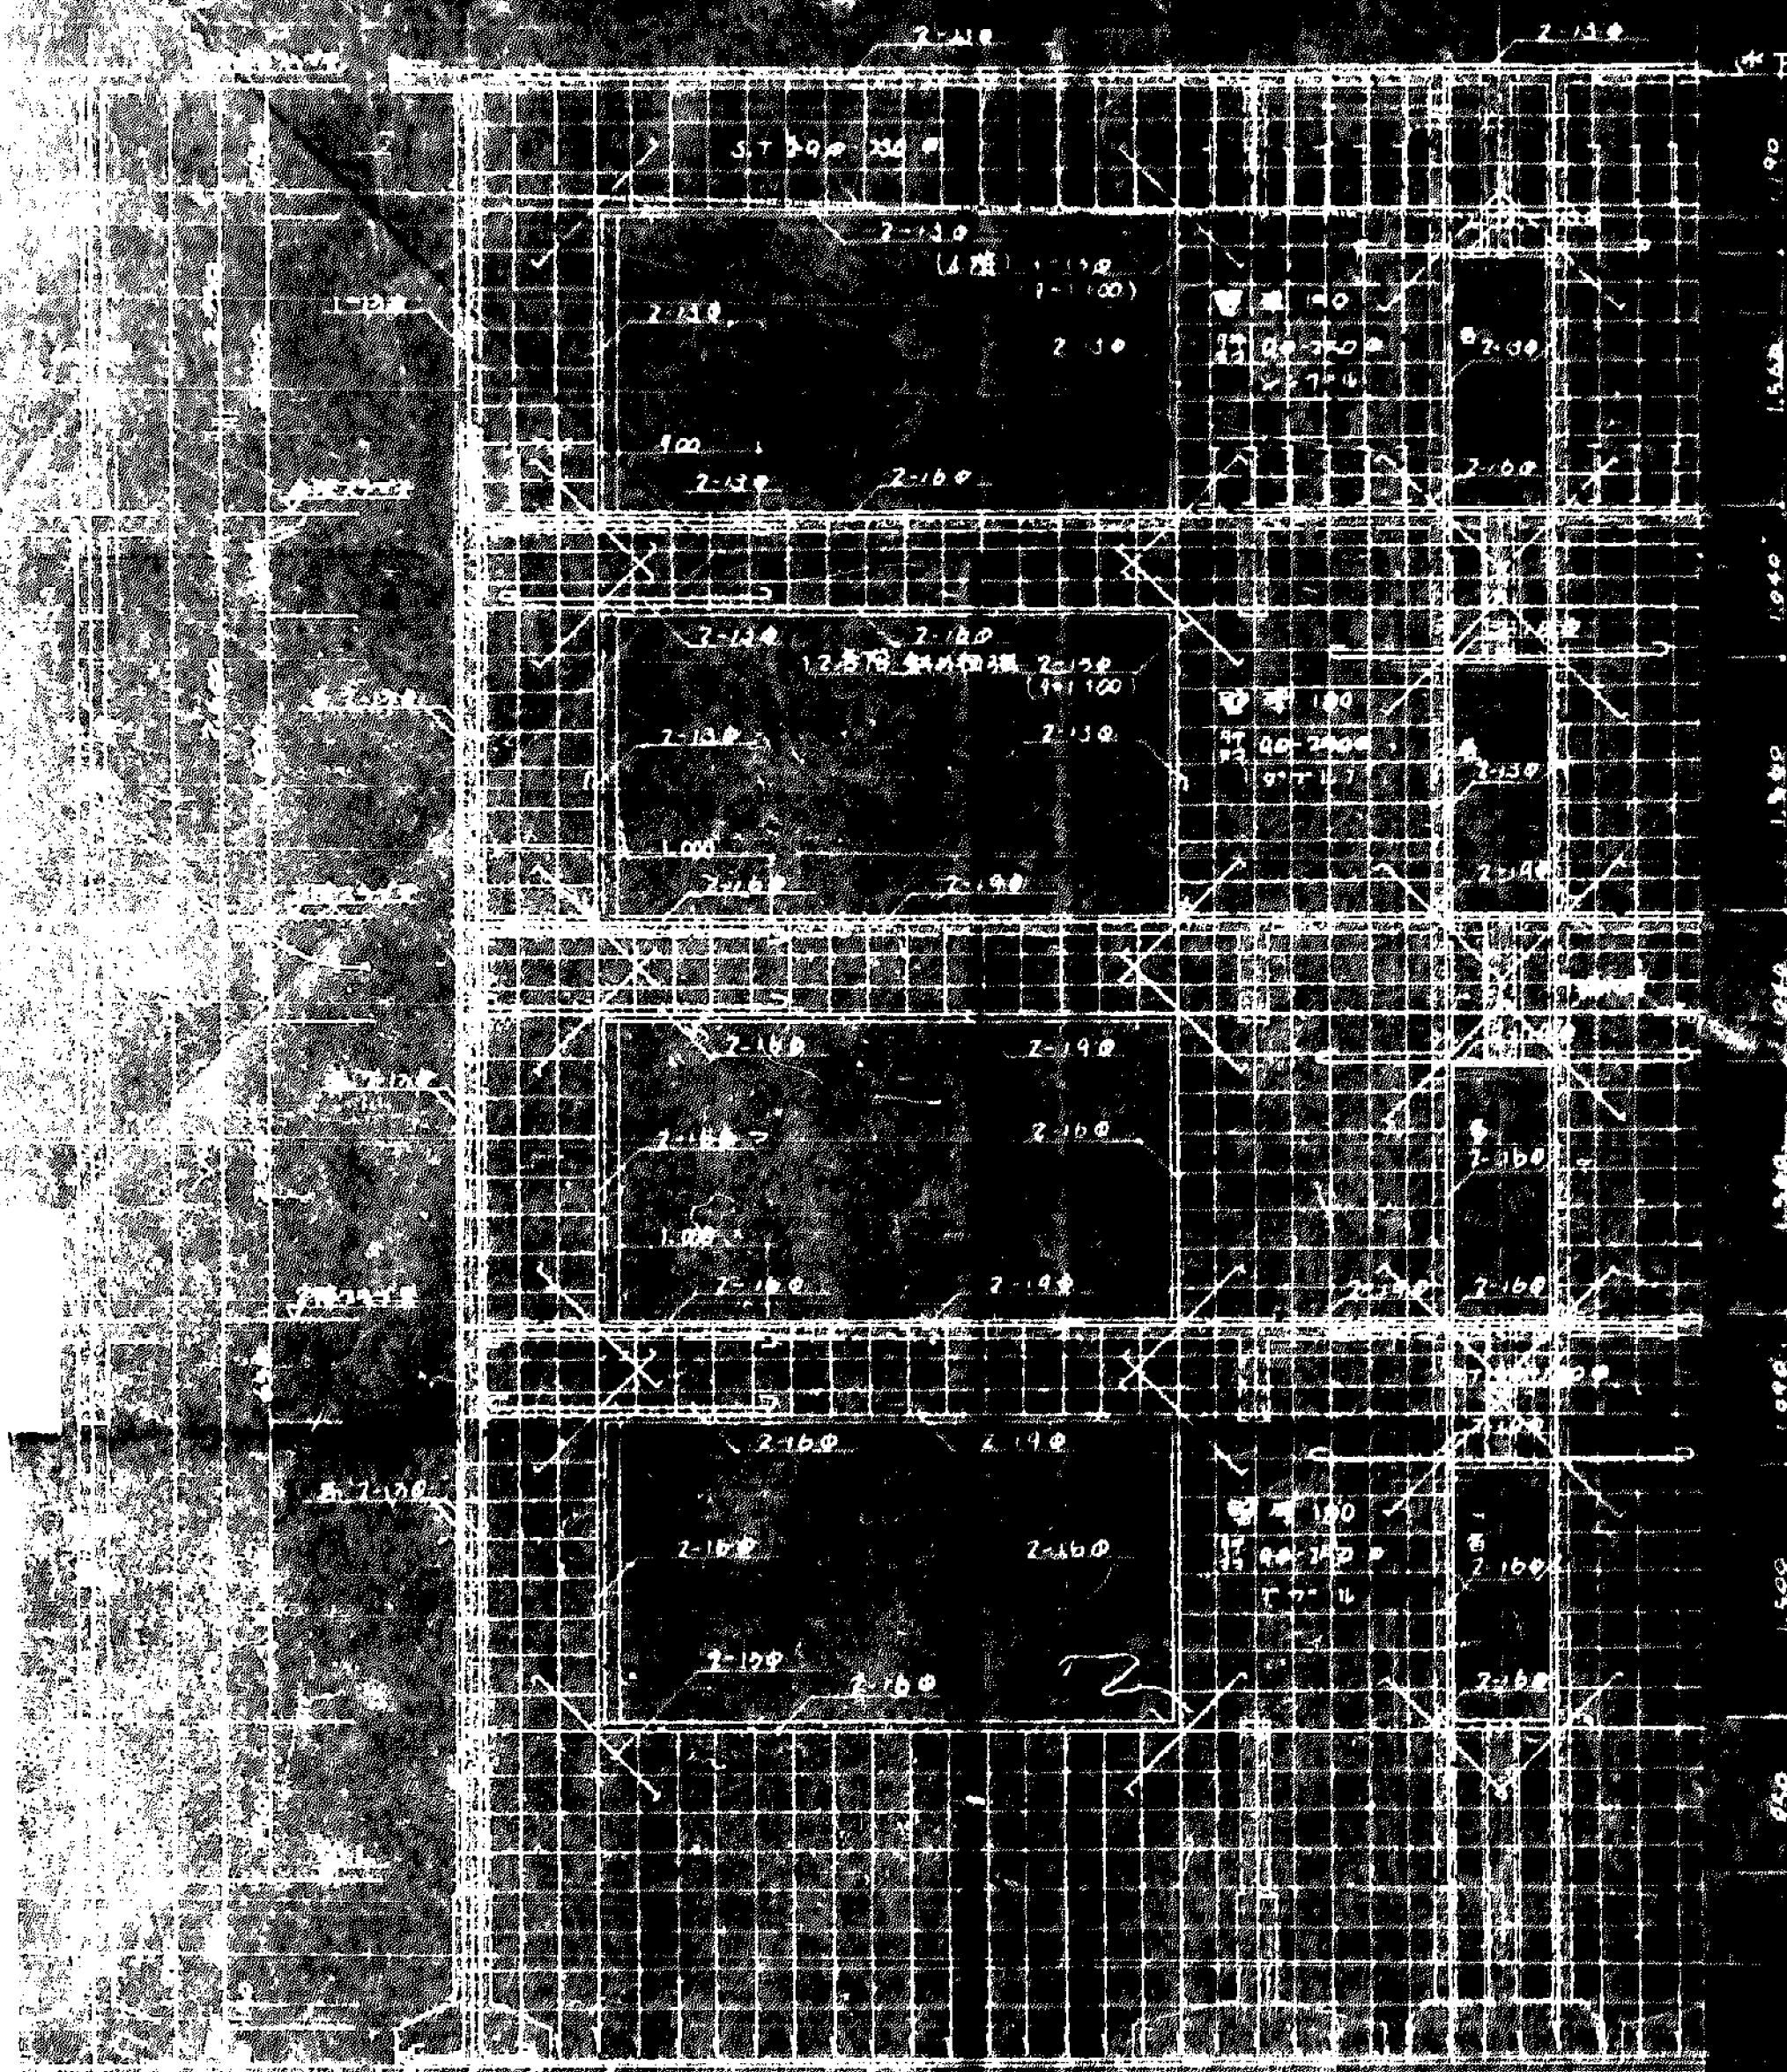


(D) 剖面图 1/40

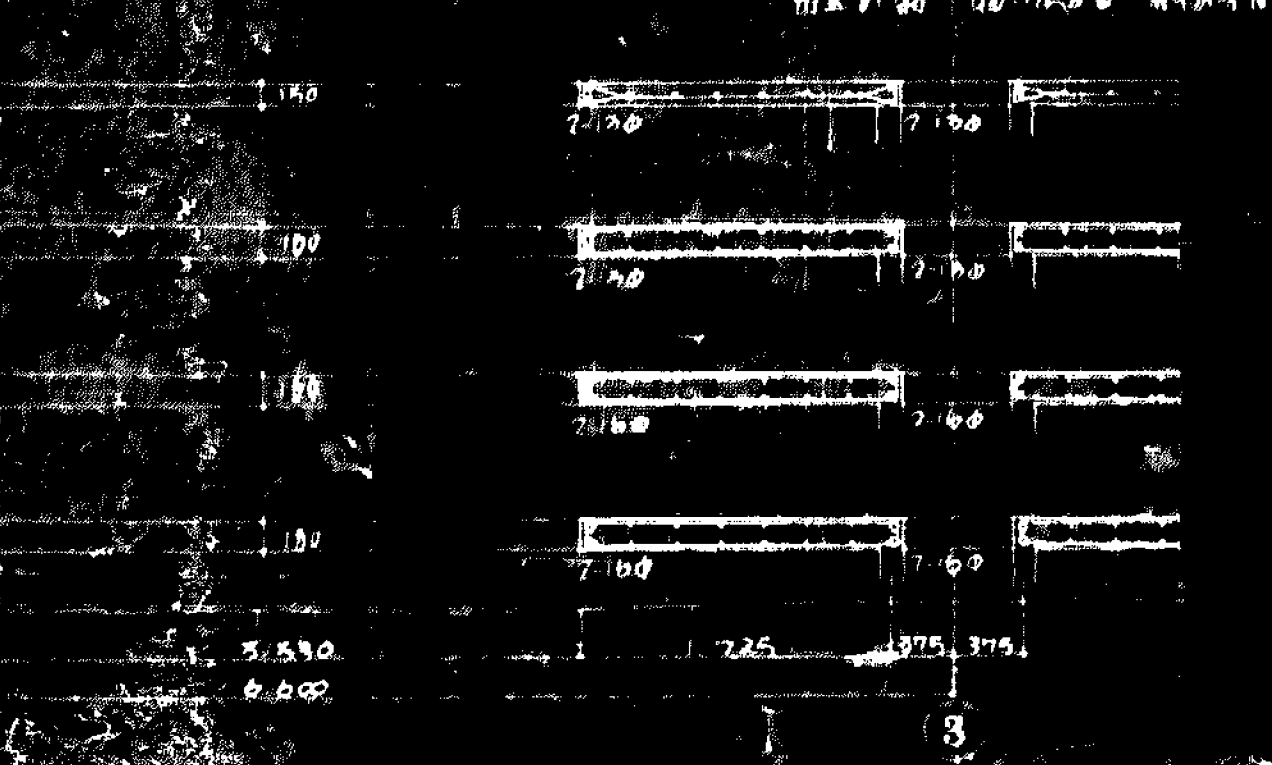







E 剖面图 1/40




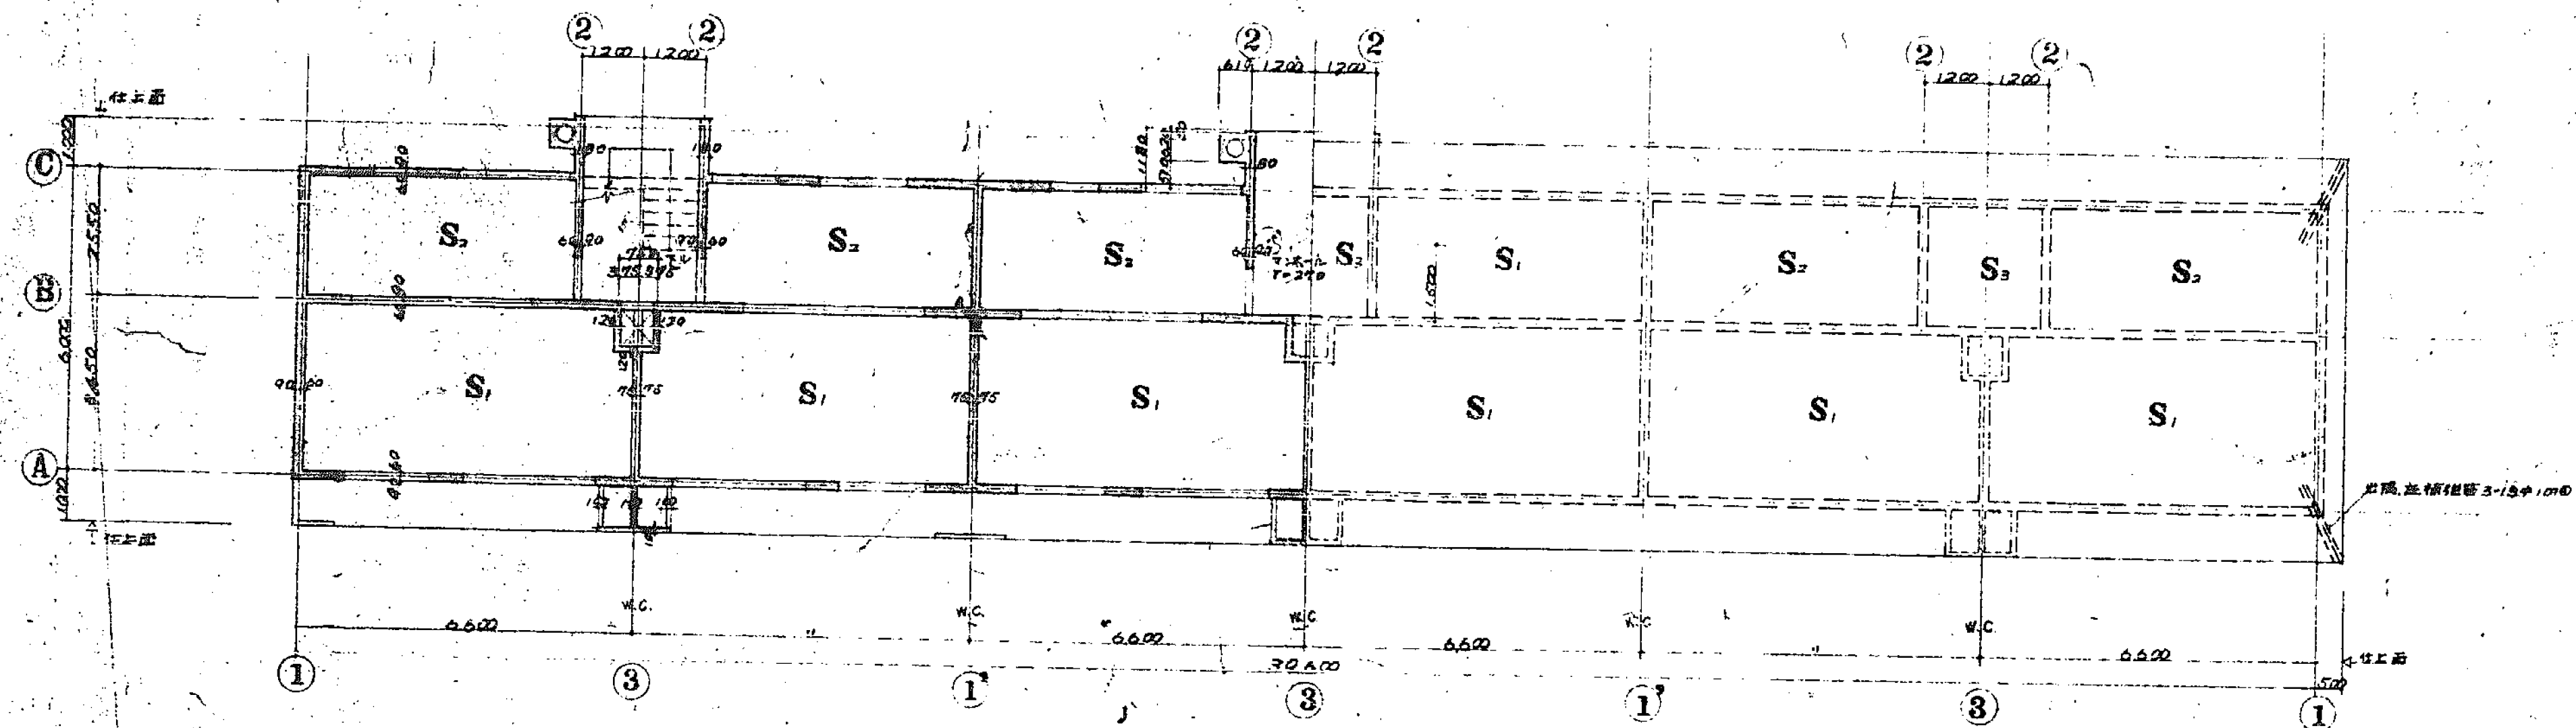
| | | |
|------|----------------------|------|
| 公管住宅 | 62C | 标准设计 |
| 类别 | B 住宅-住宅建筑 | |
| 设计 | 建设部住宅局住宅建筑研究所
设计部 | |

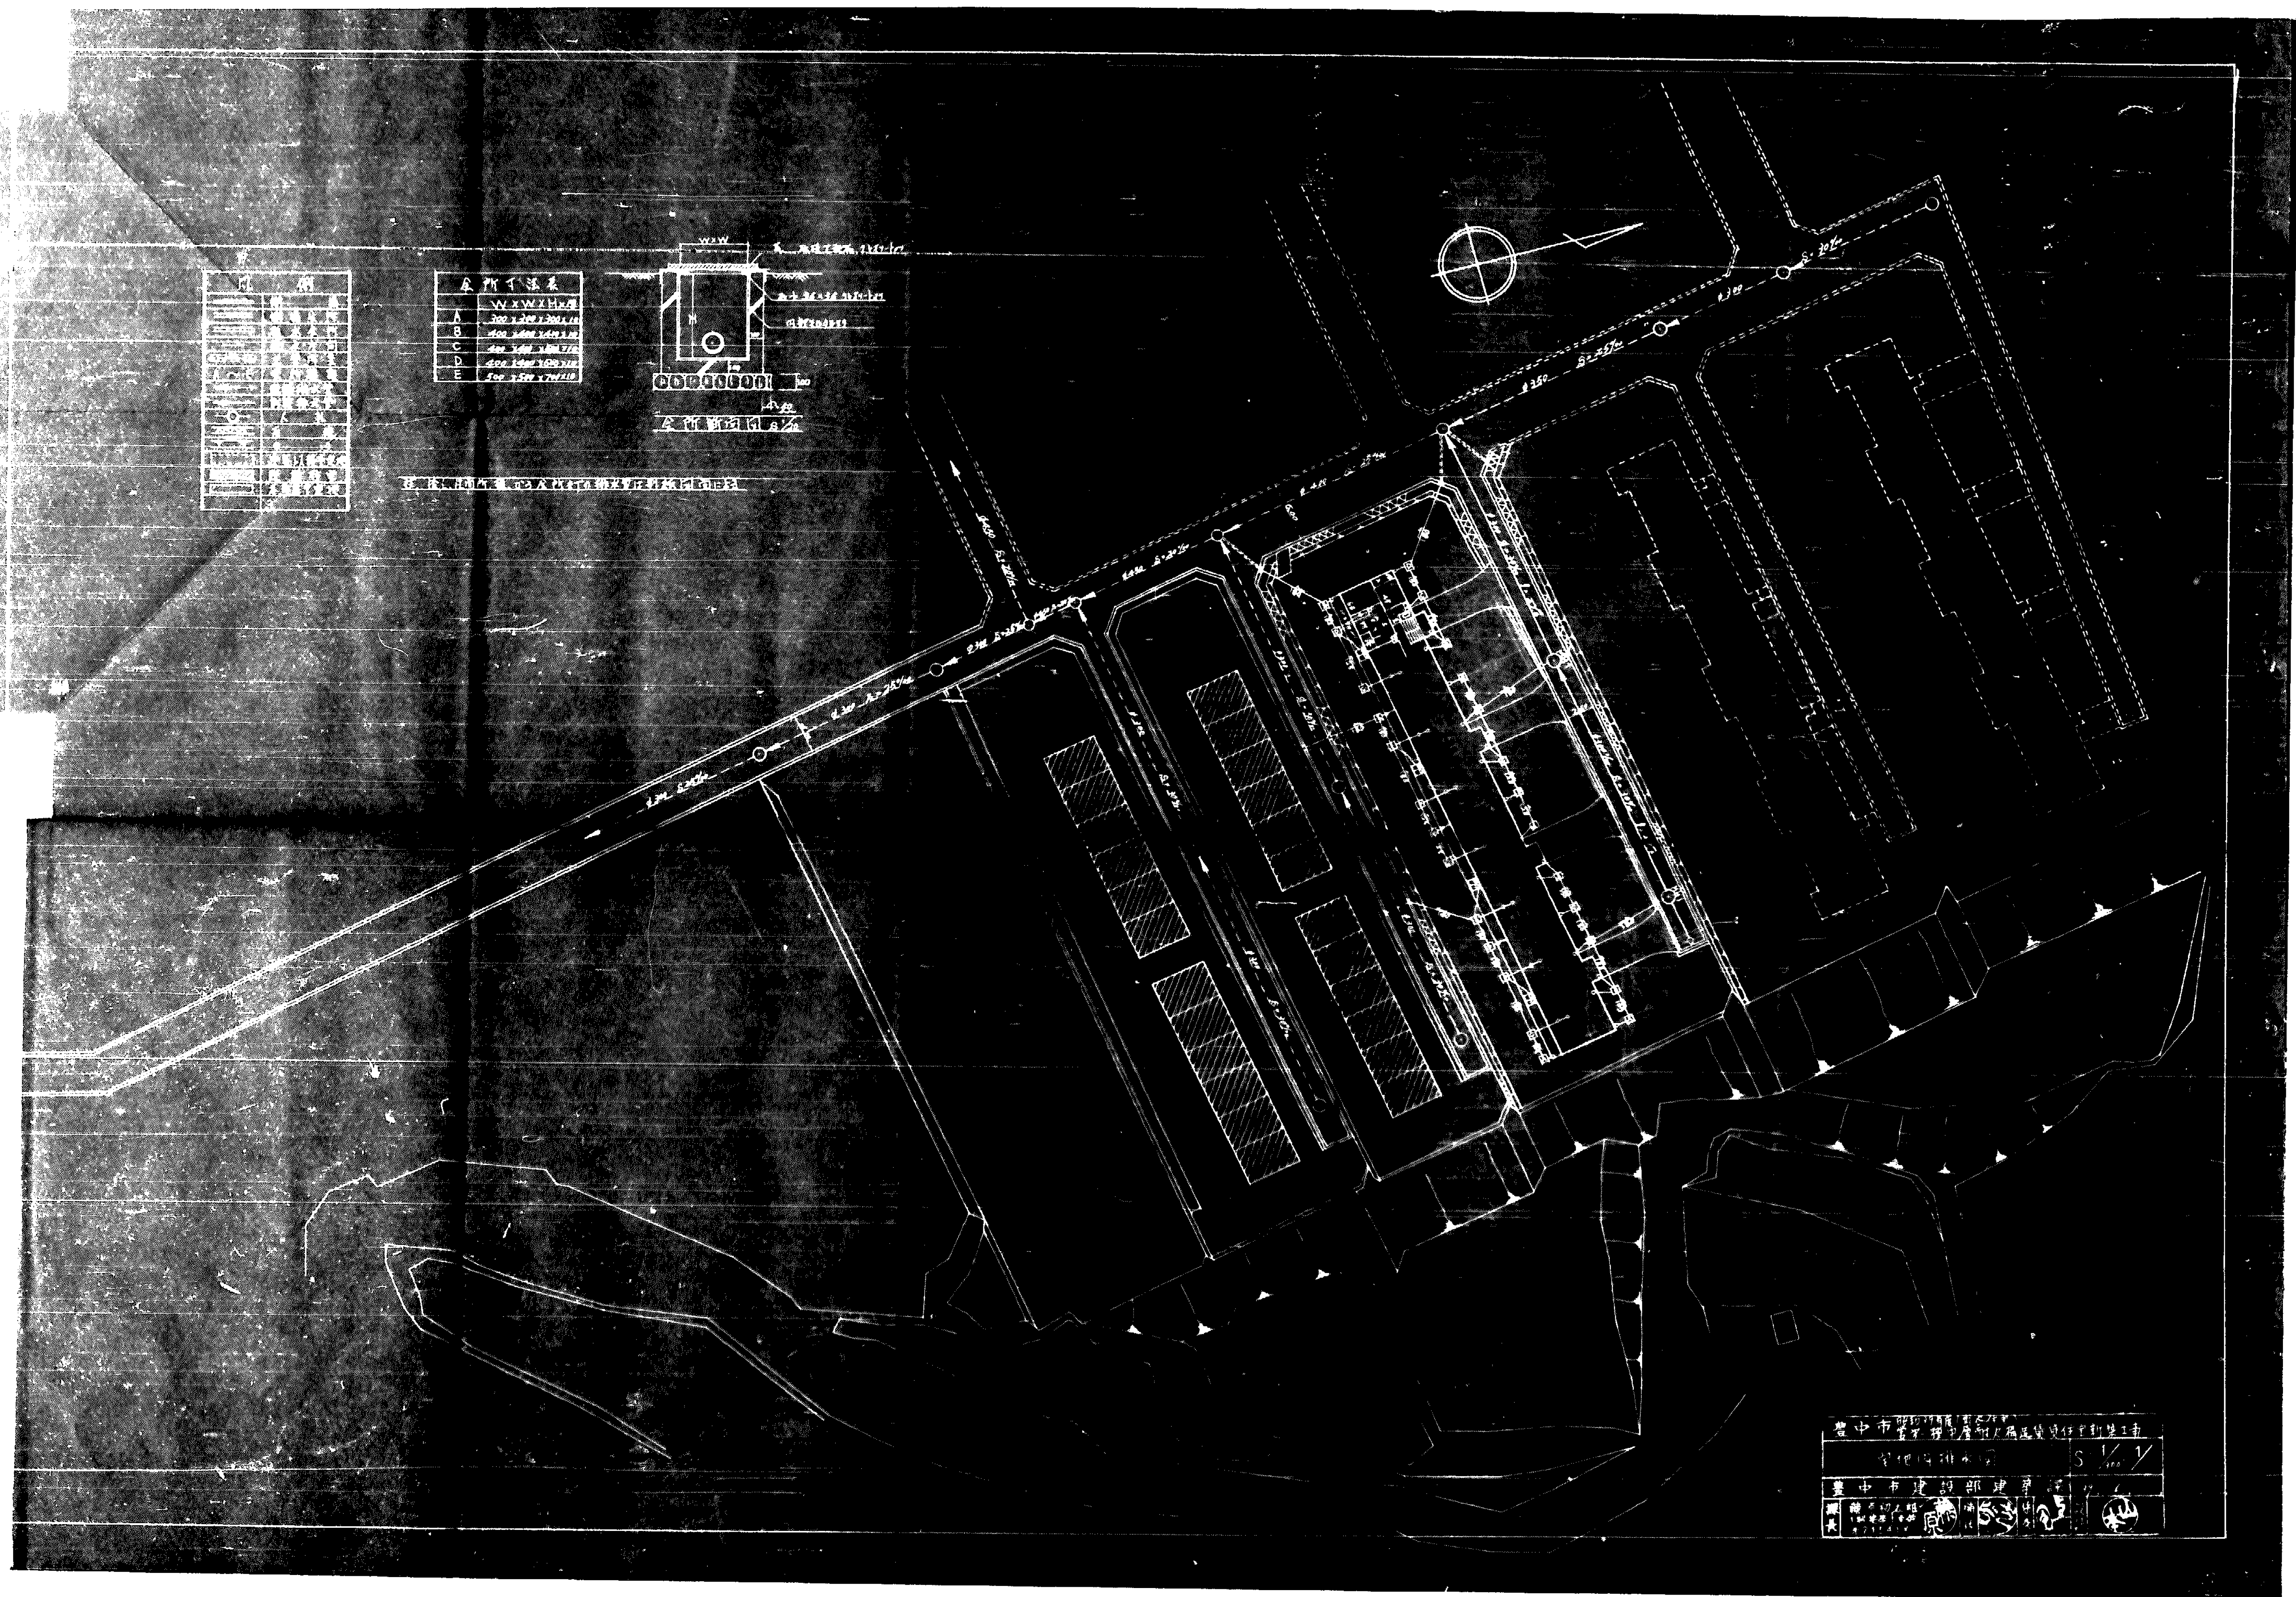

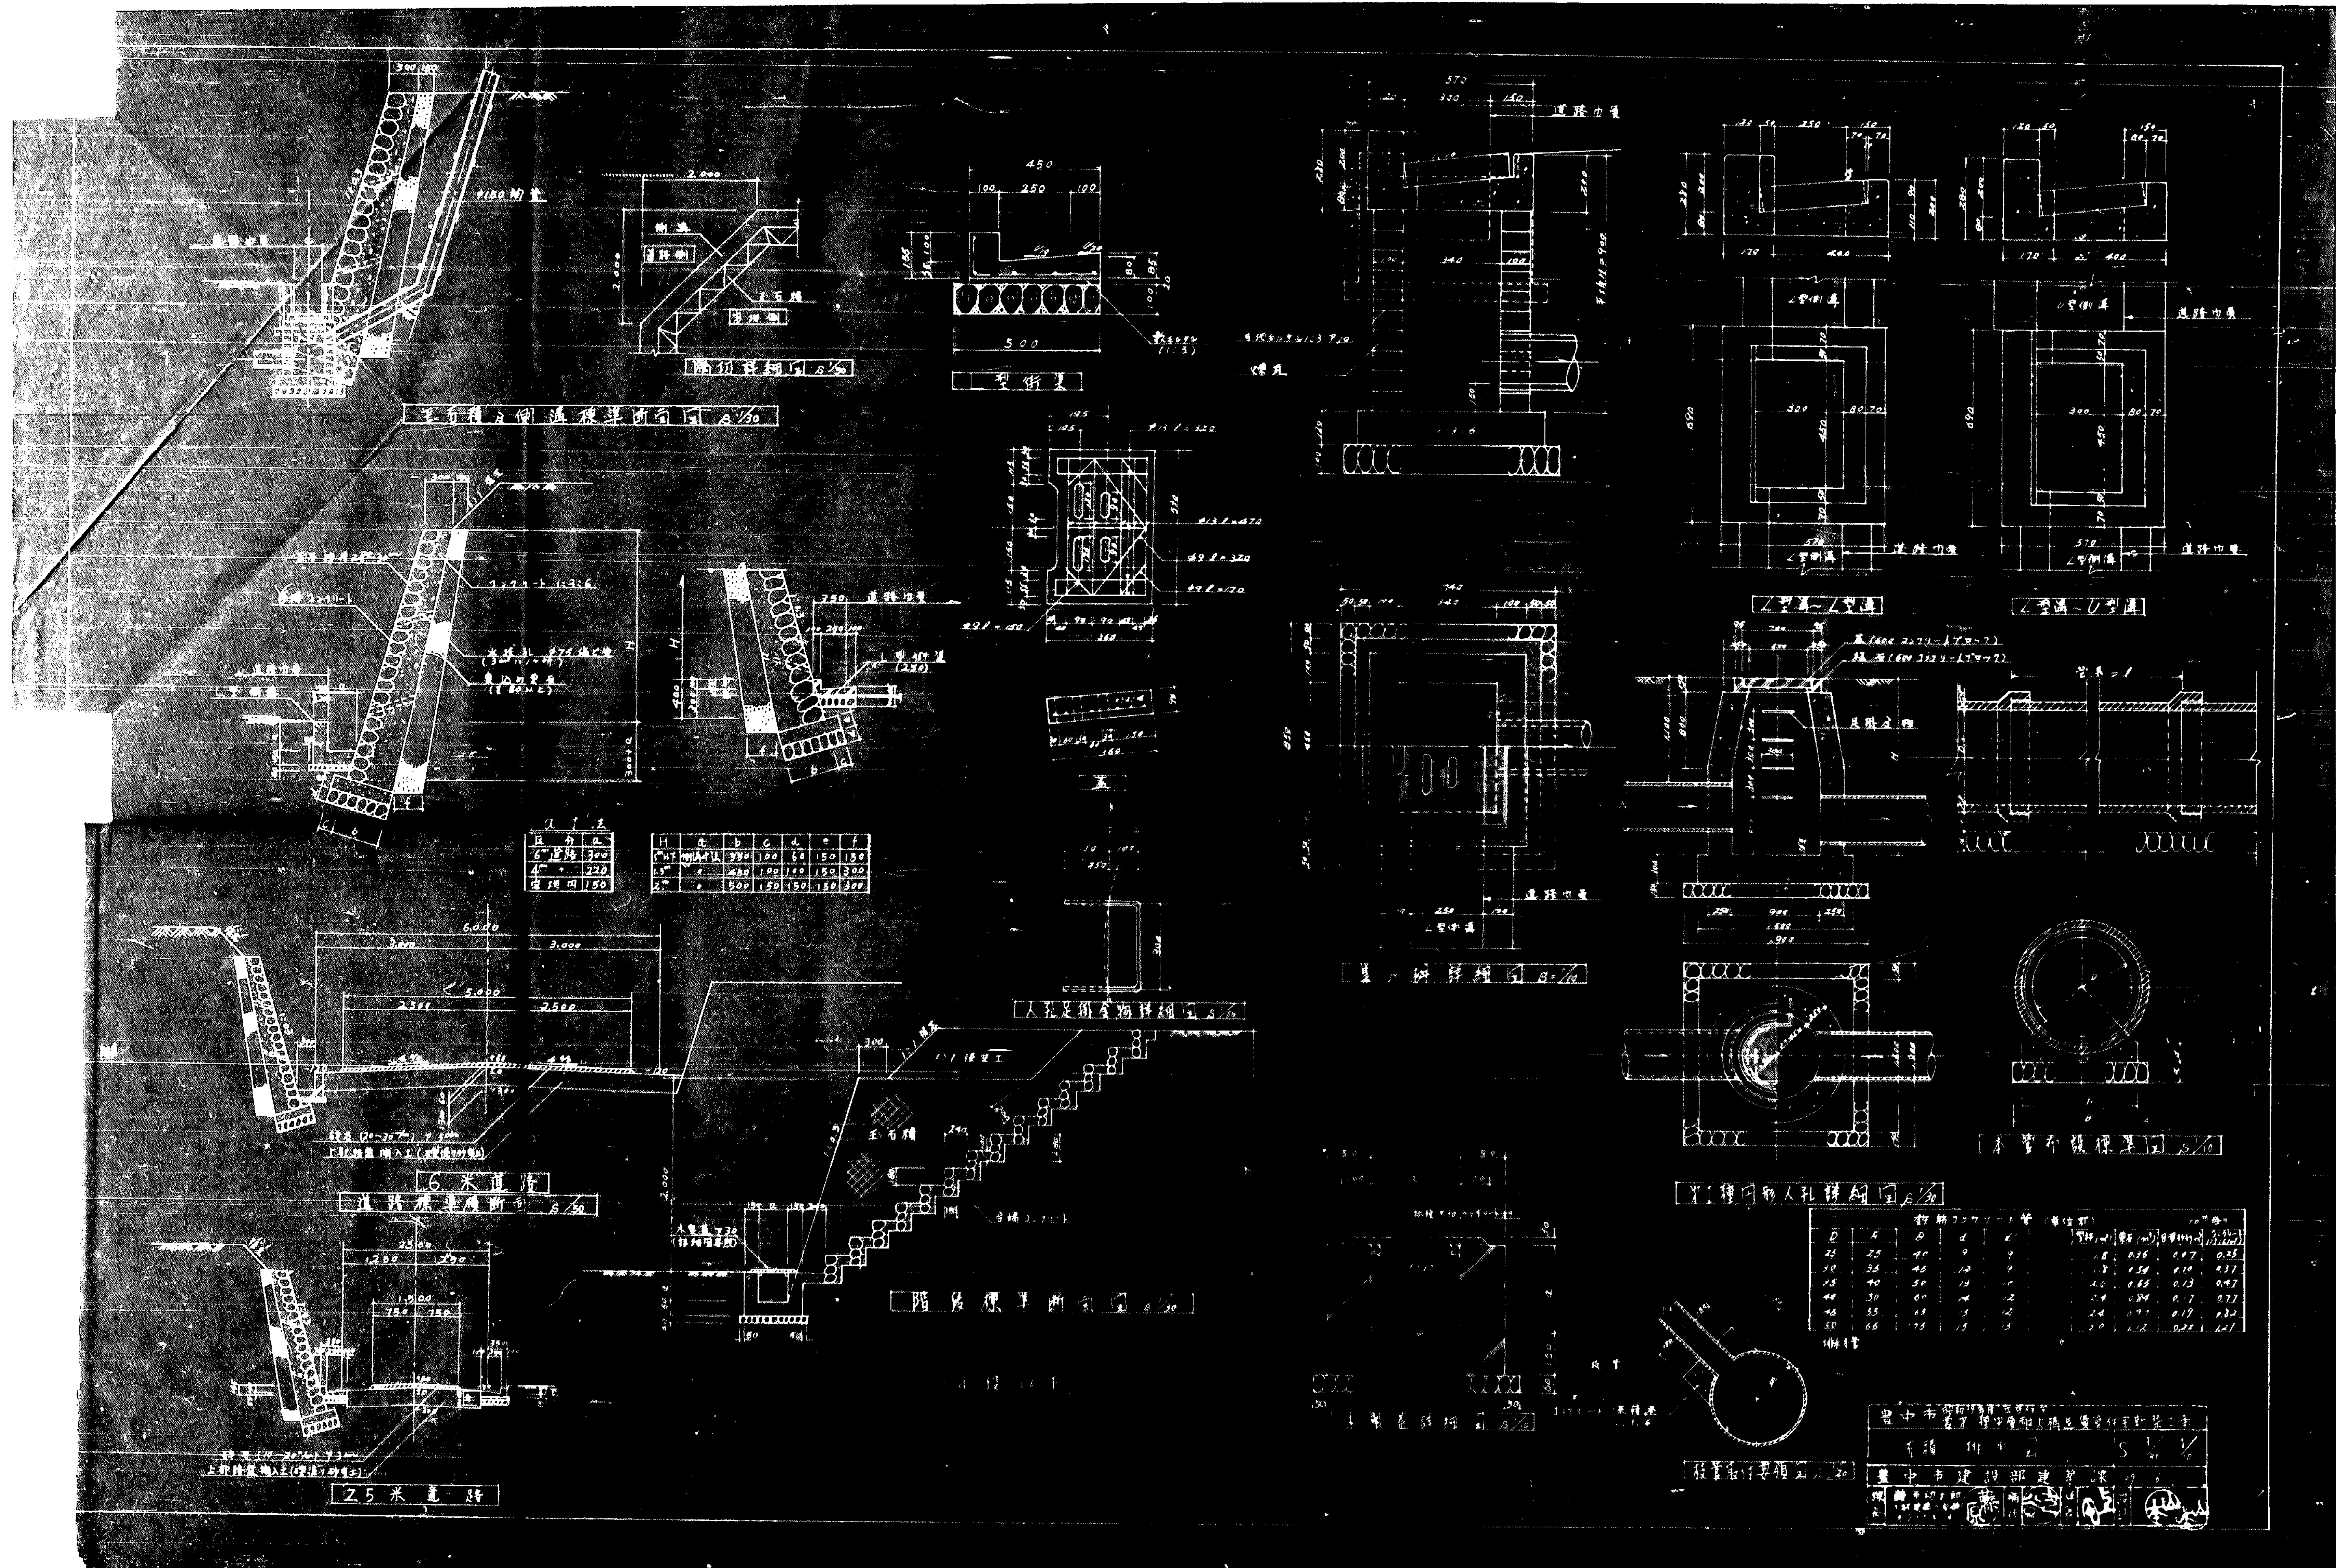

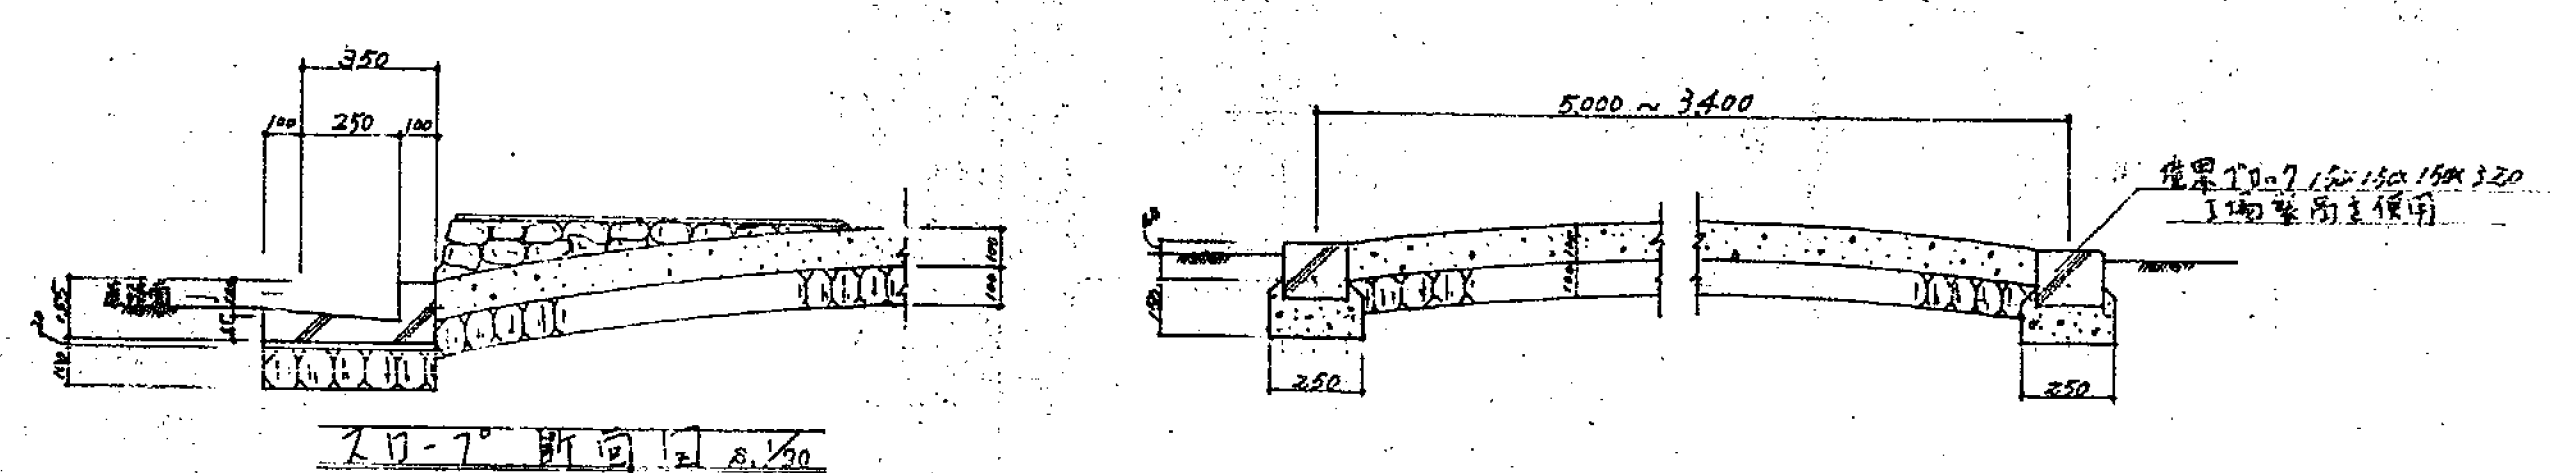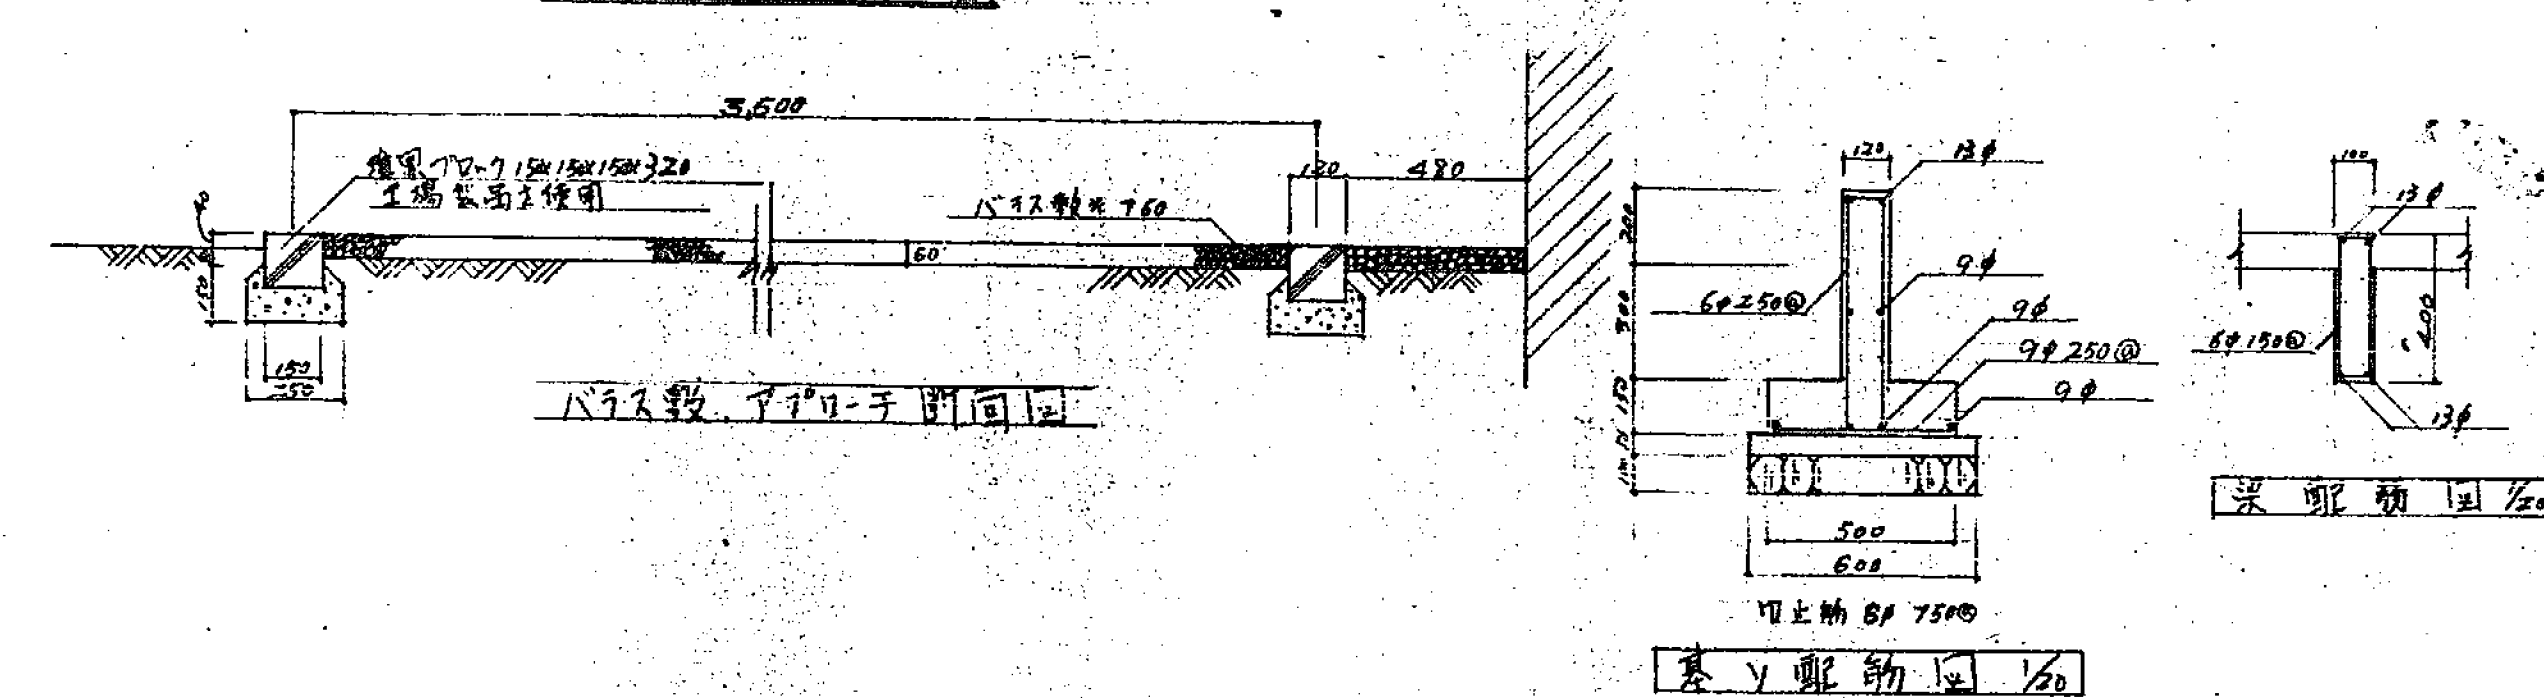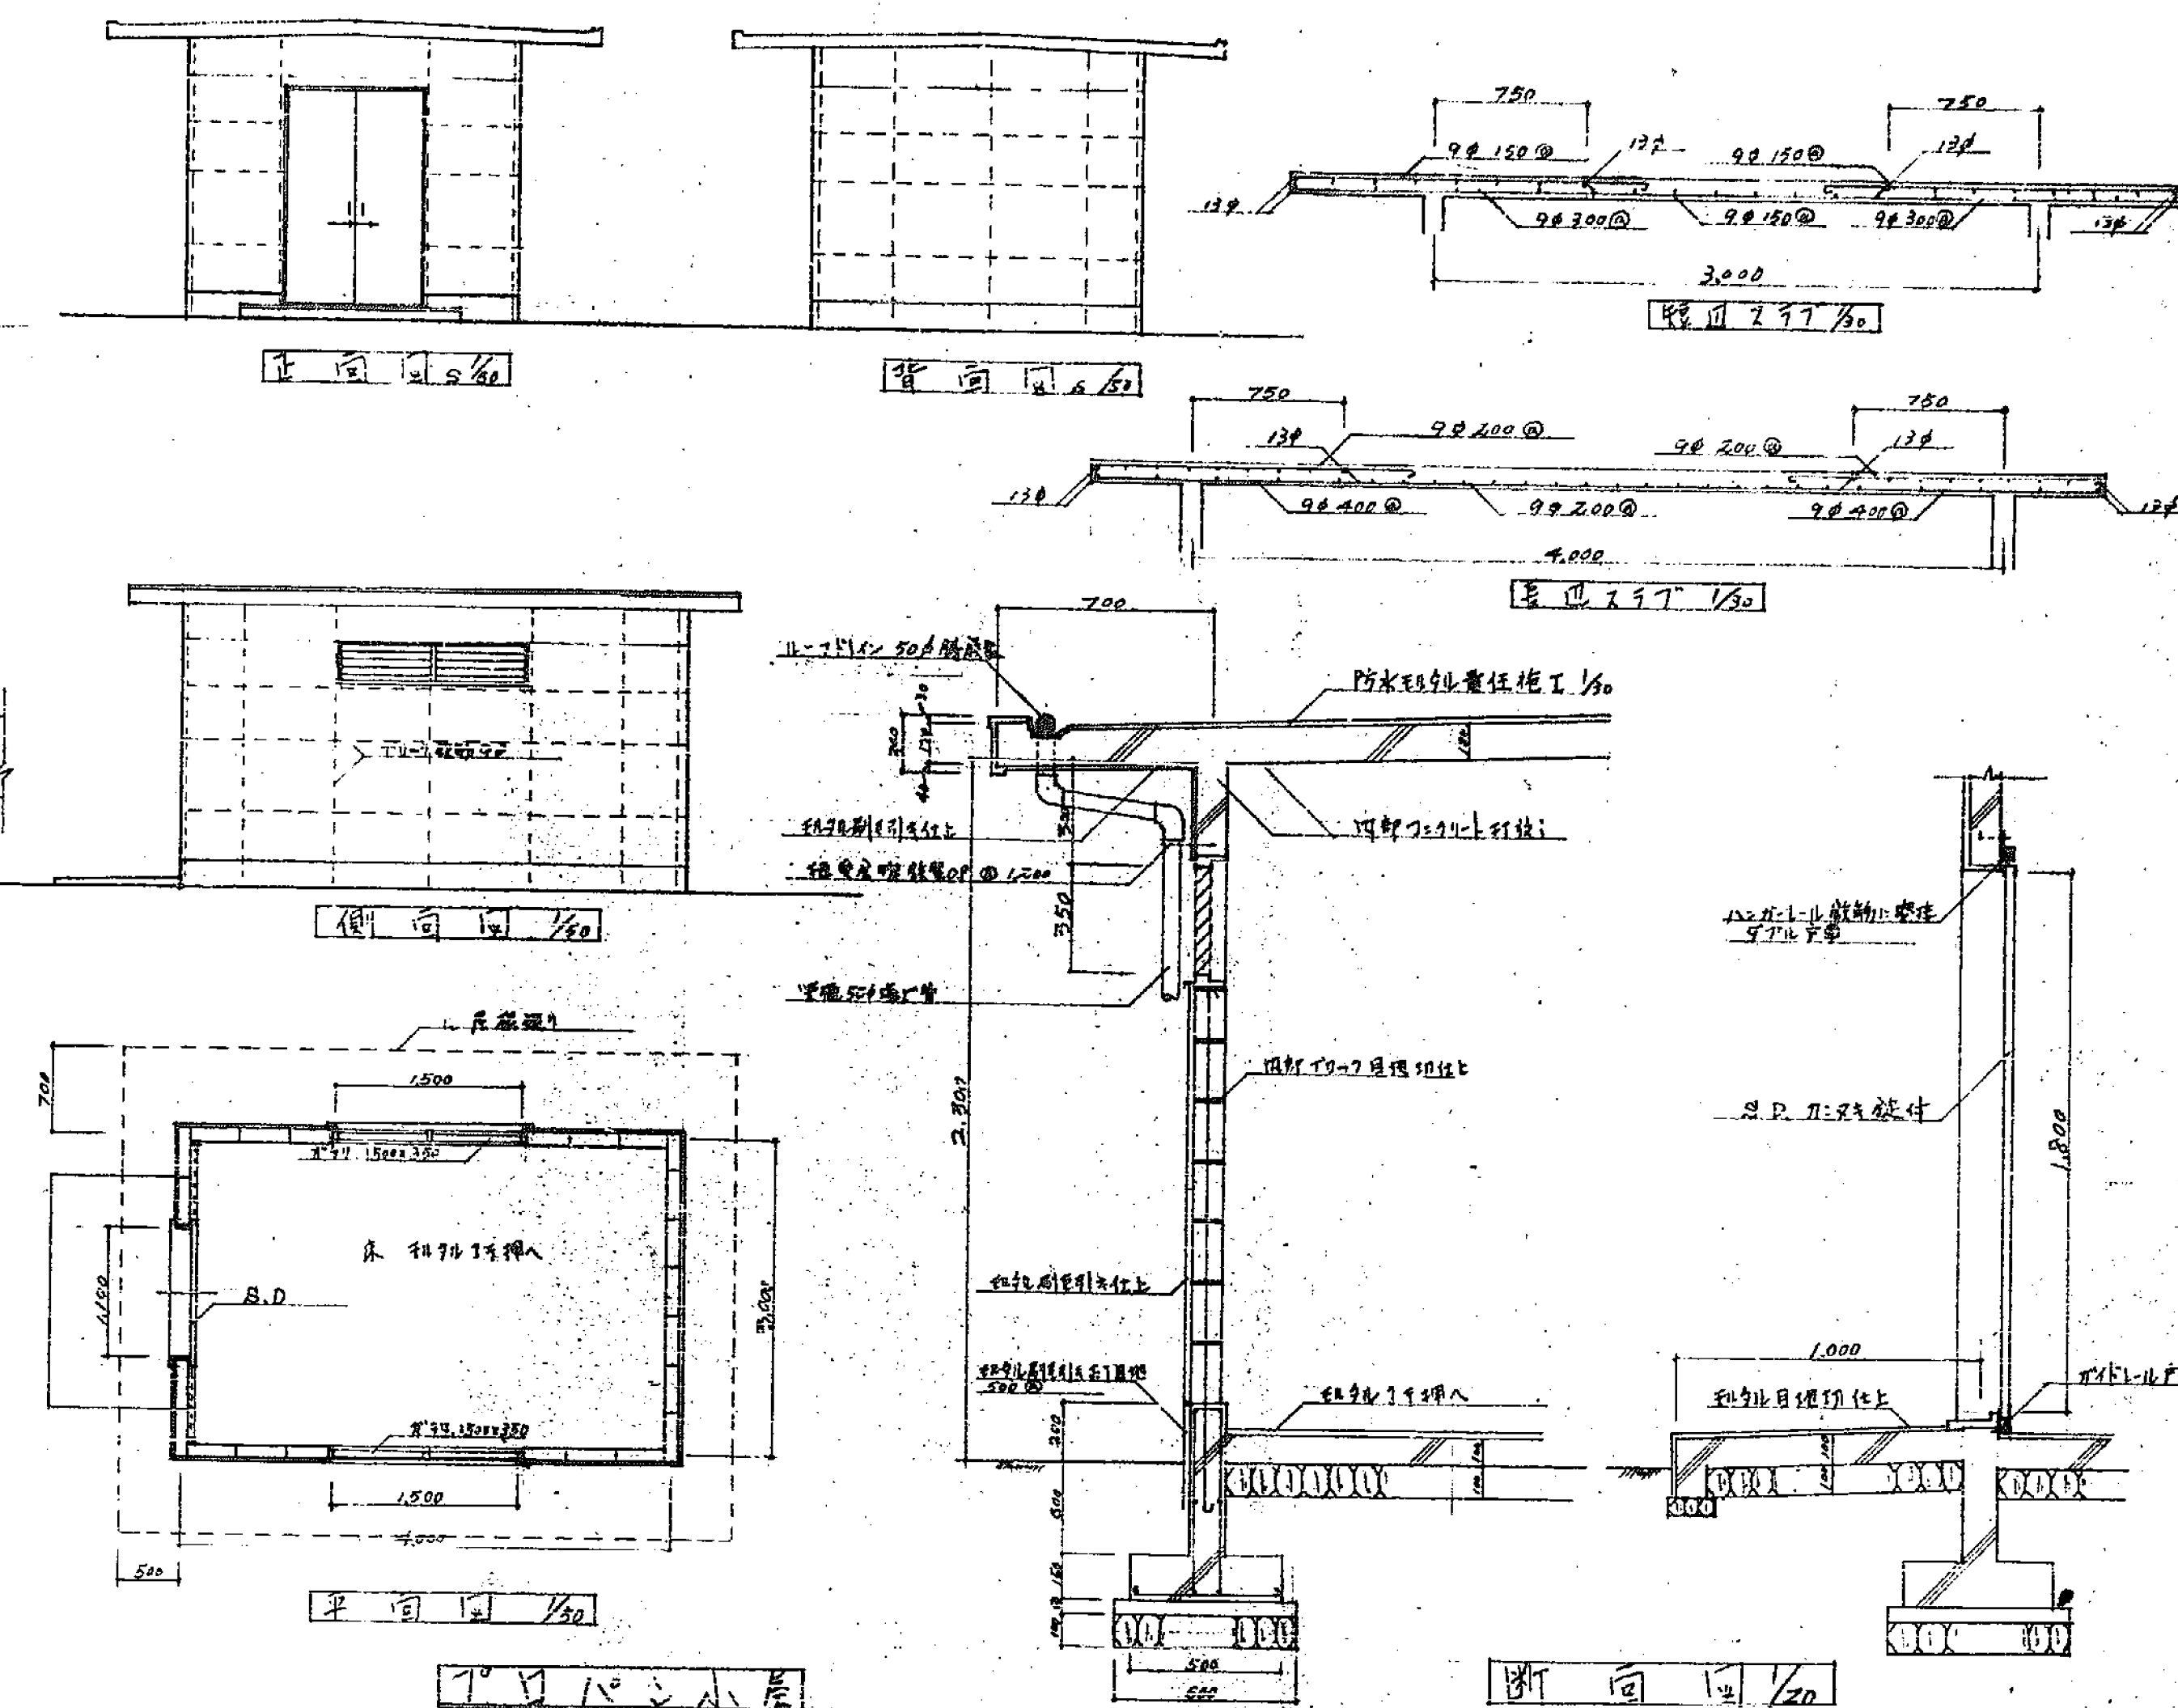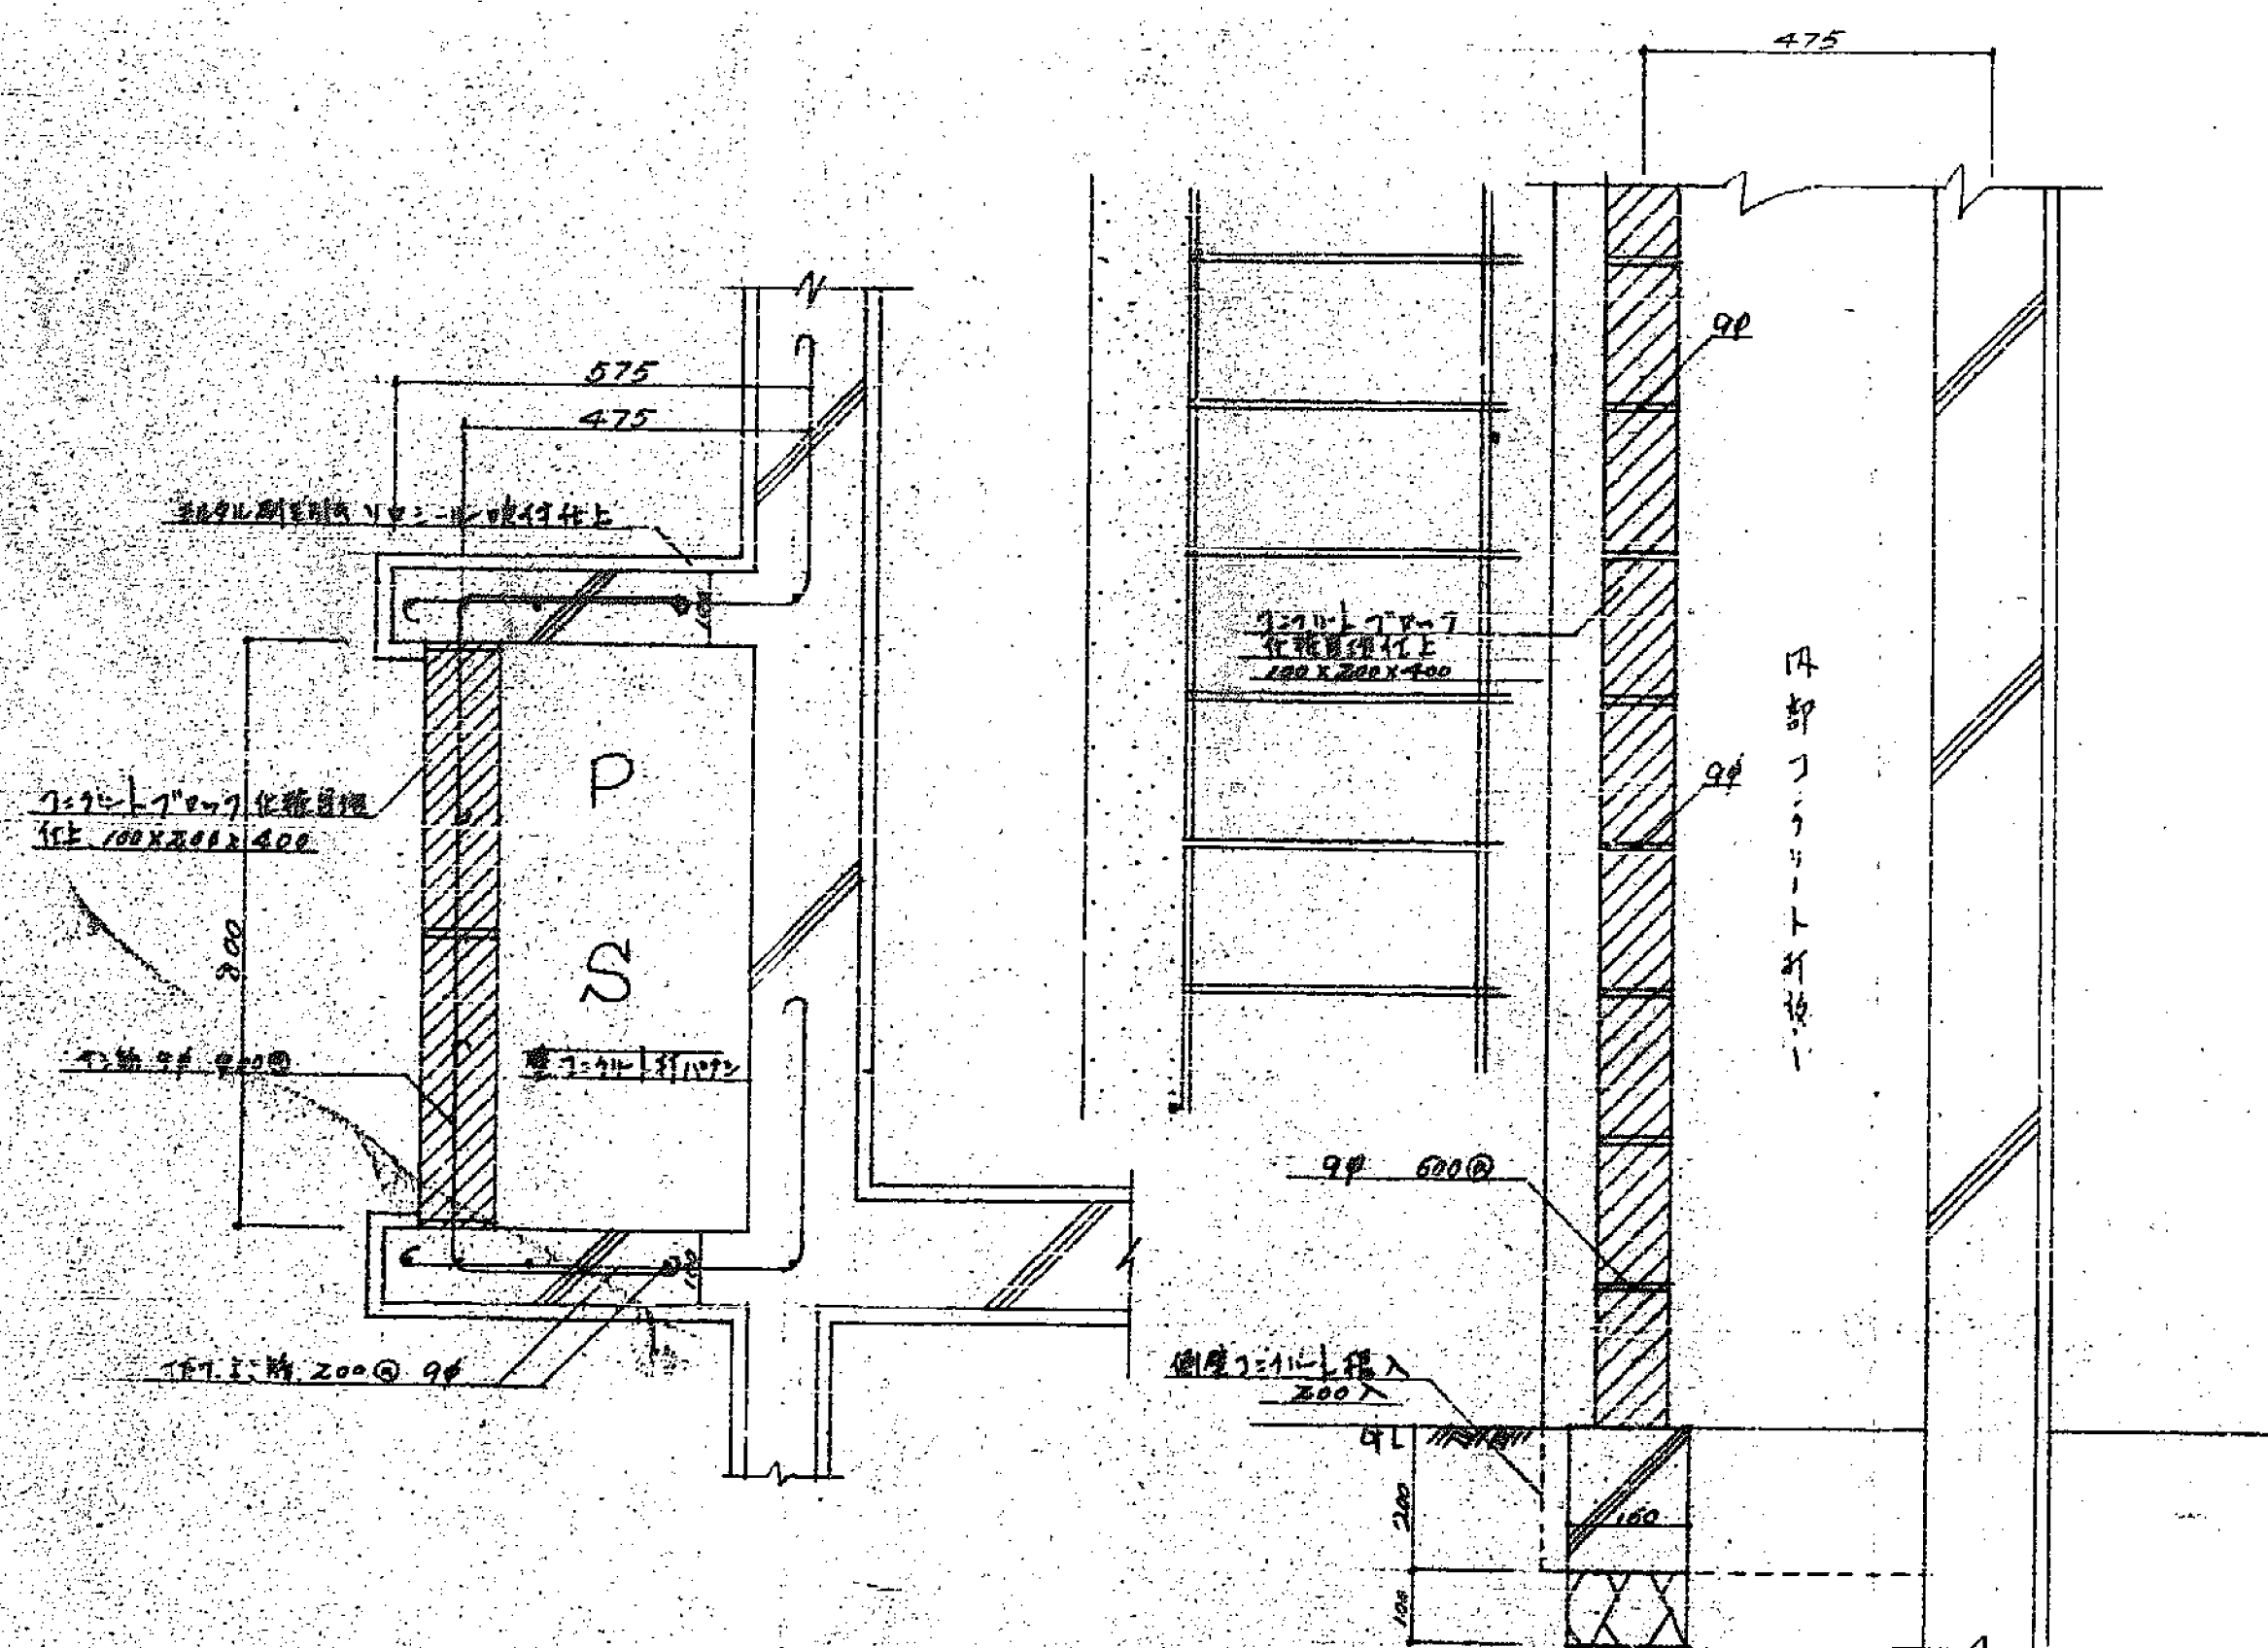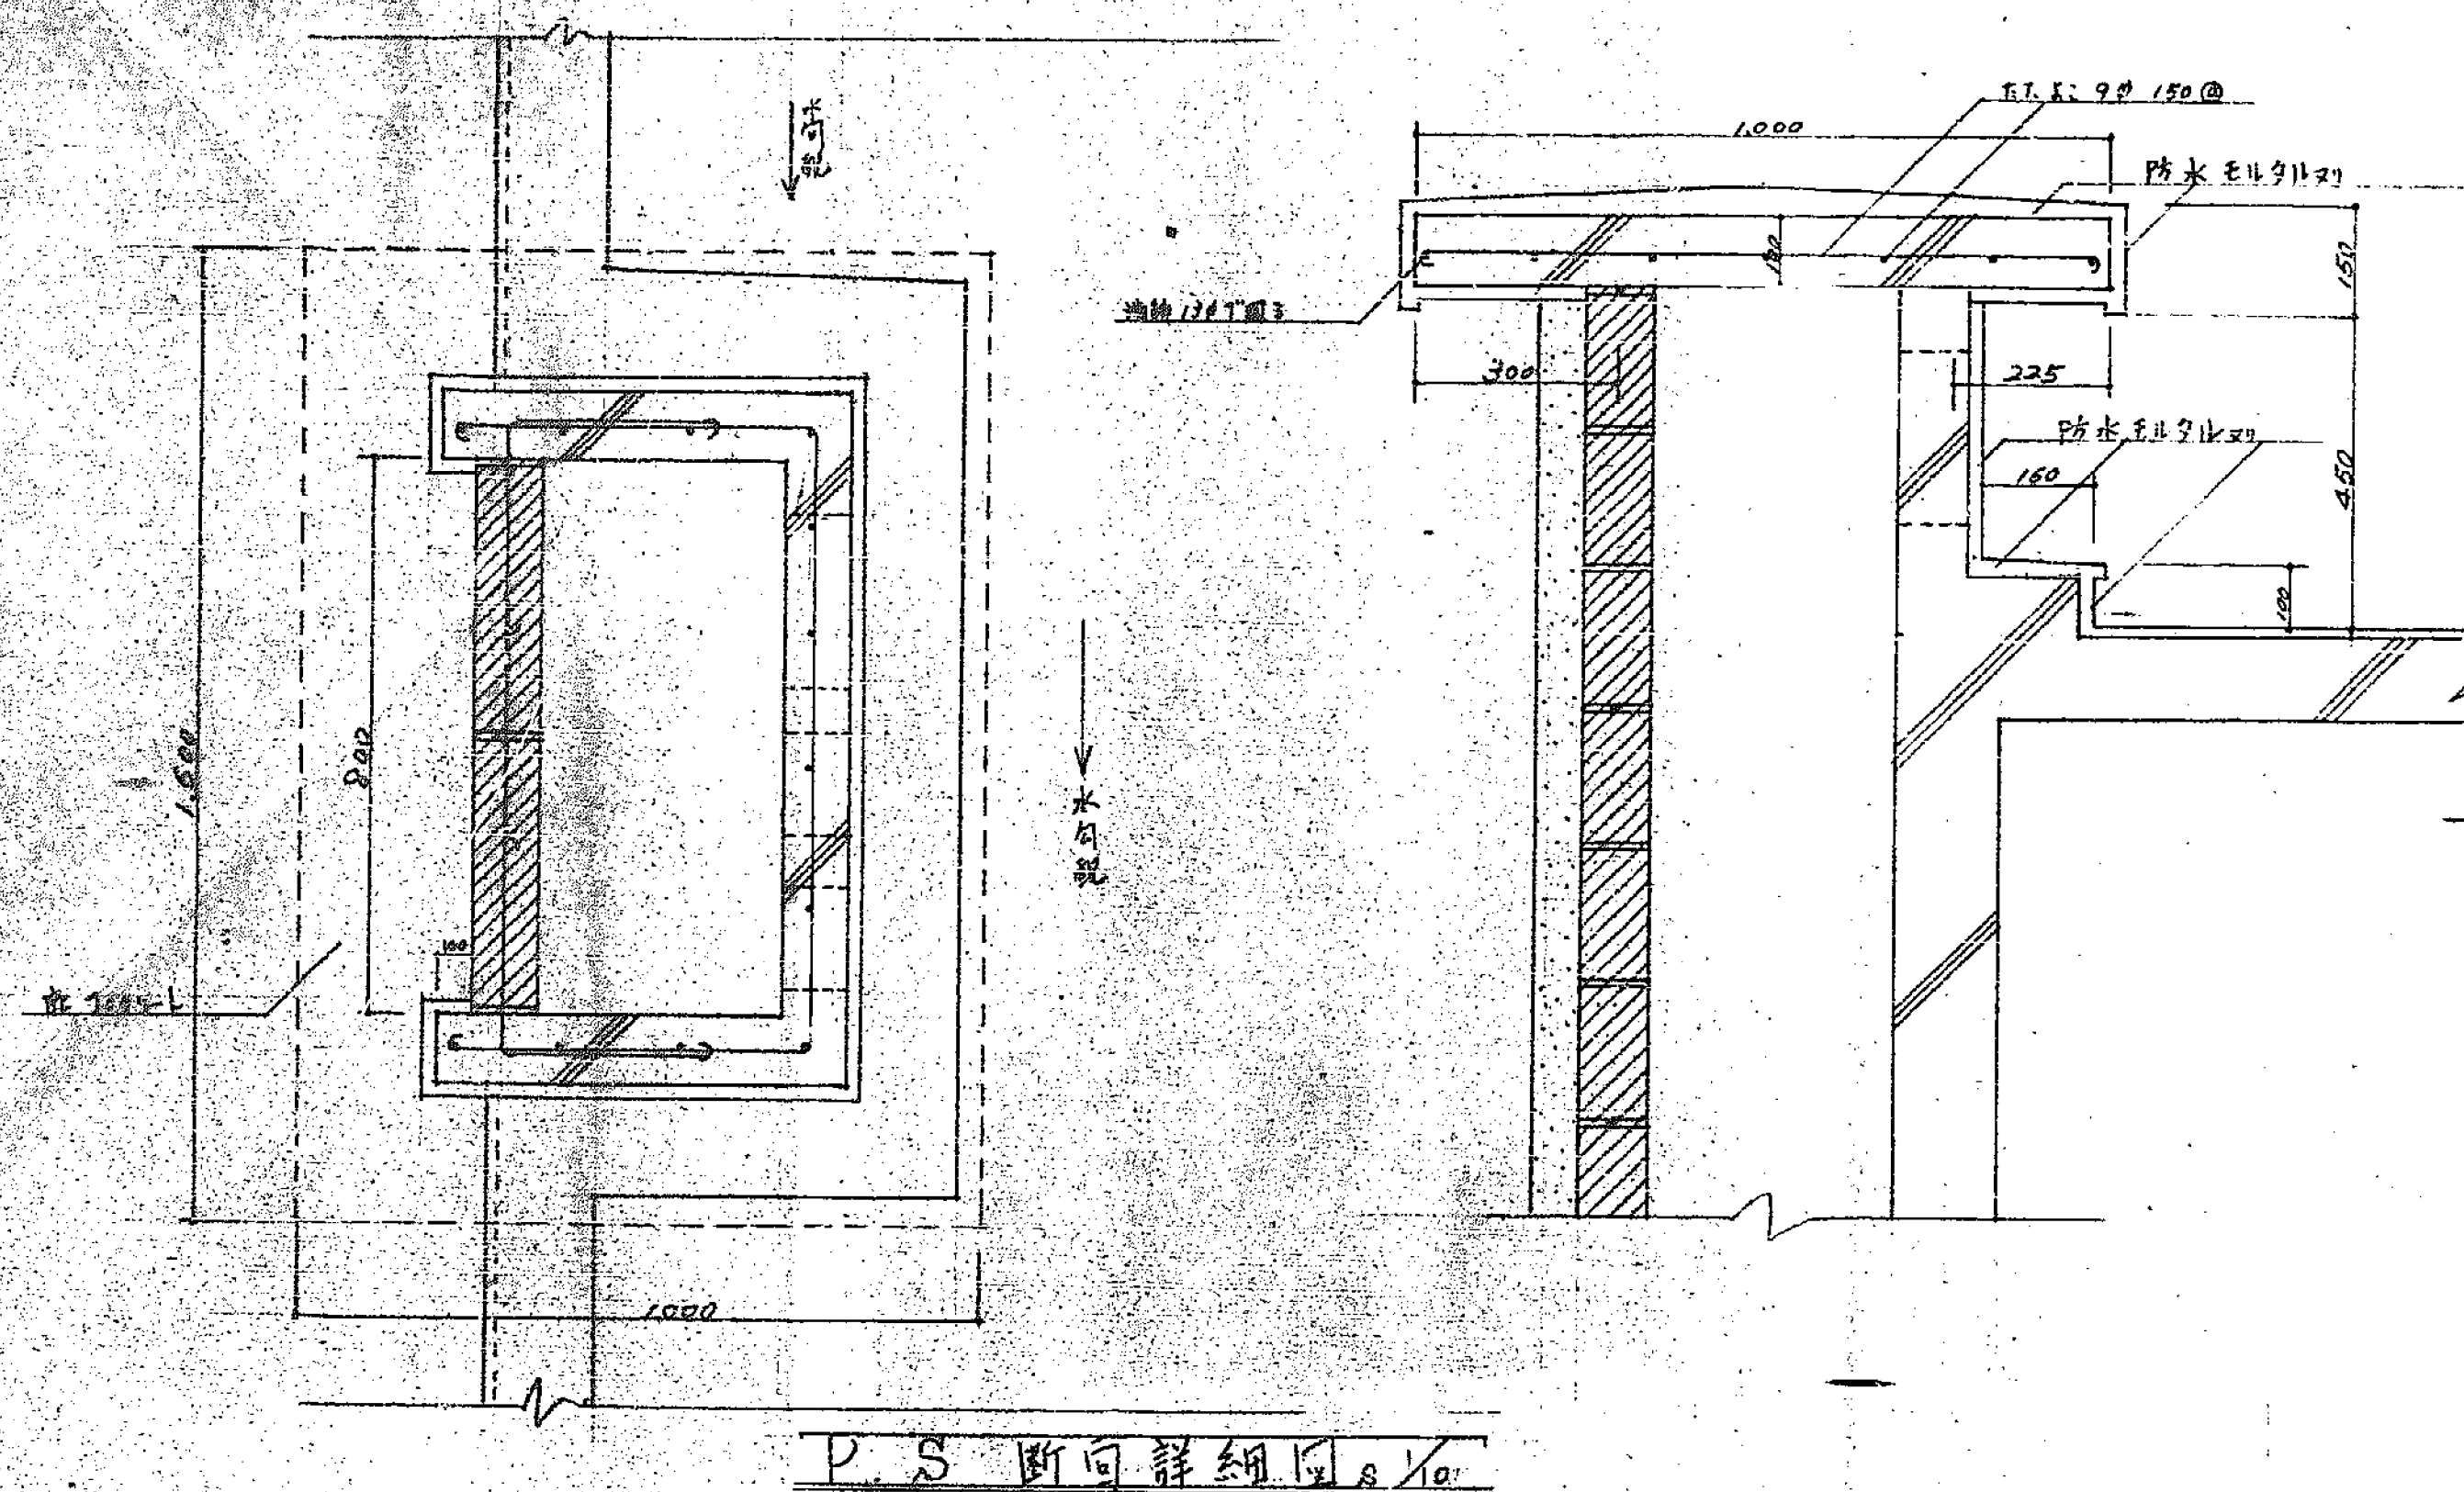


| | |
|---|---|
| 豐中市 第3037號(西谷住宅)
豐中市廣町大橋邊 獨資住宅新築工事 | |
| P.月日町詳細圖、アロバニ小屋 | S. 1/1 |
| 豊中市建設部建築課 376 | |
| 原二
設計
初太郎
大和
建築
株式
有限
会社 | 設計
 |




4階 伏図 1/100
特記の壁厚は150

R階 伏図 1/100

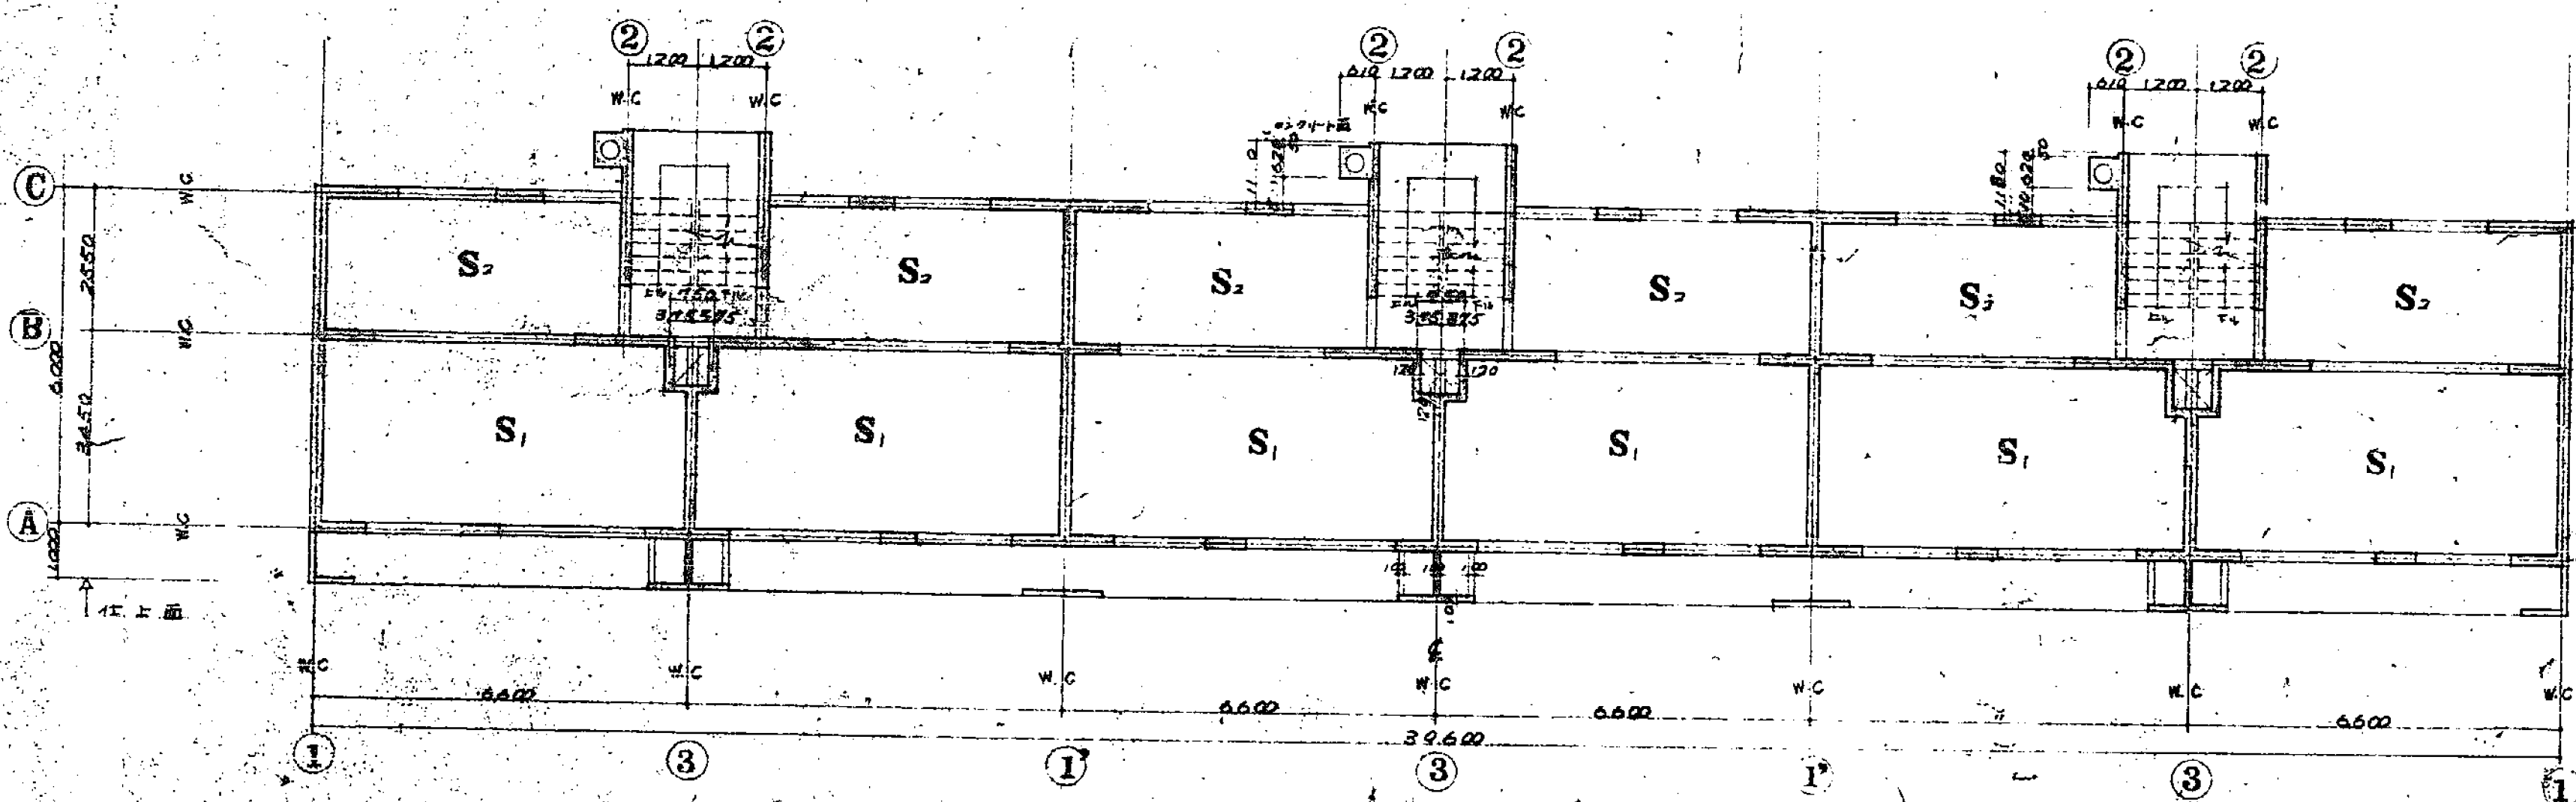


2階 伏図 1/100
特記の壁厚は180

3階 伏図 1/100
特記の壁厚は180

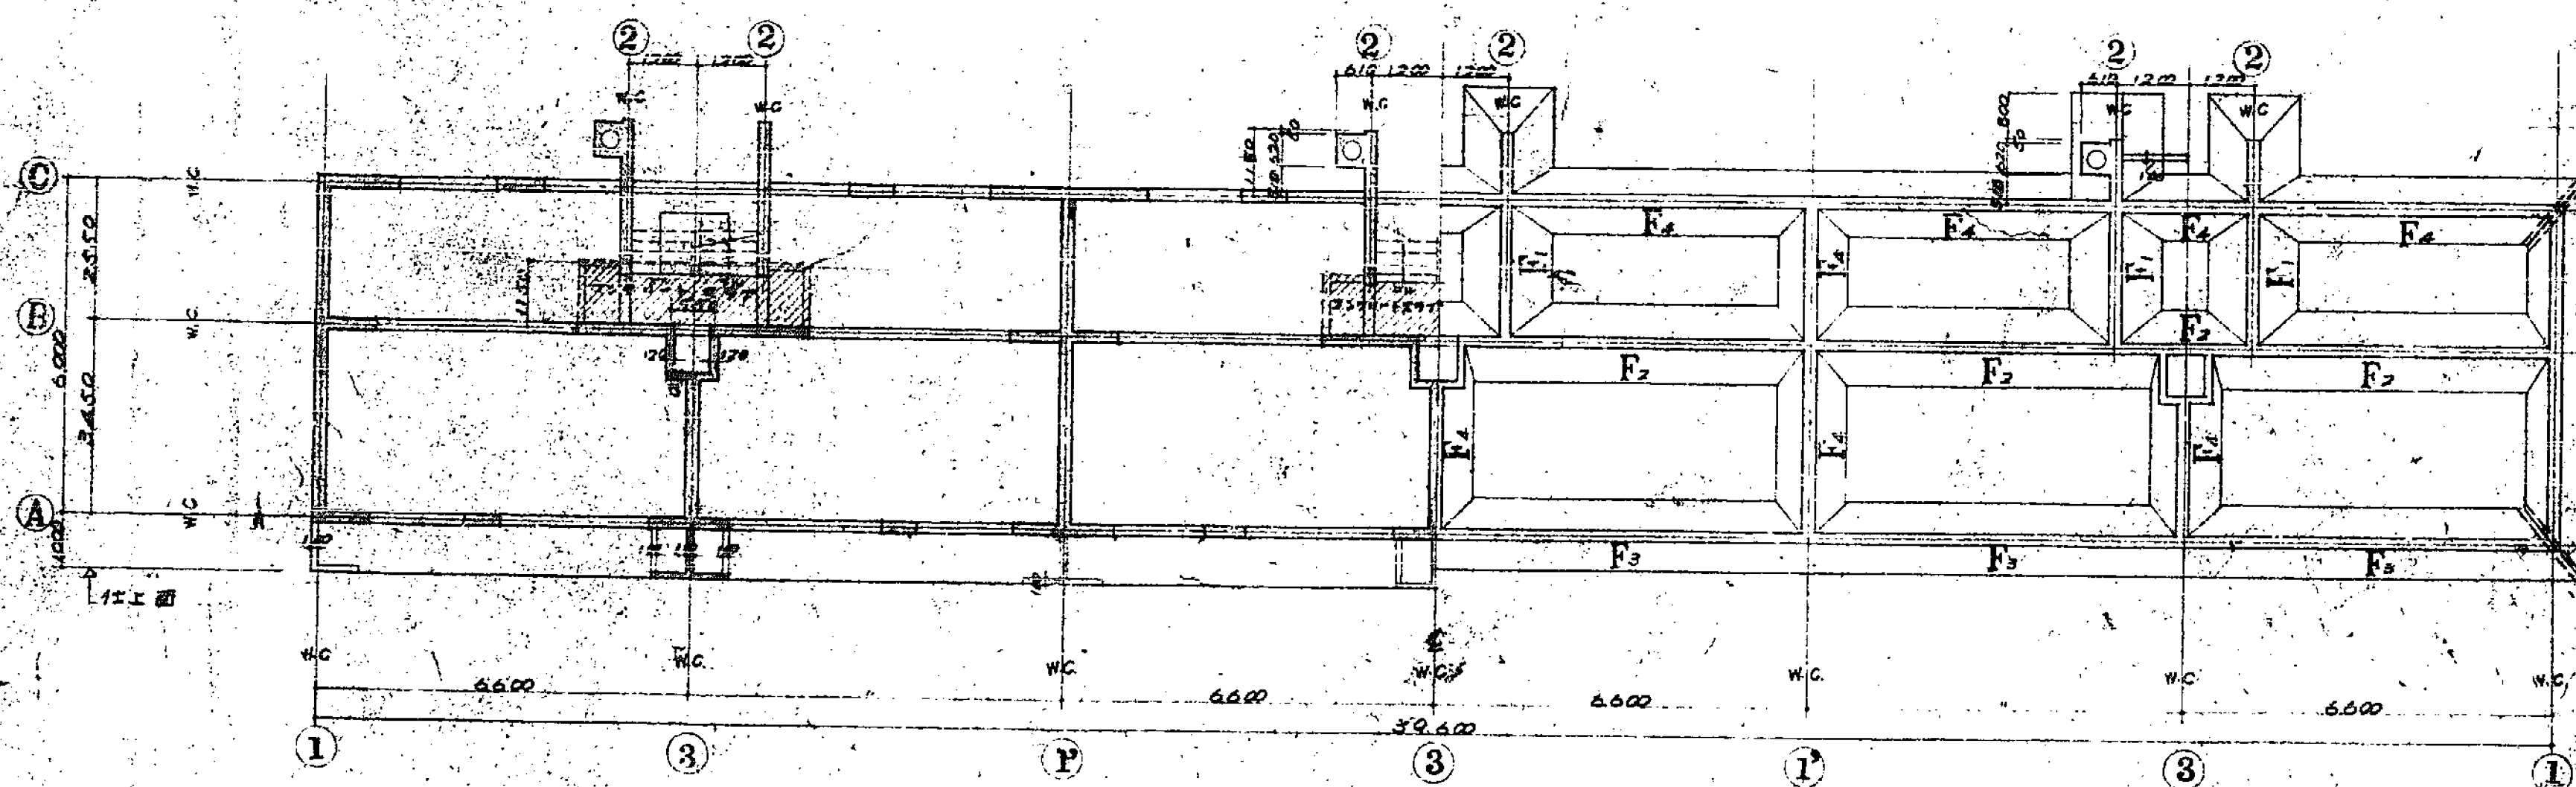


1階 伏図 1/100
特記の壁厚は180
W.C.一間


基礎 伏図 1/100
地耐力 $F_{cr} = 10 \text{ T/m}^2$ (長期)

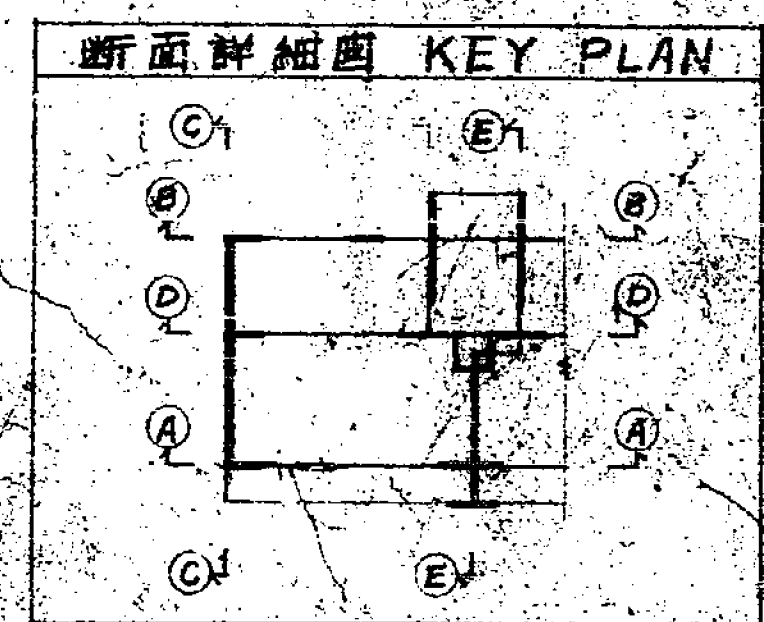


| | | |
|------|---------------------------|----------|
| 公営住宅 | 62C | 標準設計圖 |
| 種別 | 構造 各伏図 | 縮尺 1/100 |
| 設計 | 建設省住宅局住宅建設課
野生司建築設計事務所 | 7 |
| トレス | 37年3月10日 | |

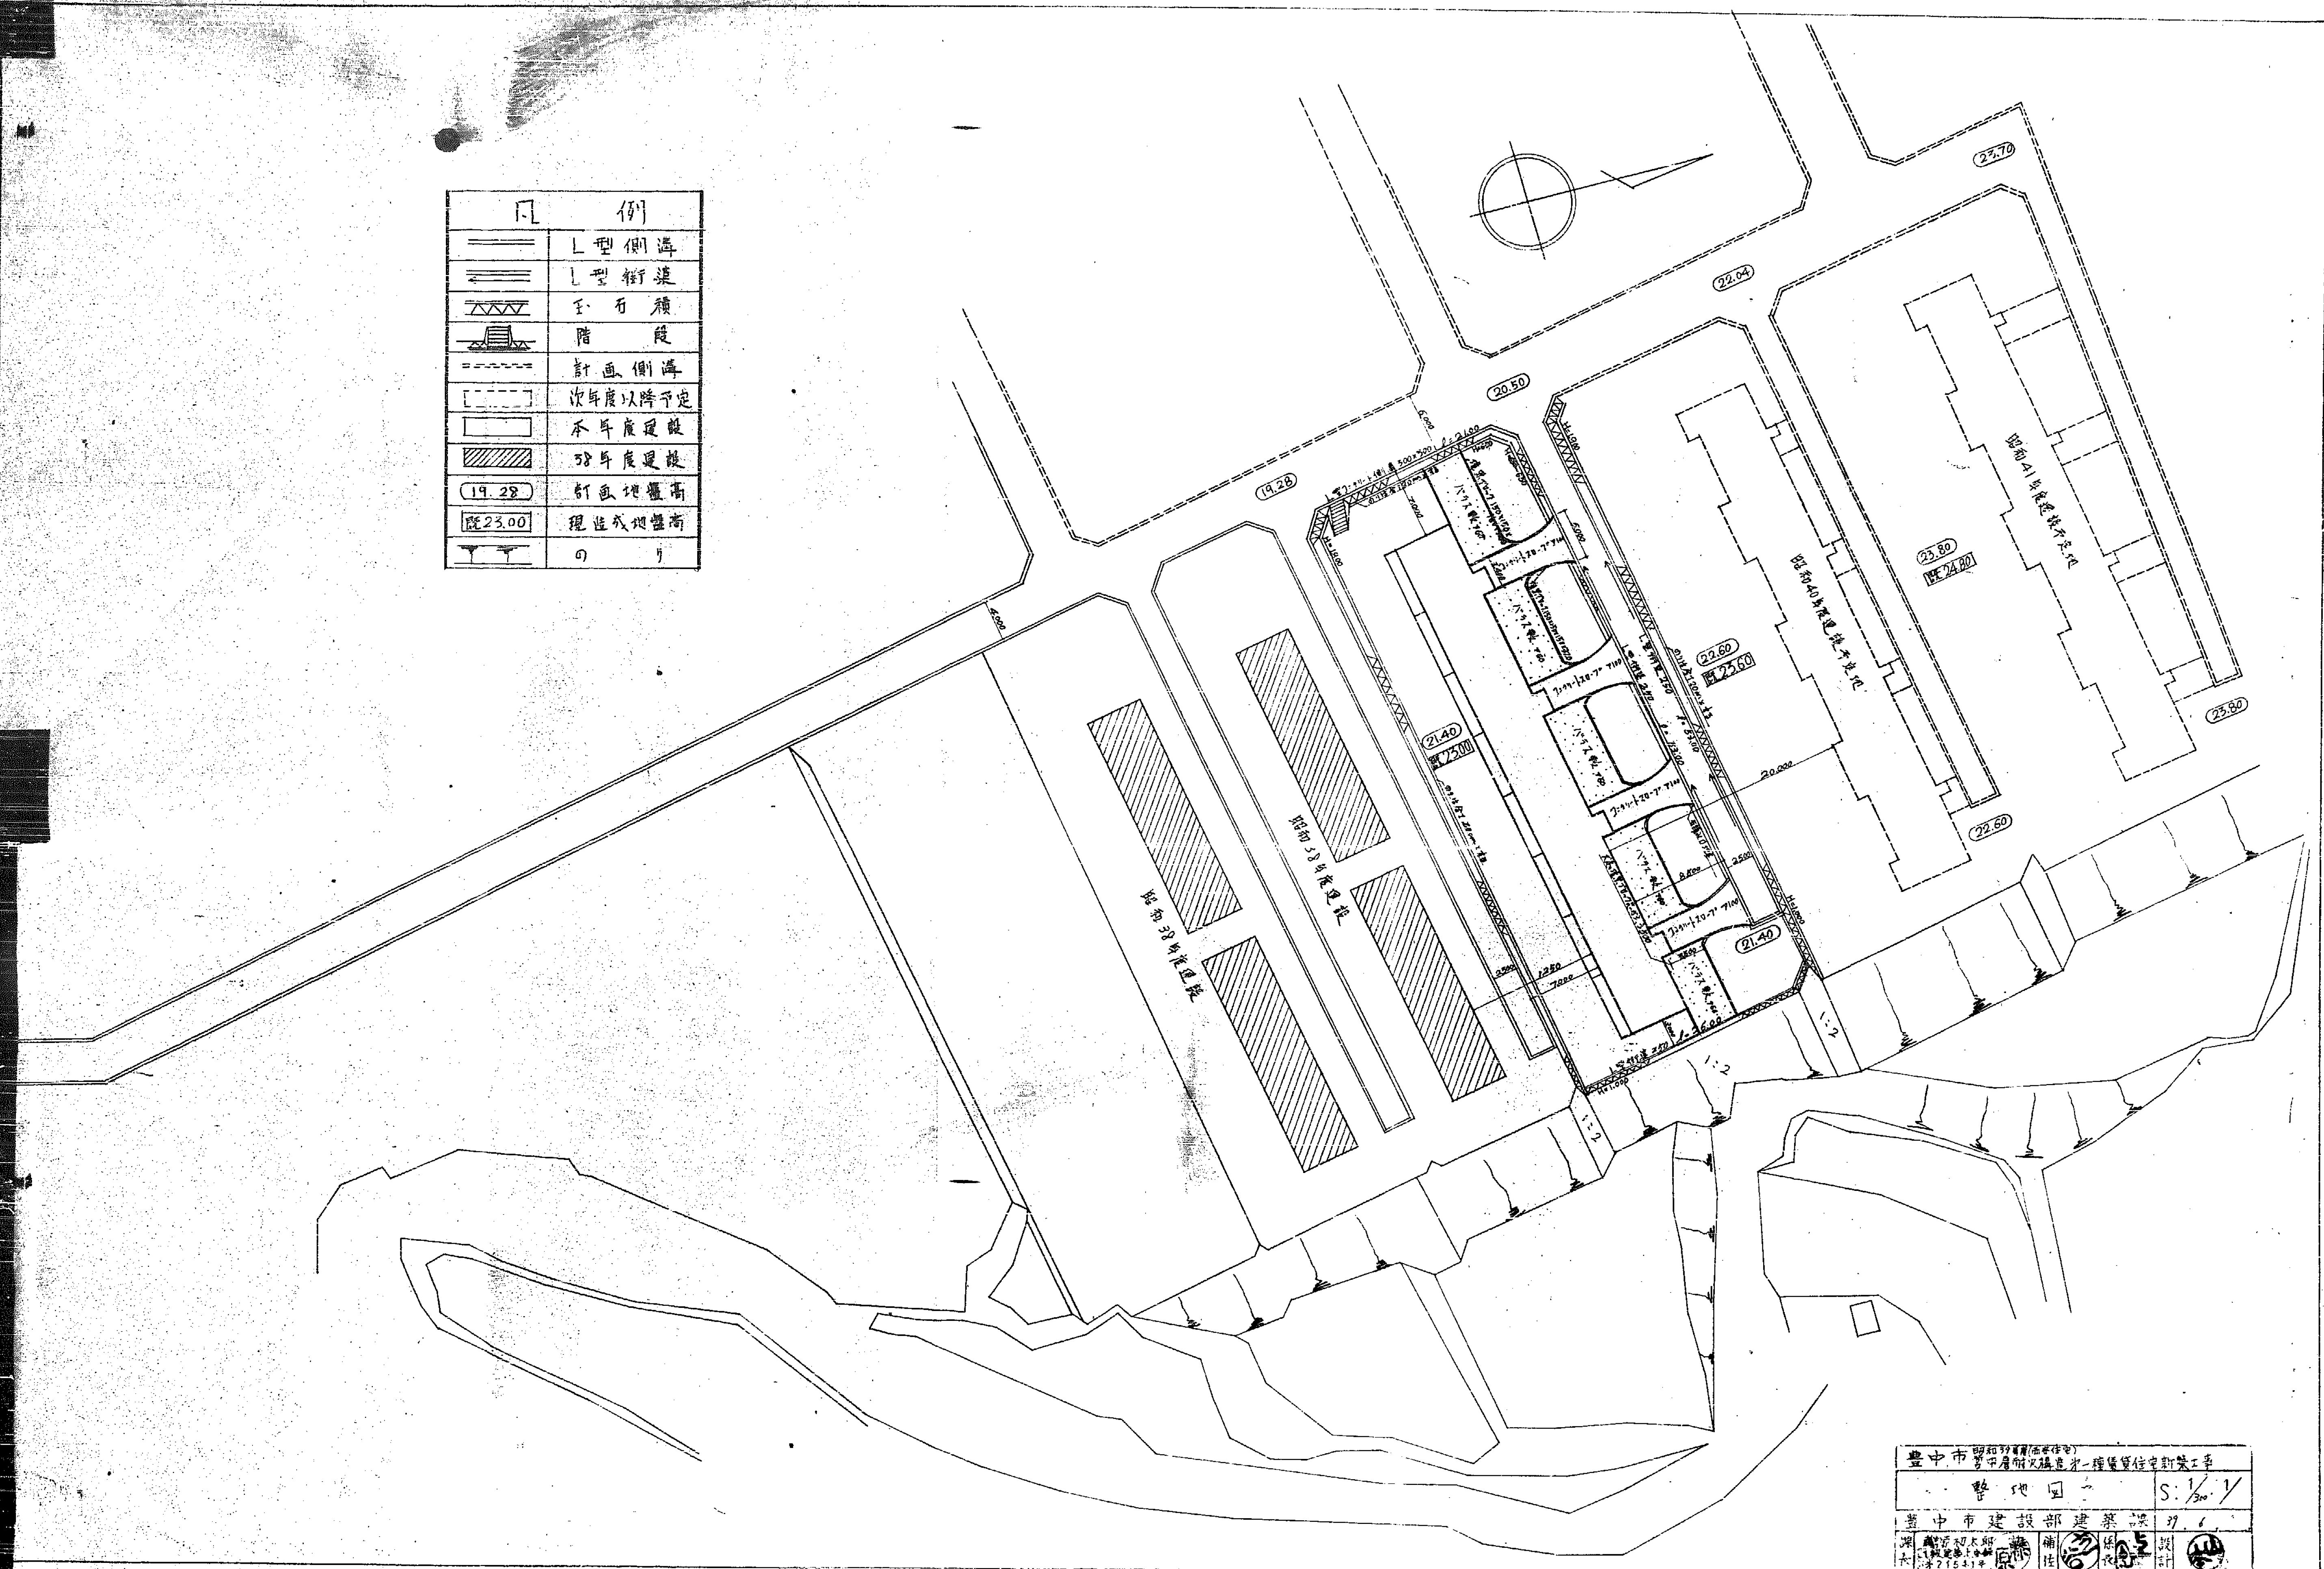


照和對照(在冊中)
 豐中市 第○層所址編號 第一種貨貨位 宅第築工事
 整地 圖
 S: 1/300
 豐中市建設部建築課 印 6
 測繪 切大町 係任 係任 設計
 第 215 號 附註 係任 係任 設計
 附註 附註 附註 附註

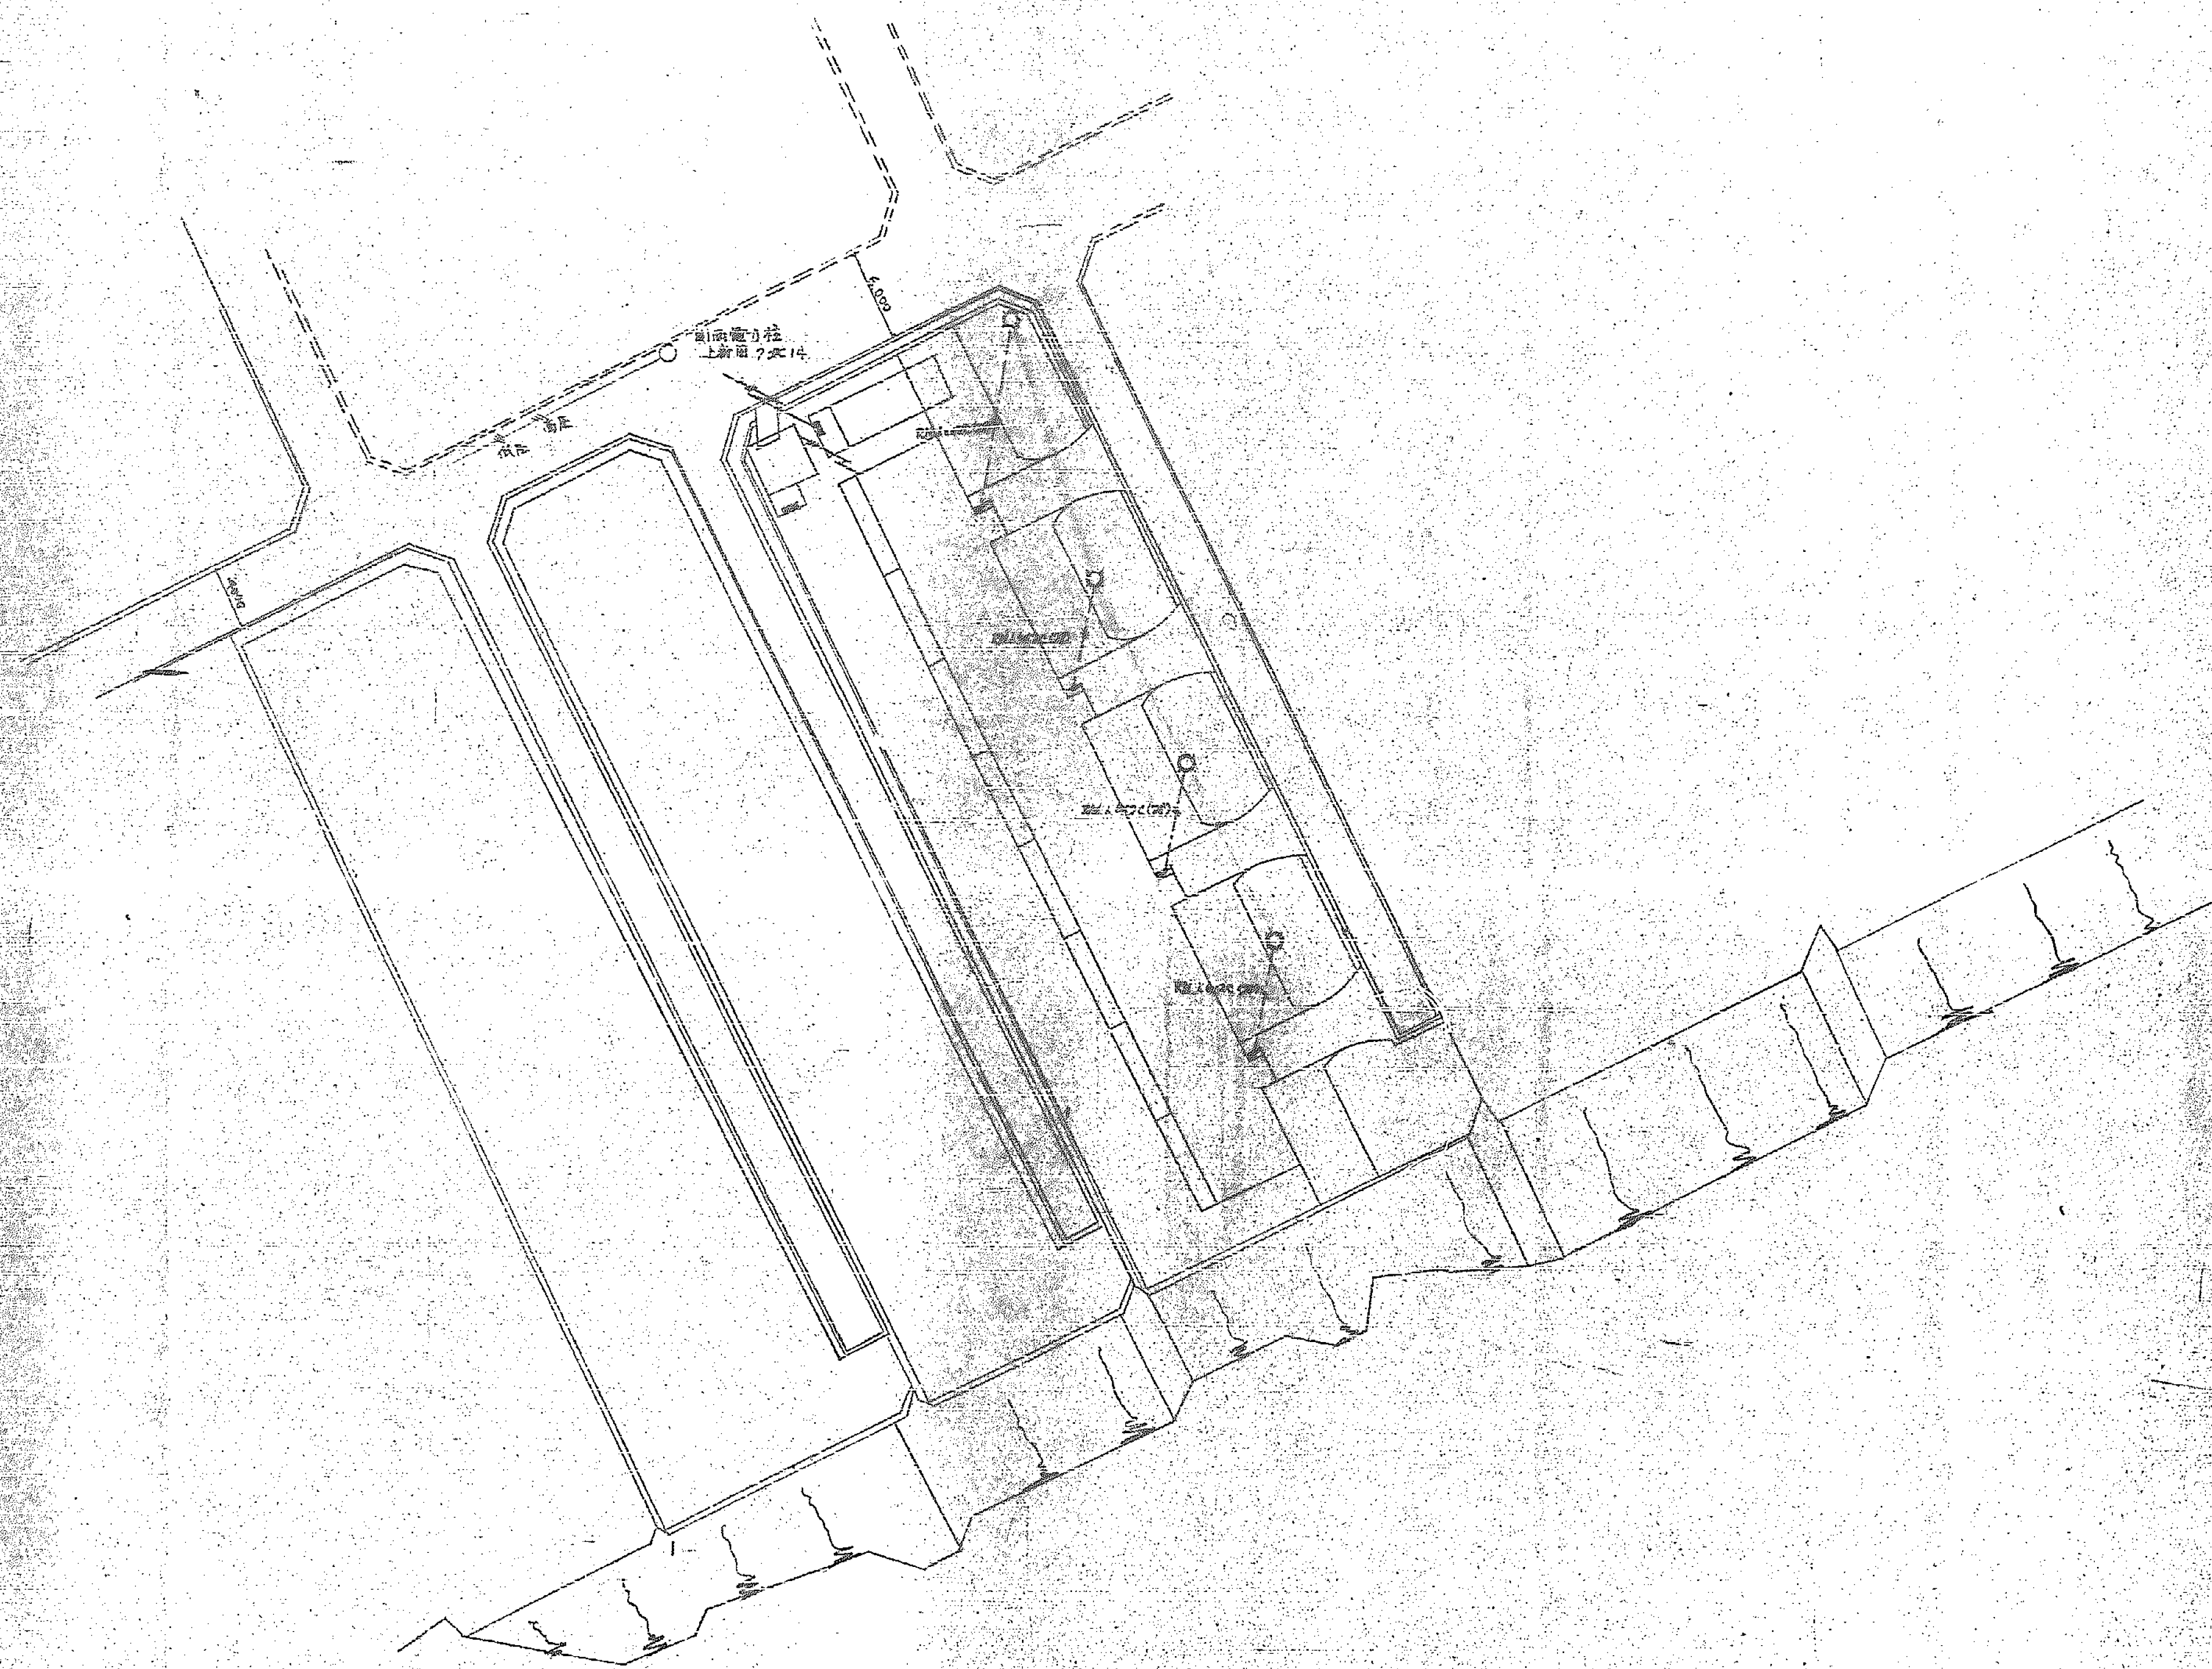

電 1

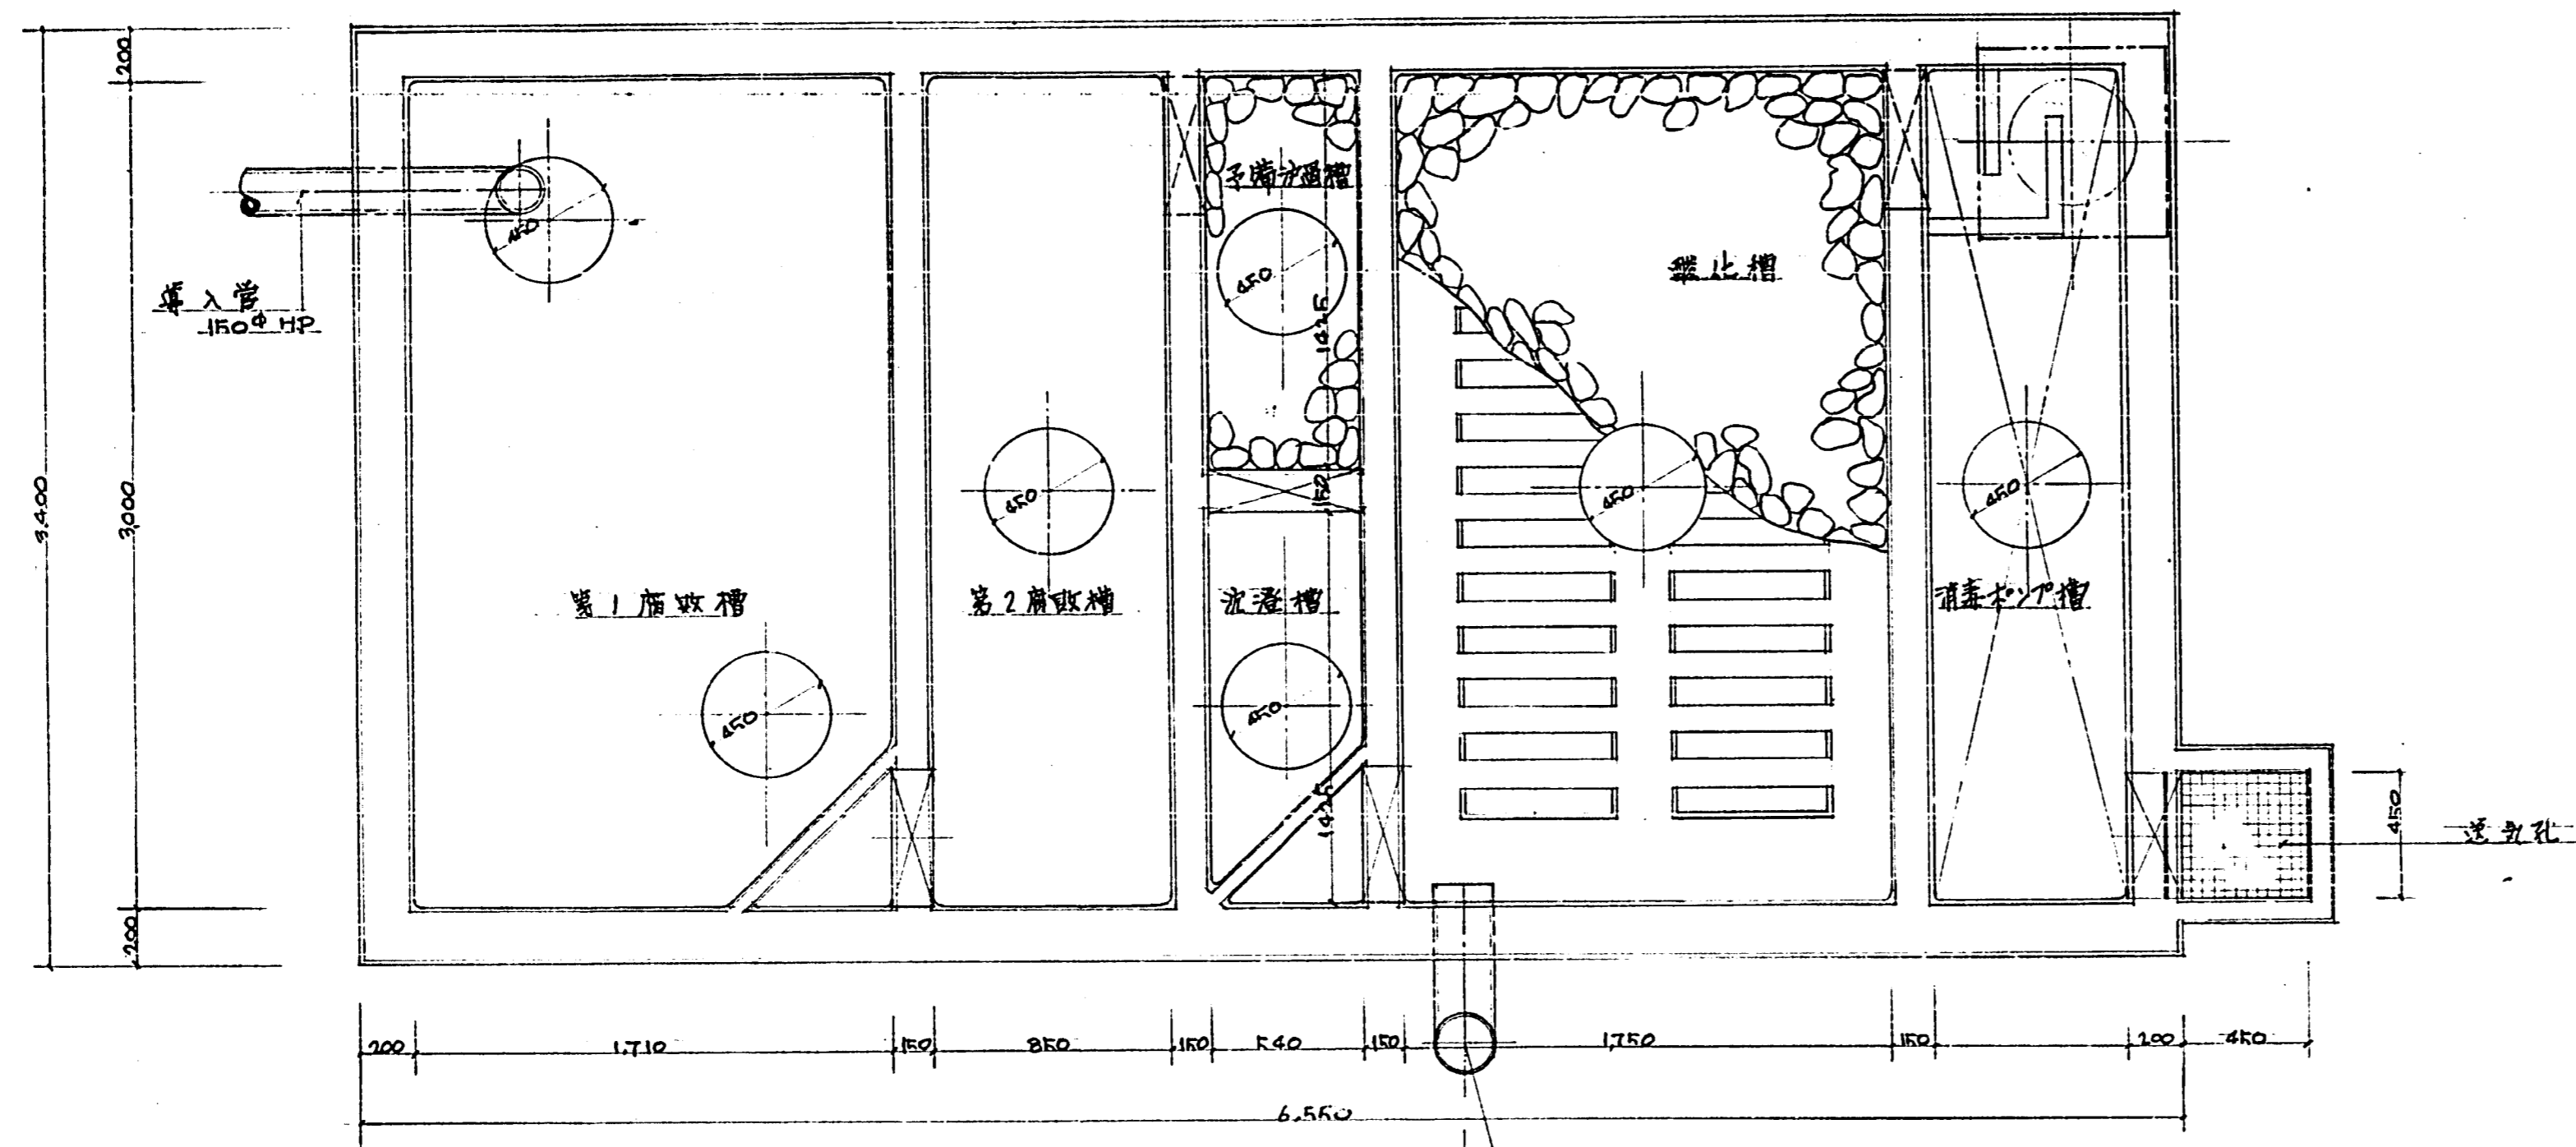

平面圖
S 1:20

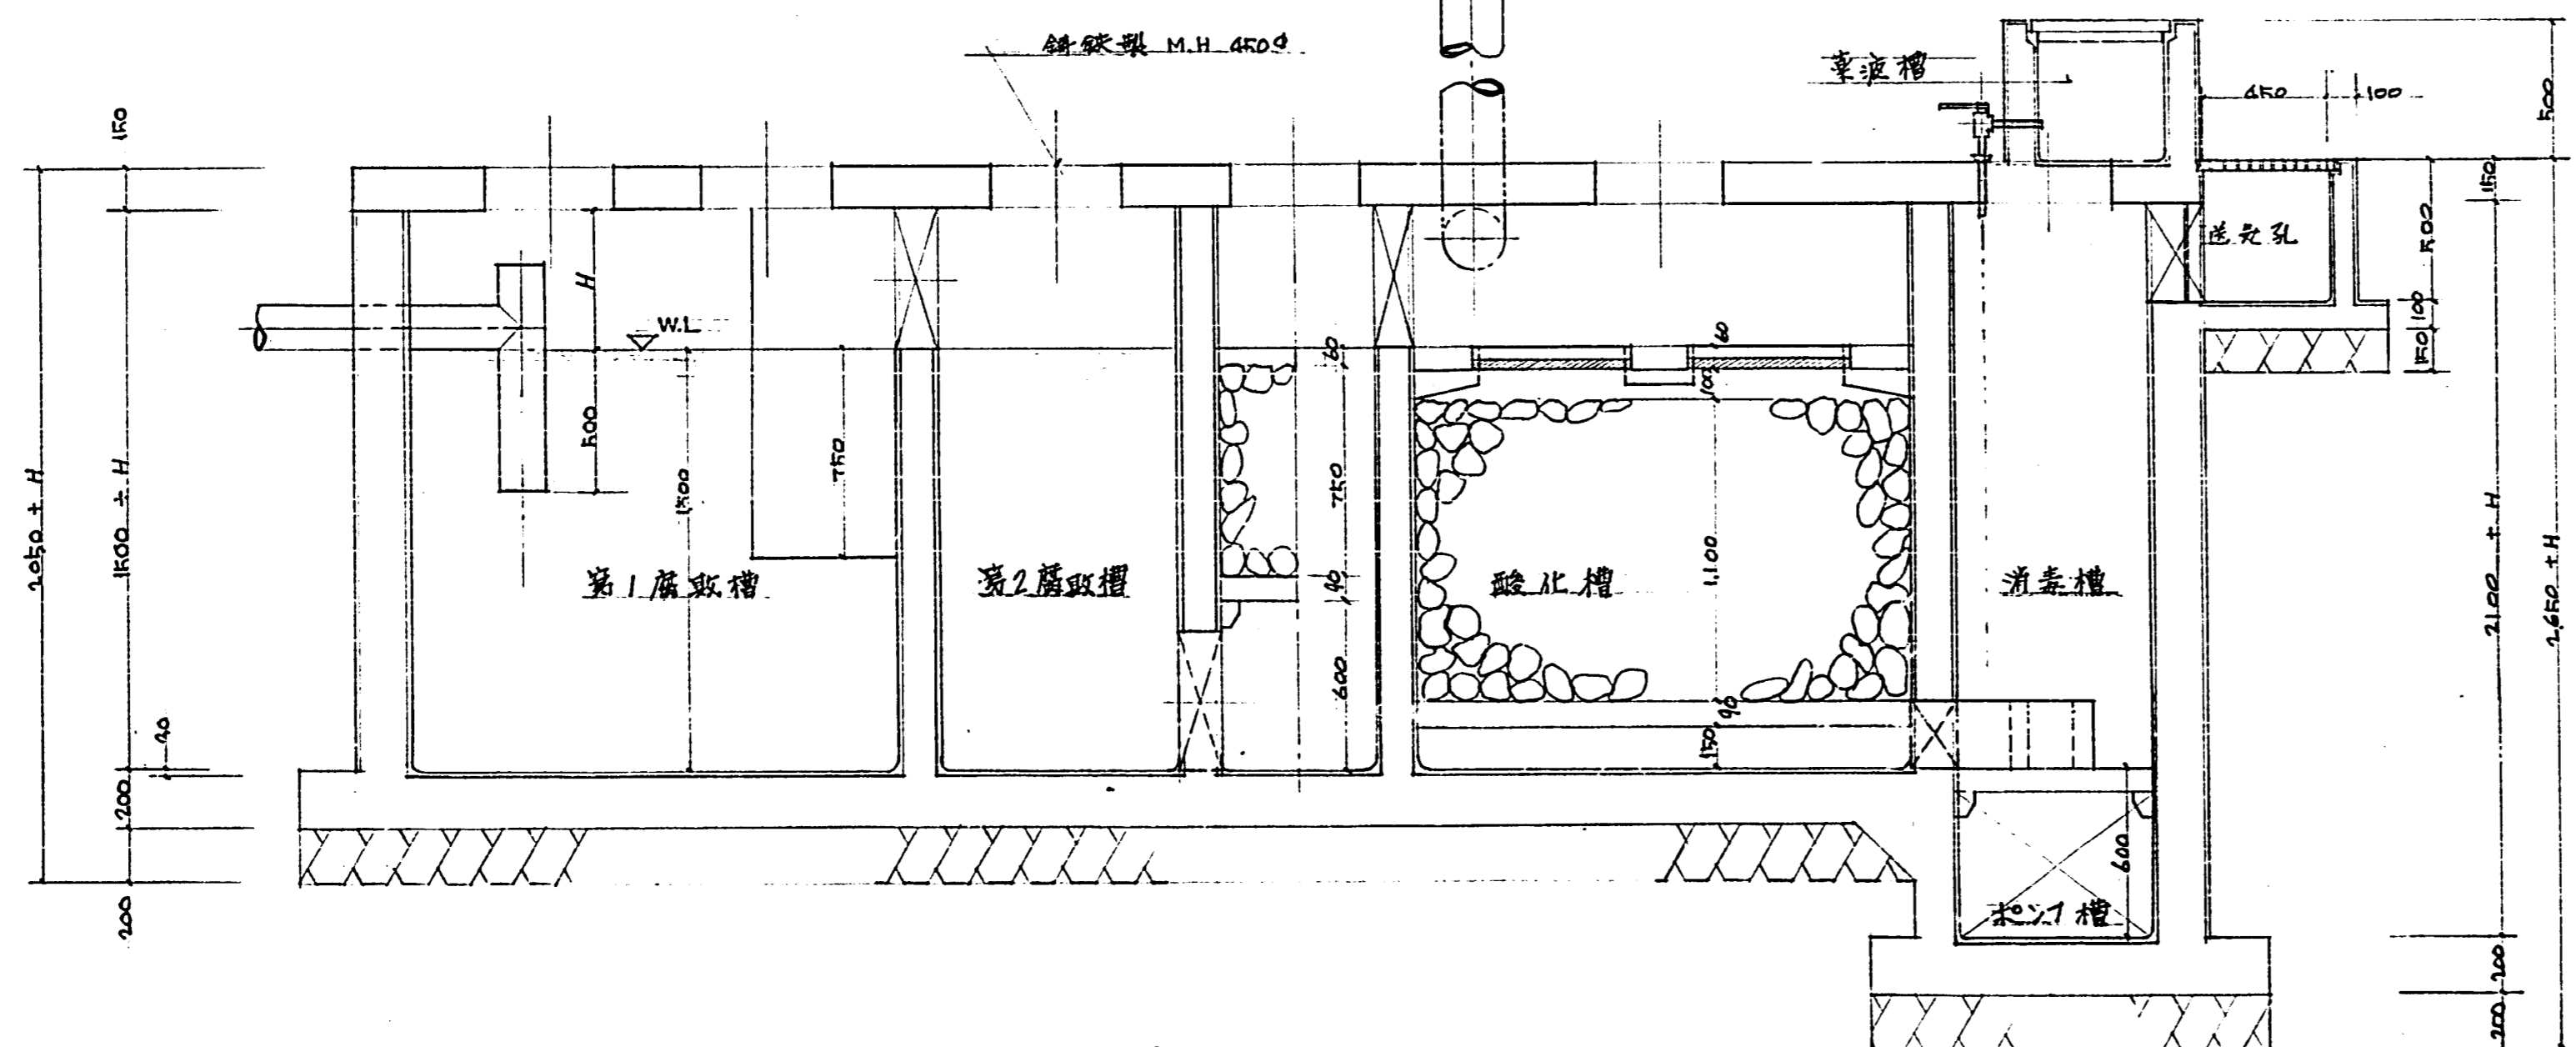

斷面圖
S 1:20



230人分淨化槽





| 各槽有效寸法表 M ³ | | | | |
|------------------------|------|-------|-------|---------|
| 名称 | 长 | 中 | 深 | 容積 |
| 初沉槽 | 1710 | 3.000 | 1.500 | 7.695 |
| 2次廣取槽 | 850 | 3.000 | 1.500 | 3.825 |
| 合計 | | | | 11.520 |
| 沉淀槽 | 540 | 1.425 | 750 | 0.57712 |
| 泥槽 | 540 | 1.425 | 1.500 | 1.1542 |
| 酸化槽 | 1750 | 3.000 | 1.100 | 5.775 |
| 消毒槽 | 700 | 3.000 | 600 | 1.26 |
| 集泥槽 | 450 | 450 | 500 | 0.10125 |
| 送泥孔 | 450 | 450 | | |

| 外圍尺寸 | | |
|------|------|--------|
| 鐵筋外壁 | 9714 | 9°~200 |
| 風化切 | 5372 | 9°~150 |
| 底版 | 9714 | 9°~211 |
| 蓋 | 9714 | 9°~150 |

| | | |
|-----------------------------|--|---------|
| 臺中市建設局(衛生局) 臺中市建設局衛生科 衛生工程課 | | |
| 淨化槽詳細圖 | | S: 1/20 |
| 臺中市建設局建築課 | | 39.7 |
| | | |

衛共

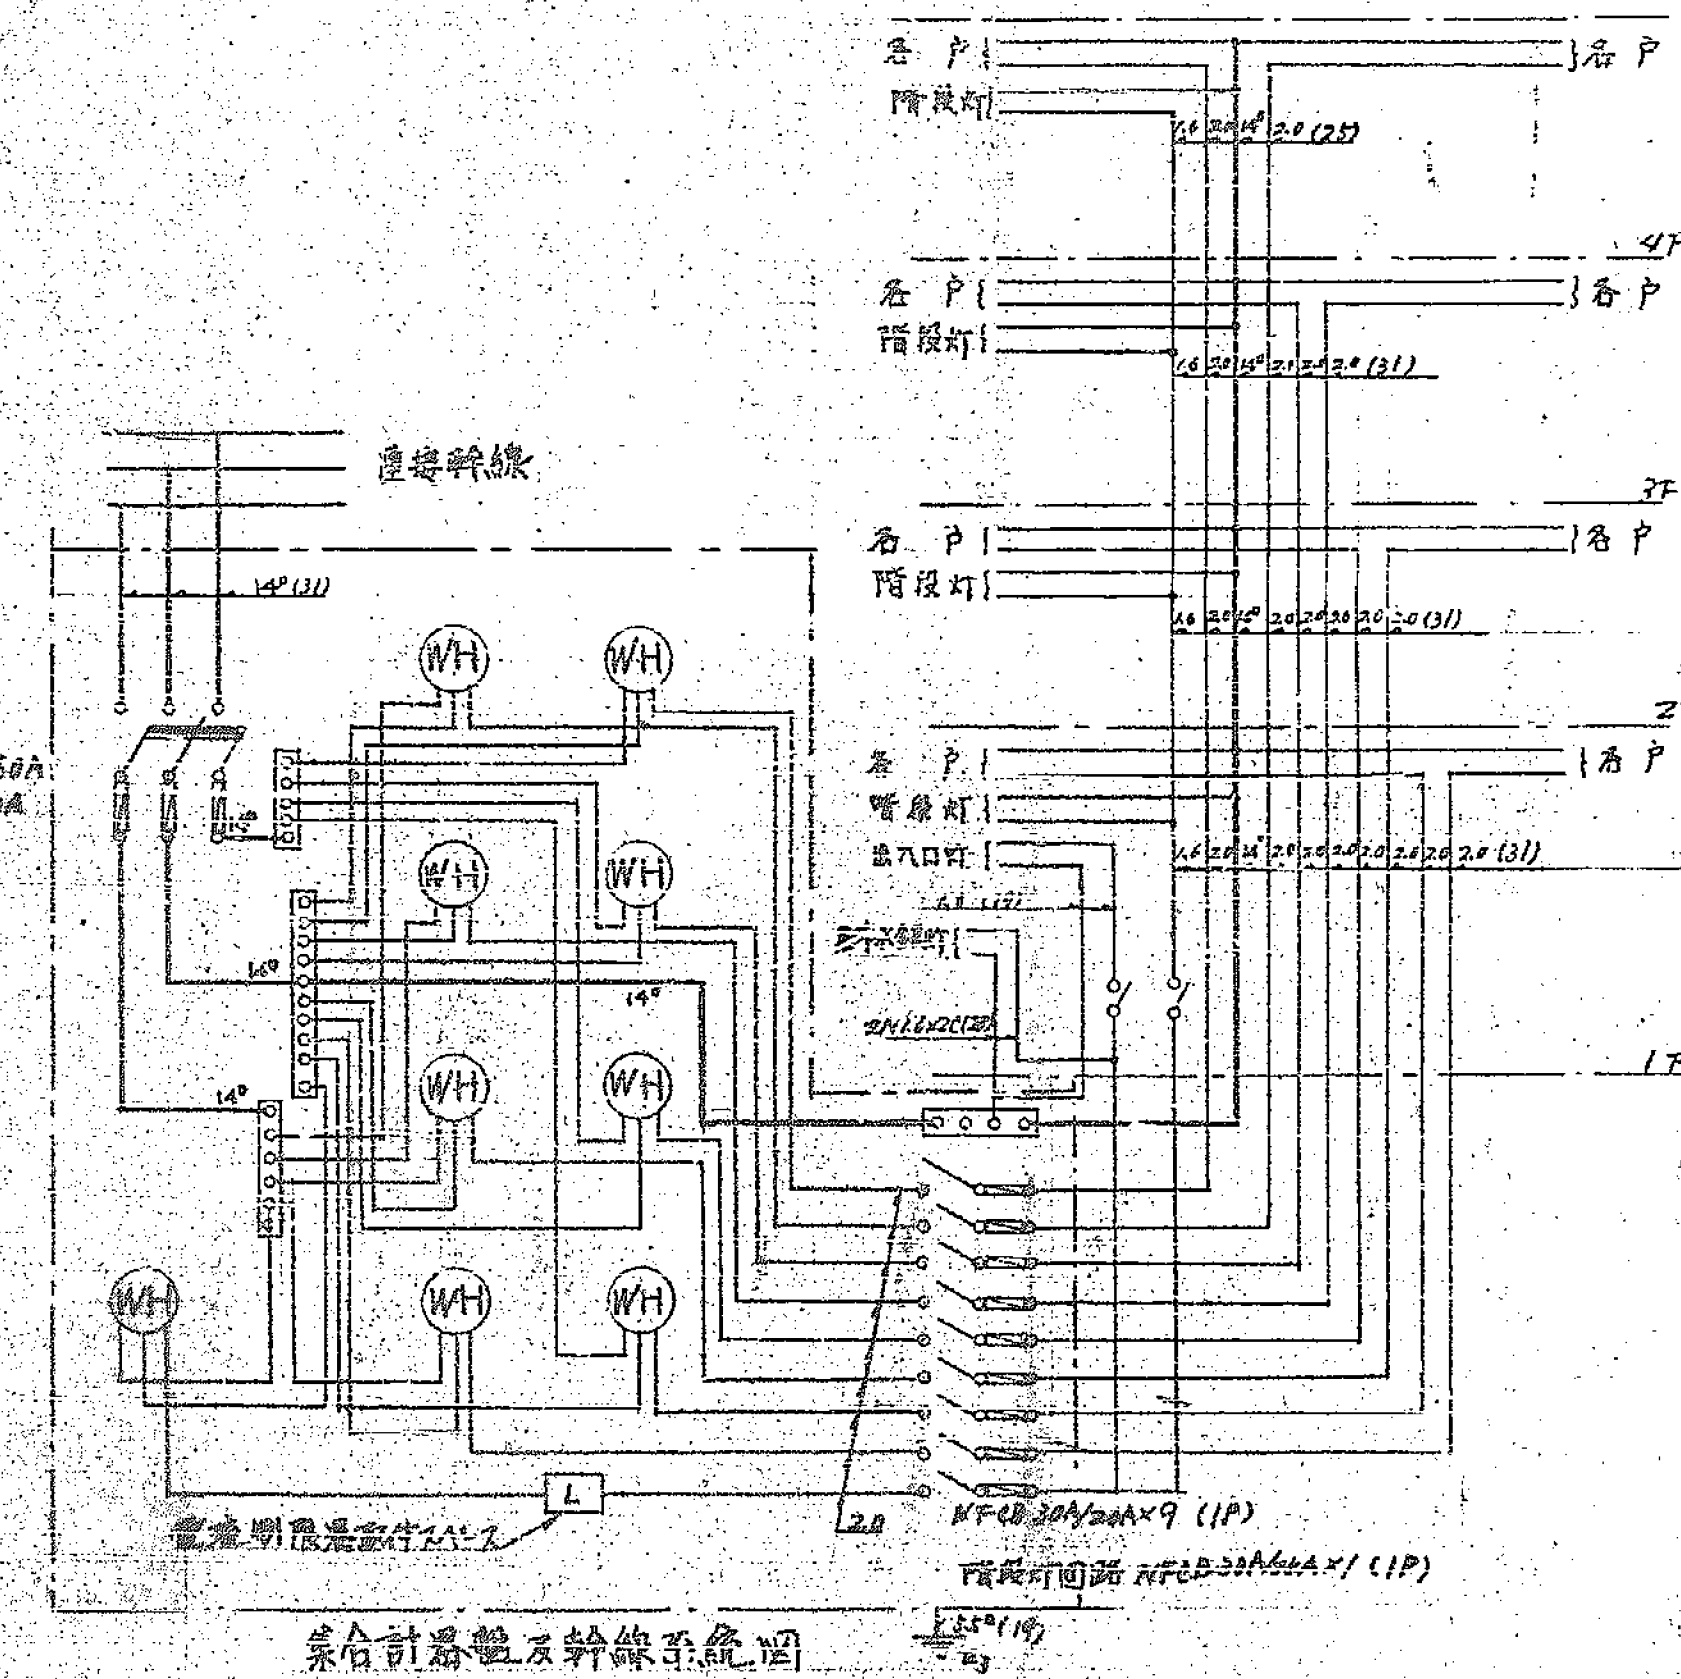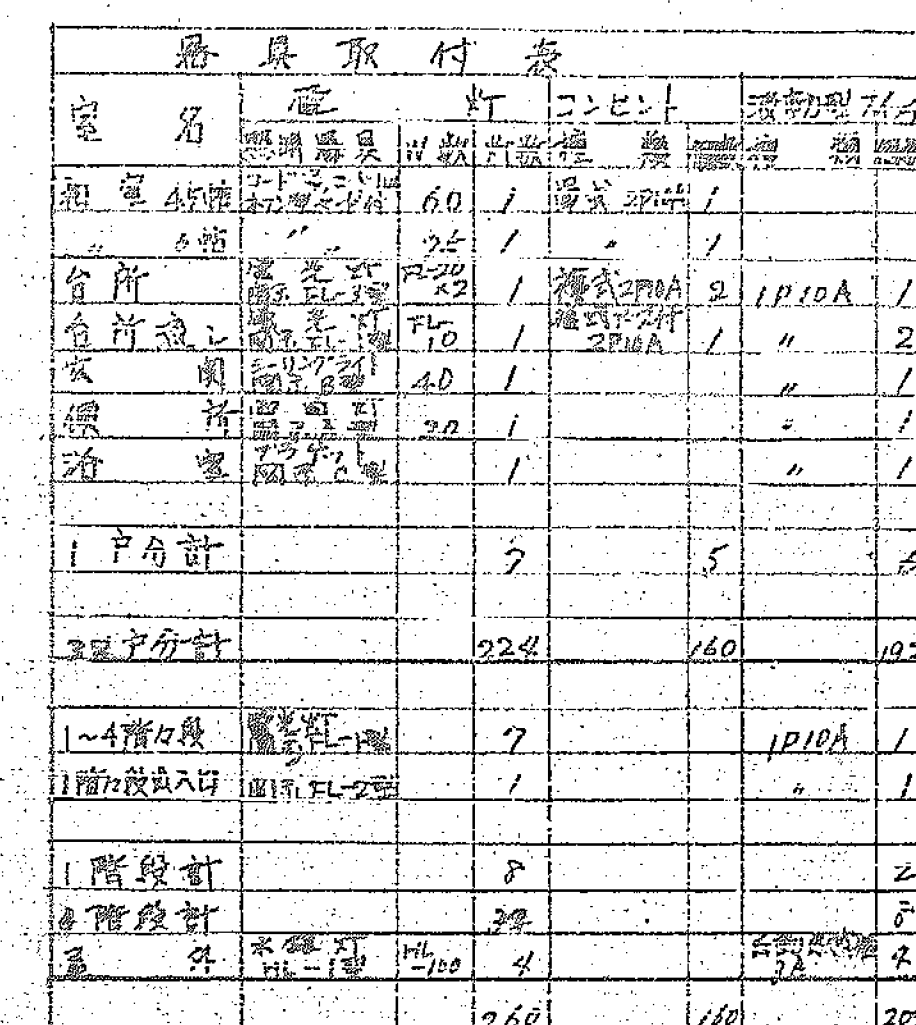
[illegible]

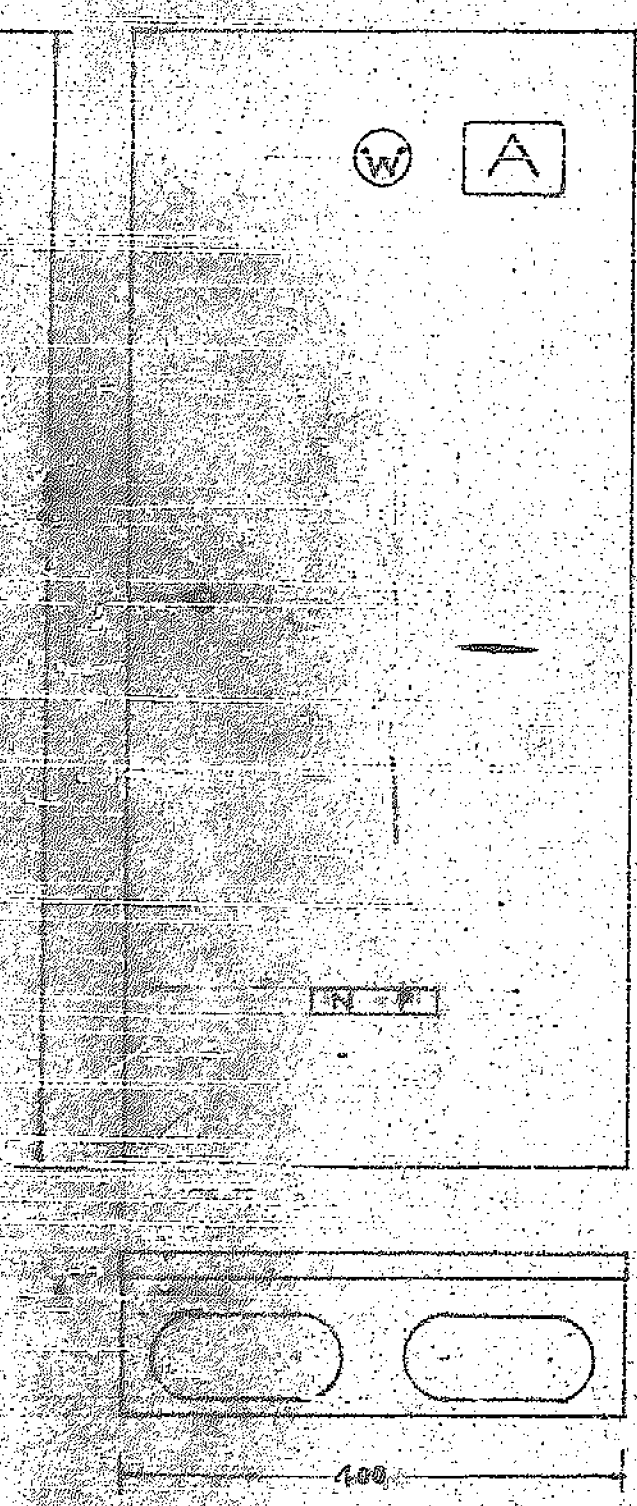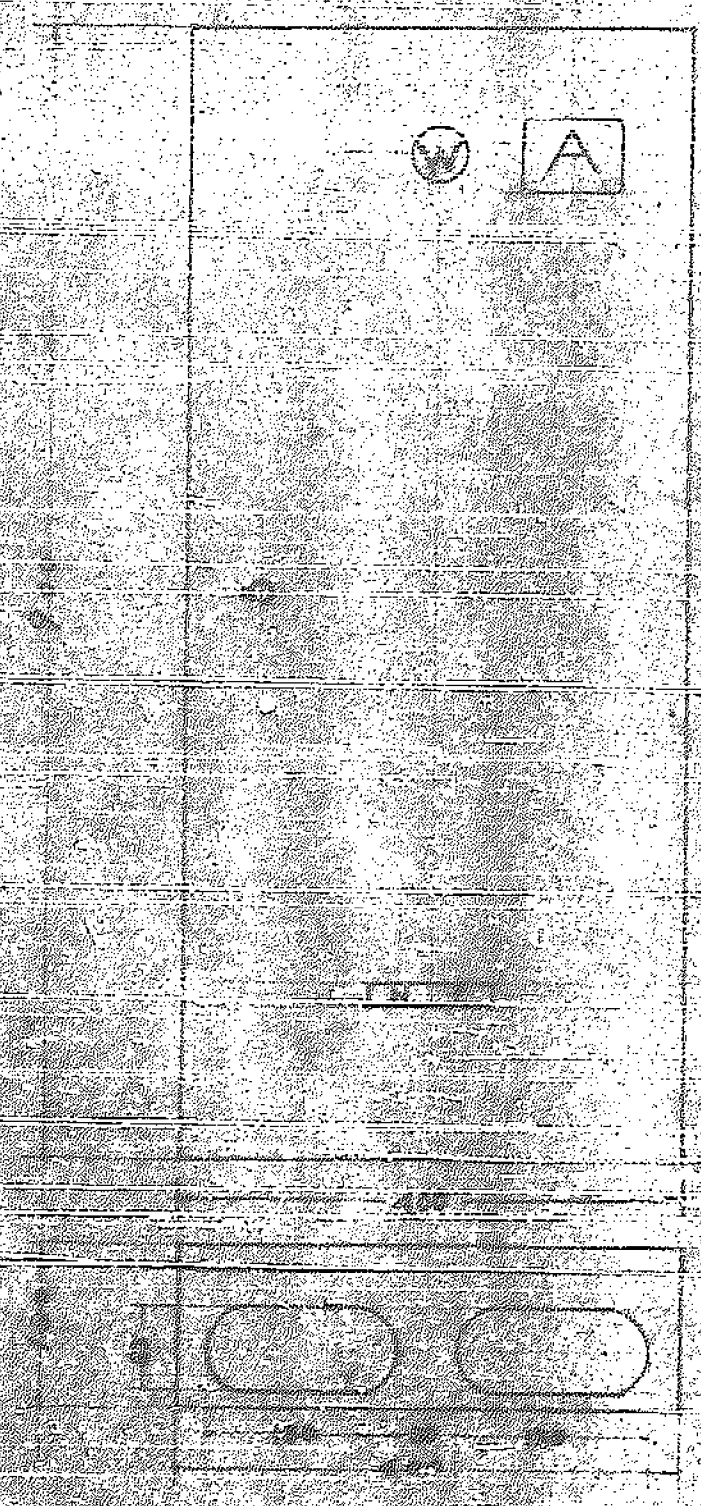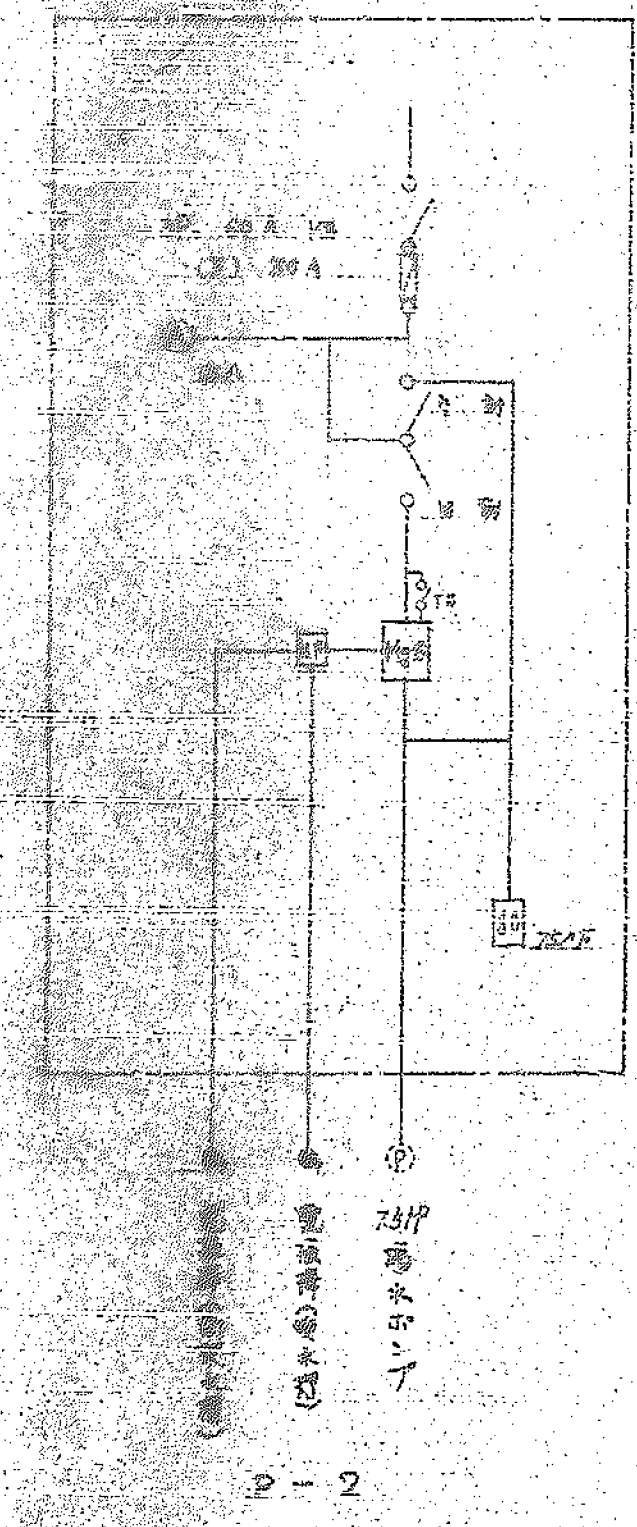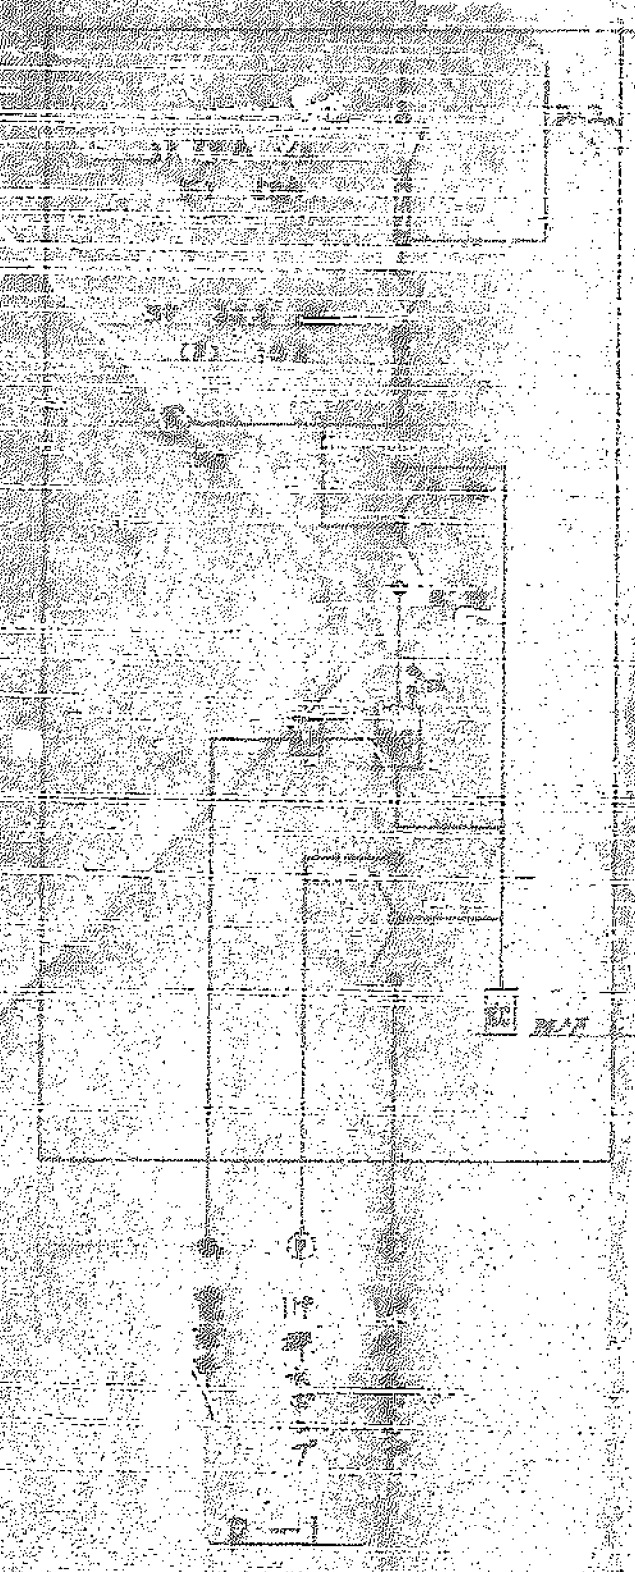


電気湯沸かし器

電気湯沸かし器


鋼板 1.6mm以上防錆処理後メラニウム付指定色仕上げ

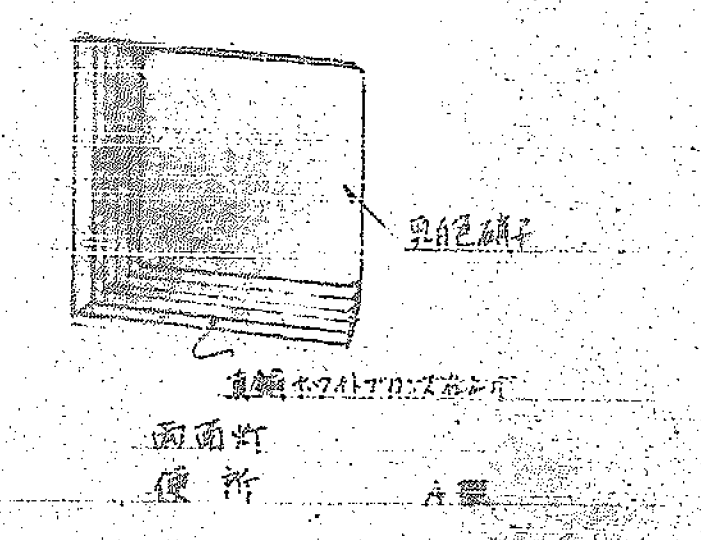


洗面所 (Bathroom)

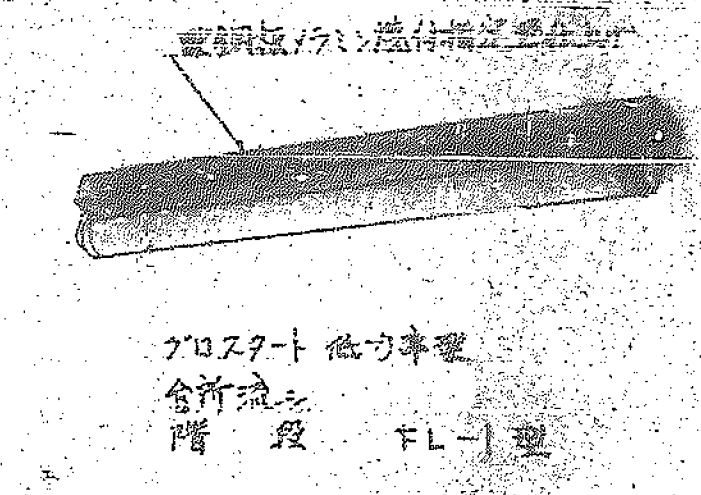


洗面所 (Bathroom)

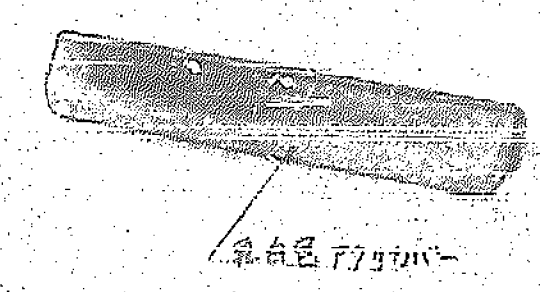


洗面所 (Bathroom)

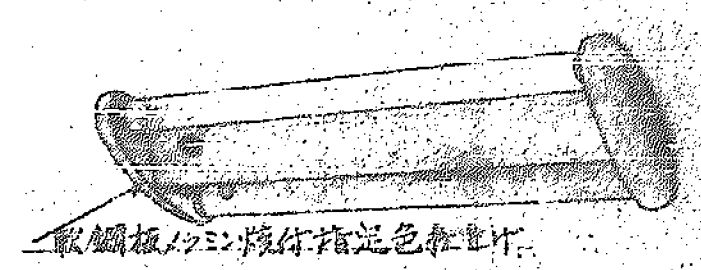


洗面所 (Bathroom)

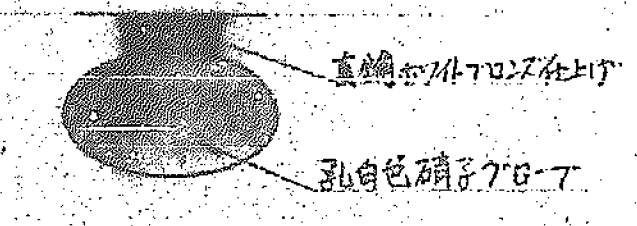


洗面所 (Bathroom)

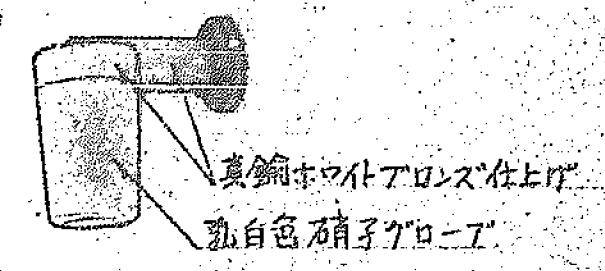


洗面所 (Bathroom)

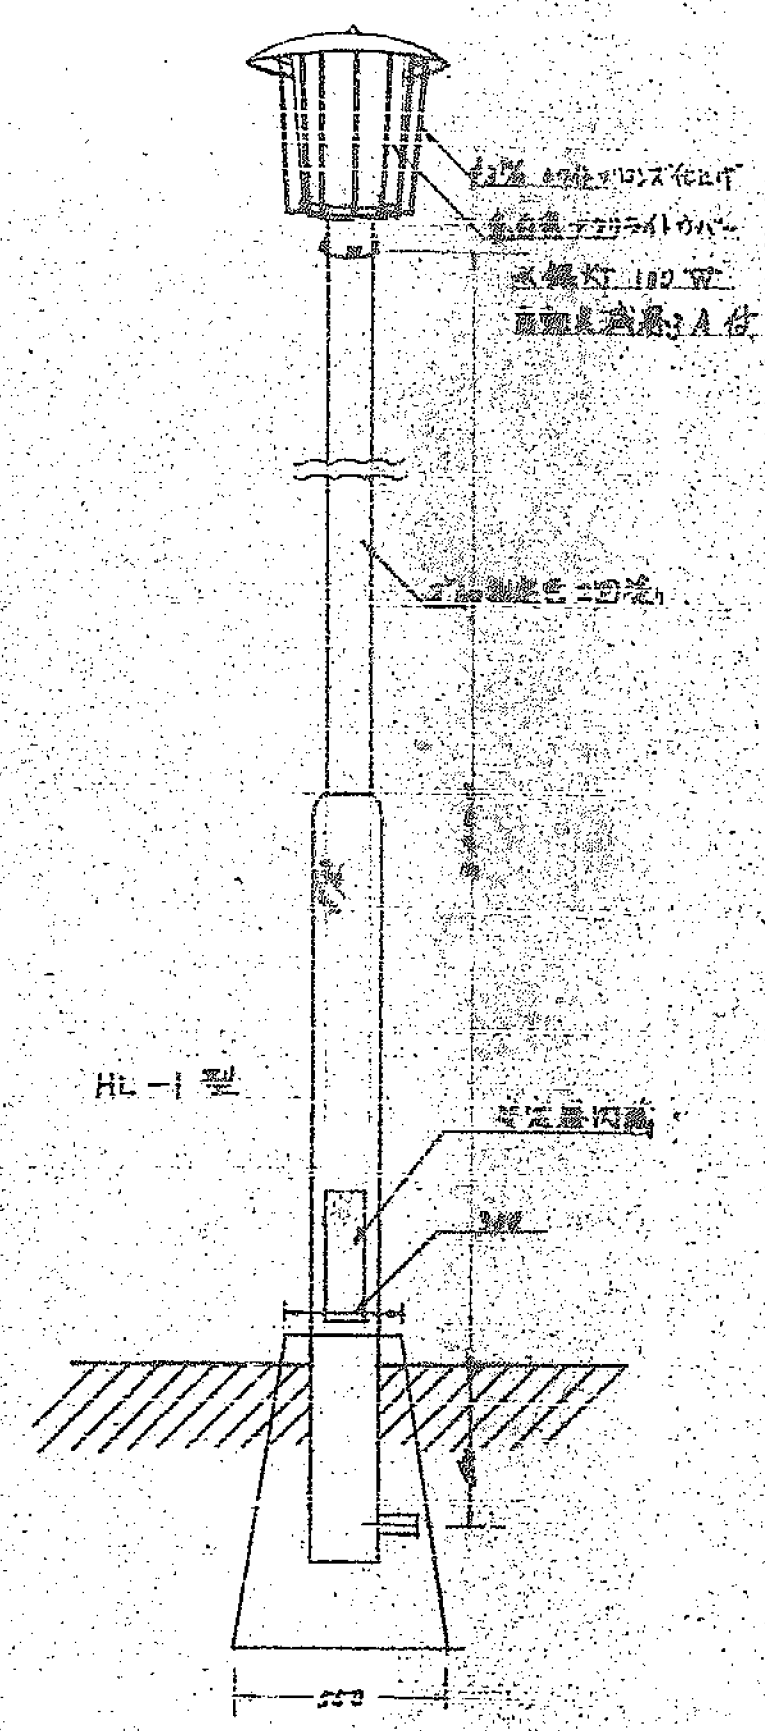

便所 (Bidet)

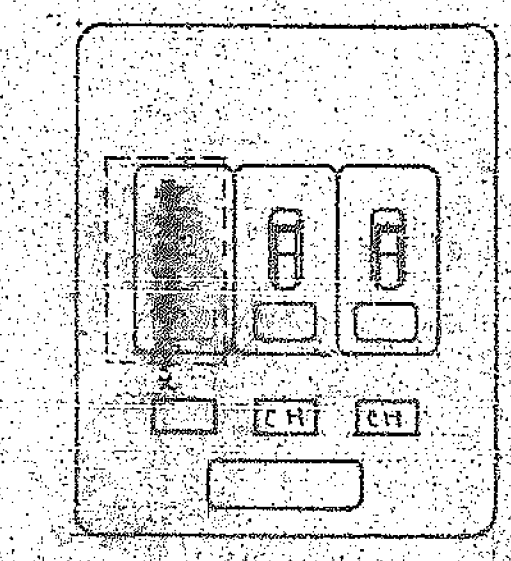


便所 (Bidet)

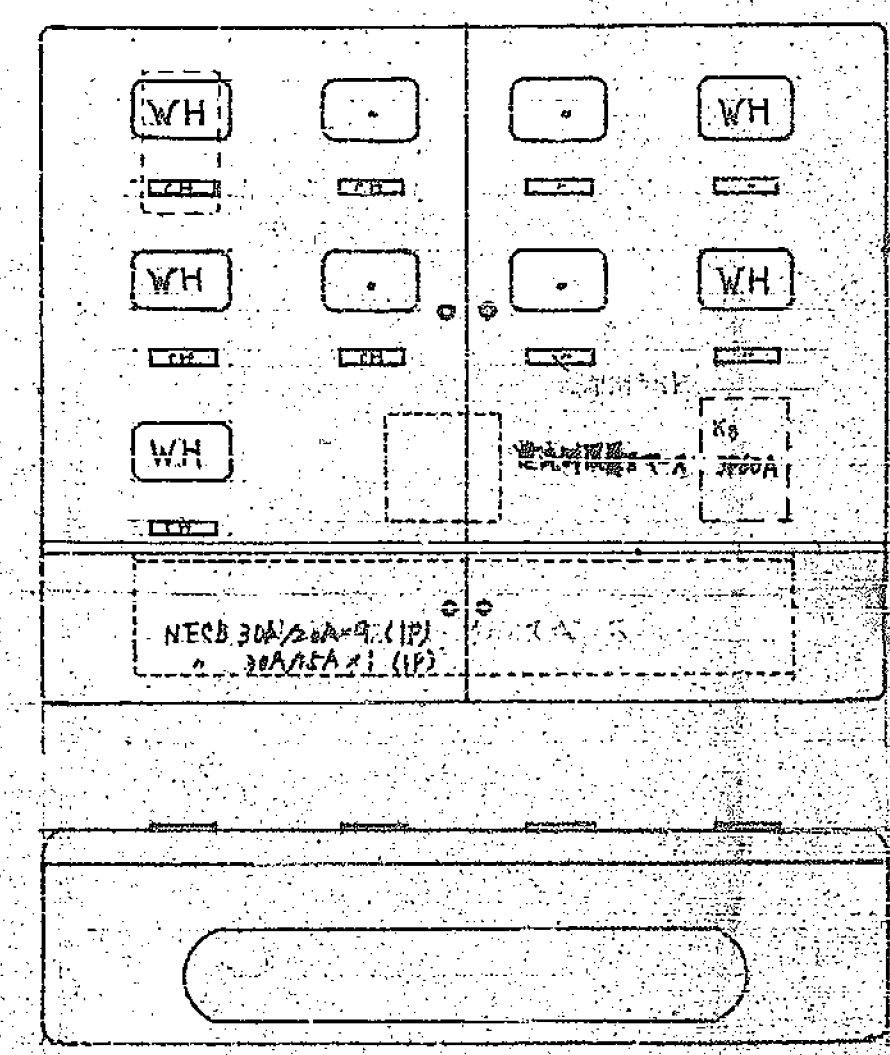


便所 (Bidet)

| | |
|--------------------|-----------|
| 豊中市 昭和39年(西暦1964年) | 豊中市建設部建築課 |
| 集合計器盤の取り付け位置図 | S: 1/1 |
| 豊中市建設部建築課 | 豊中市建設部建築課 |
| 豊中市建設部建築課 | 豊中市建設部建築課 |

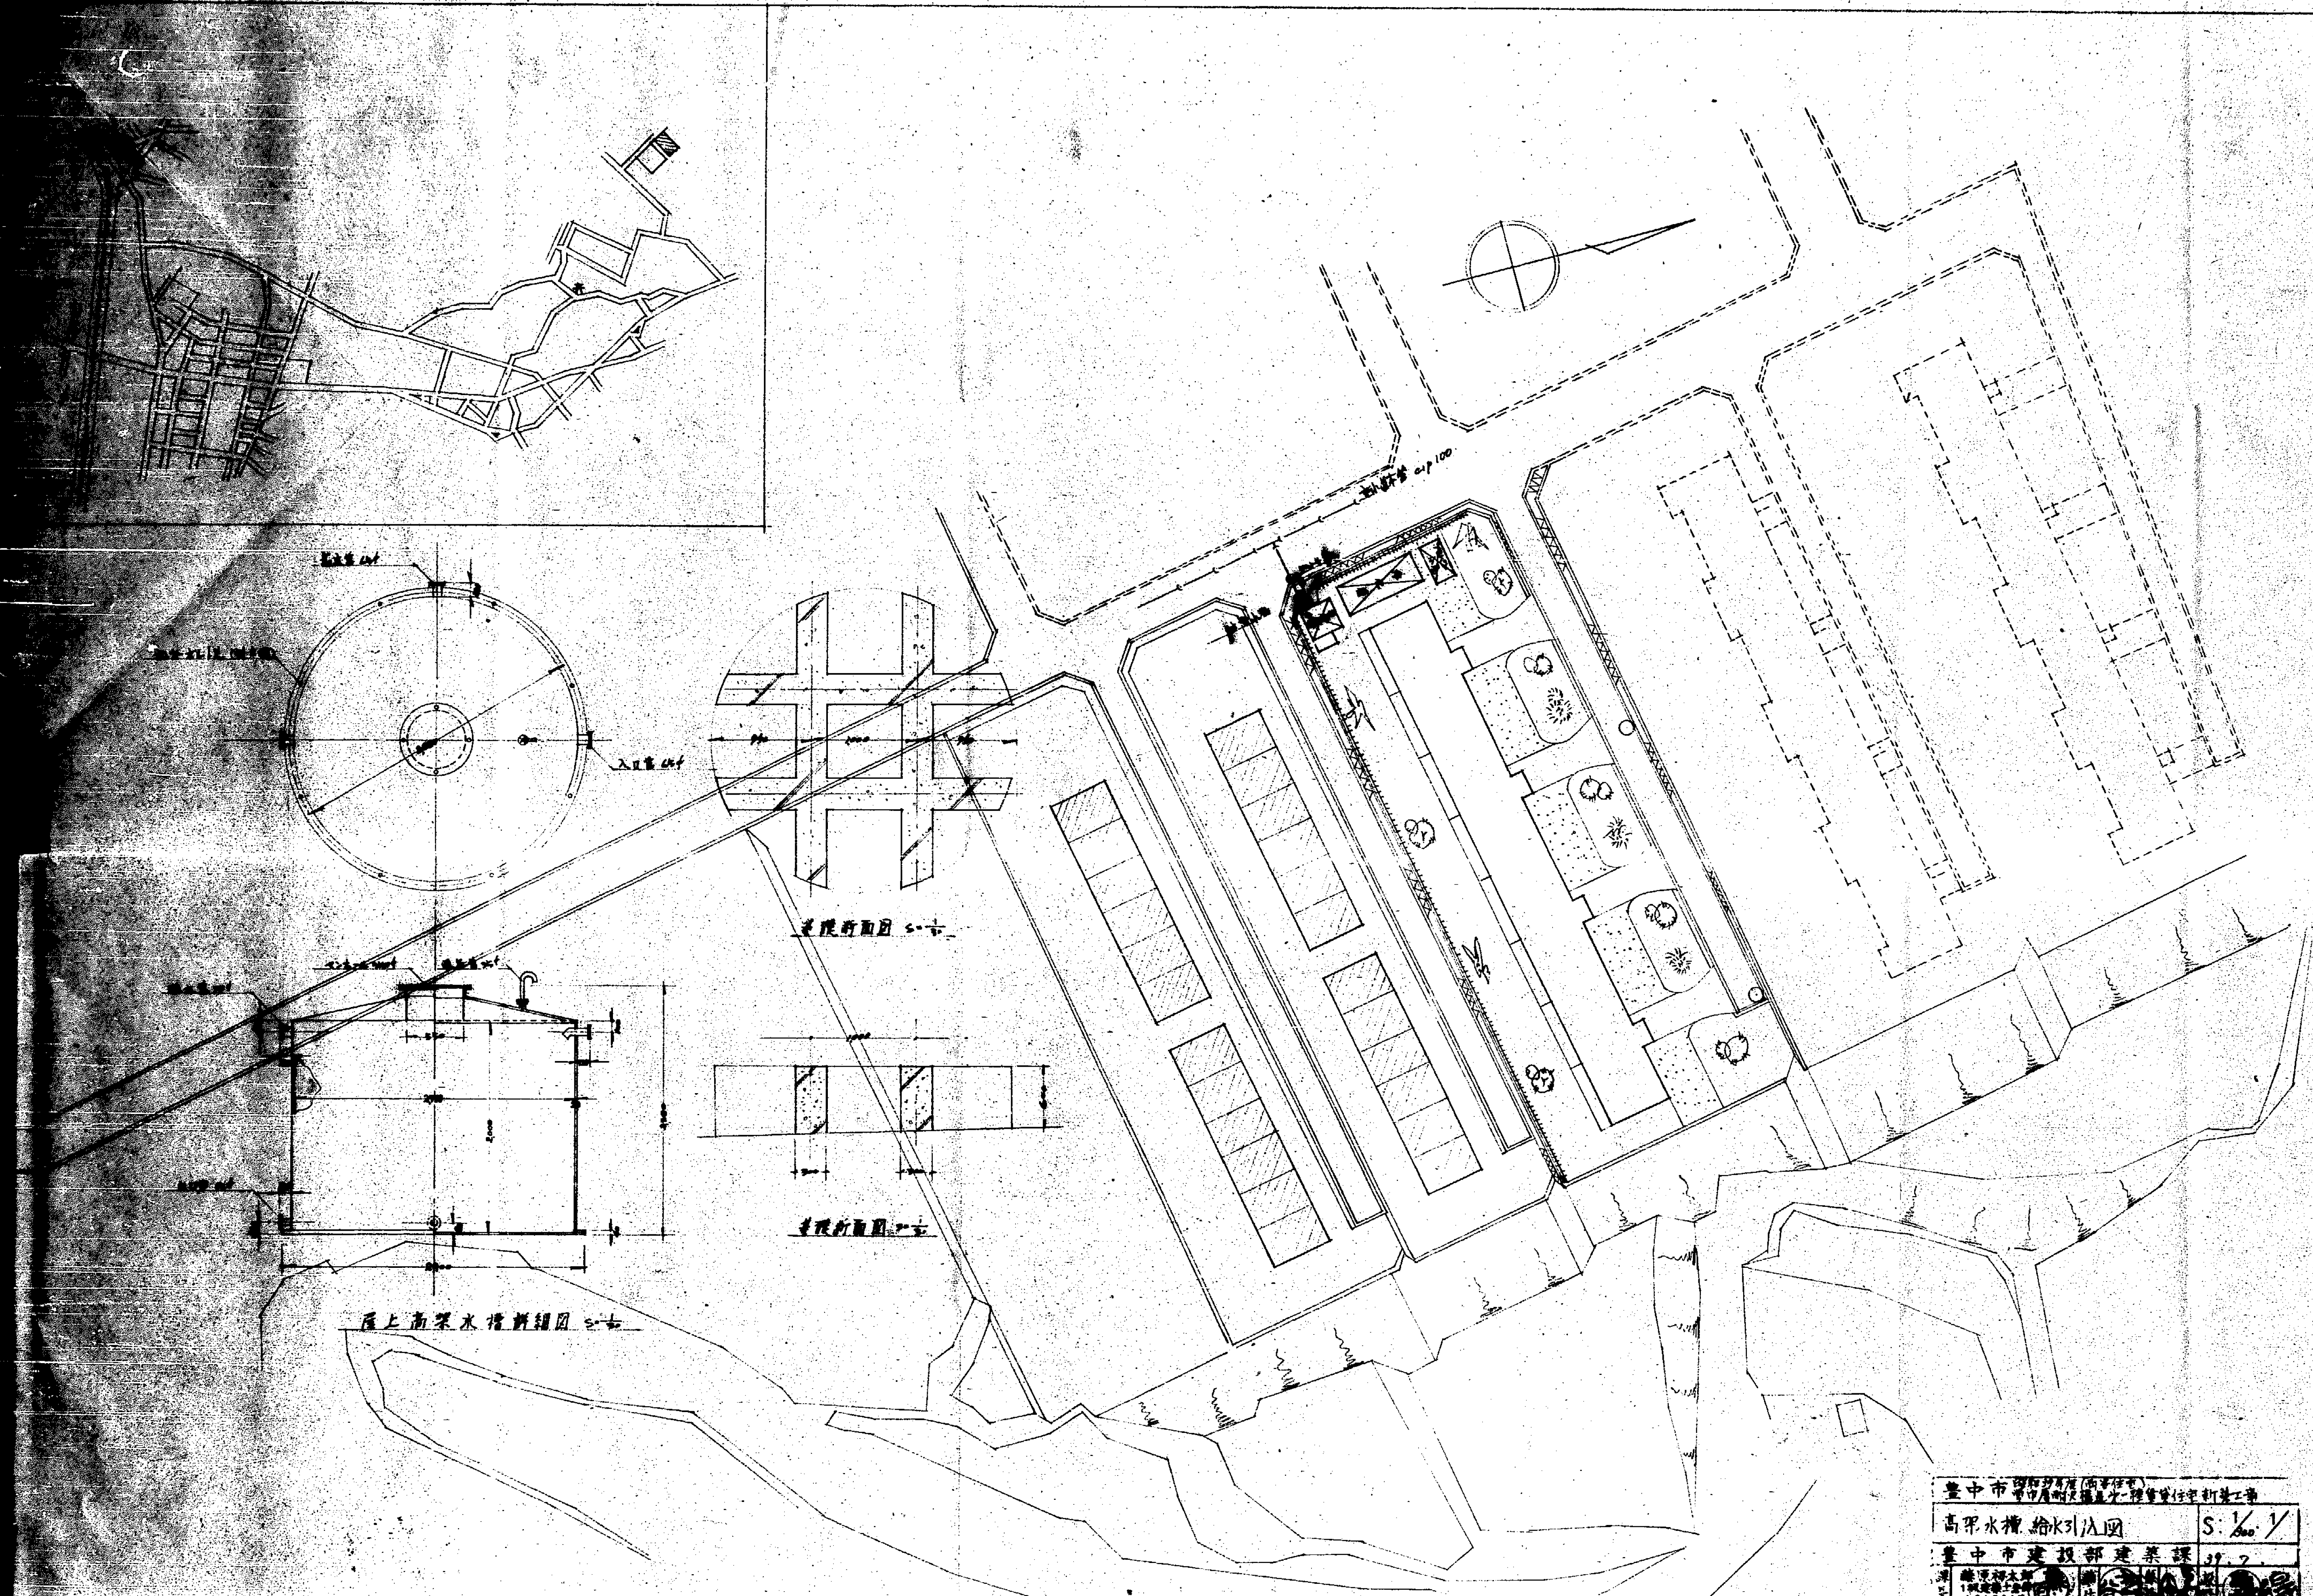


臺中市 高平水櫃 給水引入圖
 臺中市建設部建築課
 1972.12.1


衛
 1

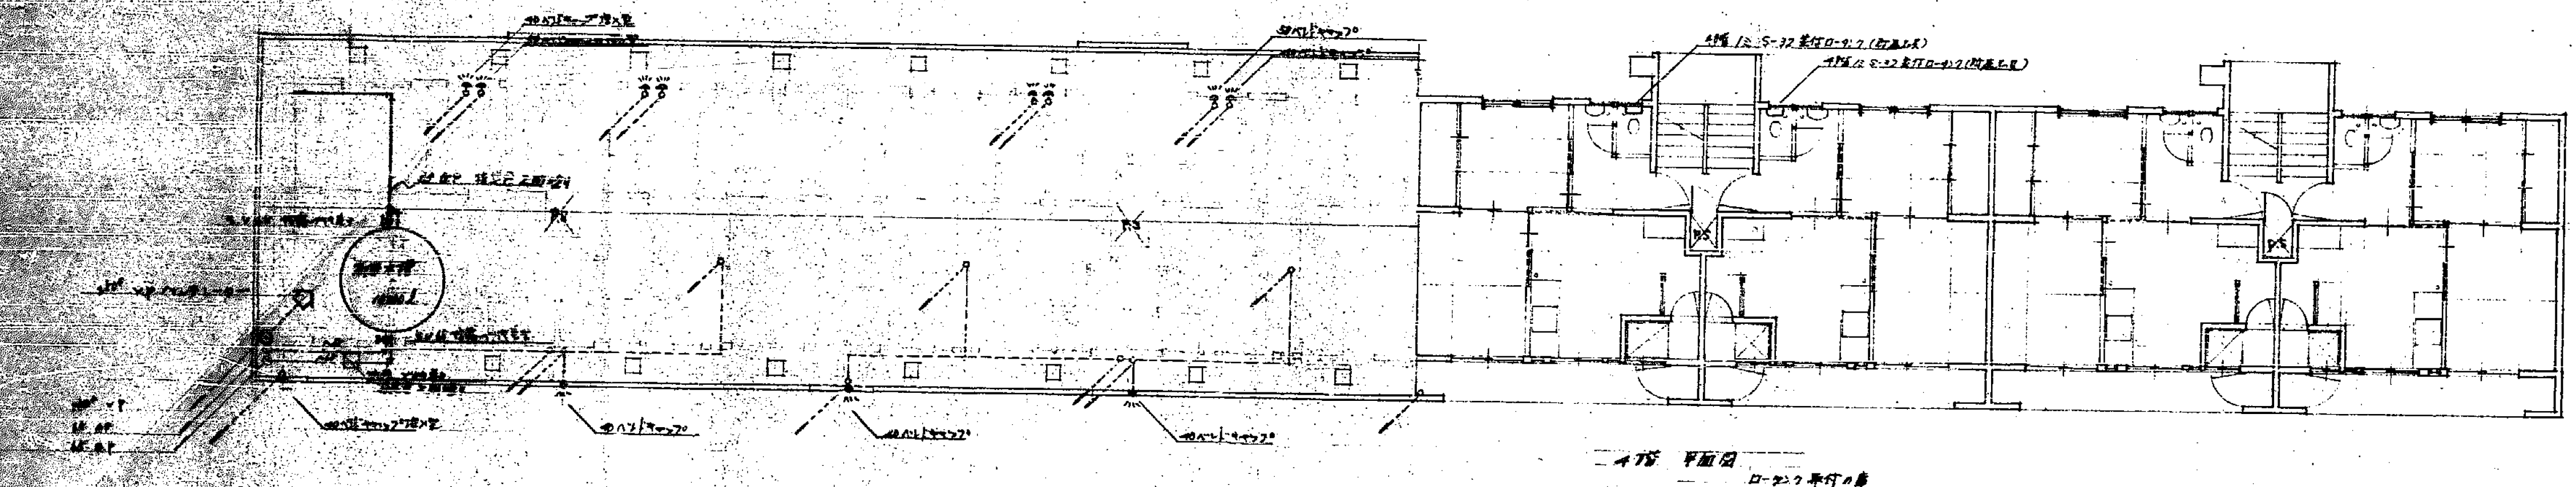

2F 平面図
10-207 単位口庫

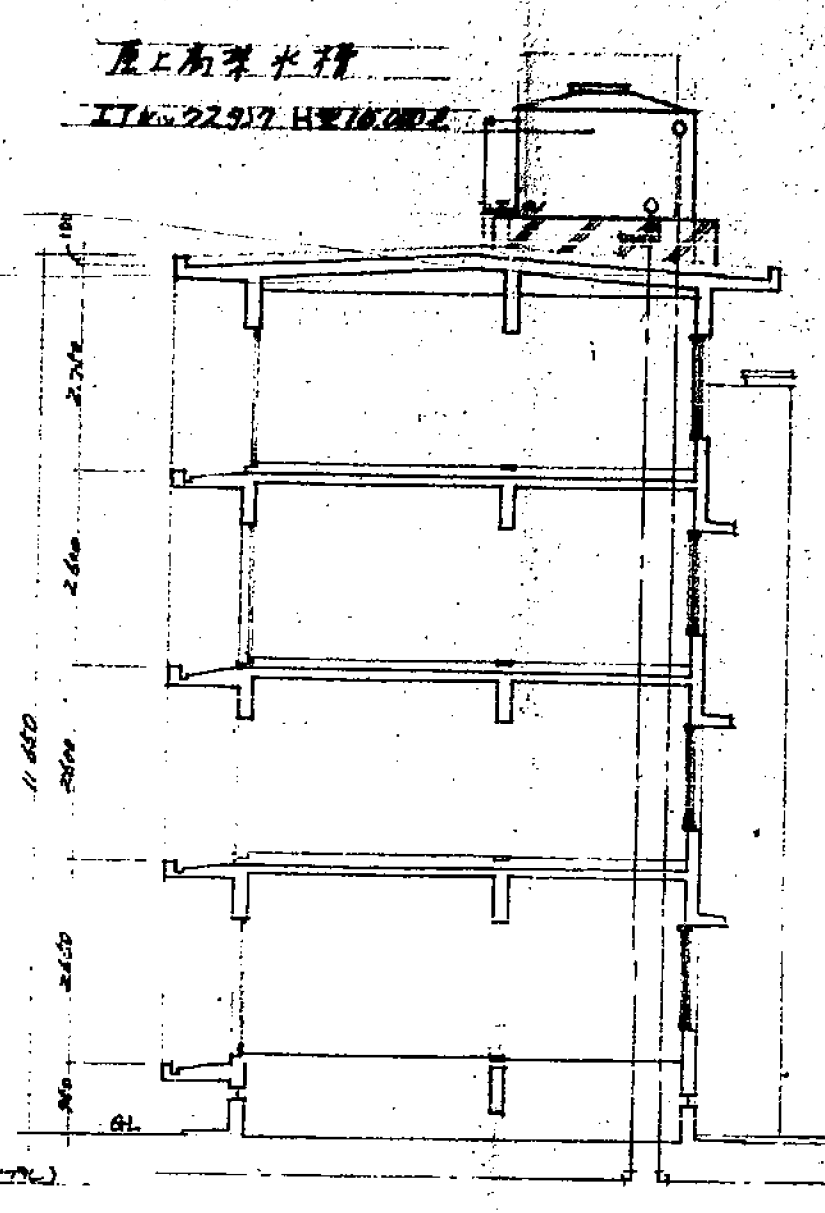

屋上排水系統
2F 10-207 単位口庫

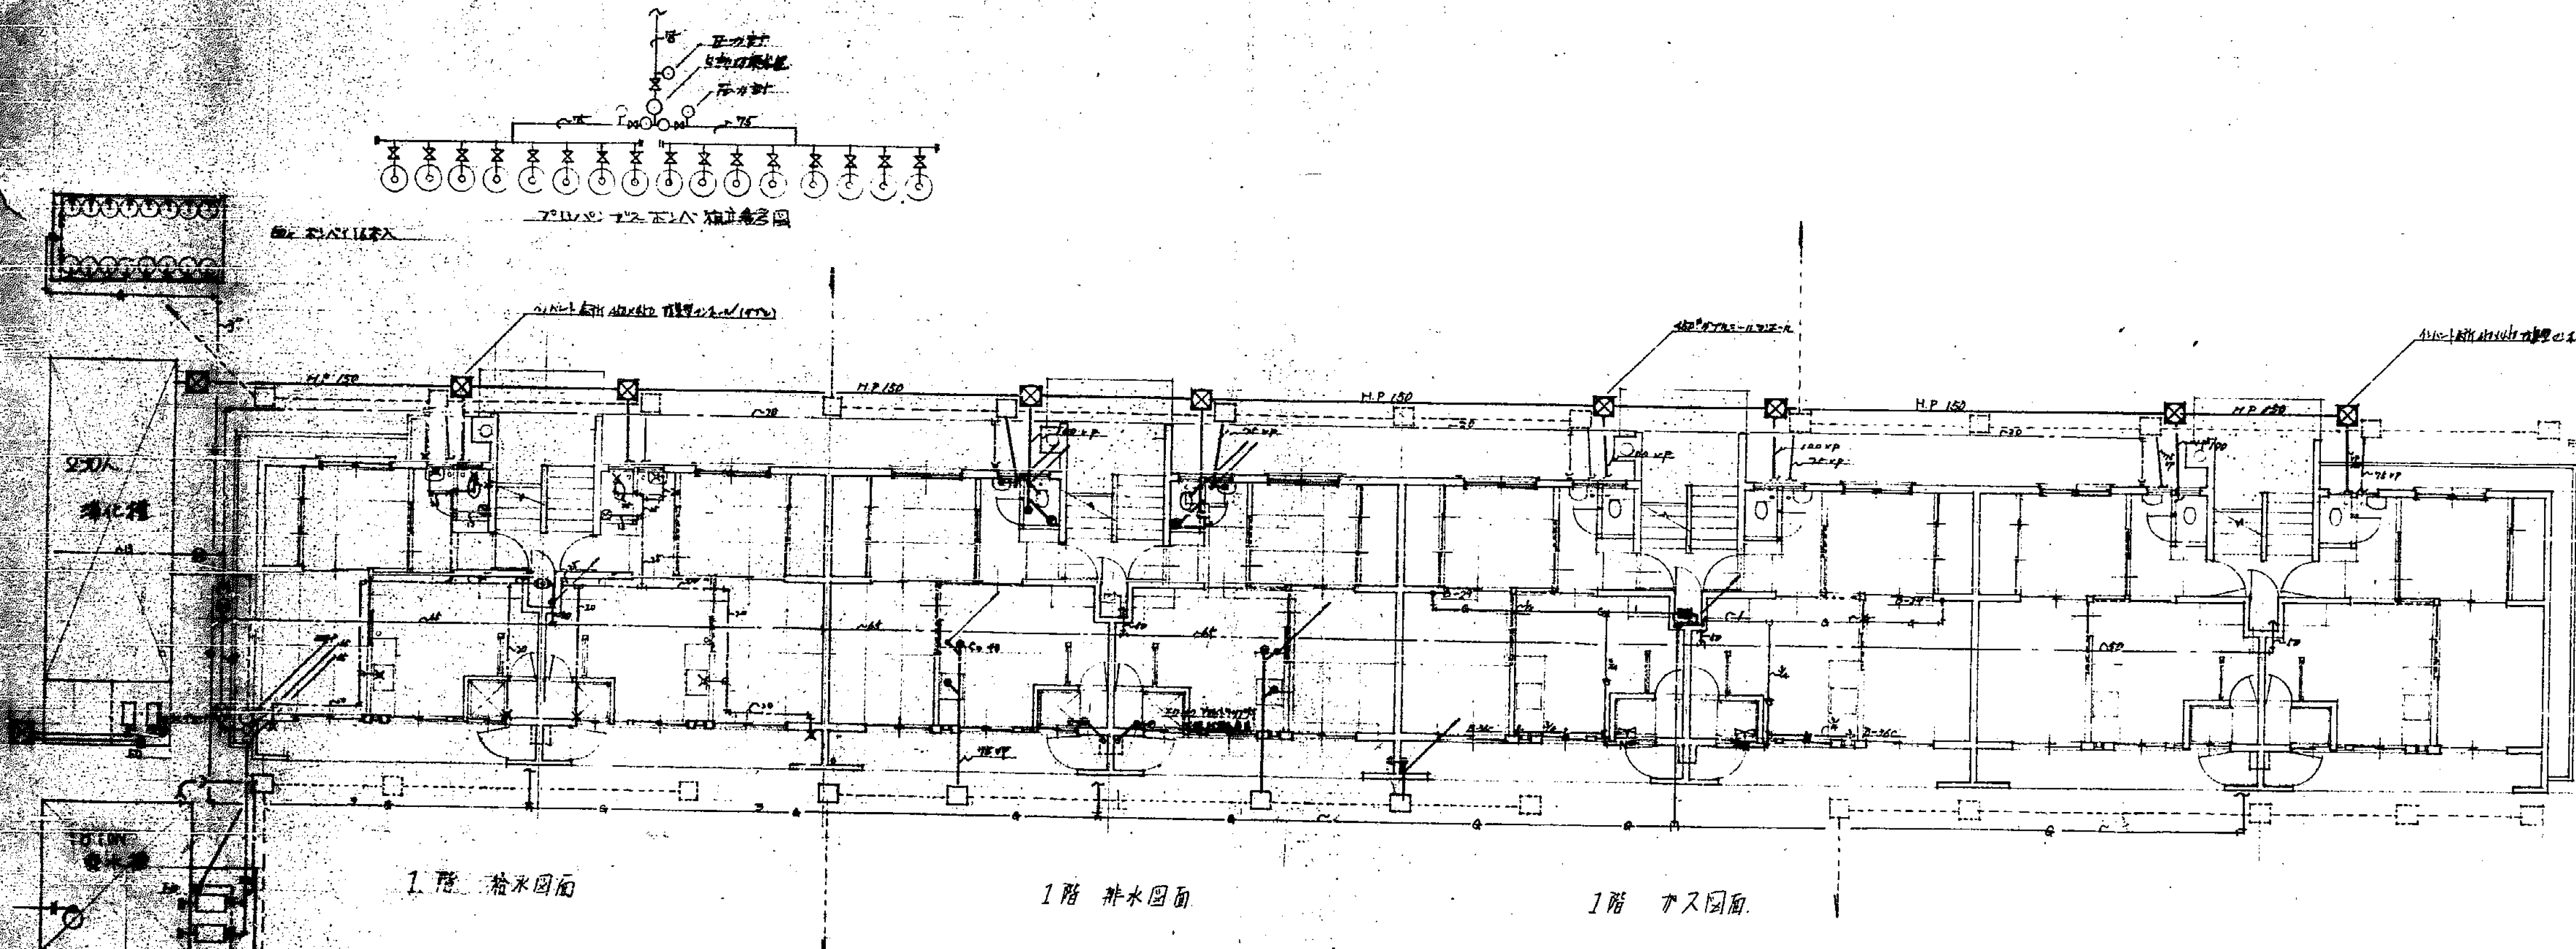


1F 給水図面

1F 排水図面

1F ガス図面


給水ポンプ 700×400×400 (H)×5.5 KW 2台
本館外置工事 (式)

| | | | |
|---|---------------------------------|---------------------------------|---------------------------------|
| 豊中市 豊中市役所(旧市役所) 豊中市役所(旧市役所) 豊中市役所(旧市役所) | | | |
| 給排水衛生ガス設備各階平面図 S: 1/100 | | | |
| 豊中市建設部建築課 S: 2 | | | |
| 設計
藤田 初太郎
1級建築士
〒21541 | 監理
藤田 初太郎
1級建築士
〒21541 | 補注
藤田 初太郎
1級建築士
〒21541 | 図章
藤田 初太郎
1級建築士
〒21541 |

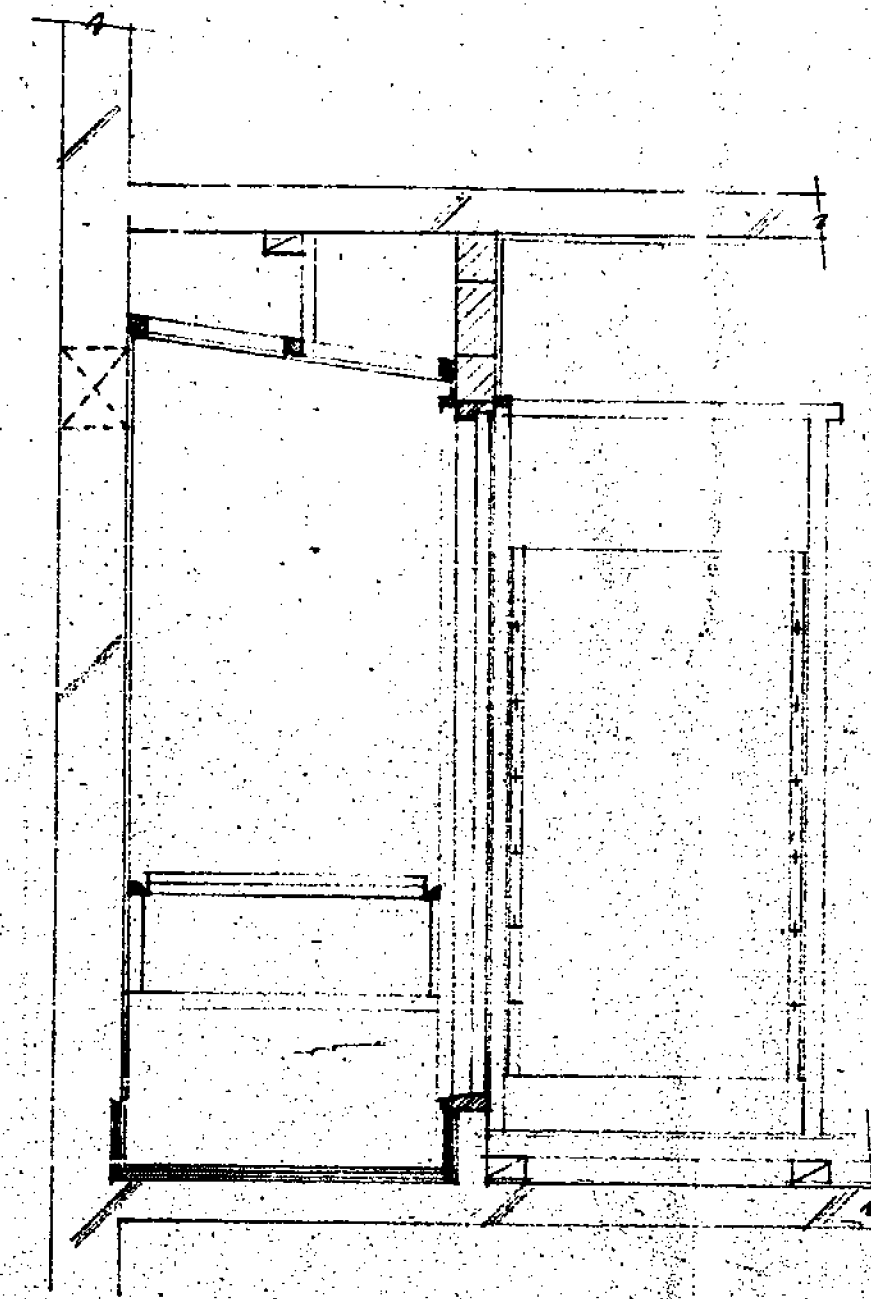


4 階建立舊系統圖

| | | | |
|-----------------------|-----------------------|----------------------------------|-----------------------|
| 臺中市 | | 聯絡電話(市內住宅)
電話號碼及地址(一種傳呼住宅新裝者) | |
| 流、便所詳細各階系統圖 | | S: 1/2: 1/ | |
| 臺中市建設部建築課 | | 39. 2 | |
| 繪圖
陳和太
1945年10月 | 設計
謝國治
1945年10月 | 繪圖
謝國治
1945年10月 | 設計
謝國治
1945年10月 |


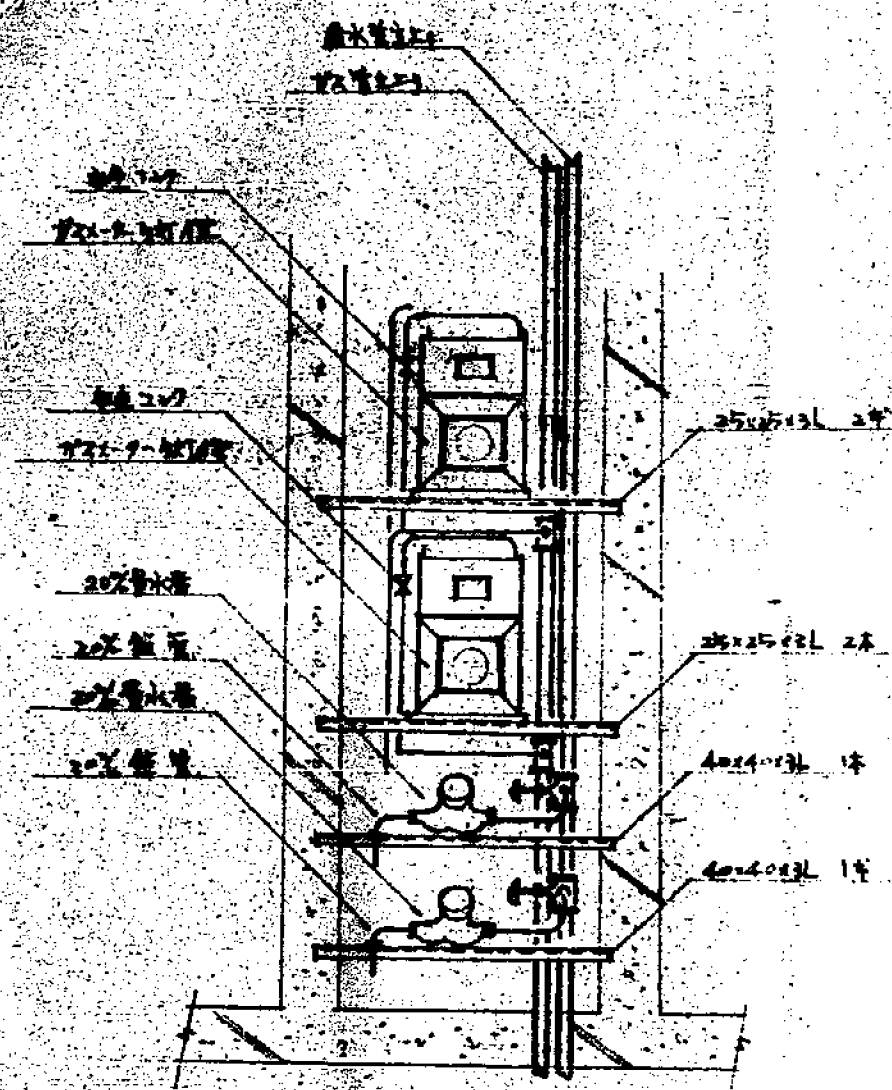


排水立管断面図


スラブ上排水管の中心位置

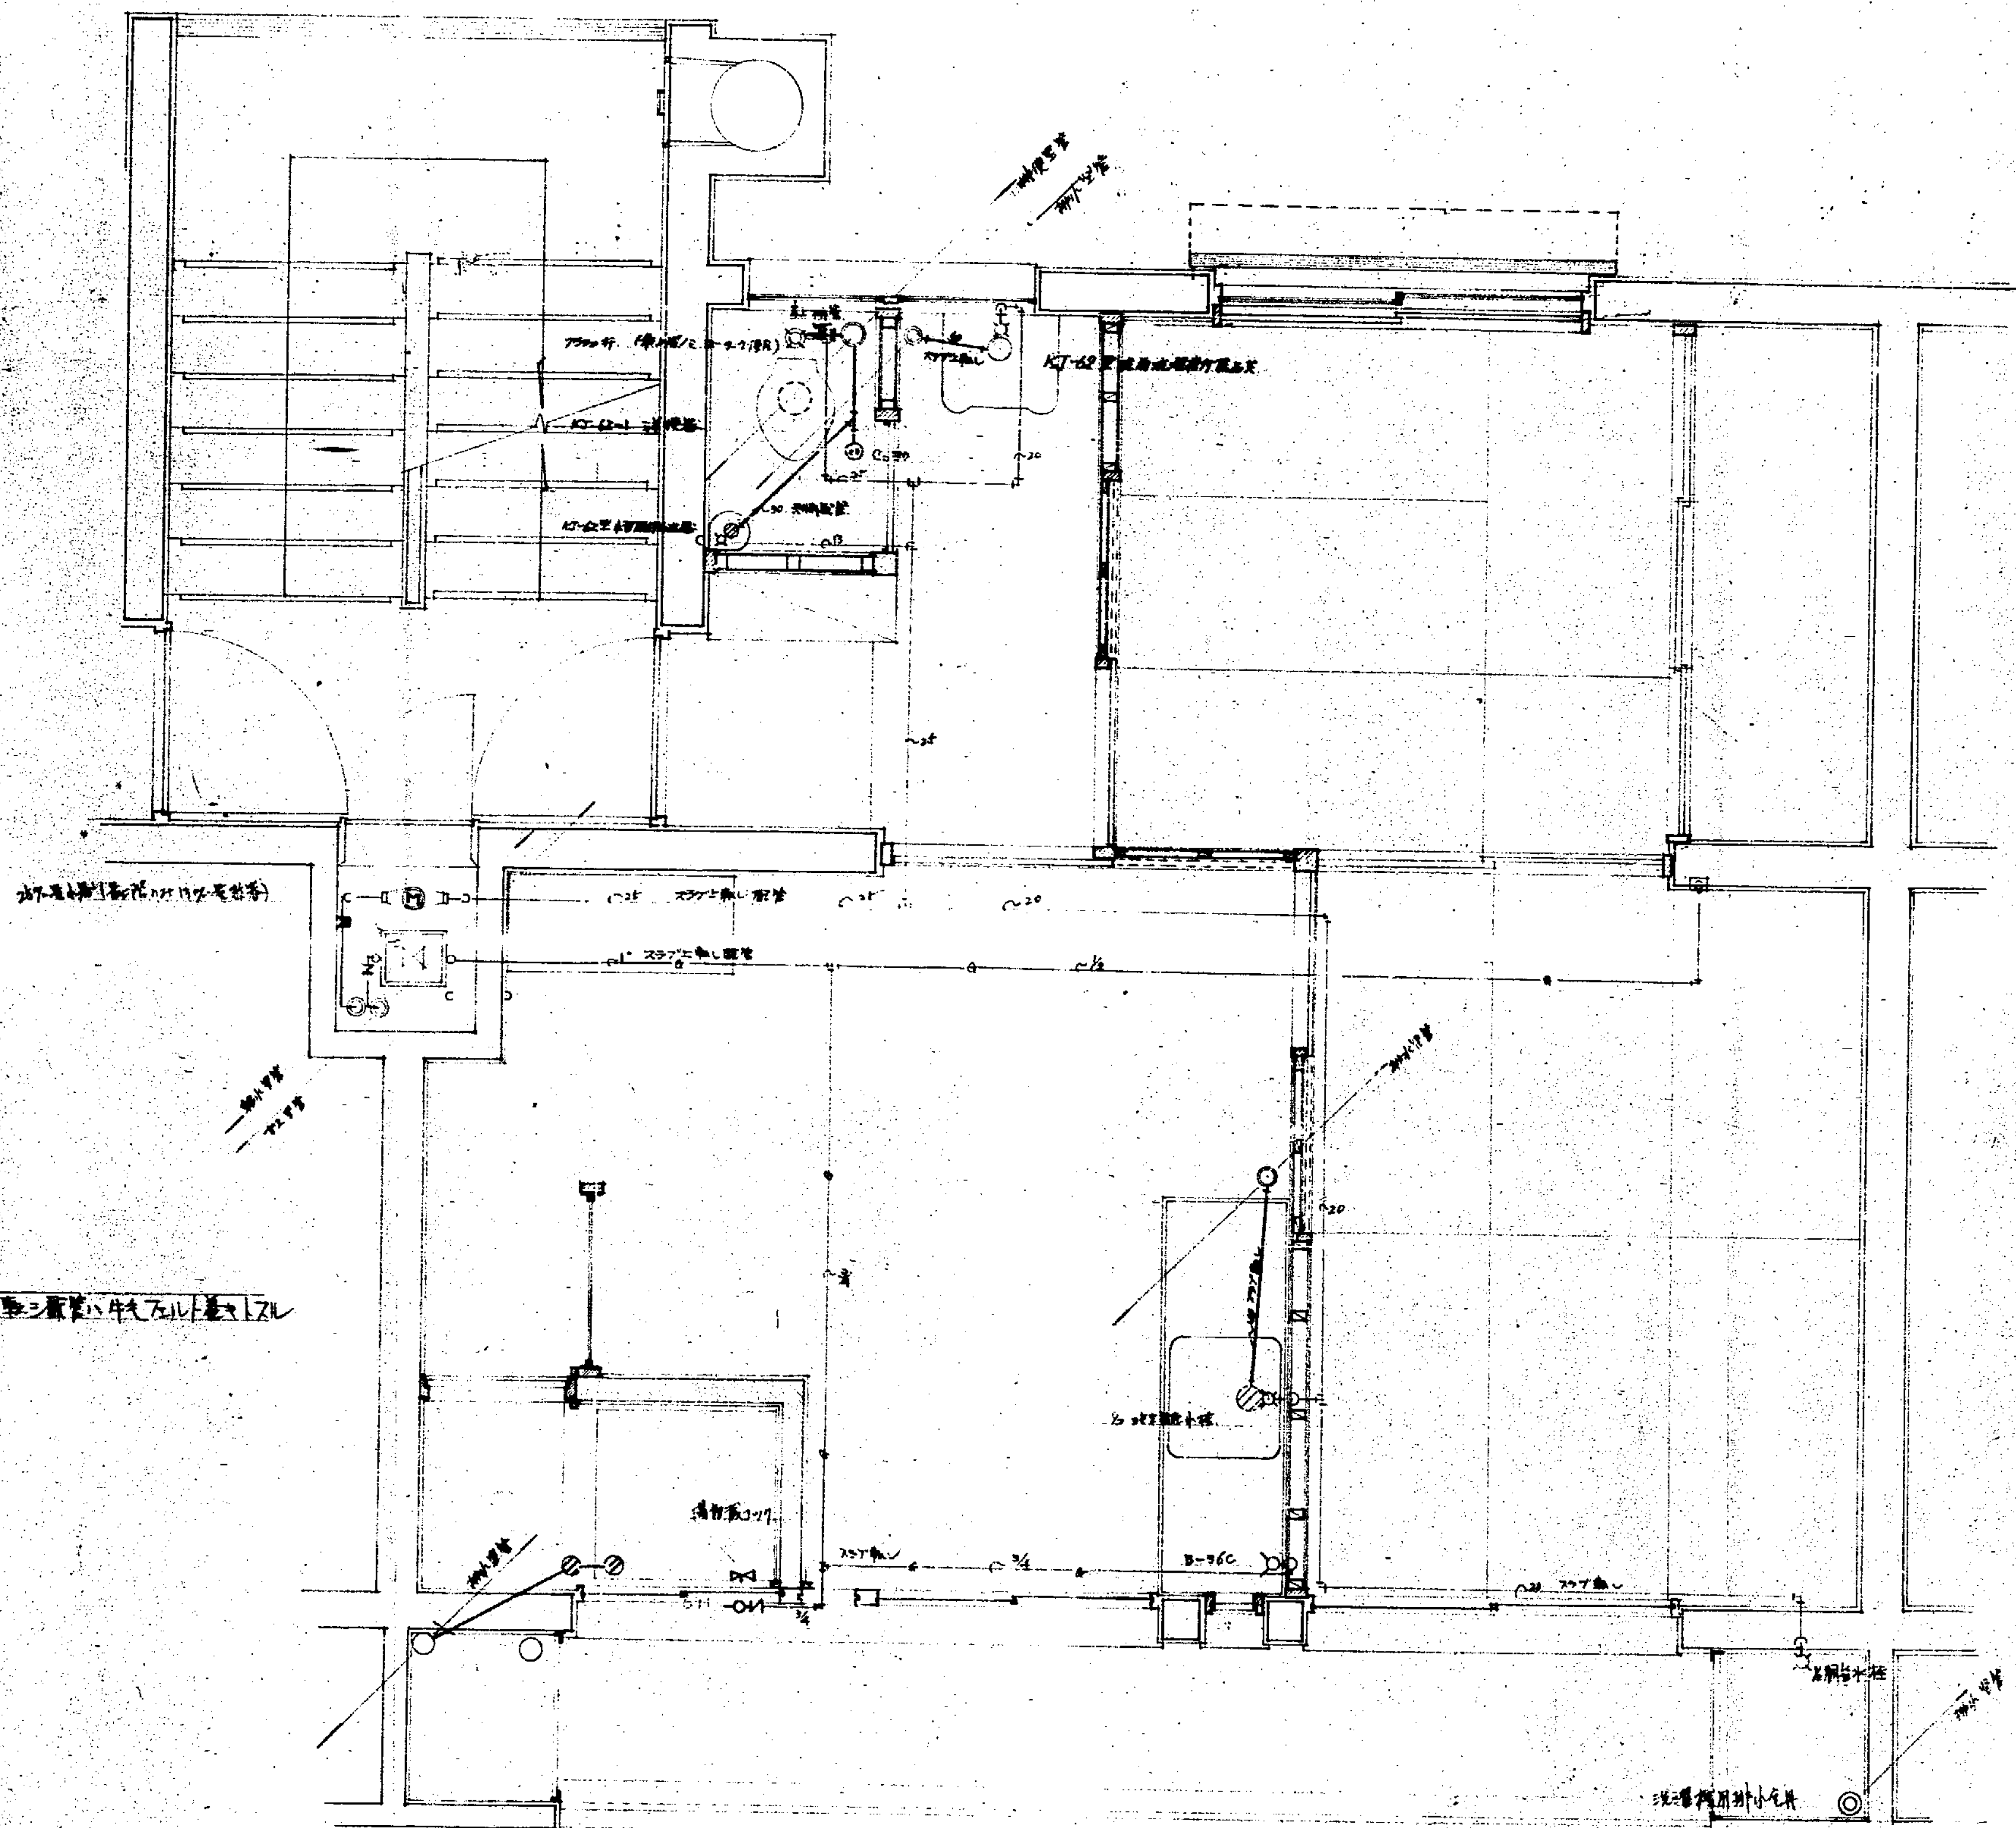


| | |
|------------------|--|
| 臺中市 建設局 (面会係) | |
| 臺中市建設局 建築課 建築設計課 | |
| 各戸ガス給排水図 | |
| S: 1/20 | |
| 臺中市建設局 建築課 建築設計課 | |
| 設計 監理 校核 承認 | |
| 設計 監理 校核 承認 | |

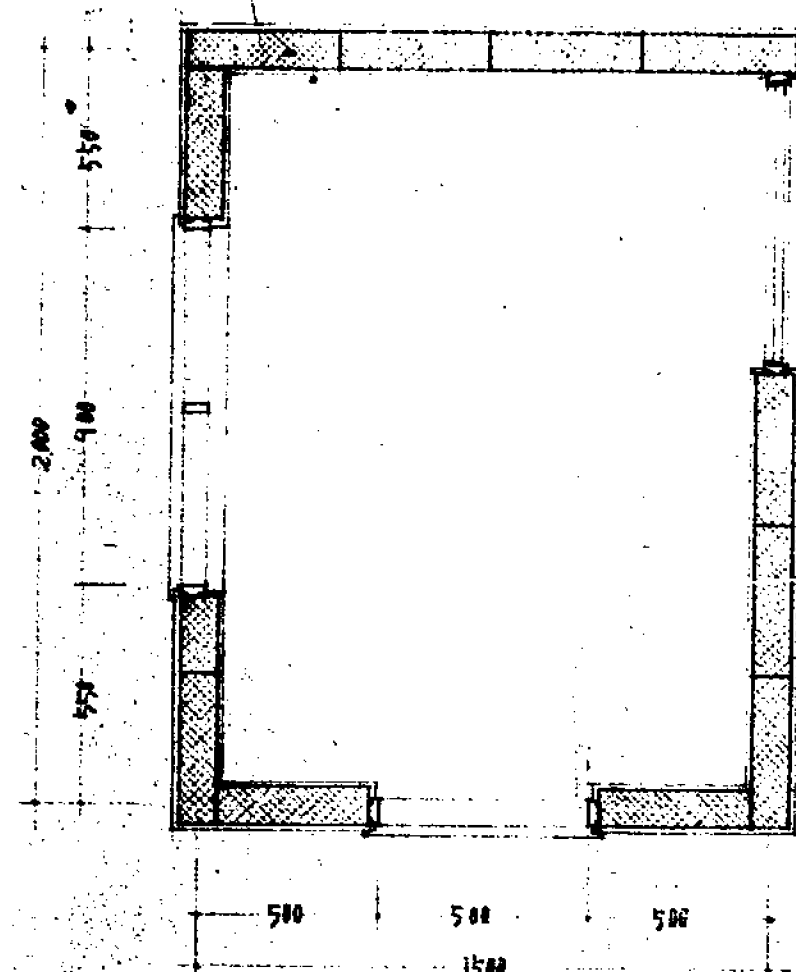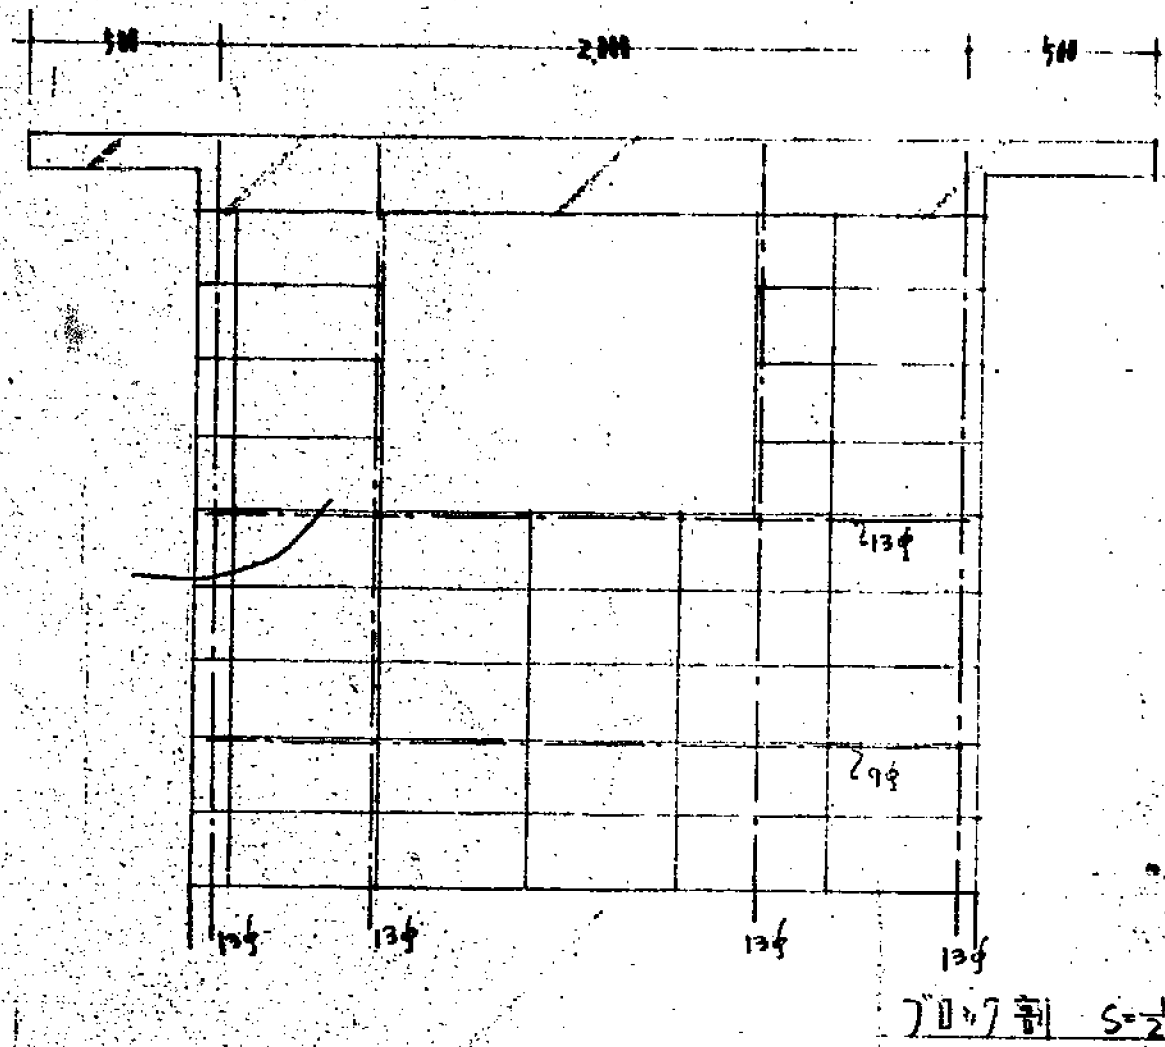



70x70 割 S=1/20

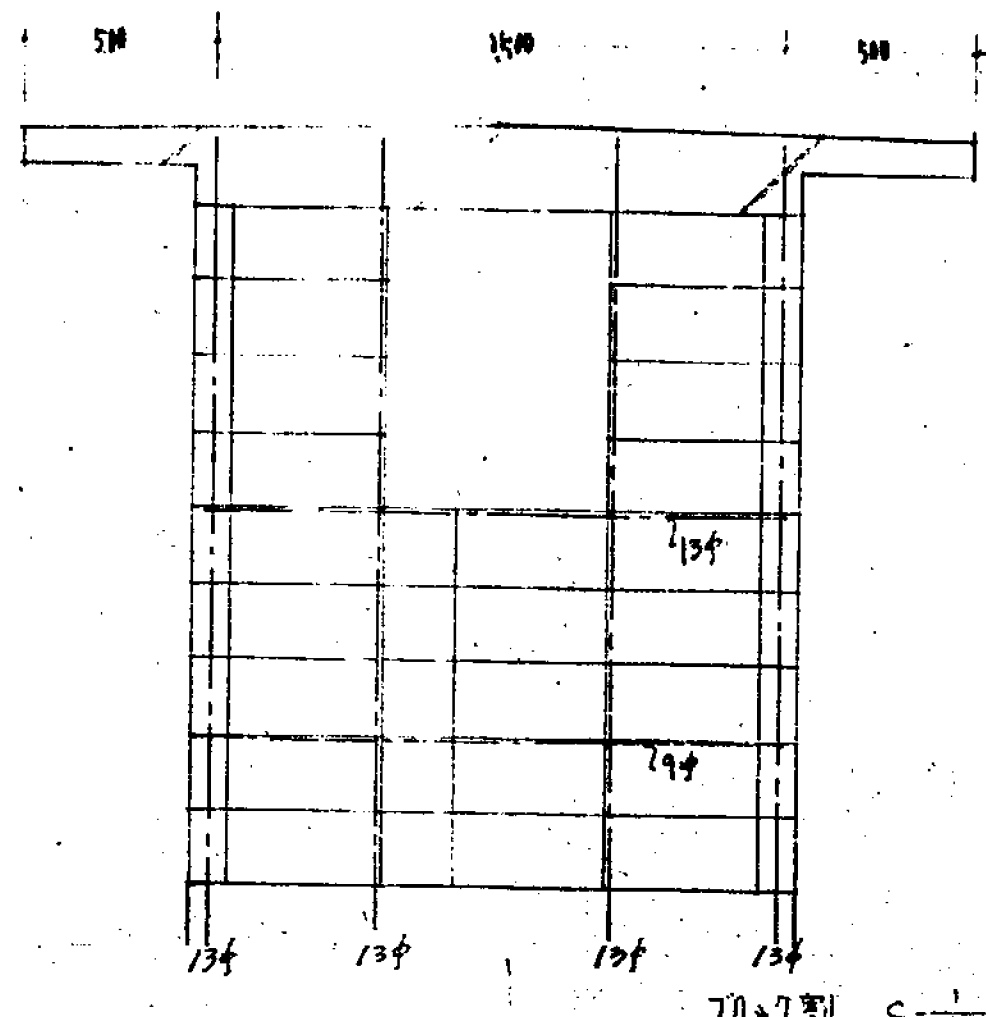


70x70 割 S=1/20

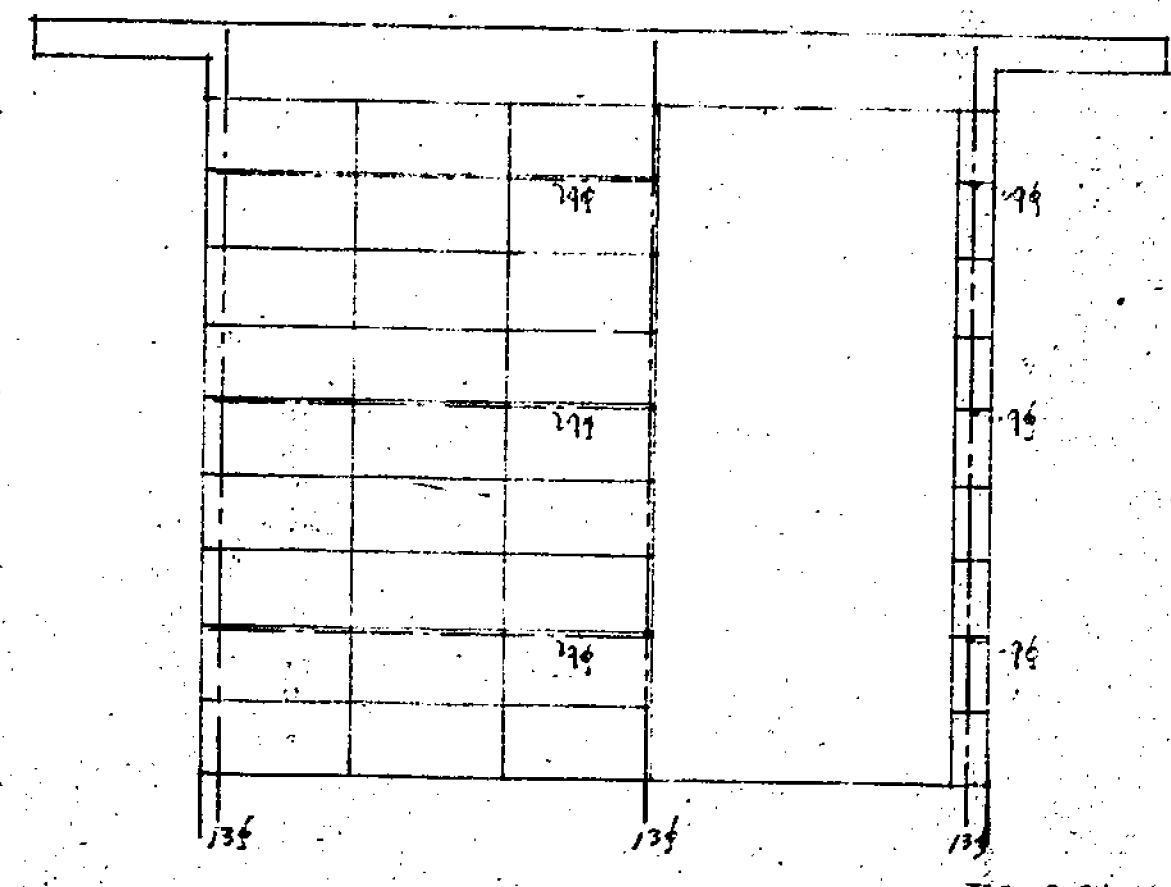

70x70 割 S=1/20

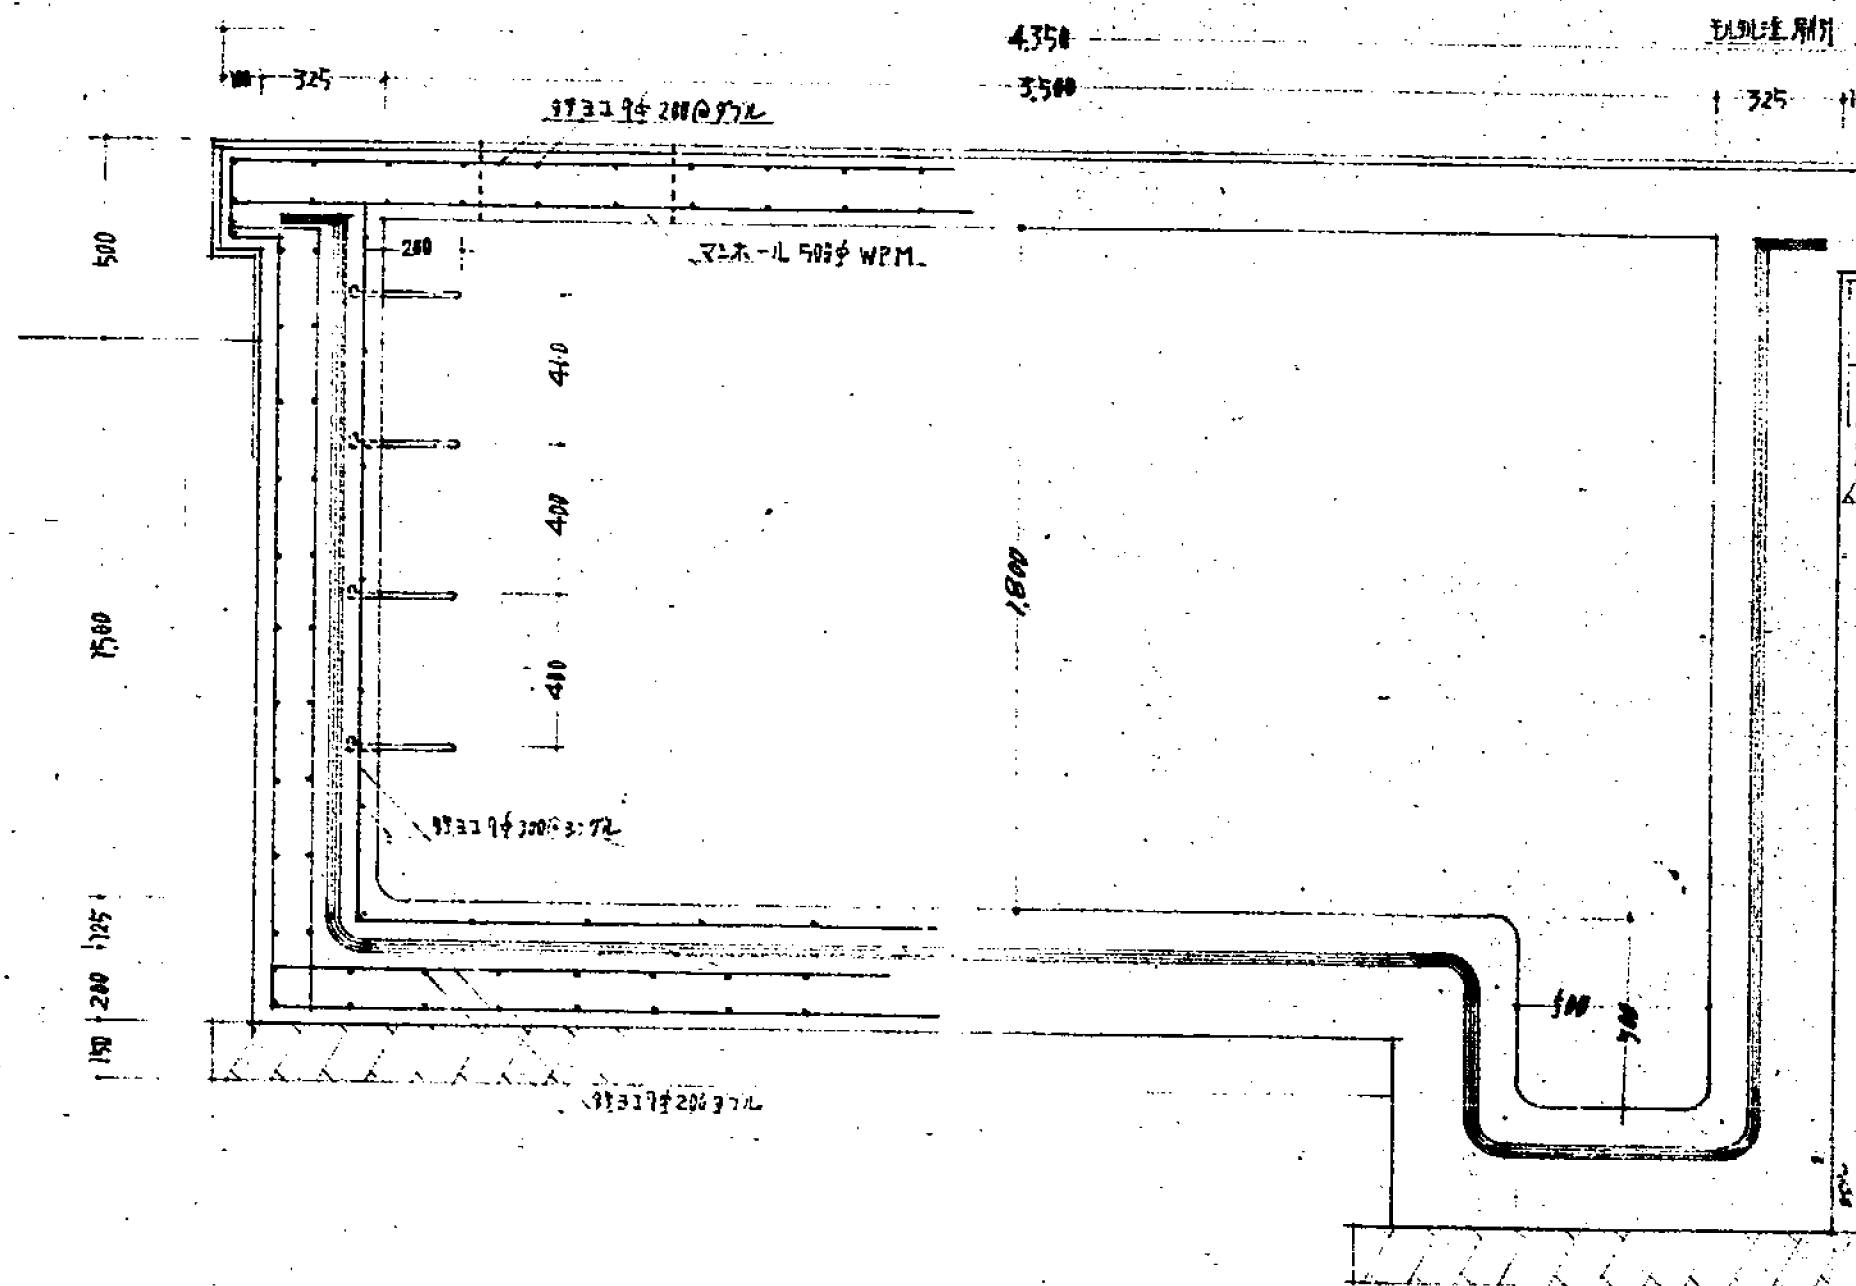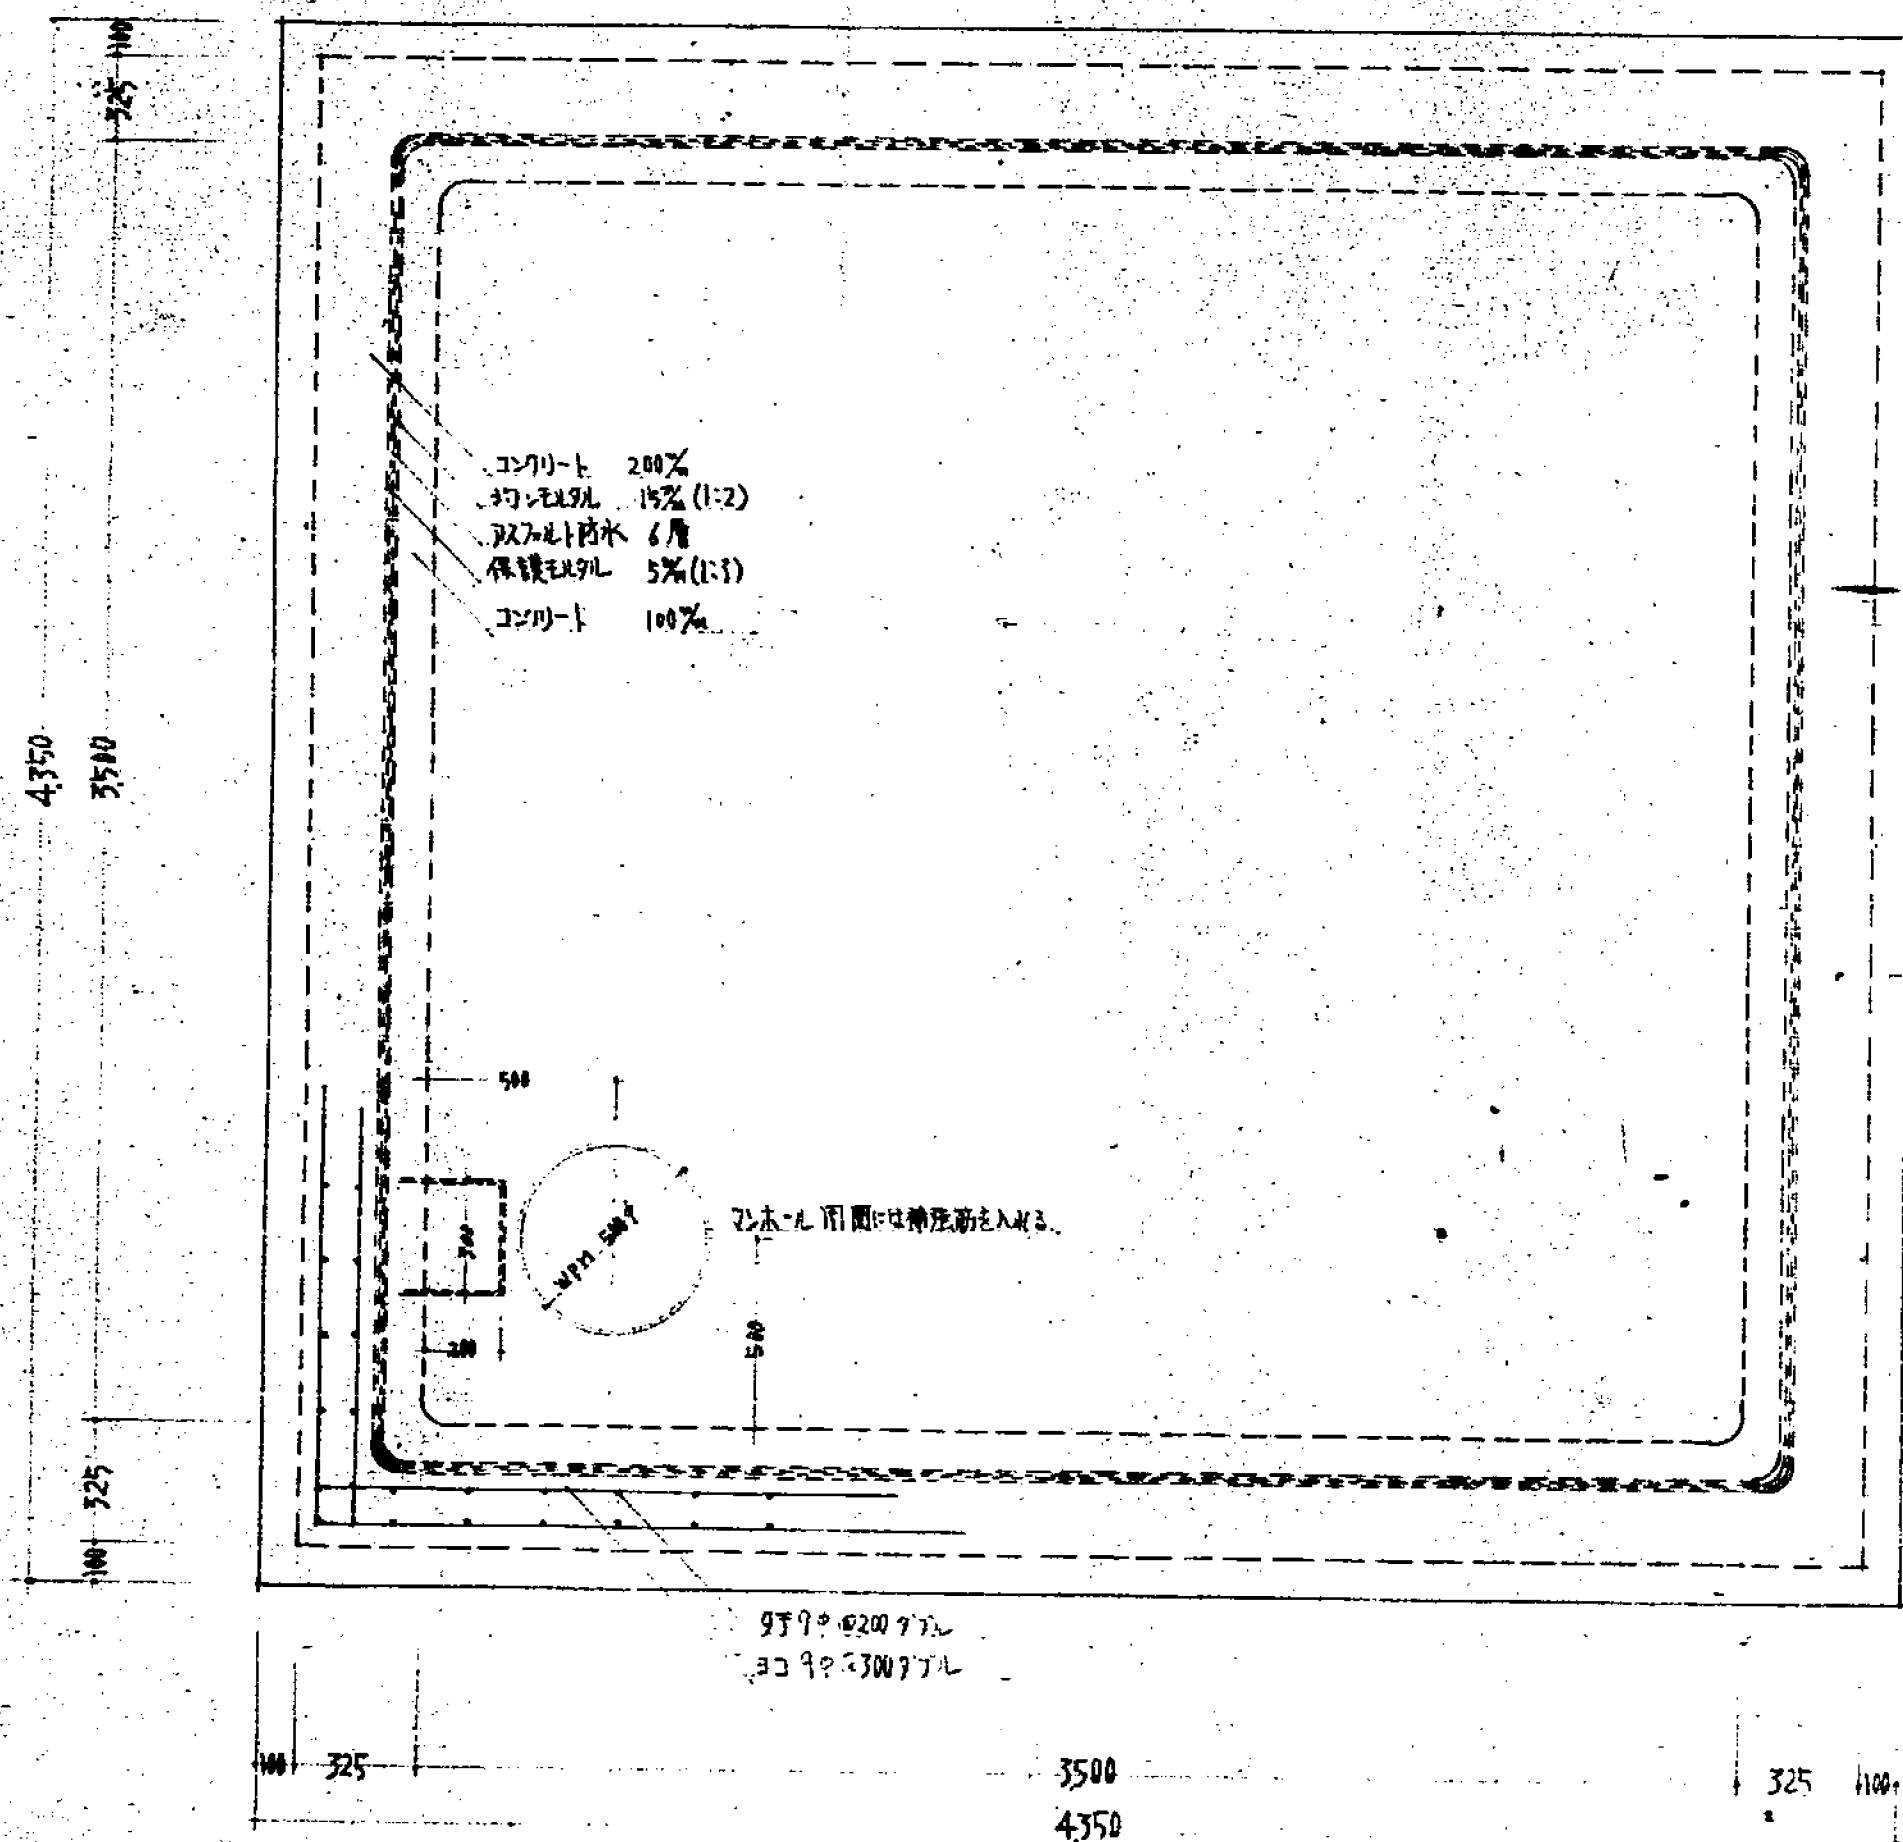

受水槽詳細図 S=1/20

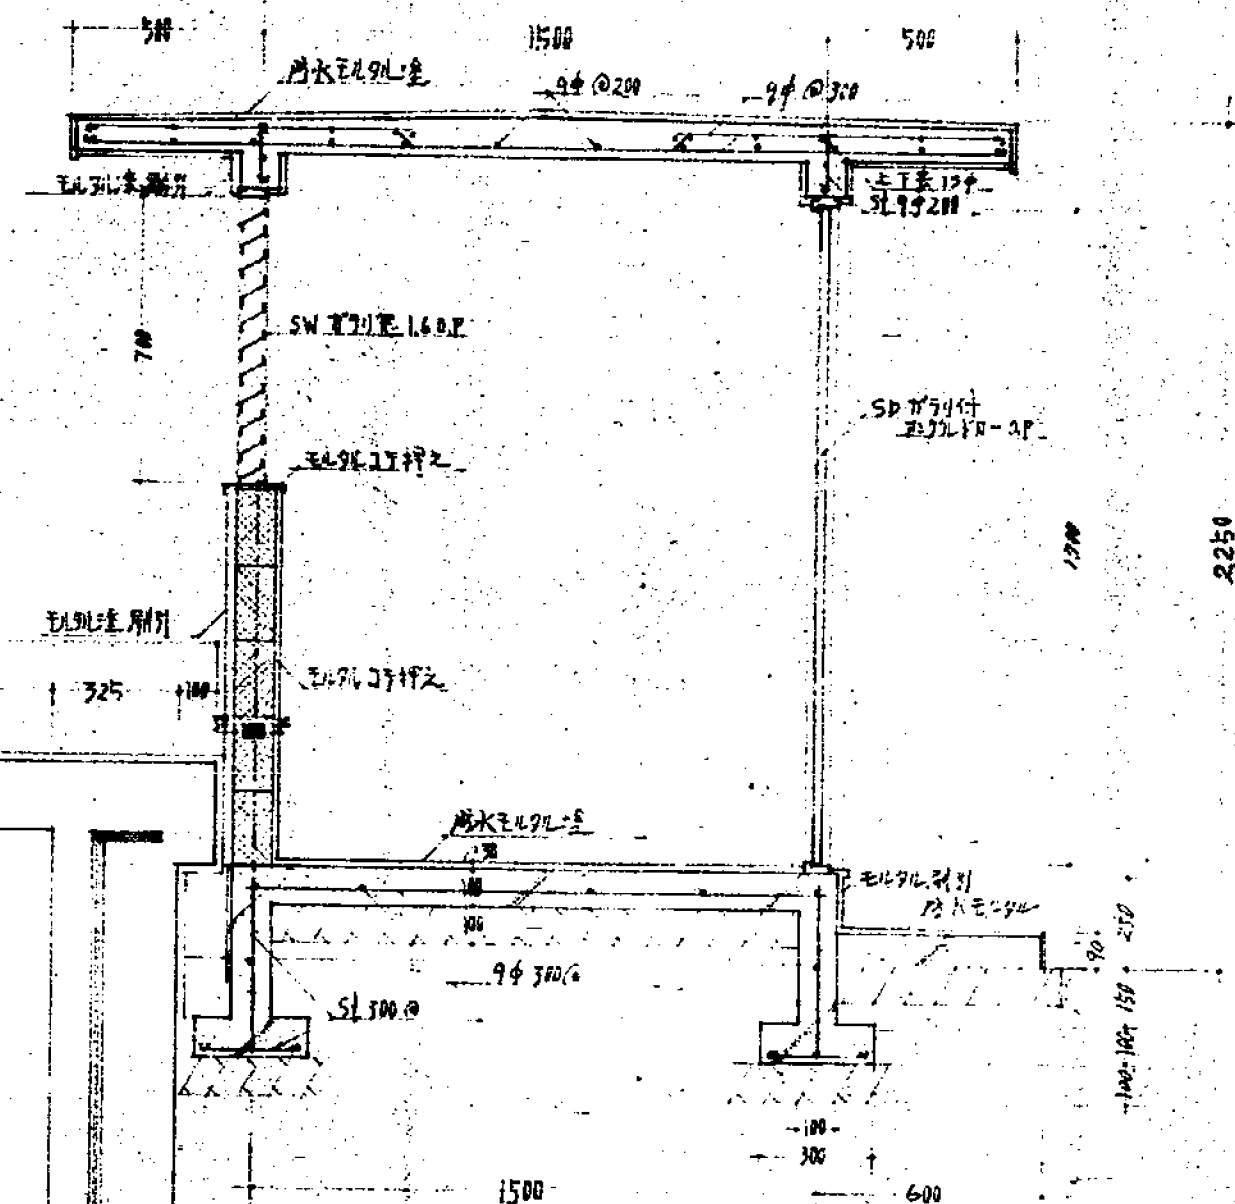

受水槽ポンプ室詳細図 S=1/20

| | | | |
|------------|----|------------|----|
| 臺中市建設局(新設) | | 臺中市建設局(新設) | |
| 受水槽ポンプ室詳細 | | S=1/20 | |
| 臺中市建設局建設課 | | 39.7 | |
| 設計 | 監理 | 施工 | 検査 |

衛共

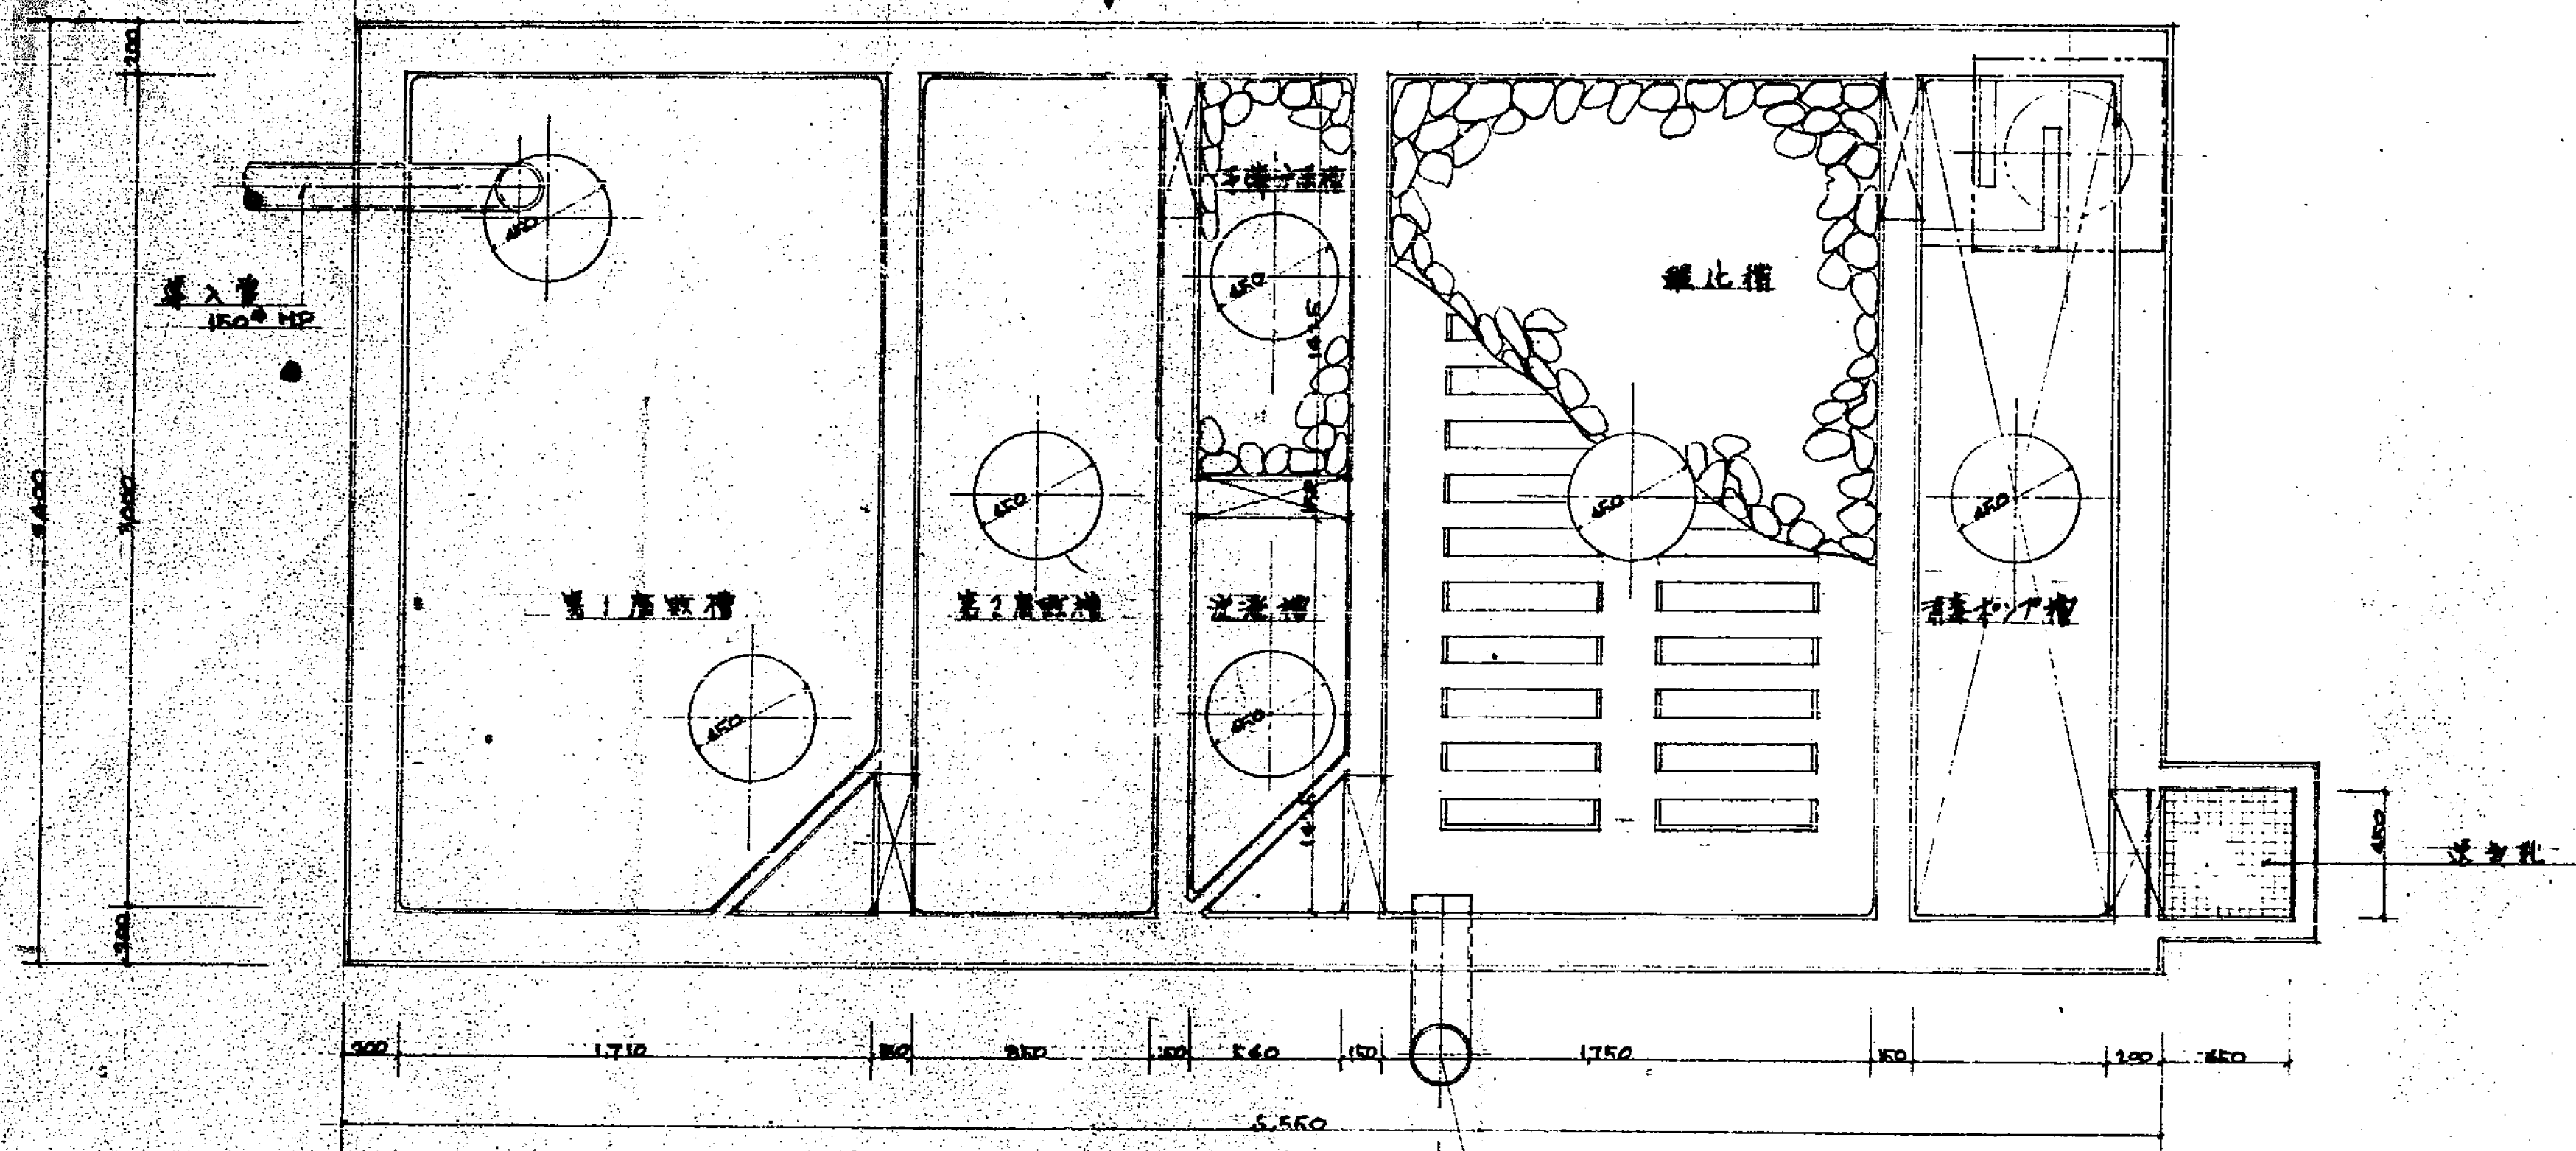


圖 1 : 20

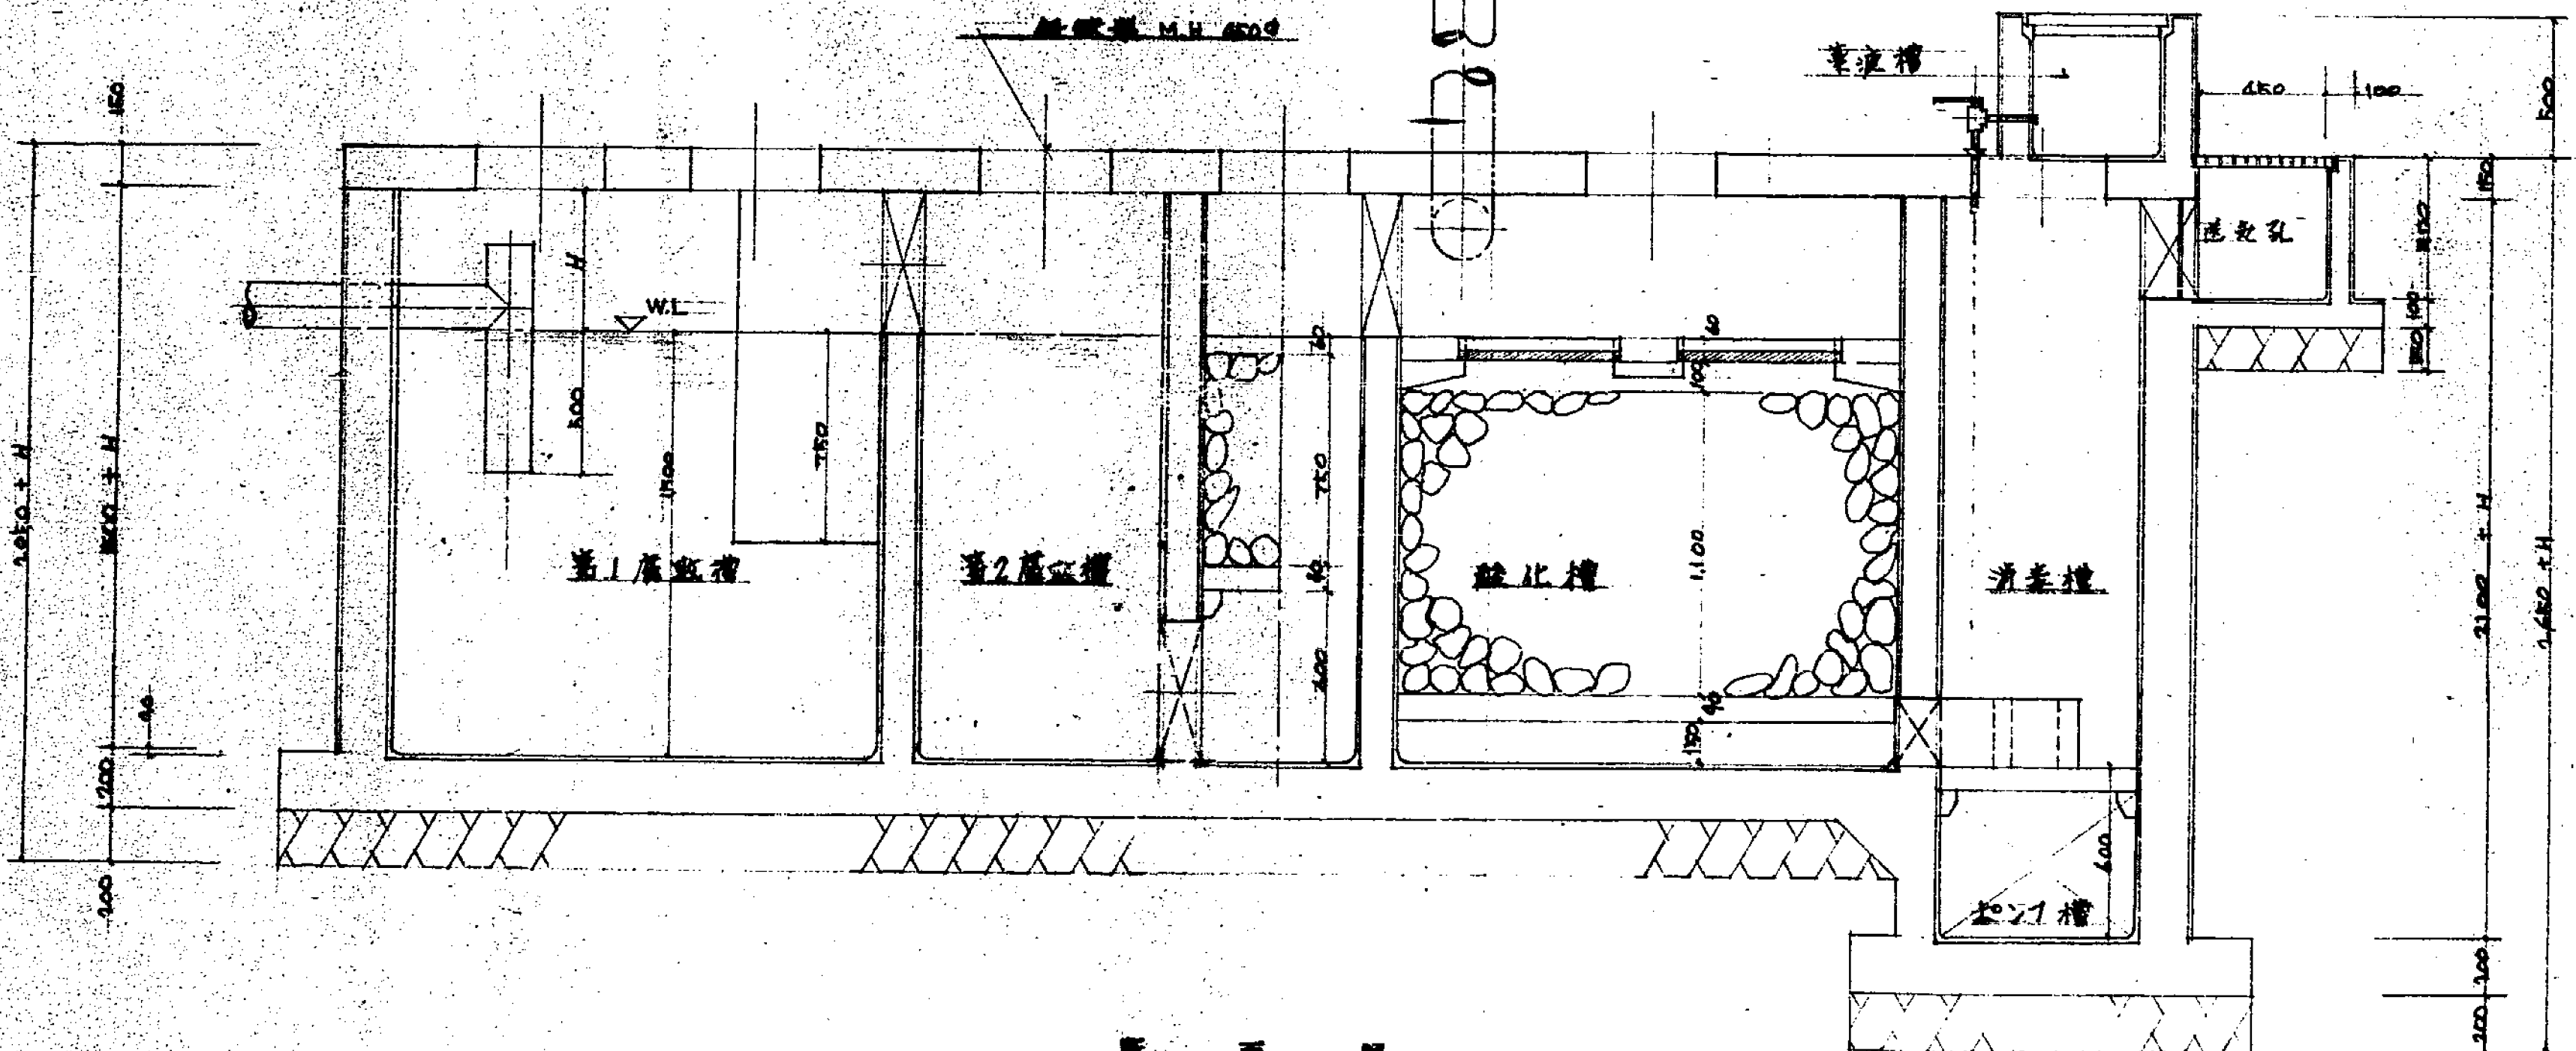


圖 1 : 20

230人分淨化槽

| 各槽有效尺寸表 M | | | | |
|-----------|------|-------|-------|---------|
| 名称 | 长 | 宽 | 深 | 容积 |
| 初級沉澱槽 | 1710 | 2.000 | 1.500 | 7.695 |
| 二級沉澱槽 | 850 | 2.000 | 1.500 | 2.525 |
| 合計 | | | | 11.520 |
| 消毒槽 | 540 | 1.425 | 750 | 0.57712 |
| 過濾槽 | 540 | 1.425 | 1500 | 1.1542 |
| 離心槽 | 1750 | 2.000 | 1.100 | 5.775 |
| 消毒槽 | 700 | 2.000 | 600 | 1.26 |
| 消毒槽 | 450 | 450 | 500 | 0.10125 |
| 消毒池 | 450 | 450 | | |

分區尺寸

| | | |
|------|-----|-------|
| 初級沉澱 | 57m | 9~200 |
| 二級沉澱 | 57m | 9~150 |
| 過濾 | 57m | 9~200 |
| 消毒 | 57m | 9~150 |

臺中市建設局(市公署) 衛生局 衛生工程處

淨化槽詳細圖 S: 1/500


臺中市建設局建築課 39.7

繪圖 初大 39.7


校對 39.7

衛共

[illegible]


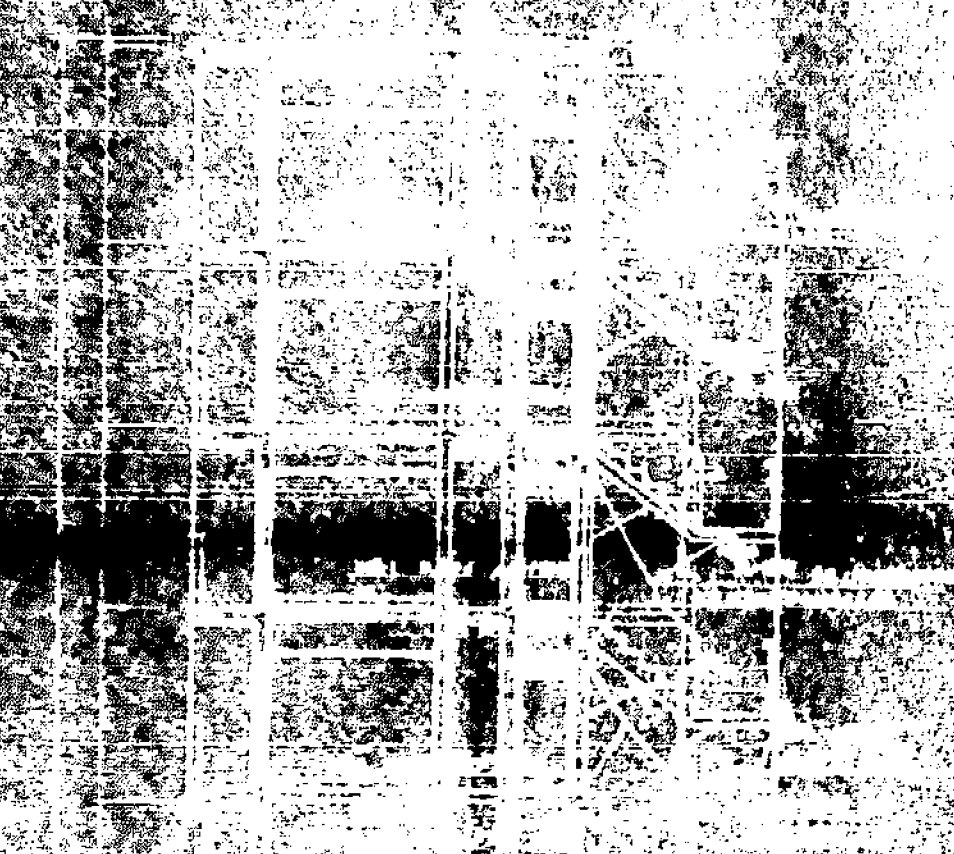




| | | | | |
|----|------|---|---|---|
| 5月 | 1949 | 記 | 事 | 無 |
| 1 | 1 | ○ | ○ | ○ |
| 2 | 2 | ○ | ○ | ○ |
| 3 | 3 | ○ | ○ | ○ |
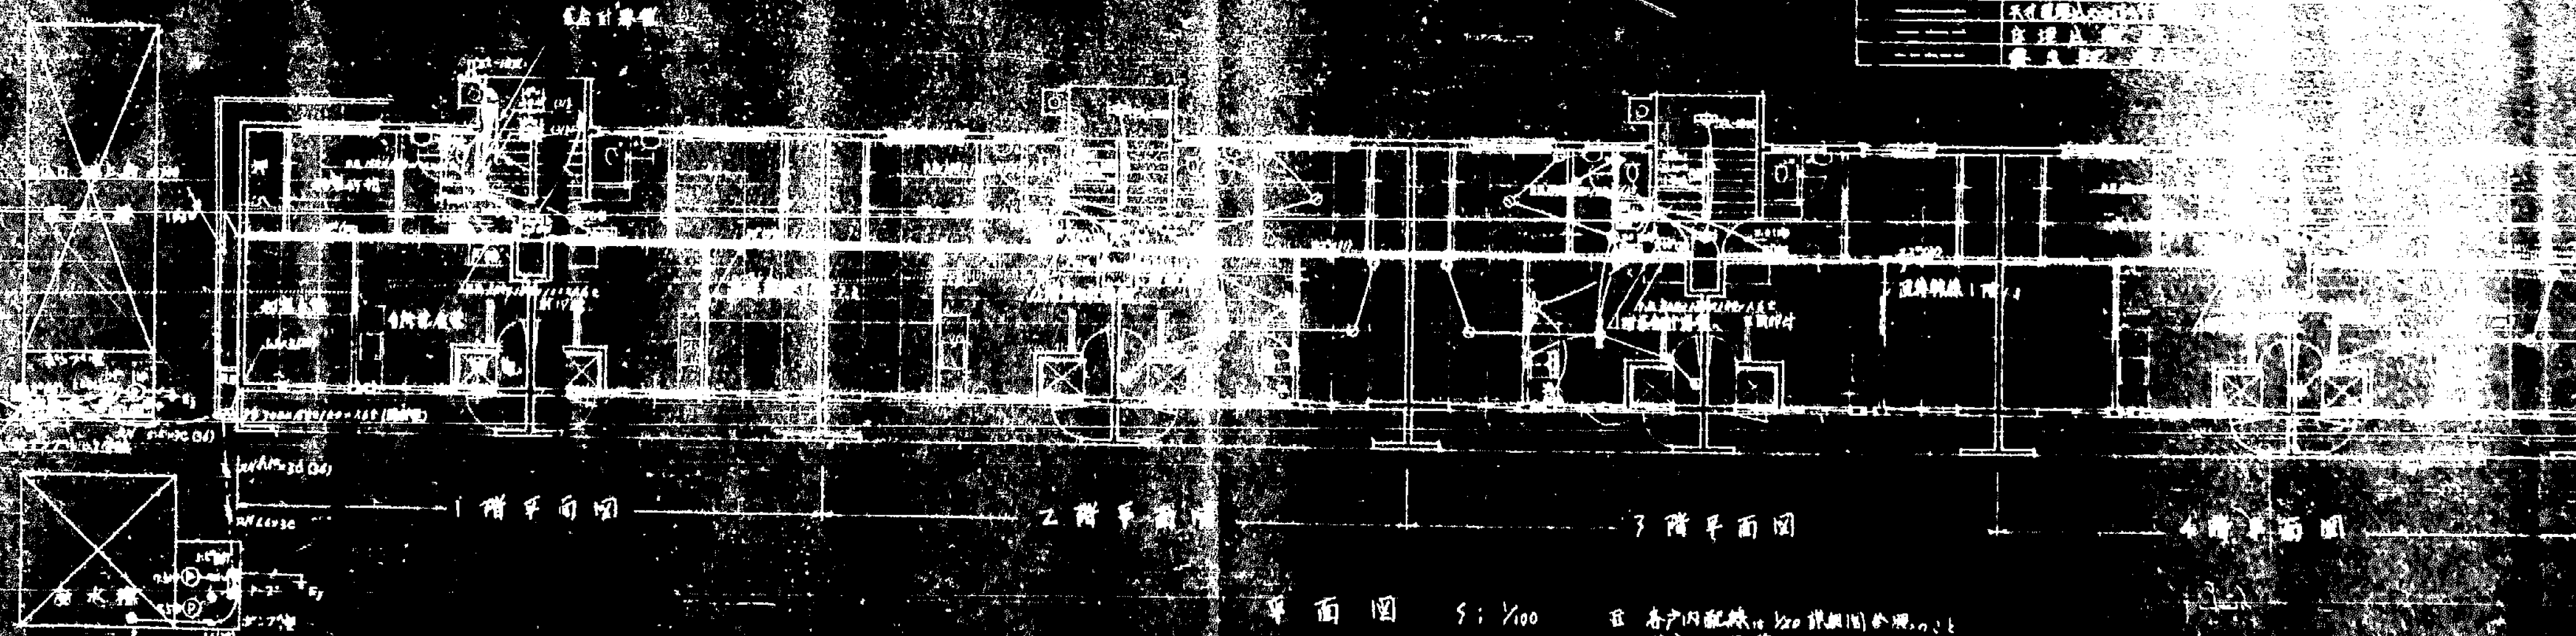



平面图 5: 1/100 丑 各户内配线 1: 1/20 剖面图 剖面 1: 1/20
编号 1: 1/20 剖面图 剖面 1: 1/20

[illegible]

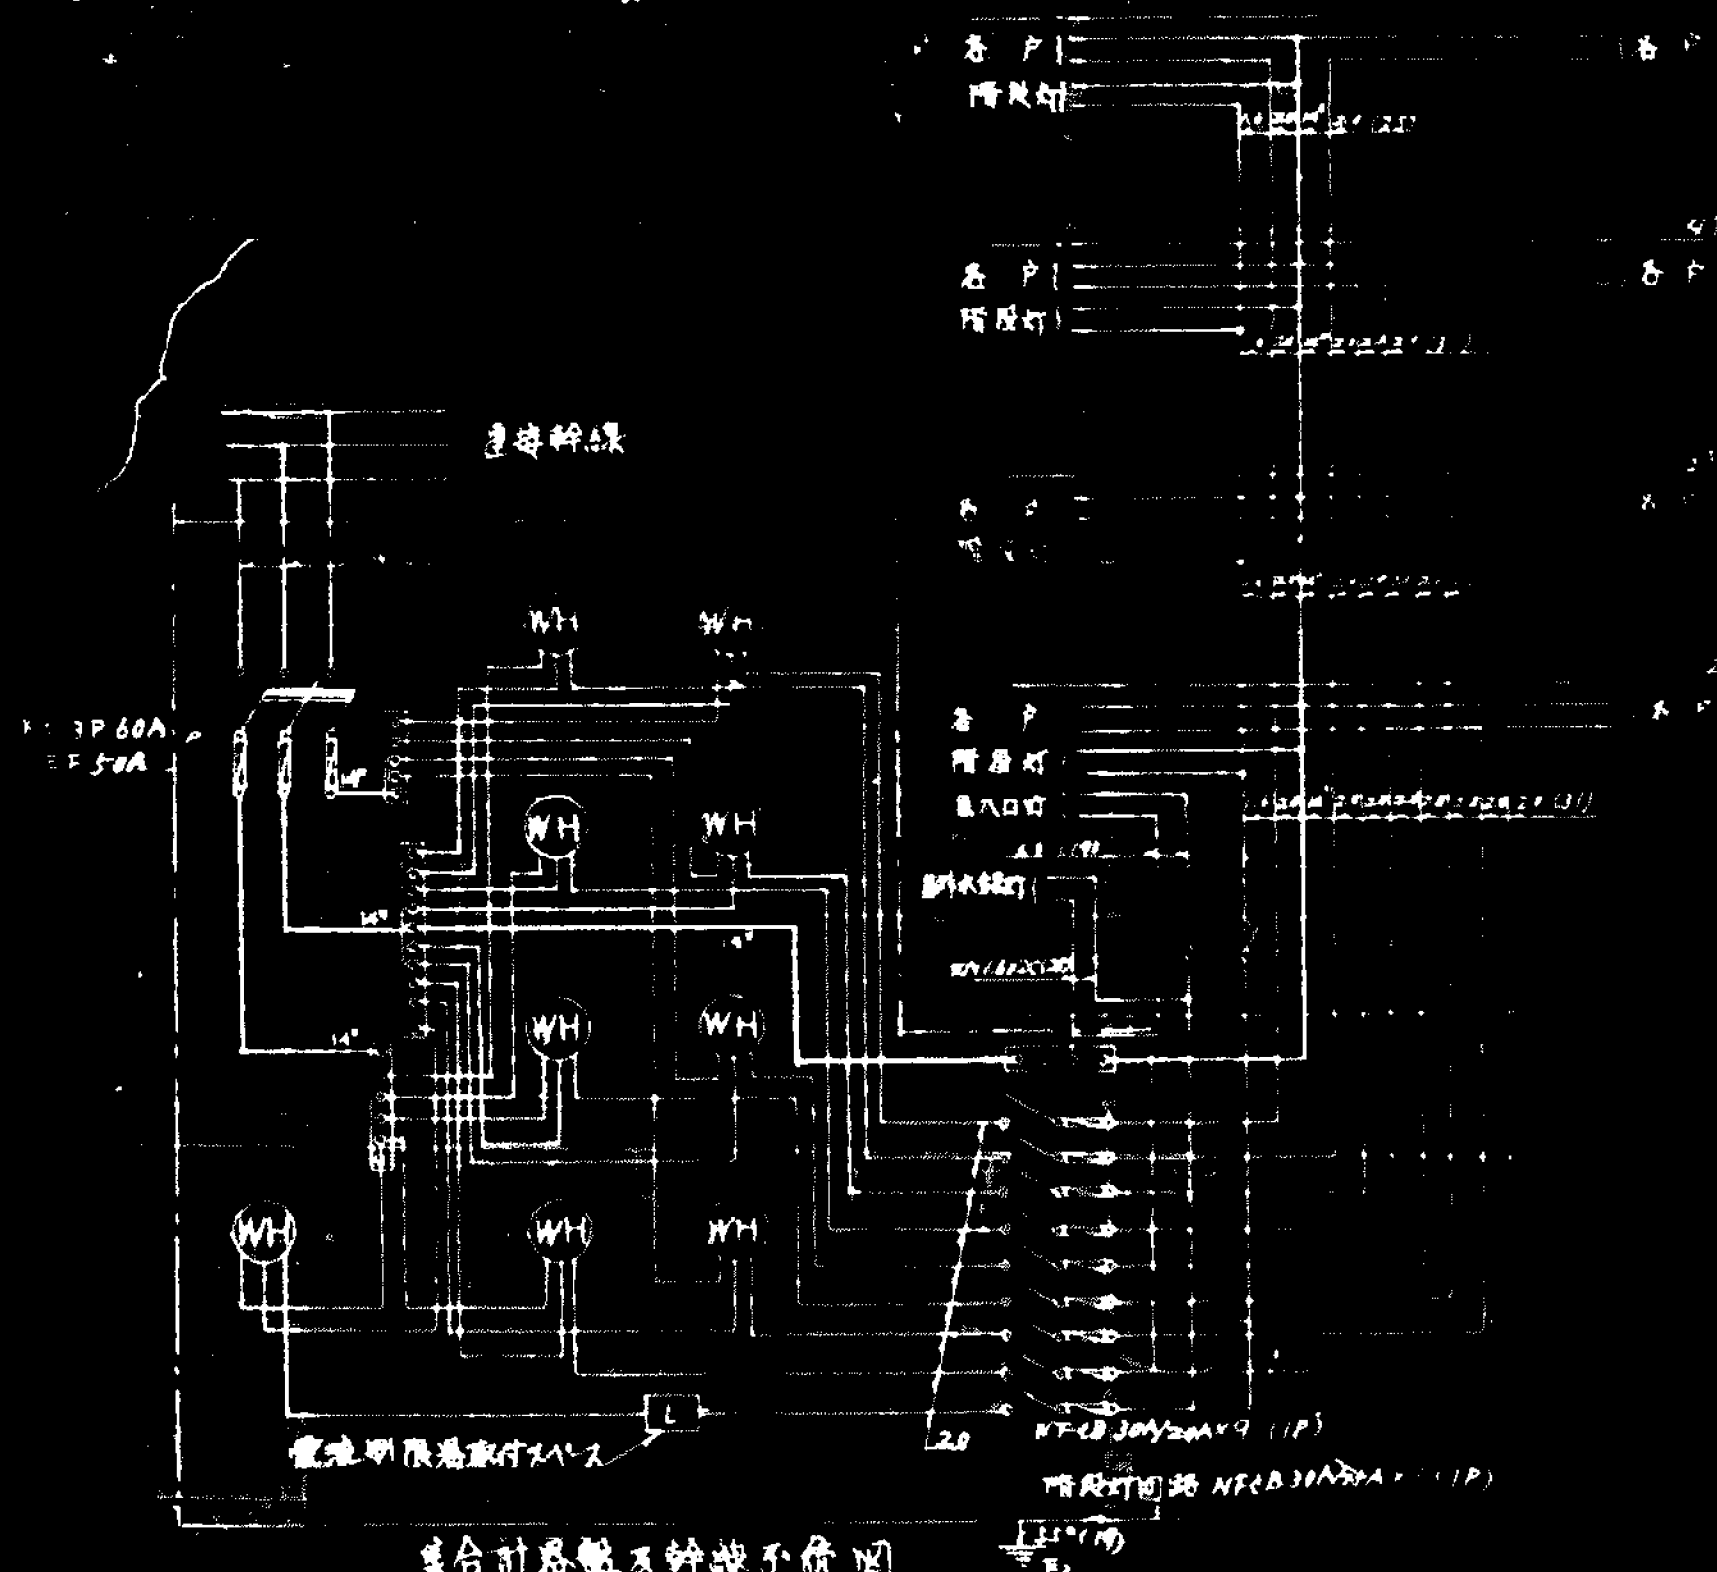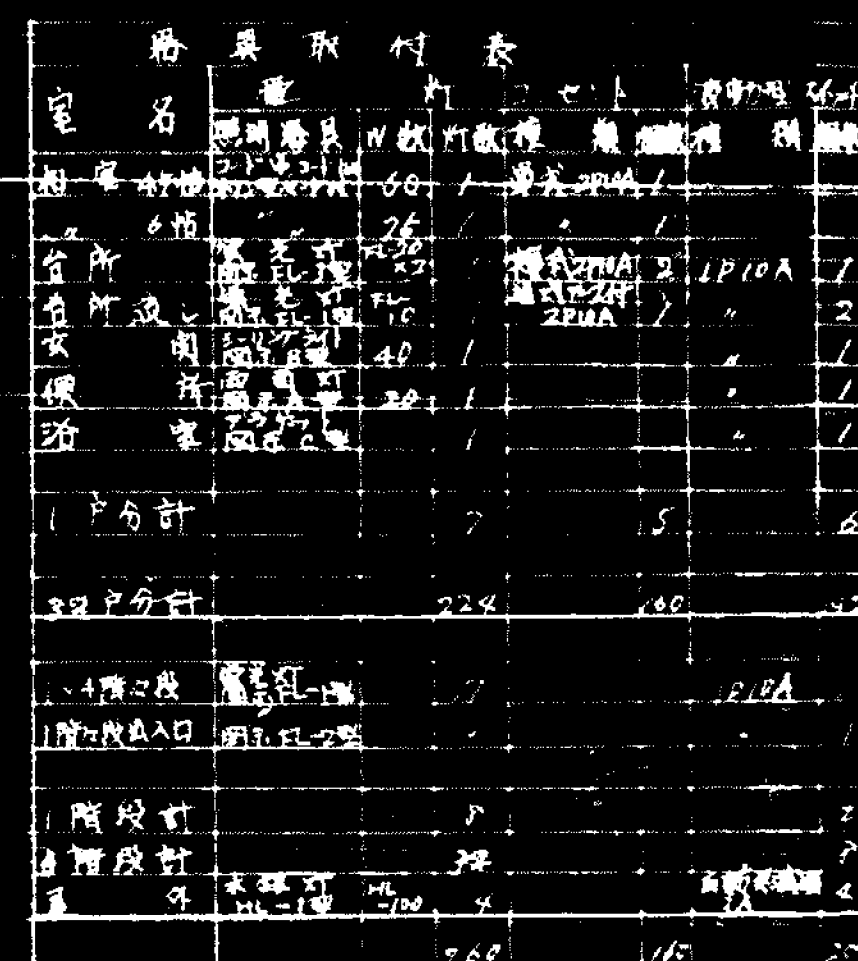

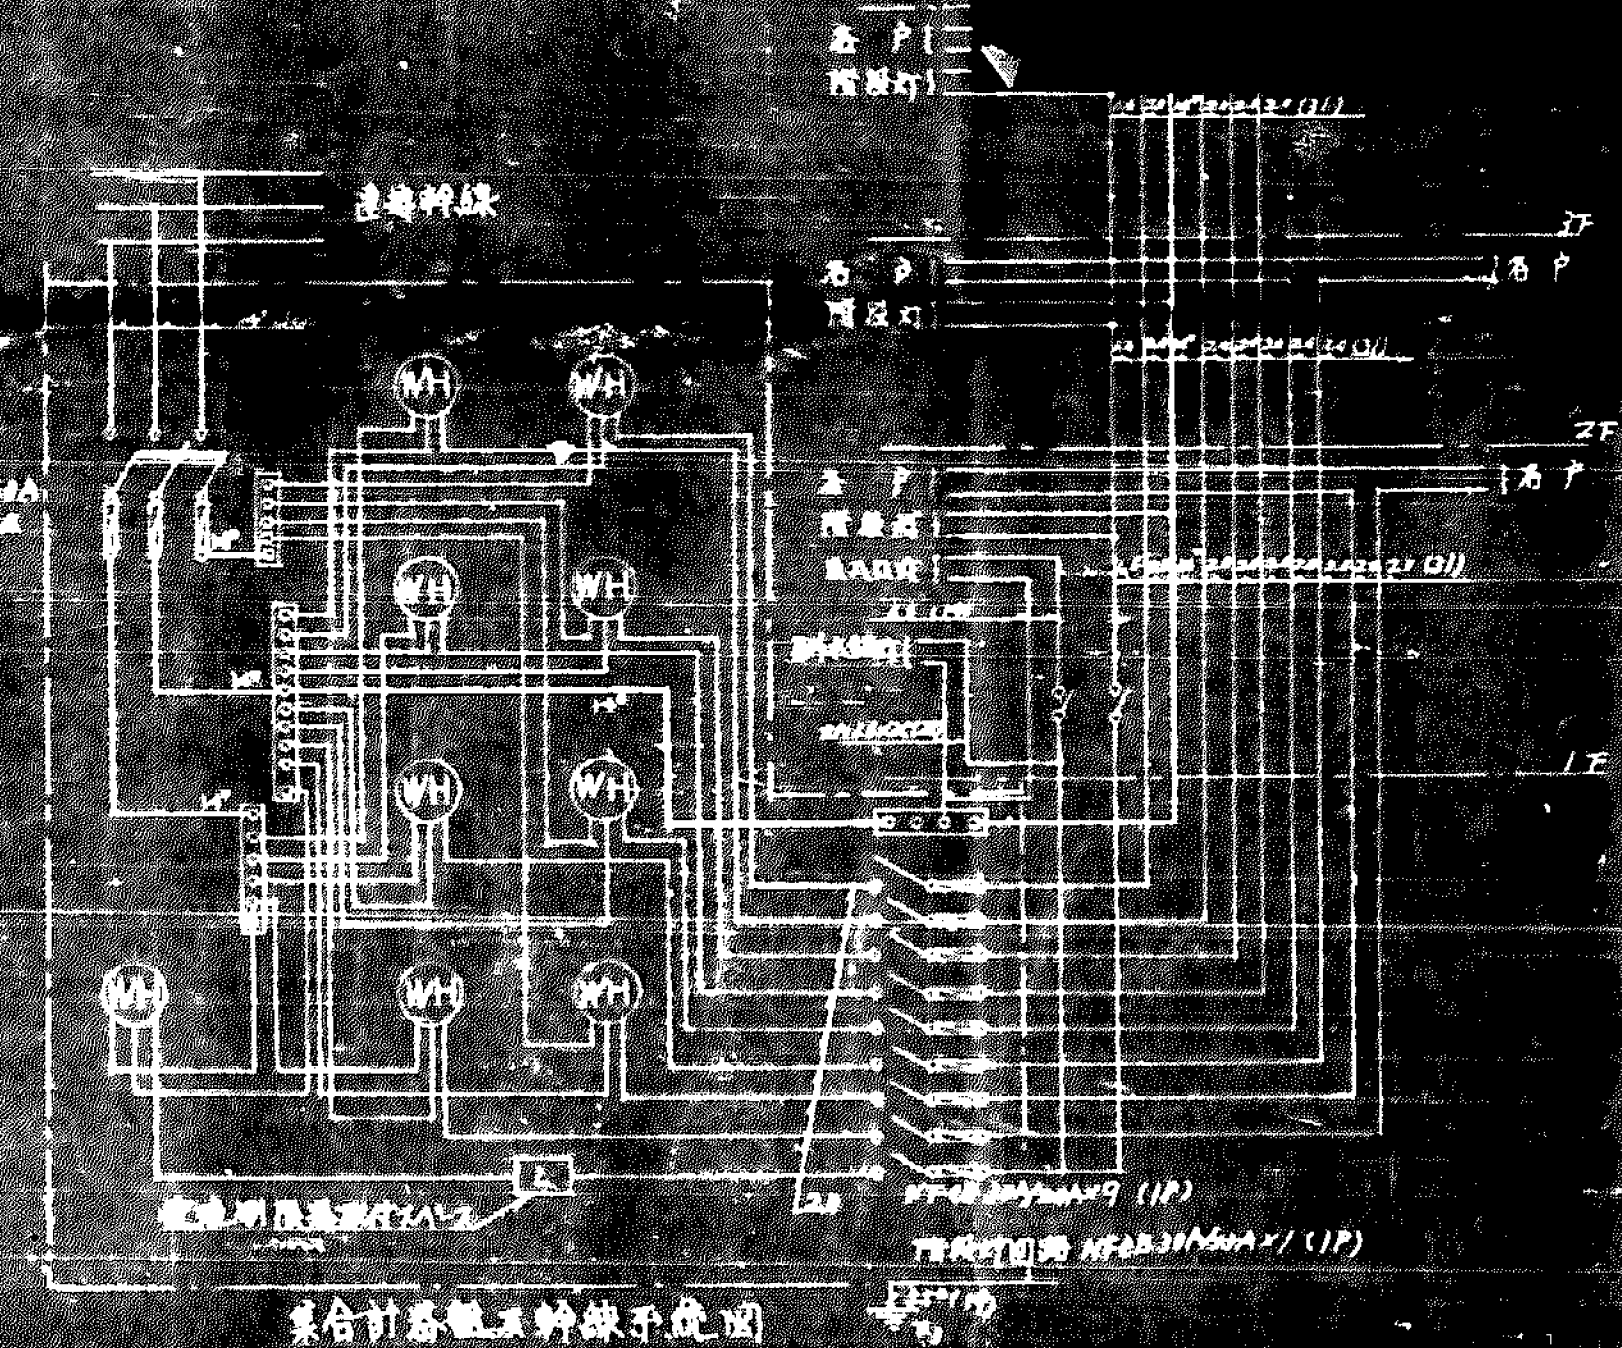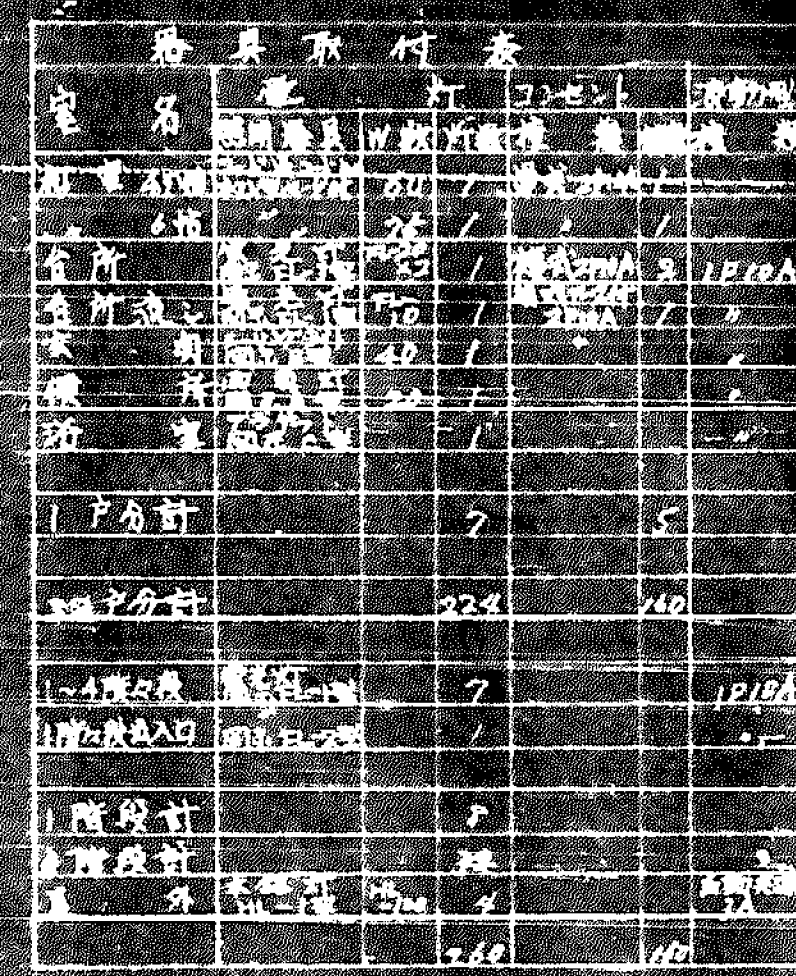


| | | | | | |
|-----------|-------------------------|----------------|----|------------------|----|
| 臺中市 | | 230 3745 (區公所) | | 台中市政府工務局第一工程處工程課 | |
| 各戶電灯配線圖 | | | | \$ 1/20 Y | |
| 臺中市建設部建築課 | | 39 2 | | | |
| 圖人 | 繪圖初大
1948年
275414 | 審核 | 設計 | 圖章 | 圖章 |

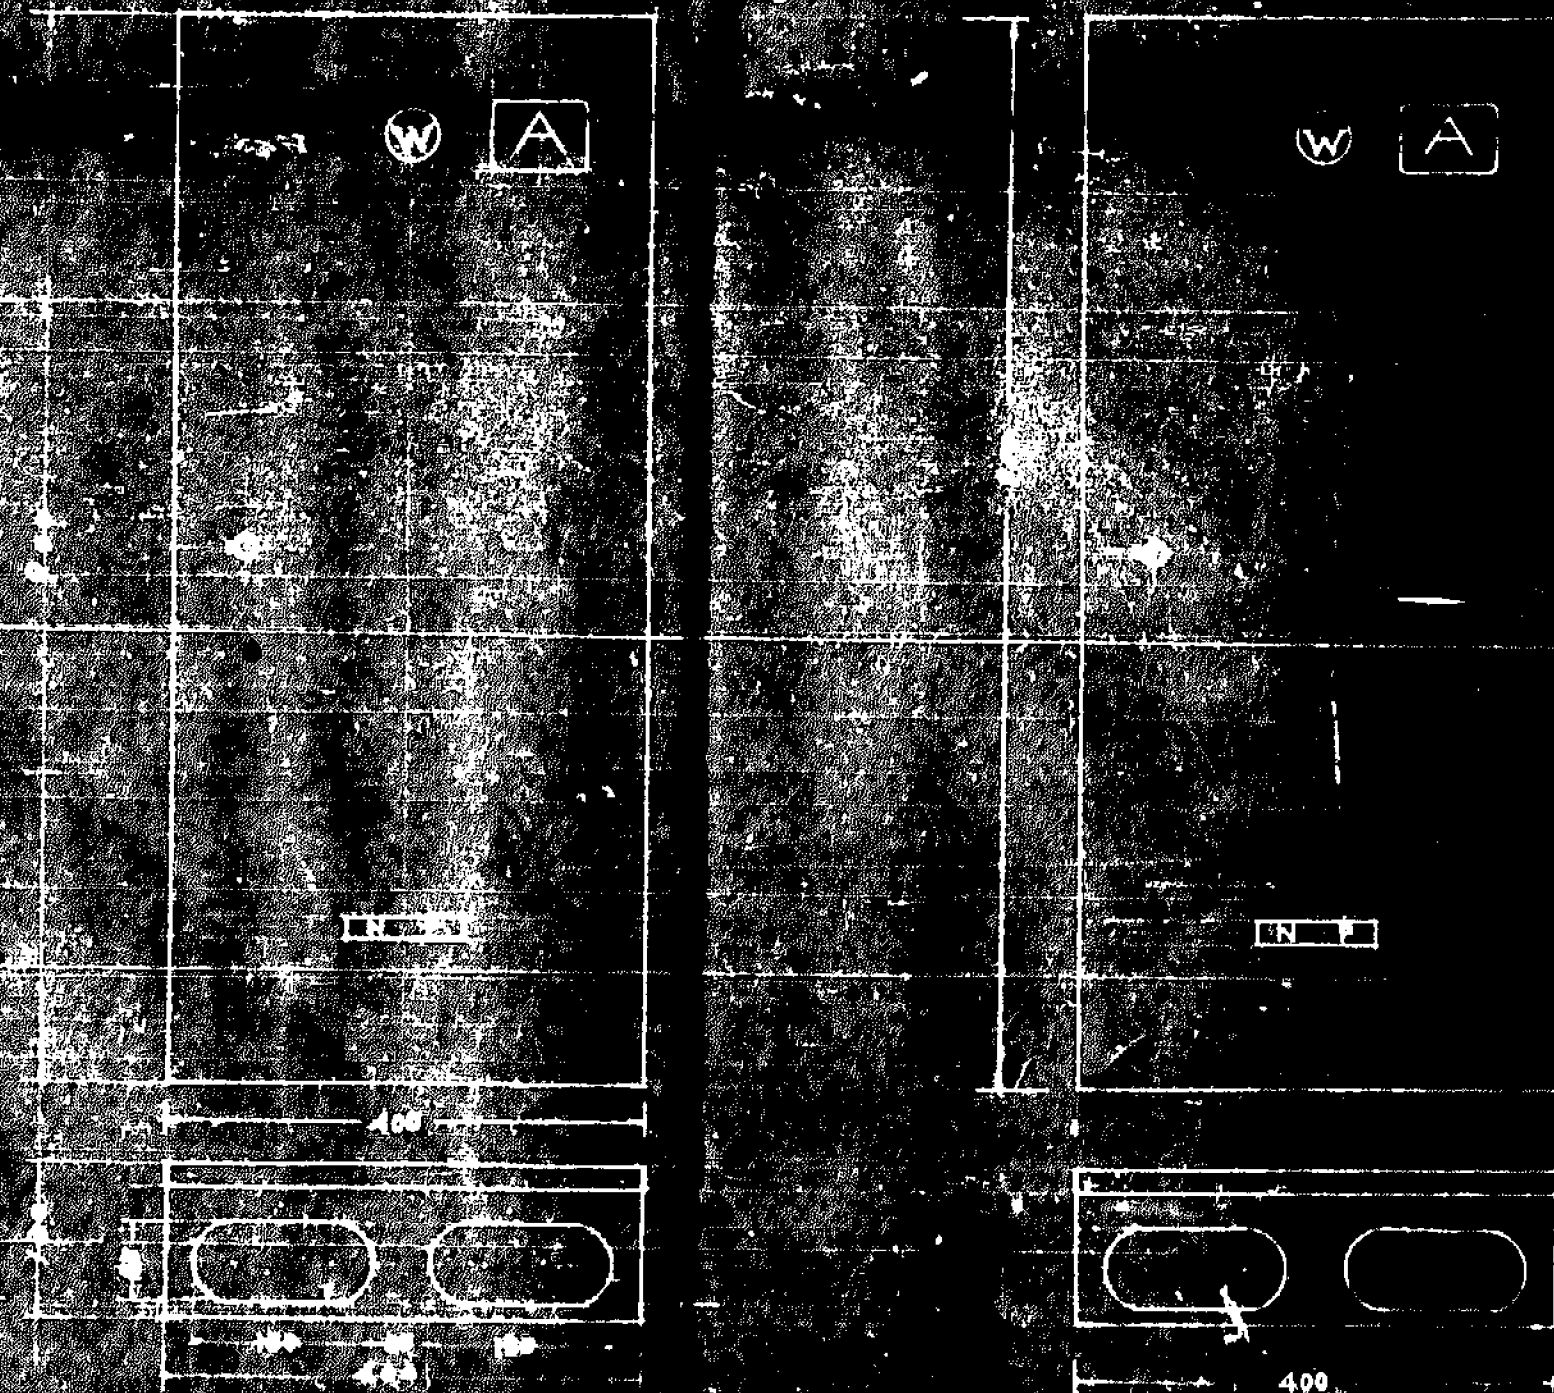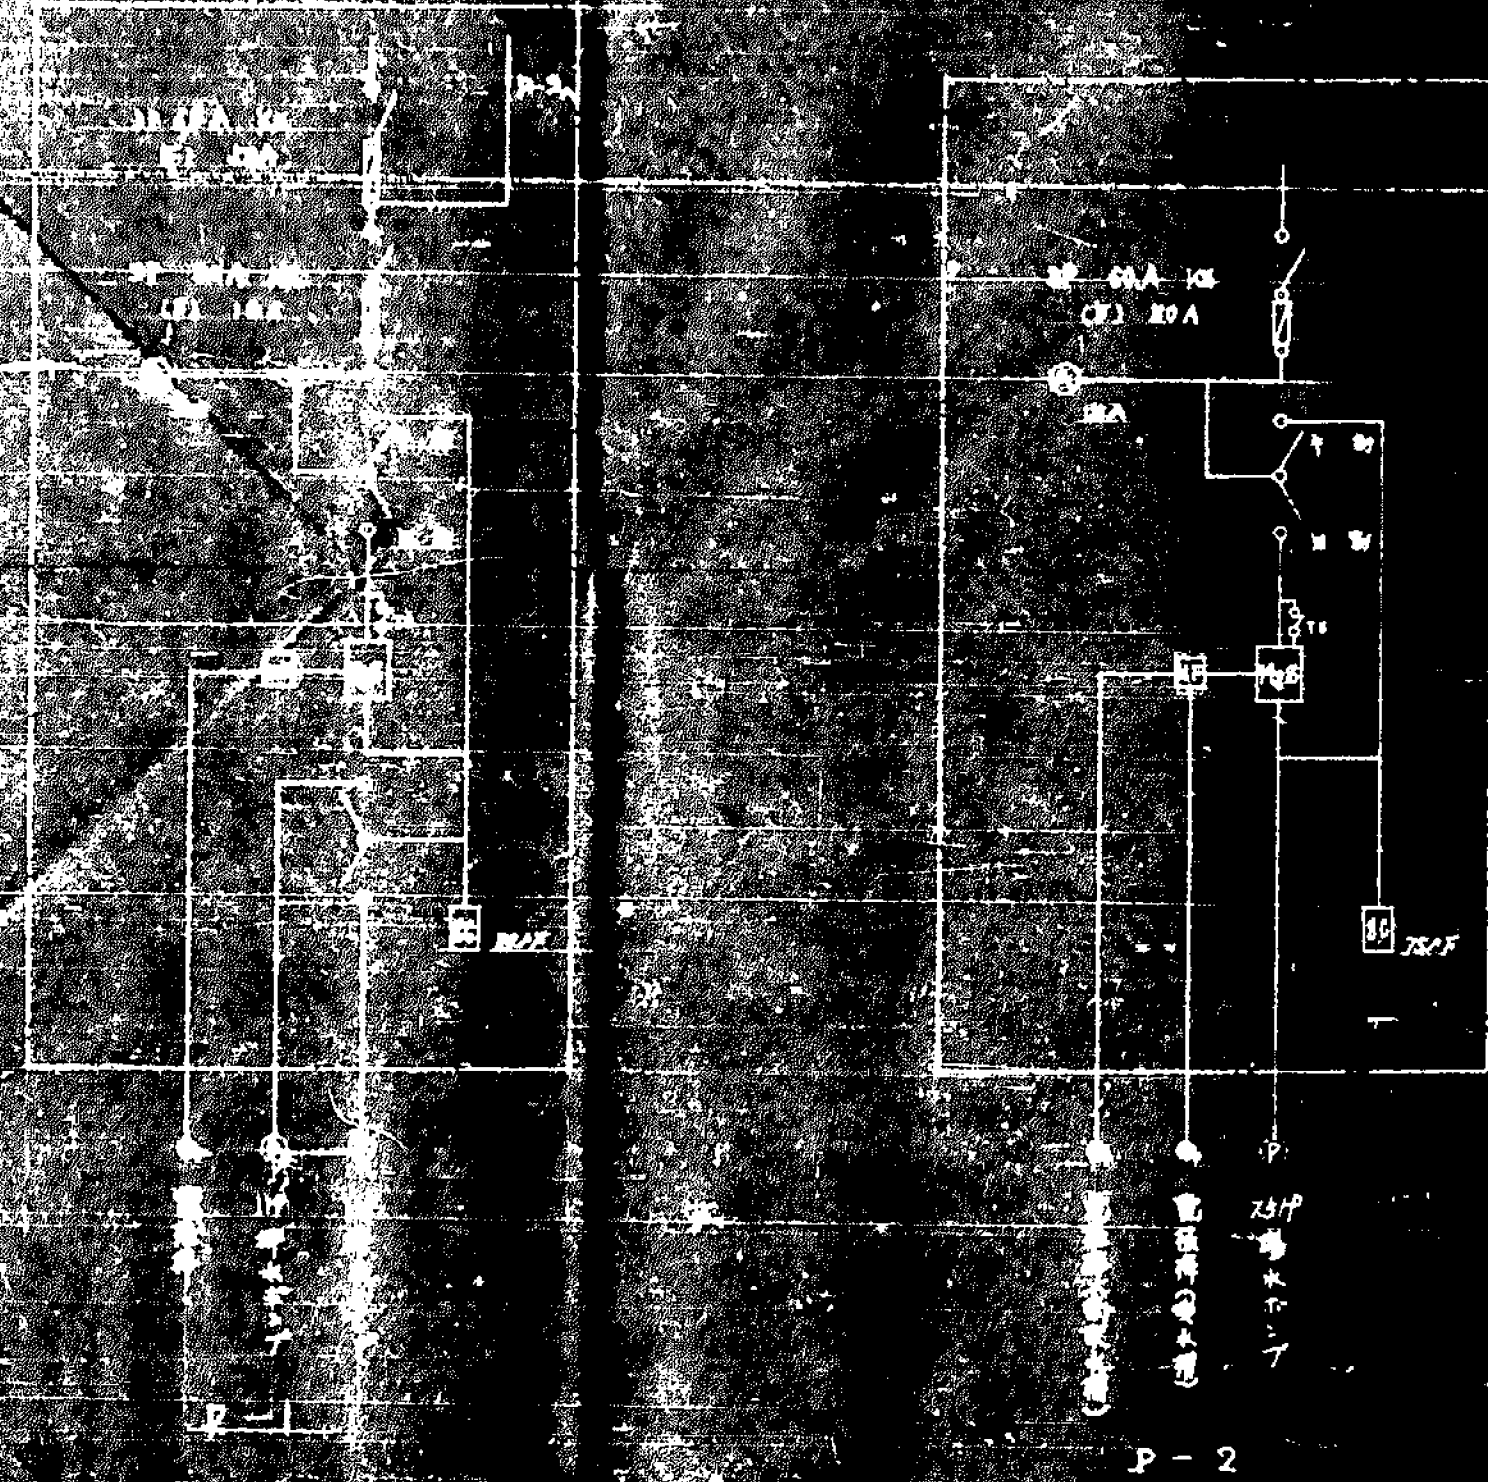


11.11A.11A

11.11A.11A


鋼板 11.11A.11A

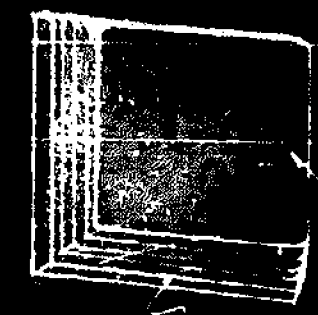

11.11A.11A

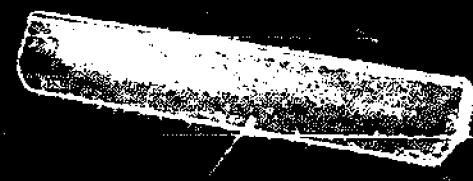

11.11A.11A

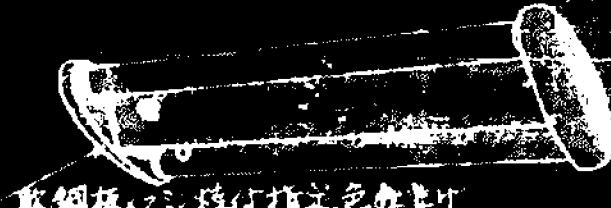

11.11A.11A




11.11A.11A




11.11A.11A




11.11A.11A

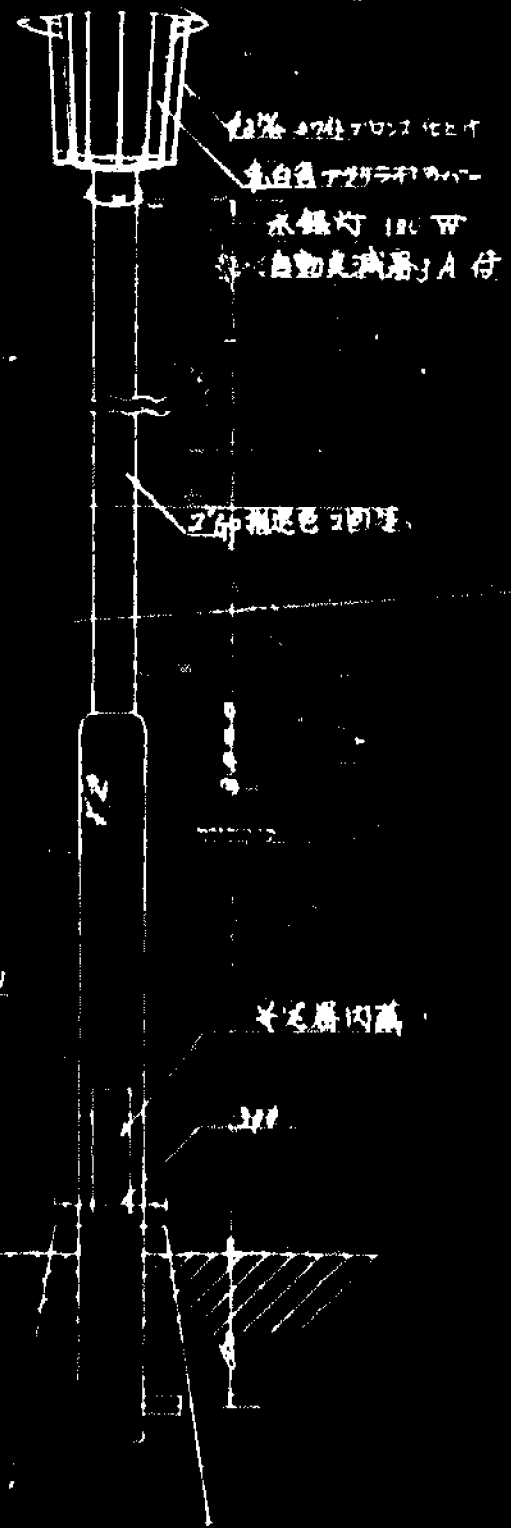


11.11A.11A

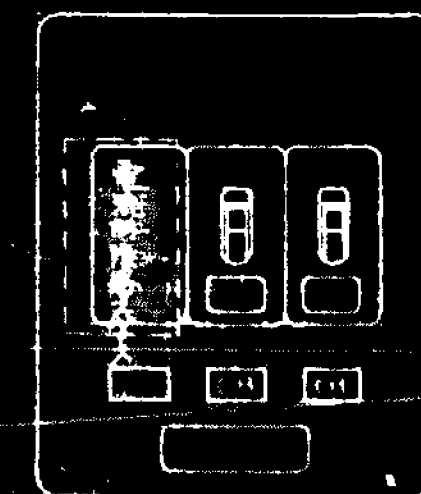


11.11A.11A




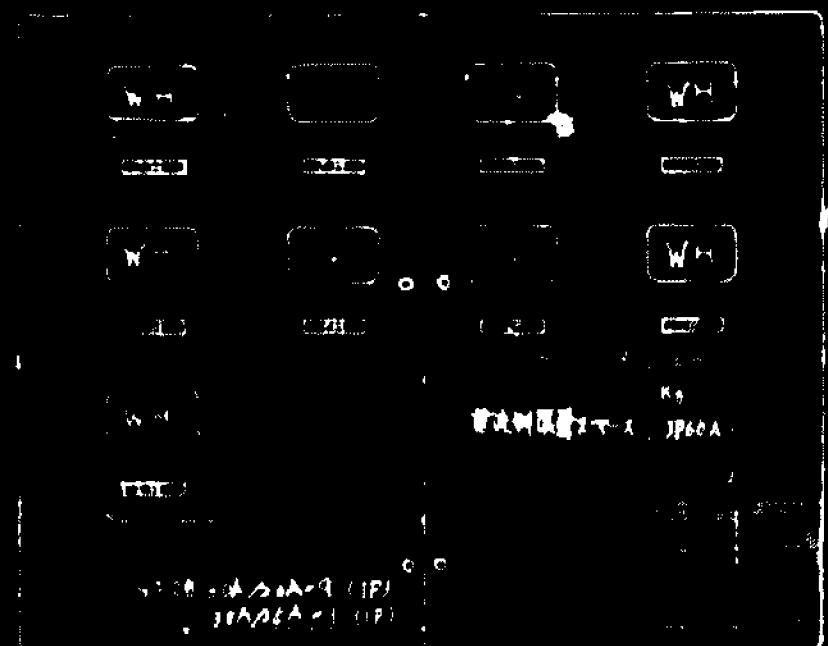



11.11A.11A

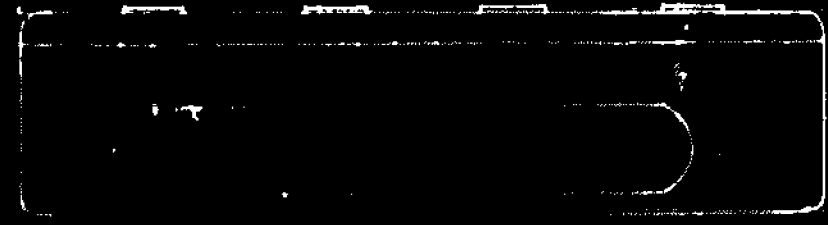

| | | | |
|------------|------------|------------|------------|
| 11.11A.11A | 11.11A.11A | 11.11A.11A | 11.11A.11A |
| 11.11A.11A | 11.11A.11A | 11.11A.11A | 11.11A.11A |
| 11.11A.11A | 11.11A.11A | 11.11A.11A | 11.11A.11A |
| 11.11A.11A | 11.11A.11A | 11.11A.11A | 11.11A.11A |

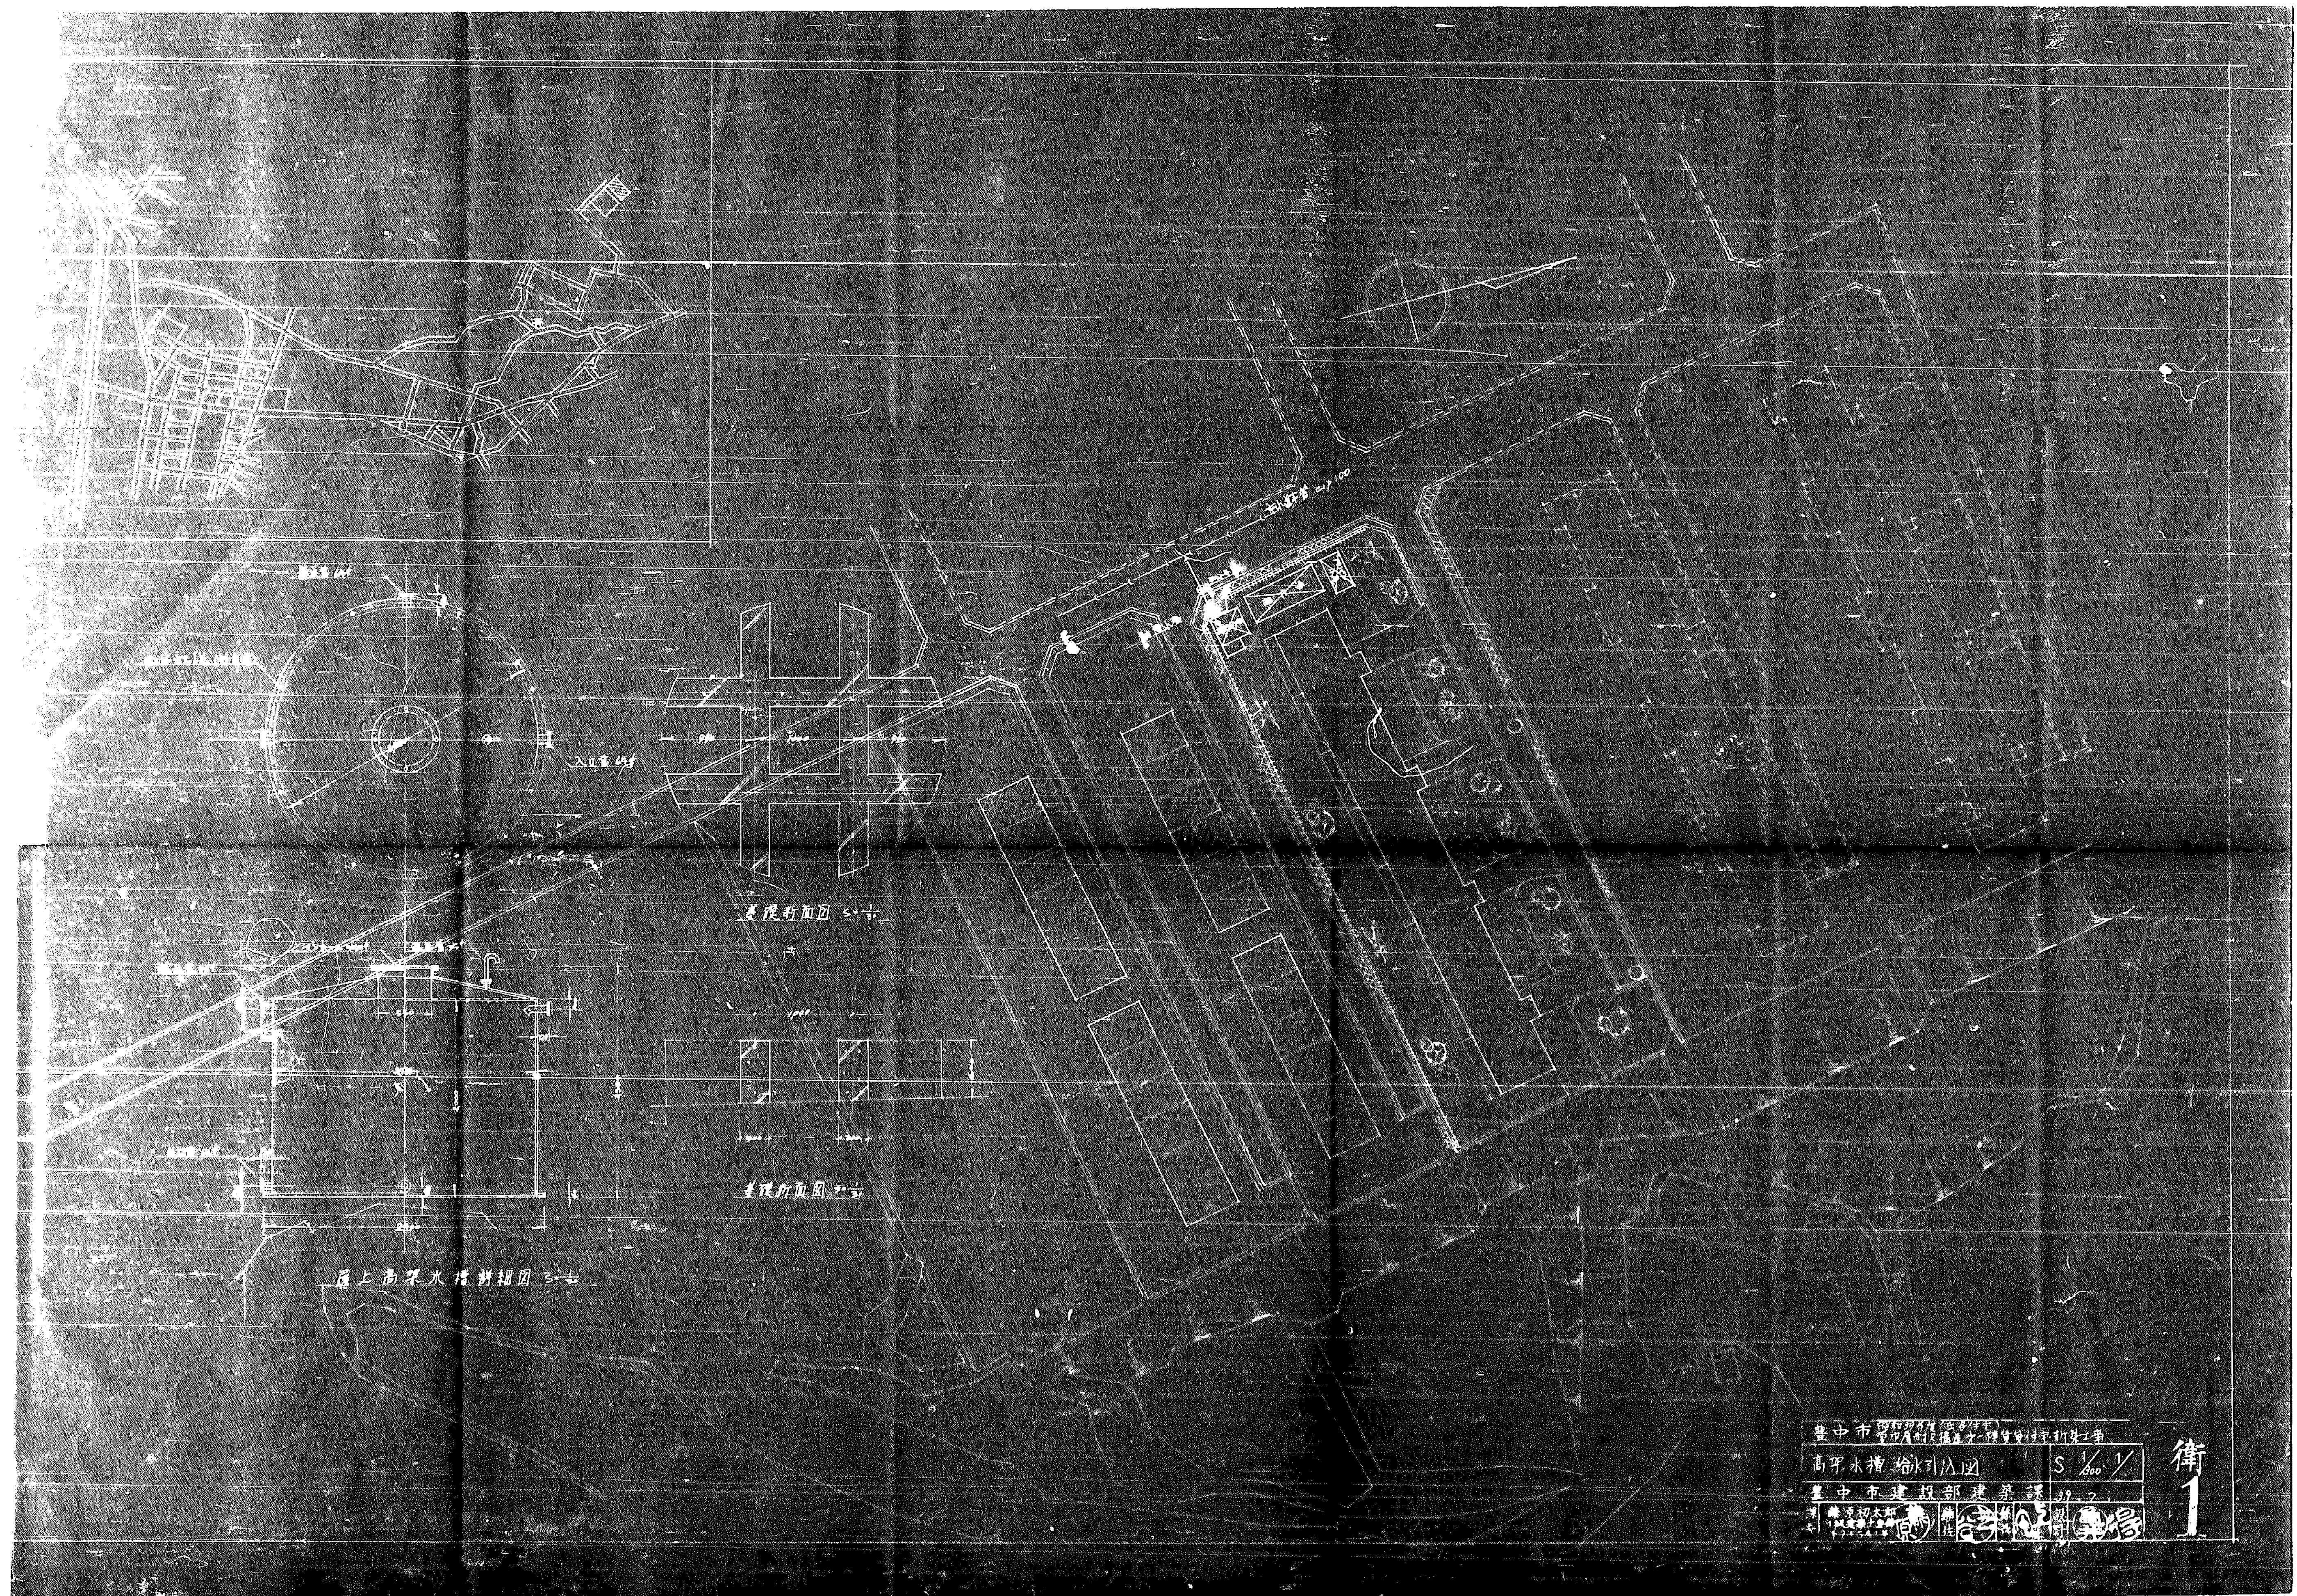

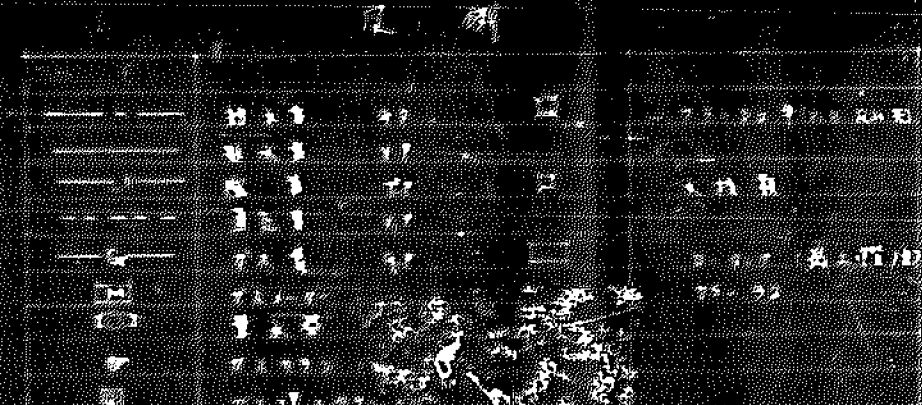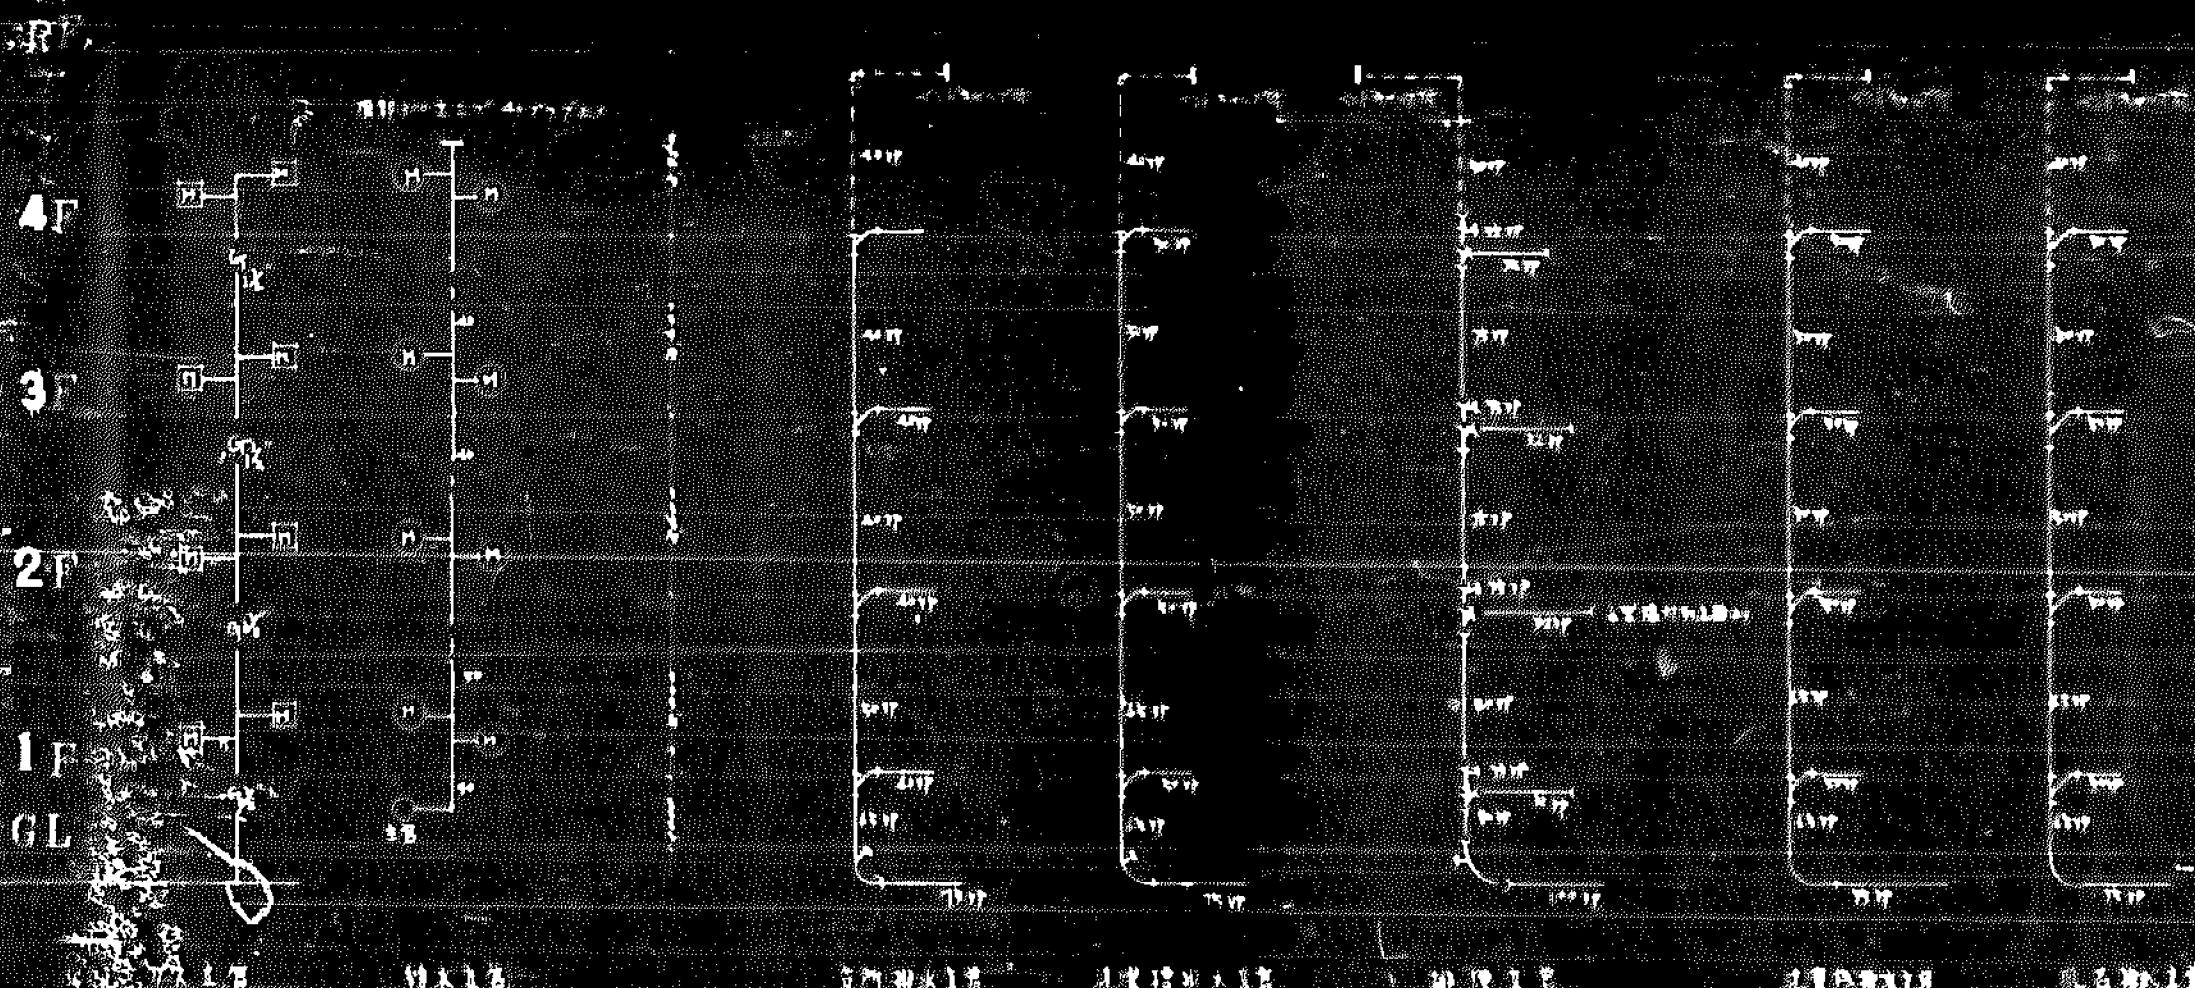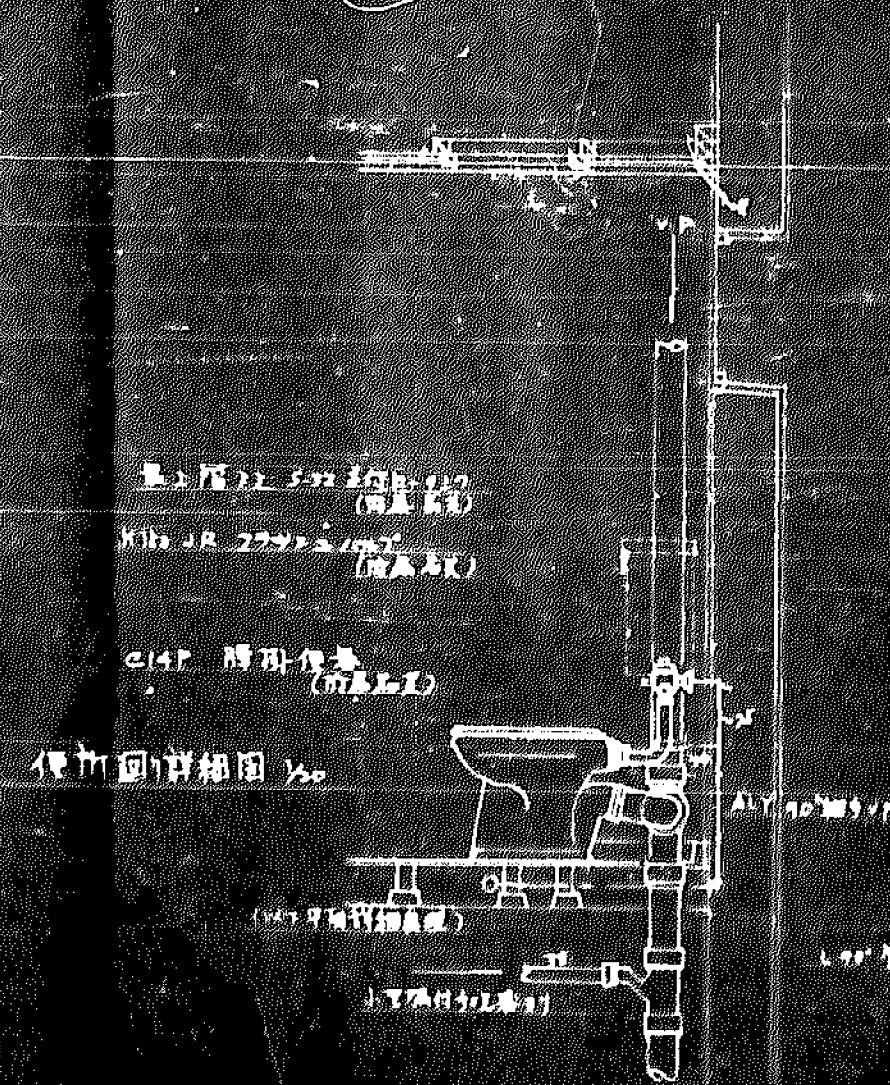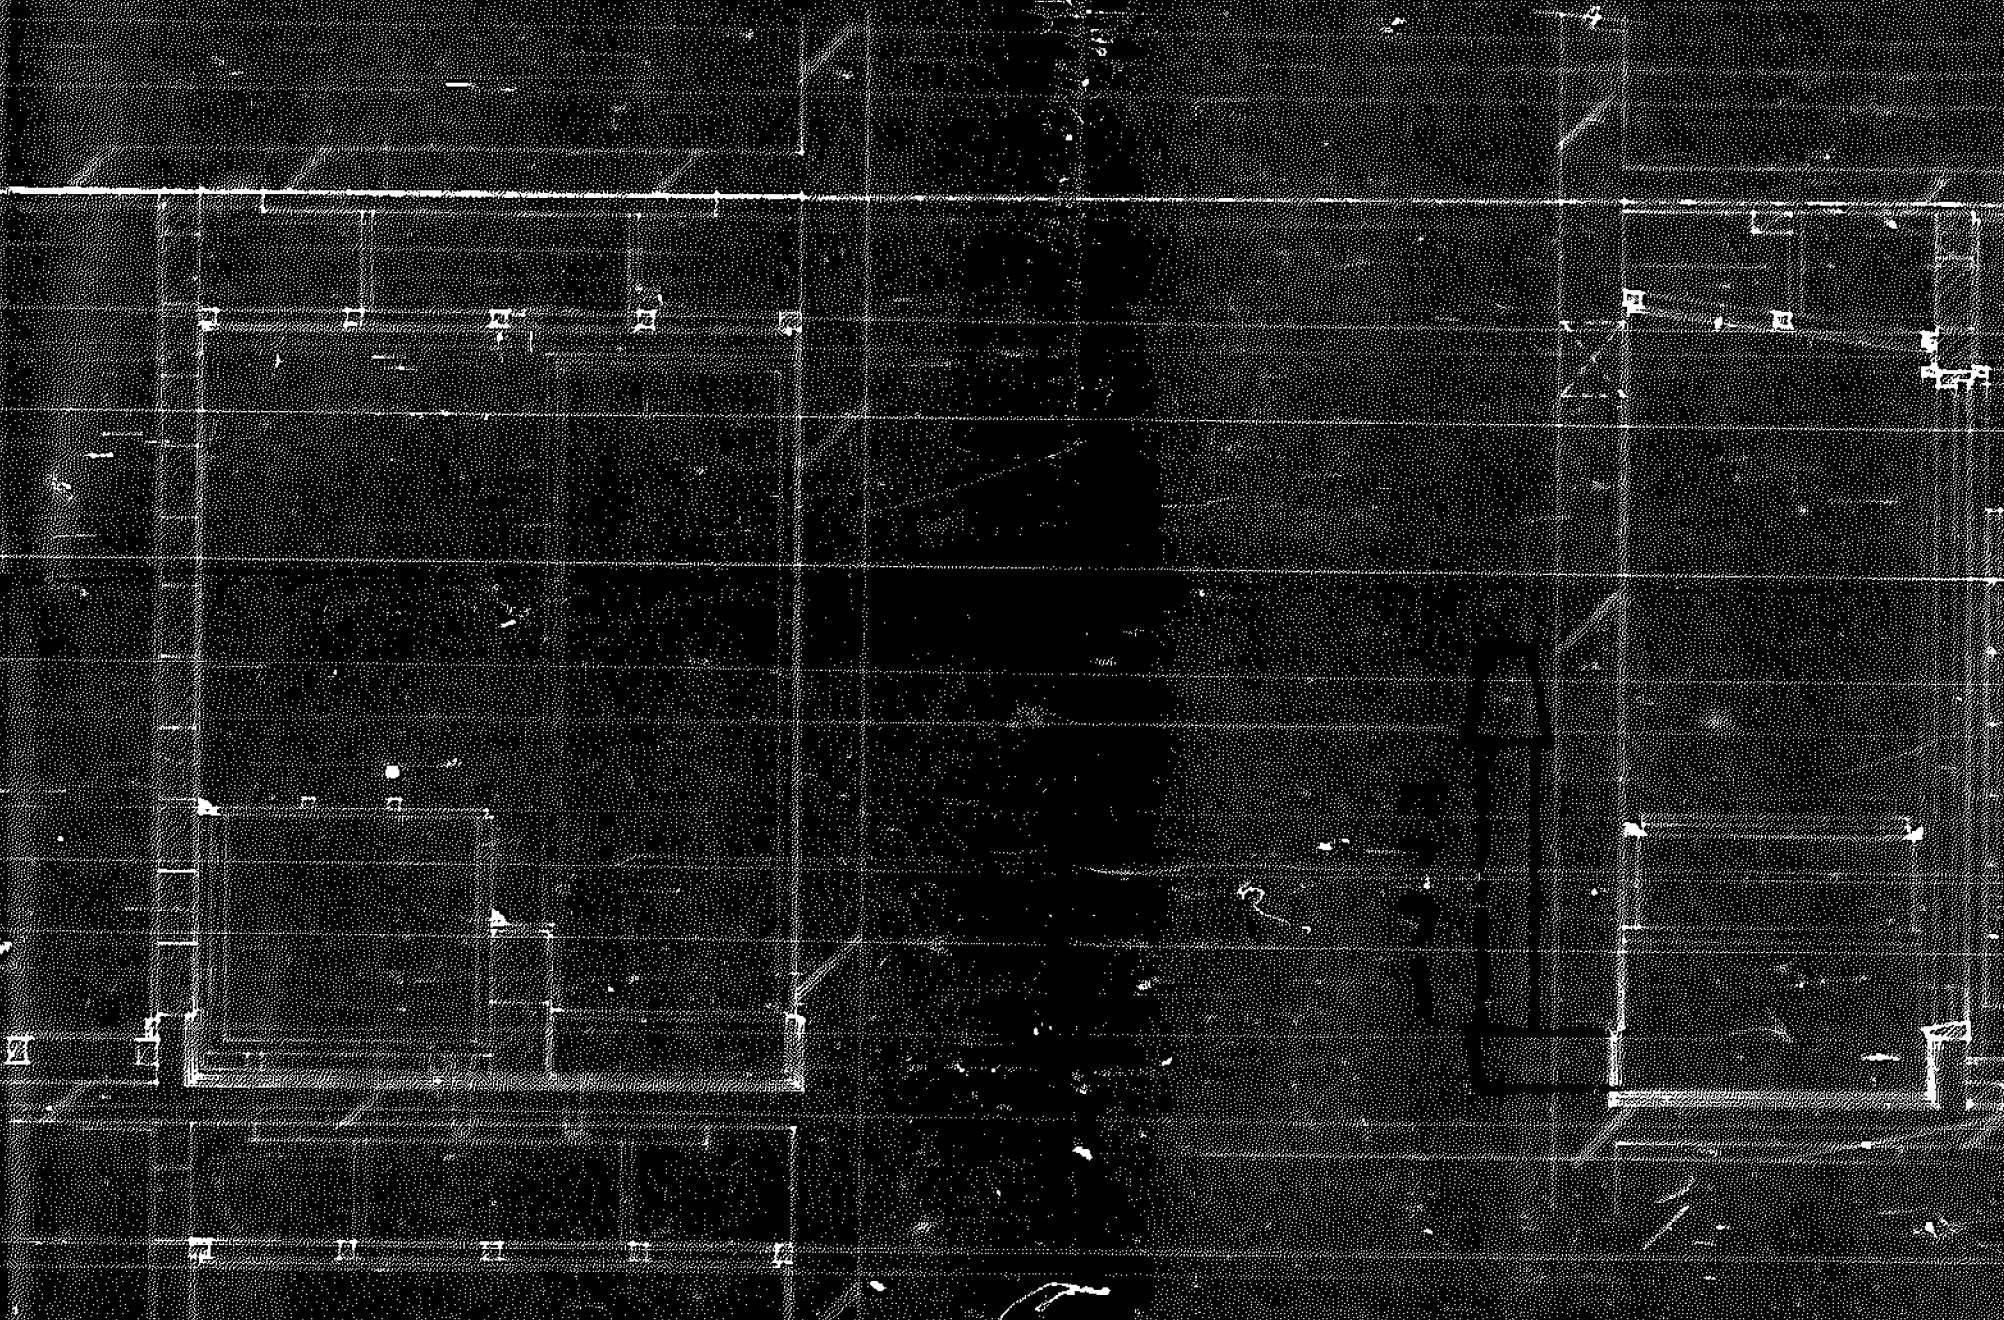

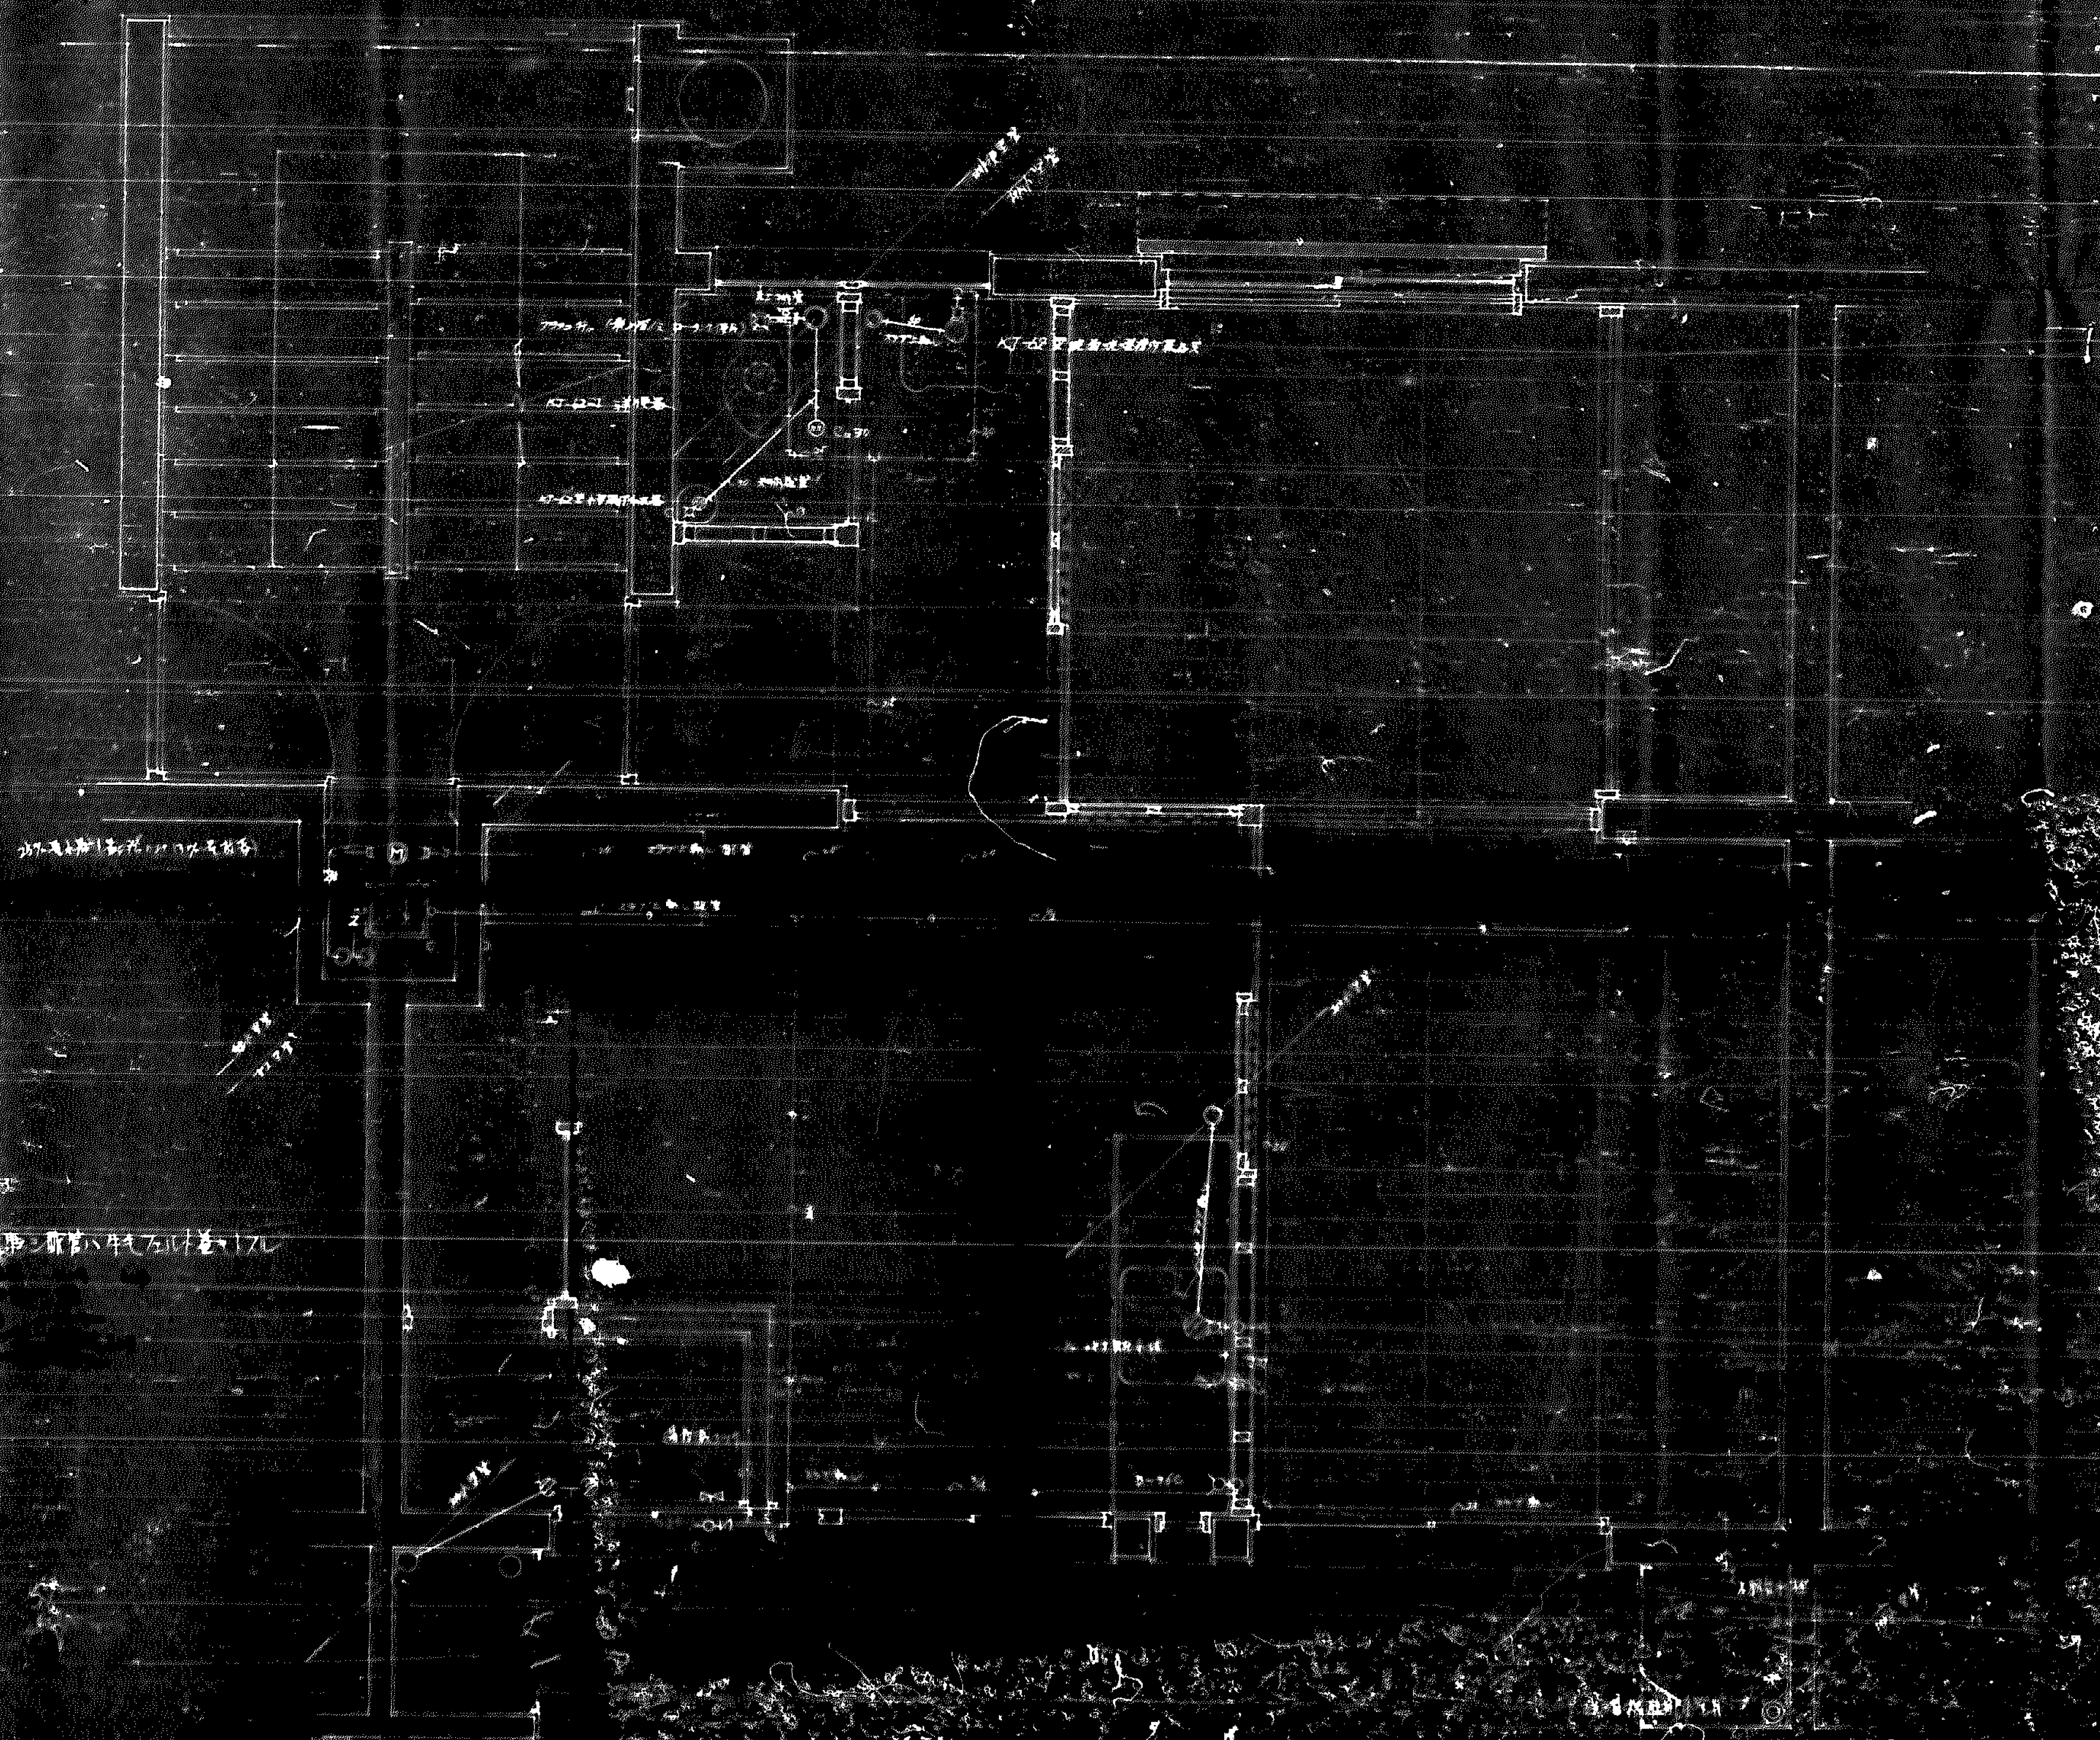

スラブと彫像の間に生じた距離を、


豊中市 五ノ宮町 堀江丁 建設費 1,000,000円


各戸ガス給排水栓 S. 1/2" ✓

豊中市建設部建築課 1977. 10. 27

署名 藤田 初太郎 横田 啓 田中 昌彦


印 藤田 初太郎 横田 啓 田中 昌彦

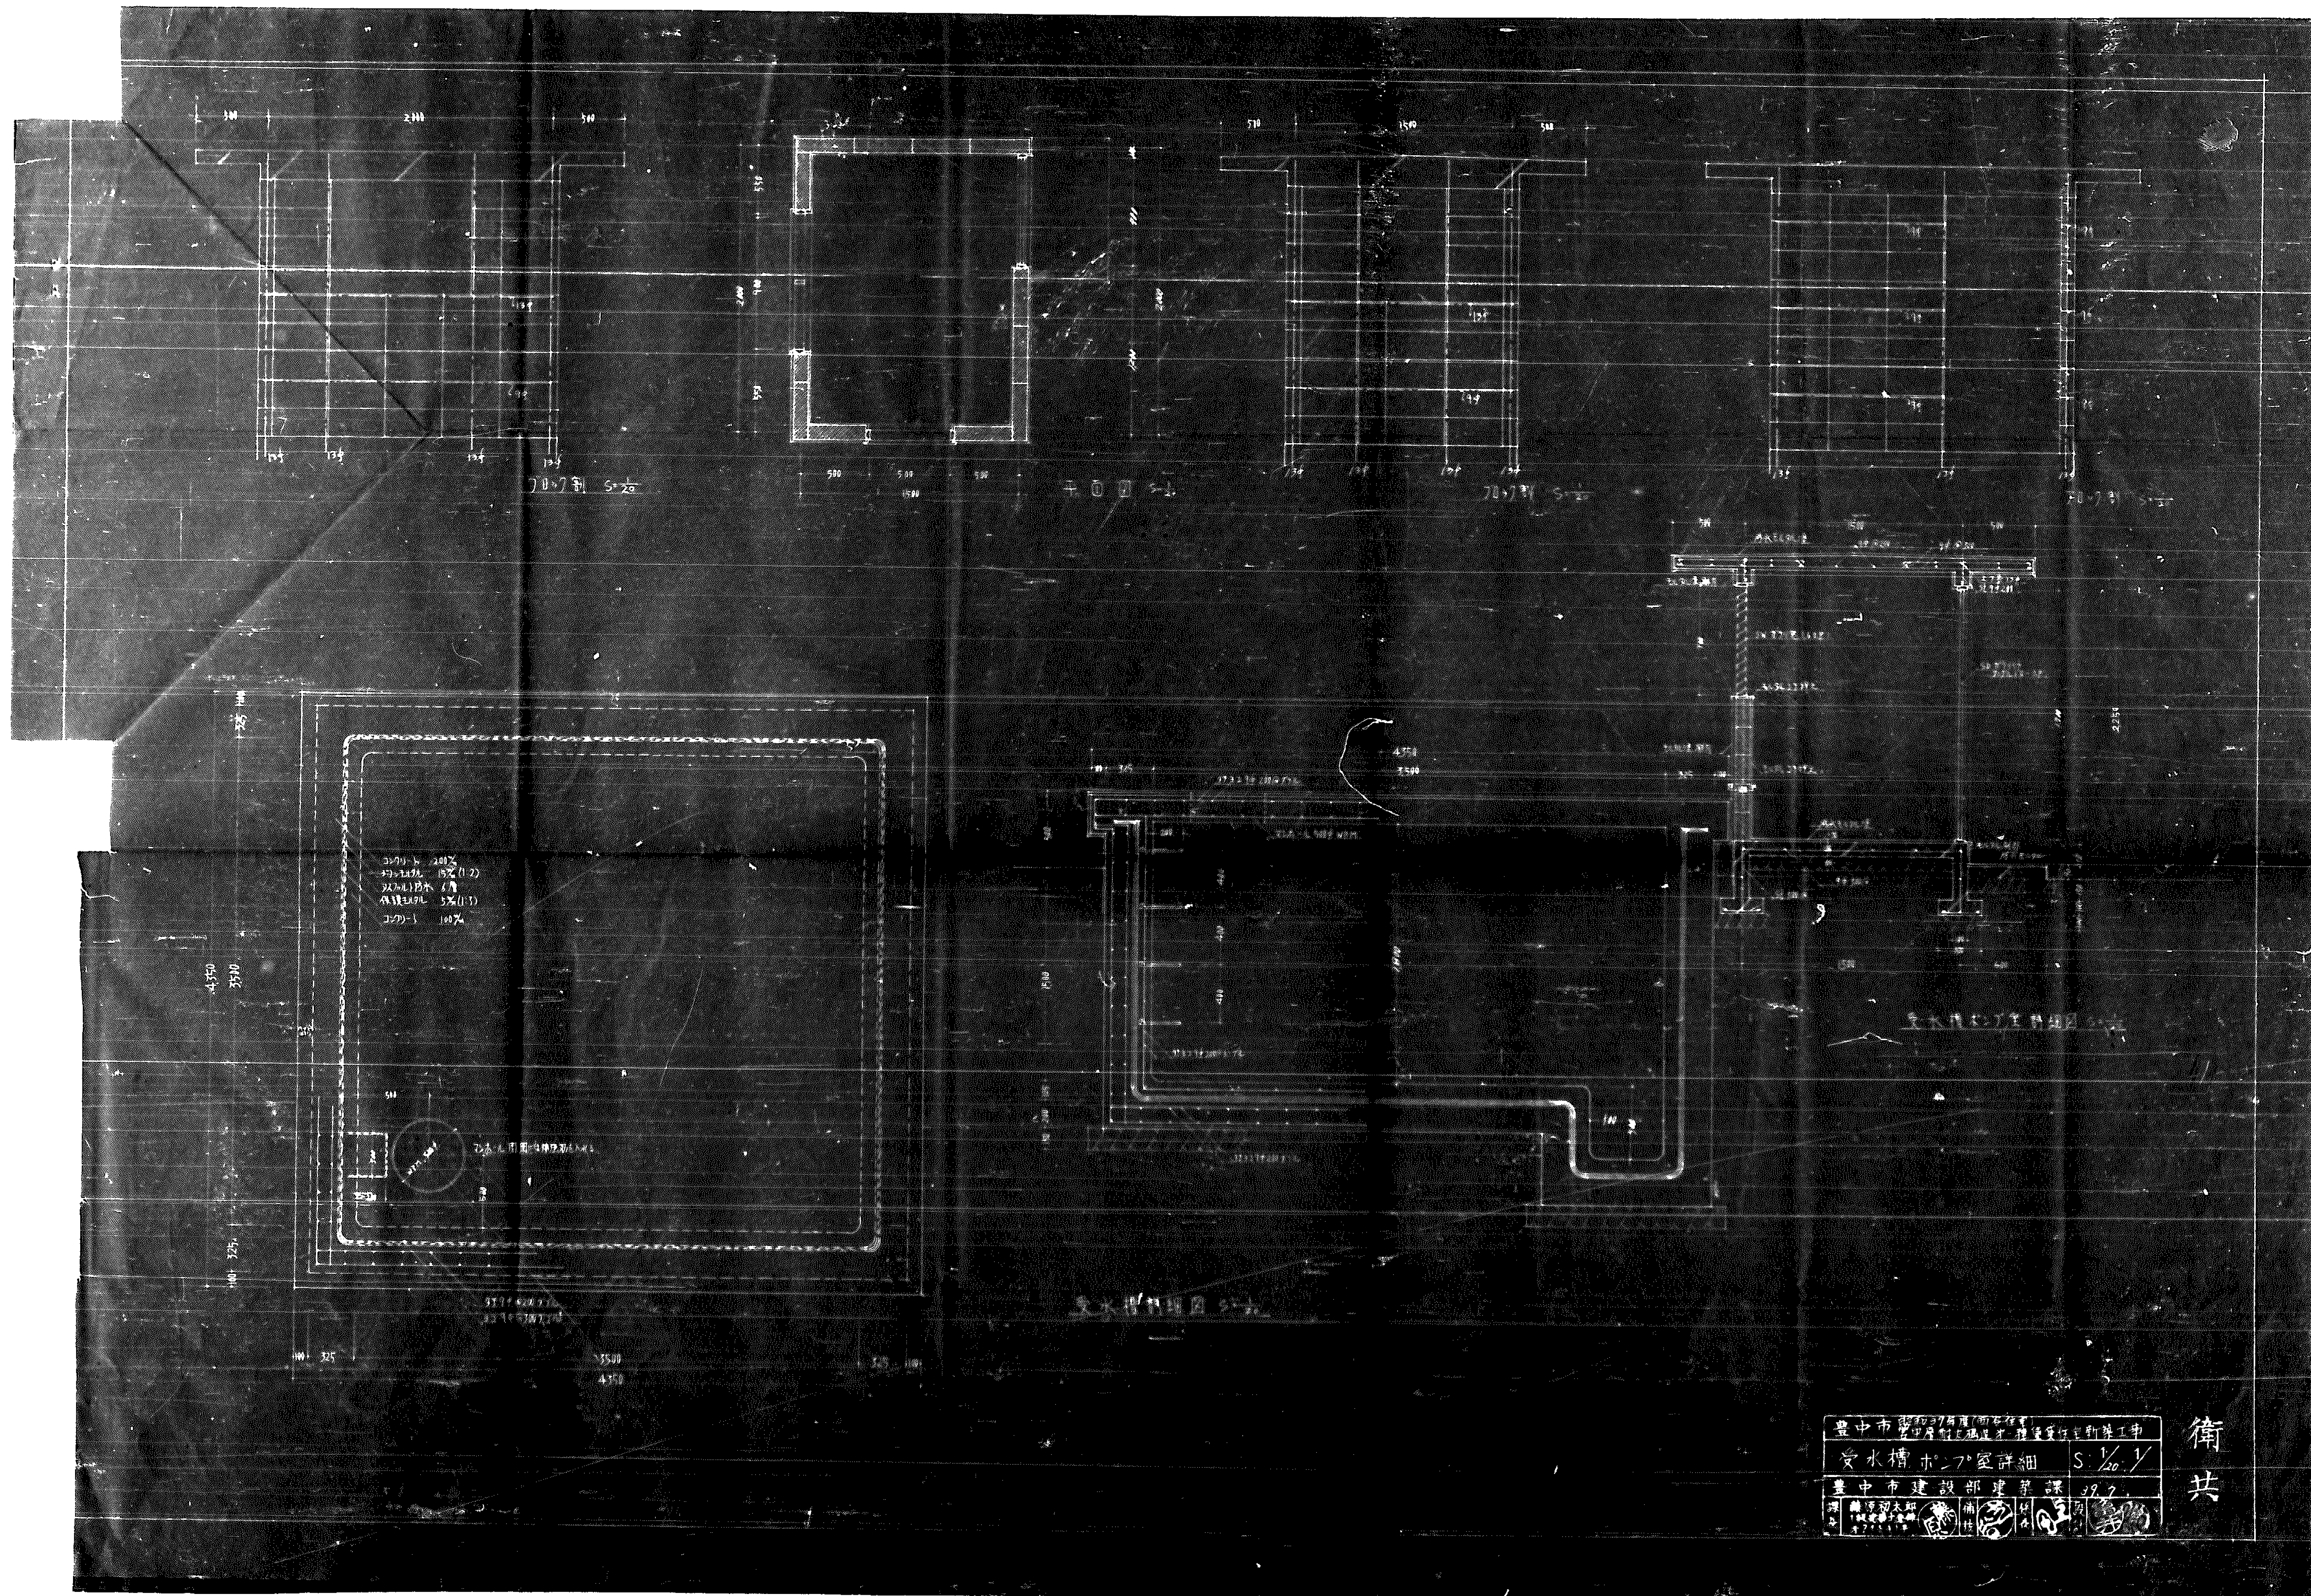

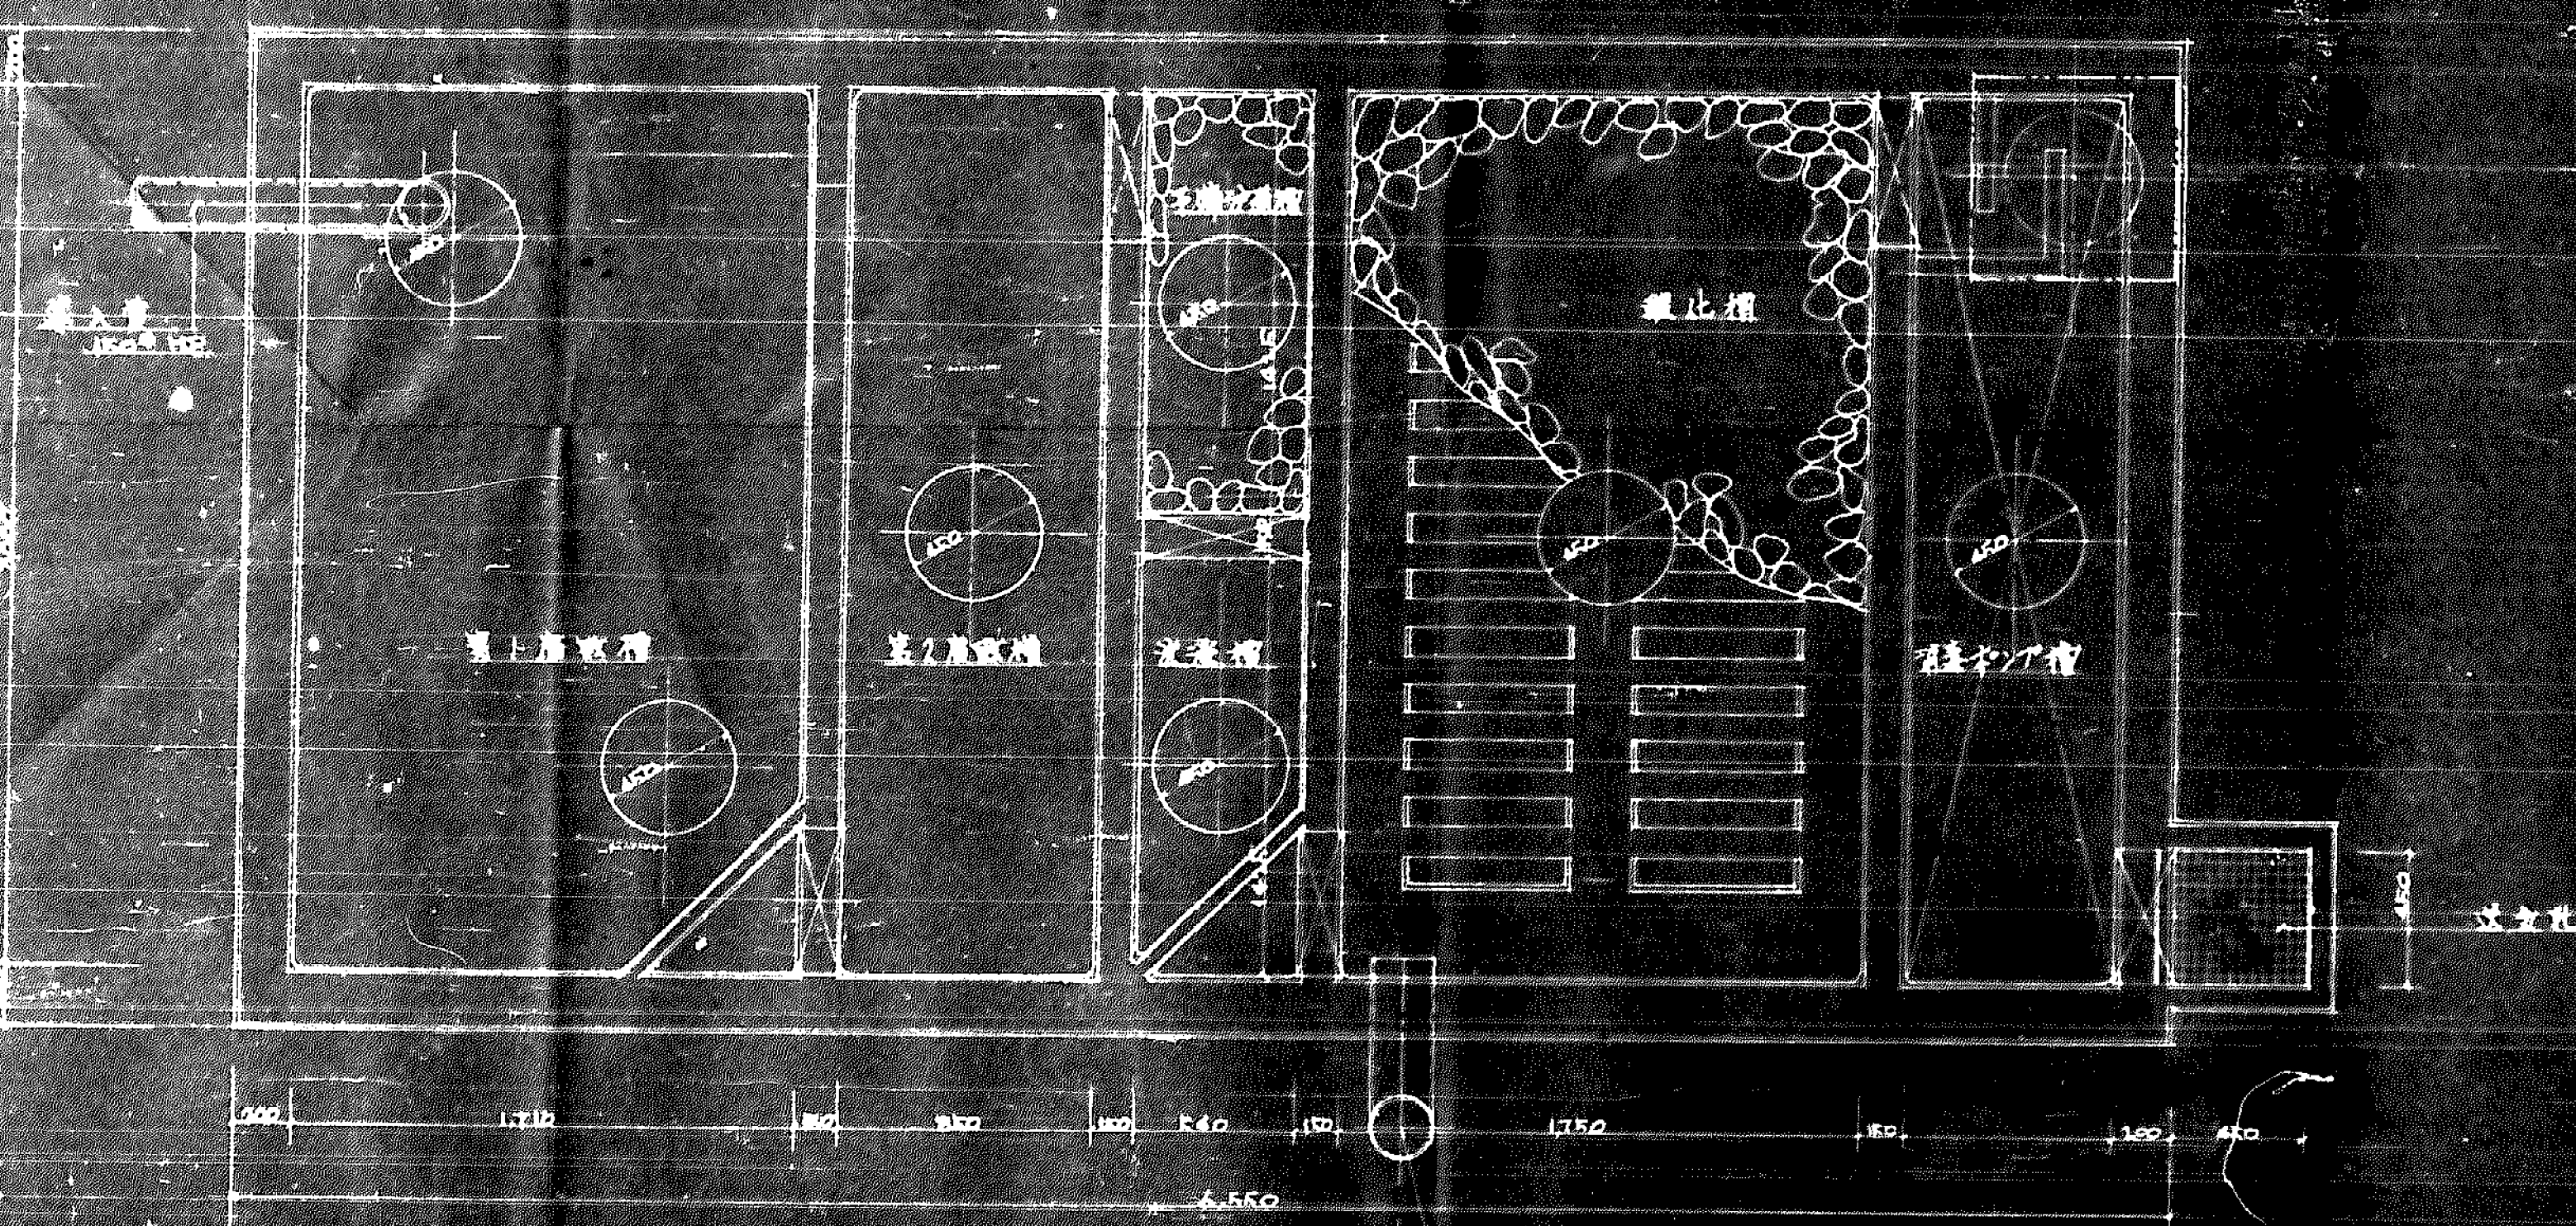

290人分淨化槽

| 各槽有尺寸表 (M) | | | | |
|------------|-------|-------|-------|---------|
| 名称 | 长 | 宽 | 深 | 容量 |
| 1層沉澱槽 | 17.10 | 2.000 | 1.500 | 2.695 |
| 2層沉澱槽 | 8.50 | 2.000 | 1.500 | 2.625 |
| 合計 | | | | 11.520 |
| 予備消化槽 | 5.40 | 1.425 | 7.50 | 0.57712 |
| 消化槽 | 5.40 | 1.425 | 15.00 | 1.1542 |
| 曝氣槽 | 17.50 | 2.000 | 1.100 | 5.775 |
| 調整池 | 7.00 | 2.000 | 6.00 | 1.26 |
| 出水口 | 4.50 | 4.50 | 5.00 | 0.10125 |

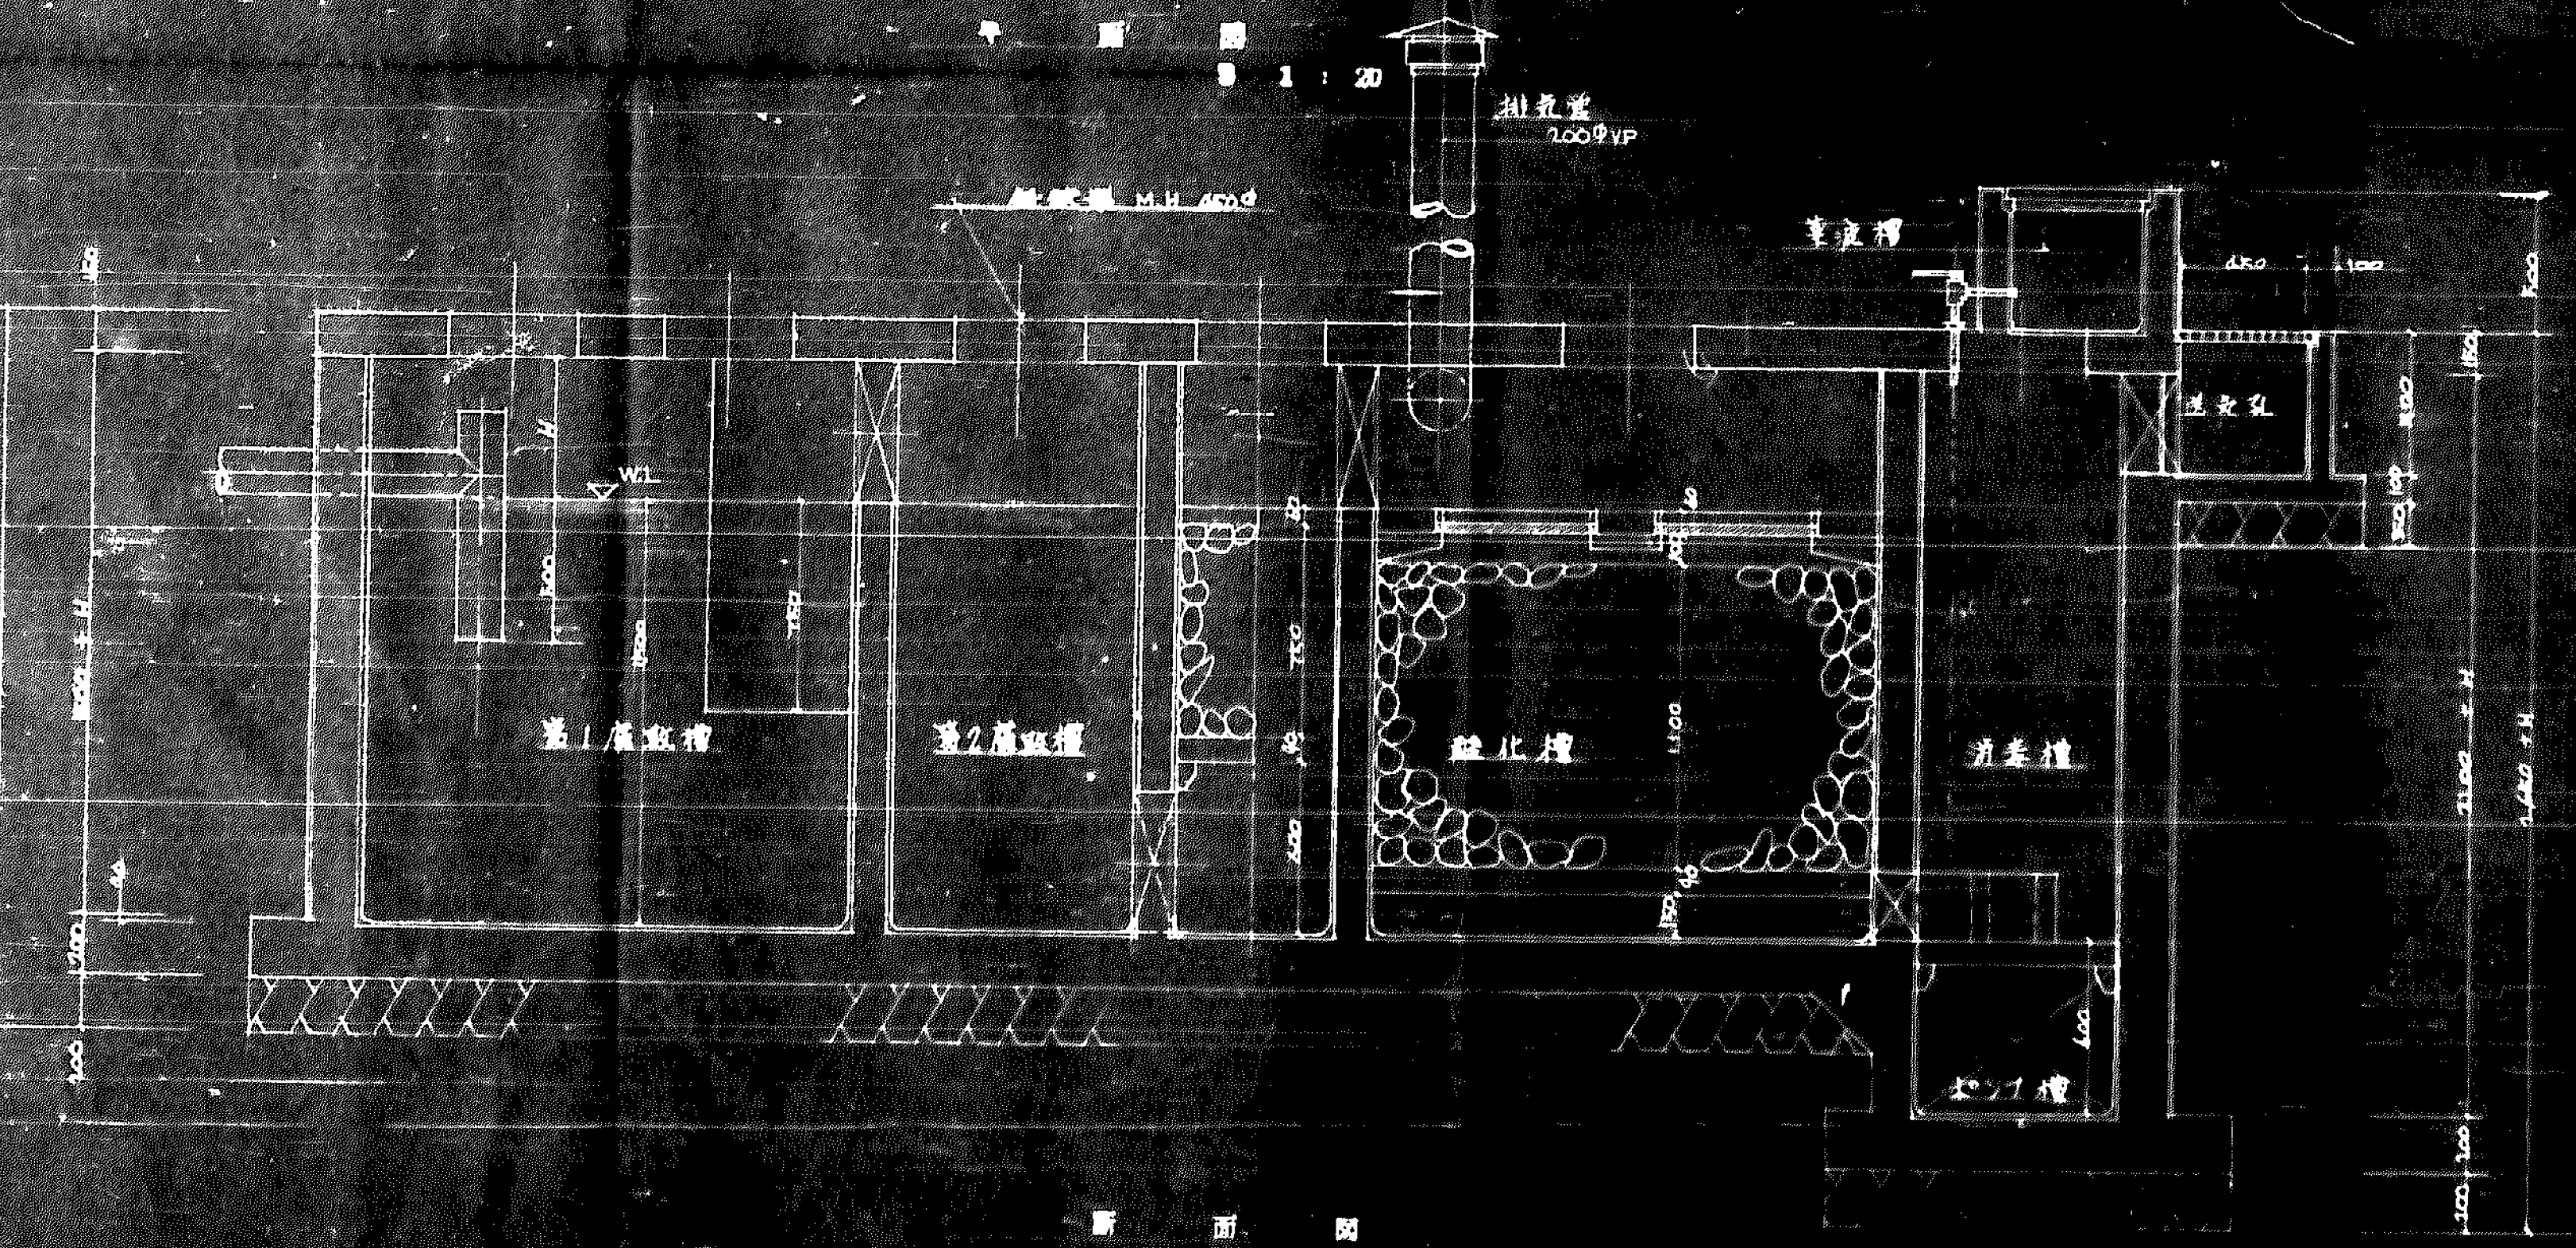

浄化槽

| 名称 | 长 | 宽 | 深 | 容量 |
|-------|-------|-------|-------|---------|
| 1層沉澱槽 | 17.10 | 2.000 | 1.500 | 2.695 |
| 2層沉澱槽 | 8.50 | 2.000 | 1.500 | 2.625 |
| 合計 | | | | 11.520 |
| 予備消化槽 | 5.40 | 1.425 | 7.50 | 0.57712 |
| 消化槽 | 5.40 | 1.425 | 15.00 | 1.1542 |
| 曝氣槽 | 17.50 | 2.000 | 1.100 | 5.775 |
| 調整池 | 7.00 | 2.000 | 6.00 | 1.26 |
| 出水口 | 4.50 | 4.50 | 5.00 | 0.10125 |

豊中市建設部建築課
浄化槽詳細図
19.7

衛共

