


豊中市立千成小学校現況平面図

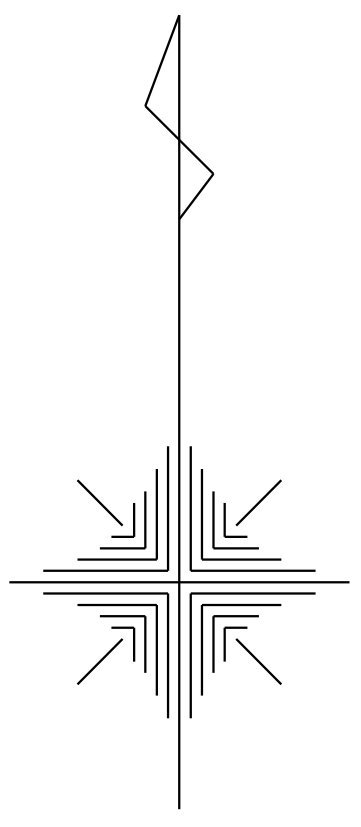




図式凡例集

図式	名称	図式	名称
△	公共基準点	■	アスファルト舗装
①	下水マンホール	□	コンクリート舗装
②	NTTマンホール	○	土
③	ガスマンホール	○	黒髪香
④	不明マンホール	○	架線(ネット)
⑤	バルブ(仕切弁)	□	黒水溝
⑥	消火栓	■	側溝(グレーチング)
⑦	散水栓	■	側溝(蓋付)
⑧	量水器	■	鉄板
⑨	看板	■	ネットフェンス
⑩	掲示板	■	ガードポール
⑪	共用柱	■	ガードレール
⑫	電話柱	■	樹木(高木)
⑬	有線柱(引込柱)	○	樹木(中木)
⑭	支線	○	樹木(低木)
⑮	カーブミラー	○	植栽
⑯	信号	○	(駐) 駐車場
⑰	標識	○	(花) 花壇
⑱	防犯灯		
⑲	車止め		
⑳	バス停		
㉑	煙		
㉒	竹林		
㉓	芝地		




凡例

—	路線測量基準線
—	路線測量実施線
—	路線測量実施線

委託名	都市再生地籍調査(官民境界等先行調査)2項委託
図面名	現況平面図
作成年月	令和 3年 3月
縮尺	1:250 図面番号 9葉の内1
会社名	株式会社 森本測量設計
事業者名	豊中市 財務部

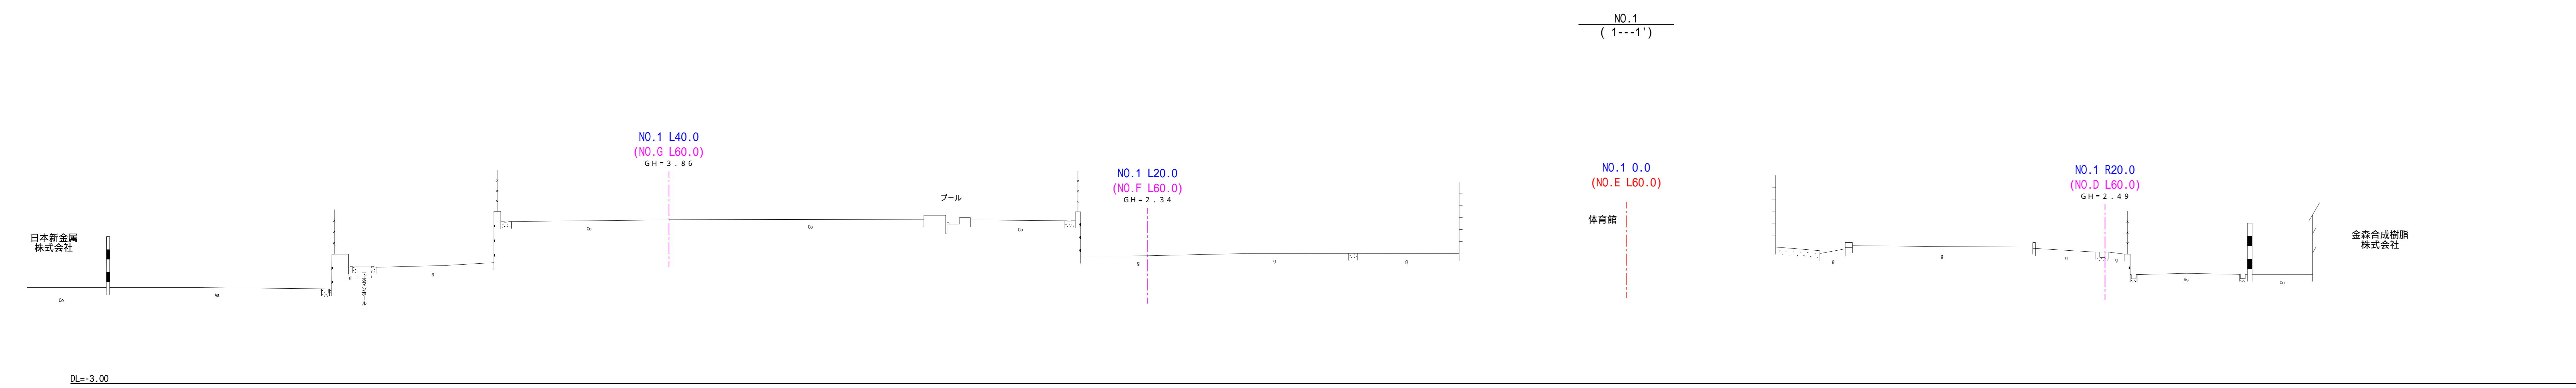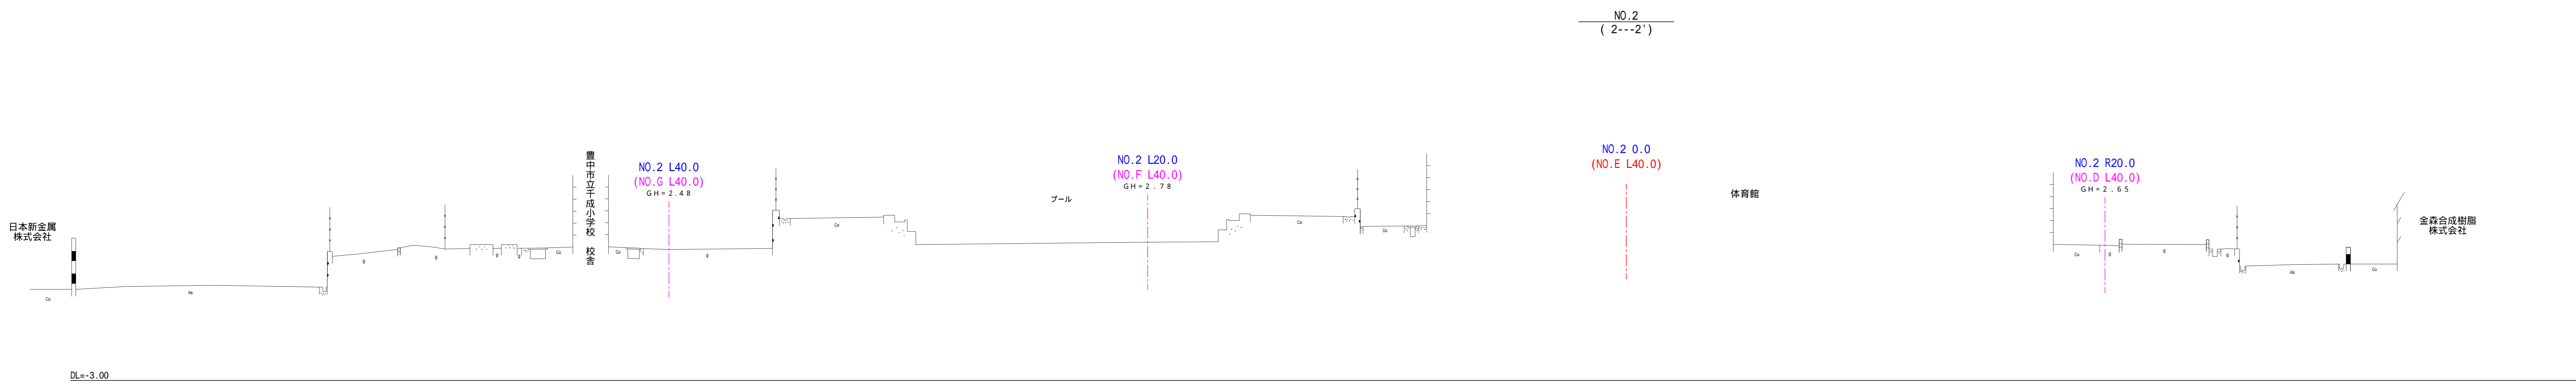 


委託名	都市再生地籍調査 (民生環境等先行調査)2地区
図面名	横断面図
作成年月	令和 3年 3月
縮尺	1:100 図面番号 9葉の内2
会社名	株式会社 森本測量設計
事業名	豊中市 財務部

   


委託名	都市再生地籍調査 (民生環境等先行調査)2地区社
図面名	横断面図
作成年月	令和 3年 3月
縮尺	1:100 図面番号 9葉の内3
会社名	株式会社 森本測量設計
事業名	豊中市 財務部

NO.8
(8---8')

 




Dt=-3.00

NO.7
(7---7')



 


Dt=-3.00


委託名	都市再生地籍調査 (官民境界等先行調査)2班委託
図面名	横断面図
作成年月	令和 3年 3月
縮尺	1:100 図面番号 9葉の内4
会社名	株式会社 森本測量設計
事業者名	豊中市 財務部

   

委託名	都市再生地籍調査 (官民連携先行調査)2期委託
図面名	横断面図
作成年月	令和 3年 3月
縮尺	1:100 図面番号 9葉の内5
会社名	株式会社 森本測量設計
事業者名	豊中市 財務部

  
 


委託名	都市再生地籍調査 (市民権利等先行調査)2地区委託
図面名	横断面図
作成年月	令和 3年 3月
縮尺	1:100 図面番号 9葉の内6
会社名	株式会社 森本測量設計
事業名	豊中市 財務部

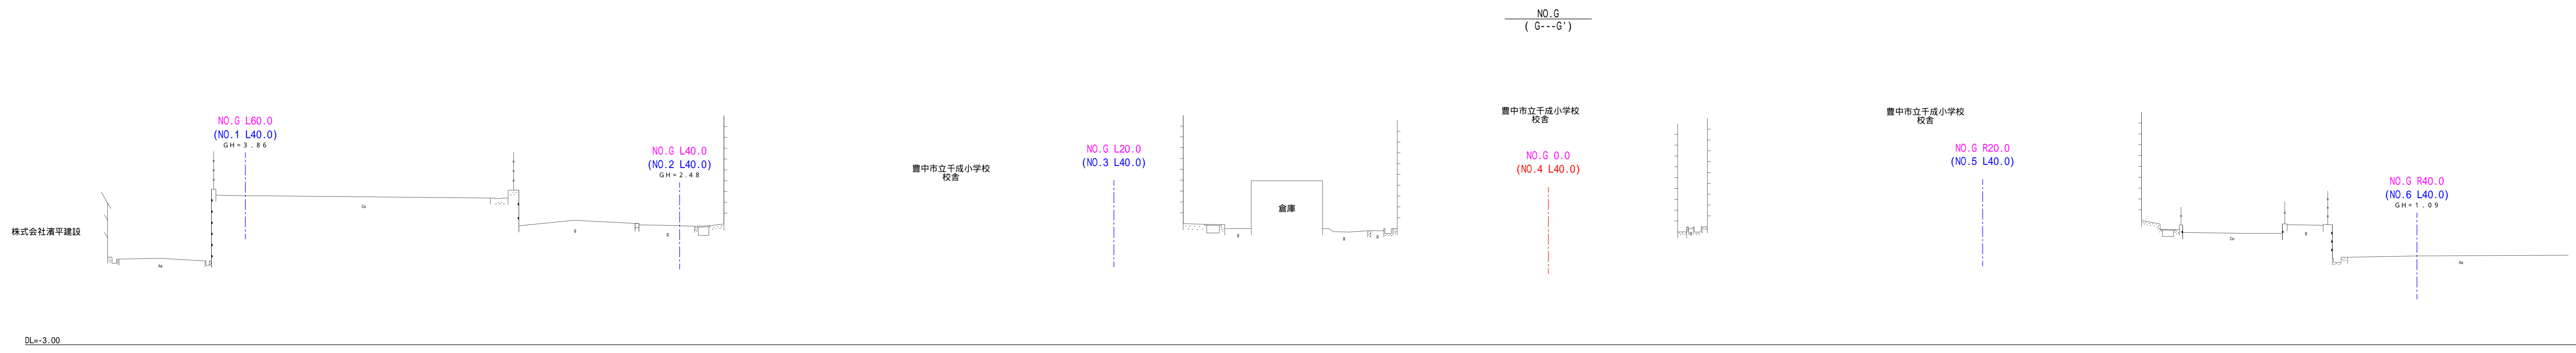

委託名	都市再生地籍調査 (官民境界等先行調査)2項委託
図面名	横断面図
作成年月	令和 3年 3月
縮尺	1:100 図面番号 9葉の内7
会社名	株式会社 森本測量設計
事業者名	豊中市 財務部

千成小学校現況実測平面図

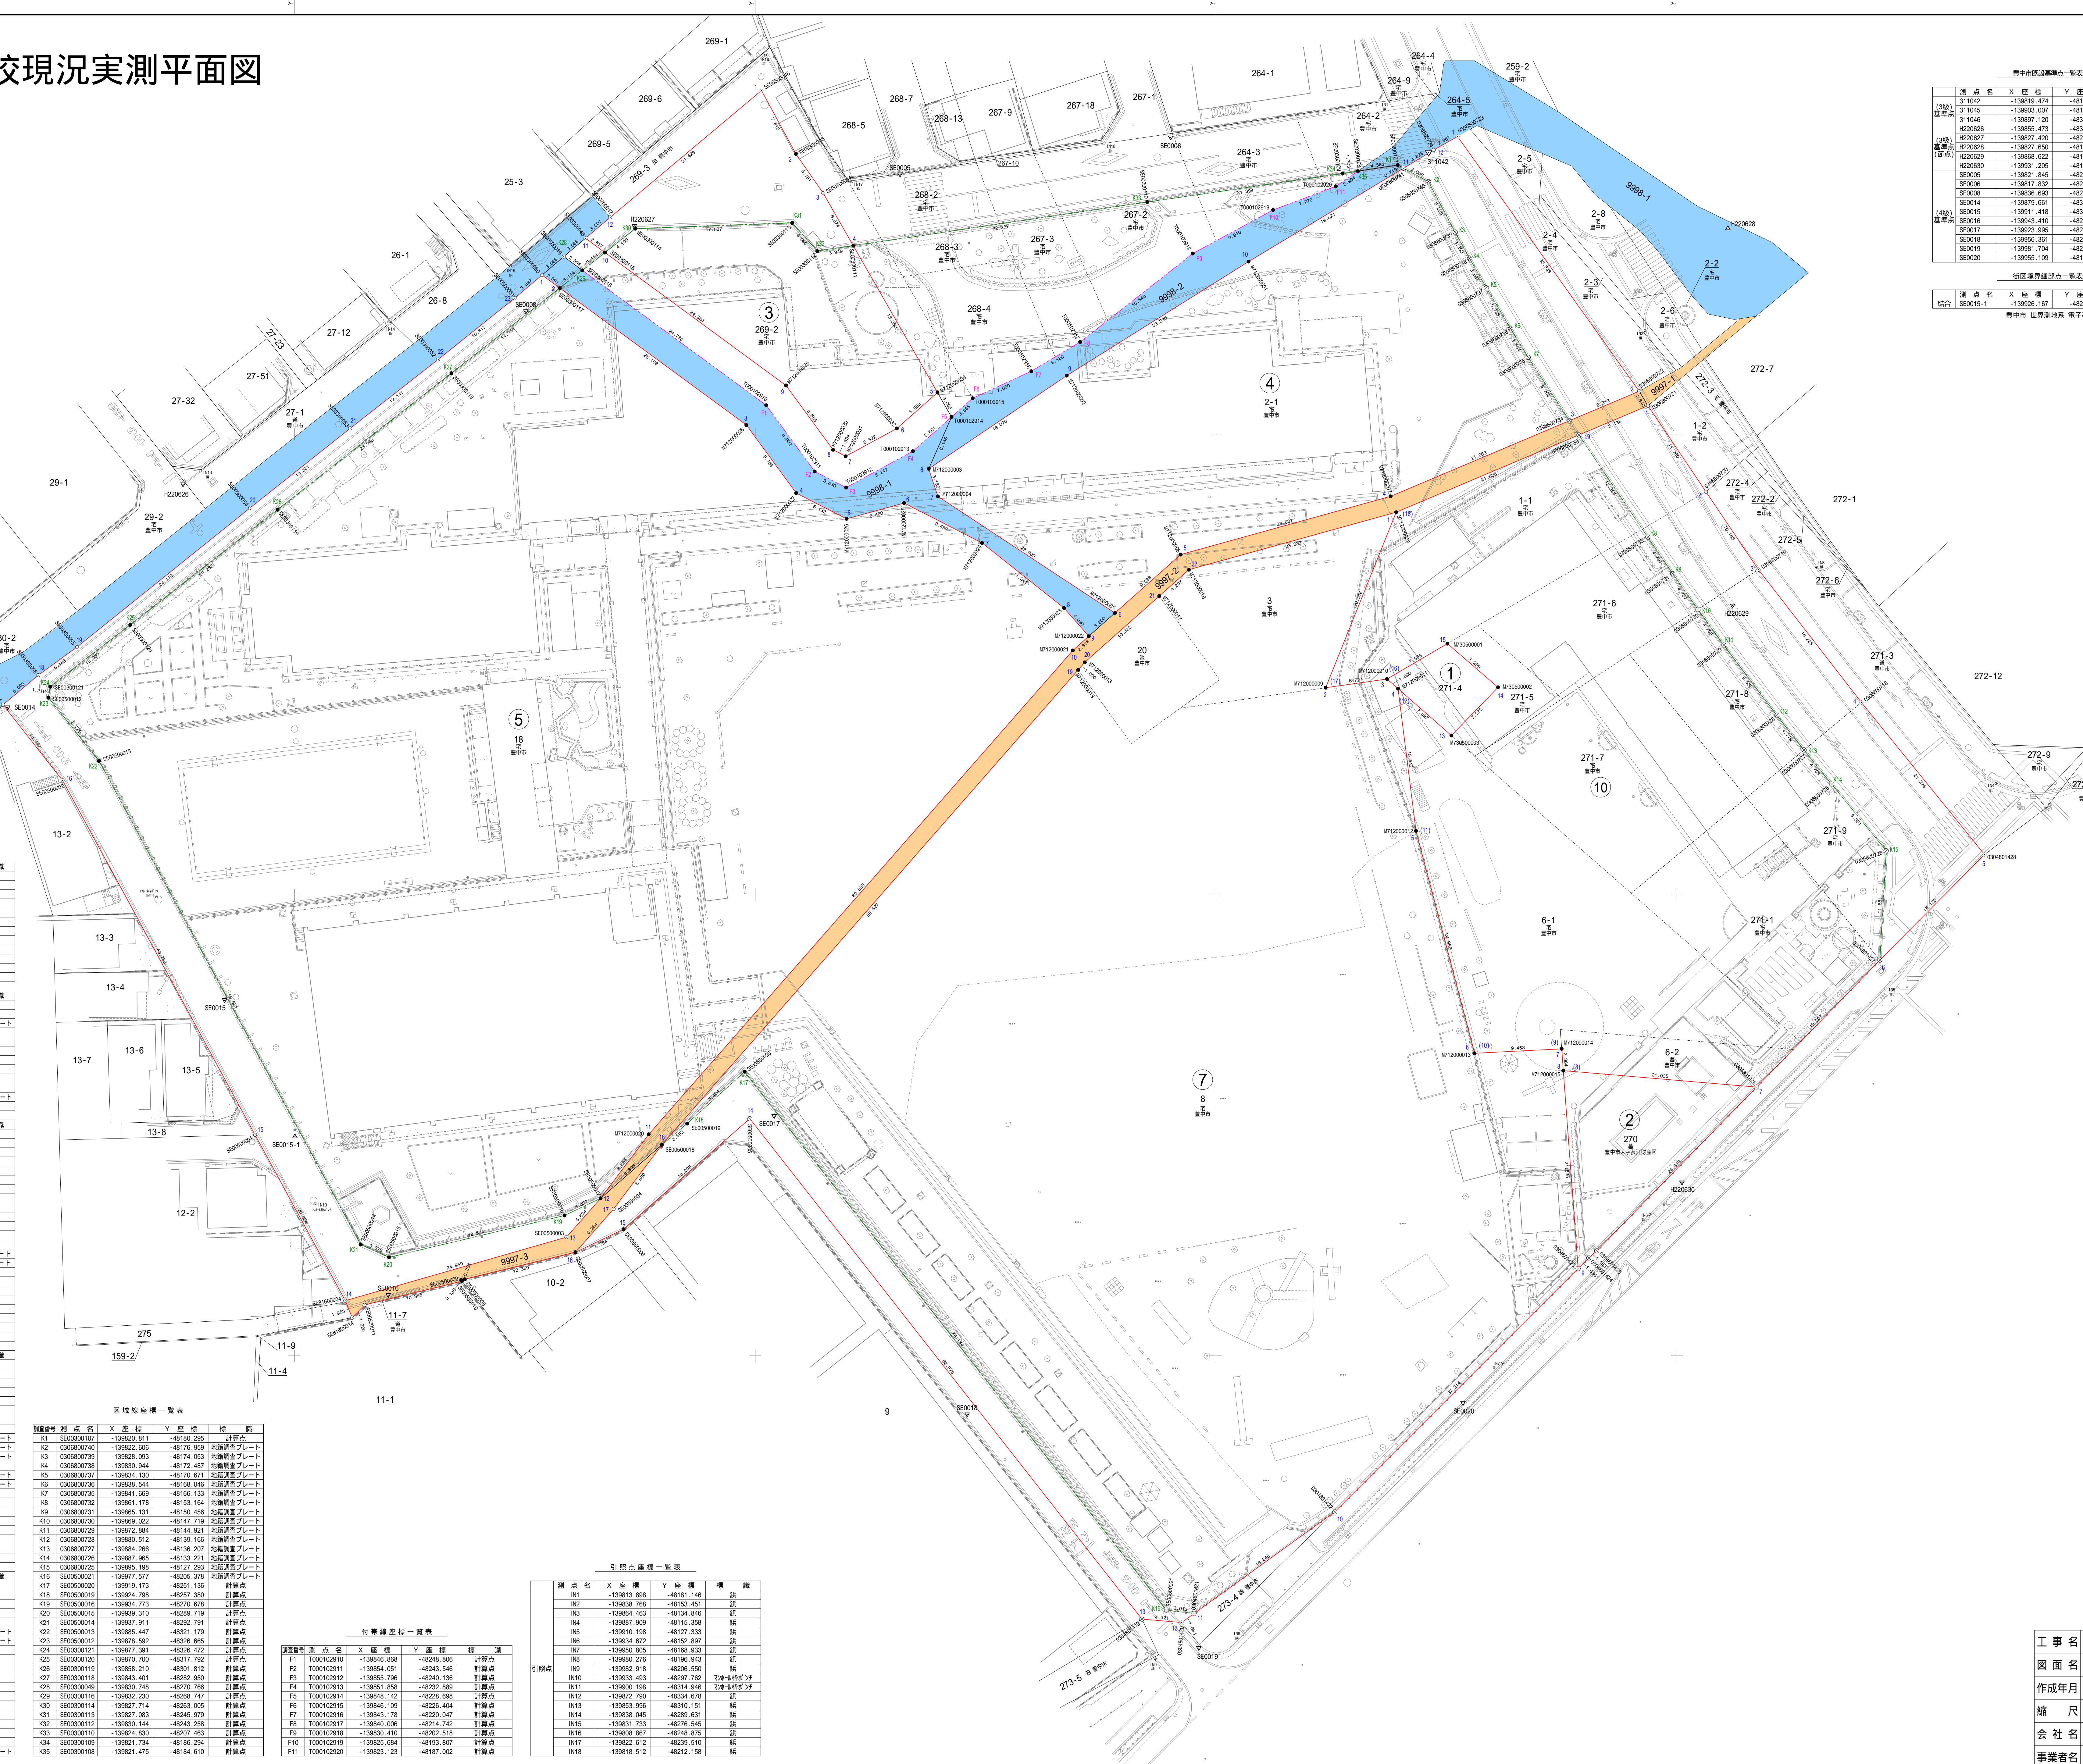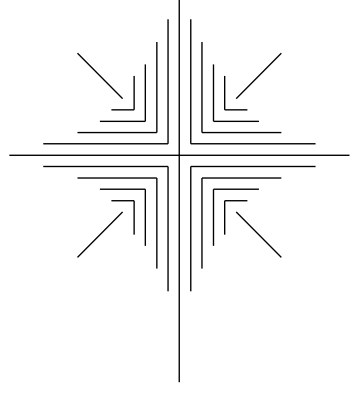

敷地境界線基点一覧表

測点名	X座標	Y座標	標高
(3線) 311042	-139819.474	-48176.539	地中点
(3線) 311045	-139820.097	-48191.367	地中点
(3線) 311046	-139821.120	-48357.391	地中点
(3線) 311047	-139822.143	-48523.415	地中点
(3線) 311080	-139855.902	-54002.207	地中点
(3線) 311081	-139860.925	-54168.231	地中点
(3線) 311082	-139861.948	-54334.255	地中点
(3線) 311083	-139862.971	-54500.279	地中点
(3線) 311084	-139863.994	-54666.303	地中点
(3線) 311085	-139865.017	-54832.327	地中点
(3線) 311086	-139866.040	-55000.351	地中点
(3線) 311087	-139867.063	-55166.375	地中点
(3線) 311088	-139868.086	-55332.399	地中点
(3線) 311237	-140020.513	-80069.975	地中点
(3線) 311238	-140021.536	-80236.000	地中点
(3線) 311239	-140022.559	-80402.024	地中点
(3線) 311240	-140023.582	-80568.048	地中点
(3線) 311241	-140024.605	-80734.072	地中点
(3線) 311242	-140025.628	-80900.096	地中点
(3線) 311243	-140026.651	-81066.120	地中点
(3線) 311244	-140027.674	-81232.144	地中点
(3線) 311245	-140028.697	-81398.168	地中点
(3線) 311246	-140029.720	-81564.192	地中点
(3線) 311247	-140030.743	-81730.216	地中点
(3線) 311248	-140031.766	-81896.240	地中点
(3線) 311249	-140032.789	-82062.264	地中点
(3線) 311250	-140033.812	-82228.288	地中点
(3線) 311251	-140034.835	-82394.312	地中点
(3線) 311252	-140035.858	-82560.336	地中点
(3線) 311253	-140036.881	-82726.360	地中点
(3線) 311254	-140037.904	-82892.384	地中点
(3線) 311255	-140038.927	-83058.408	地中点
(3線) 311256			

