


- 凡 例
- 建 物
- 未とり 未とりこわし建物
  - 危 危険建物
  - 借 借用建物
  - 一 一時使用建物
  - 野 屋外教育環境整備事業によるもの
  - 未 未完成建物
- 建物以外の工作物等
- 門 正門、通用門
  - 自 自転車置場
  - 吹 吹抜の渡廊下等
  - 簡 簡易な小規模構造物
  - 温 温室
  - 飼 飼育小屋
  - 倉 倉庫
  - 動 動物小屋
  - 他 その他
  - 障 囲障

入口

見守り場所

1階会議室

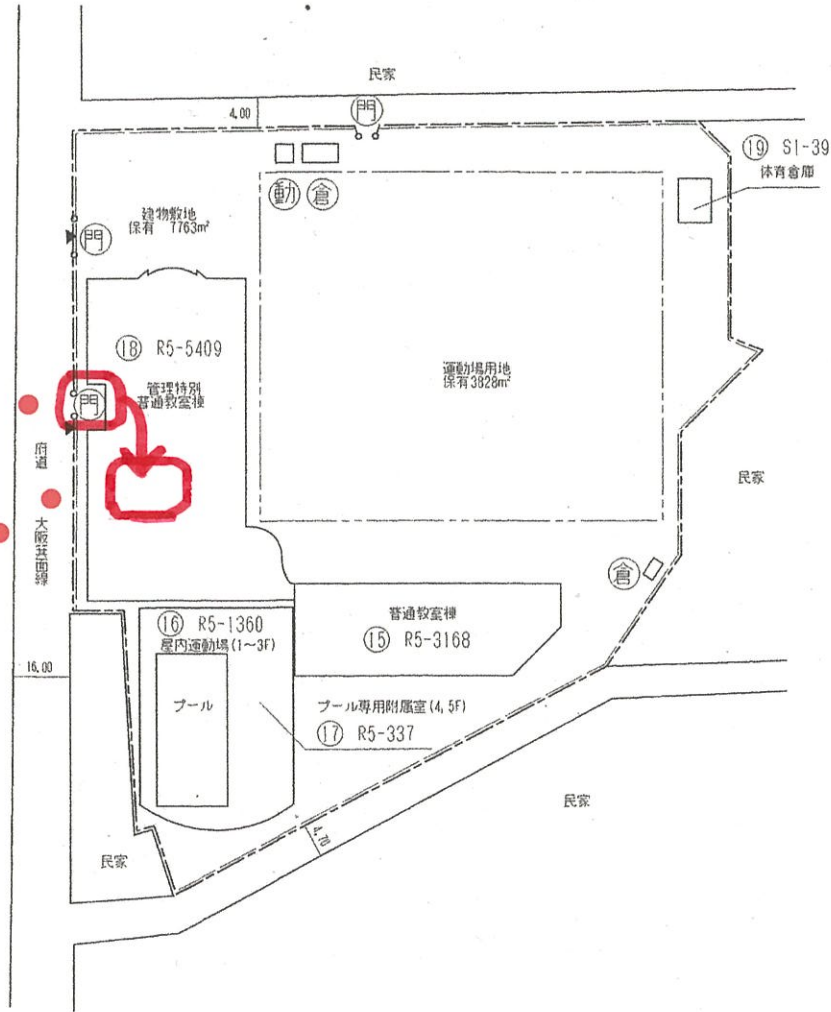


令和5年度

平面図

縮尺

1/600

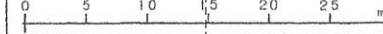


小学校

大池 小学校

児童数	27	20	13	11	15	3
学年	1	2	3	4	5	6


707 - ③

18 1階

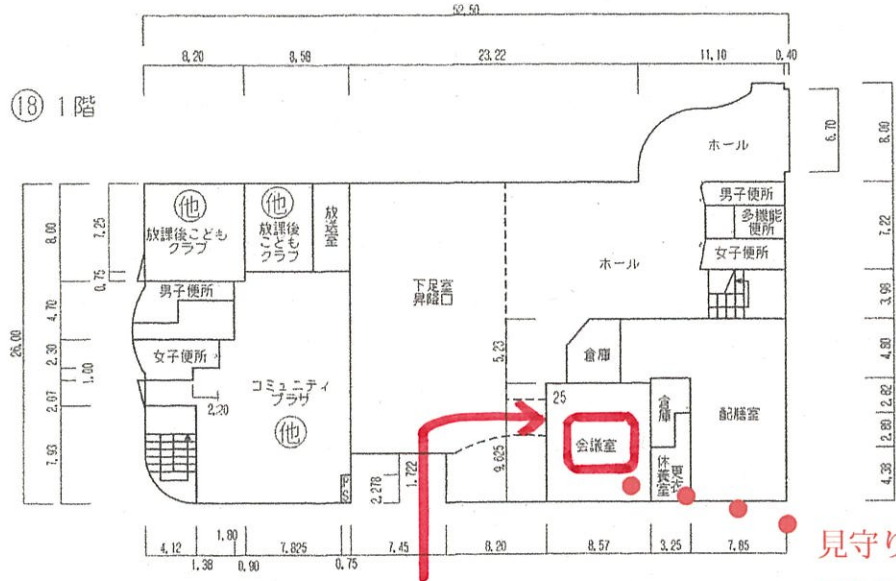


見守り場所  
1階会議室



18 2階

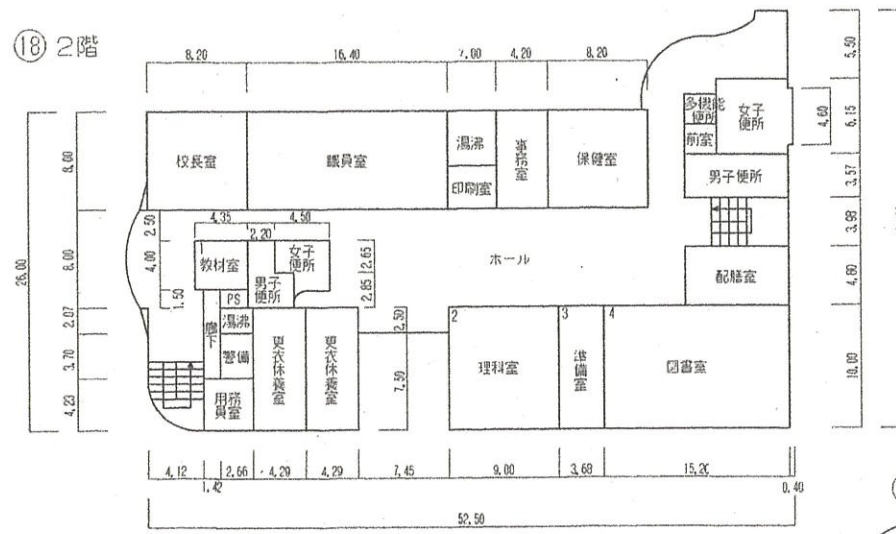

18 3階

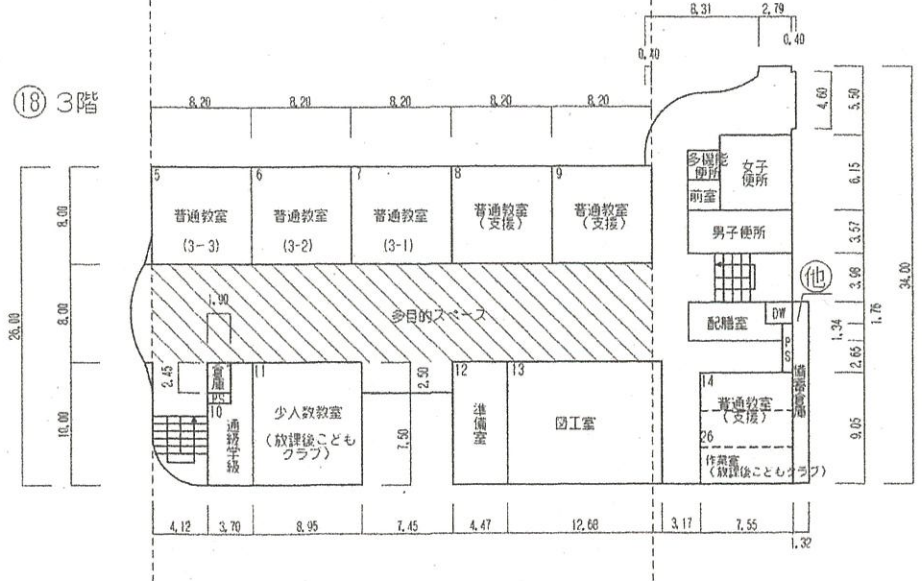

18 4階

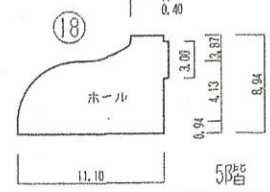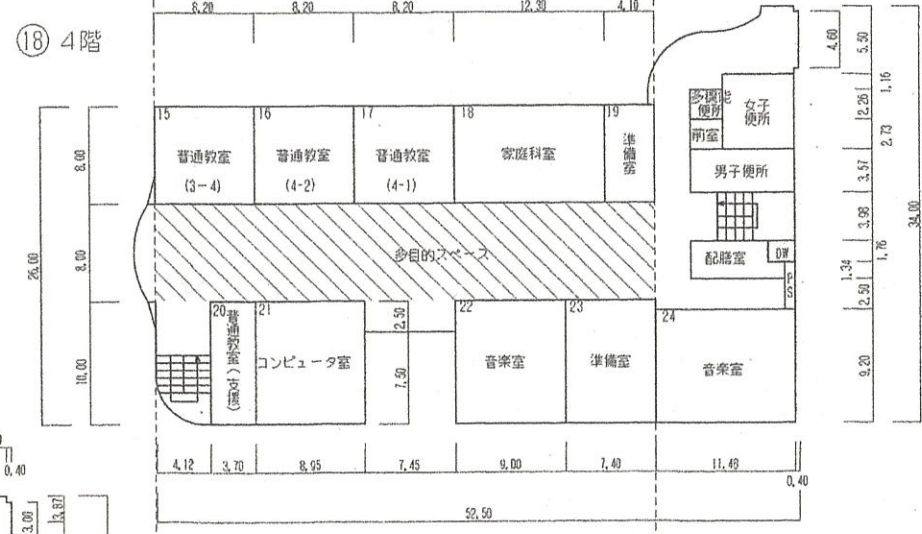

文部科学省

通級学級 32m<sup>2</sup>