令和6年度

施設の配置図	縮尺	1／1200 (0 5 10 20 30 40 50 m)	学校名	桜井谷東　小学校	調査番号	都道府県 27	市町村 203	学校 1190	整理番号	740 - ①

凡　例

建　物
- 未とり 未とりこわし建物
- 危 危険建物
- 借 借用建物
- 一時 一時使用建物
- 屋外 屋外教育環境整備事業によるもの
- 未完 未完成建物

建物以外の工作物等
- 門 正門、通用門
- 自 自転車置場
- 吹 吹抜の渡廊下等
- 簡 簡易な小規模構造物
- 温 温　室
- 飼 飼育小屋
- 動 動物小屋
- 倉 倉庫
- 他 その他
- 囲障

見守り場所　2階支援教室

入口

田

⑥ S1-7

門

ポンプ

⑫ EV棟 S4-43

普通教室棟 R4-370

動力

管理普通教室棟（5322）

①-1 R4-3762(1～4F)　①-3 R4-227(4F)

⑪

⑨

吹

プール

建物敷地
保有　8856m²

普通教室棟 R4-363

プール専用付属室

③ S1-163

特別教室棟 ⑬ R4-1333(1～4F)

⑭-1 R4-1590　⑭-2 R1-270 普通教室棟

運動場用地
保有　8484m²

屋内運動場 ② R2-881

⑧ S1-15

放課後こども教室 他 S1-345

倉庫 ⑮ S1-19

民家

民家

6.70　9.00　4.00

方位

（北に矢印を付す）

文　部　科　学　省

令和6年度

平面図	縮尺	1/600 (0 5 10 15 20 25 m)	学校名	桜井谷東　小学校	調査番号	都道府県 27	市町村 203	学校 1190	整理番号	740 - ②

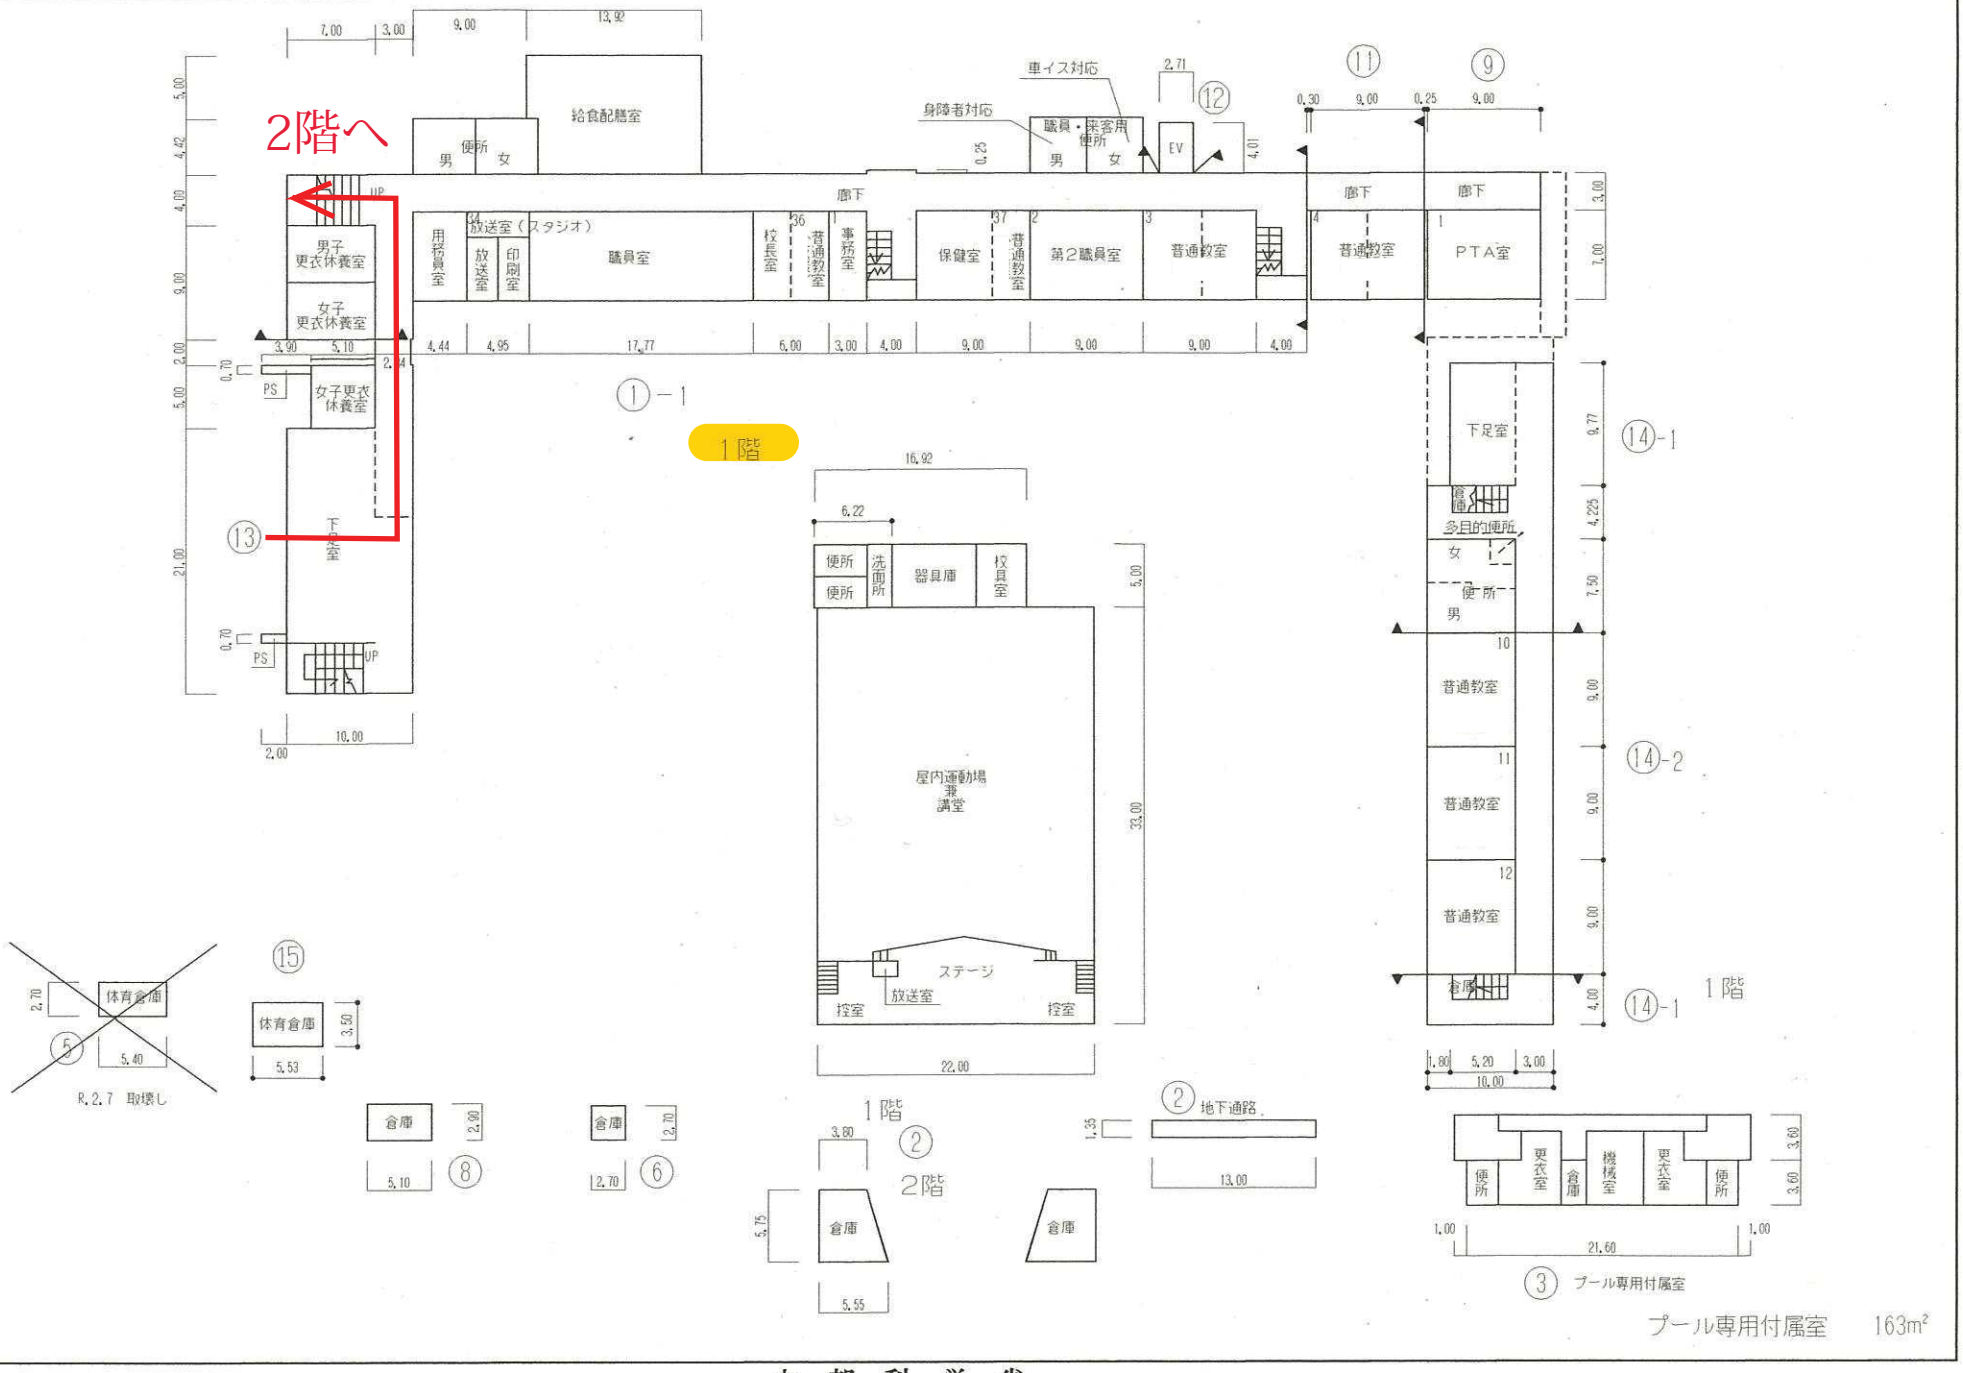

文　部　科　学　省

令和6年度

平面図	縮尺	1/600 (0 5 10 15 20 25 m)	学校名	桜井谷東　小学校	調査番号	(都道府県) 27	(市町村) 203	(学校) 1190	整理番号	740 - ③

見守り場所　2階支援教室

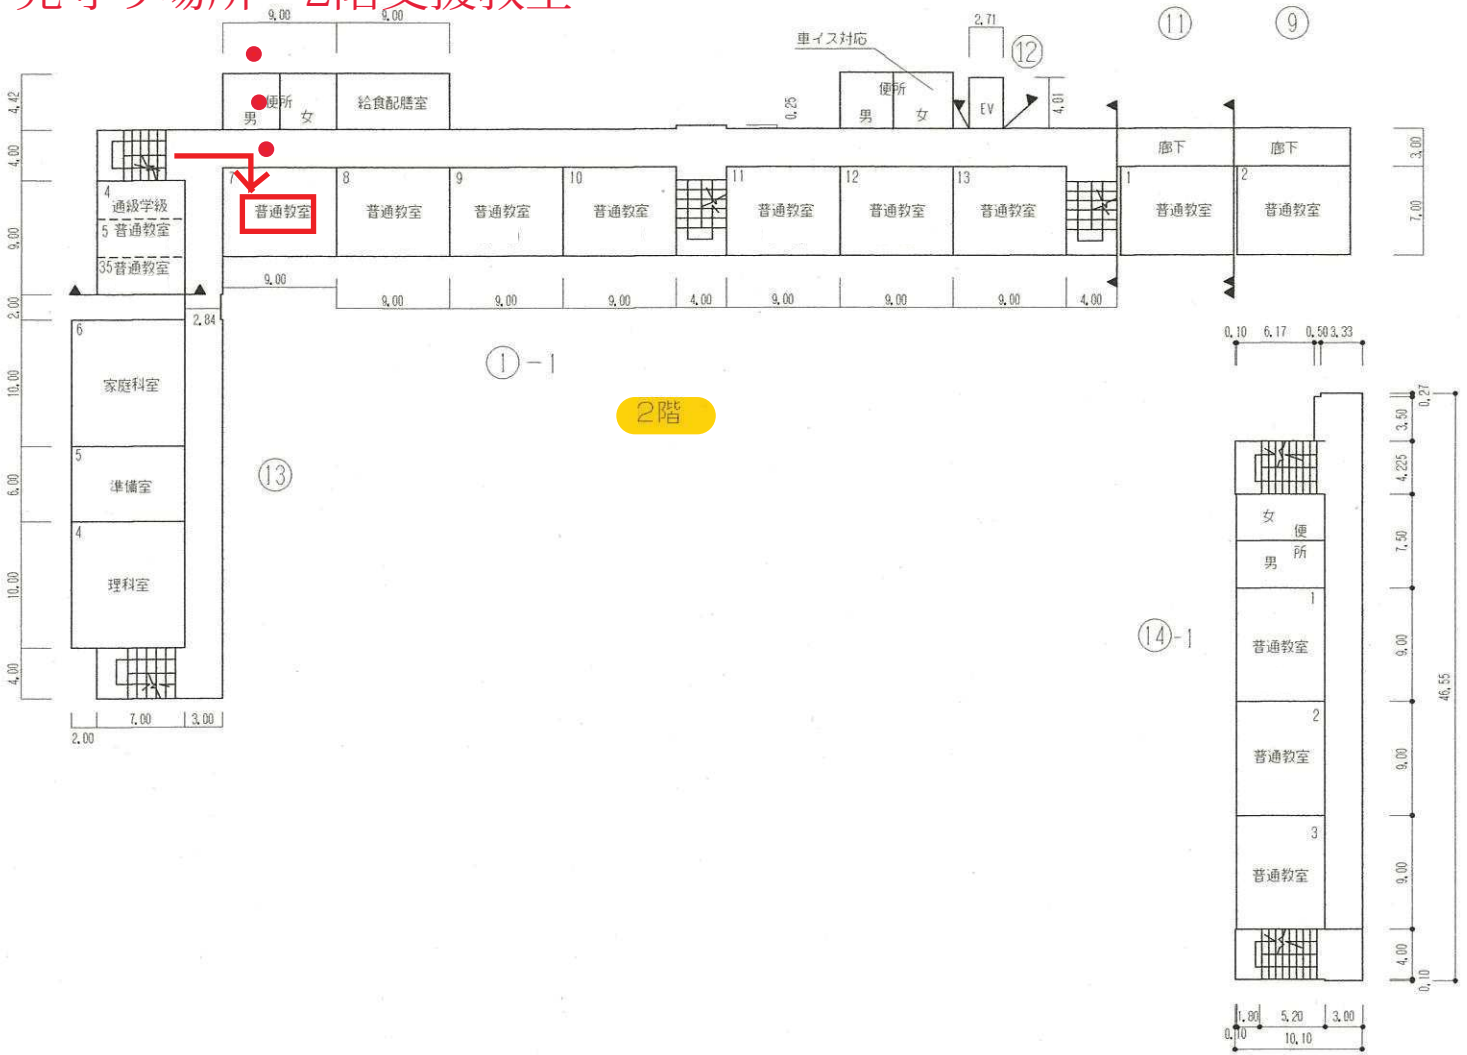

通級教室 21m²