令和6年度

施設の配置図	縮尺	1／1200	学校名	東丘　小学校	調査票番号	（都道府県）27	（市町村）203	（学校）1173	整理番号	724 - ①

凡　例

建　物
- 未とり 未とりこわし建物
- 危 危険建物
- 借 借用建物
- 一時 一時使用建物
- 屋外 屋外教育環境整備事業によるもの
- 続 未完成建物

建物以外の工作物等
- 門 正門、通用門
- 自 自転車置場
- 吹 吹抜の渡廊下等
- 簡 簡易な小規模構造物
- 温 温室
- 飼 飼育小屋
- 倉 倉庫
- 他 その他
- 囲障

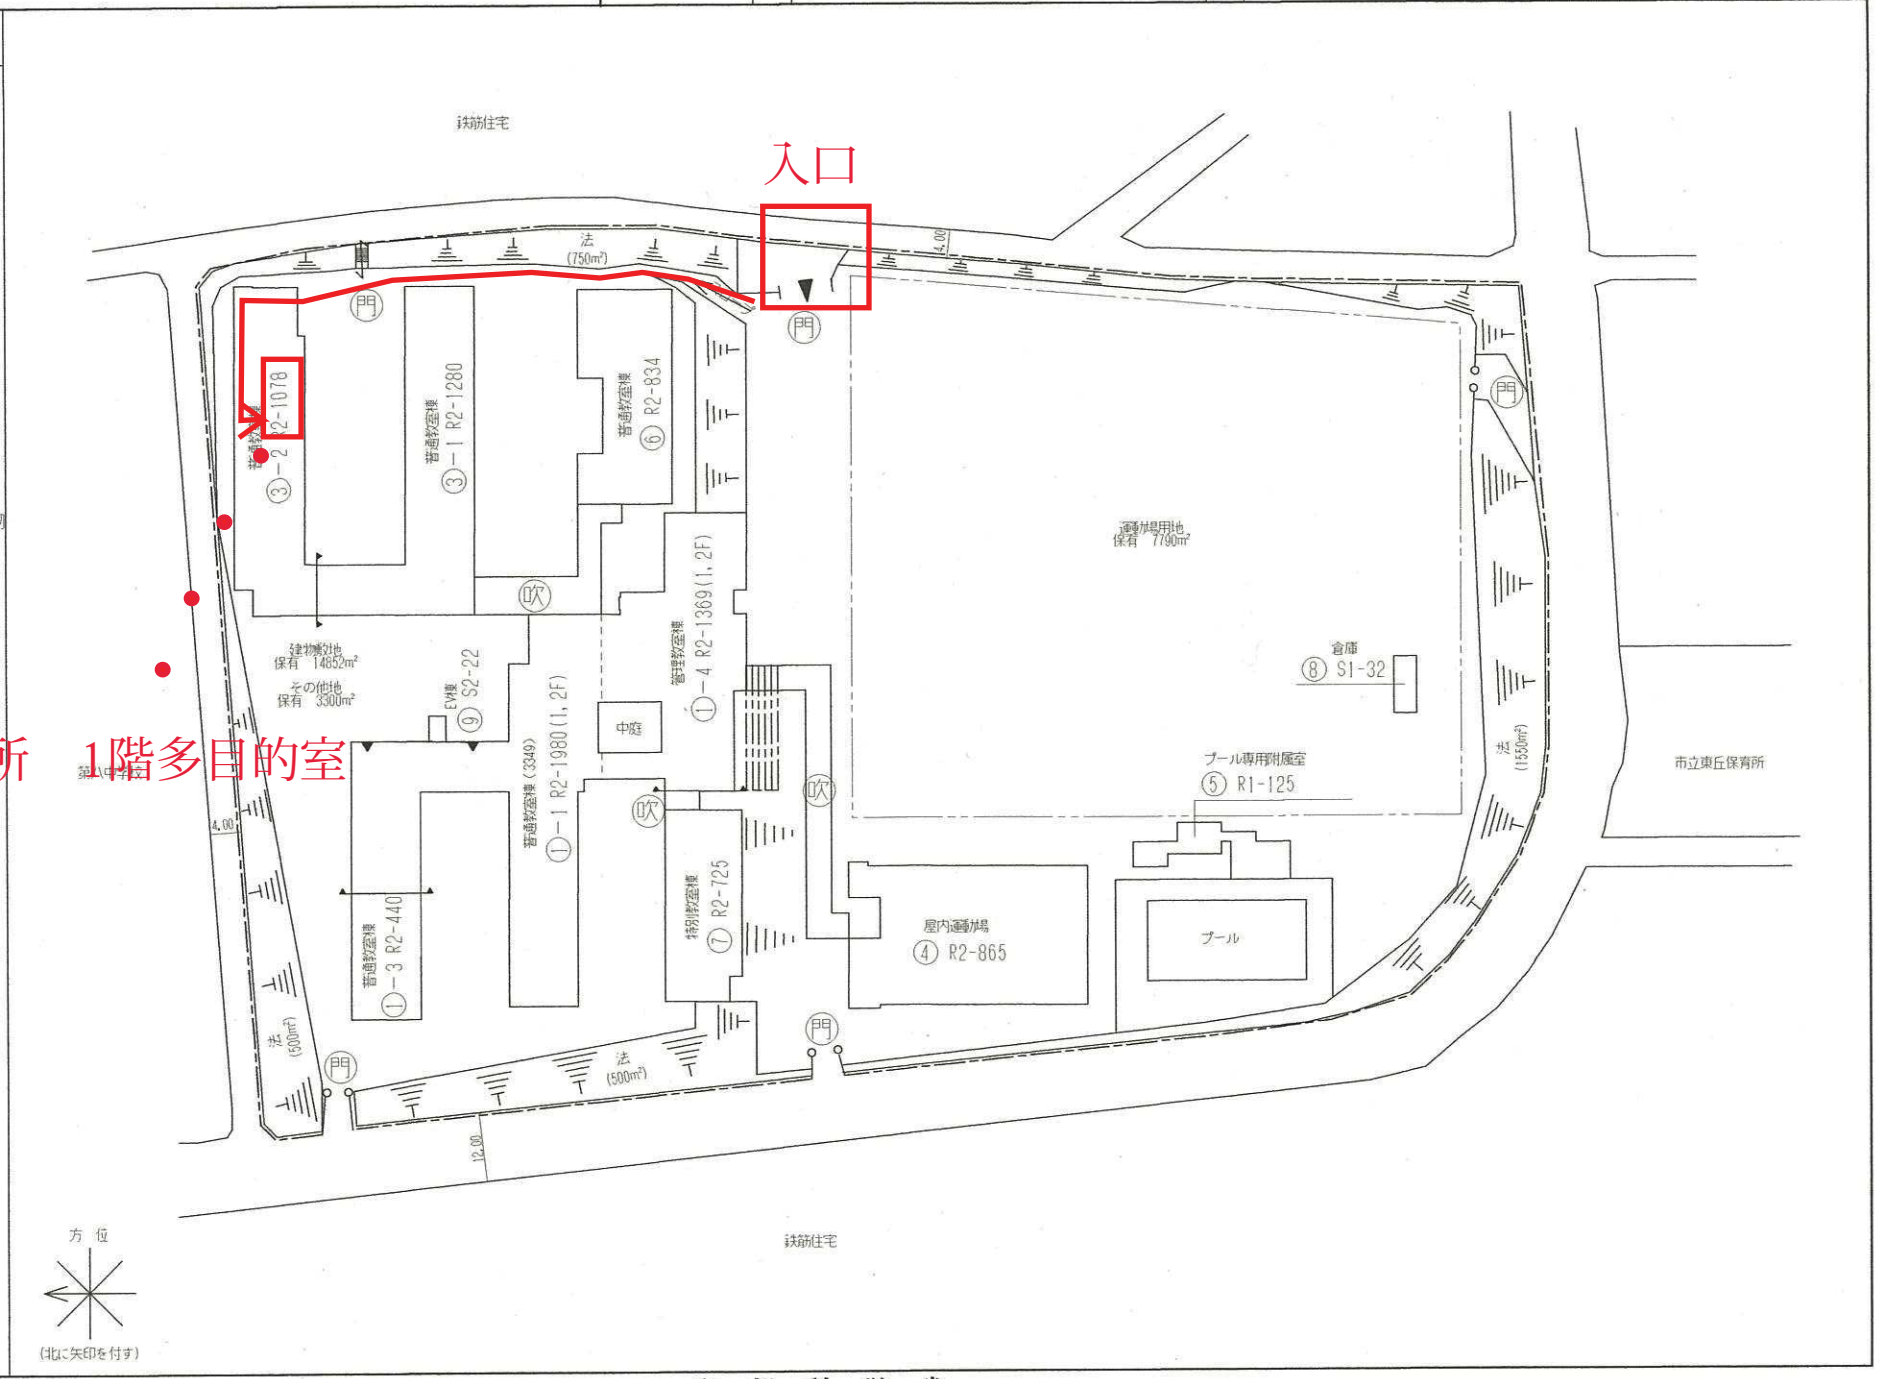

文　部　科　学　省

令和6年度

平面図	縮尺	1/600 (0 5 10 15 20 25 m)	学校名	東丘　小学校	調査番号	(都道府県) 27	(市町村) 203	(学校) 1173	整理番号	724 - ②

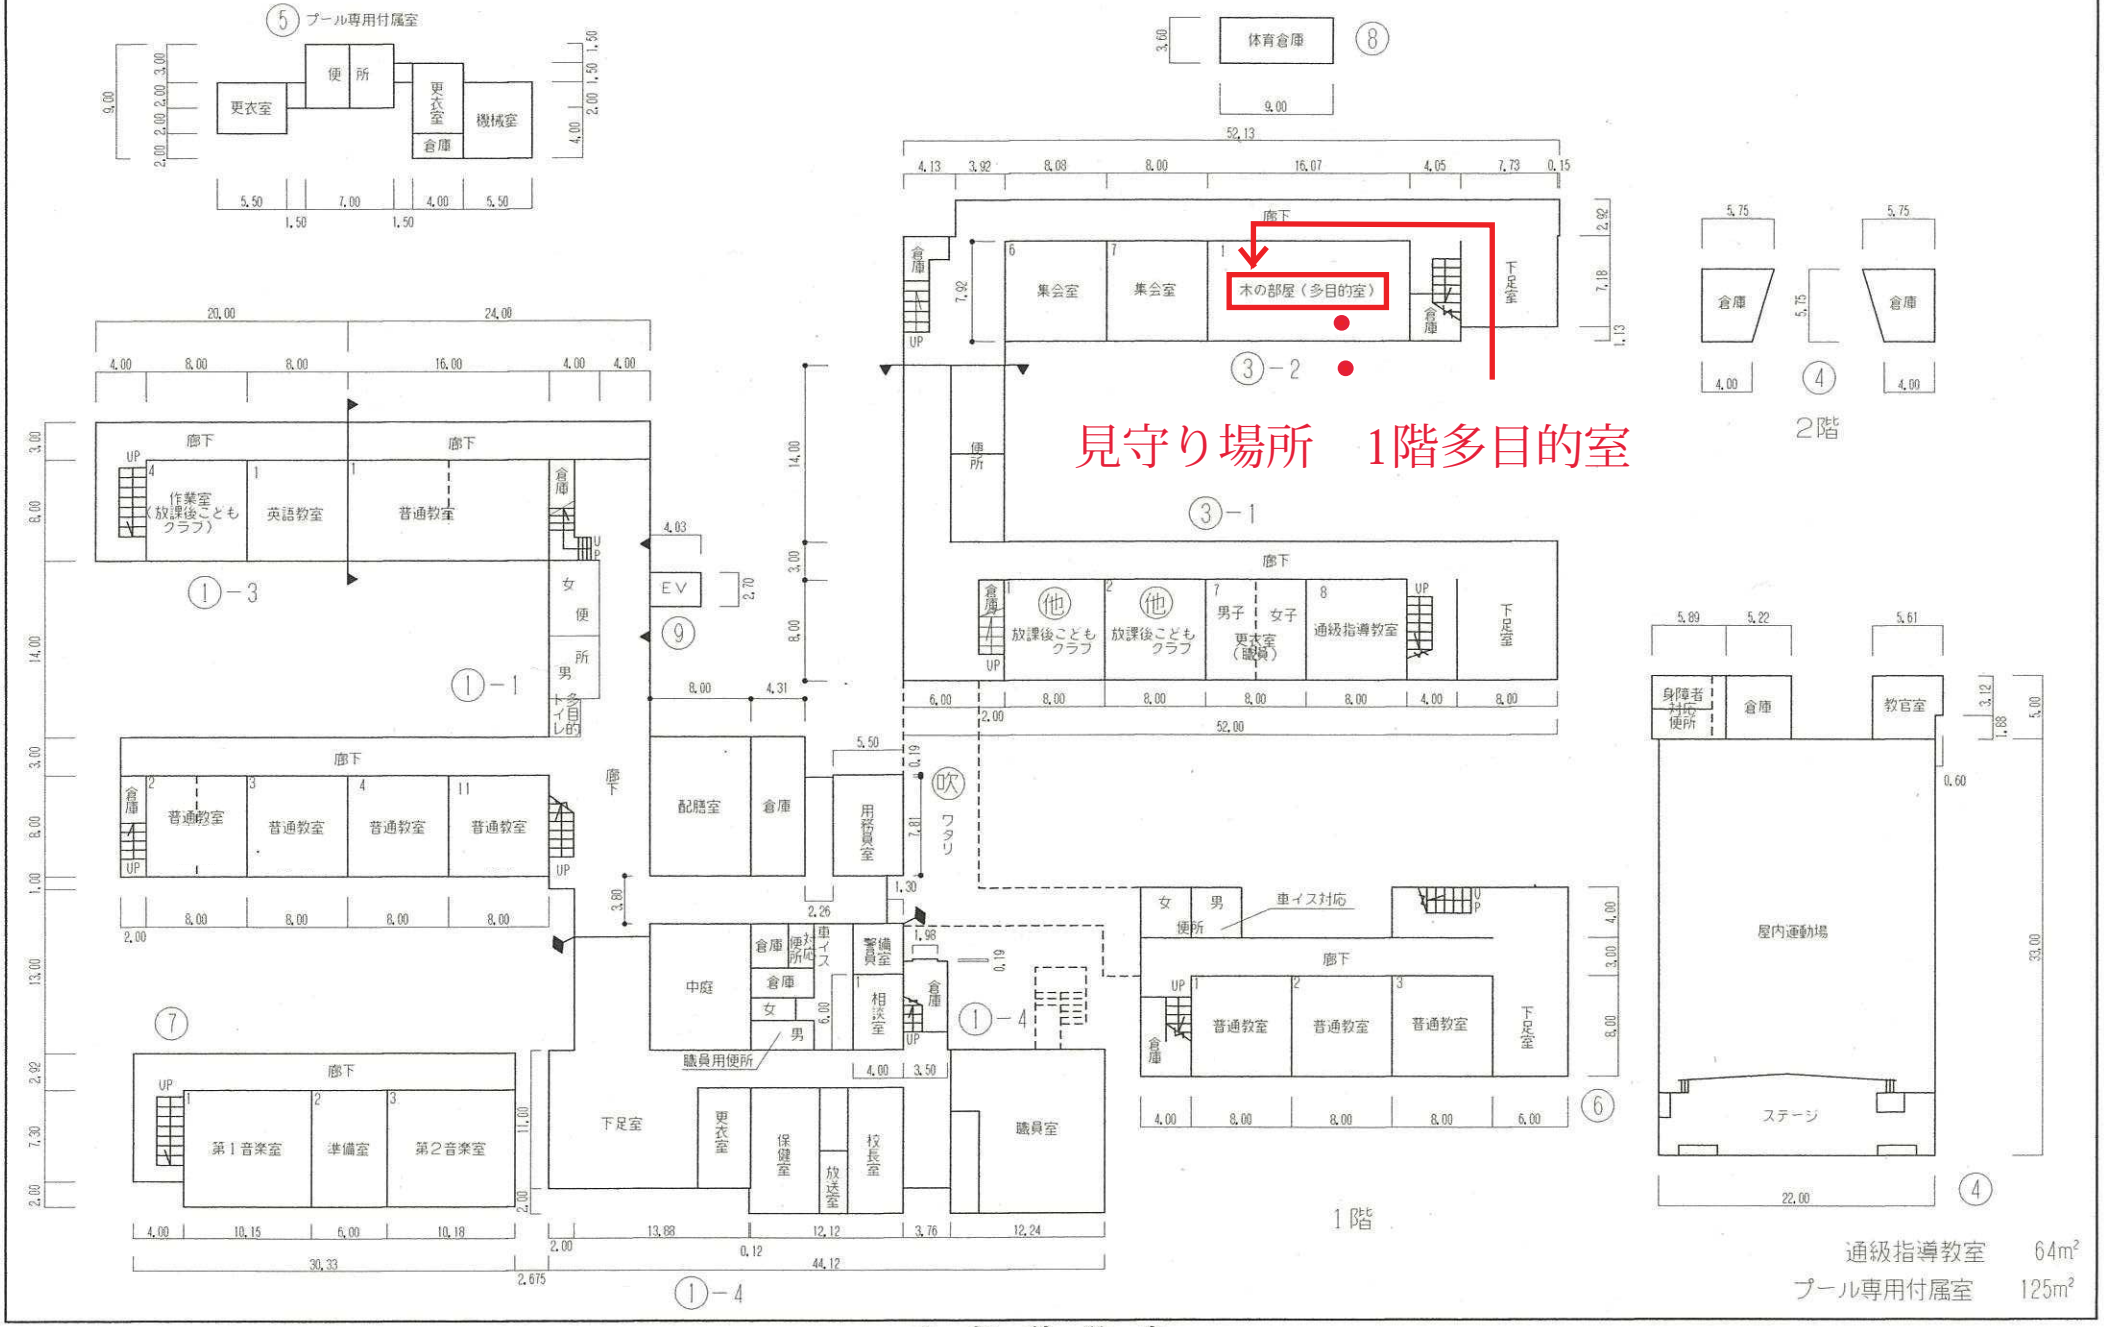

文　部　科　学　省