


参考図
(新旧対照図)

令和4年度
北部大阪都市計画
特別用途地区の変更
(豊中市決定)

S=1/2,500 1/2

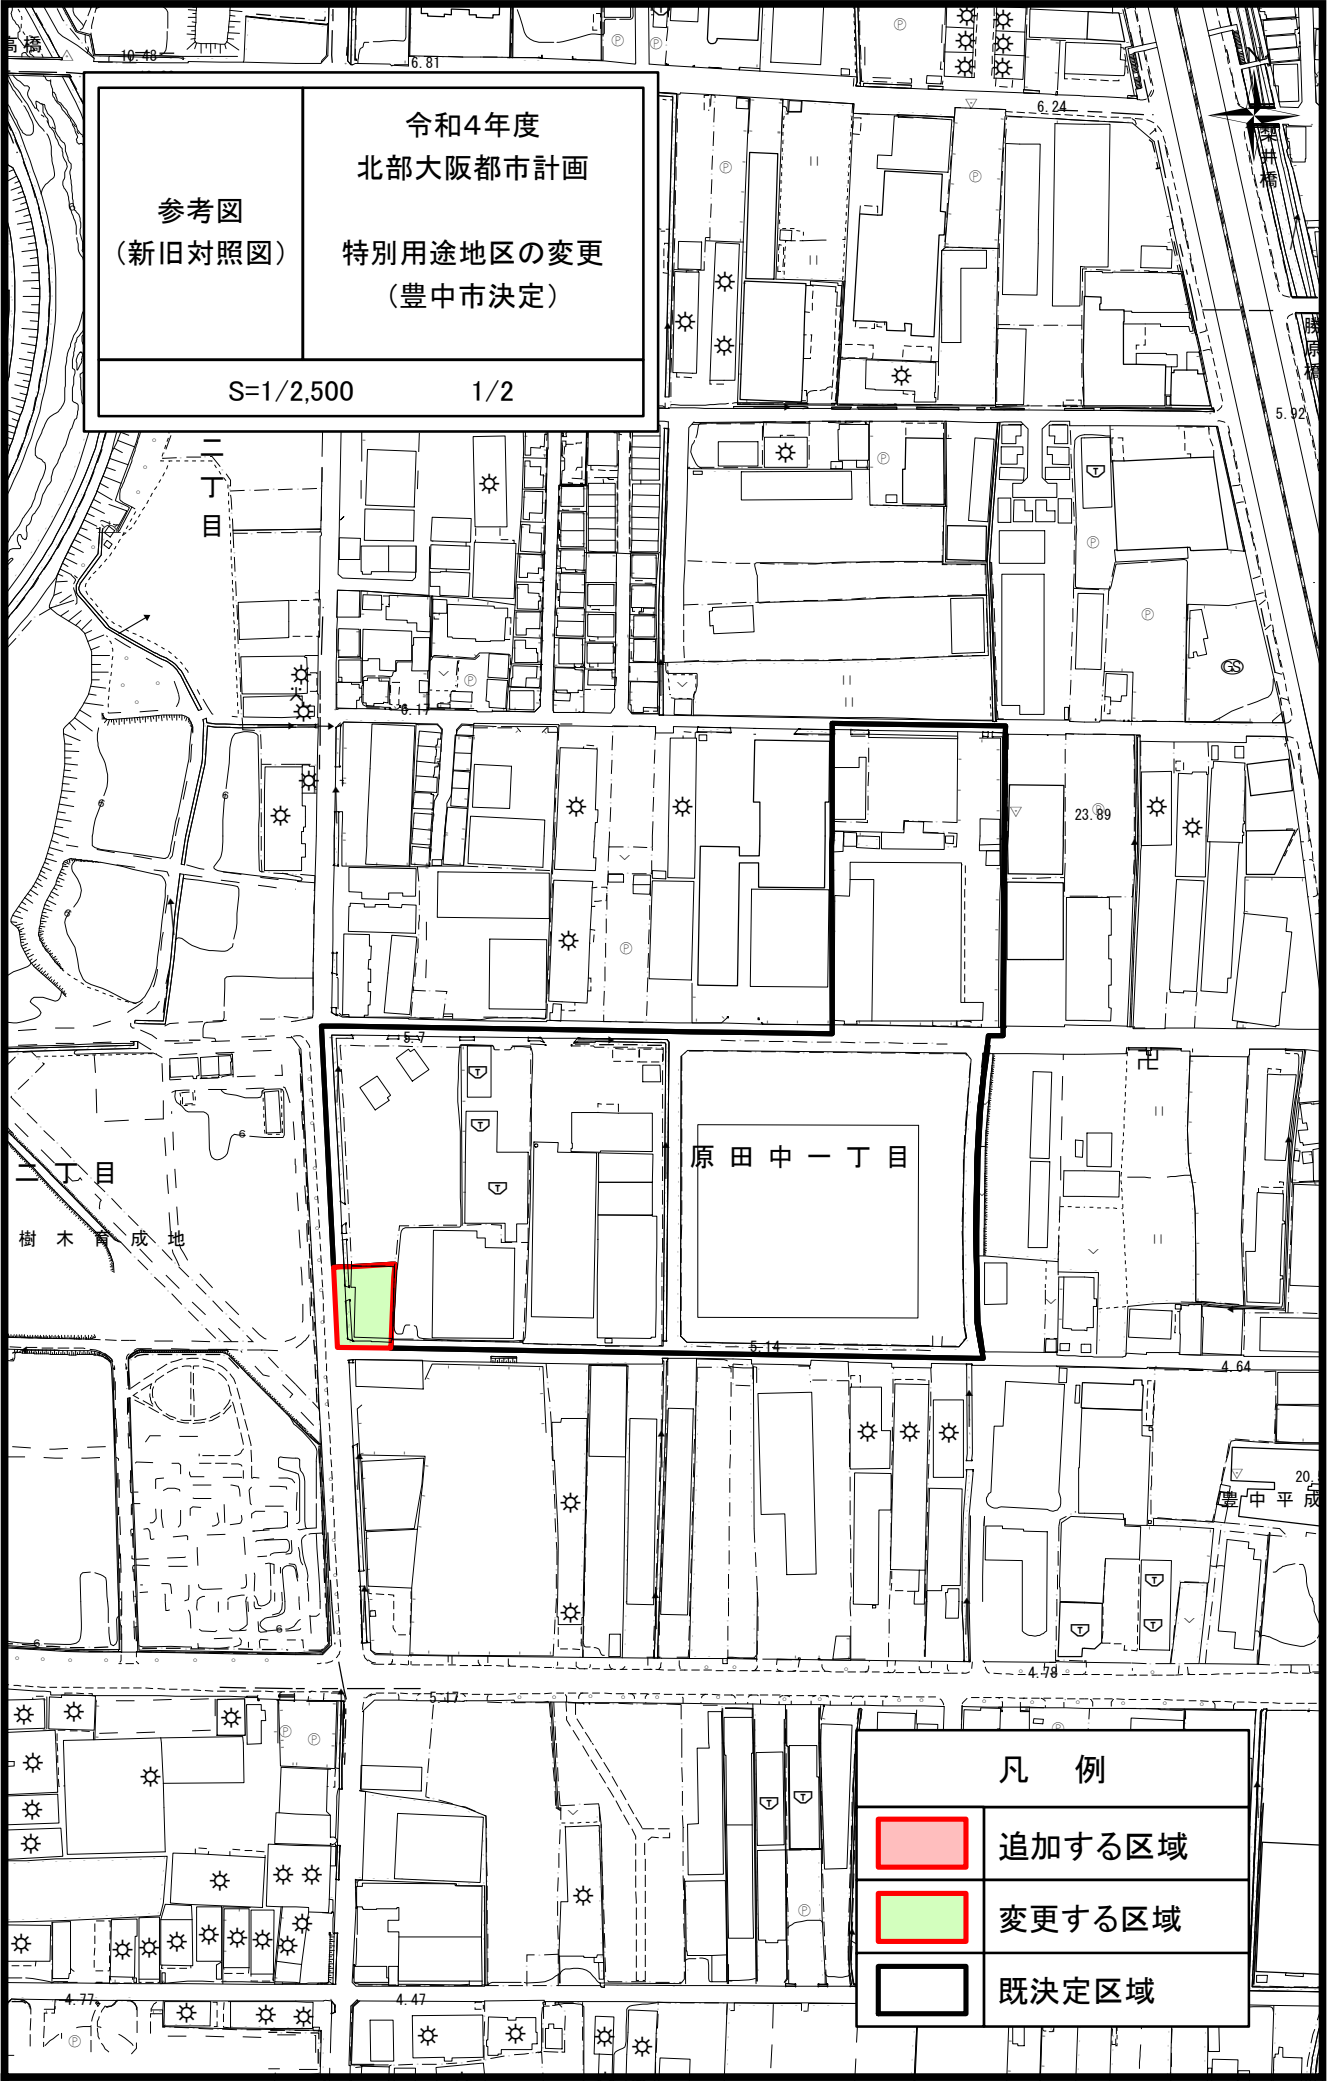

| 凡 例 | |
|---|--------|
|  | 追加する区域 |
|  | 変更する区域 |
|  | 既決定区域 |

参考図
(新旧対照図)


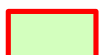
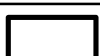
令和4年度
北部大阪都市計画
特別用途地区の変更
(豊中市決定)

S=1/2,500 2/2

利倉東二丁目

服部西町五丁目

服部寿町五丁目

| 凡 例 | |
|---|--------|
|  | 追加する区域 |
|  | 変更する区域 |
|  | 既決定区域 |

