
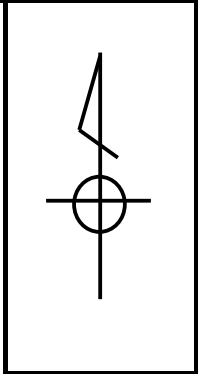


件名	令和3年度下水道改築工事(5工区 庄本町2丁目外)	場所	豊中市庄本町2丁目地内外
----	---------------------------	----	--------------

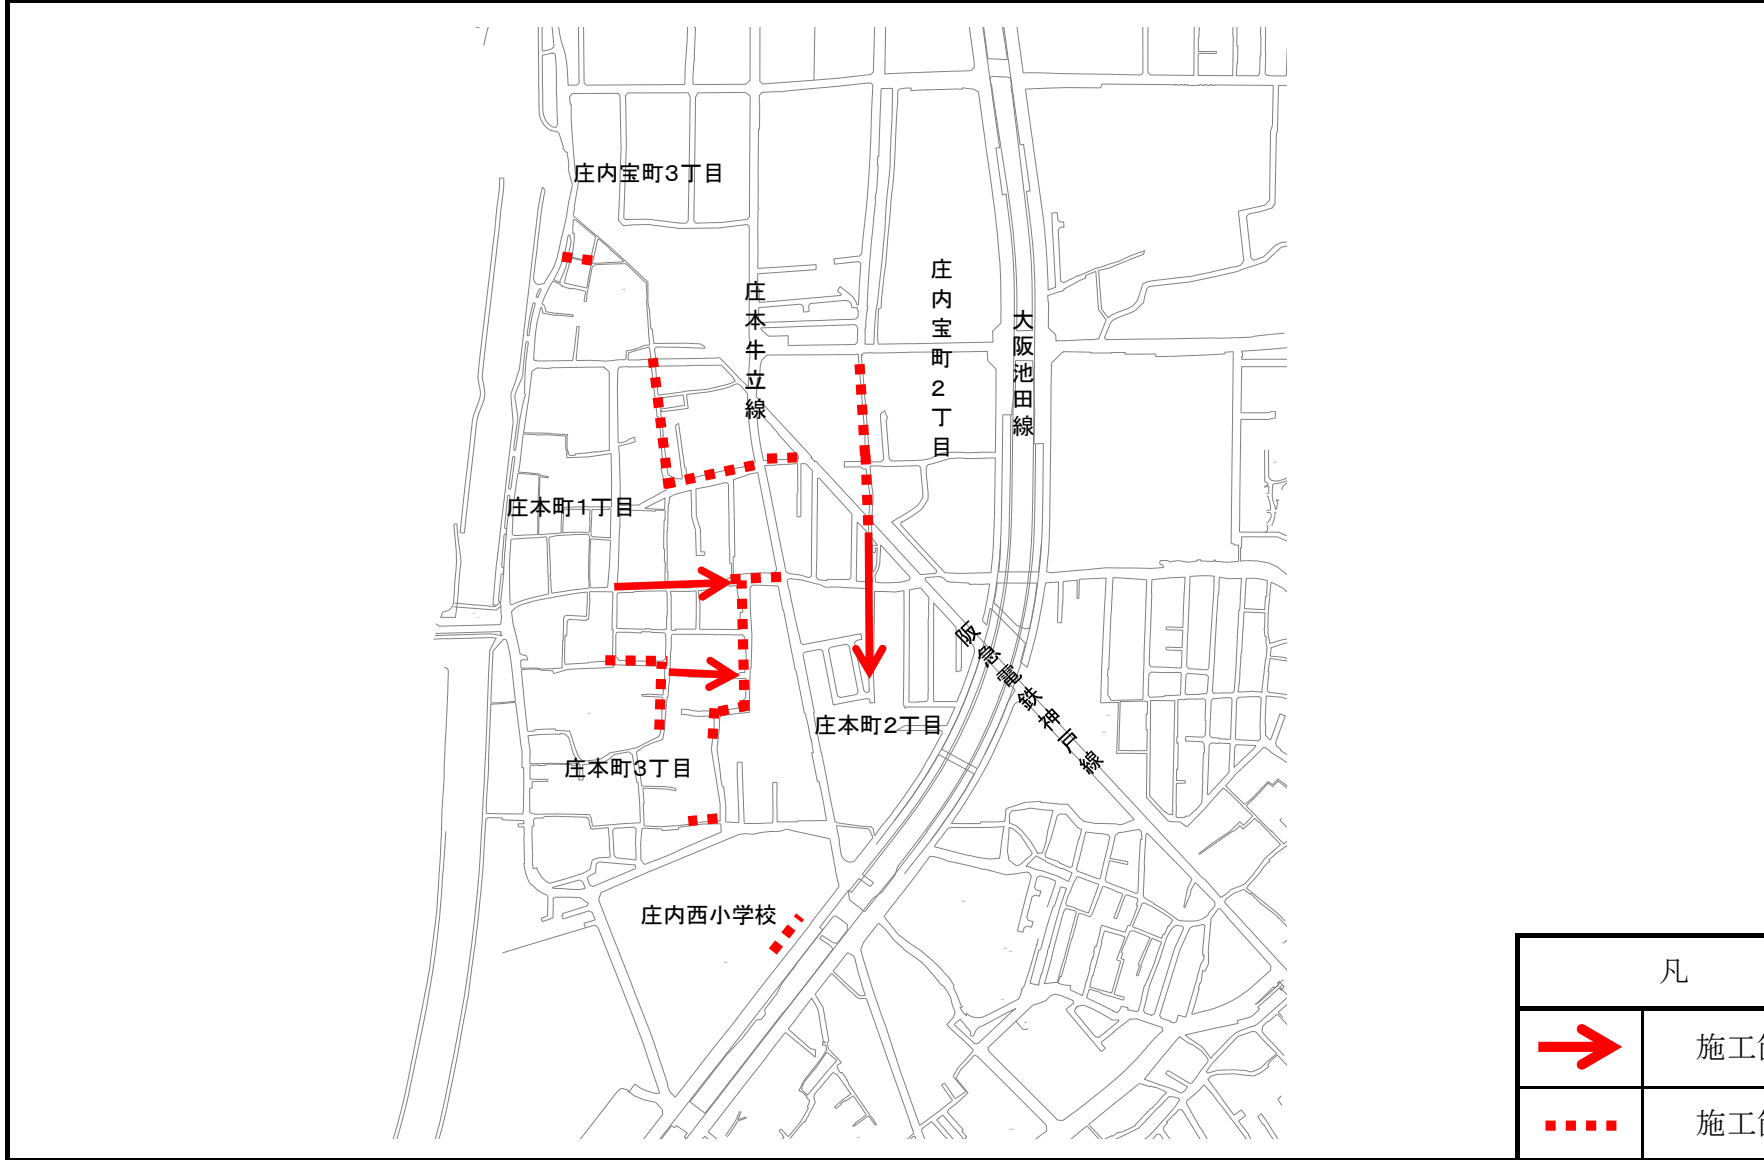

凡 例	
→	施工箇所(更生)
----	施工箇所(改良)