


庄内駅前庁舎内保育施設




住所: 豊中市庄内東町2丁目1番4号

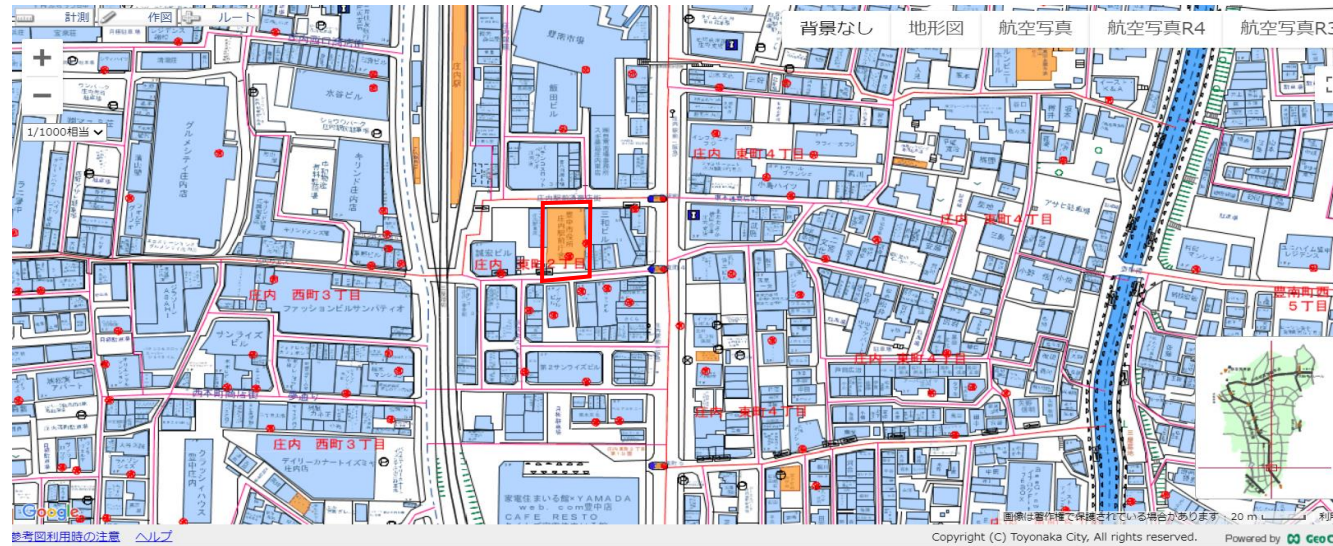

医療保健センター内保育施設

住所: 豊中市上野坂2丁目6番1号




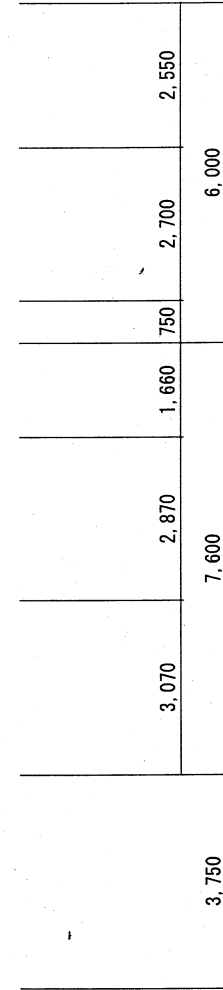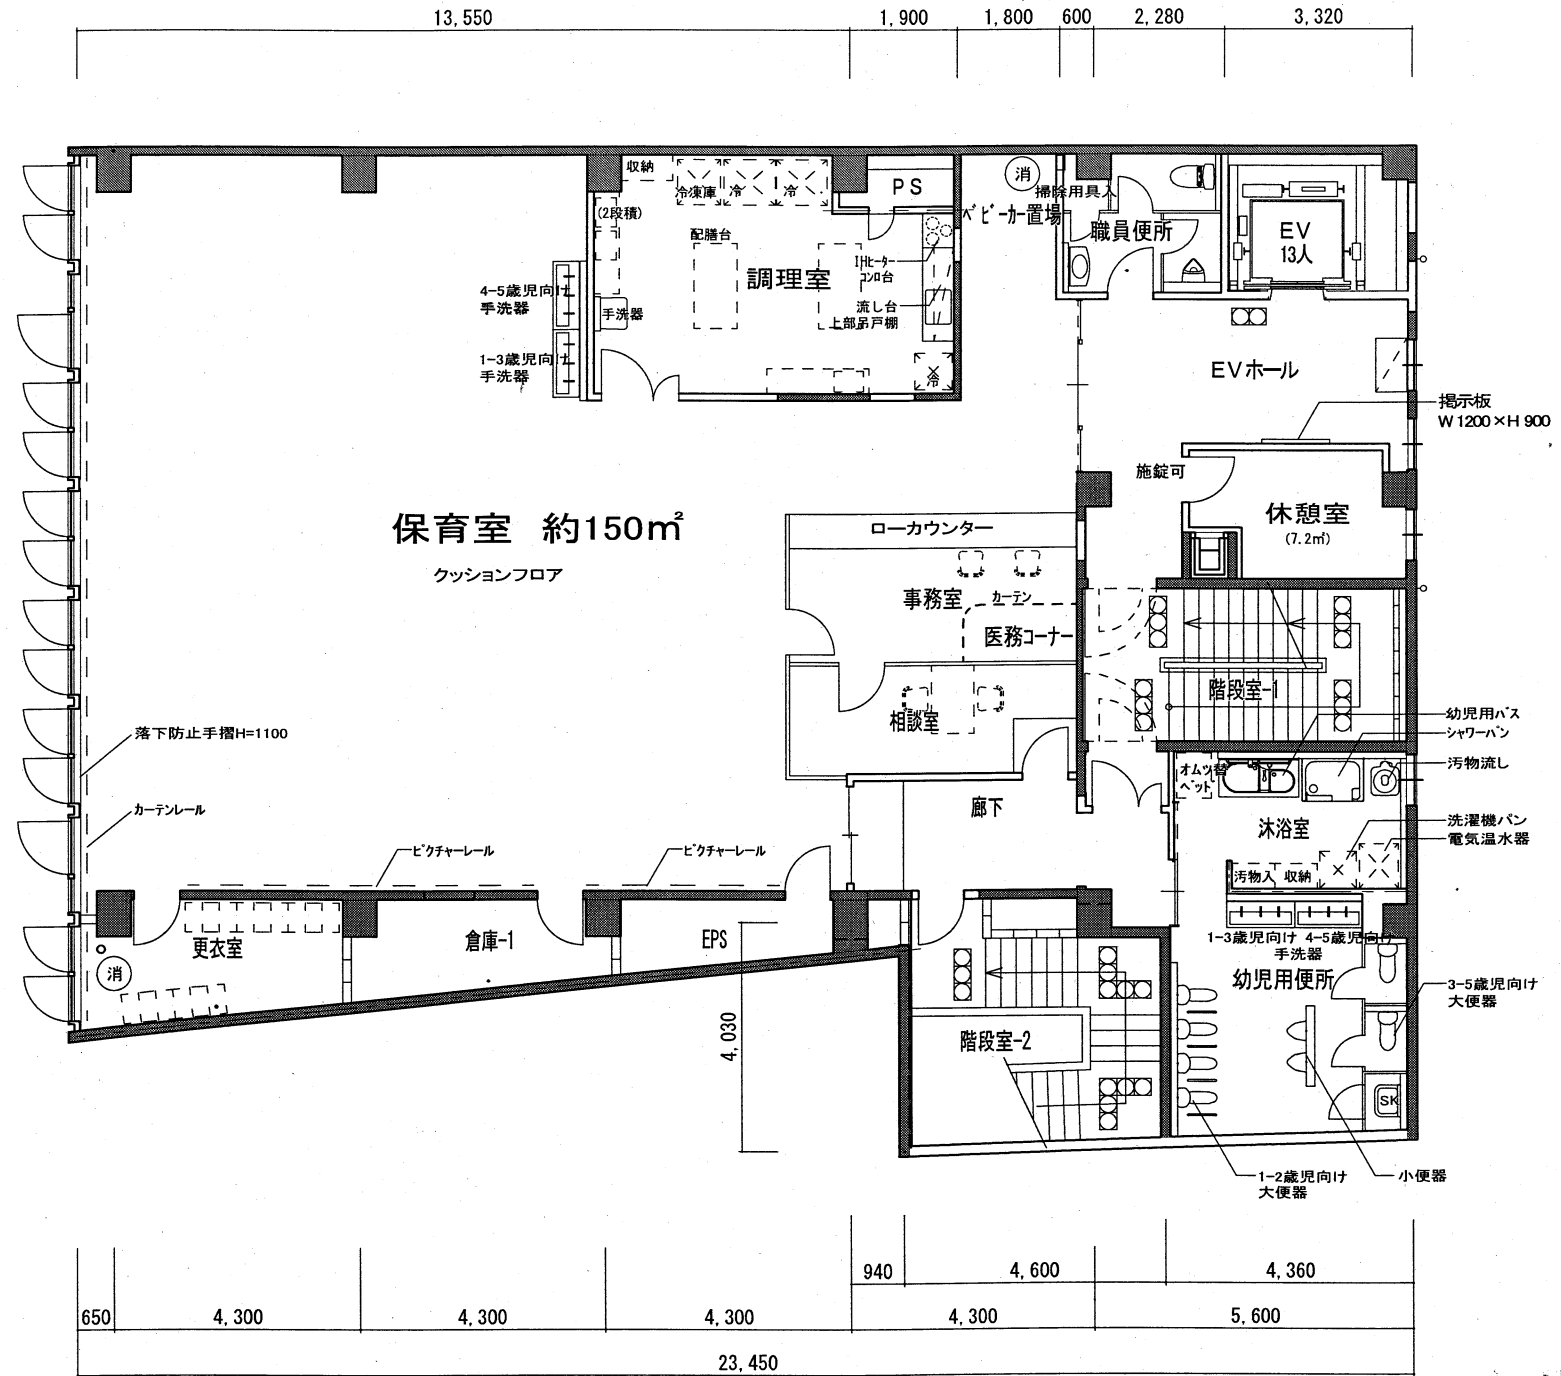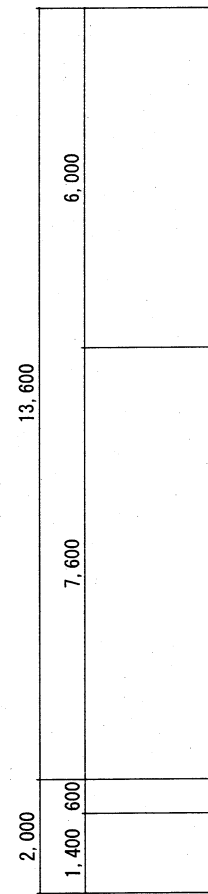

内部仕上表 (改修範囲は図面に示す)													
室名	床高	床		巾木		壁		天井		廻縁		天井高	備考
改修前	医師控室	±0	下地 コンクリート下地 t=30 仕上 珪藻土 t=6.5	存置	下地 t=25 仕上 H75	撤去	下地 t=25 仕上	撤去 (一部撤去)	下地 LGS下地 19形・せっこうボード t=9.5 撤去 仕上 ロックウール吸音板 t=12 撤去	塩ビ製	撤去	2800 (2450下り天井)	床見切: SUS製W20 カーテンボックス: 木製 SOP塗 天井点検口 450角
改修後	保育室	+300	下地 鋼製床下地 仕上 発泡複層ビニル床シート t=2.8	下地 LGS下地 65・100形・せっこうボード t=12.5 撤去	下地 LGS下地 65・100形・せっこうボード t=12.5 撤去	下地 LGS下地 65・100形・せっこうボード t=12.5 撤去	下地 LGS下地 65・100形・せっこうボード t=12.5 撤去	下地 LGS下地 19形・せっこうボード t=12.5 撤去	下地 LGS下地 19形・せっこうボード t=12.5 撤去	塩ビ製	撤去	2800	カーテンボックス: 木製 SOP塗 天井点検口 450角
	調理配膳室	+300	下地 鋼製床下地 仕上 複層ビニル床シート t2 (防滑)	下地 LGS下地 65・100形・せっこうボード t=9.5 撤去	下地 LGS下地 65・100形・せっこうボード t=9.5 撤去	下地 LGS下地 65・100形・せっこうボード t=9.5 撤去	下地 LGS下地 65・100形・せっこうボード t=9.5 撤去	下地 LGS下地 19形 撤去	下地 LGS下地 19形 撤去	塩ビ製	撤去	2600	配膳収納: 天板メッシュ化粧板 天井点検口 450角
	事務室・相談室	+300	下地 鋼製床下地 仕上 ビニル巾木 t=2.8	下地 LGS下地 65・100形・せっこうボード t=12.5 撤去	下地 LGS下地 65・100形・せっこうボード t=12.5 撤去	下地 LGS下地 65・100形・せっこうボード t=12.5 撤去	下地 LGS下地 65・100形・せっこうボード t=12.5 撤去	下地 LGS下地 19形 撤去	下地 LGS下地 19形 撤去	塩ビ製	撤去	2600	天井点検口 450角
	物置	+300	下地 鋼製床下地 仕上 複層ビニル床シート t=2	下地 LGS下地 65・100形・せっこうボード t=12.5 撤去	下地 LGS下地 65・100形・せっこうボード t=12.5 撤去	下地 LGS下地 65・100形・せっこうボード t=12.5 撤去	下地 LGS下地 65・100形・せっこうボード t=12.5 撤去	下地 LGS下地 19形 撤去	下地 LGS下地 19形 撤去	塩ビ製	撤去	2600	棚: 付合板 天井点検口 450角
	幼児トイレ	+300	下地 鋼製床下地 仕上 複層ビニル床シート t2 (防滑)	下地 LGS下地 65・100形・耐水ベニヤ t=9 撤去	下地 LGS下地 65・100形・耐水ベニヤ t=9 撤去	下地 LGS下地 65・100形・耐水ベニヤ t=9 撤去	下地 LGS下地 65・100形・耐水ベニヤ t=9 撤去	下地 LGS下地 19形 撤去	下地 LGS下地 19形 撤去	塩ビ製	撤去	2600	仕切: トイレブース ライニング天板: ポストフォーム t=26 汚流シ上棚板: 集成材 t=25 SOP塗
	職員トイレ	+300	下地 鋼製床下地 仕上 複層ビニル床シート t2 (防滑)	下地 LGS下地 65・100形・せっこうボード t=9.5 撤去	下地 LGS下地 65・100形・せっこうボード t=9.5 撤去	下地 LGS下地 65・100形・せっこうボード t=9.5 撤去	下地 LGS下地 65・100形・せっこうボード t=9.5 撤去	下地 LGS下地 19形 撤去	下地 LGS下地 19形 撤去	塩ビ製	撤去	2600	

特記事項
 ・撤去に伴う補修範囲
 ・撤去に際してはコンクリートカッターを使用のこと。撤去に伴い鉄筋の露出のある箇所は、防錆処理の上樹脂モルタル塗とする。
 ・特記なき限り、改修後は新設とする。

注記	凡例
1) 表記なきレベルはFL±0とする。	平せっこうボード t=12.5 不燃 NM-8619 不燃耐水ボード t=12.5 NM-9345
2) ビニル床シートは接着工法とする。	化粧吸音せっこうボード: NM-0879 化粧シート NM-2155
3) メラミン不燃化粧板仕上はシール充填工法 (w3・抗菌・防カビシリコン打ち) とする。(シールは化粧板メーカーの指定材料とする)	ケイ酸カルシウム板: NM-8578
4) シーディング石膏ボードは乾式壁目地処理工法とする。	ビニルクロス: 不燃とする
5) 床下点検口は (450°) とし、SUS枠製・表面同材仕上げとする。	塗装: 不燃とする
6) 天井点検口は (450°) とし、アルミ枠・同材仕上げとする。	
7) 天井廻り縁は塩ビ製 (コ型) とする。	
8) 壁面LGS下地は基本的に周囲壁面部・間仕切り仕切部 (65または45x40形) とする。	
9) 天井LGS下地は (19形) とする。	
10) 配管バックは基本的にLGS下地組とする。	

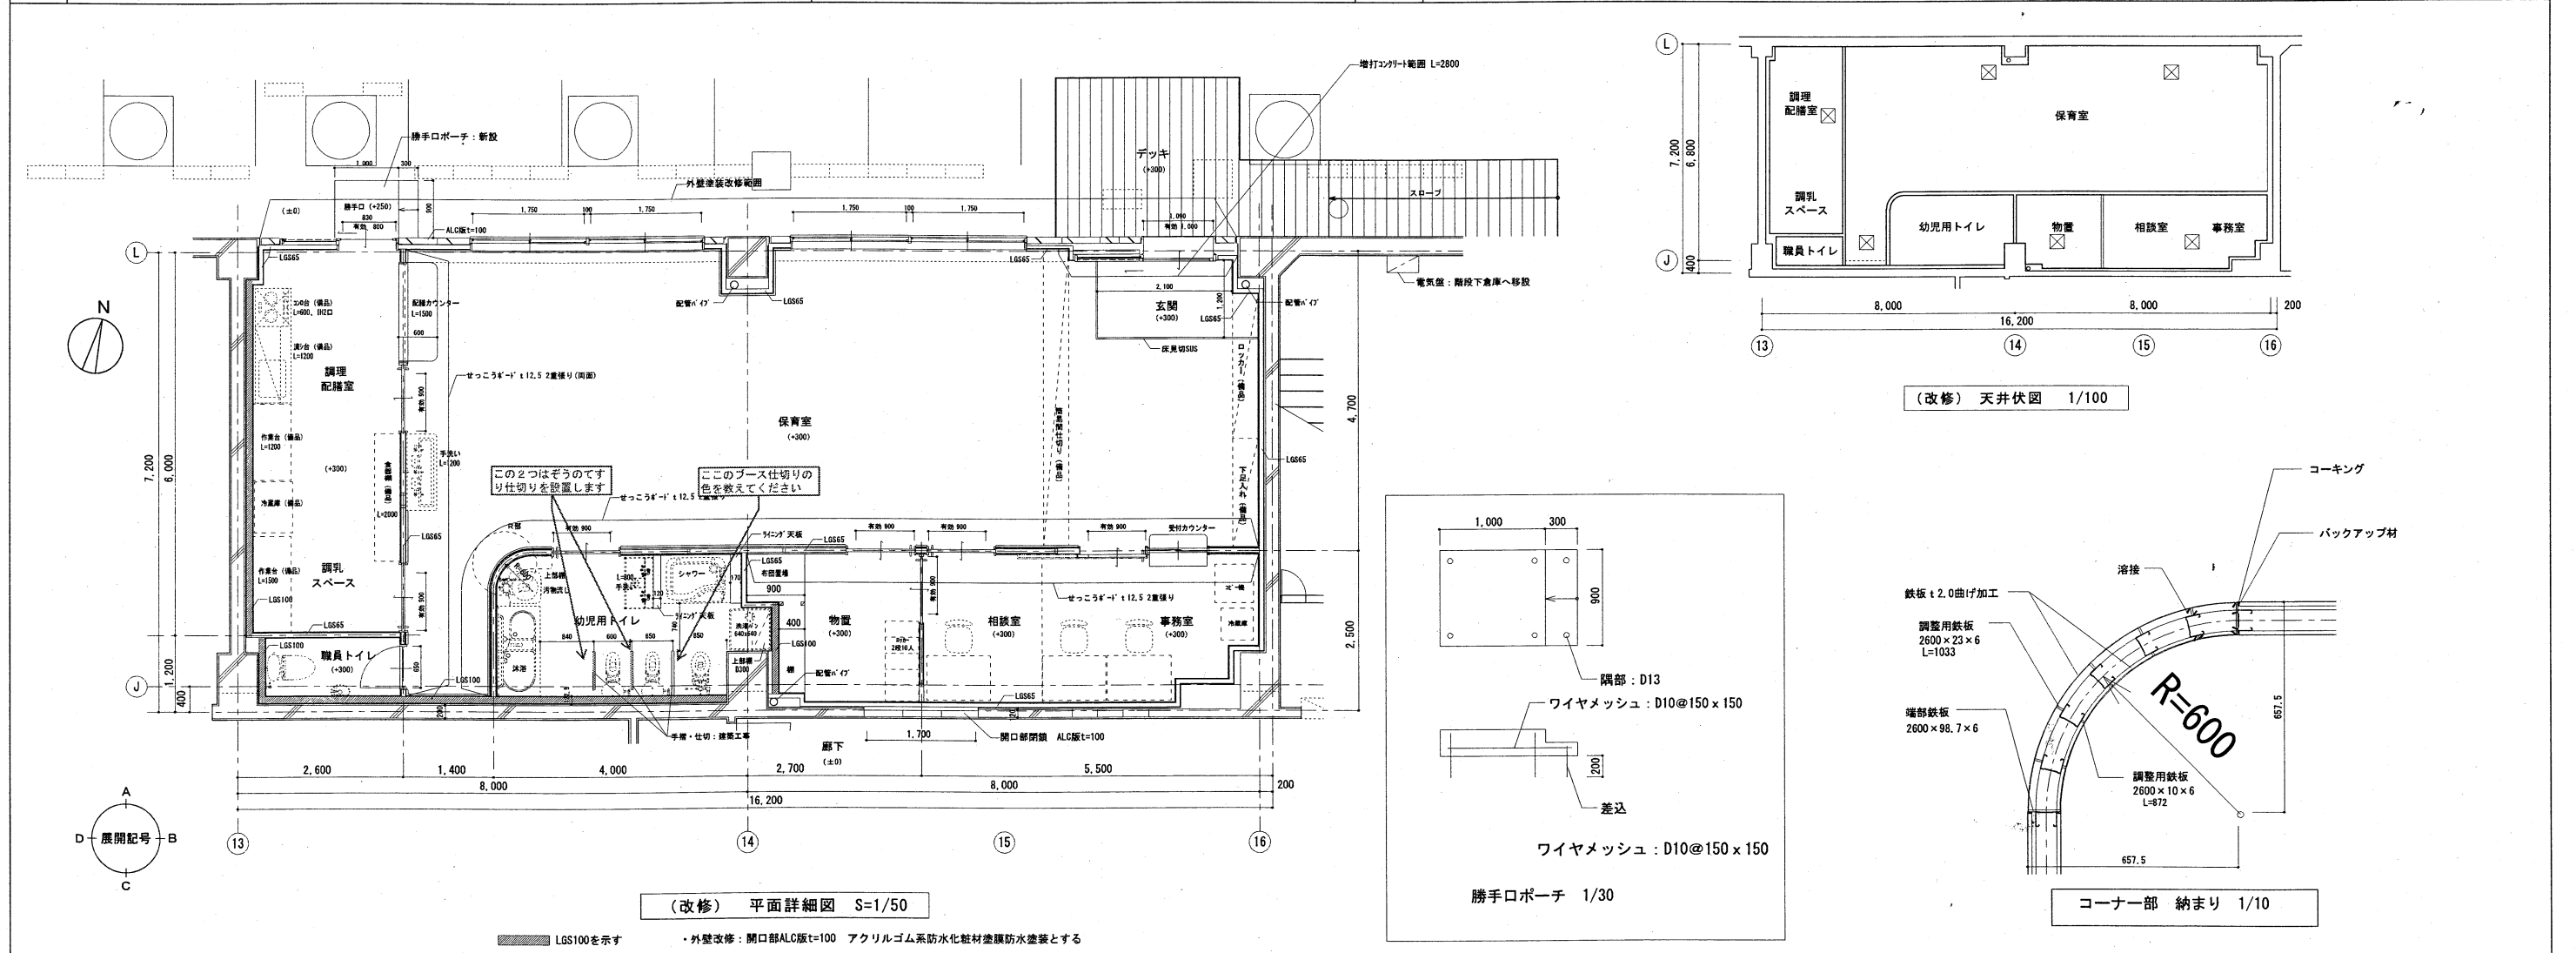

特記事項	豊中市医療保健センター本館各所改修工事 及び 豊中市北部一時保育事業施設等改修工事	1/50 1/100
------	---	---------------