


(参考様式3) 参考図面

計画の名称	豊中市における安心・安全な下水道整備計画（その2）（重点計画）（防災・安全）		
計画の期間	令和5年度 ～ 令和9年度（5年間）	交付対象	豊中市

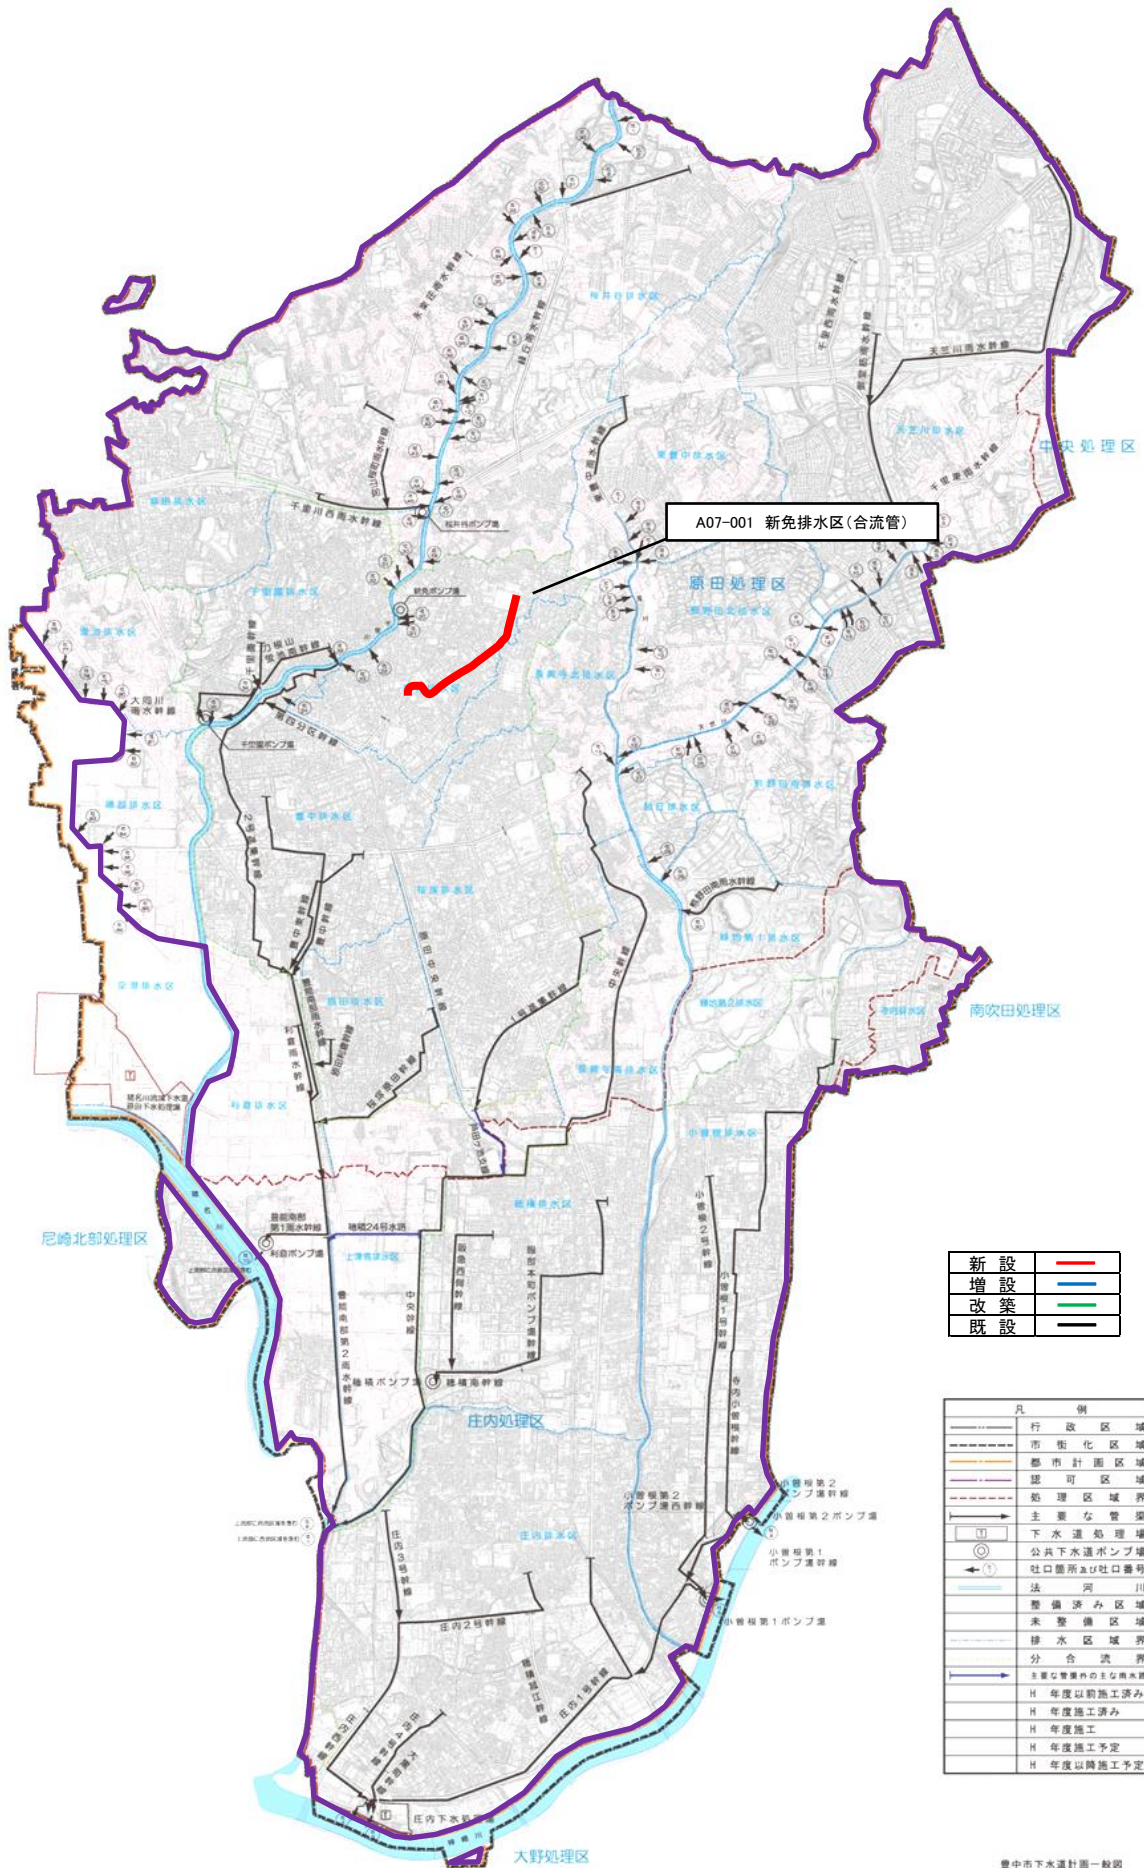

A07-001 新免排水区(合流管)

新設	—
増設	—
改築	—
既設	—

凡 例	
—	行政区域
—	市街化区域
—	都市計画区域
—	認可区域
—	処理区域界
—	主要な管渠
—	下水道処理場
—	公共下水道ポンプ場
—	社口番号及び社口番号
—	法 河 川
—	整備済み区域
—	未整備区域
—	排水区域界
—	分 合 流 界
—	主要な管渠内の主な雨水幹線
—	H 年度以前施工済み
—	H 年度施工済み
—	H 年度施工予定
—	H 年度以前施工予定

豊中市下水道計画一般図
(合流式・分渠式雨水)

下水道法による事業計画区域