
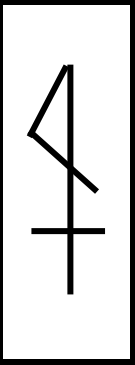


件名

令和2年度水道配水管敷設工事(No.10大黒町1丁目)

場所

豊中市大黒町1丁目地内

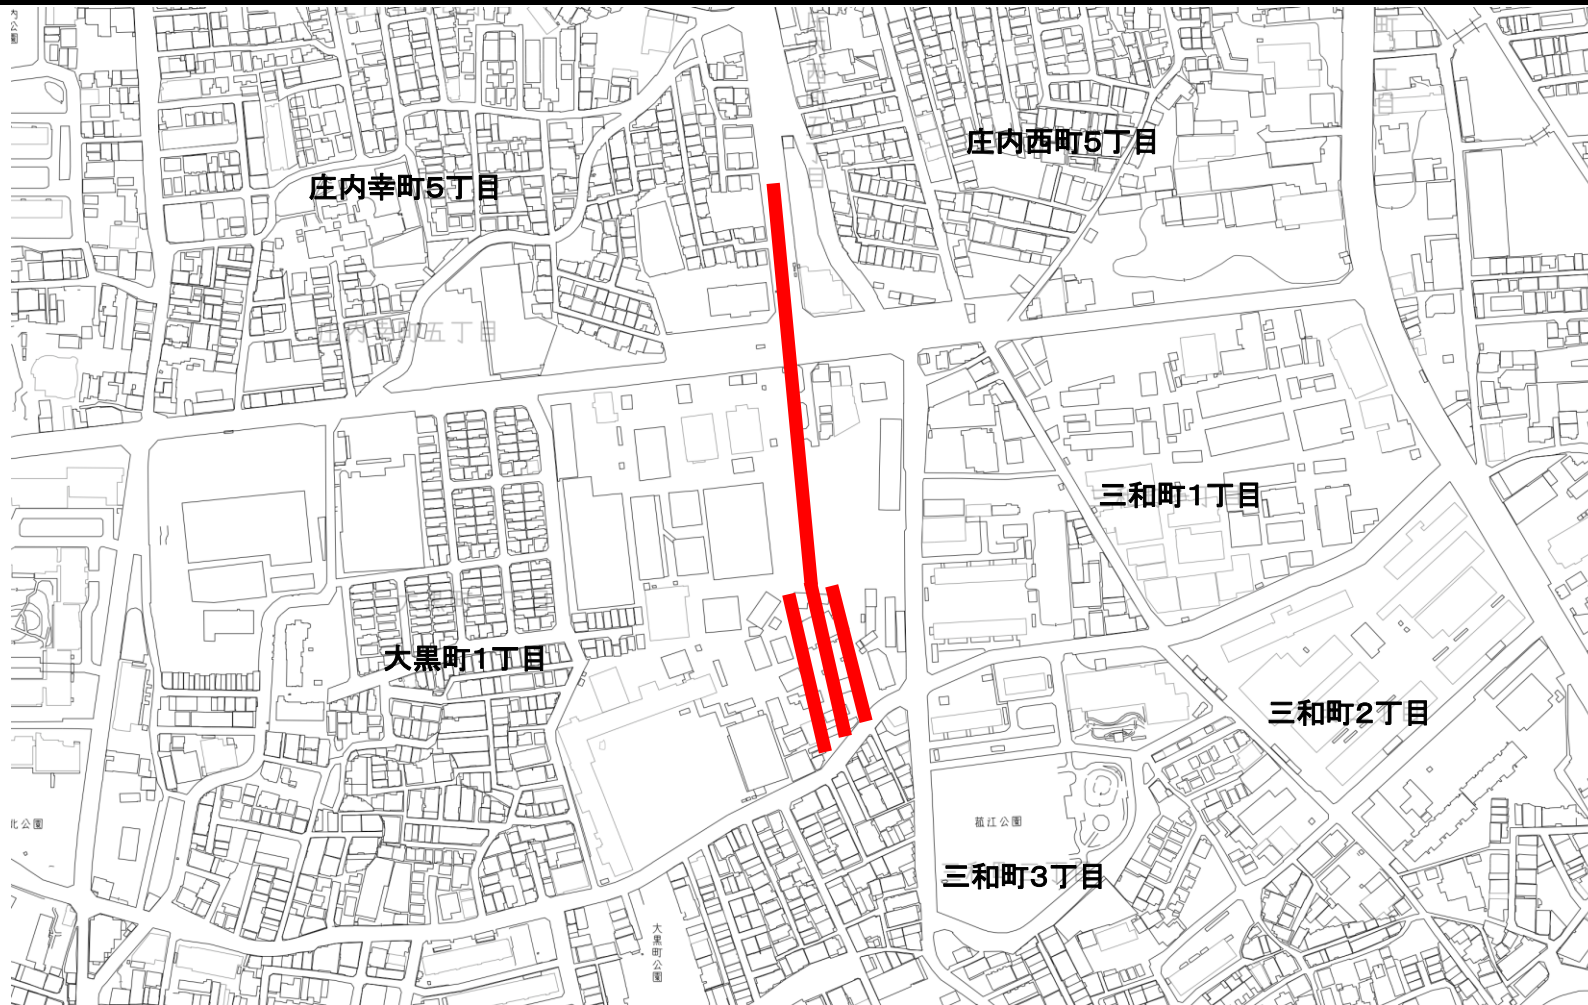

凡例	
	施工箇所