


件名

令和2年度庄内下水処理場
水処理棟改修工事


場所

豊中市大島町3丁目地内

豊中市庄内下水処理場一般平面図

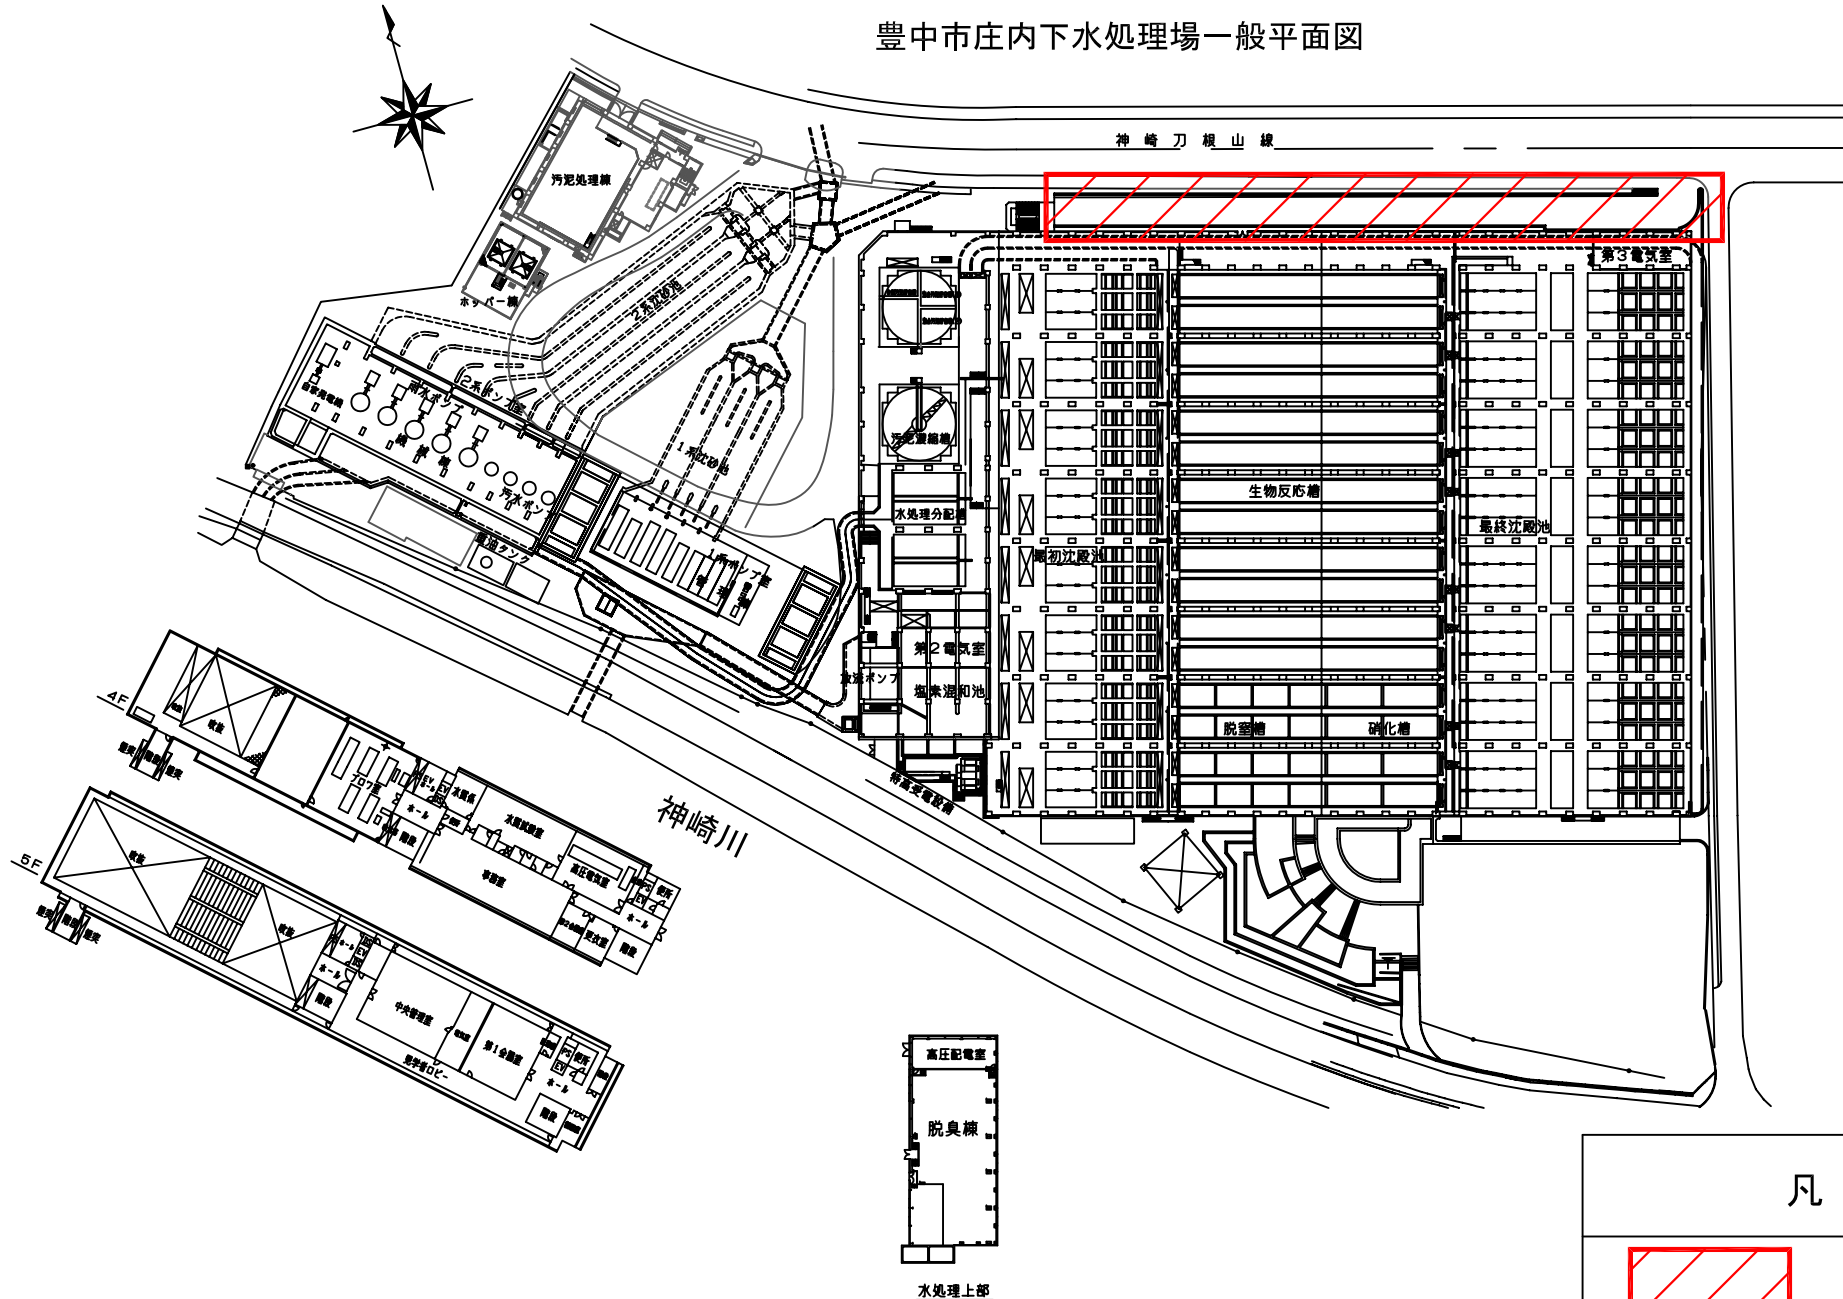

凡 例

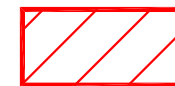

施工箇所