


件名

令和2年度水道配水管敷設工事(No.2新千里南町1丁目)

場所

豊中市新千里南町1丁目地内

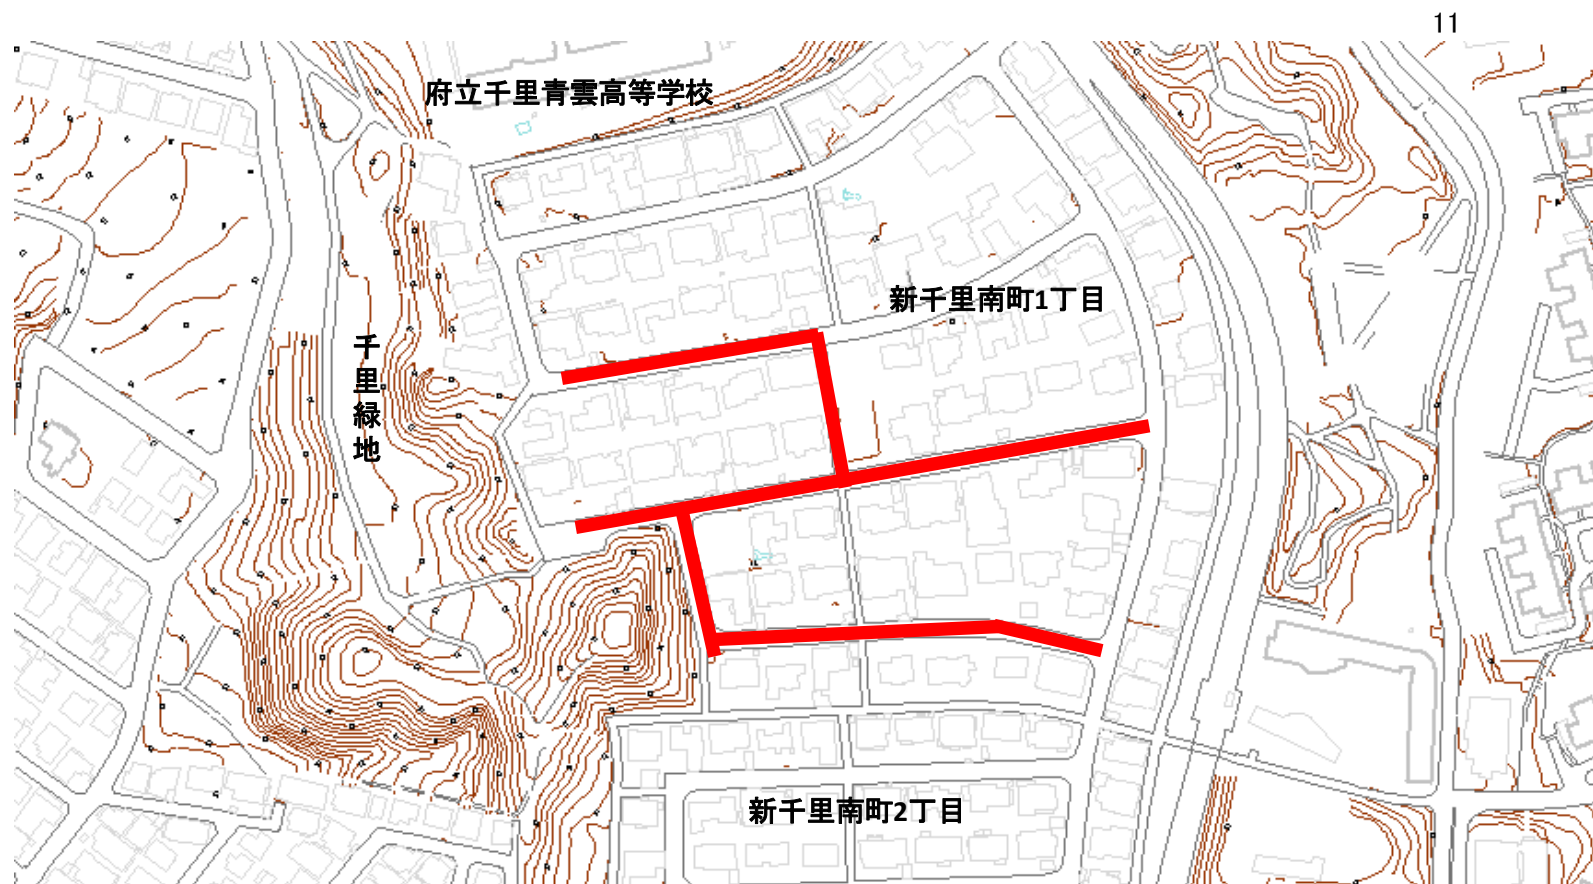

凡例



施工箇所