
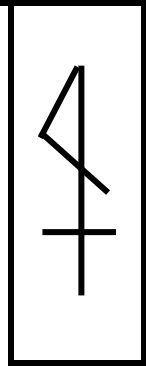


件名

令和2年度水道配水管敷設工事(No.6南桜塚1丁目外)

場所

豊中市南桜塚1丁目地内外

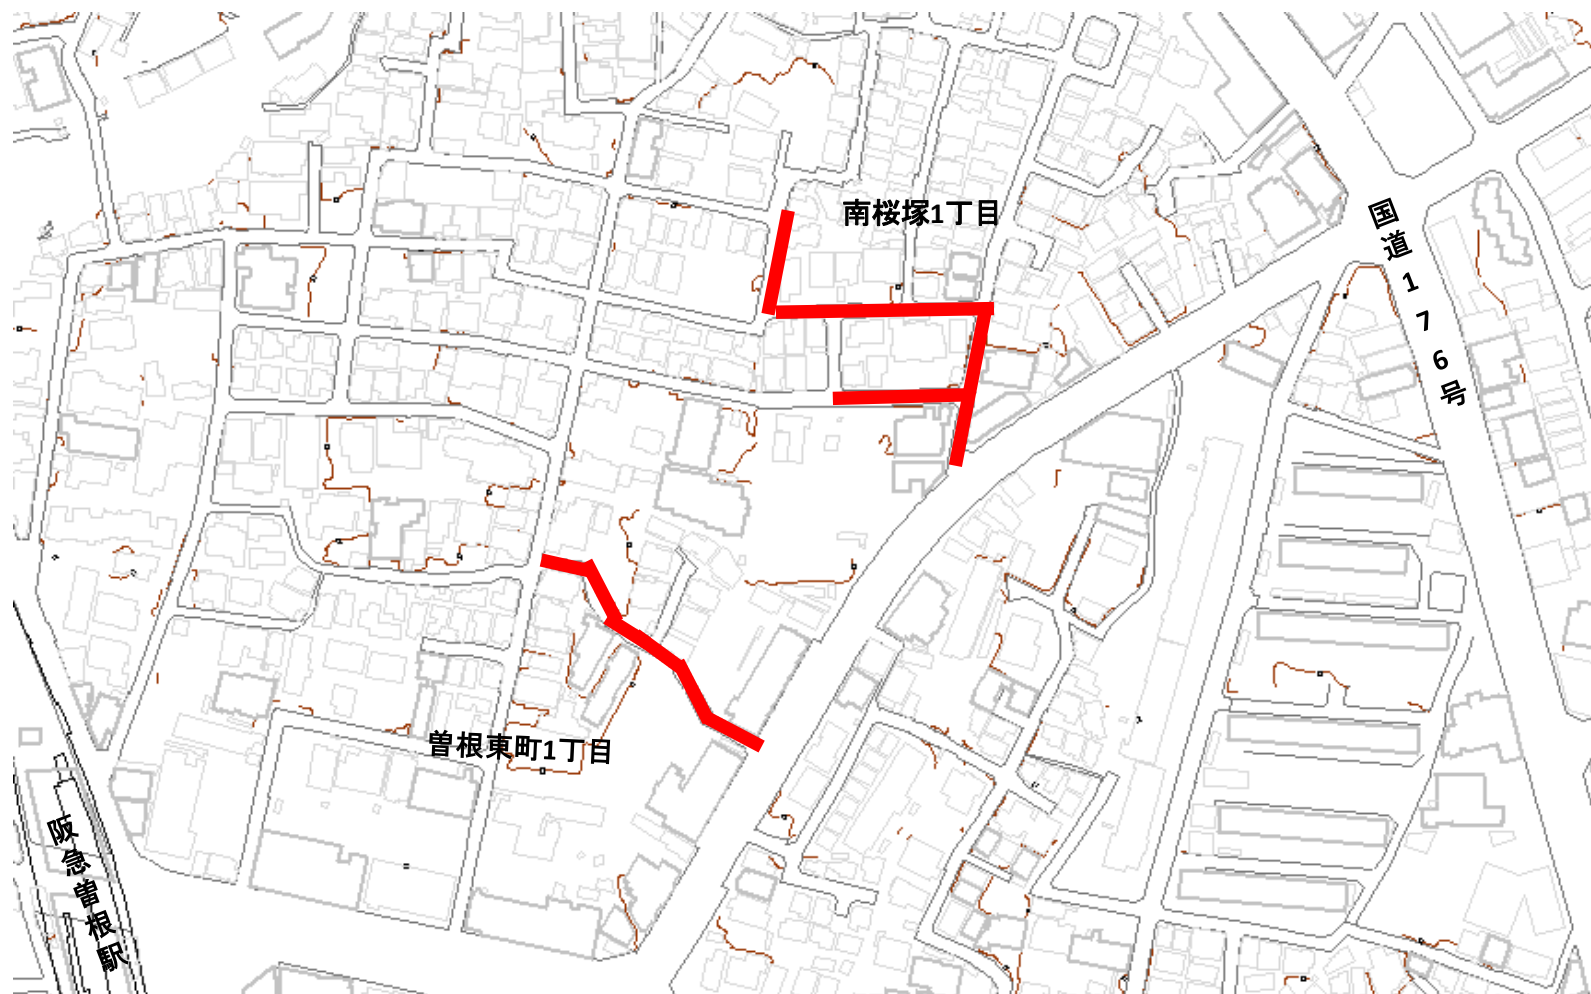

凡例



施工箇所