
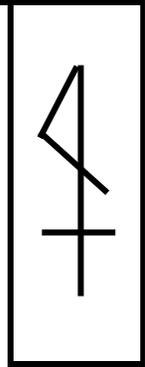


件名

令和2年度水道配水管敷設工事(No.601宮山町2丁目外)

場所

豊中市宮山町2丁目地内外

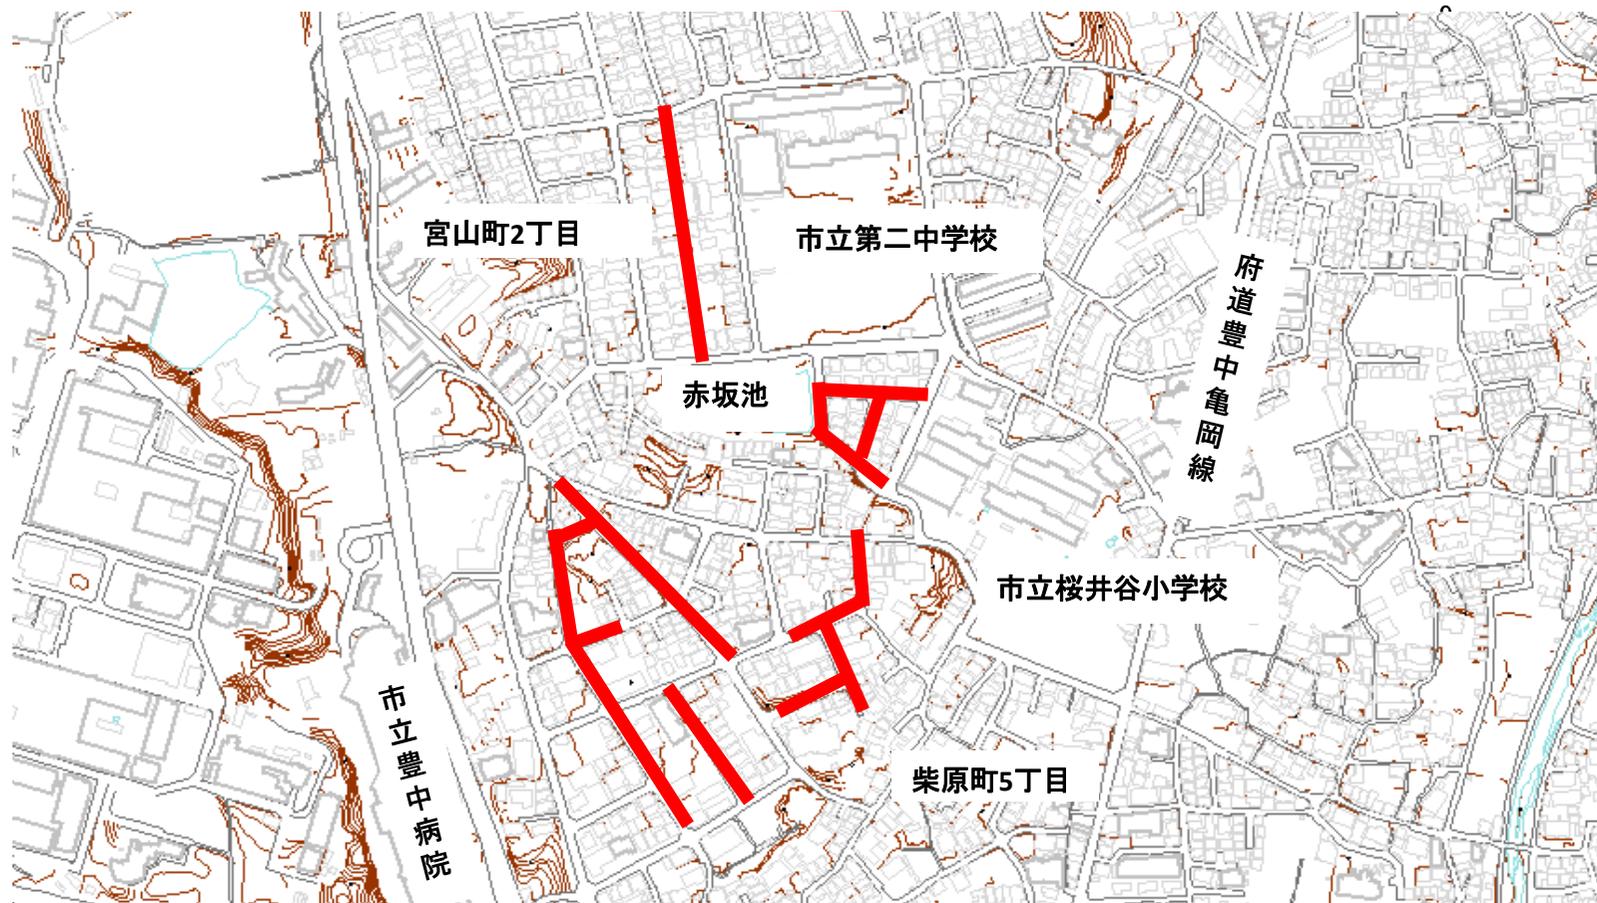

凡例



施工箇所