


件名

令和3年度庄内下水処理場
2系雨水ポンプ電気設備更新工事

場所

豊中市大島町3丁目地内

豊中市庄内下水処理場一般平面図

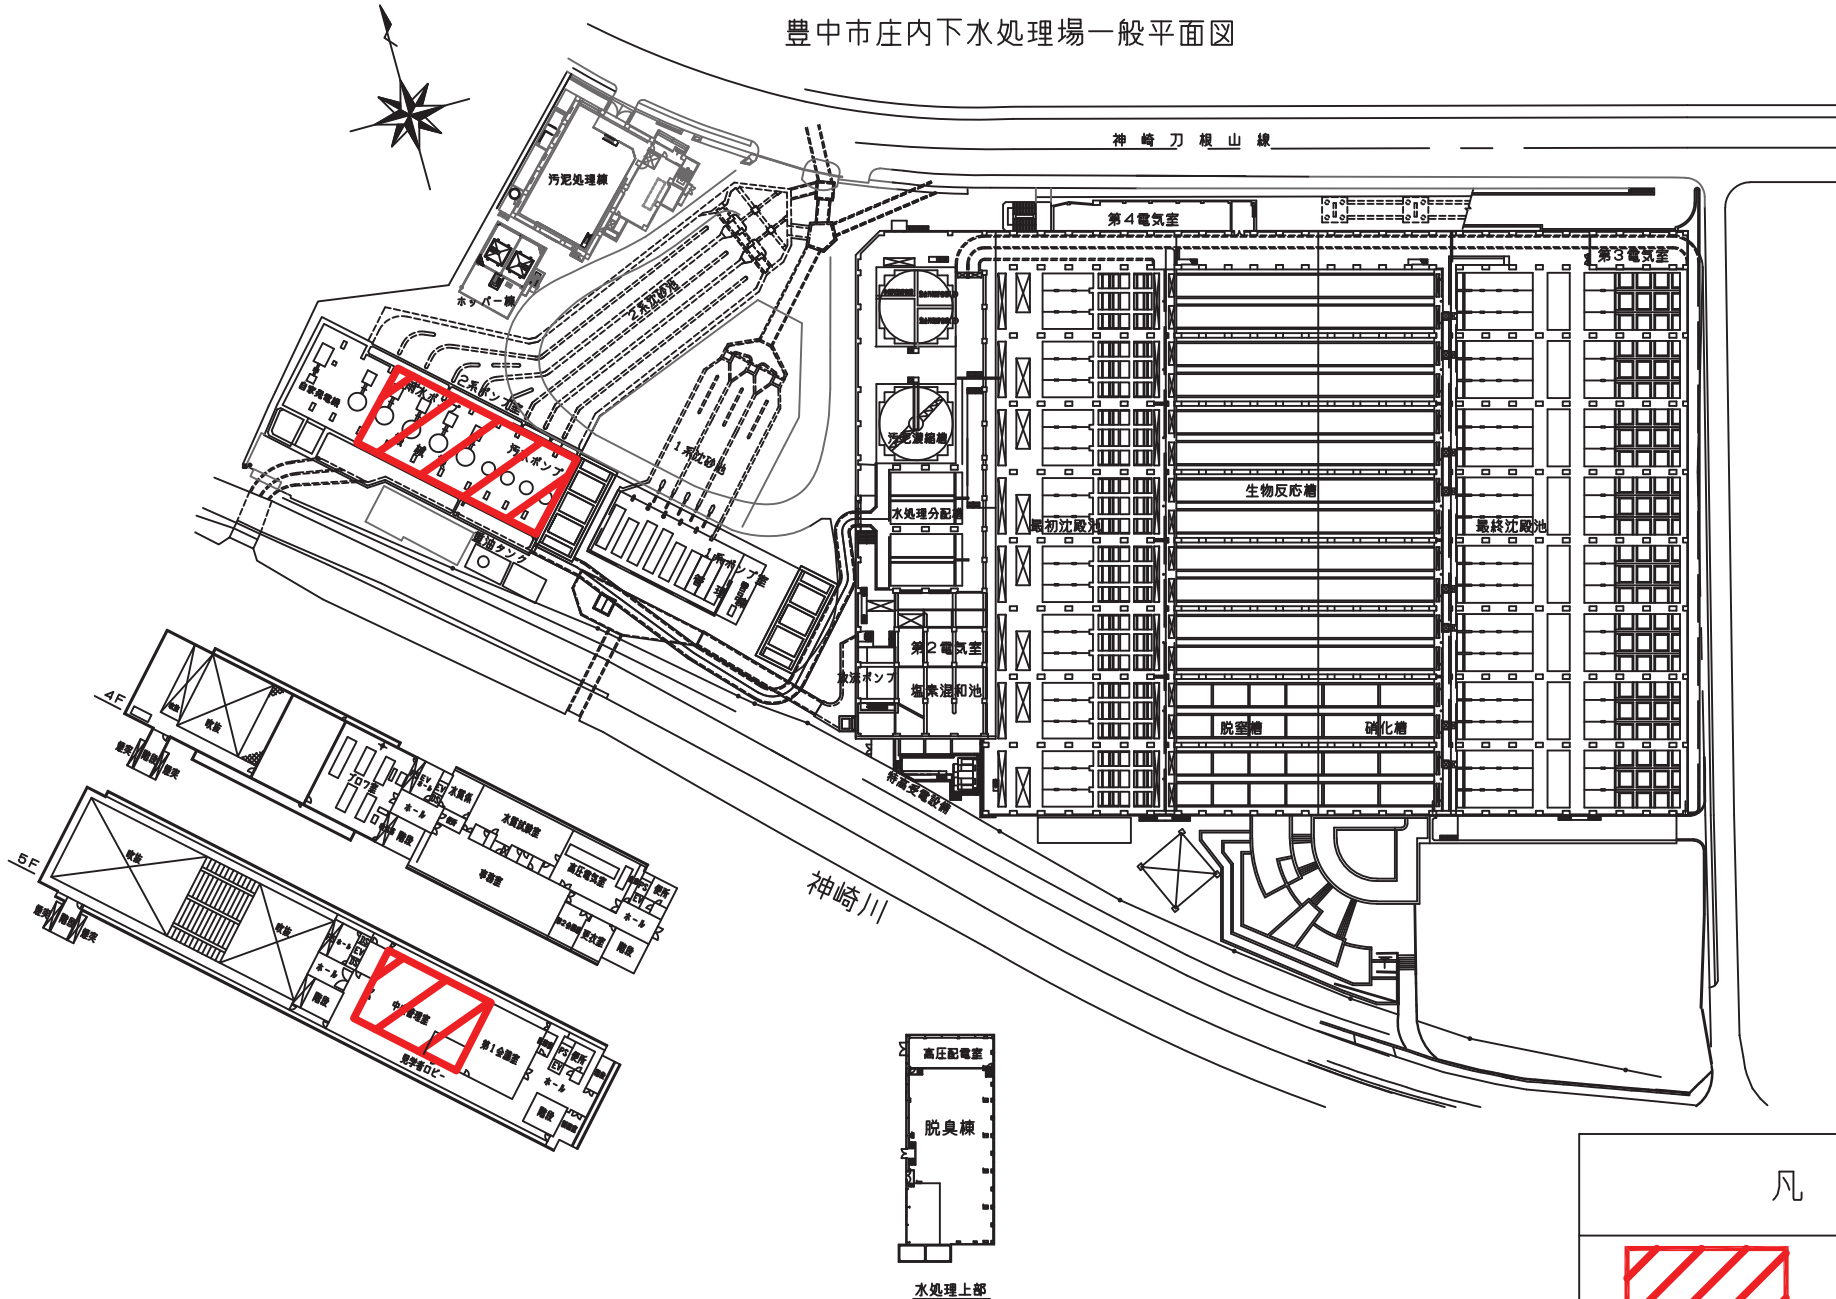

凡 例



施工箇所