



件名	豊中市役所議会棟外装及び外構改修工事	場所	豊中市中桜塚3丁目1番1号
----	--------------------	----	---------------

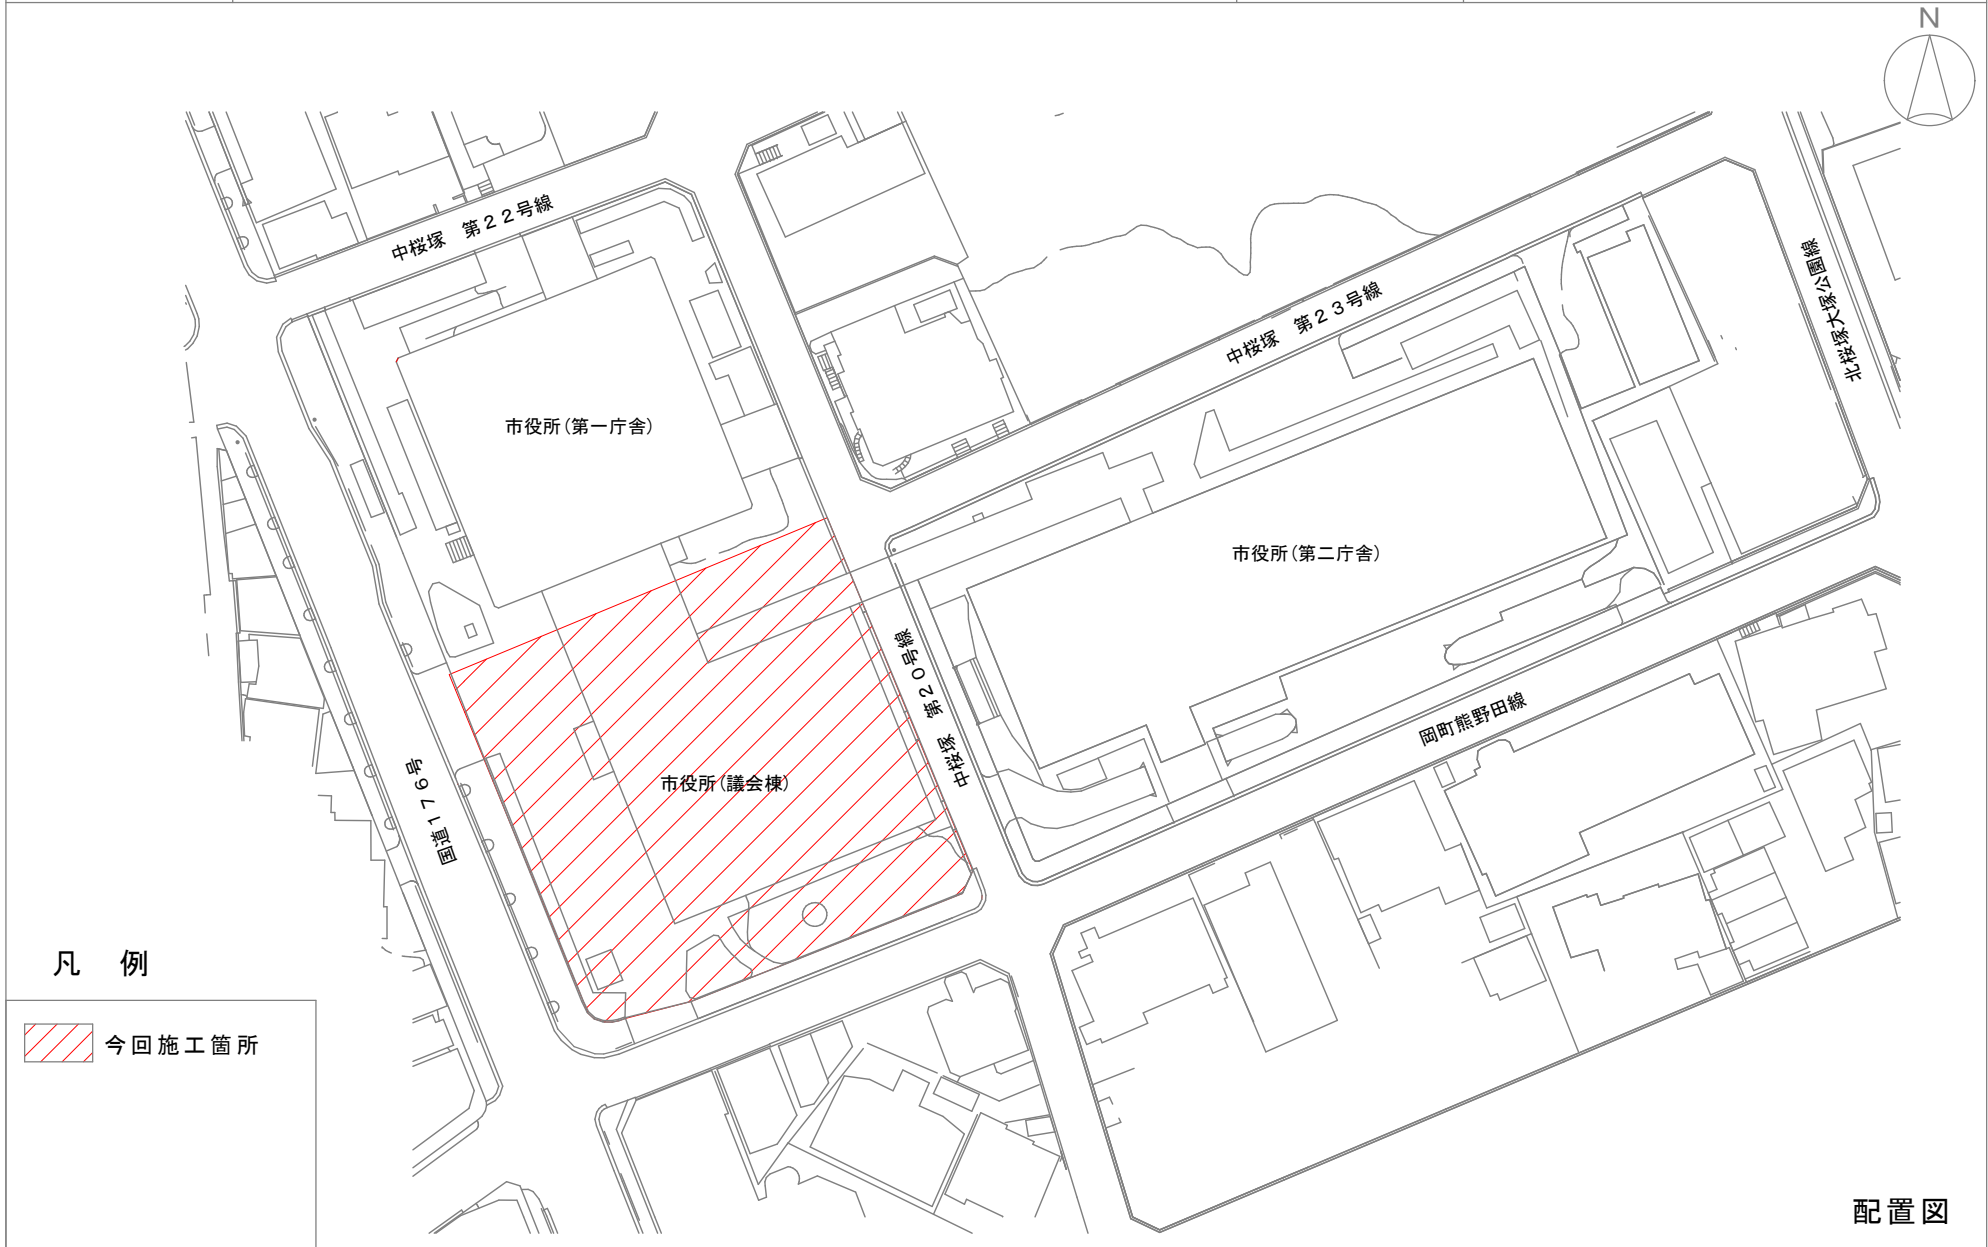

凡例


 今回施工箇所

配置図