


件名


市立豊中病院空調設備改修工事

場所

豊中市柴原町4丁目14番1号

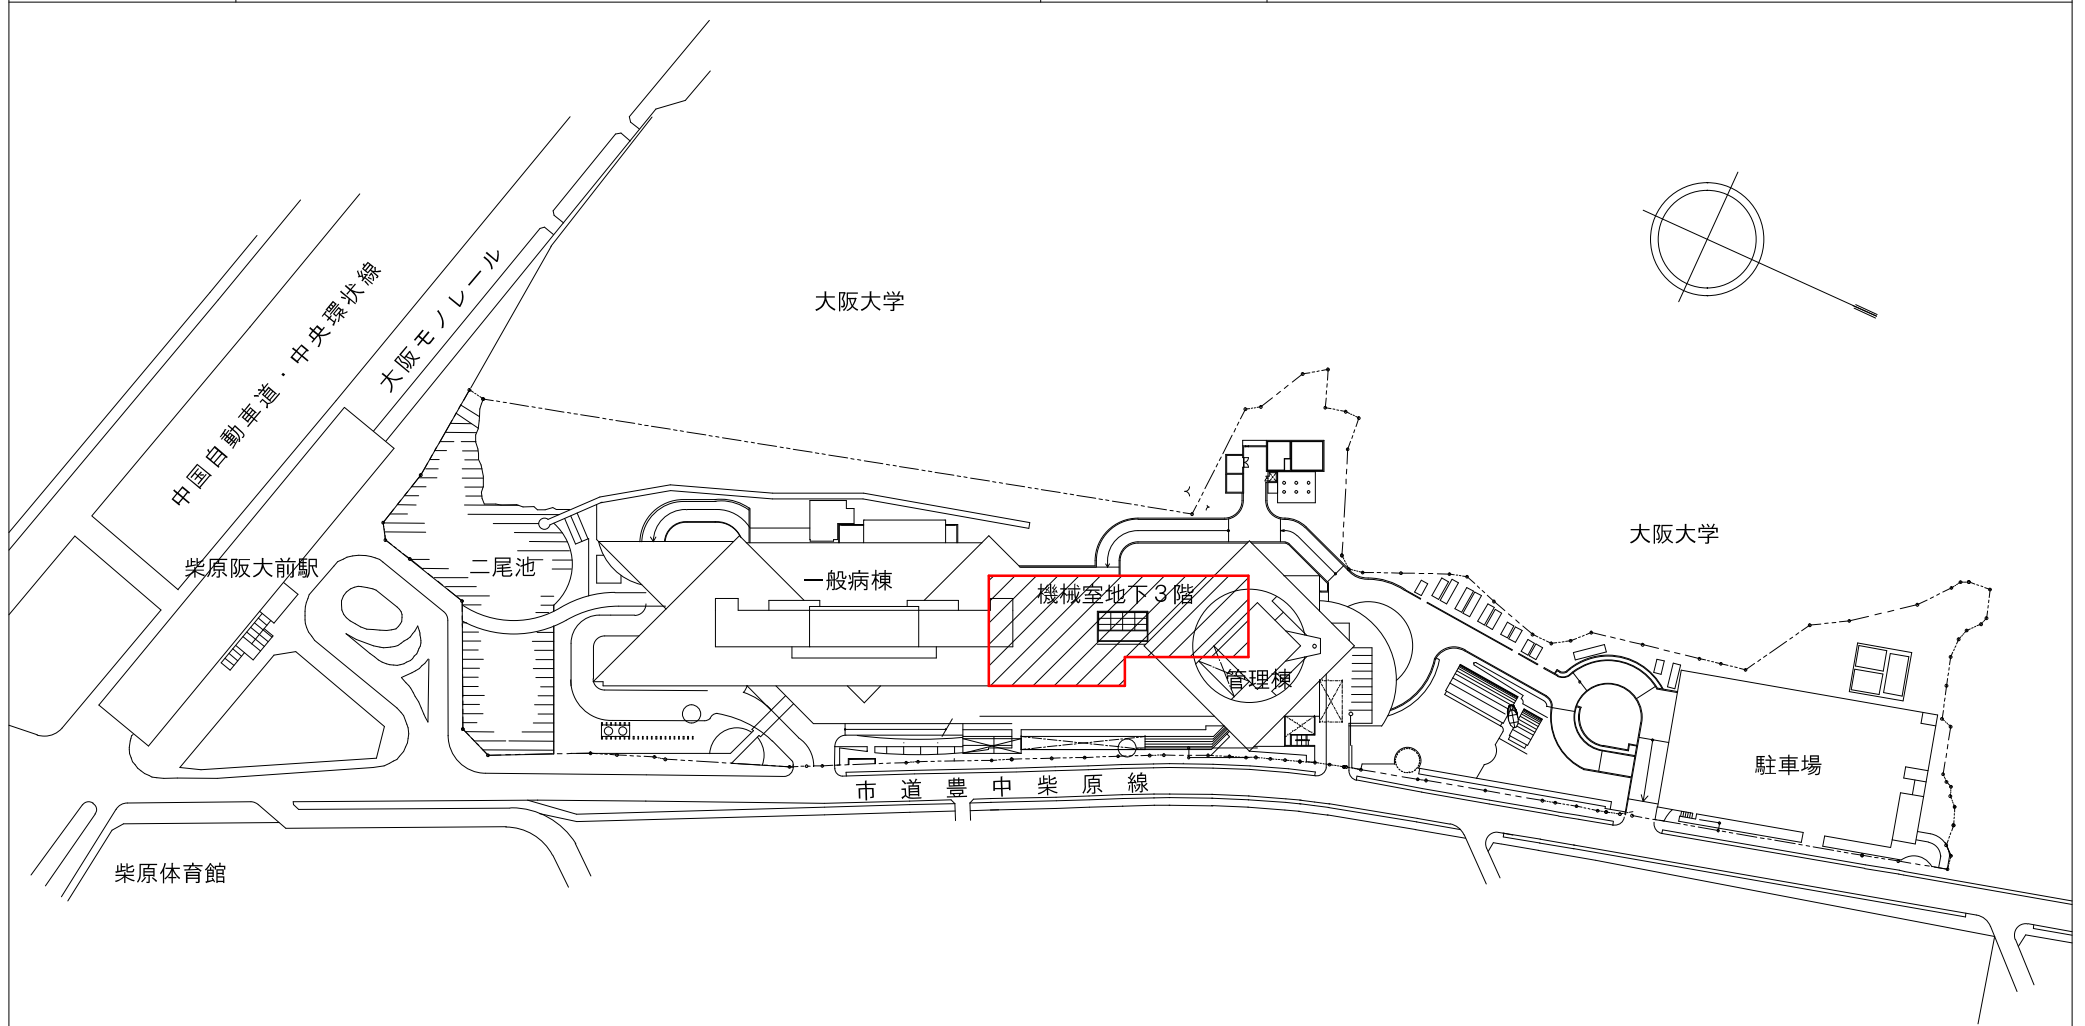

凡例

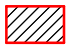 今回施工箇所

配置図