


件名

令和3年度穂積ポンプ場
雨水ポンプ設備更新工事

場所

豊中市穂積2丁目地内

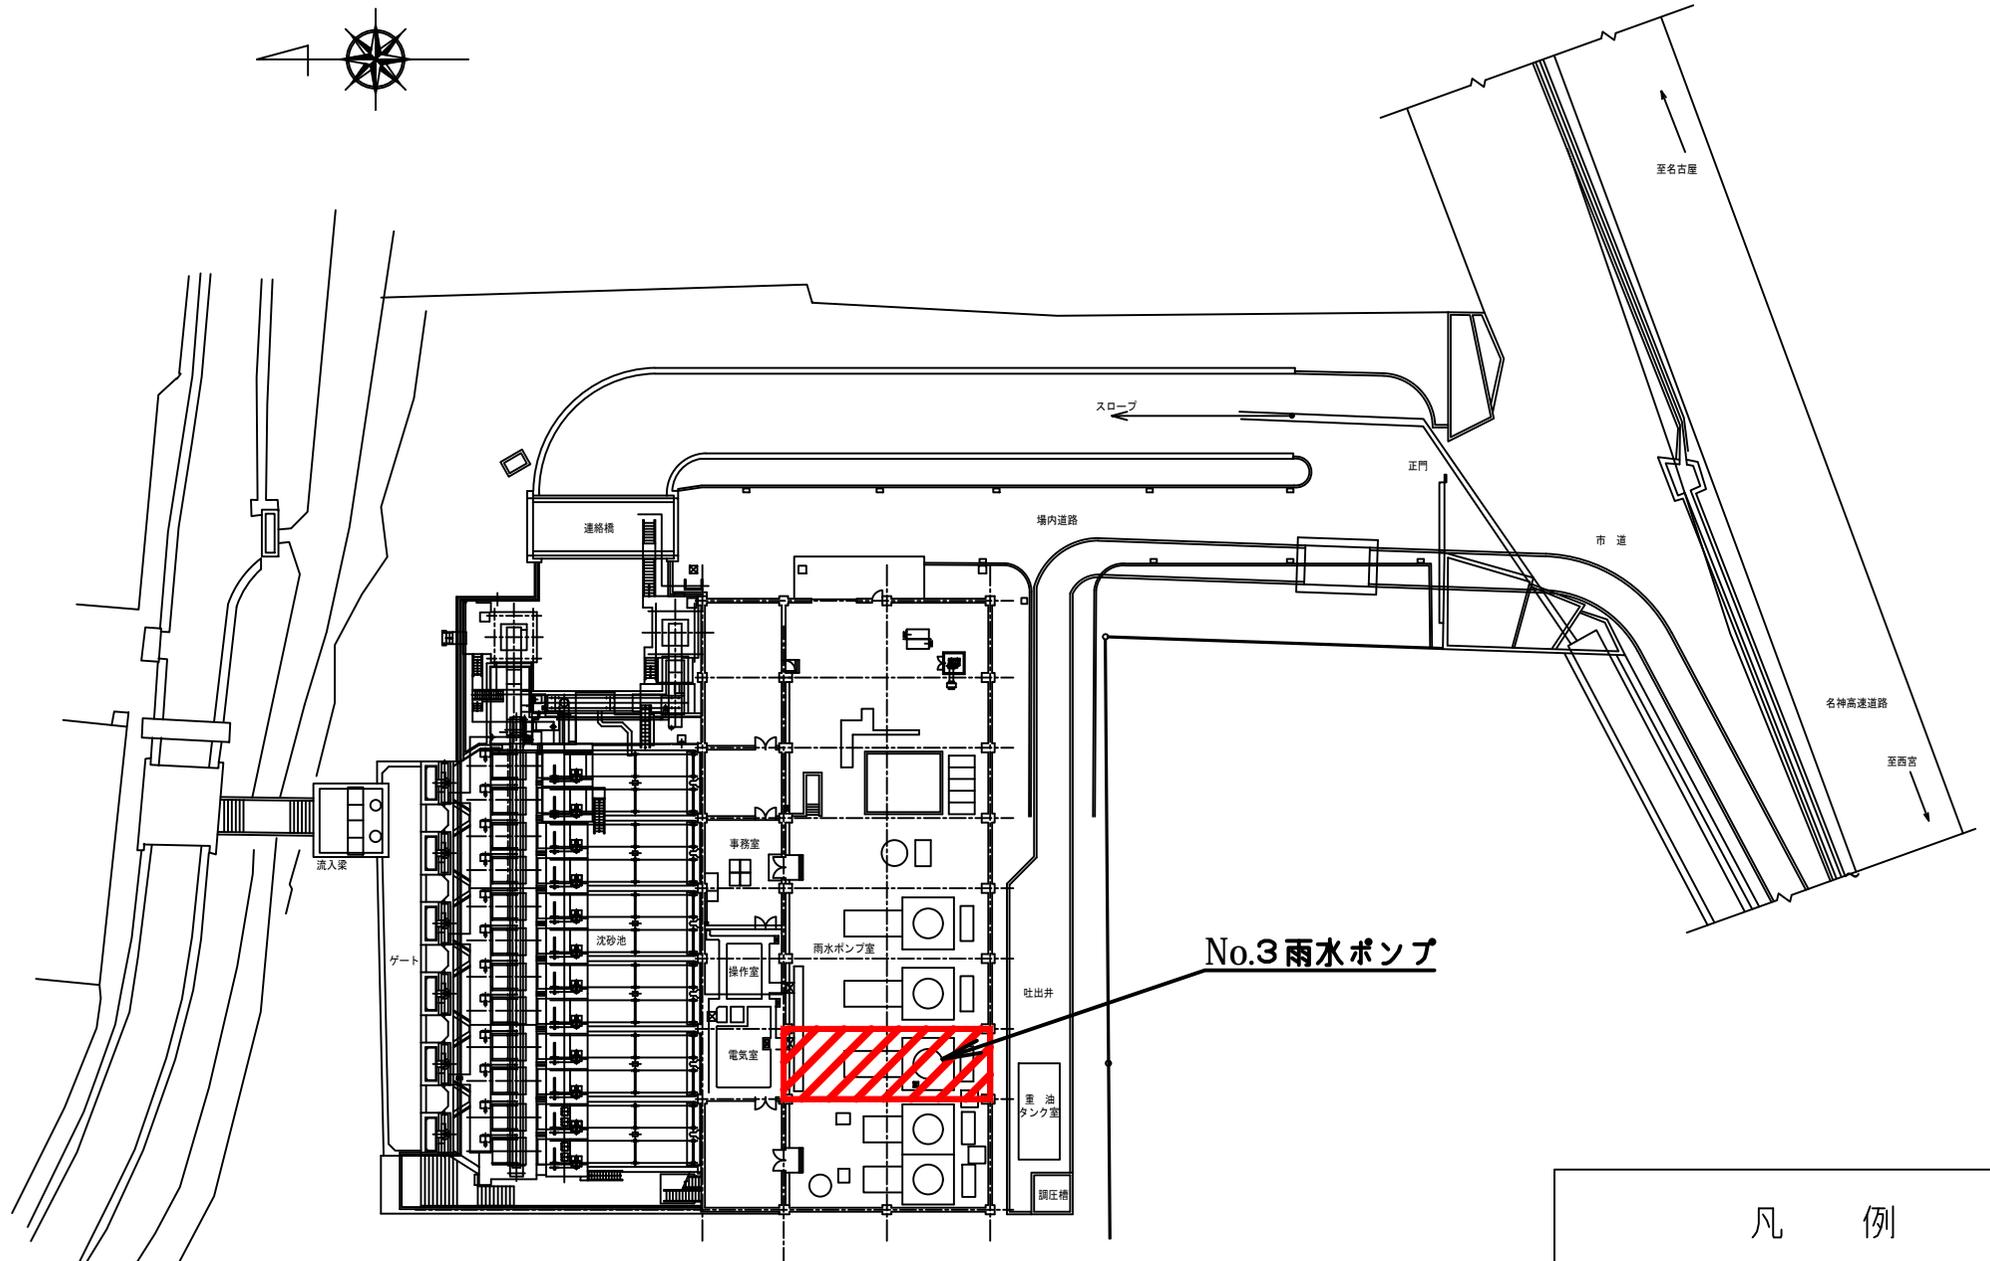

穂積ポンプ場一般平面図

凡例



施工箇所