件　名	令和3年度水道配水管敷設工事（№605豊南町西3丁目外）	場 所	豊中市豊南町西3丁目地内外

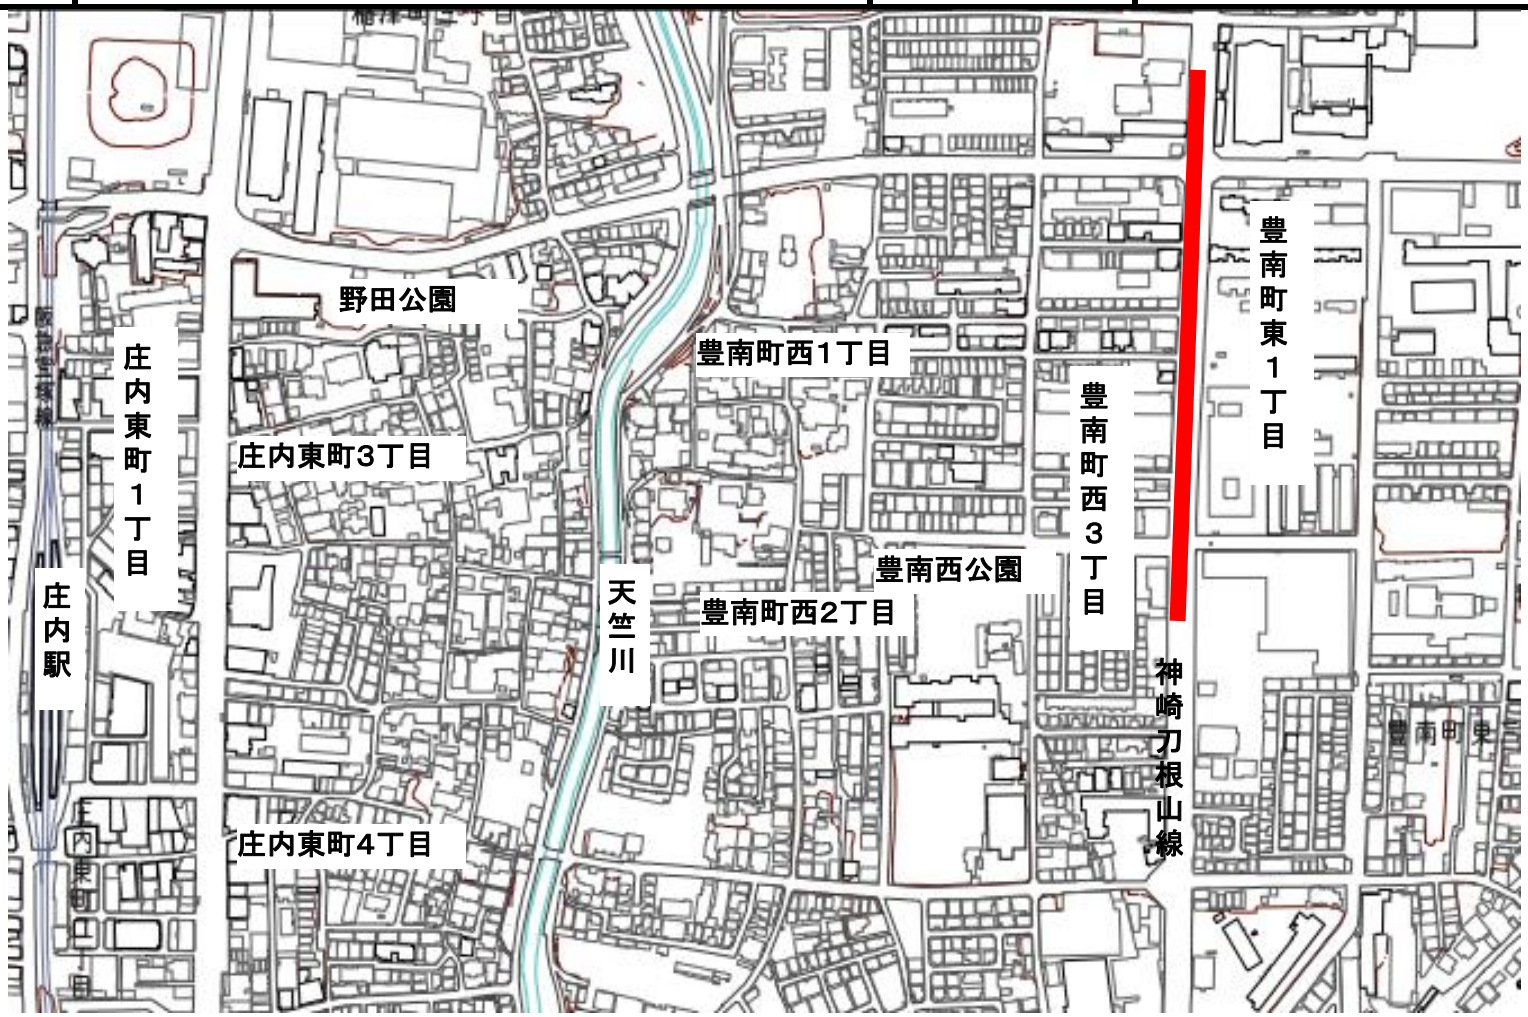

凡　　例	
	施 工 箇 所