


件名

令和5年度導水管水管橋改良工事

場所

伊丹市下河原2丁目地内外

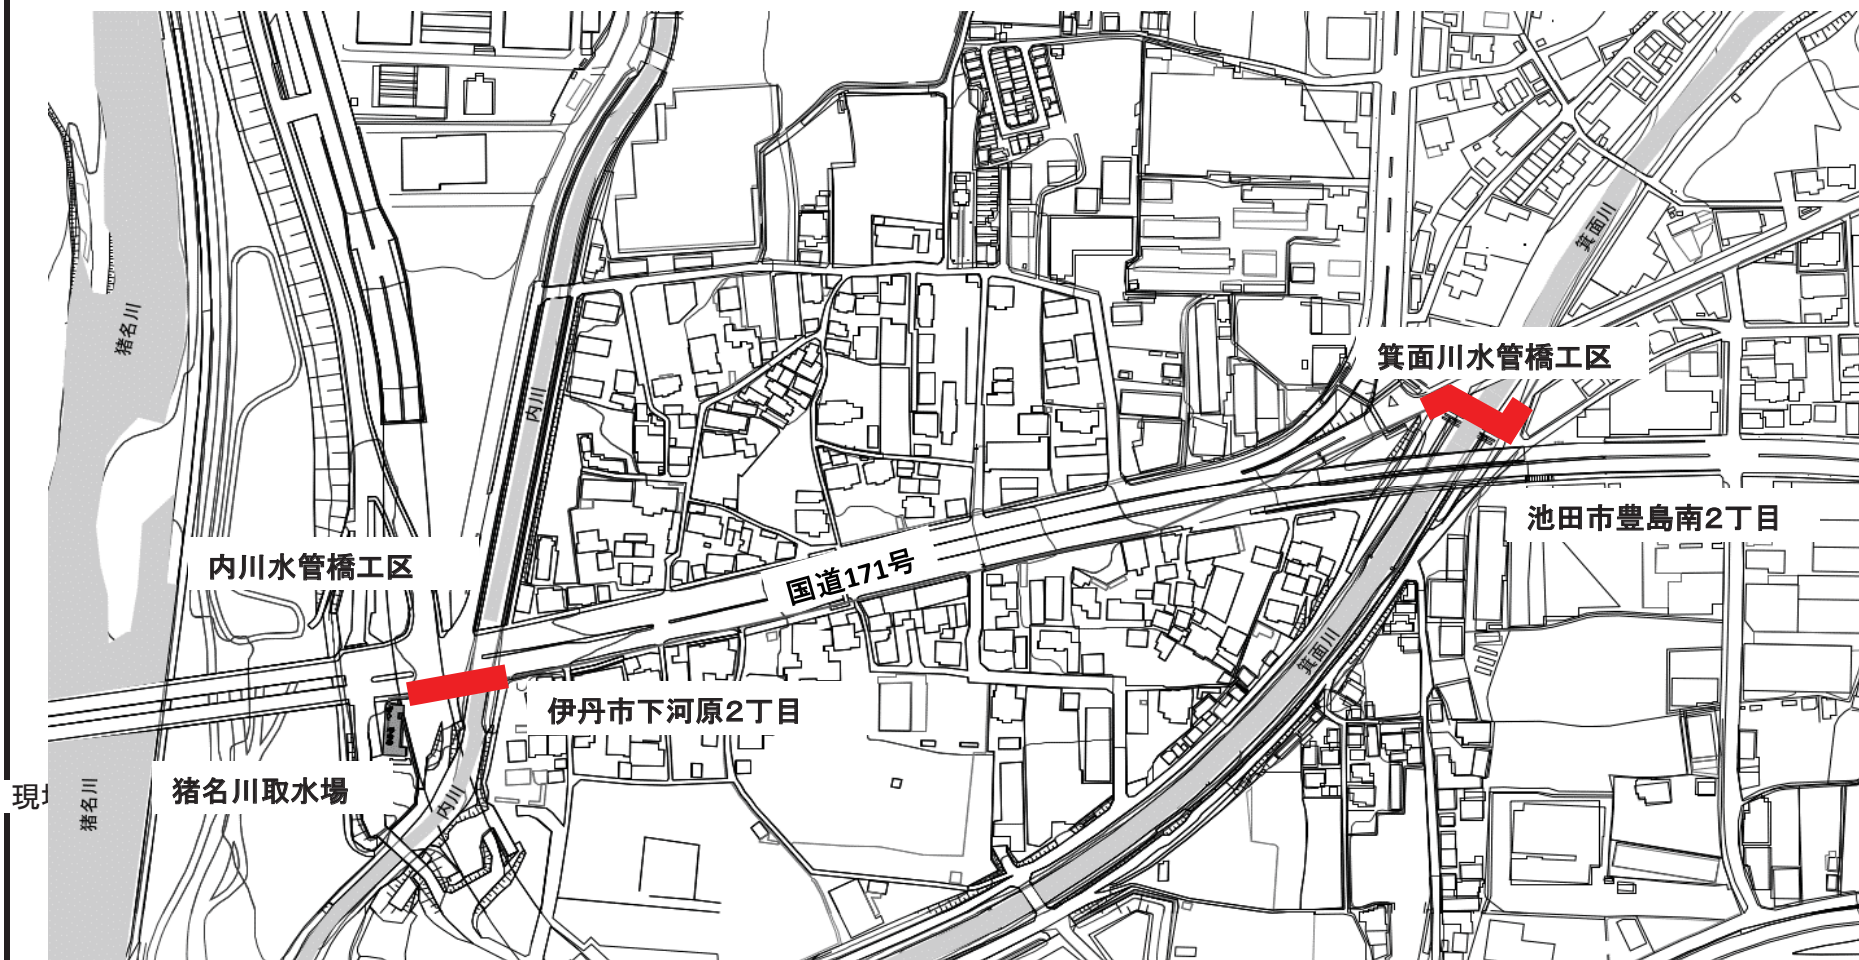

凡例



施工箇所