


件名

なつめ橋外改修工事

場所

豊中市 新千里西町1丁目地内

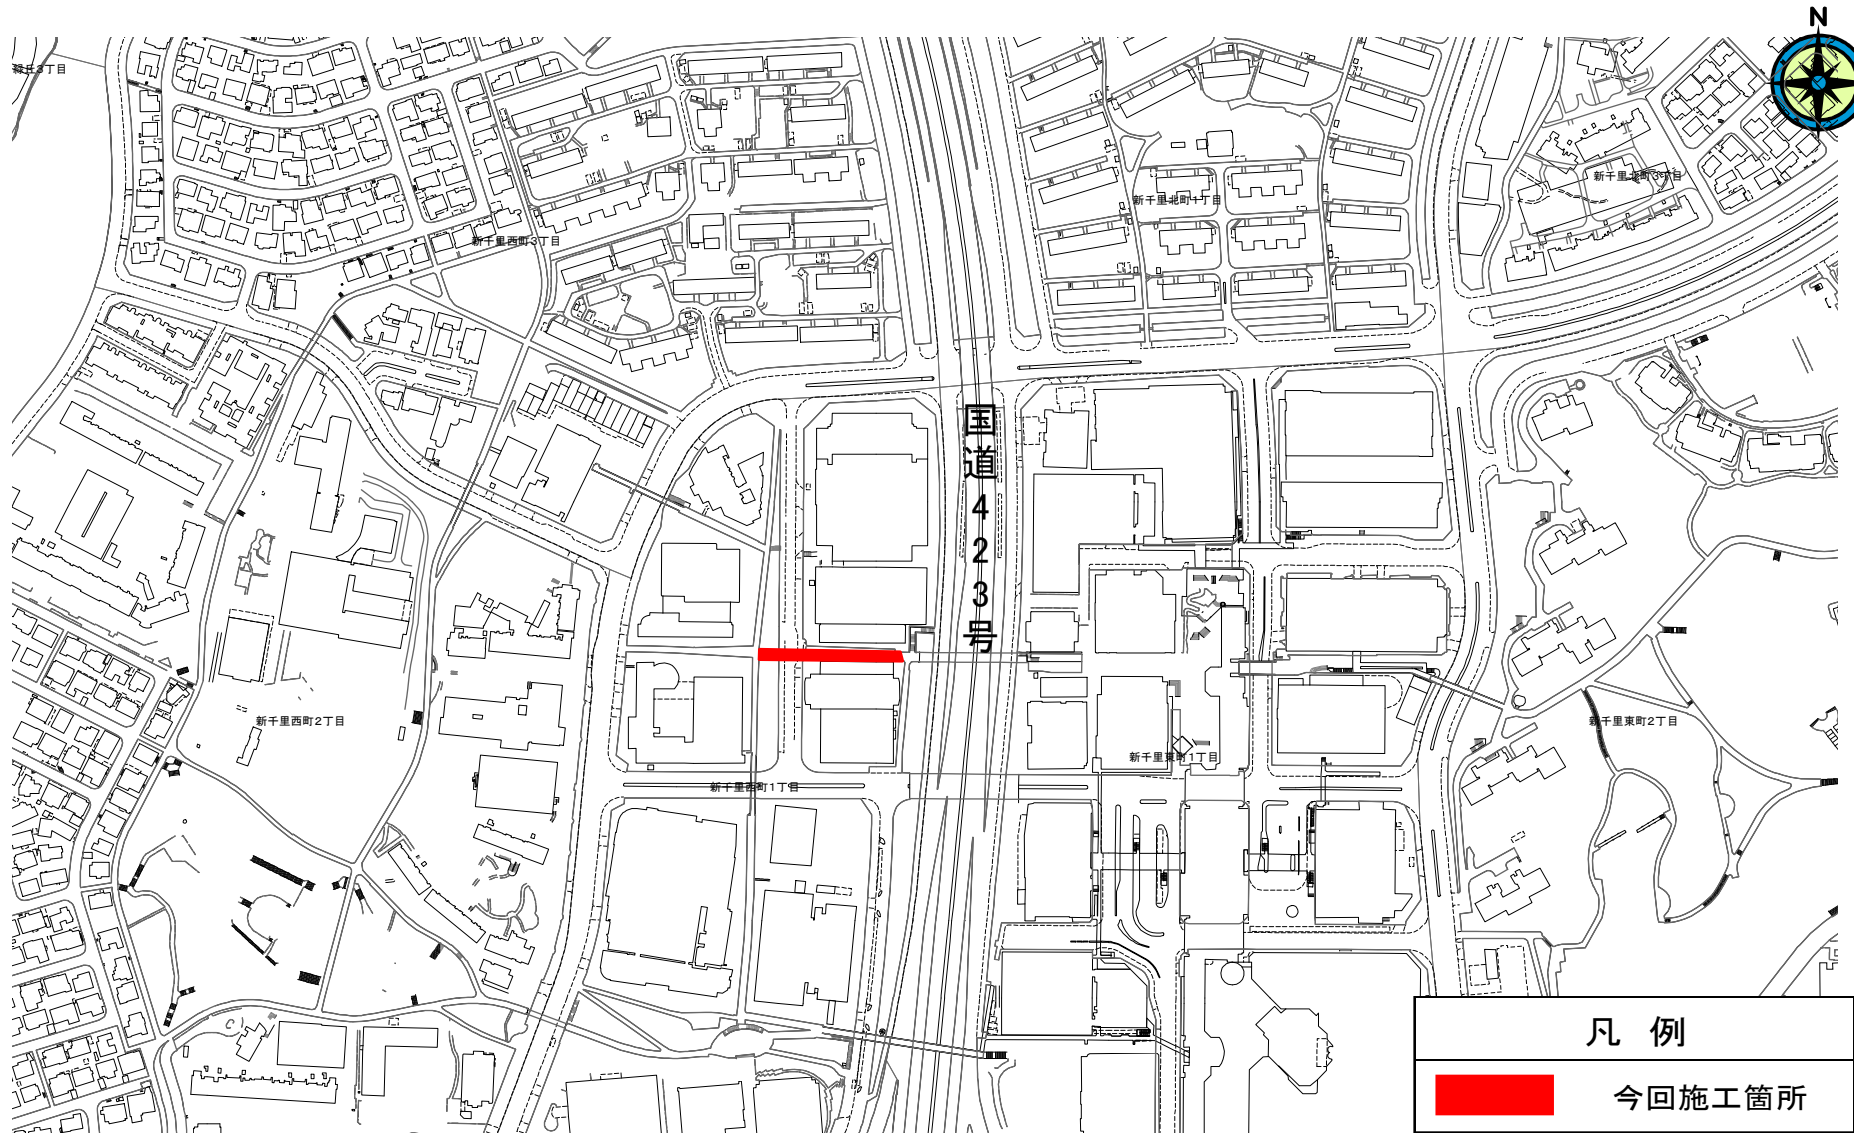

凡例



今回施工箇所