



件名	市営北条住宅及び市営小曾根住宅給水設備改修工事設計委託その2	場所	豊中市北条町2丁目15番3号外（市営北条住宅）
----	--------------------------------	----	-------------------------

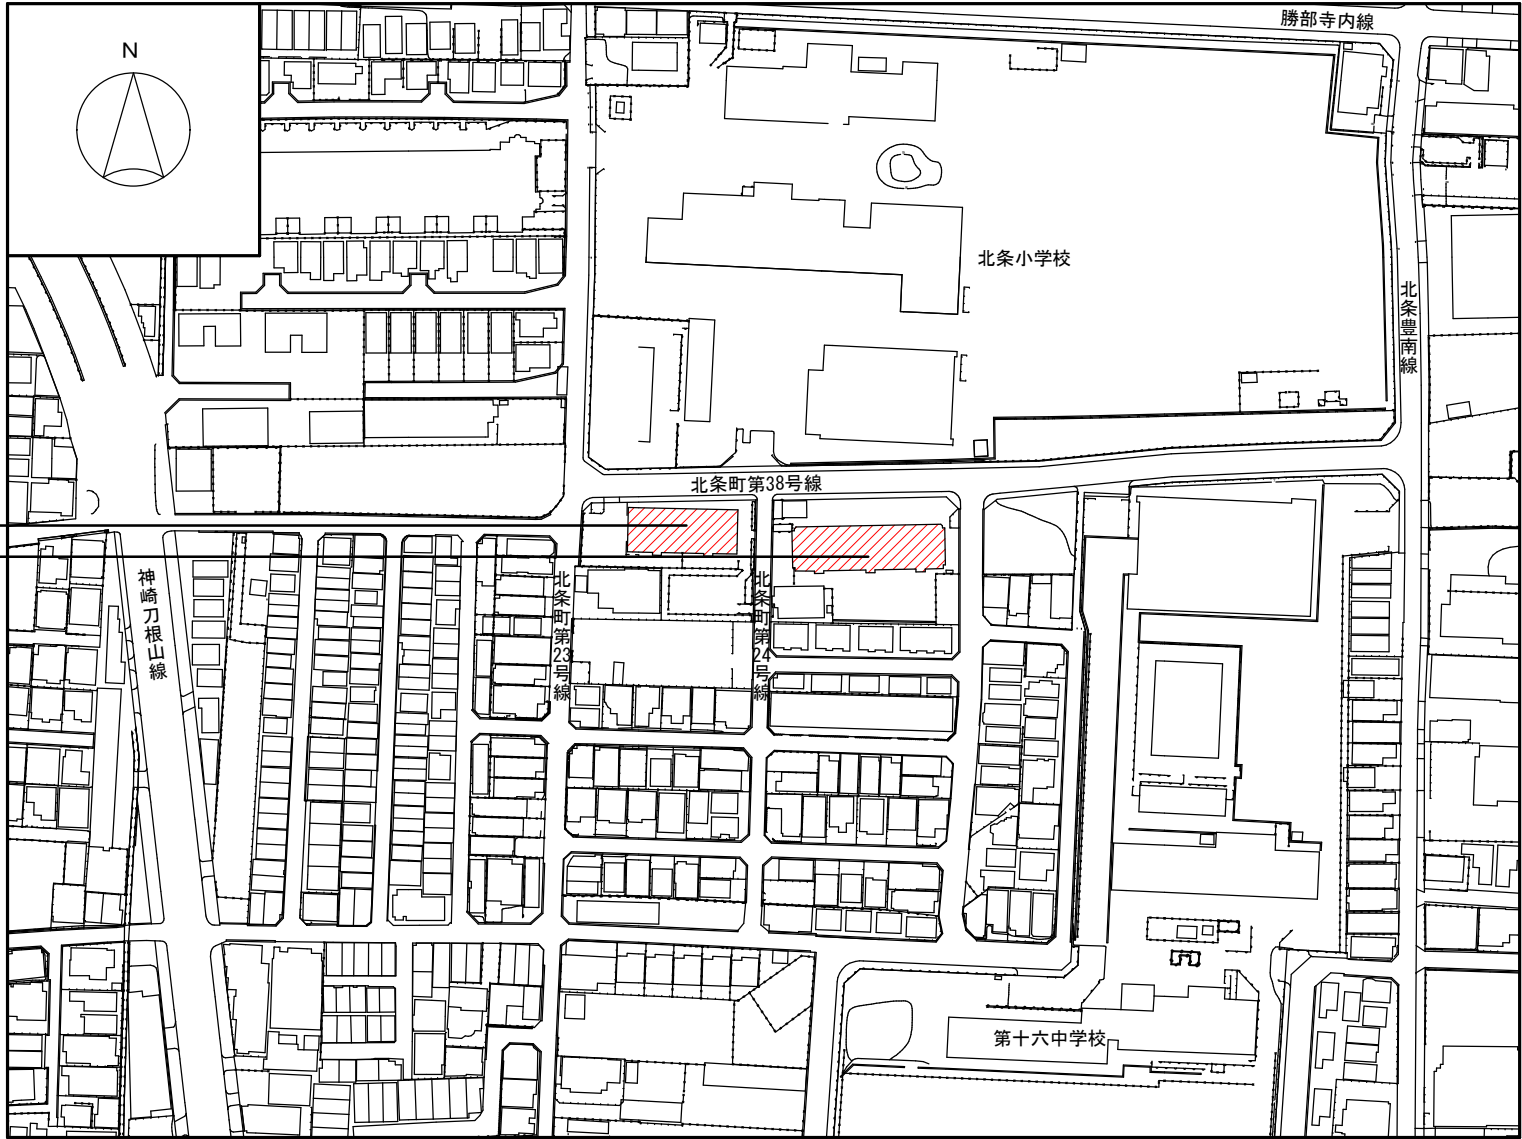


市営北条住宅 2棟
市営北条住宅 1棟

凡 例

 今回設計箇所

配置図


件名	市営北条住宅及び市営小曾根住宅給水設備改修工事設計委託その2	場所	豊中市小曾根2丁目14番1号外（市営小曾根住宅）
----	--------------------------------	----	--------------------------

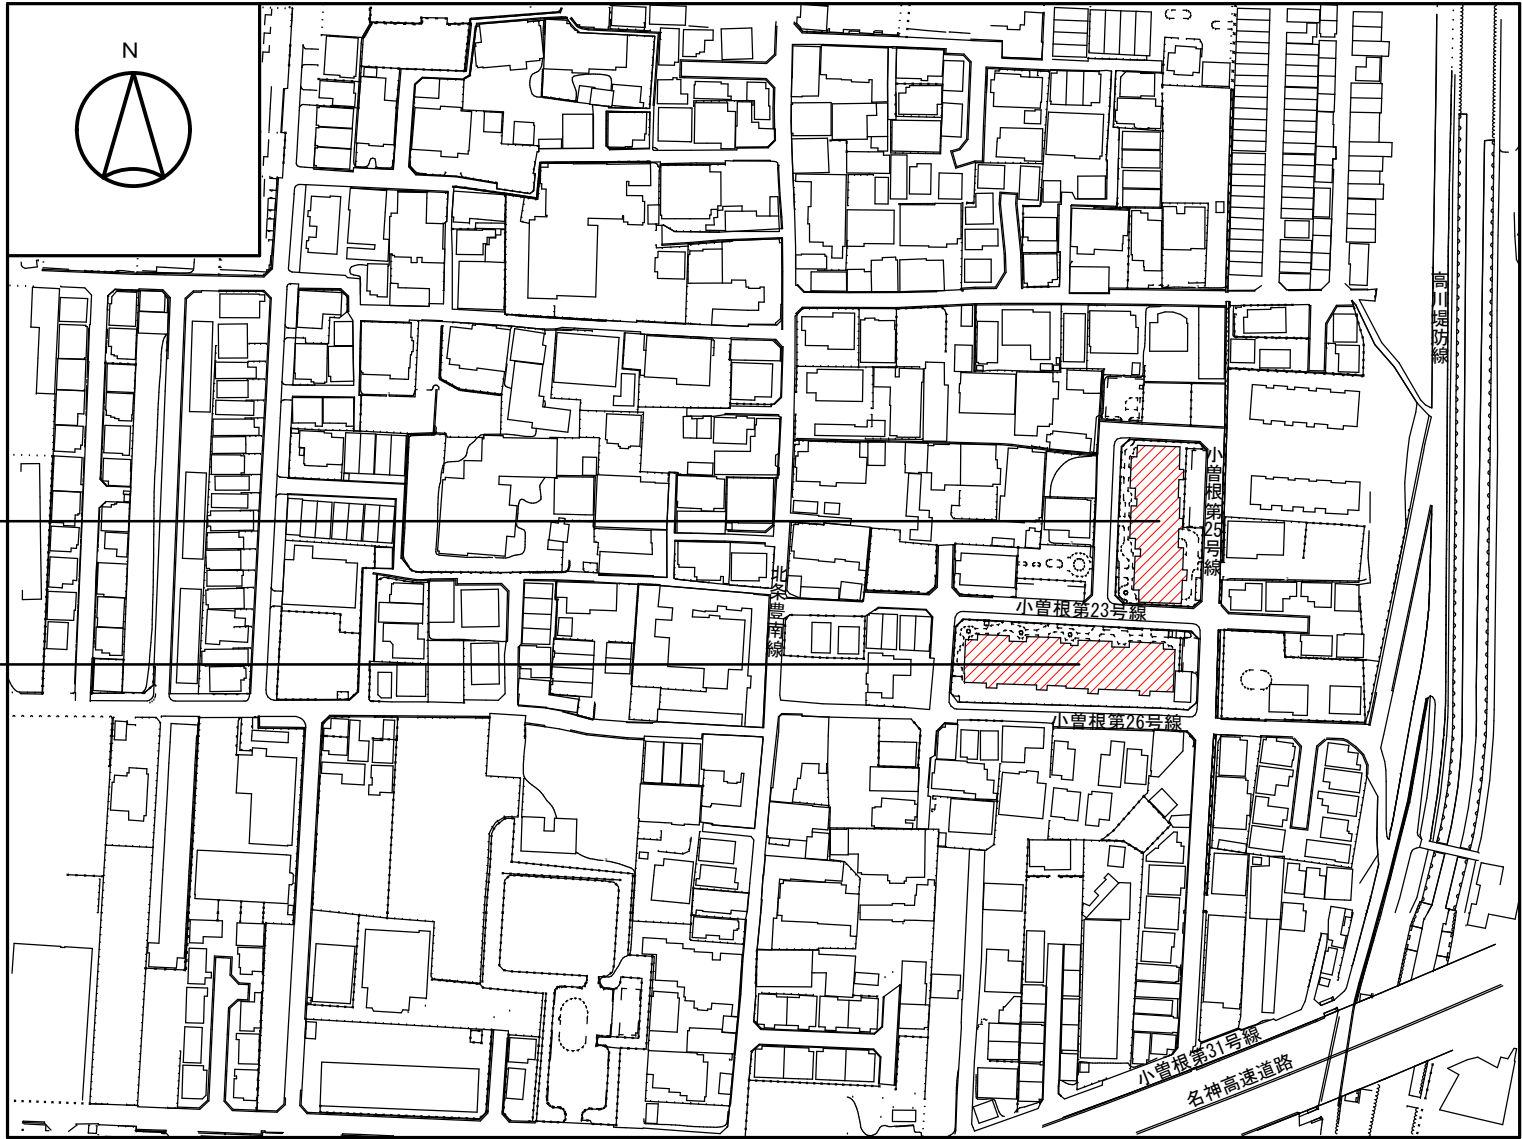

市営小曾根住宅 1棟

市営小曾根住宅 2棟

凡例

 今回設計箇所

配置図