




件名	豊中市立桜井谷東小学校外1校小荷物専用昇降機改修工事設計委託	場所	豊中市桜の町7丁目5番1号（桜井谷東小学校）
----	--------------------------------	----	------------------------

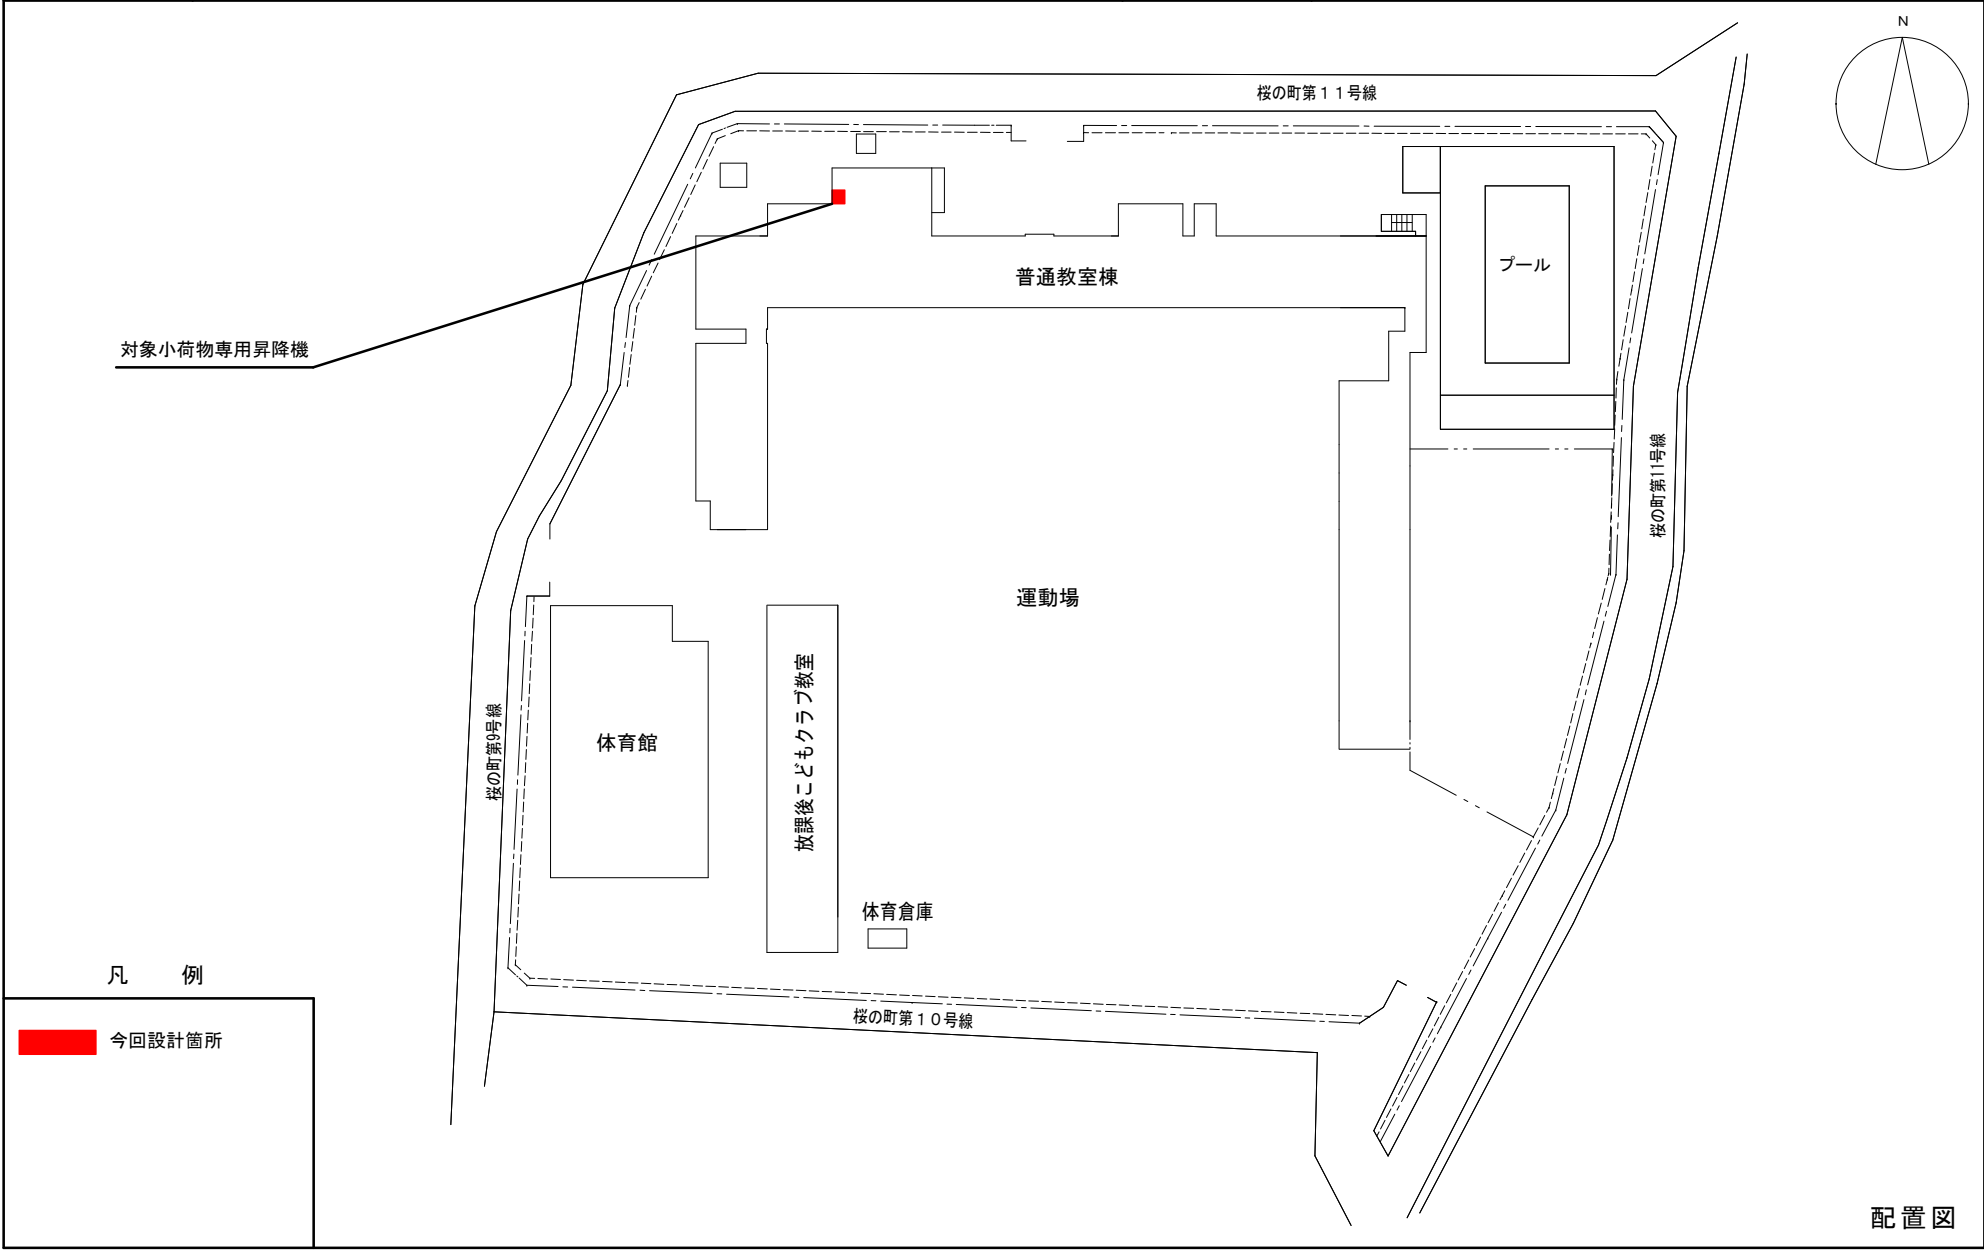

件名	豊中市立桜井谷東小学校外1校小荷物専用昇降機改修工事設計委託	場所	豊中市本町1丁目7番12号（大池小学校）
----	--------------------------------	----	----------------------

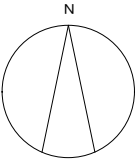

対象小荷物専用昇降機

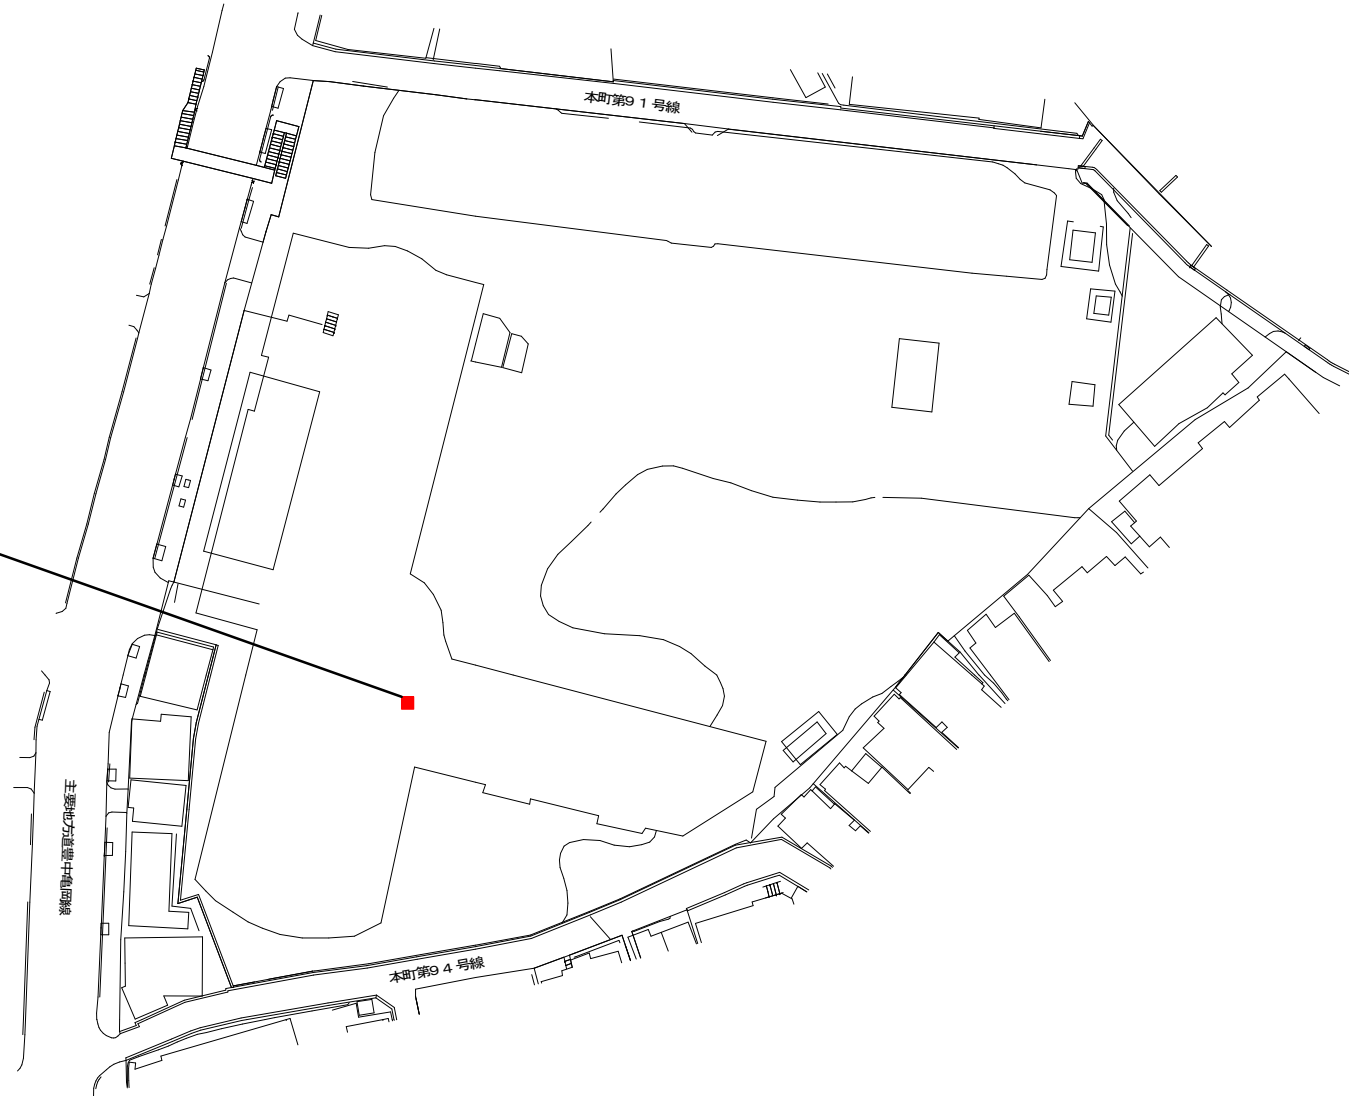

凡例

■ 今回設計箇所

配置図