


件名	豊中市役所第二庁舎エレベーター設備改修工事	場所	豊中市中桜塚3丁目1番1号
----	-----------------------	----	---------------

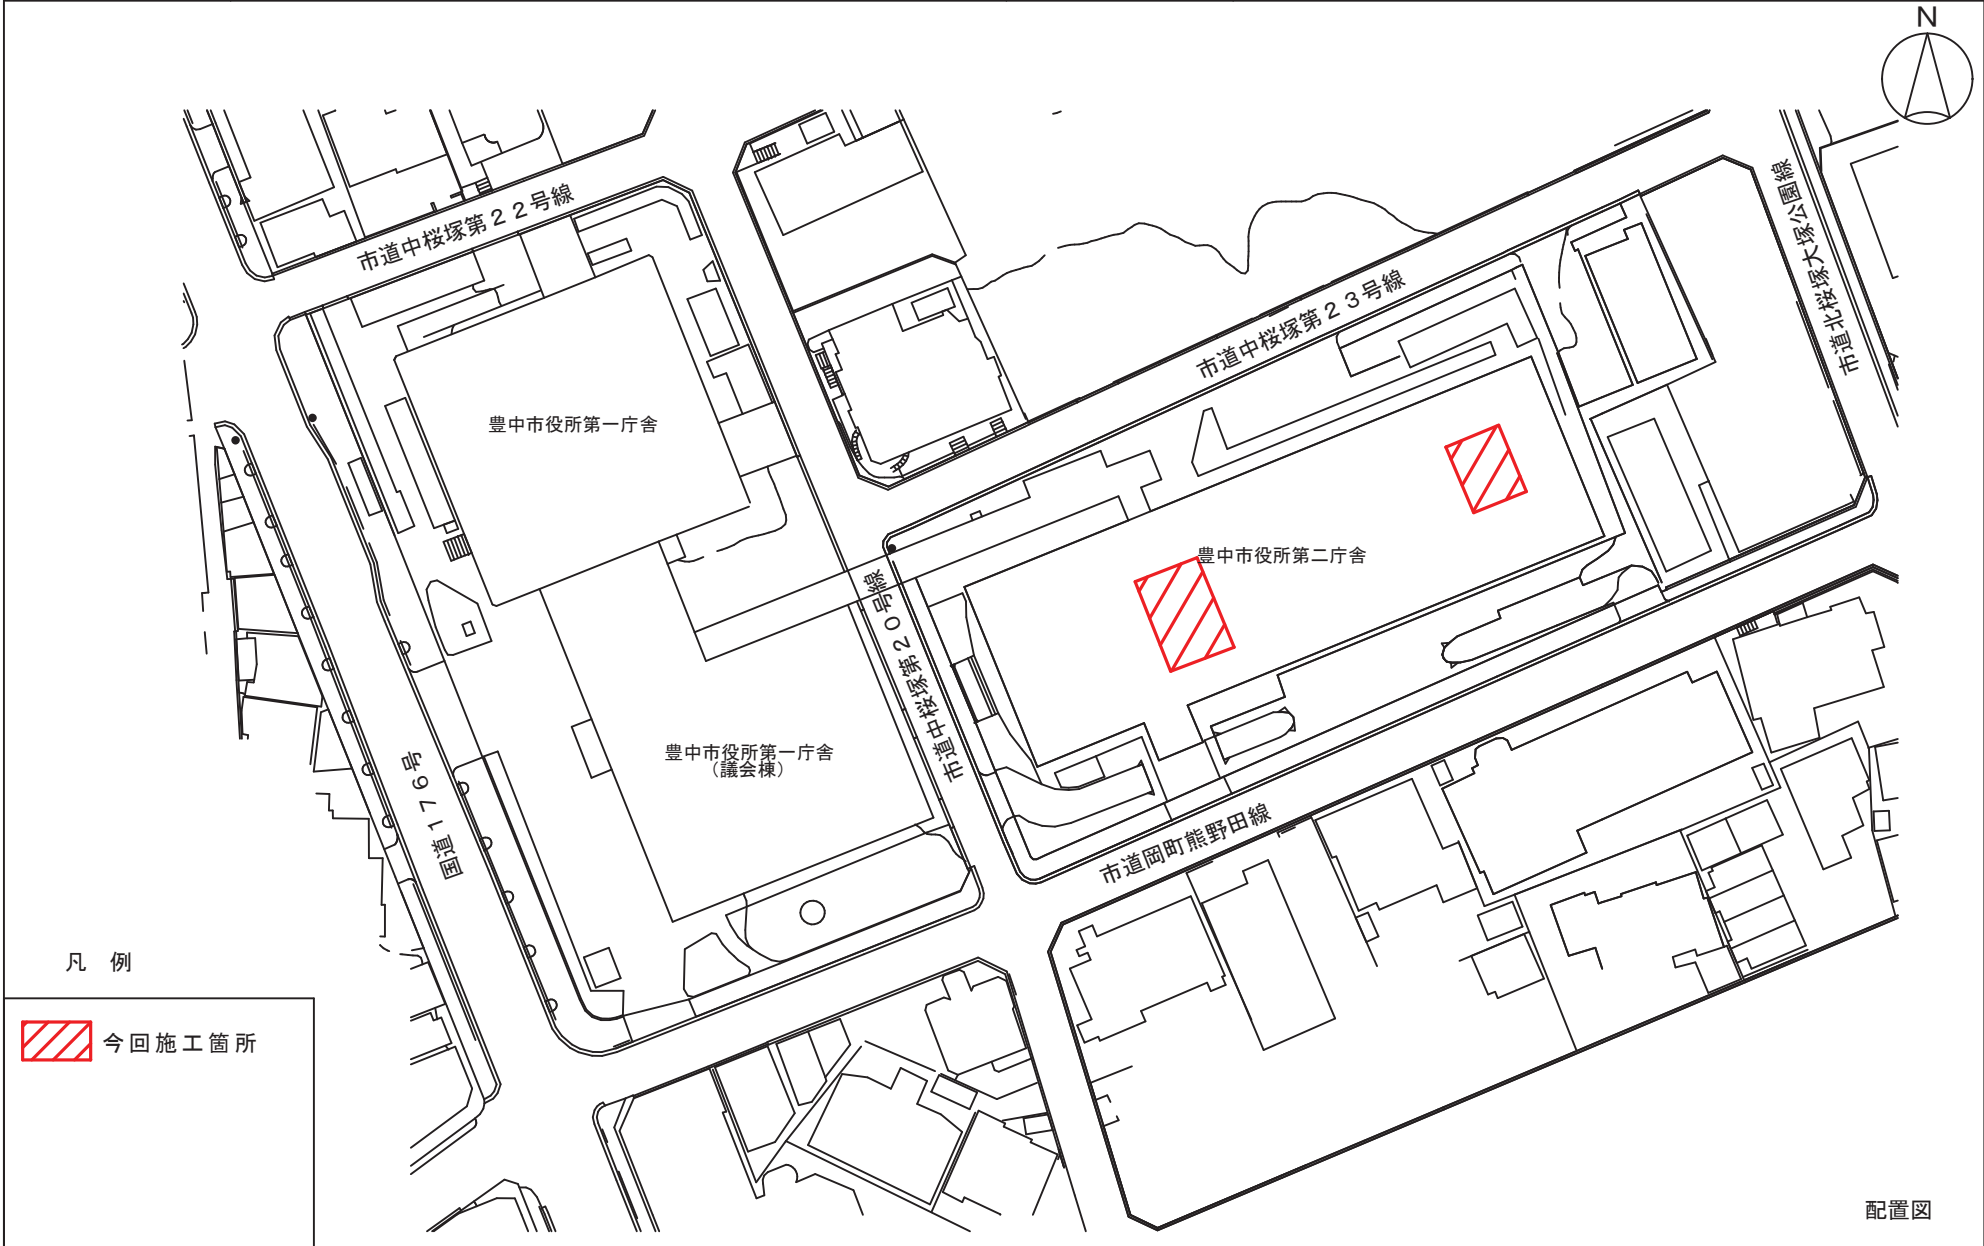

配置図