


件名


令和5年度千里園ポンプ場  
監視制御設備更新工事

場所

豊中市螢池南町1丁目地内

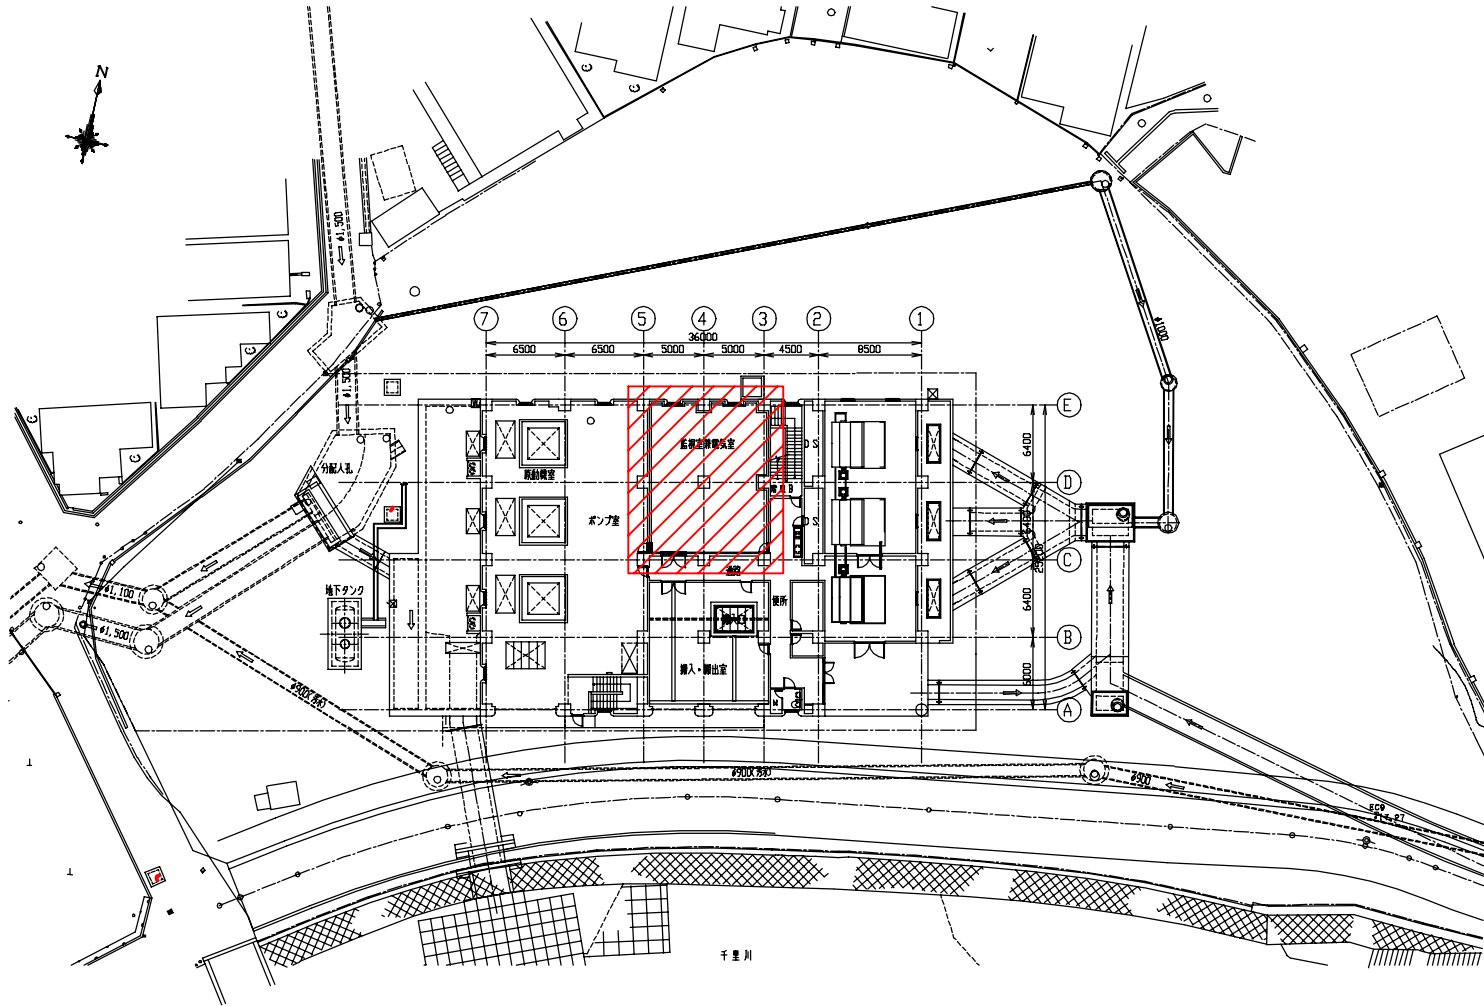

凡例

 施工箇所