


件名	豊中市立新田小学校外1校体育館トイレ等内装改修工事その2	場所	豊中市上新田2丁目19番1号（新田小学校）
----	------------------------------	----	-----------------------

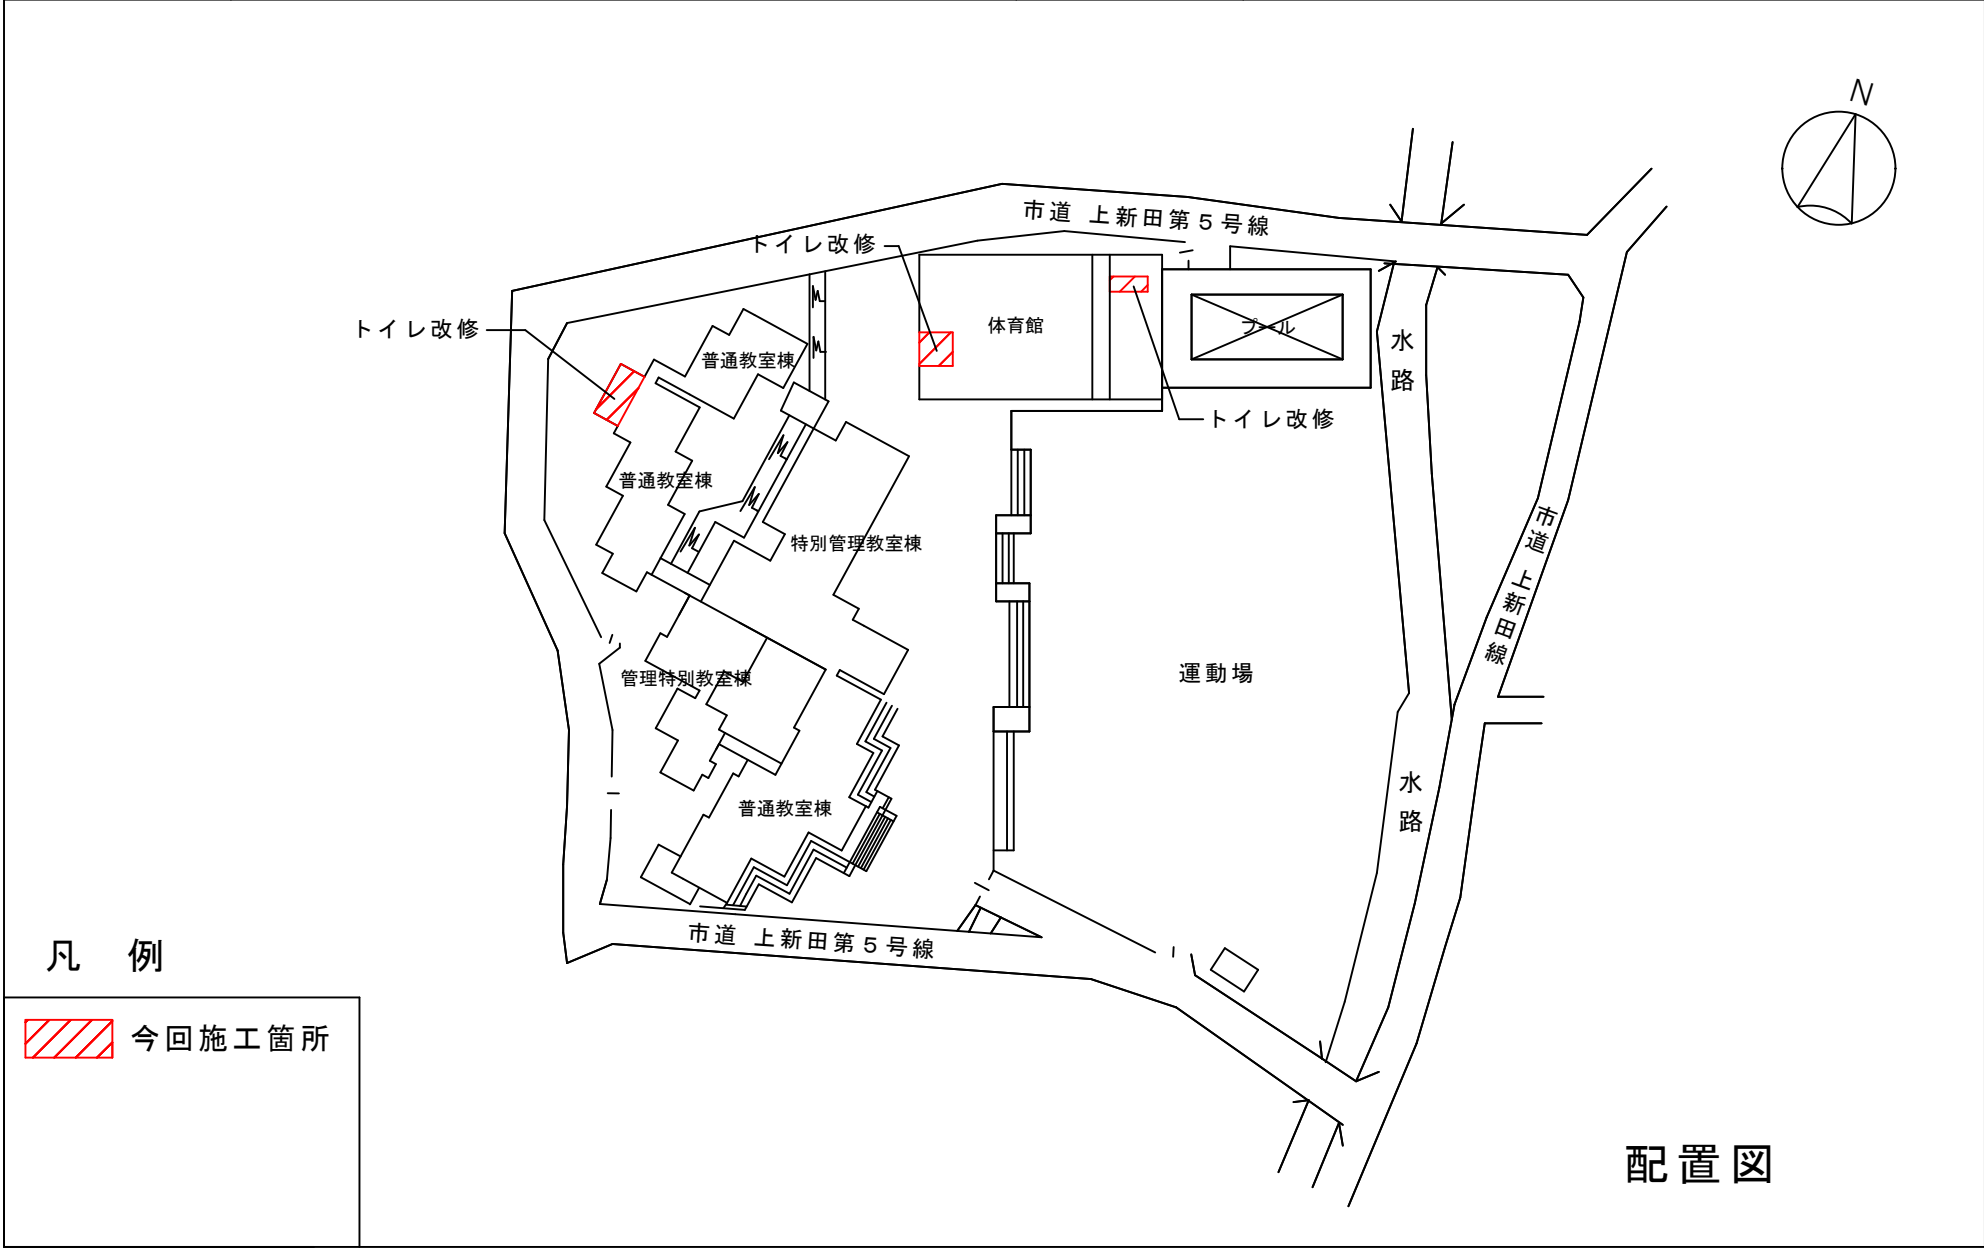


配置図

件名


豊中市立新田小学校外1校体育館トイレ等内装改修工事その2

場所

豊中市桜の町7丁目5番1号（桜井谷東小学校）

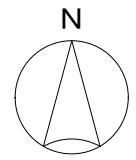

凡例

 今回施工箇所

配置図