



件名	(仮称) 児童相談所整備工事	場所	豊中市岡上の町2丁目1番15号
----	----------------	----	-----------------

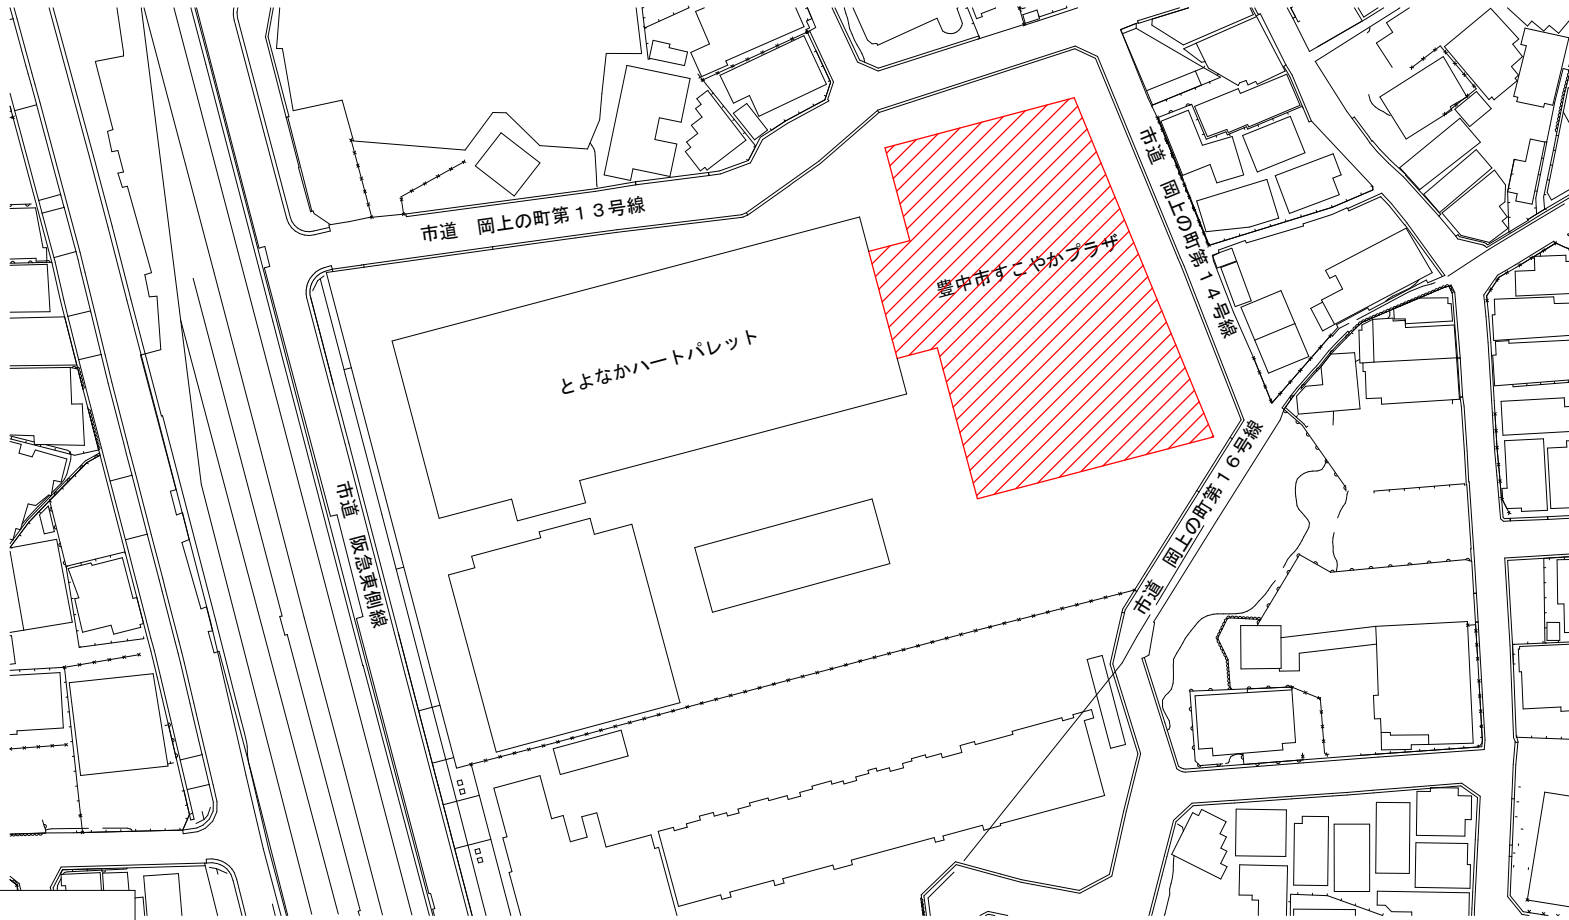

凡例

 今回施工箇所

配置図