
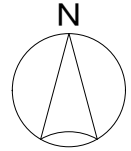


件名


(仮称) 児童相談所整備空調設備工事

場所

豊中市岡上の町2丁目1番15号

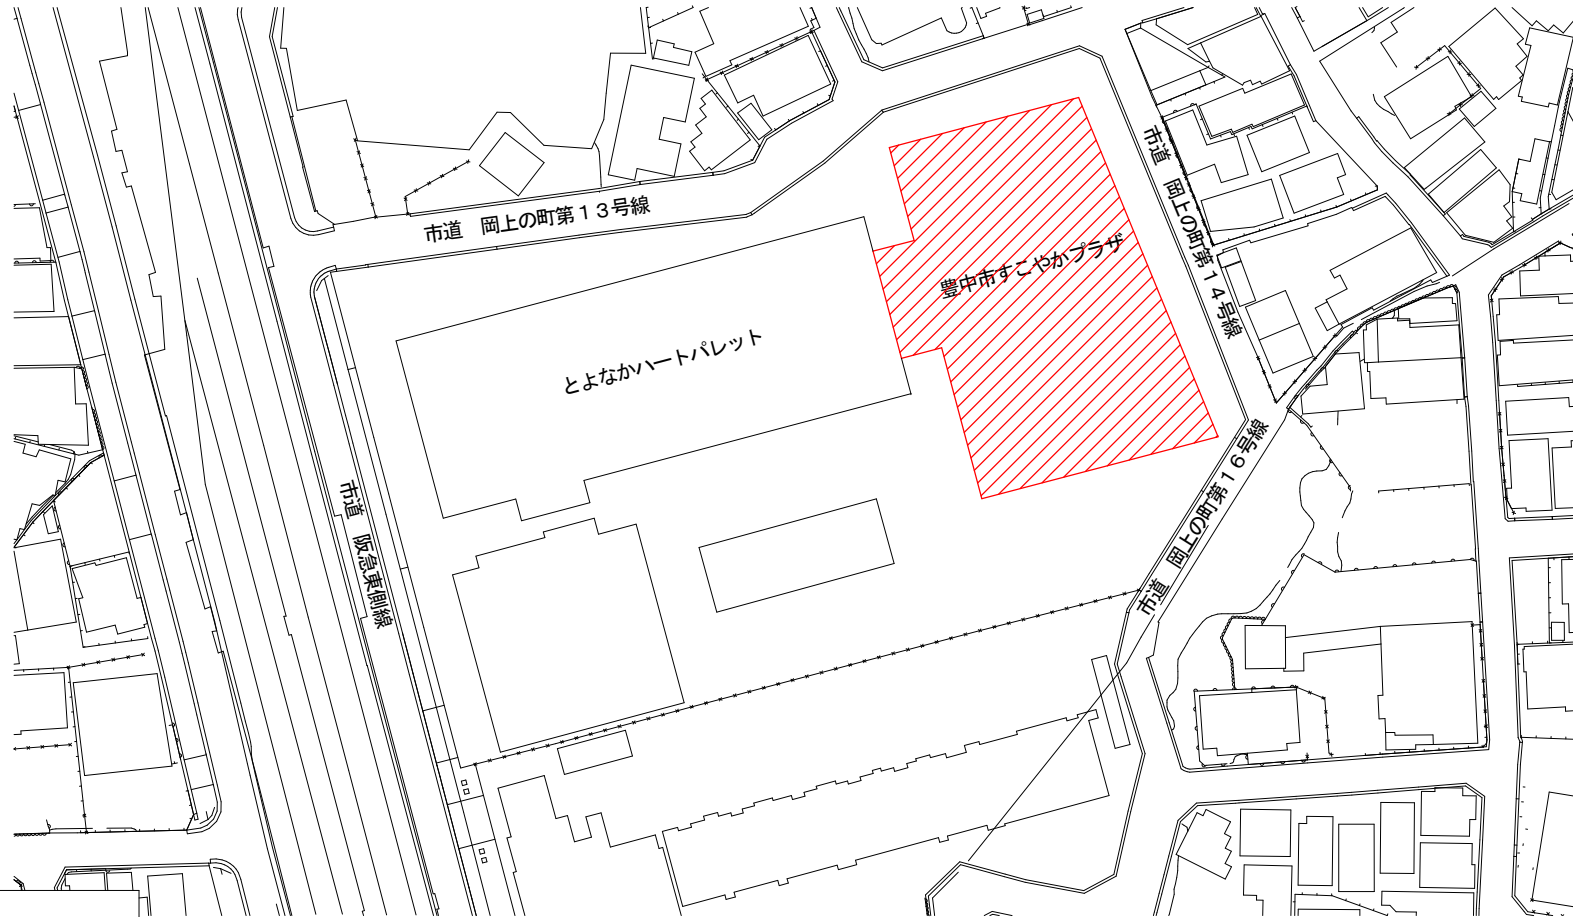

凡例

 今回施工箇所

配置図