

件名

神崎刀根山線舗装工事


場所

豊中市 東豊中町6丁目地内

工事概要

延長: 418.65m

幅員: 8.0m

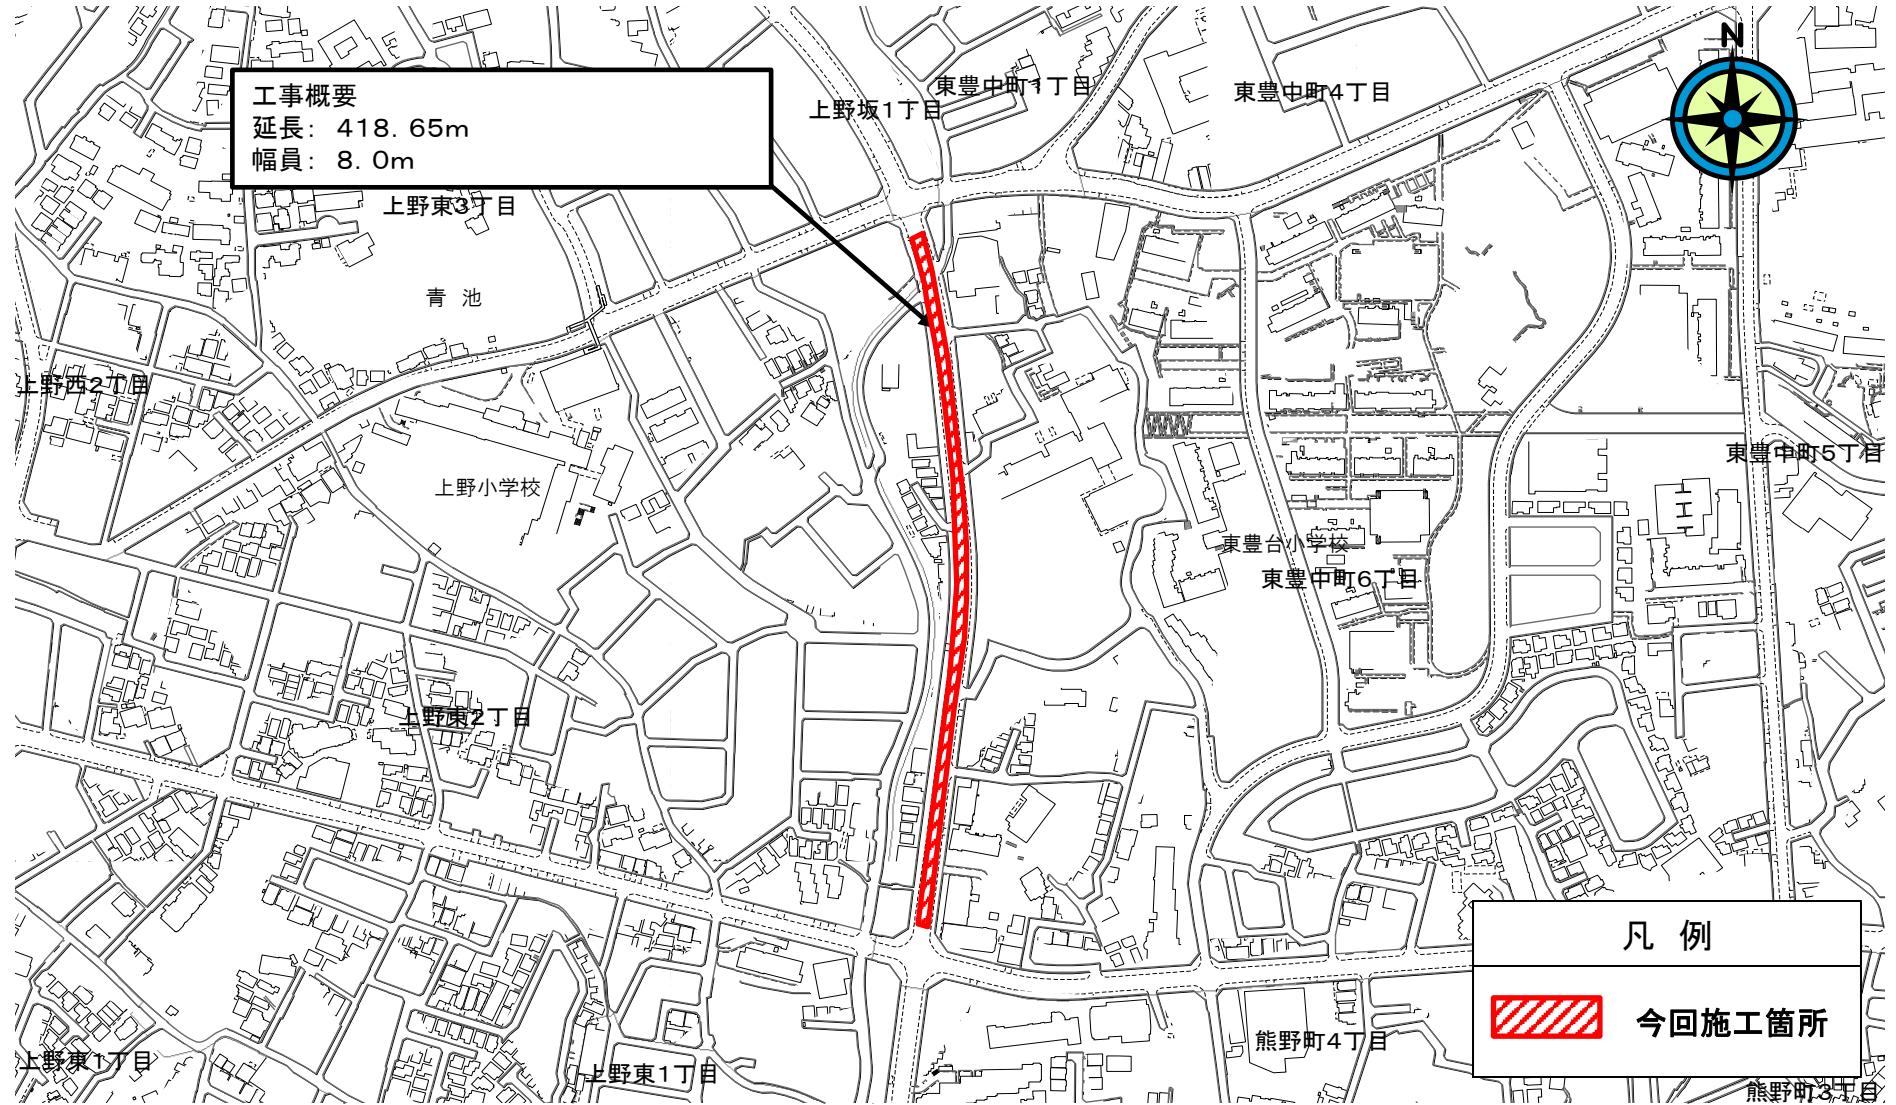

凡例



今回施工箇所