
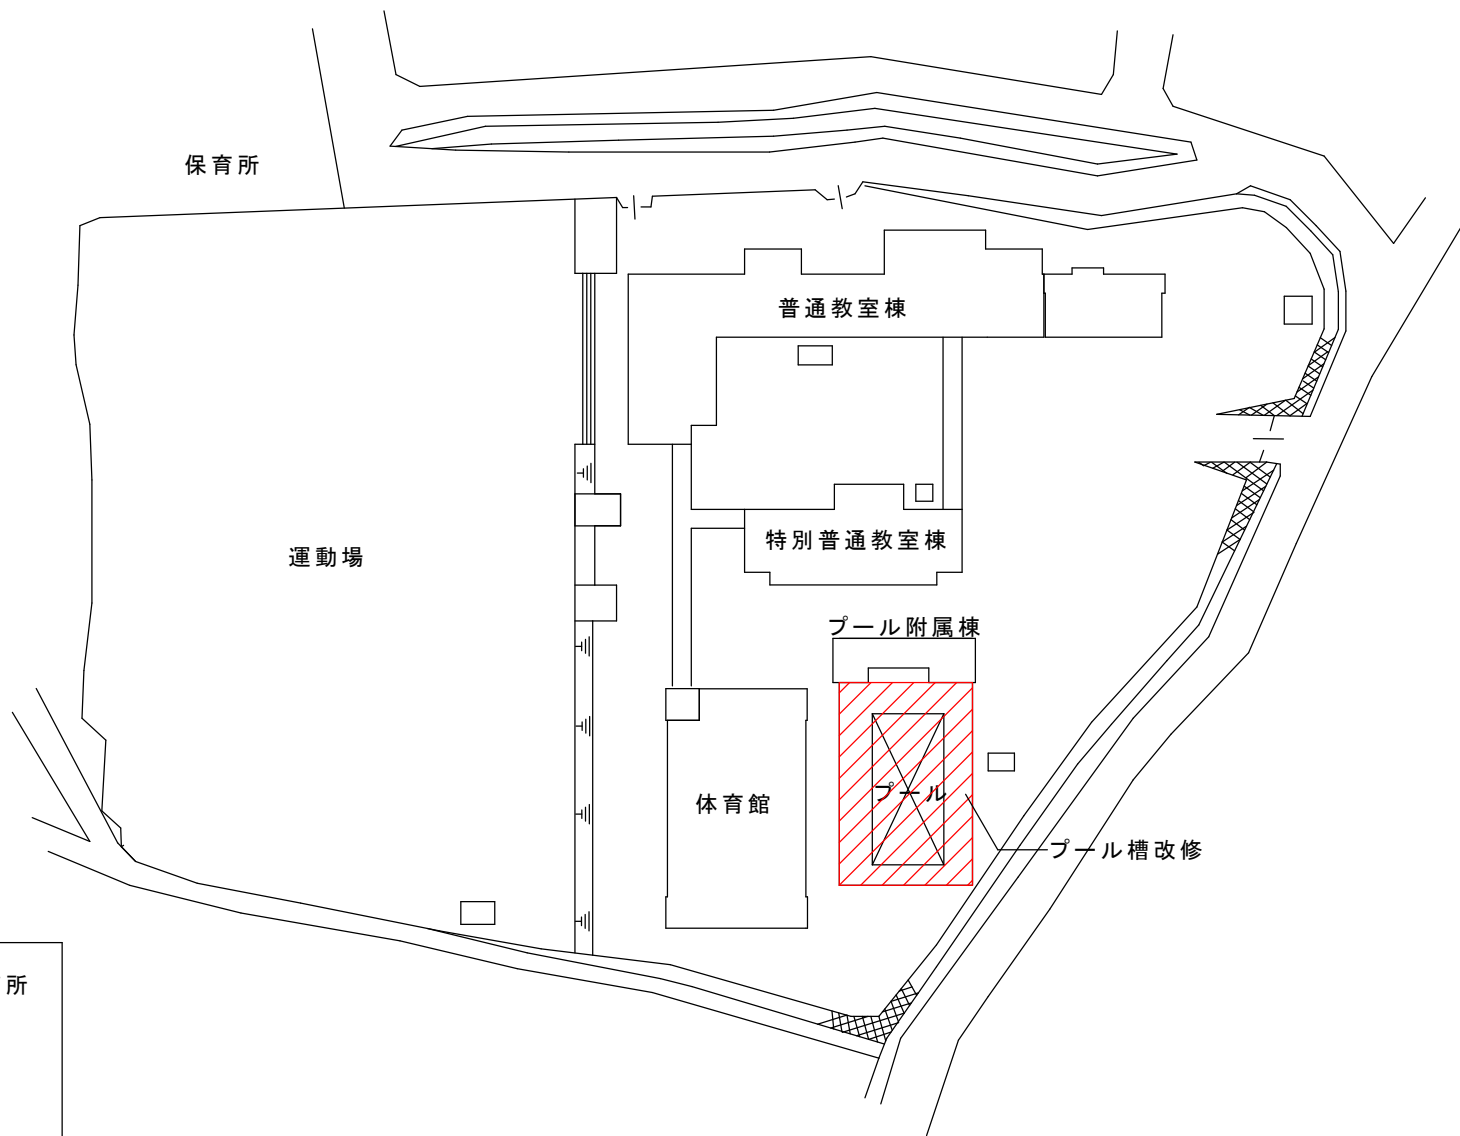


件名	豊中市立泉丘小学校プール槽改修工事	場所	豊中市西泉丘1丁目10番1号
----	-------------------	----	----------------

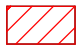

凡例


 今回施工箇所

配置図