
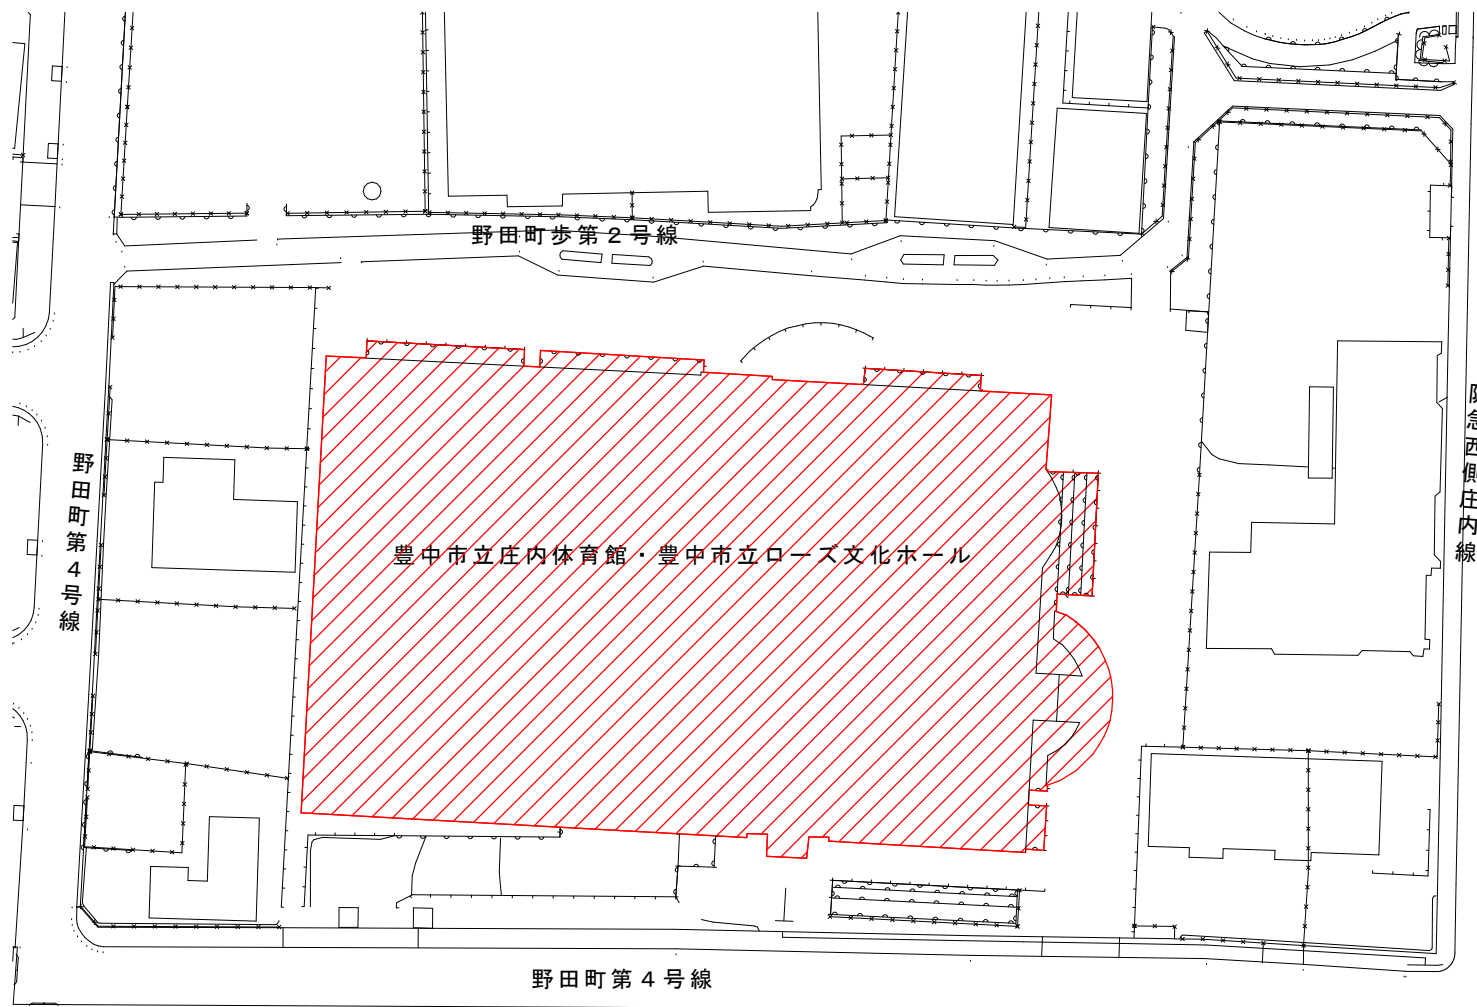


件名

豊中市立庄内体育館及び豊中市立ローズ文化ホール大規模改修給排水衛生設備工事

場所

豊中市野田町4番1号

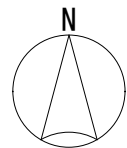

凡例



今回施工箇所

配置図