
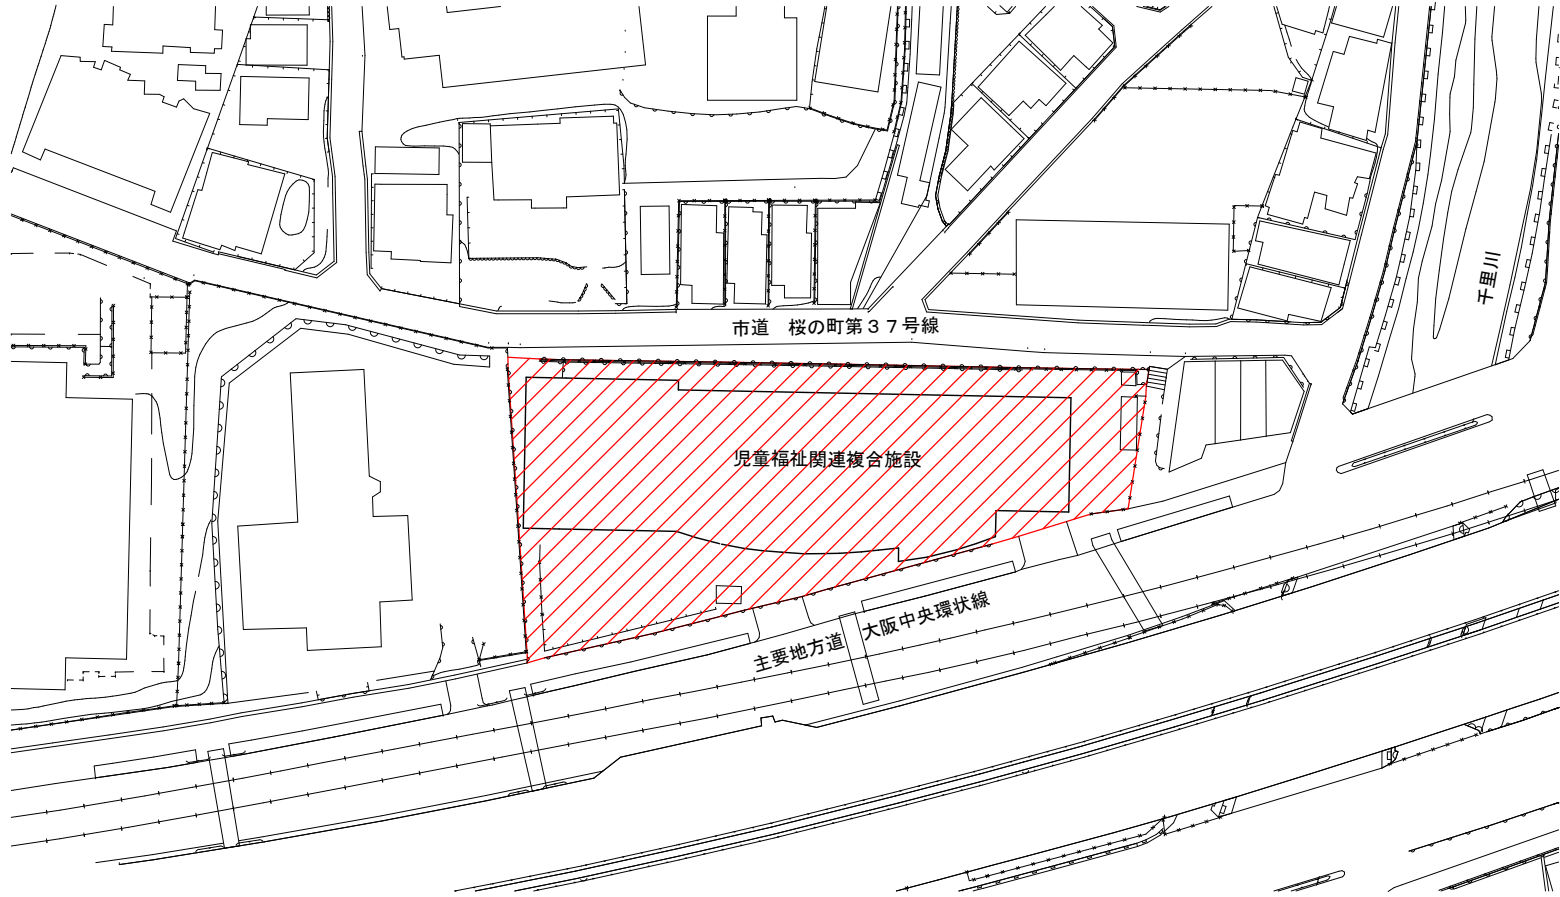


件名


児童福祉関連複合施設大規模改修空調設備工事

場所

豊中市桜の町3丁目12番10号

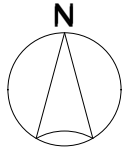

凡例

 今回施工箇所

配置図