




件名	豊中市立少路小学校外1校エレベーター設置等改修及び渡り廊下改修工事	場所	豊中市西緑丘2丁目10番1号（少路小学校）
----	-----------------------------------	----	-----------------------

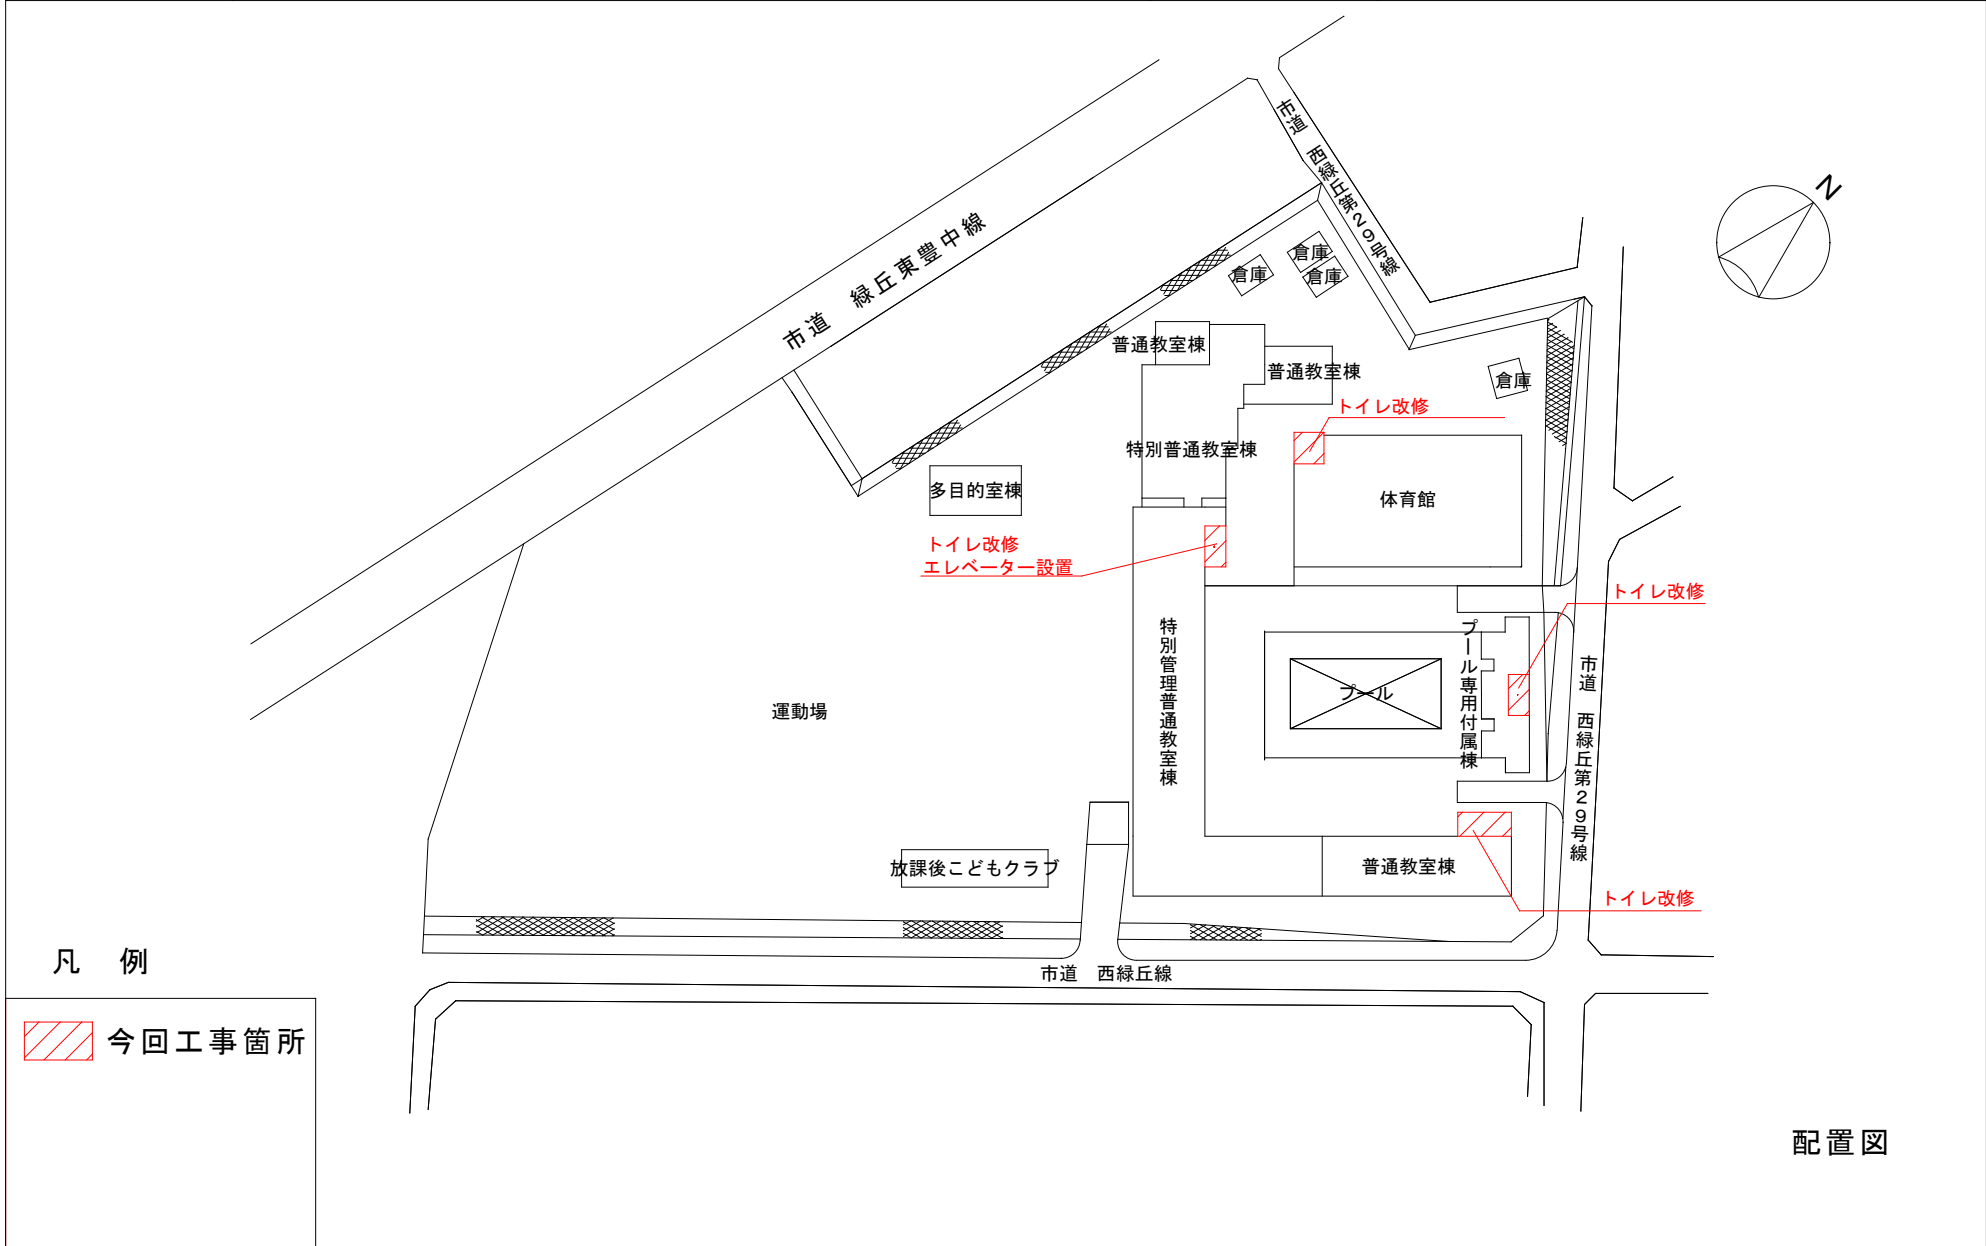

件名	豊中市立少路小学校外1校エレベーター設置等改修及び渡り廊下改修工事	場所	豊中市西泉丘1丁目10番1号（泉丘小学校）
----	-----------------------------------	----	-----------------------

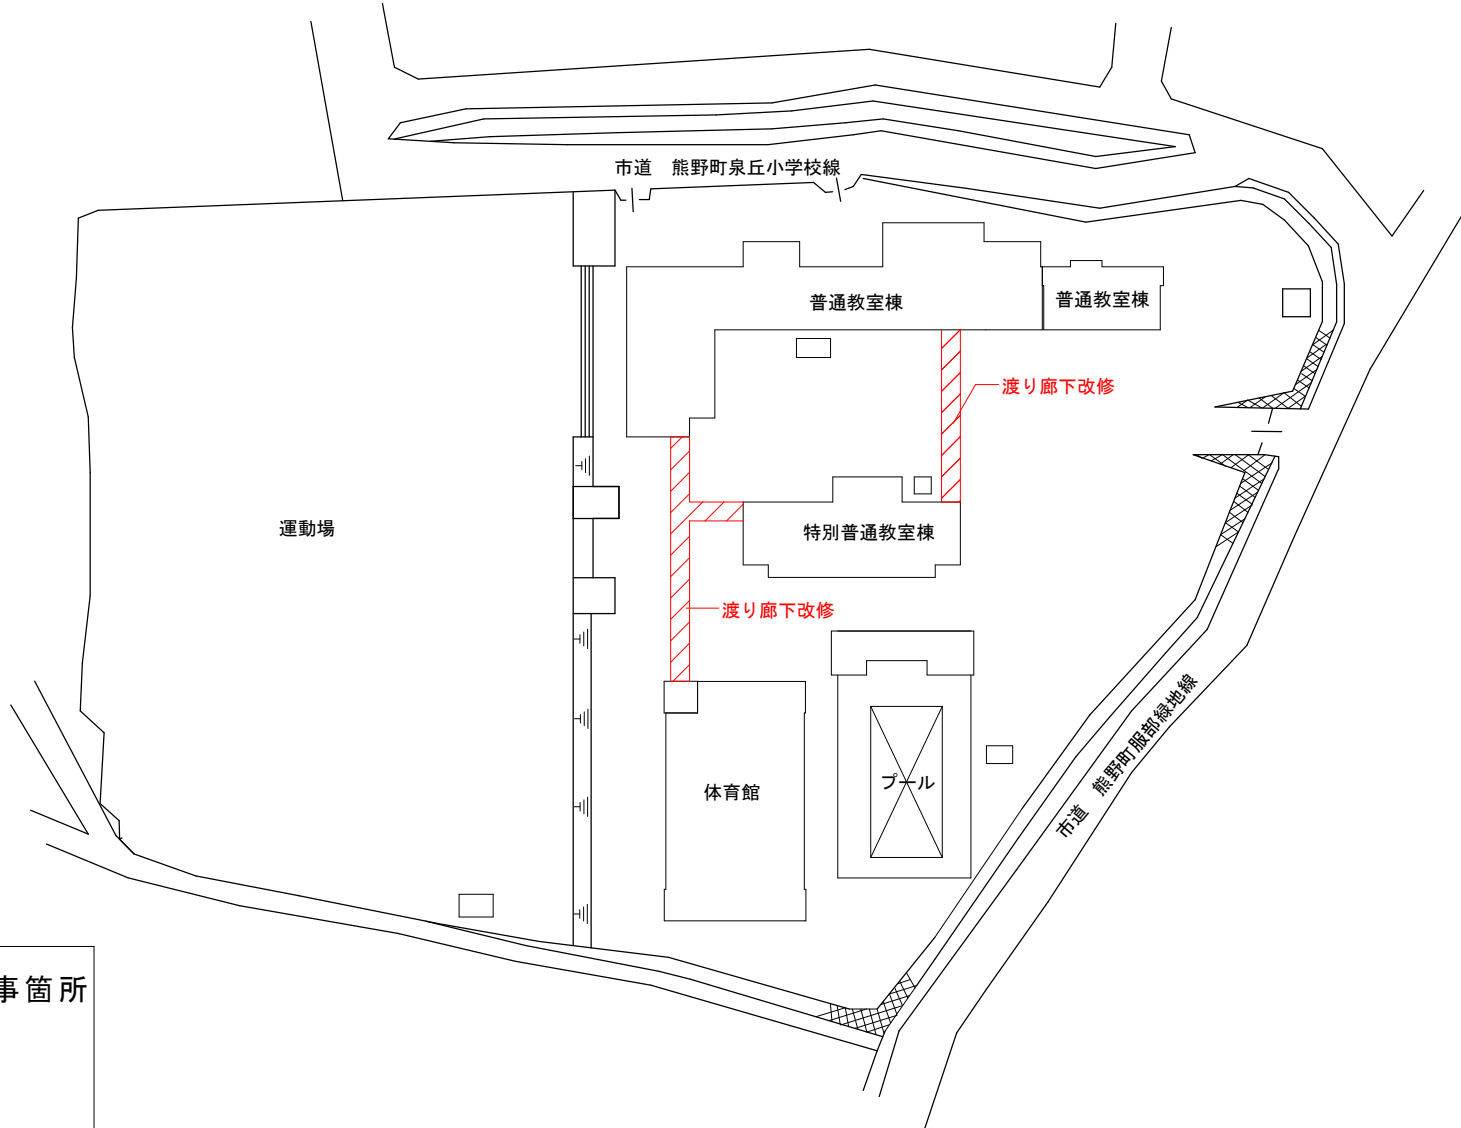

凡例

 今回工事箇所

配置図