


件名

豊中市立北緑丘小学校外1校トイレ等内装改修工事

場所

豊中市北緑丘2丁目4番1号（北緑丘小学校）

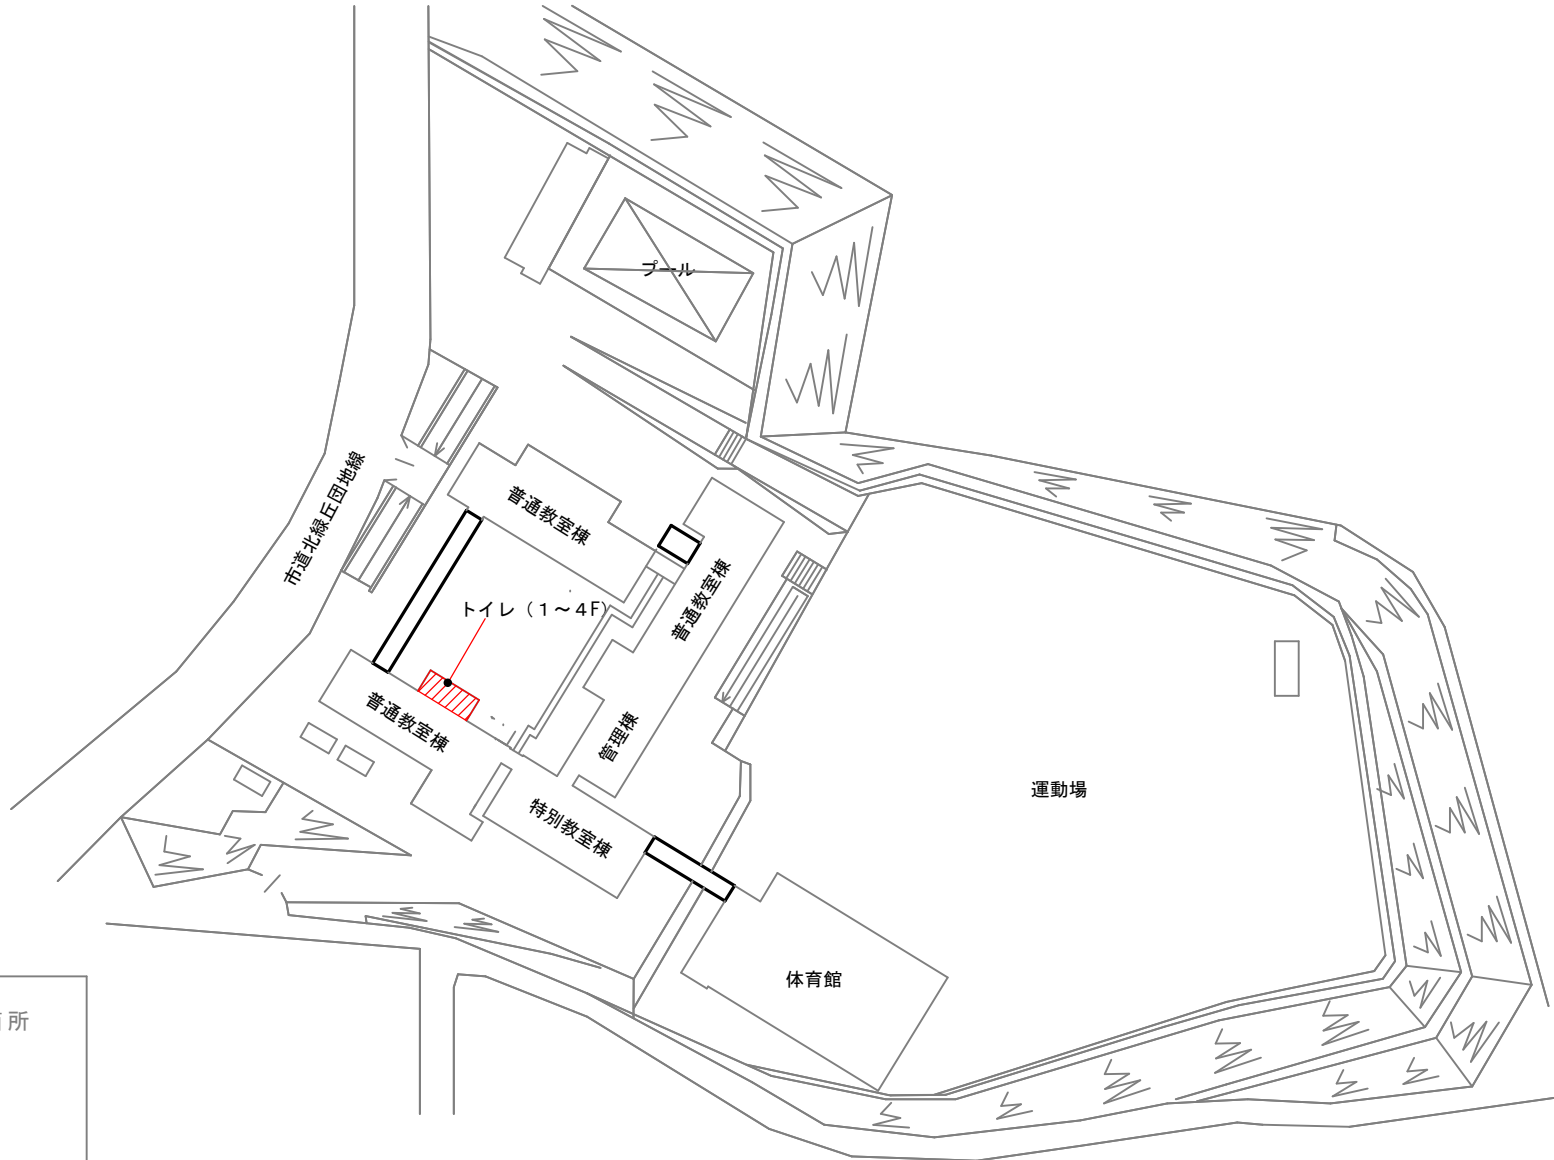

凡例

 今回施工箇所



配置図

件名

豊中市立北緑丘小学校外1校トイレ等内装改修工事

場所

豊中市桜の町7丁目5番1号（桜井谷東小学校）

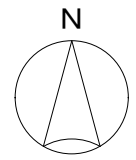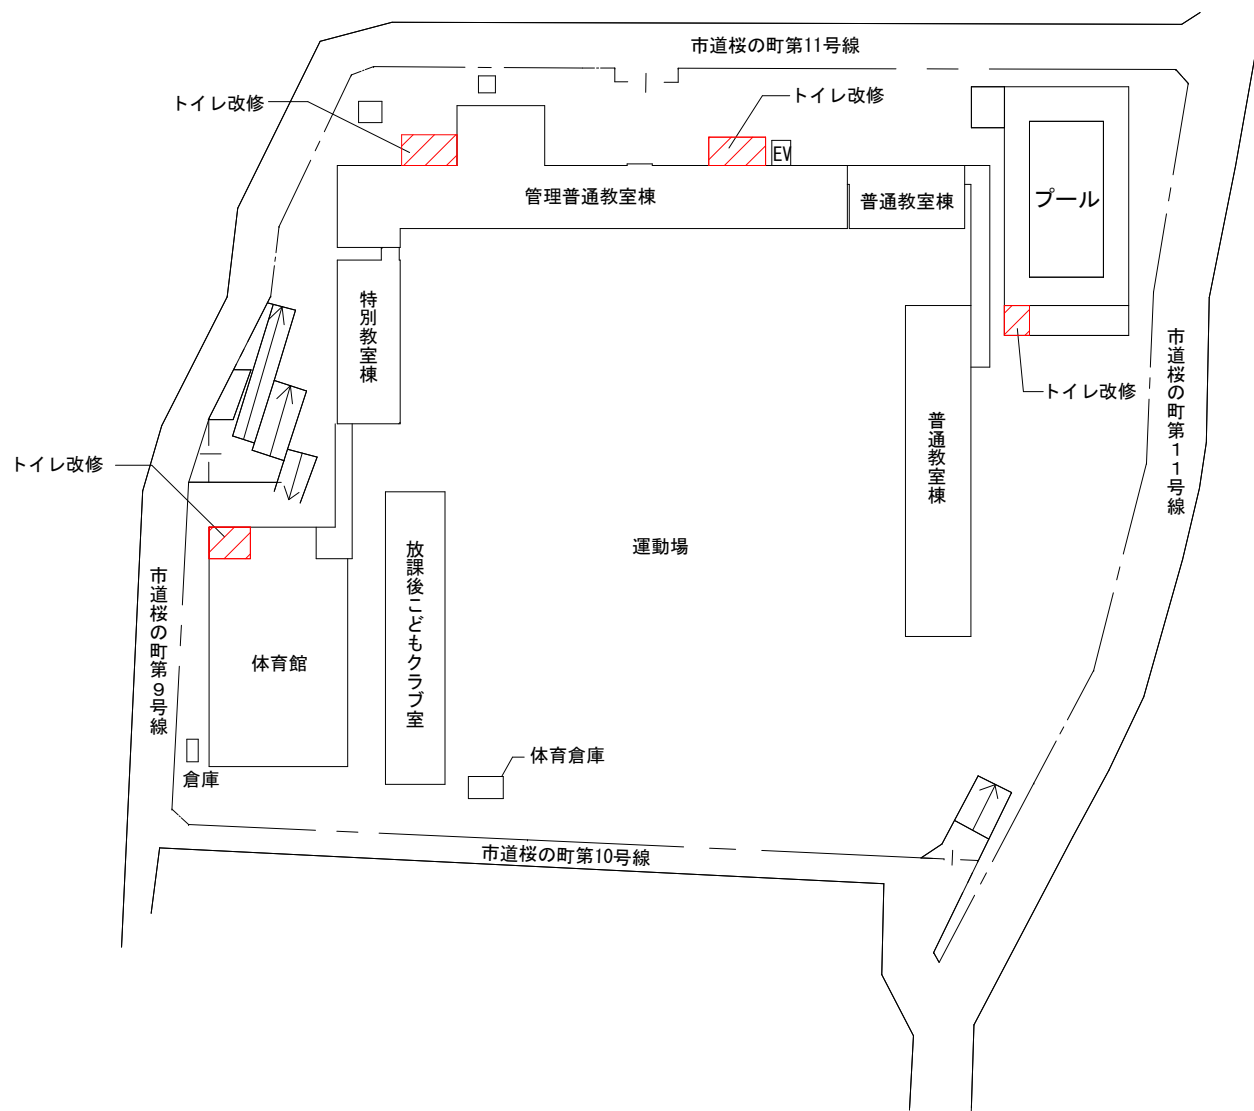

凡例

 今回工事箇所

配置図