
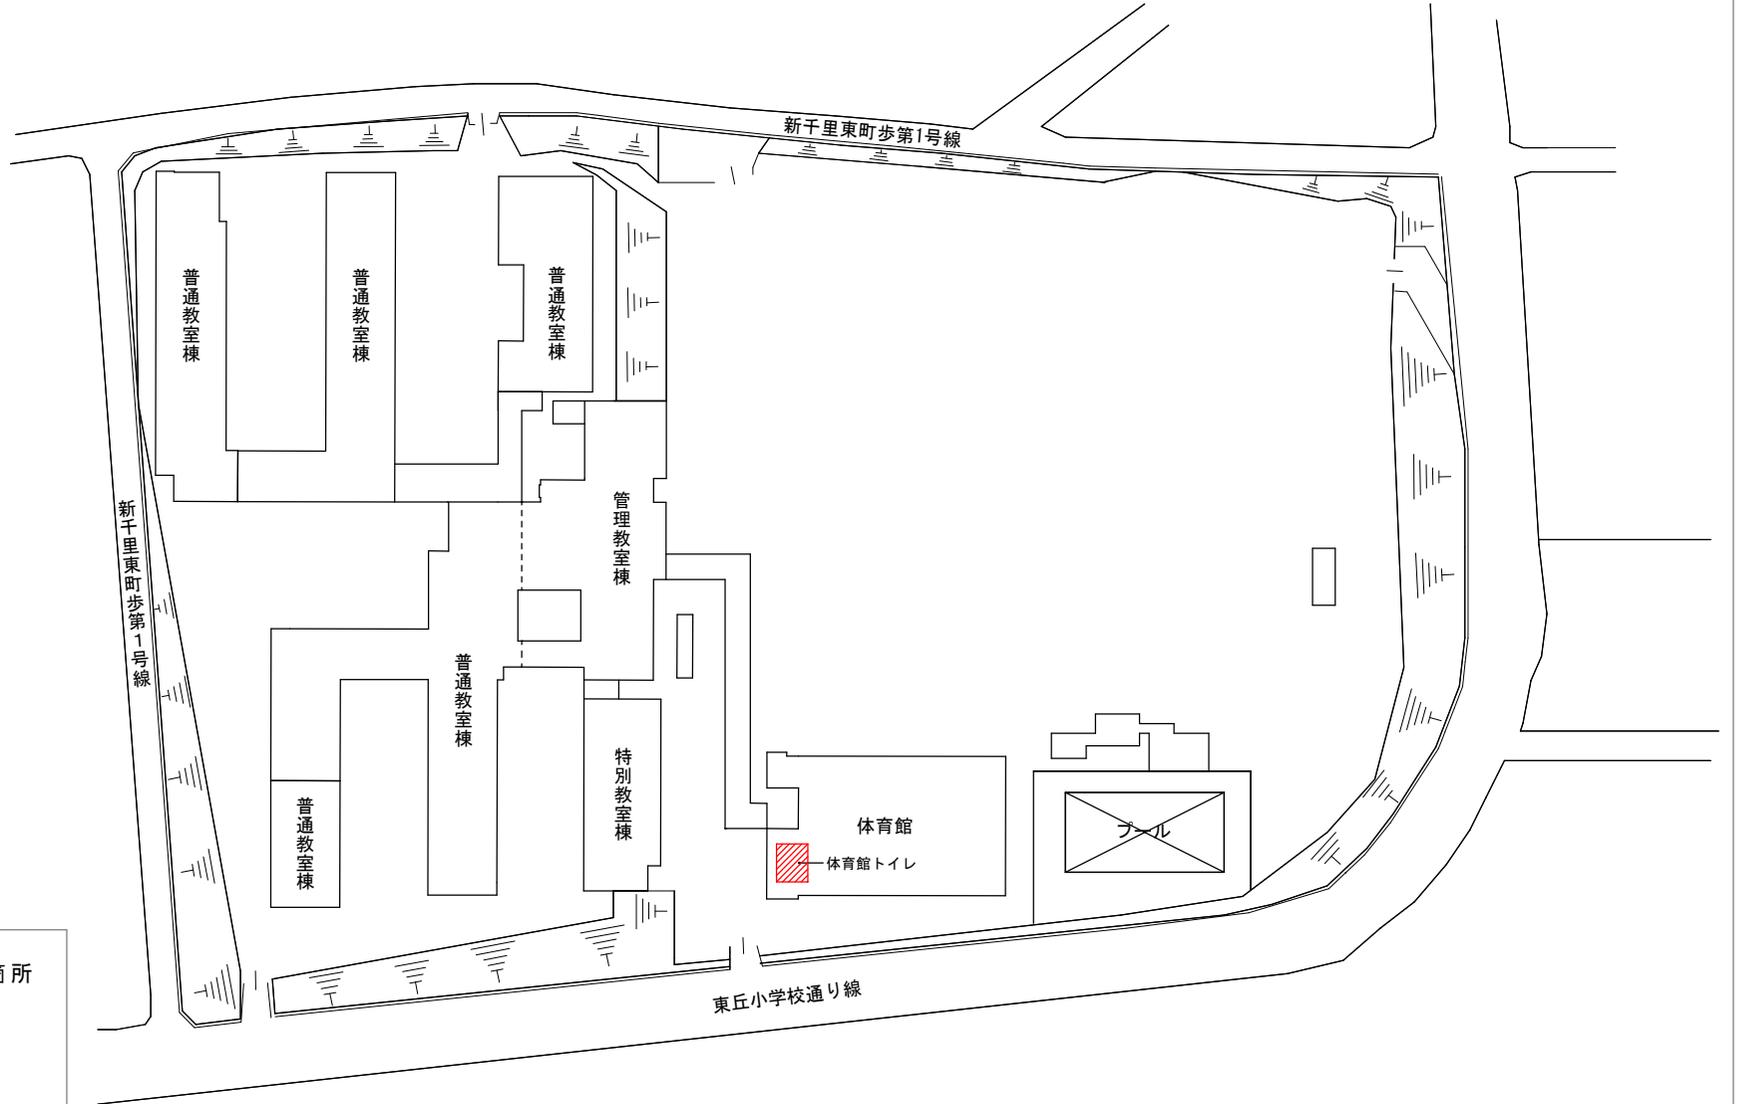


件名

豊中市立東丘小学校外3校体育館トイレ内装改修工事設計委託

場所

豊中市新千里東町3丁目1番1号(東丘小学校)

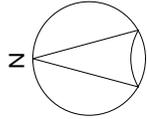


凡例



今回委託箇所

配置図

件名	豊中市立東丘小学校外3校体育館トイレ内装改修工事設計委託	場所	豊中市新千里北町2丁目19番1号（北丘小学校）
----	------------------------------	----	-------------------------

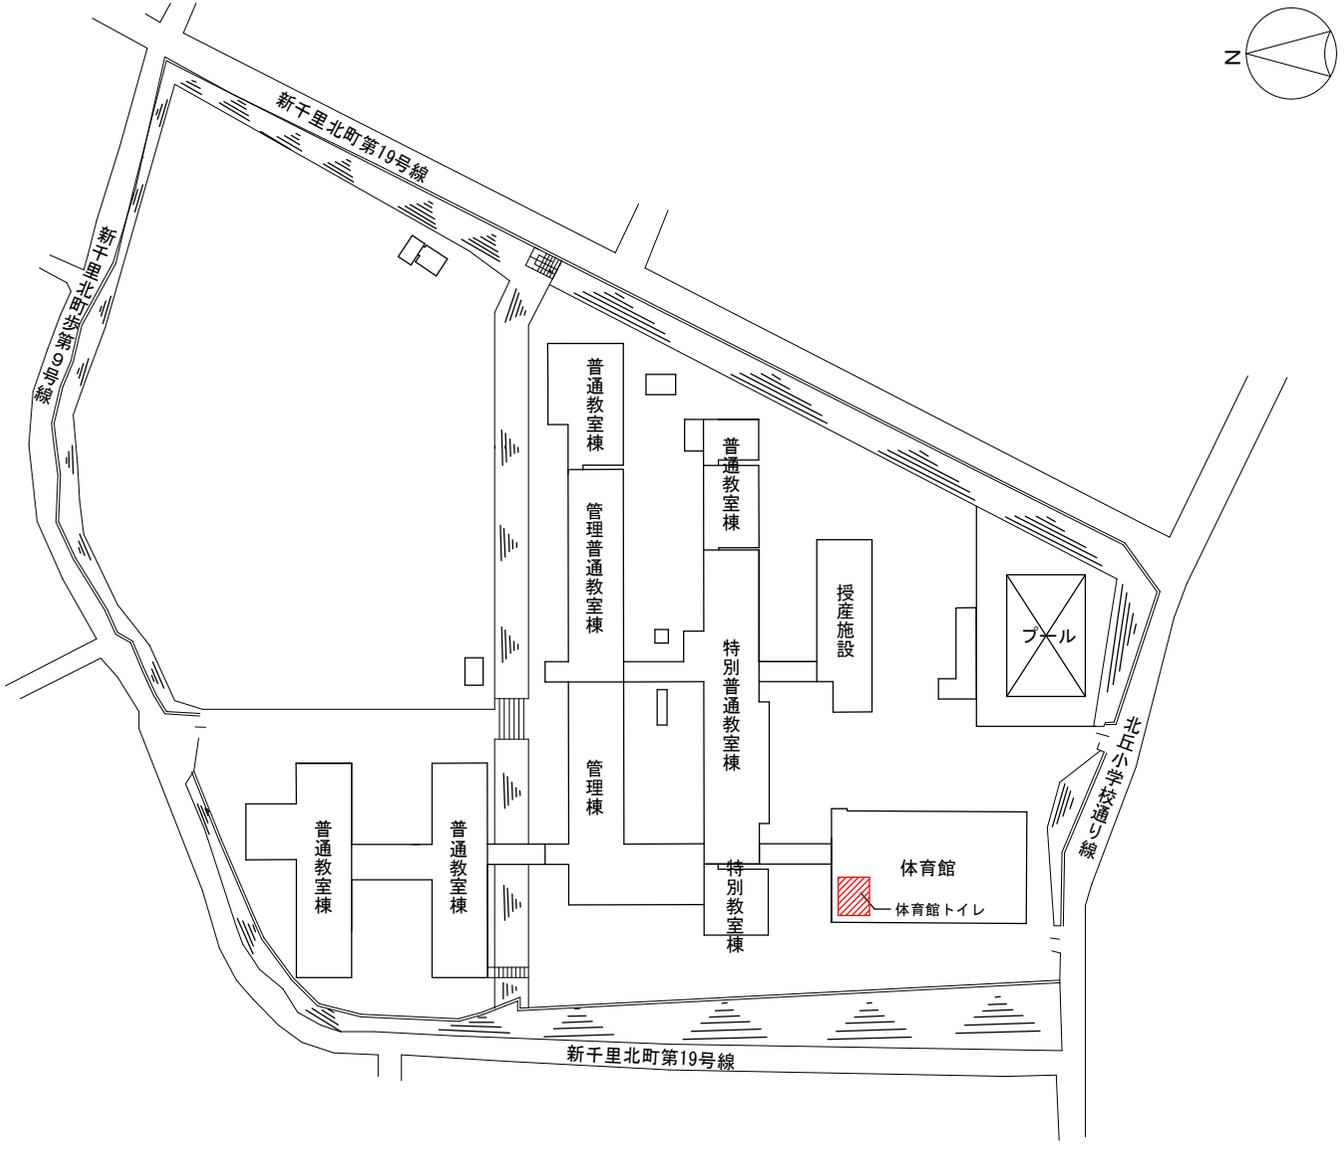

凡例

 今回委託箇所



配置図

件名

豊中市立東丘小学校外3校体育館トイレ内装改修工事設計委託

場所

豊中市新千里西町2丁目23番1号(西丘小学校)

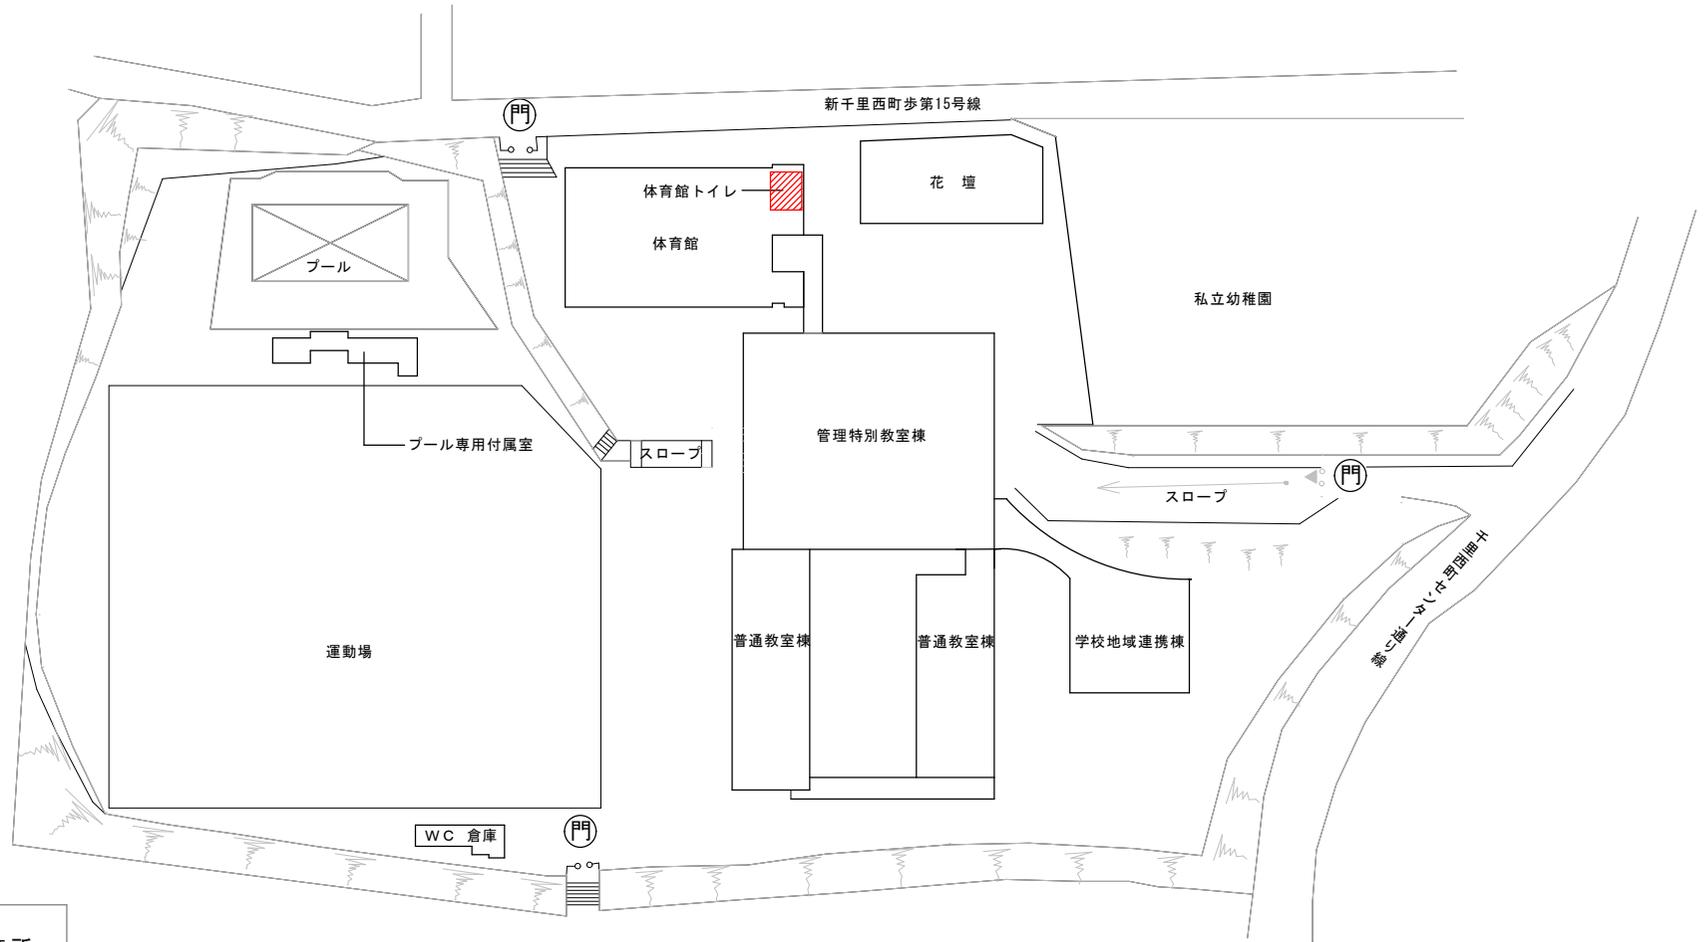
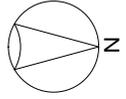


凡例

 今回委託箇所

配置図

件名	豊中市立東丘小学校外3校体育館トイレ内装改修工事設計委託	場所	豊中市新千里東町3丁目2番1号（第八中学校）
----	------------------------------	----	------------------------

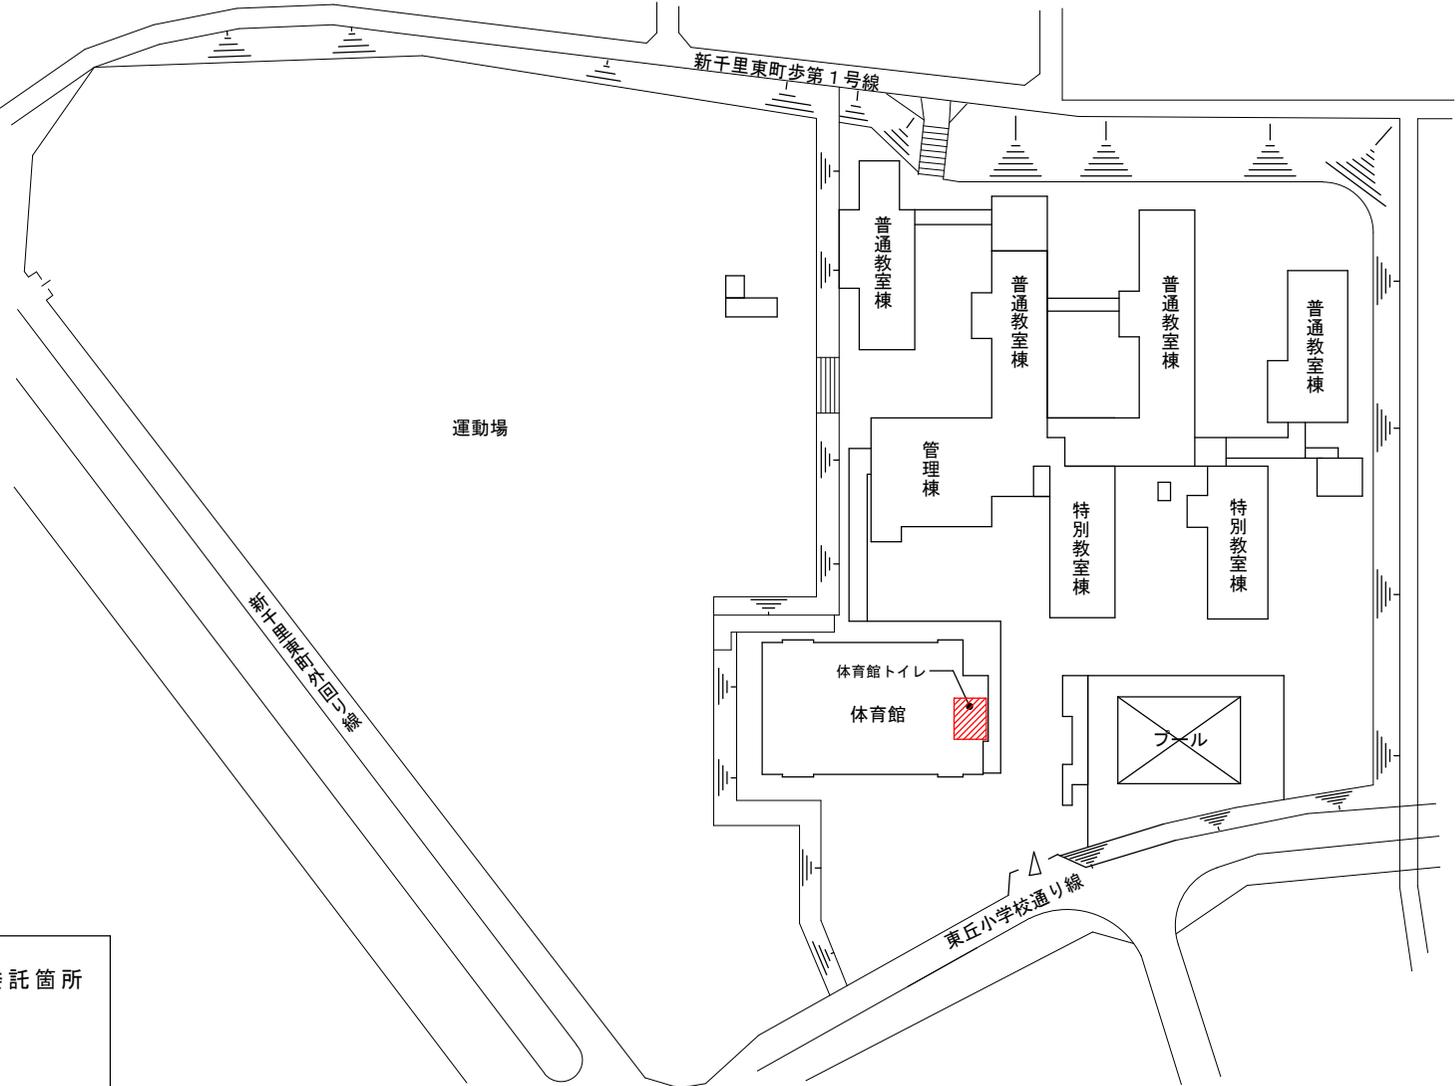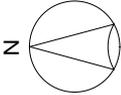

凡例

 今回委託箇所

配置図