

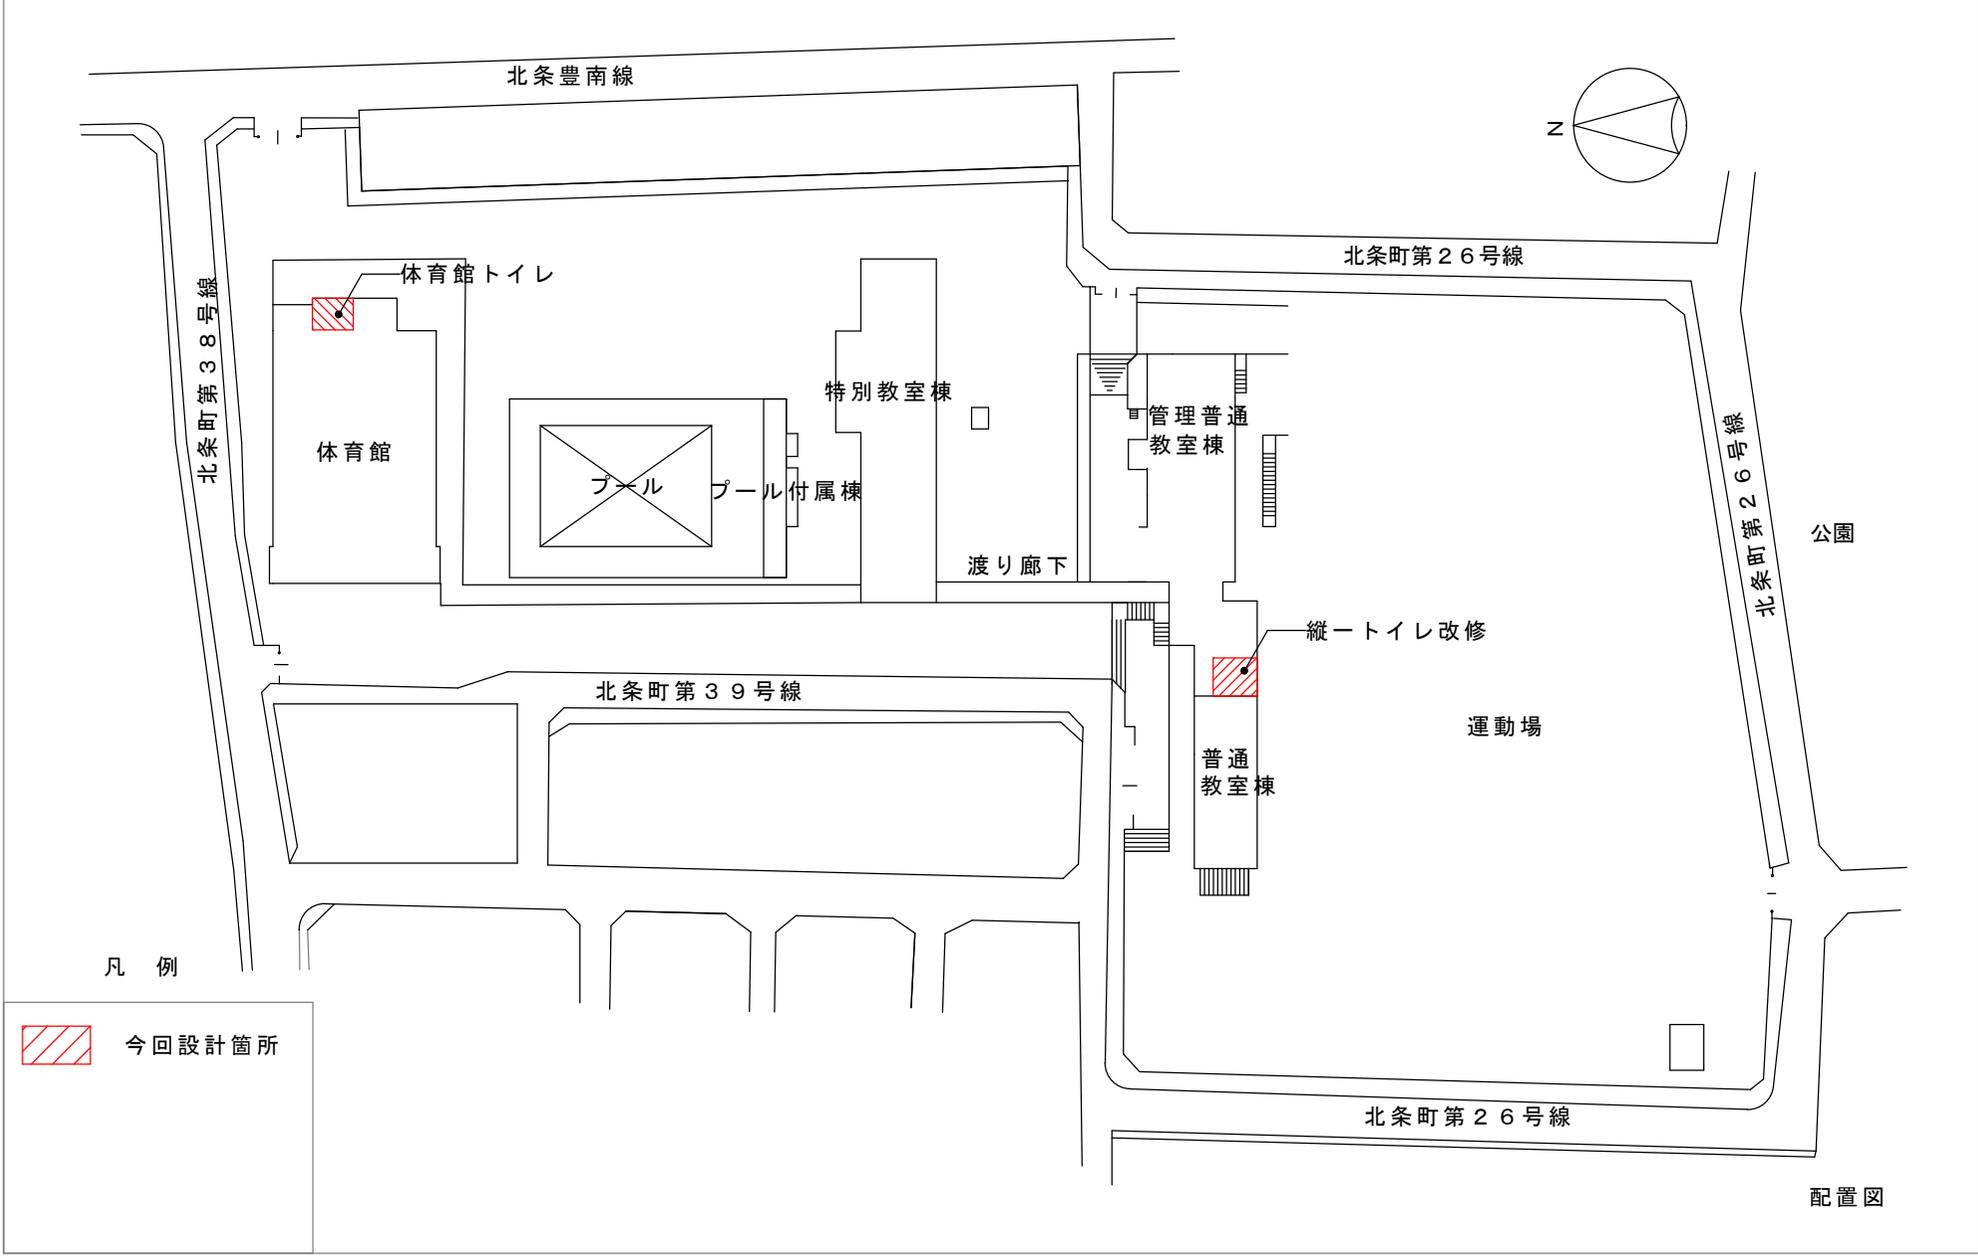


件名	豊中市立第十六中学校外1校体育館トイレ等内装改修工事設計委託	場所	豊中市北条町3丁目18番1号（第十六中学校）
----	--------------------------------	----	------------------------

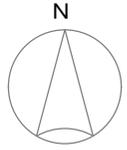

件名	豊中市立第十六中学校外1校体育館トイレ等内装改修工事設計委託	場所	豊中市北条町2丁目16番1号（北条小学校）
----	--------------------------------	----	-----------------------

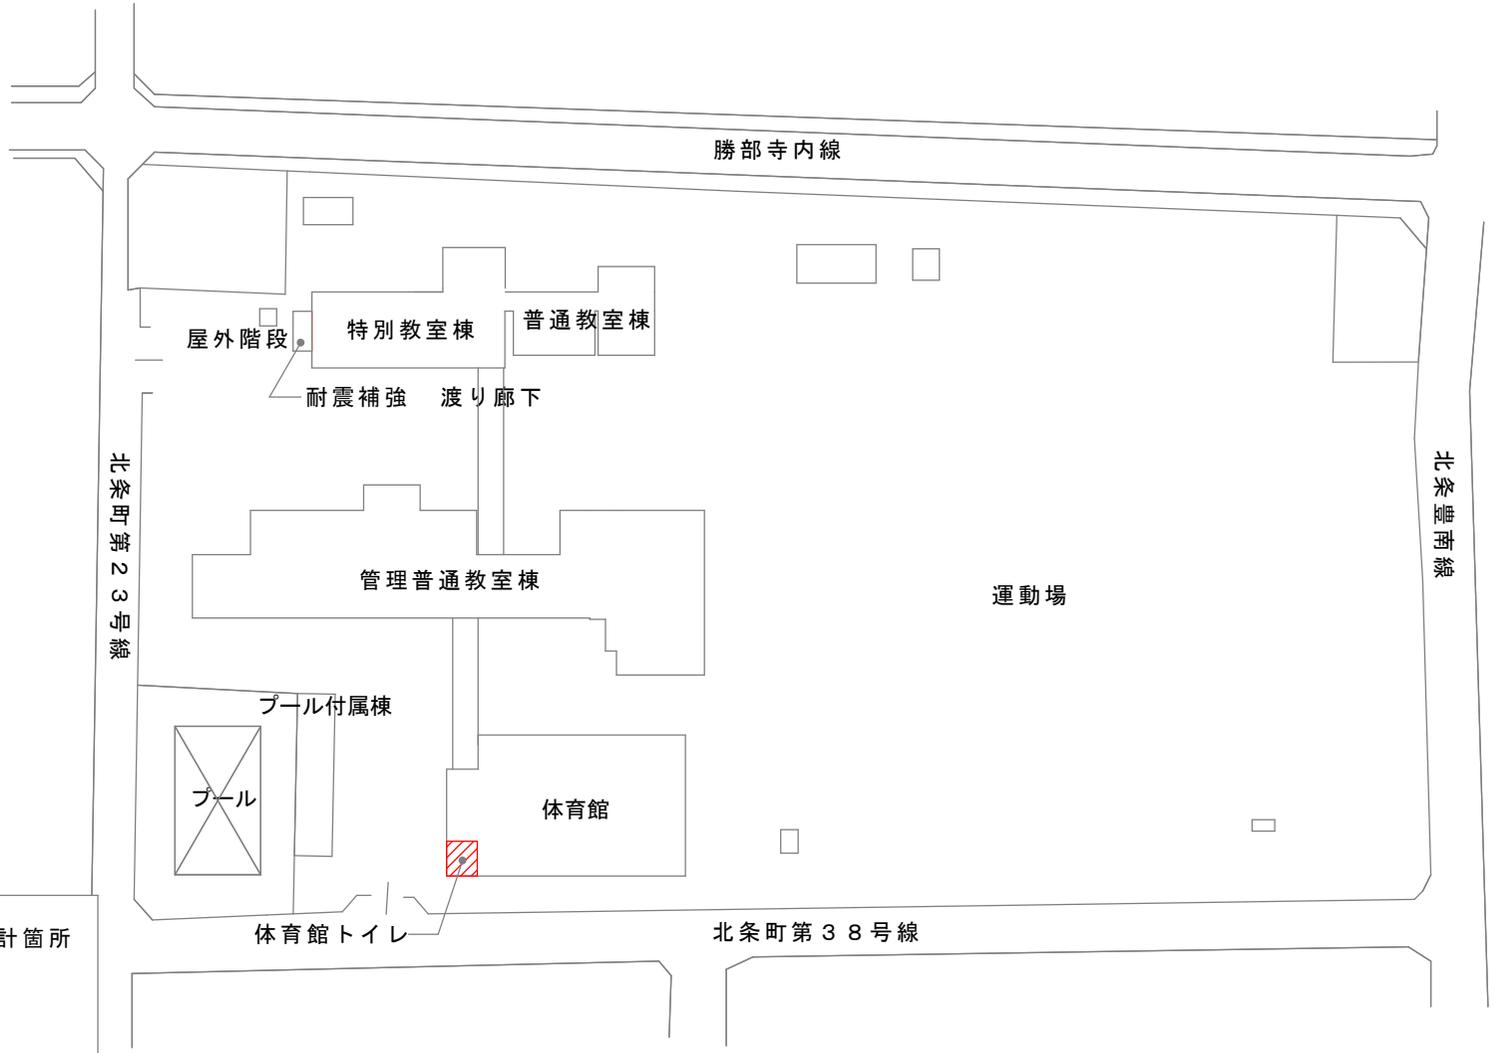

凡例



今回設計箇所

配置図