
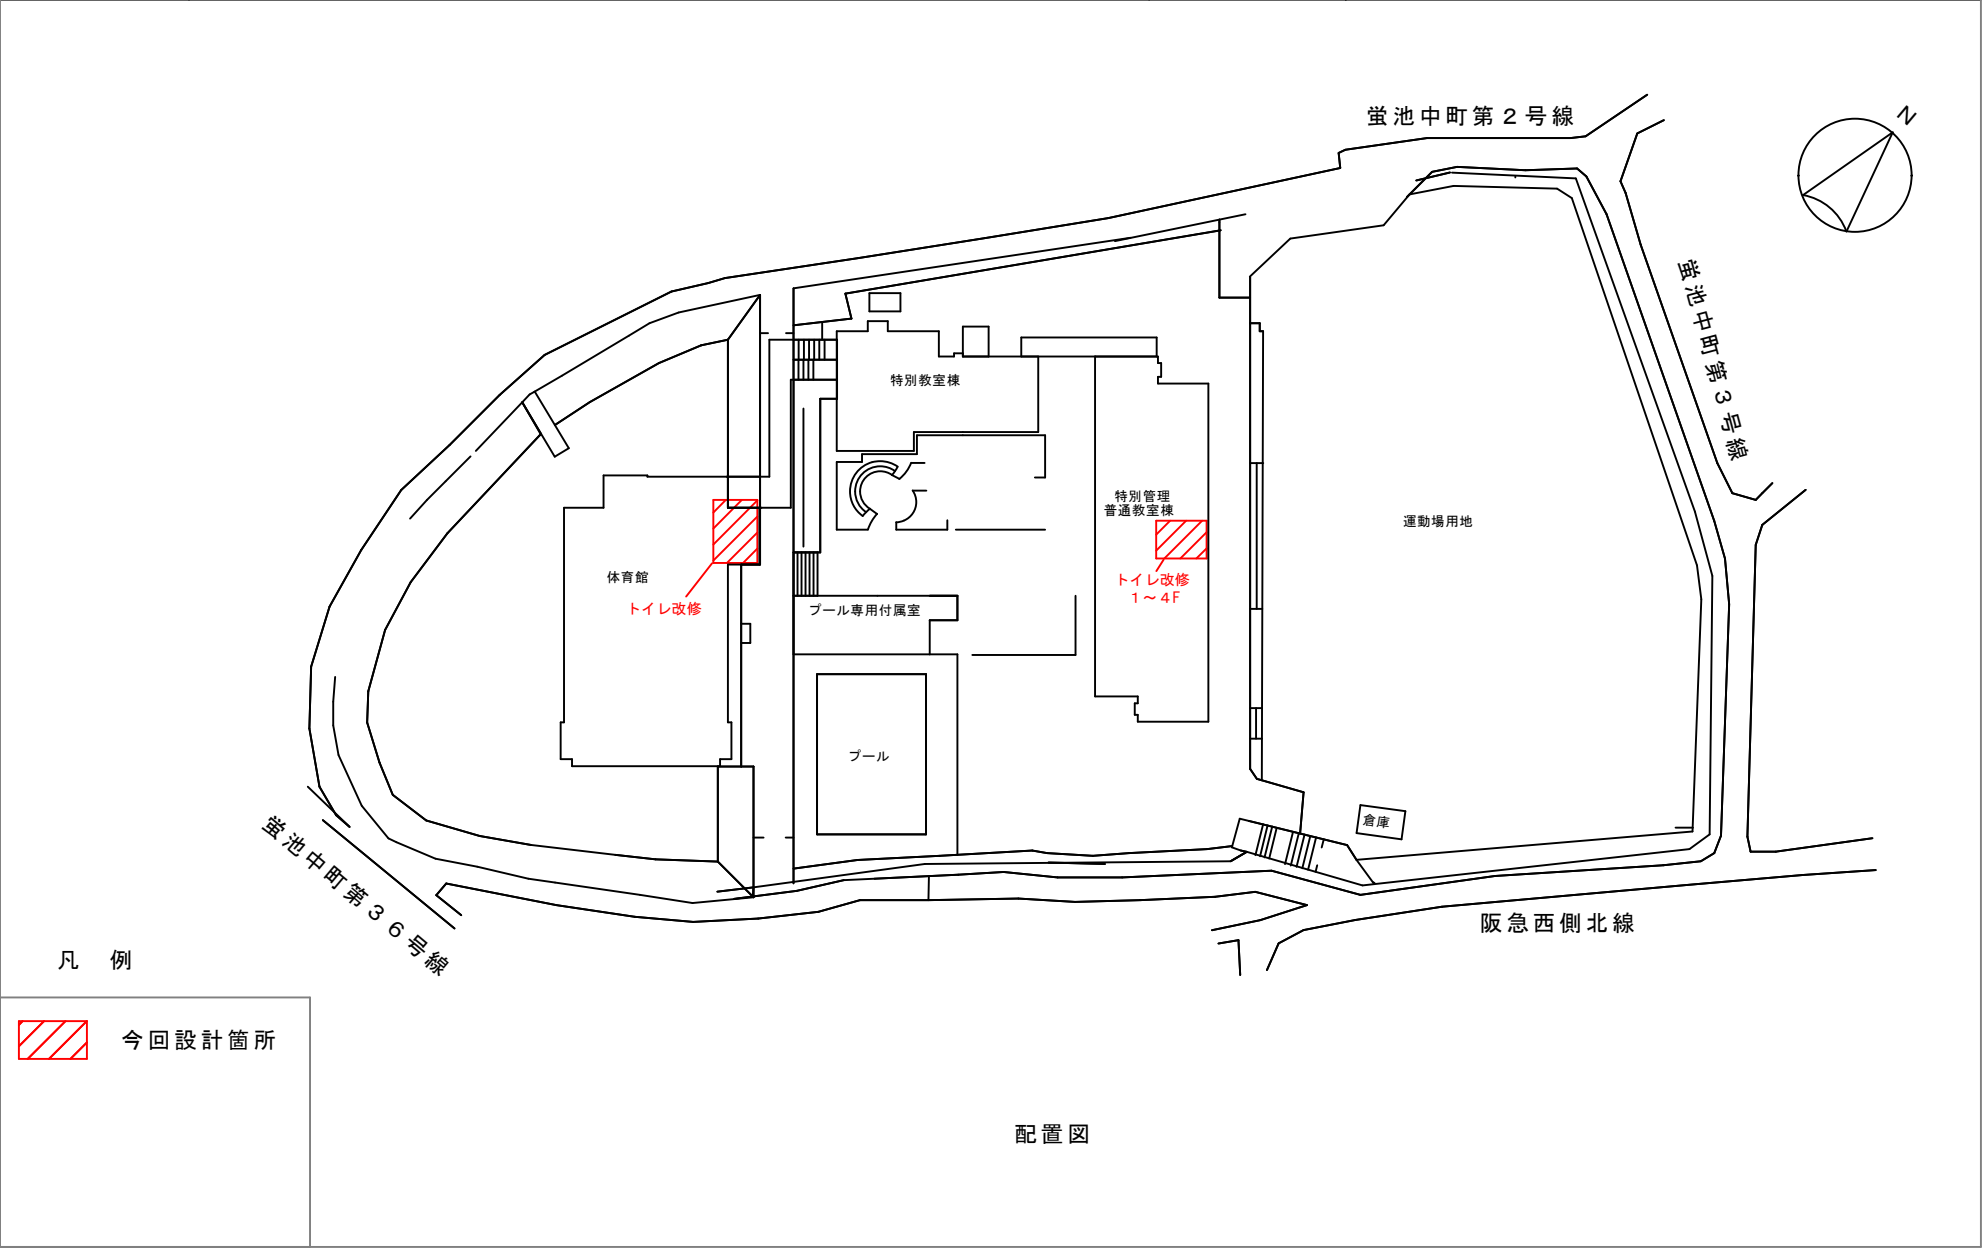


件 名	豊中市立第十八中学校外 1 校体育館トイレ等内装改修工事設計委託	場 所	豊中市螢池中町 4 丁目 7 番 1 号（第十八中学校）
-----	----------------------------------	-----	------------------------------

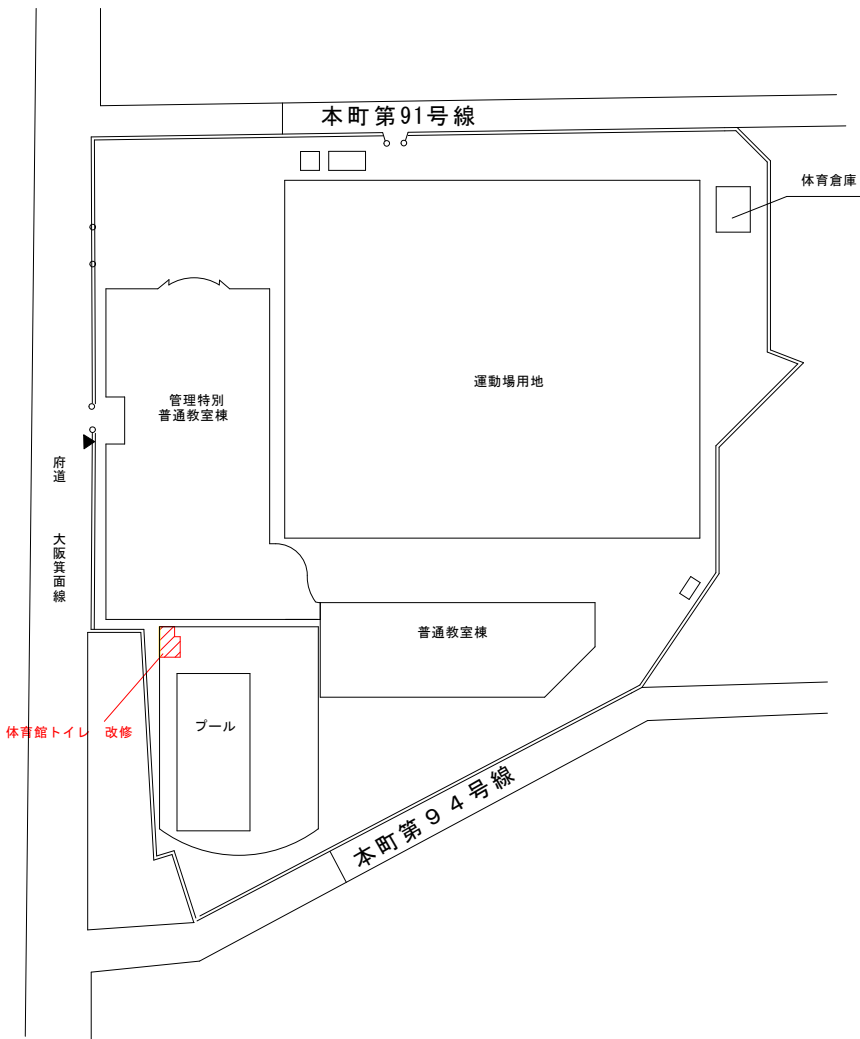

件 名	豊中市立第十八中学校外 1 校体育館トイレ等内装改修工事設計委託	場 所	豊中市本町 1 丁目 7 番 1 2 号（大池小学校）
凡 例 今回設計箇所  配置図			