


件名	豊中市立第二中学校外1校体育館トイレ等内装改修給排水衛生設備工事	場所	豊中市宮山町2丁目1番1号(第二中学校)
----	----------------------------------	----	----------------------

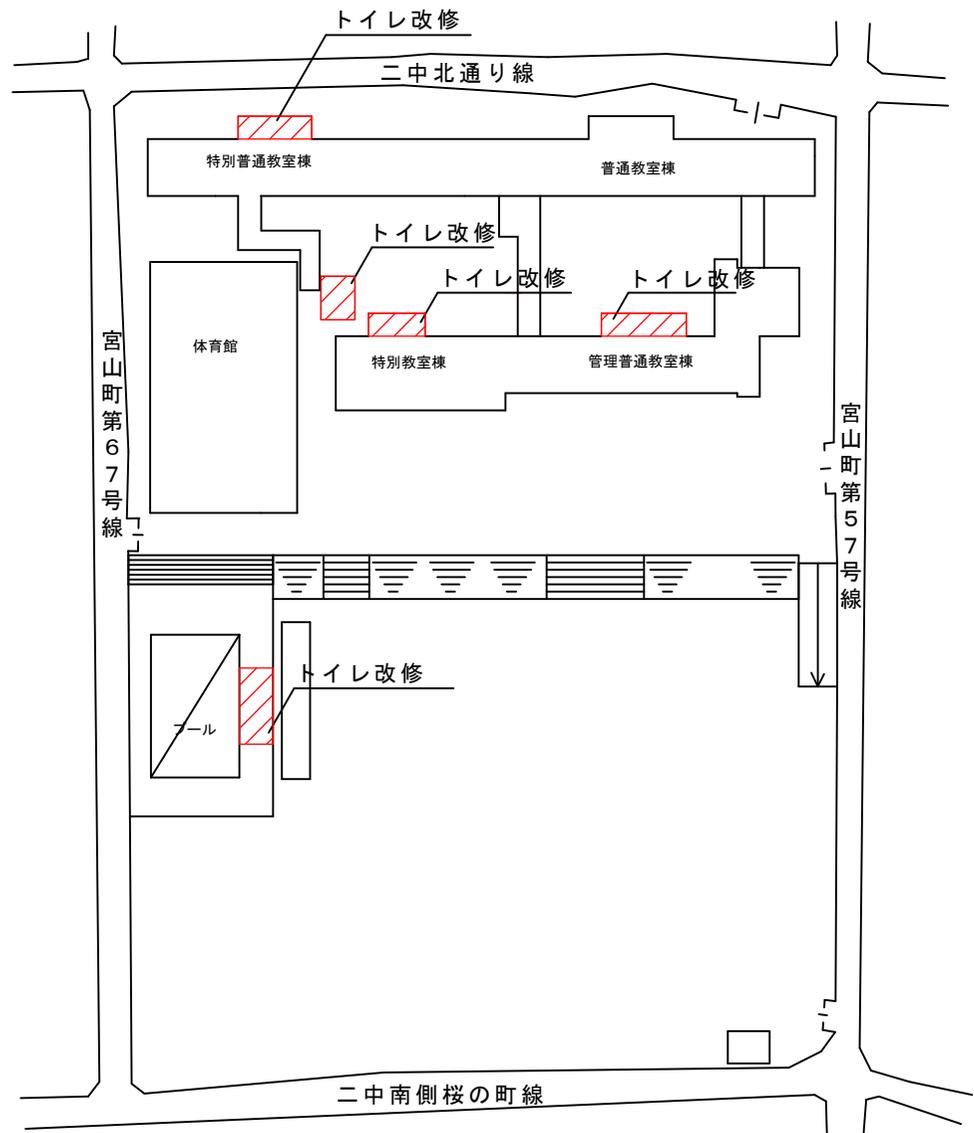


凡例

 今回工事箇所

配置図

件名	豊中市立第二中学校外1校体育館トイレ等内装改修給排水衛生設備工事	場所	豊中市柴原町3丁目11番1号(桜井谷小学校)
----	----------------------------------	----	------------------------

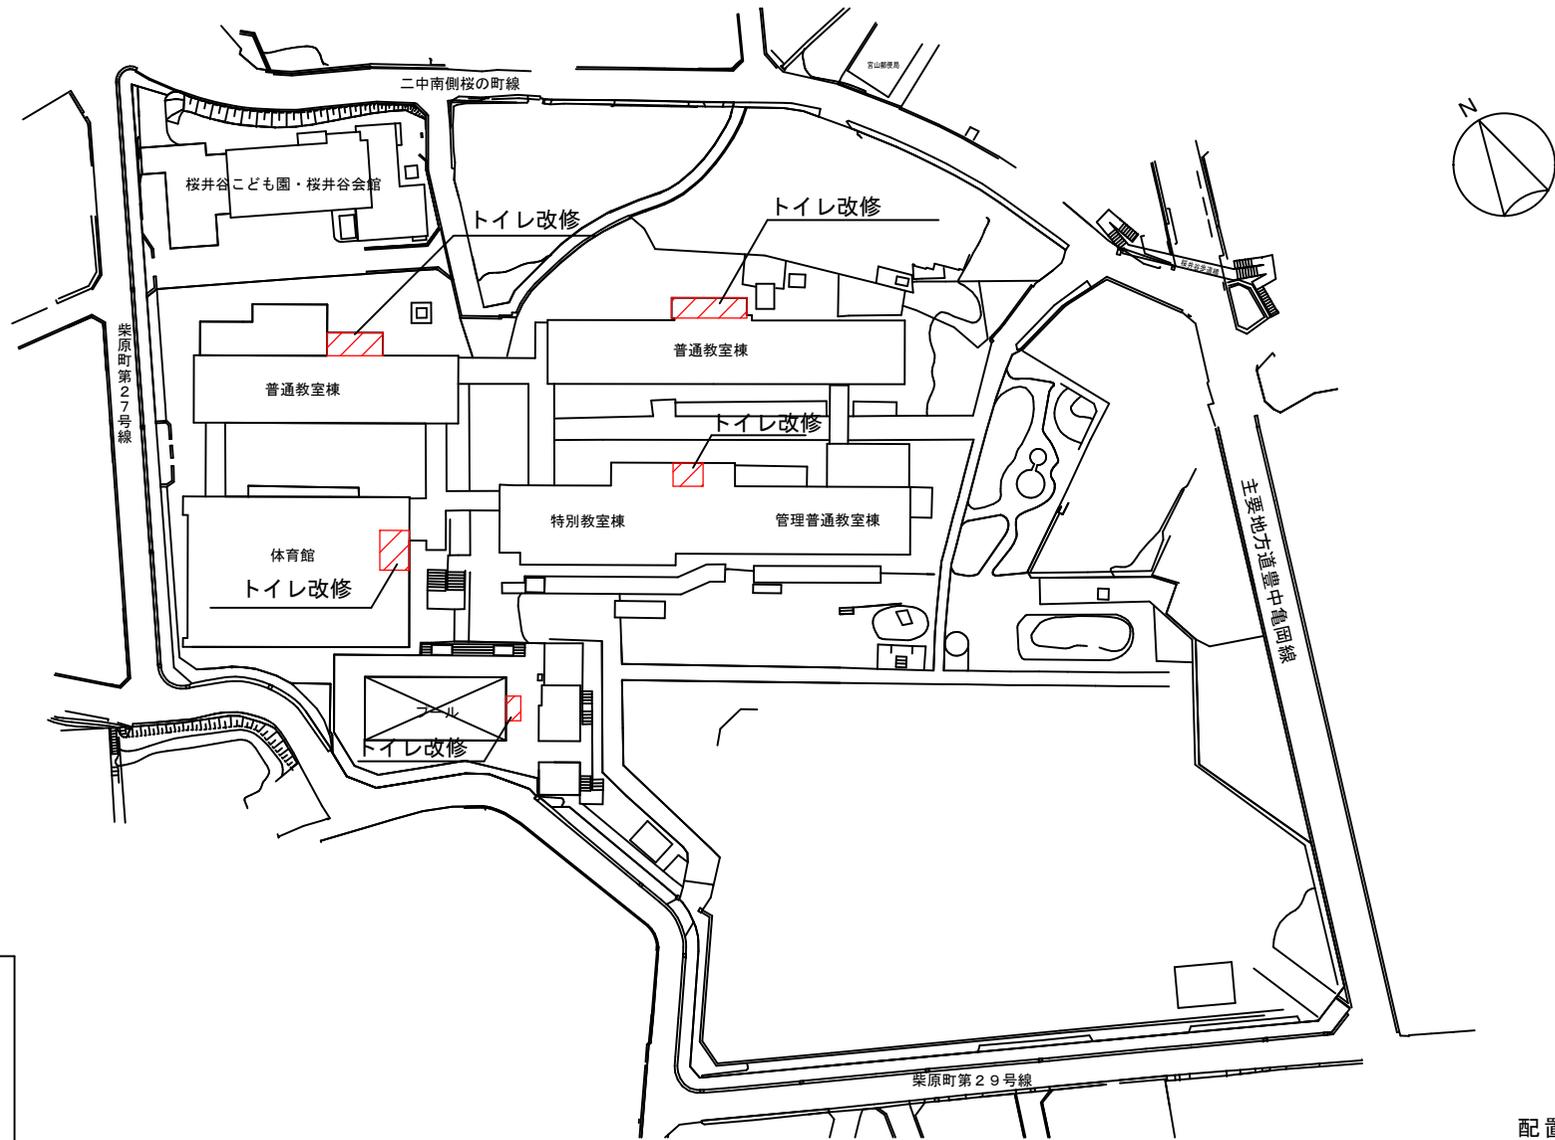

凡例

 今回工事箇所

配置図