件　　名	豊中市立北緑丘小学校外１校トイレ等内装改修給排水衛生設備工事	場　　所	豊中市北緑丘２丁目４番１号（北緑丘小学校）

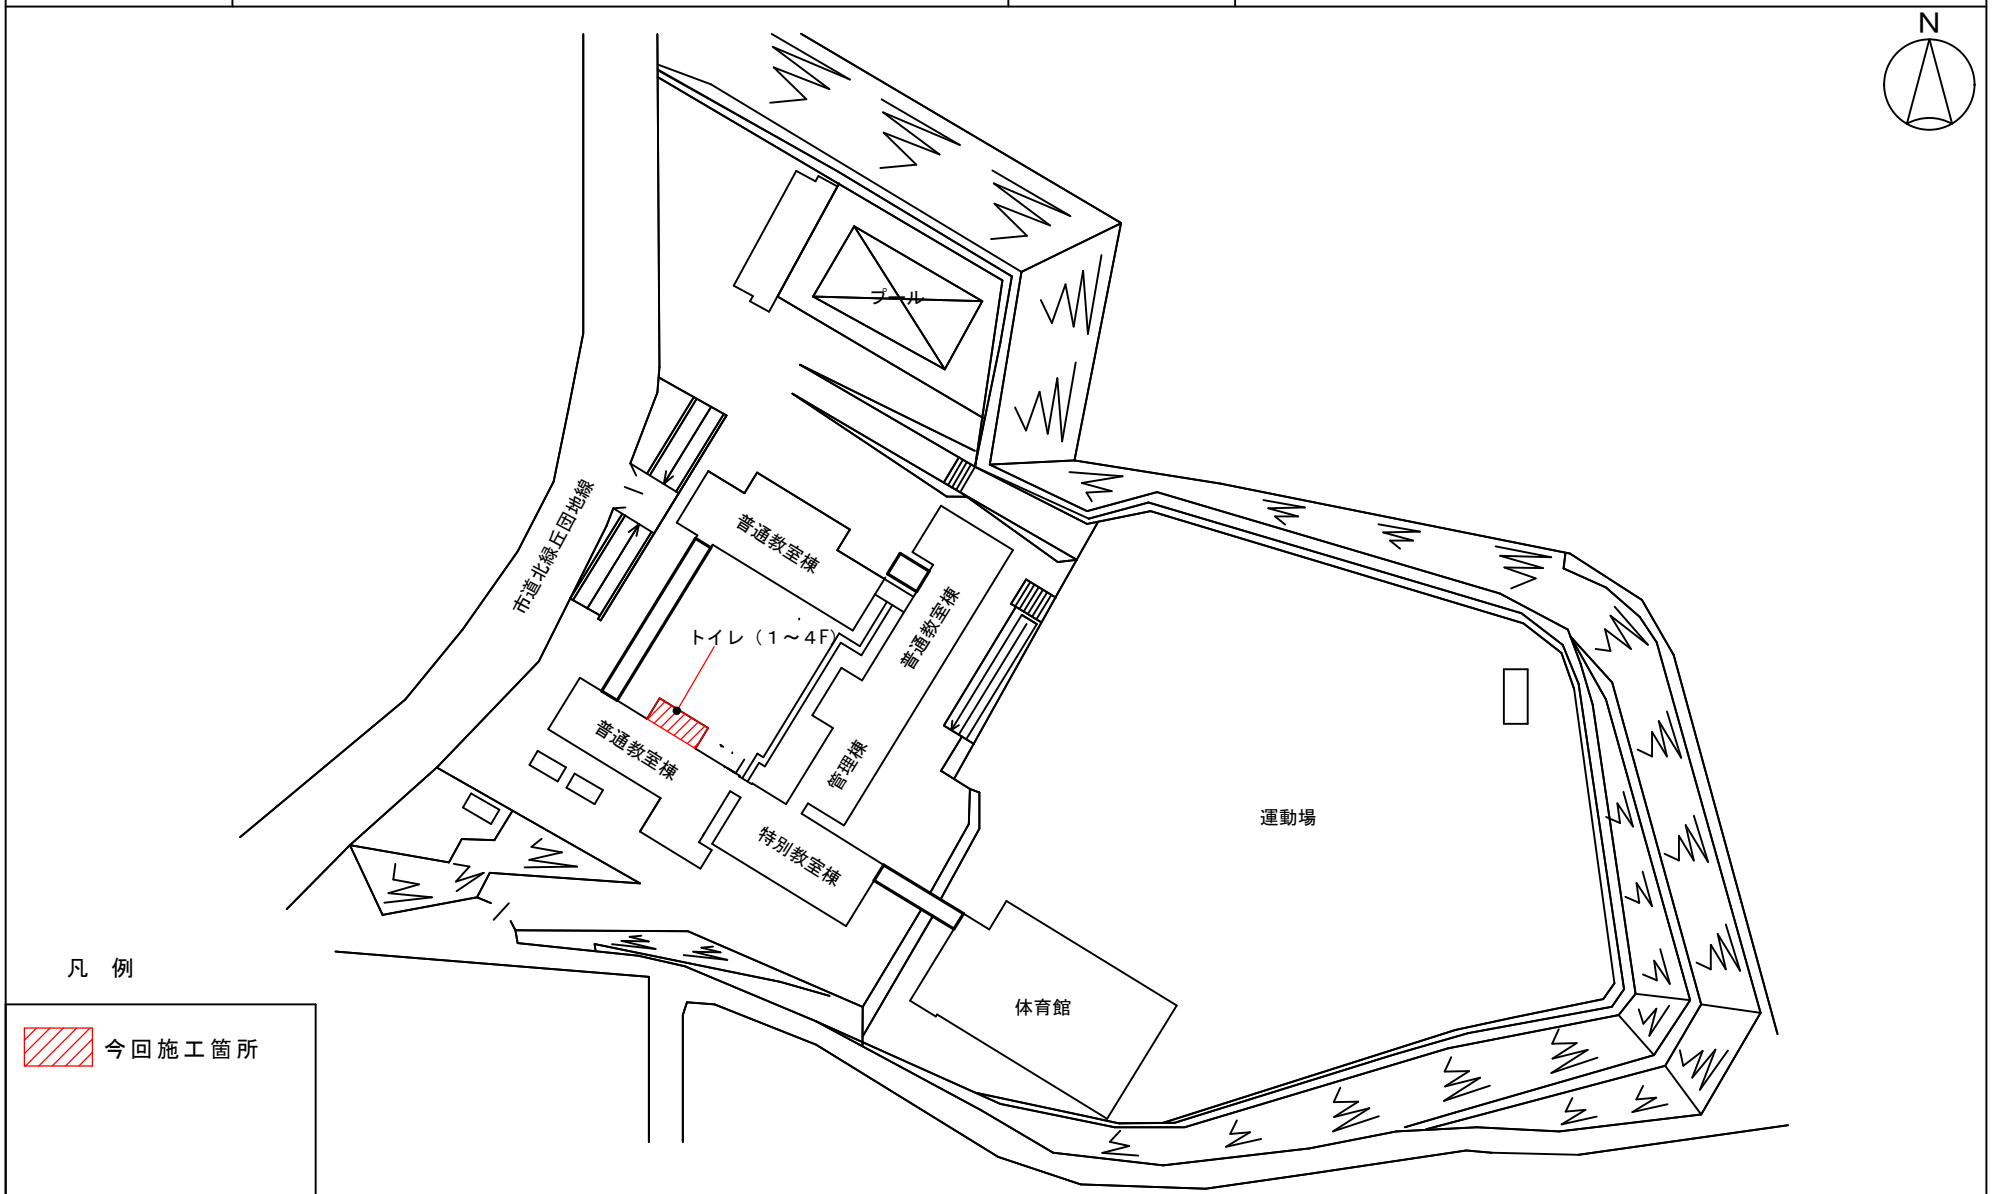

配置図

件　名	豊中市立北緑丘小学校外１校トイレ等内装改修給排水衛生設備工事	場　所	豊中市桜の町７丁目５番１号（桜井谷東小学校）

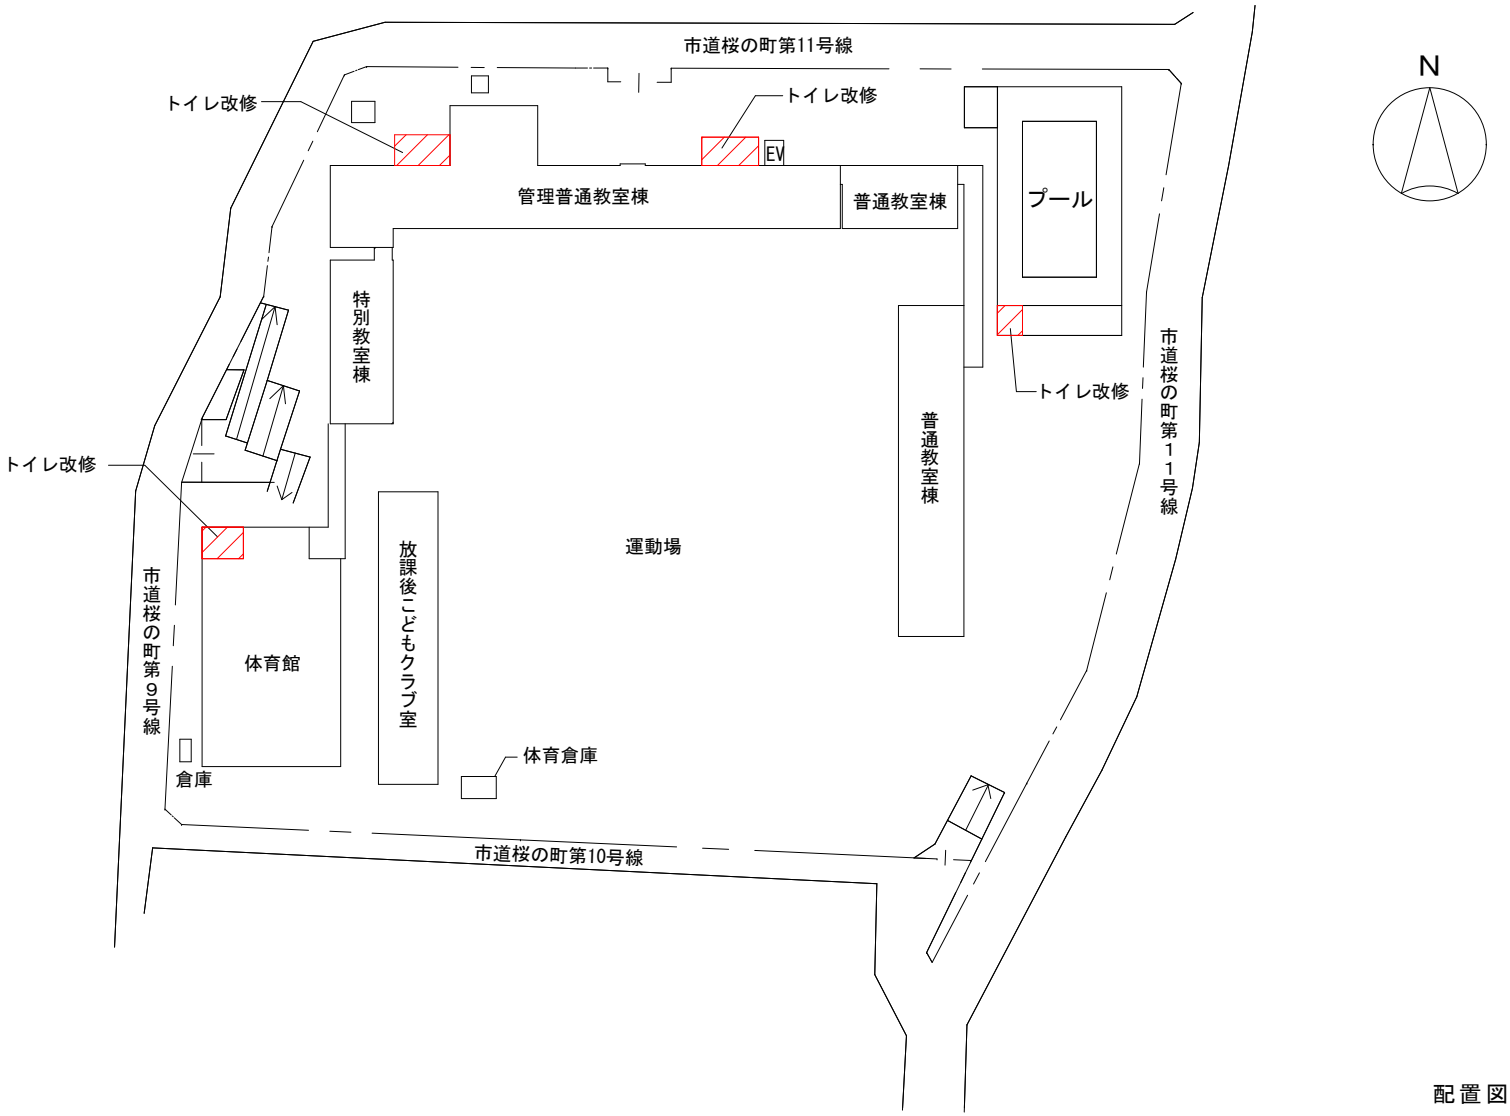

凡　例

今回工事箇所

配置図