


件名	豊中市立第十八中学校外5校体育館トイレ等内装改修工事設計委託	場所	豊中市螢池中町4丁目7番1号(第十八中学校)
----	--------------------------------	----	------------------------

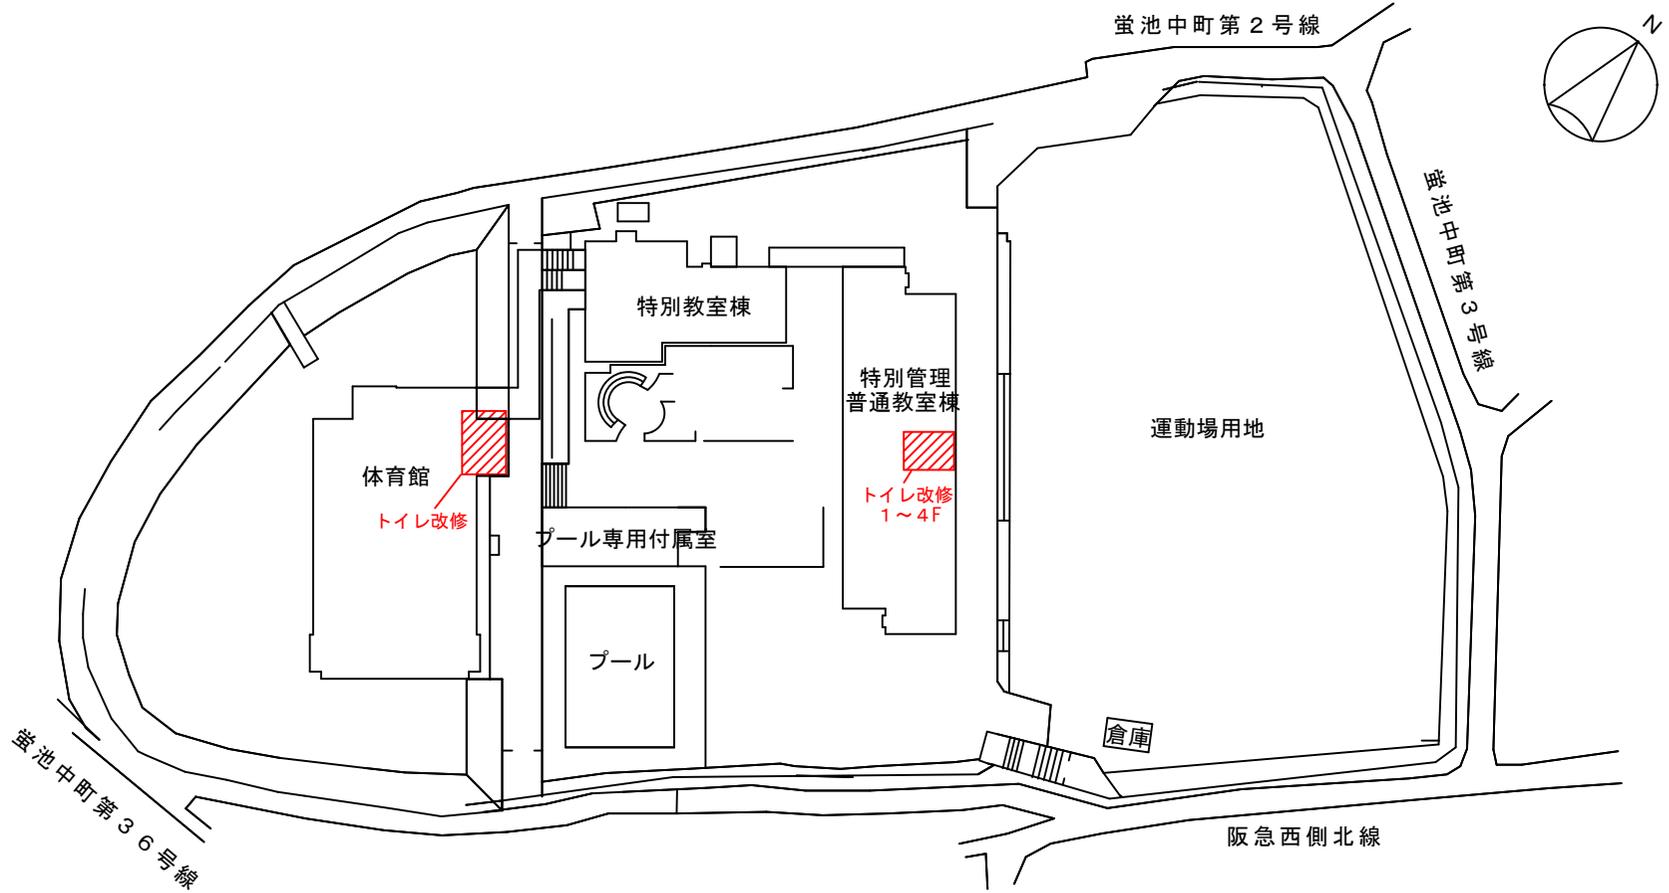


凡例

 今回設計箇所

配置図

件名	豊中市立第十八中学校外5校体育館トイレ等内装改修工事設計委託	場所	豊中市服部本町4丁目5番7号(第四中学校)
----	--------------------------------	----	-----------------------

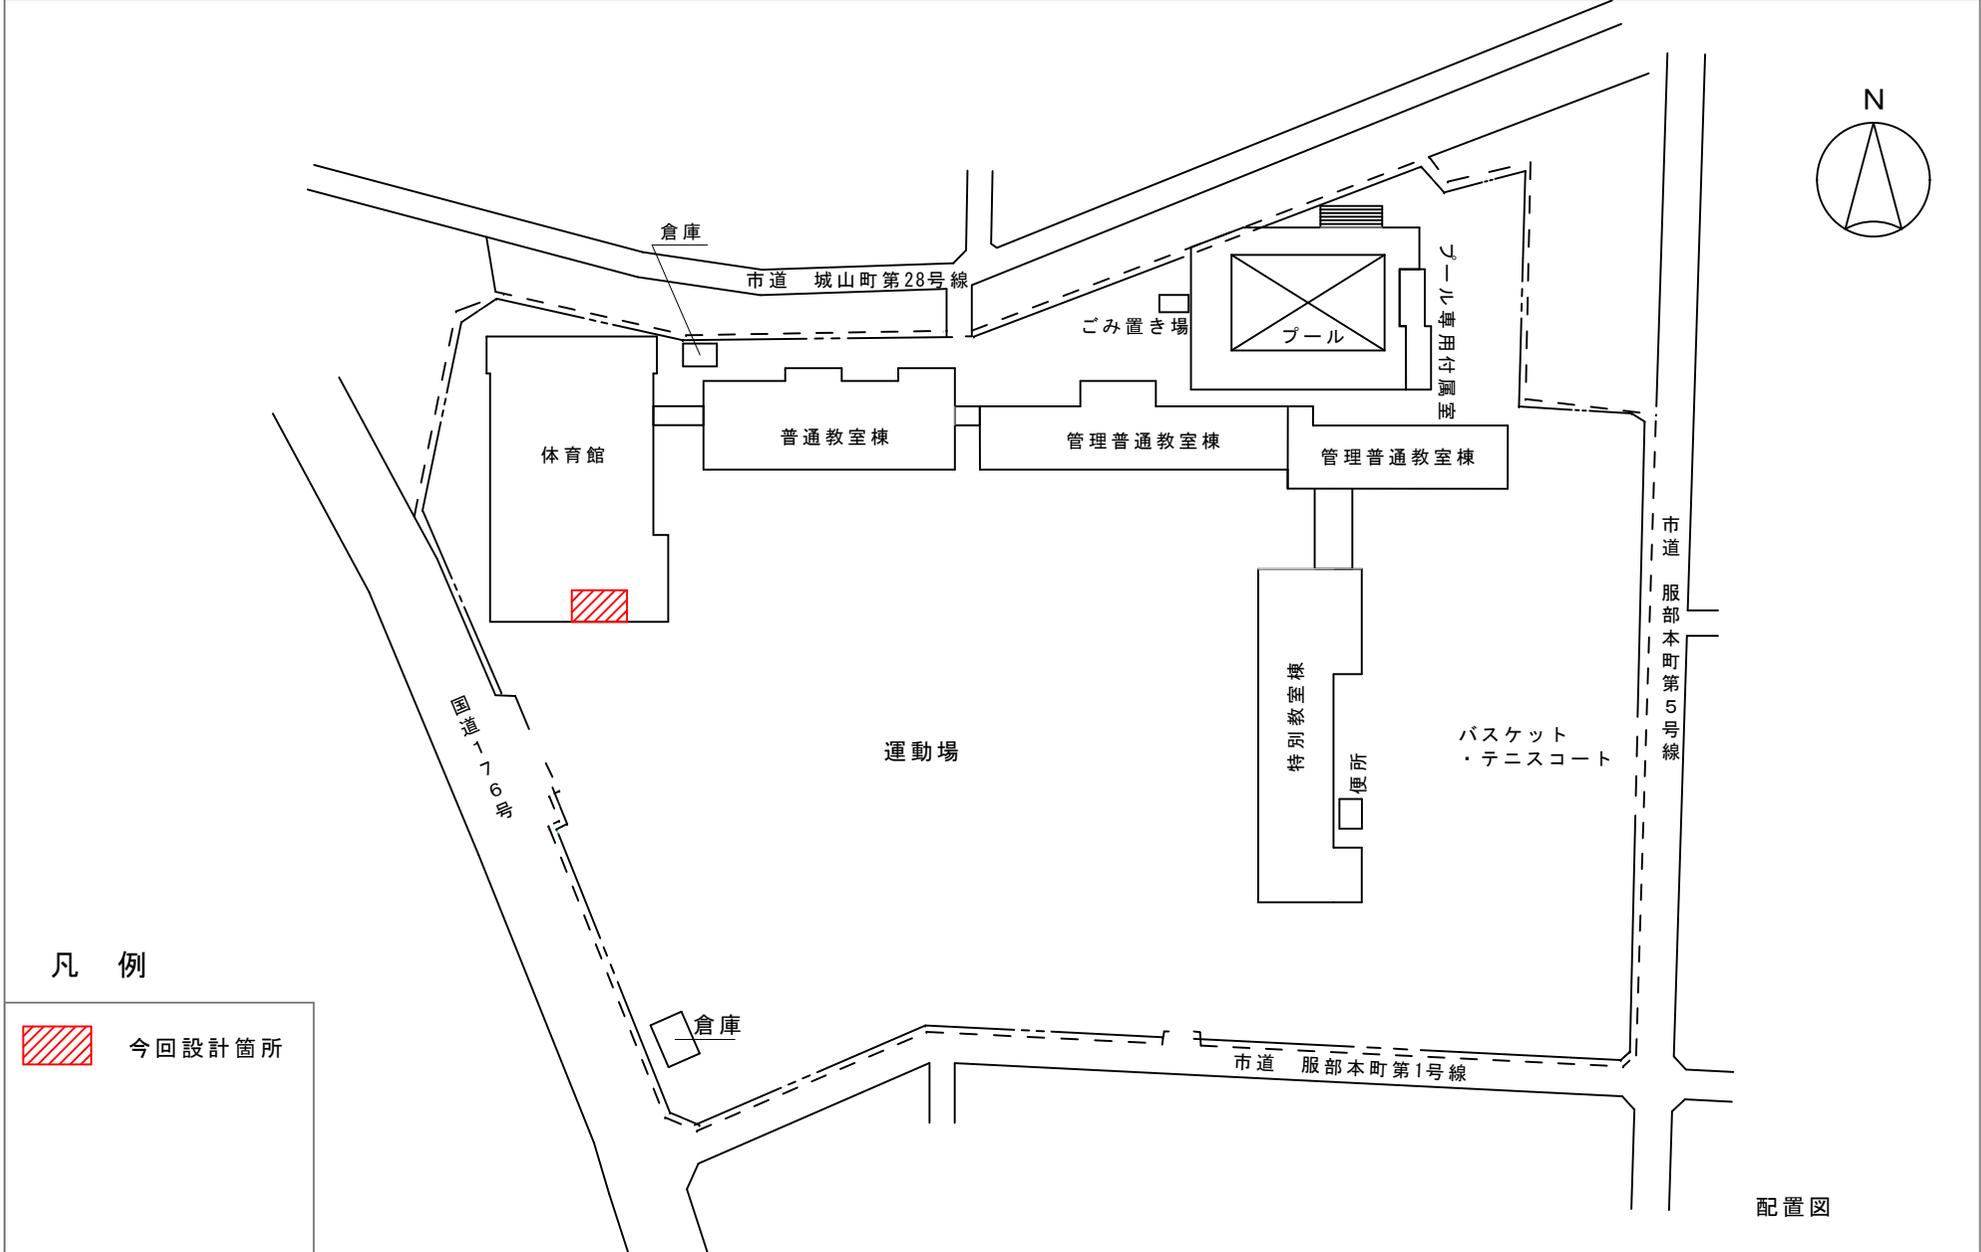


凡例

 今回設計箇所

配置図


件名	豊中市立第十八中学校外5校体育館トイレ等内装改修工事設計委託	場所	豊中市立花町1丁目10番1号(第五中学校)
----	--------------------------------	----	-----------------------

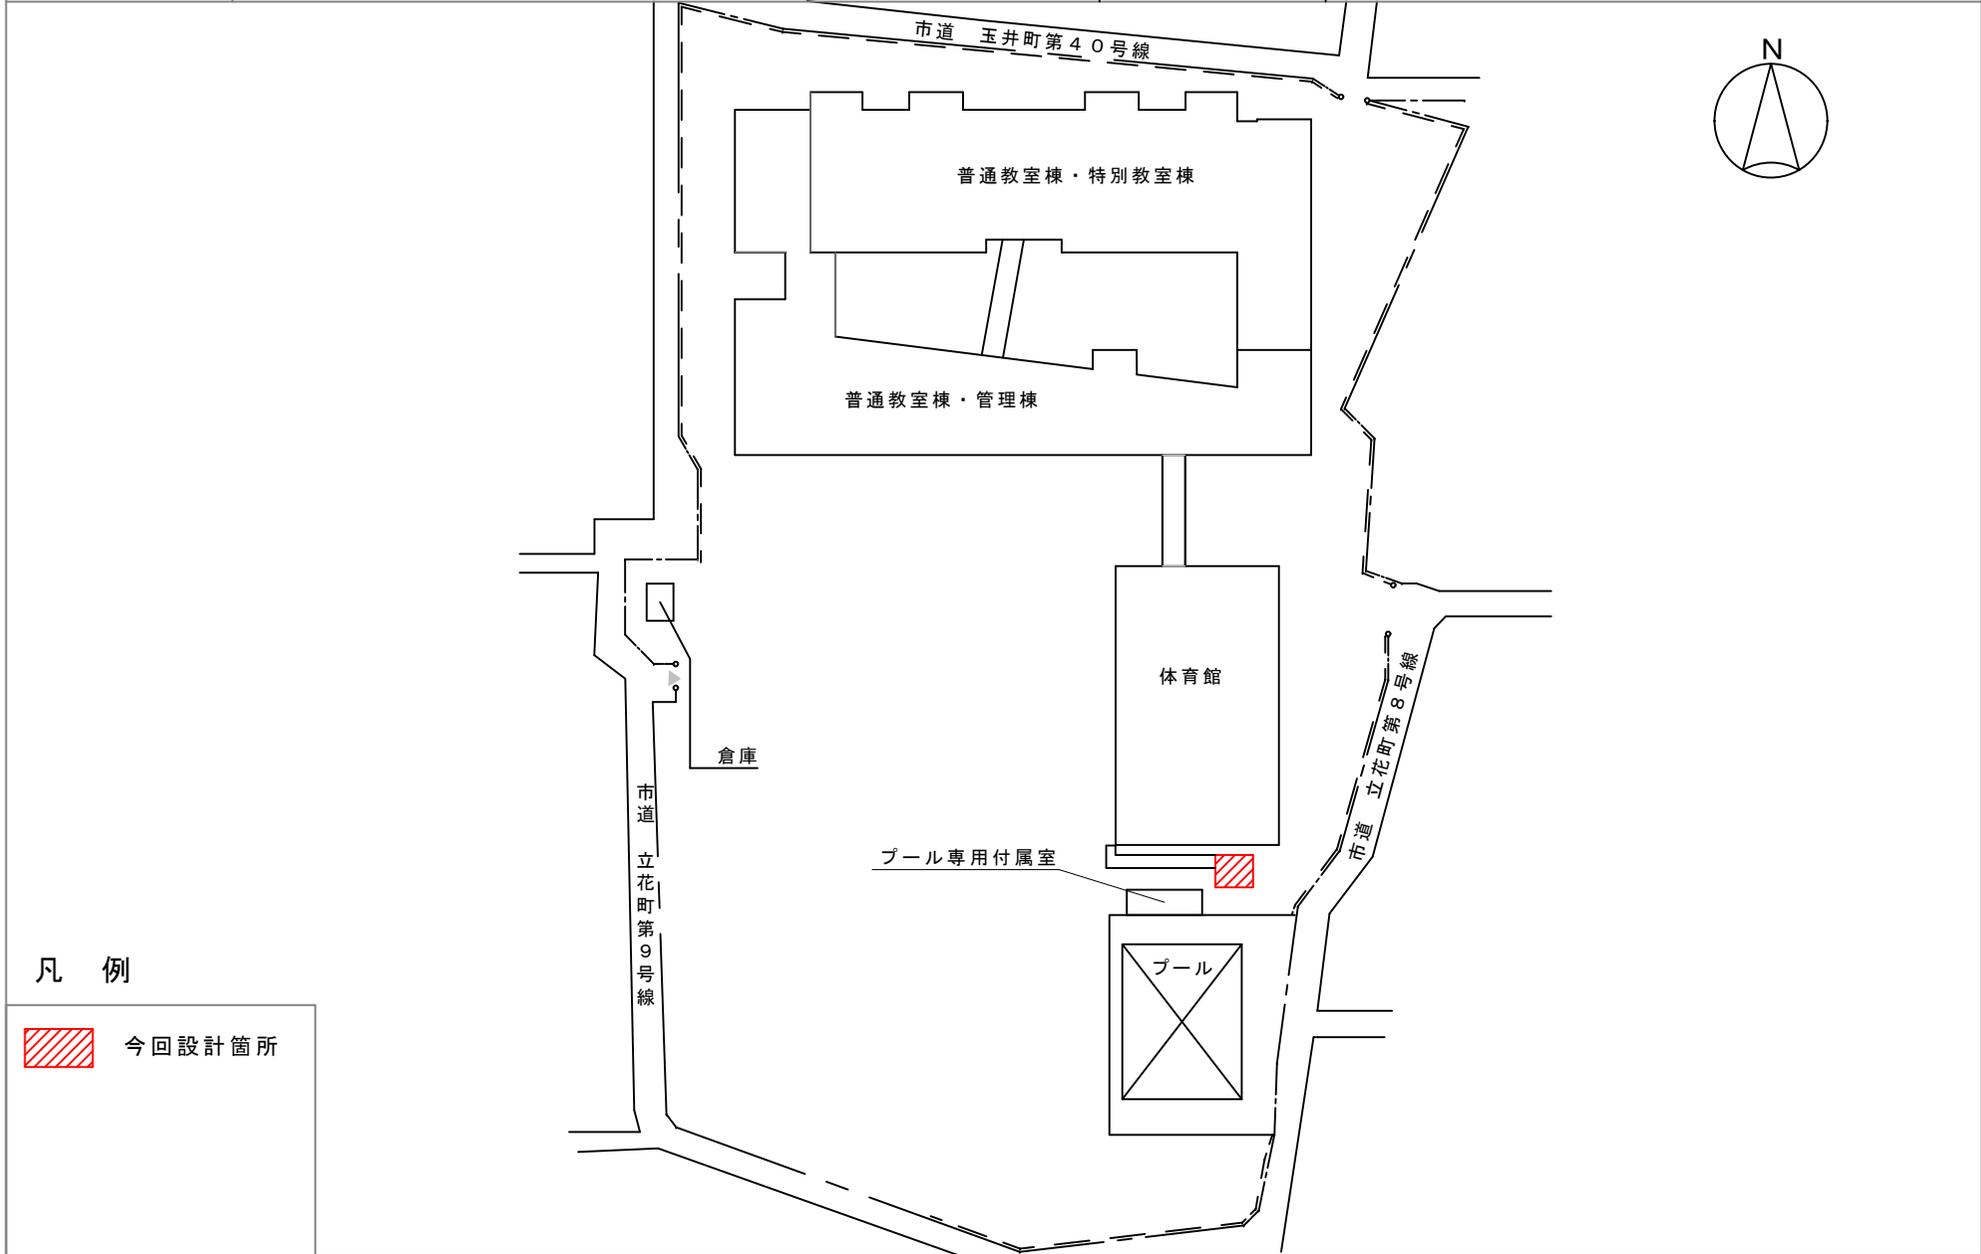

凡例

 今回設計箇所

件名	豊中市立第十八中学校外5校体育館トイレ等内装改修工事設計委託	場所	豊中市箕輪1丁目1番1号（箕輪小学校）
----	--------------------------------	----	---------------------

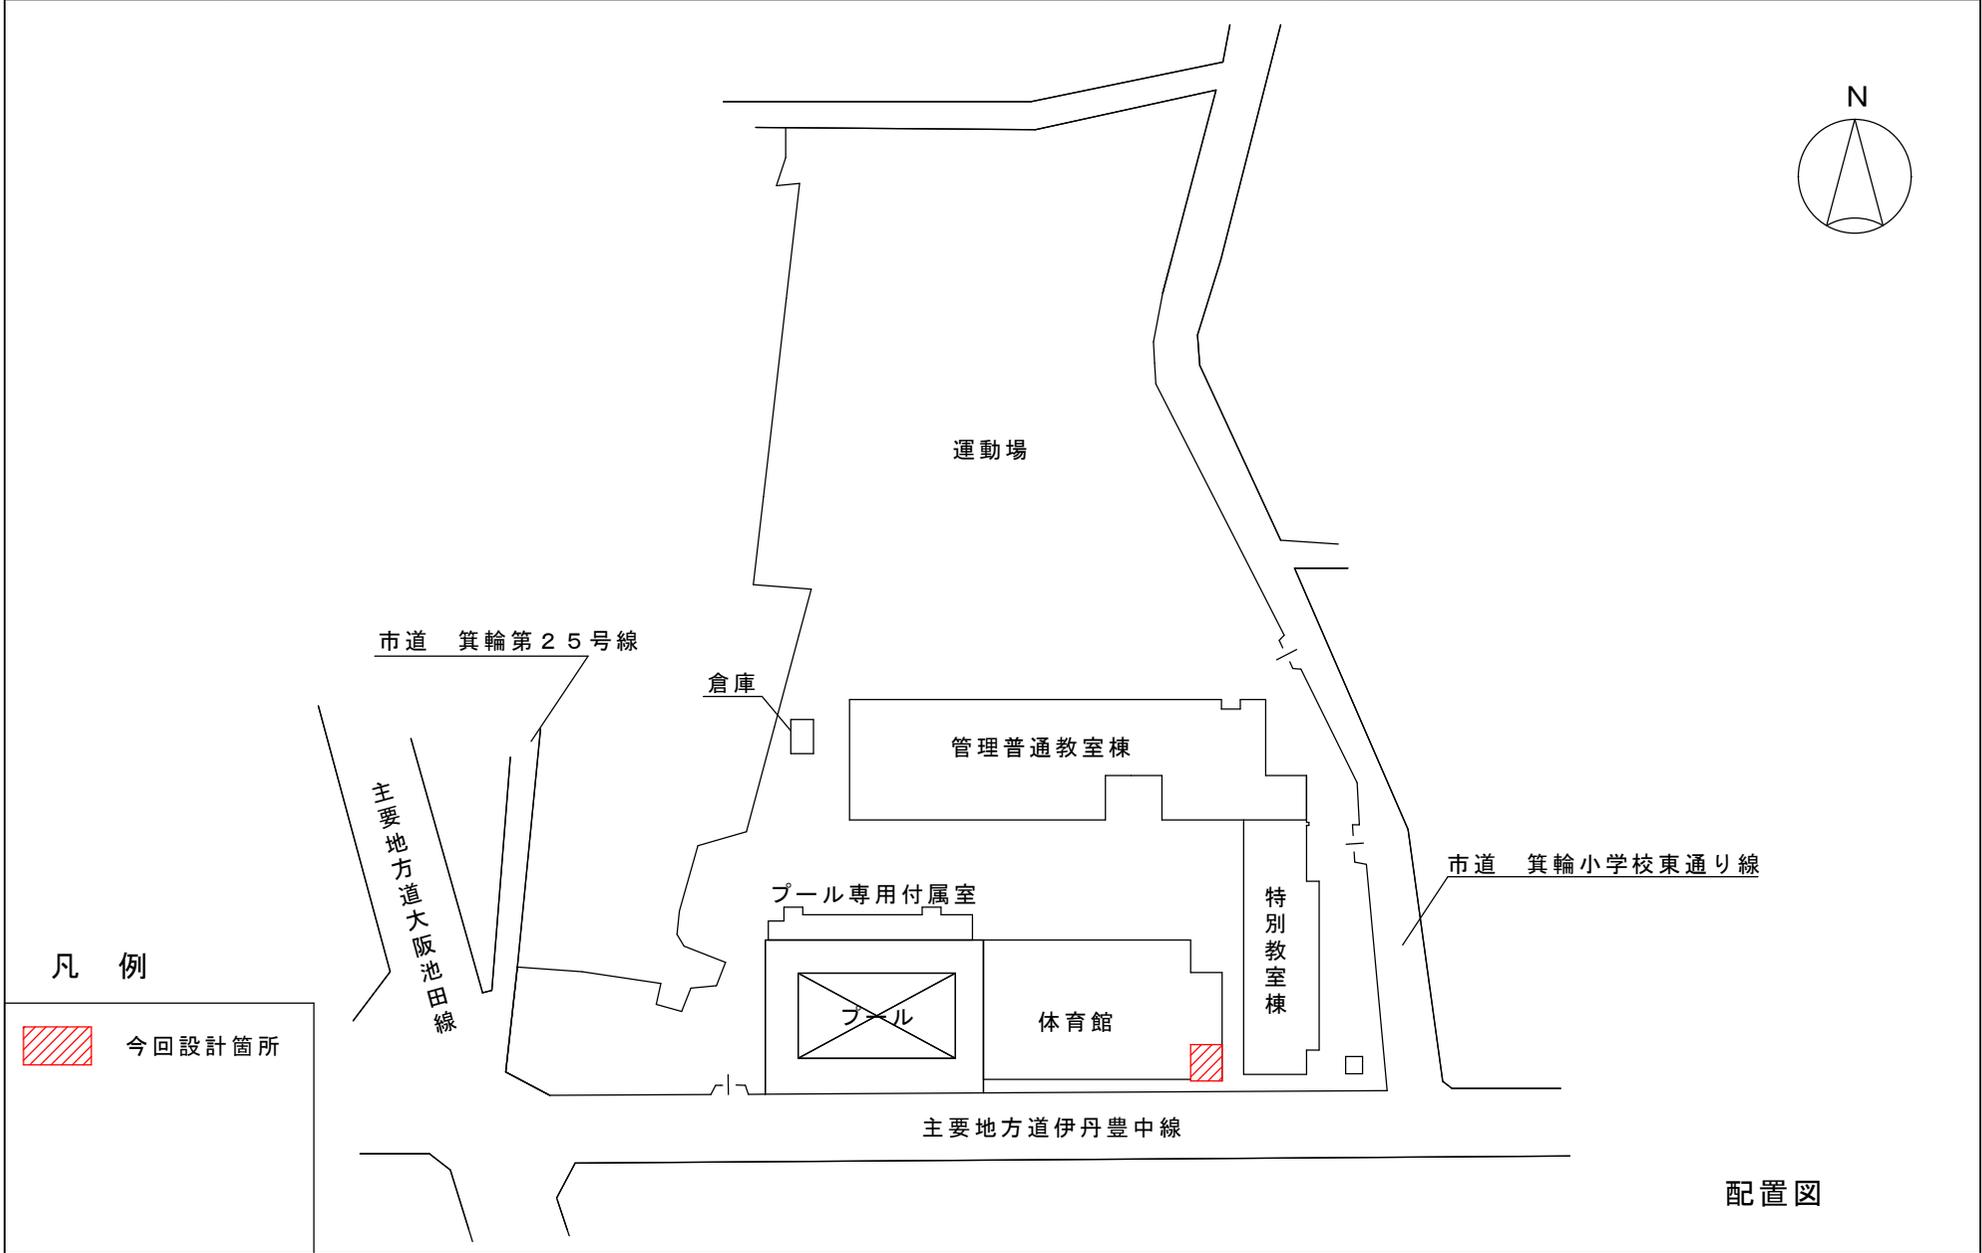


件名

豊中市立第十八中学校外5校体育館トイレ等内装改修工事設計委託

場所

豊中市曾根東町6丁目13番1号（中豊島小学校）

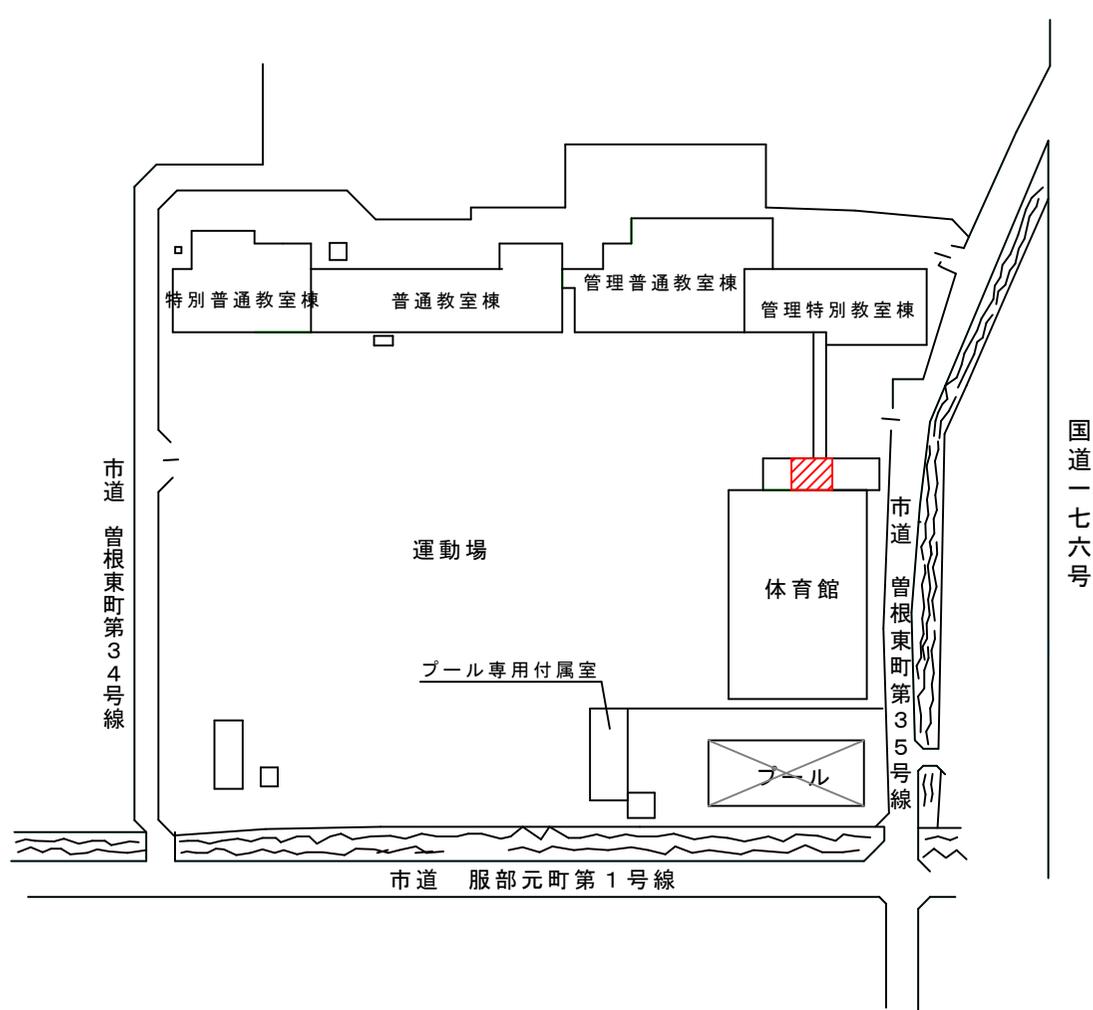

凡例



今回設計箇所


配置図

件名

豊中市立第十八中学校外5校体育館トイレ等内装改修工事設計委託

場所

豊中市本町1丁目7番12号(大池小学校)

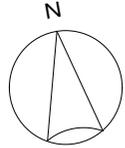

凡例



今回設計箇所

配置図