

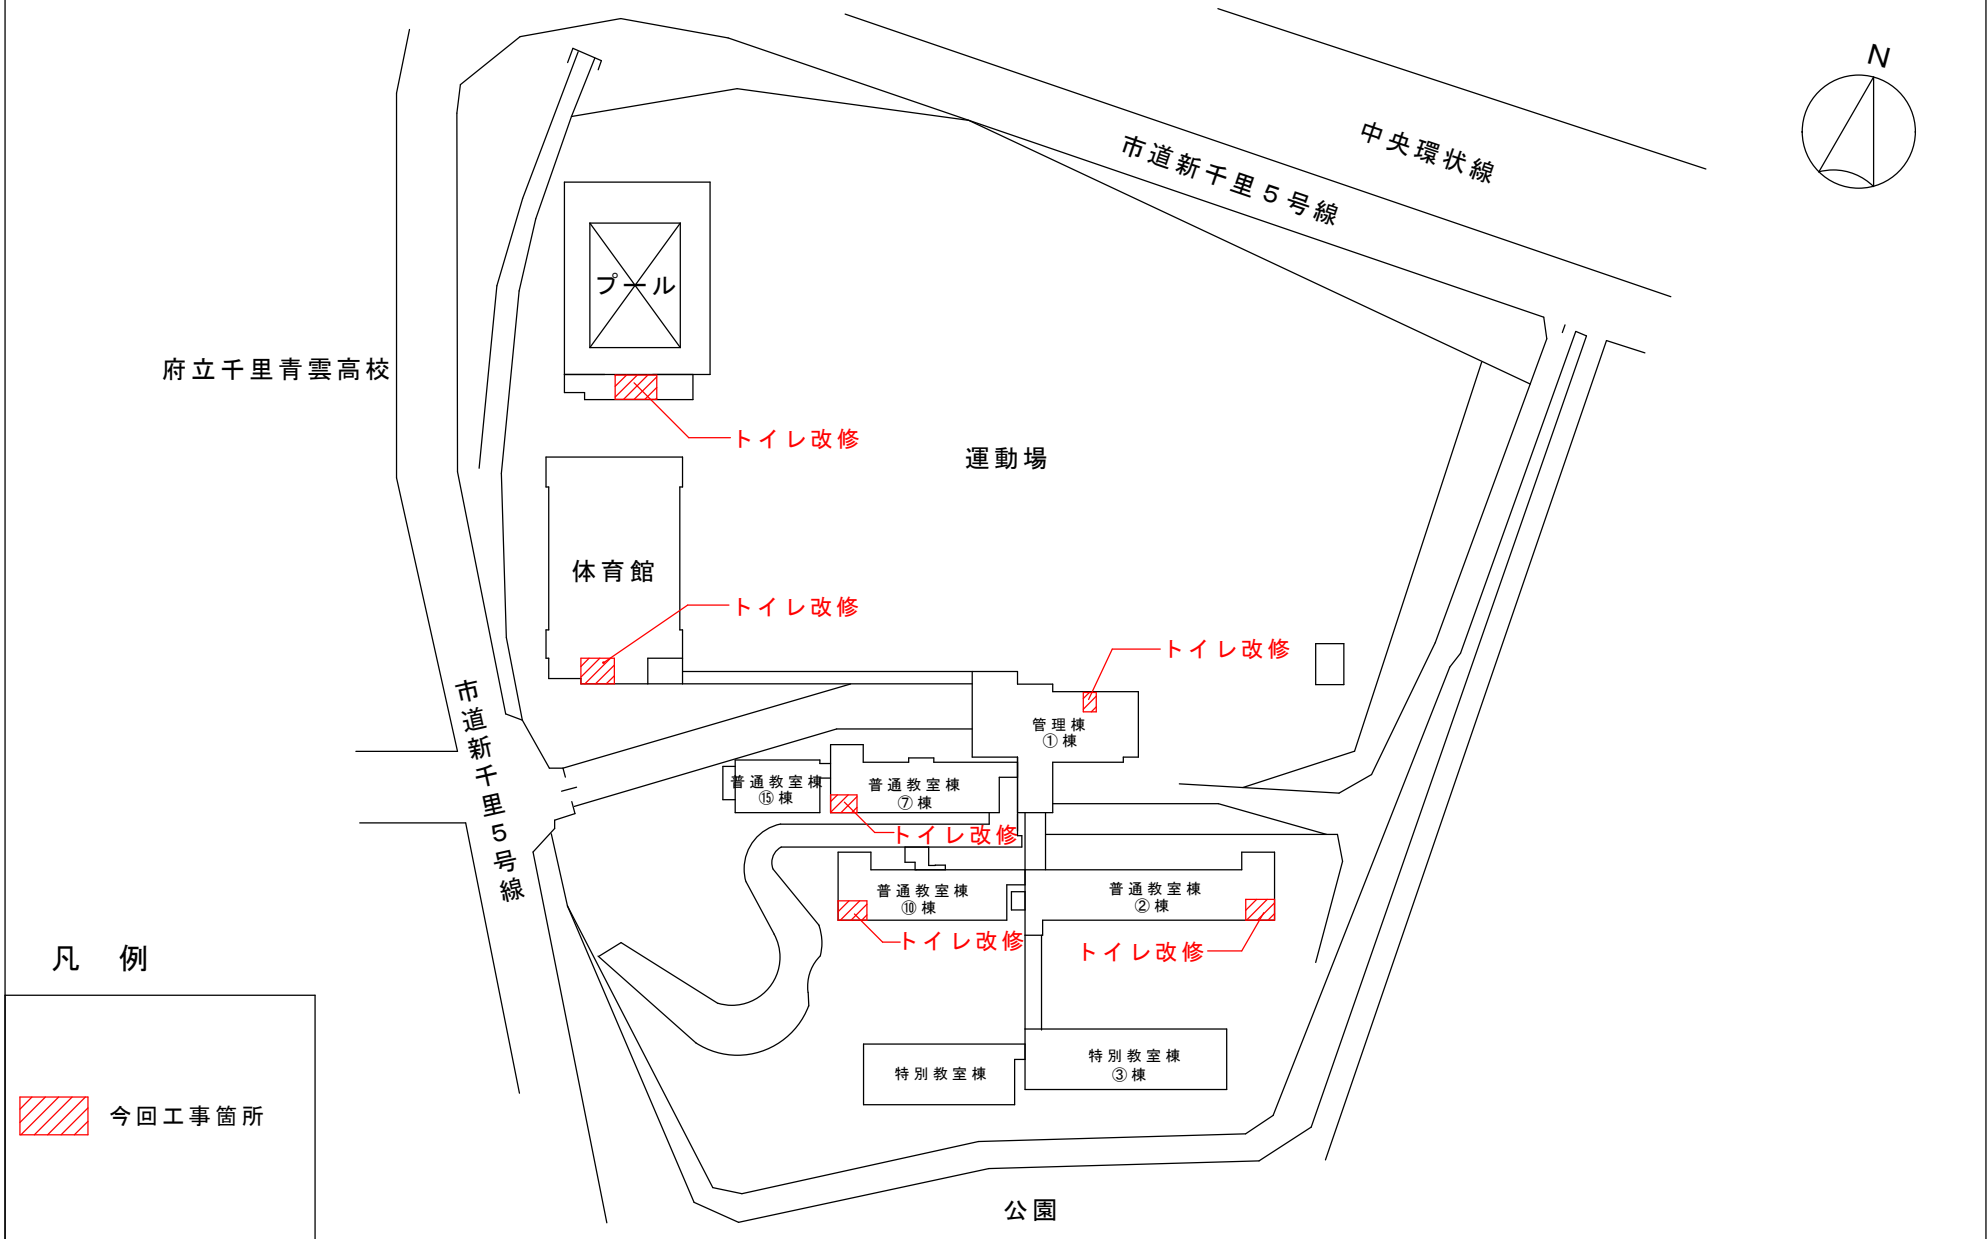



件名	豊中市立第九中学校外1校体育館トイレ等内装改修工事その2	場所	豊中市新千里南町1丁目4番1号（豊中市立第九中学校）
----	------------------------------	----	----------------------------

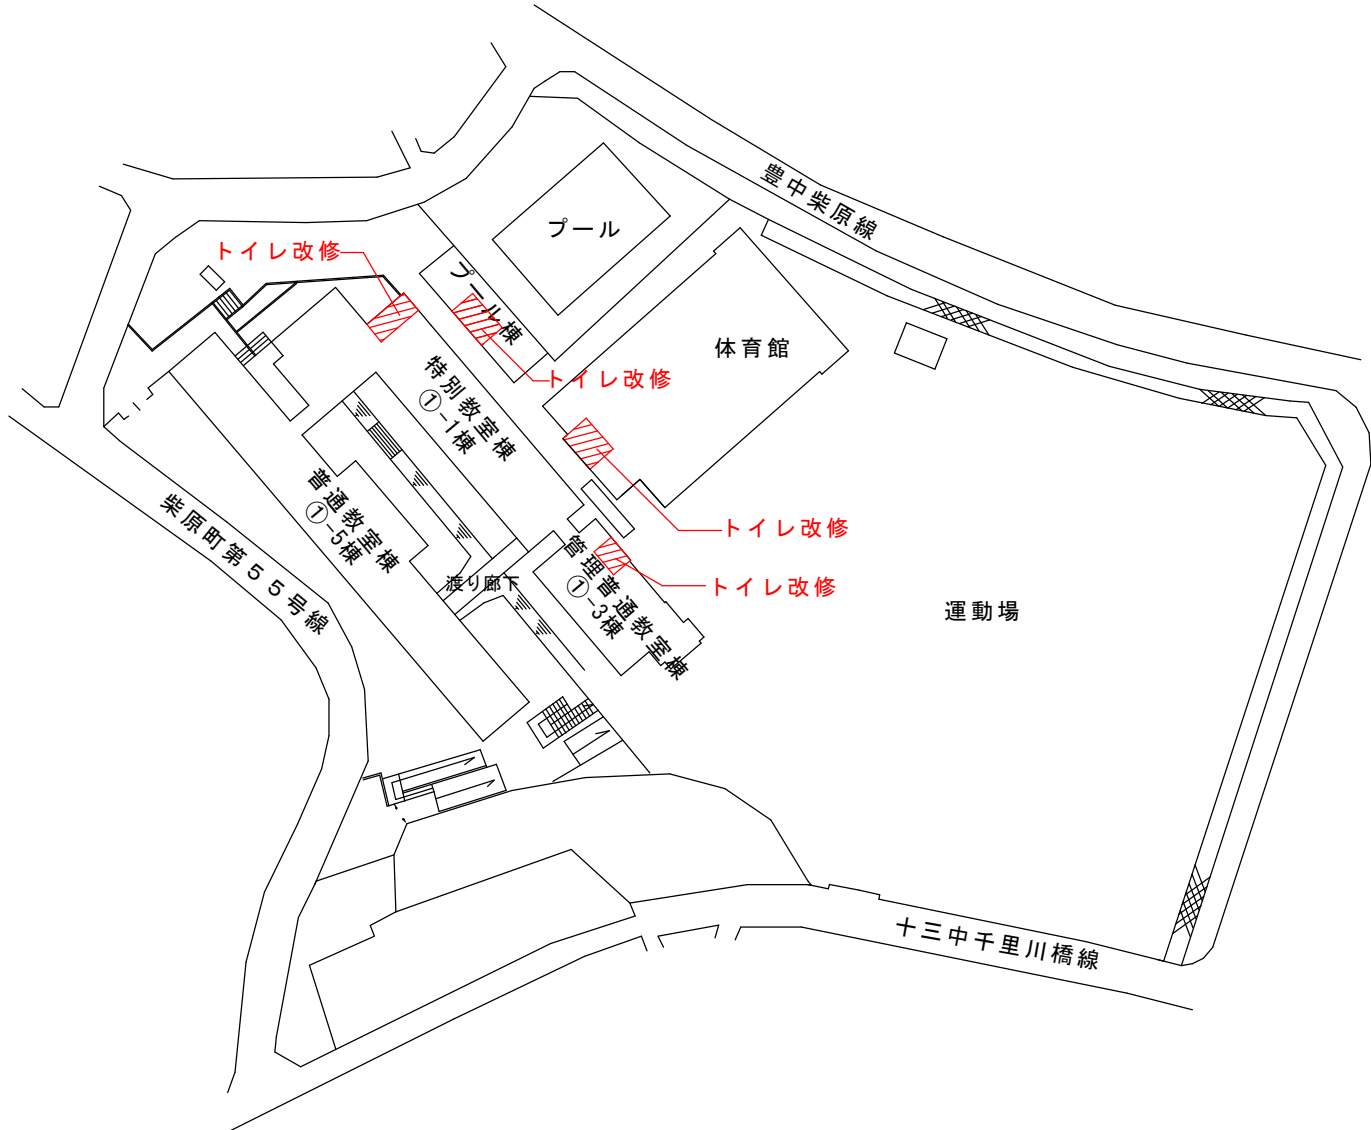

件名	豊中市立第九中学校外1校体育館トイレ等内装改修工事その2	場所	豊中市柴原町2丁目14番1号（豊中市立第十三中学校）
----	------------------------------	----	----------------------------

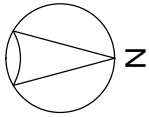

凡例

 今回工事箇所