




件 名	豊中市立緑地小学校外5校体育館トイレ内装改修工事設計委託	場 所	豊中市城山町4丁目1番1号（緑地小学校）
-----	------------------------------	-----	----------------------

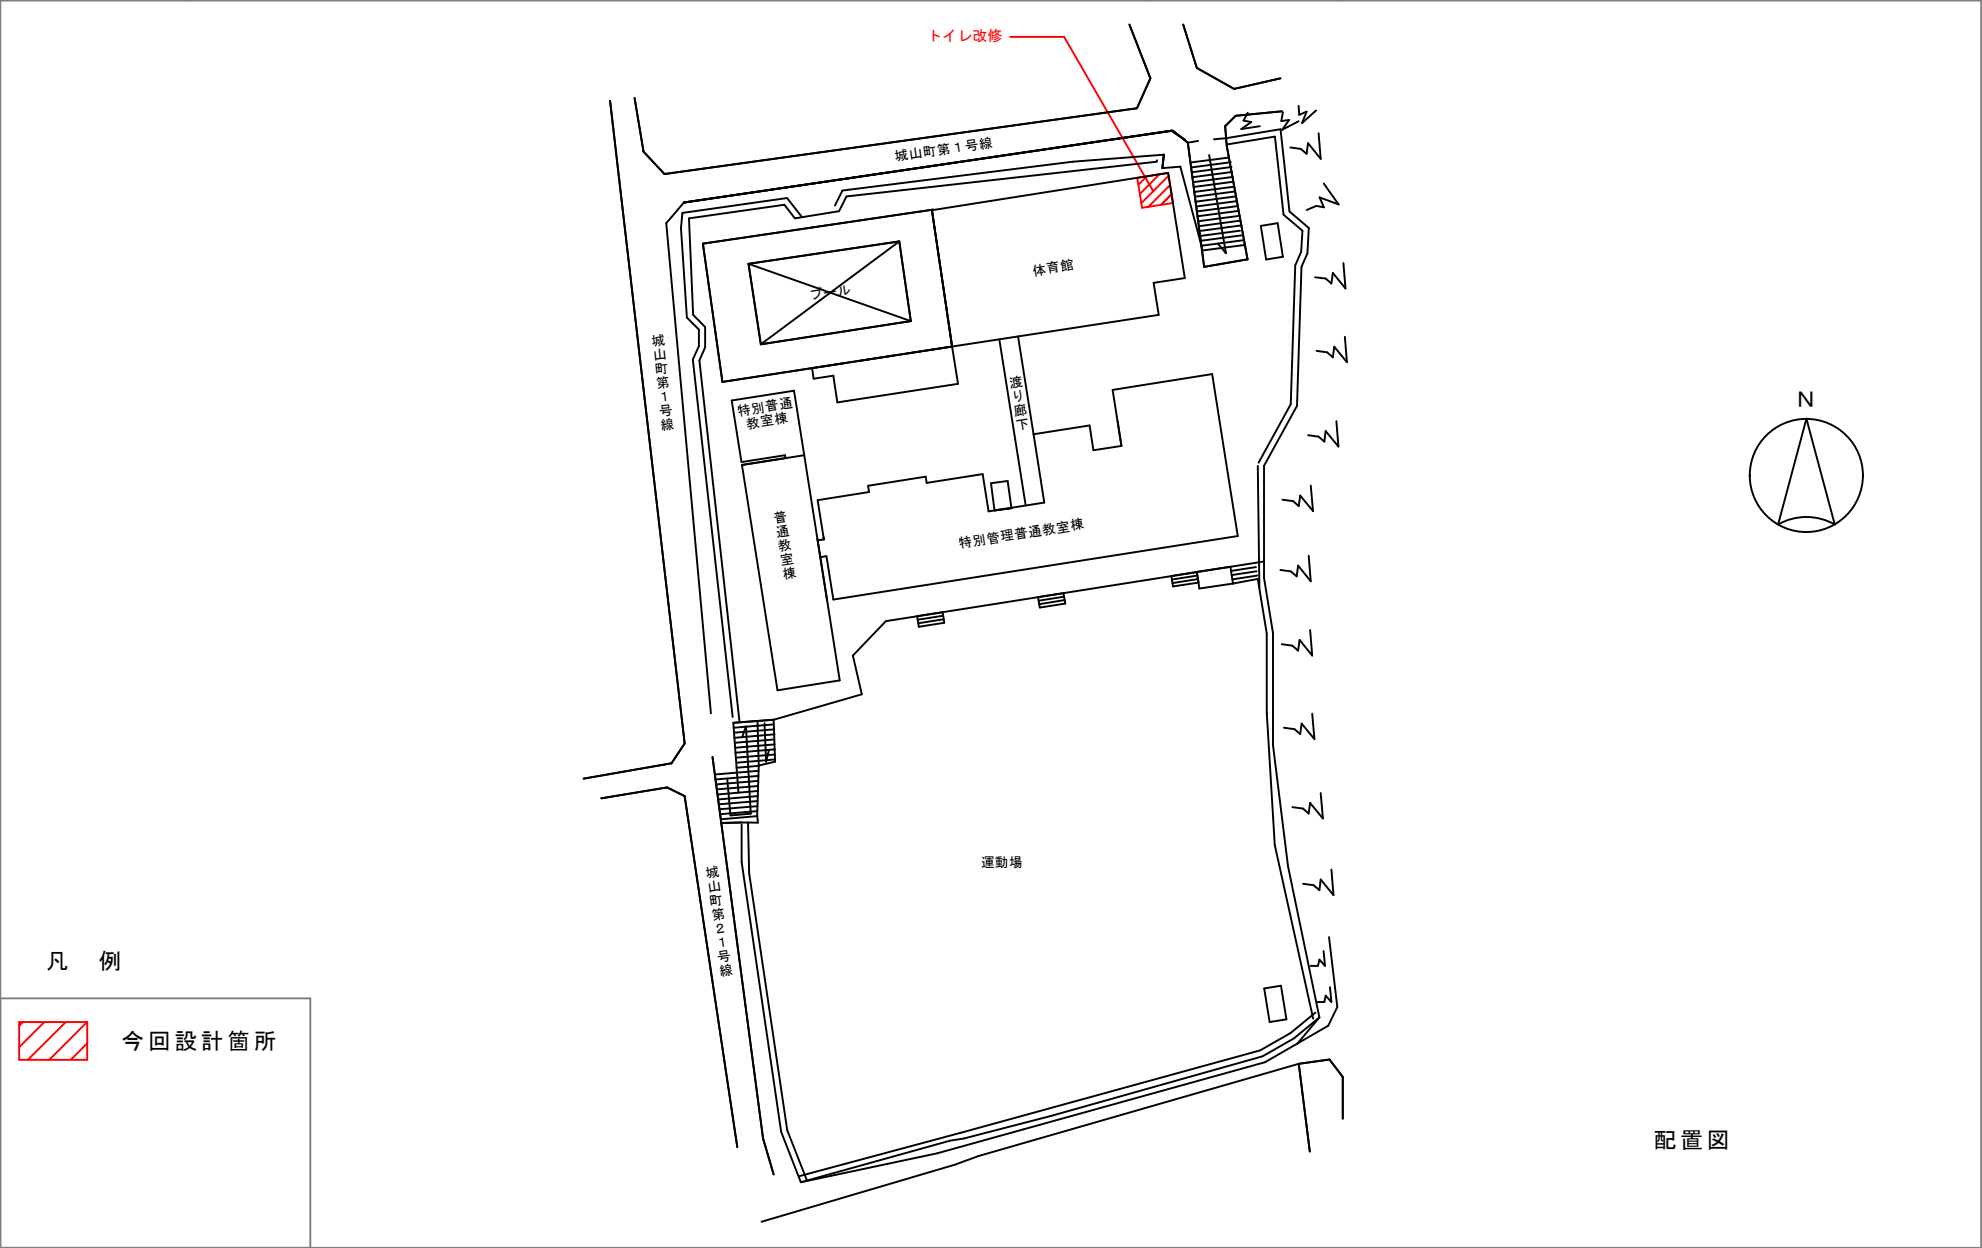


件 名	豊中市立緑地小学校外5校体育館トイレ内装改修工事設計委託	場 所	豊中市浜2丁目14番1号（第十二中学校）
-----	------------------------------	-----	----------------------

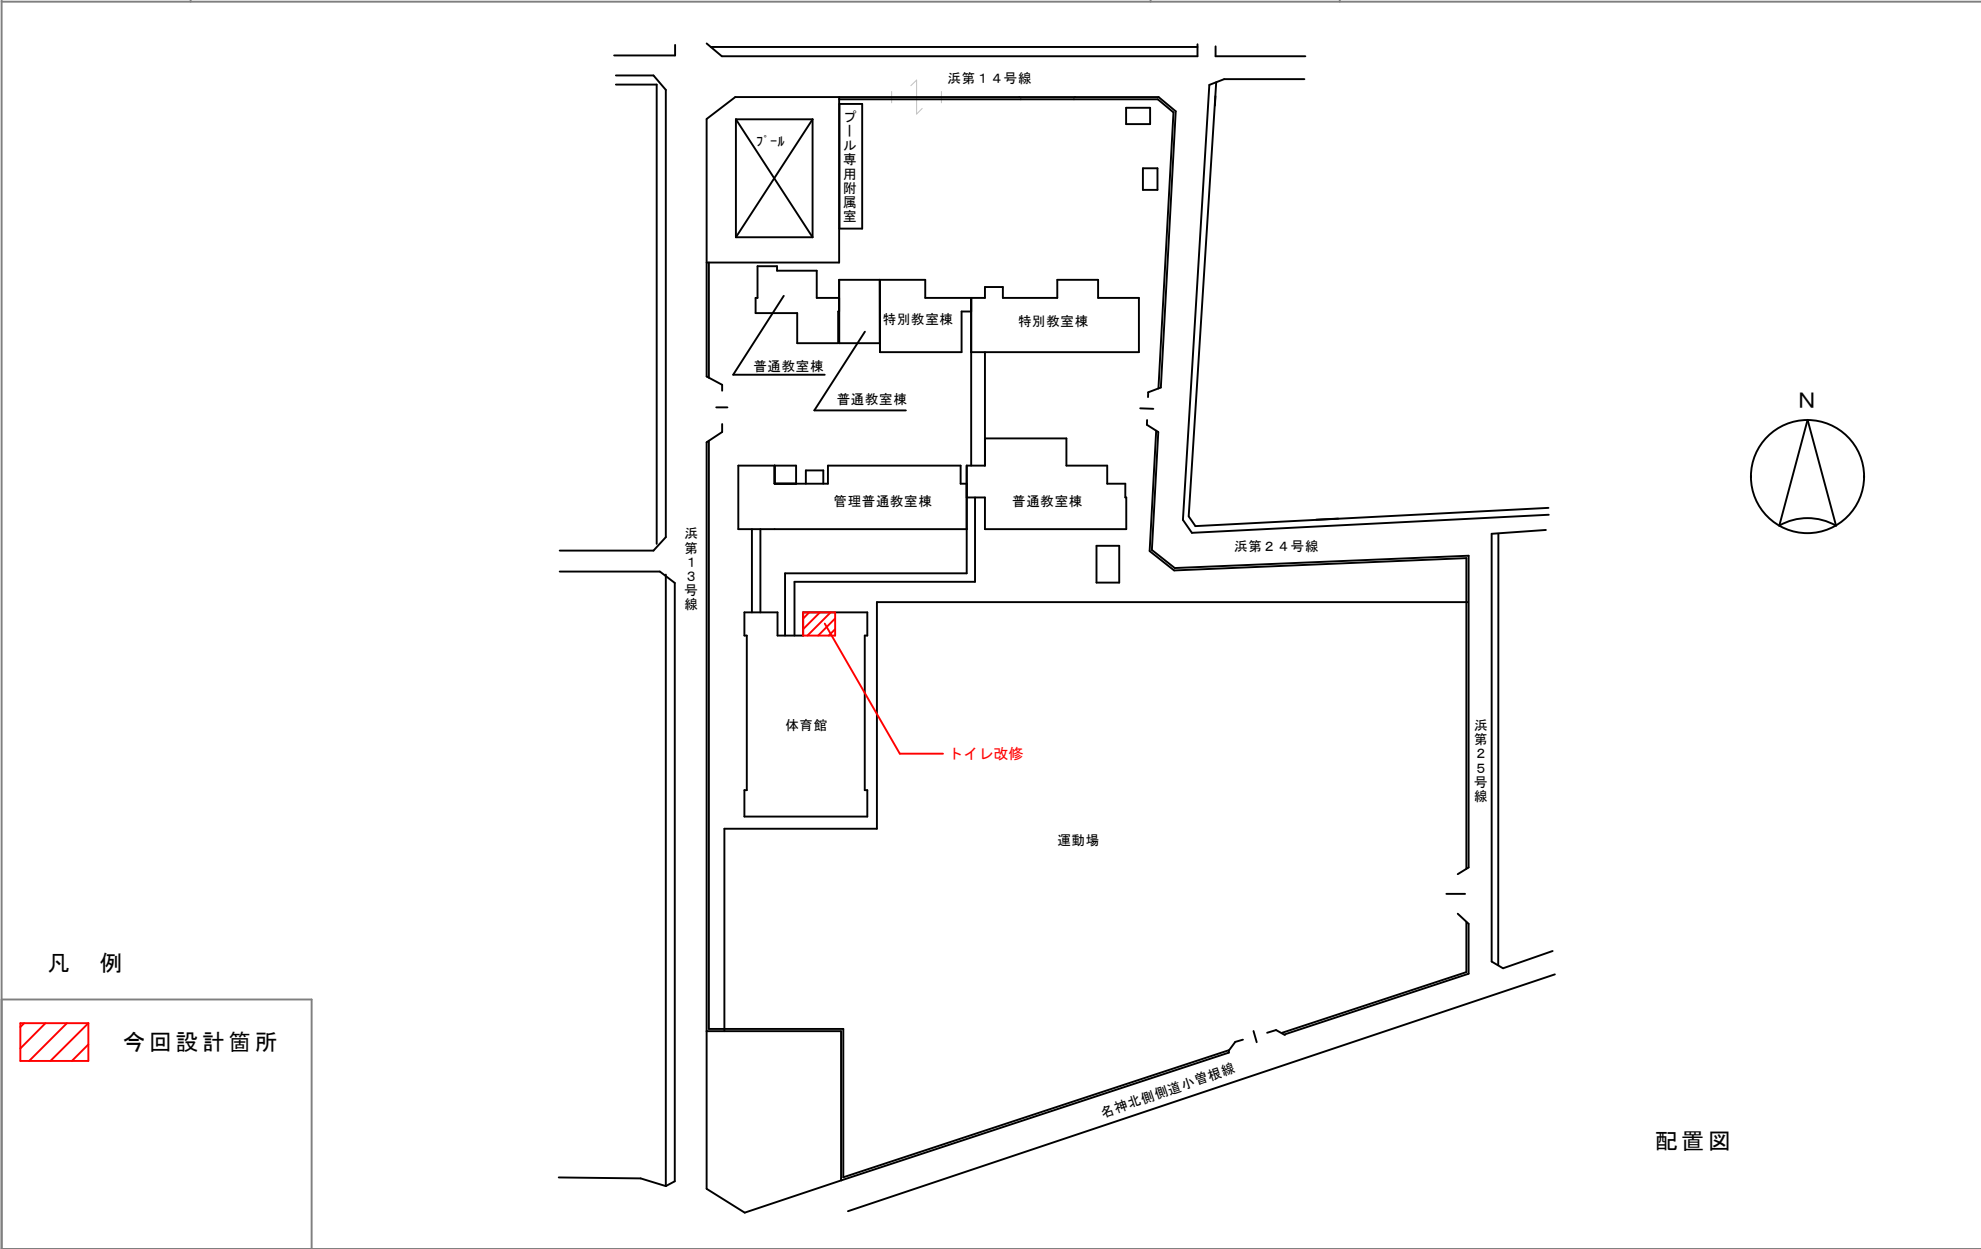


件 名	豊中市立緑地小学校外5校体育館トイレ内装改修工事設計委託	場 所	豊中市寺内2丁目15番1号（寺内小学校）
-----	------------------------------	-----	----------------------

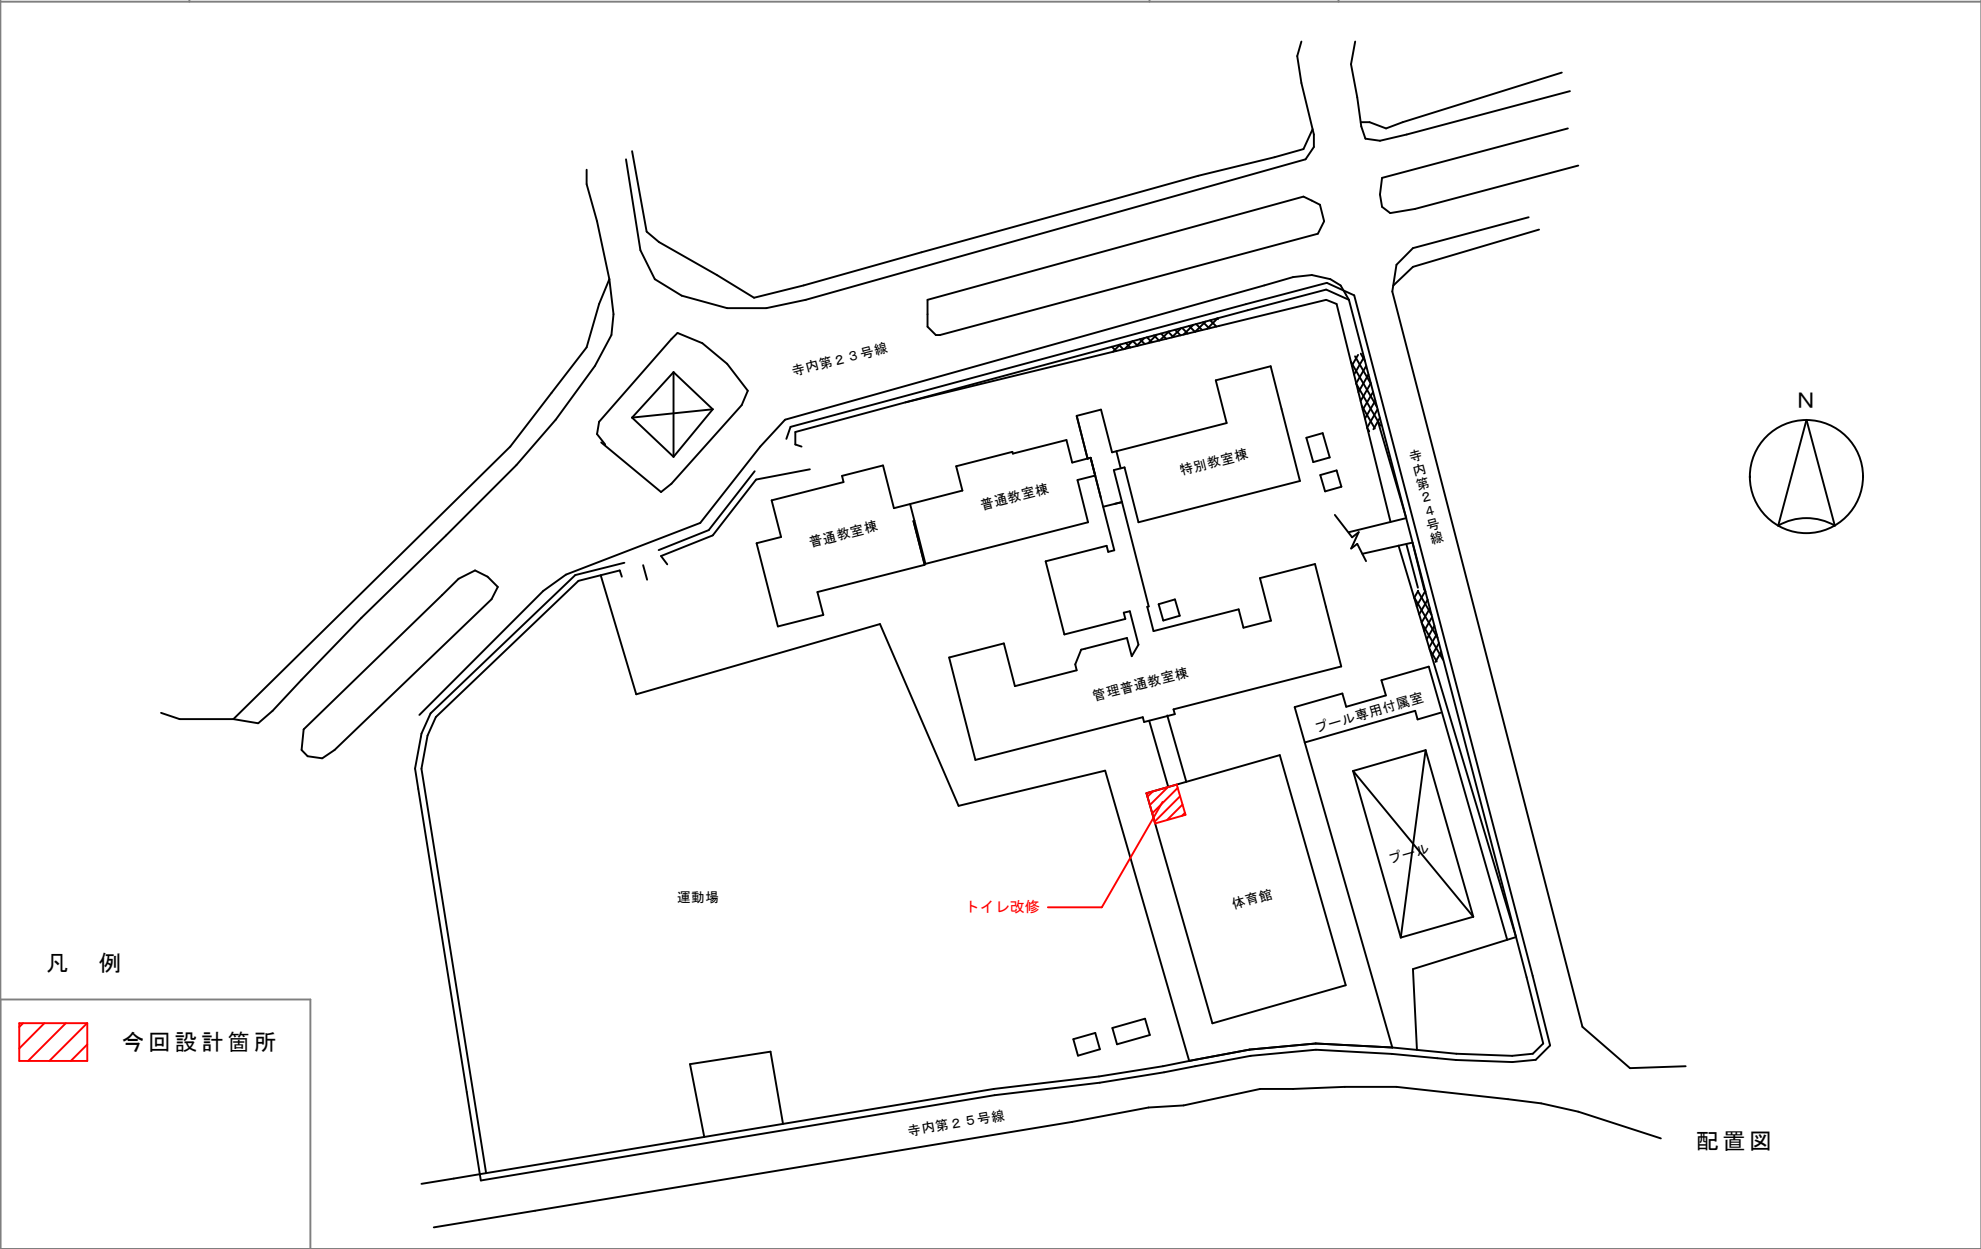

件 名	豊中市立緑地小学校外5校体育館トイレ内装改修工事設計委託	場 所	豊中市北緑丘2丁目4番1号（北緑丘小学校）
-----	------------------------------	-----	-----------------------

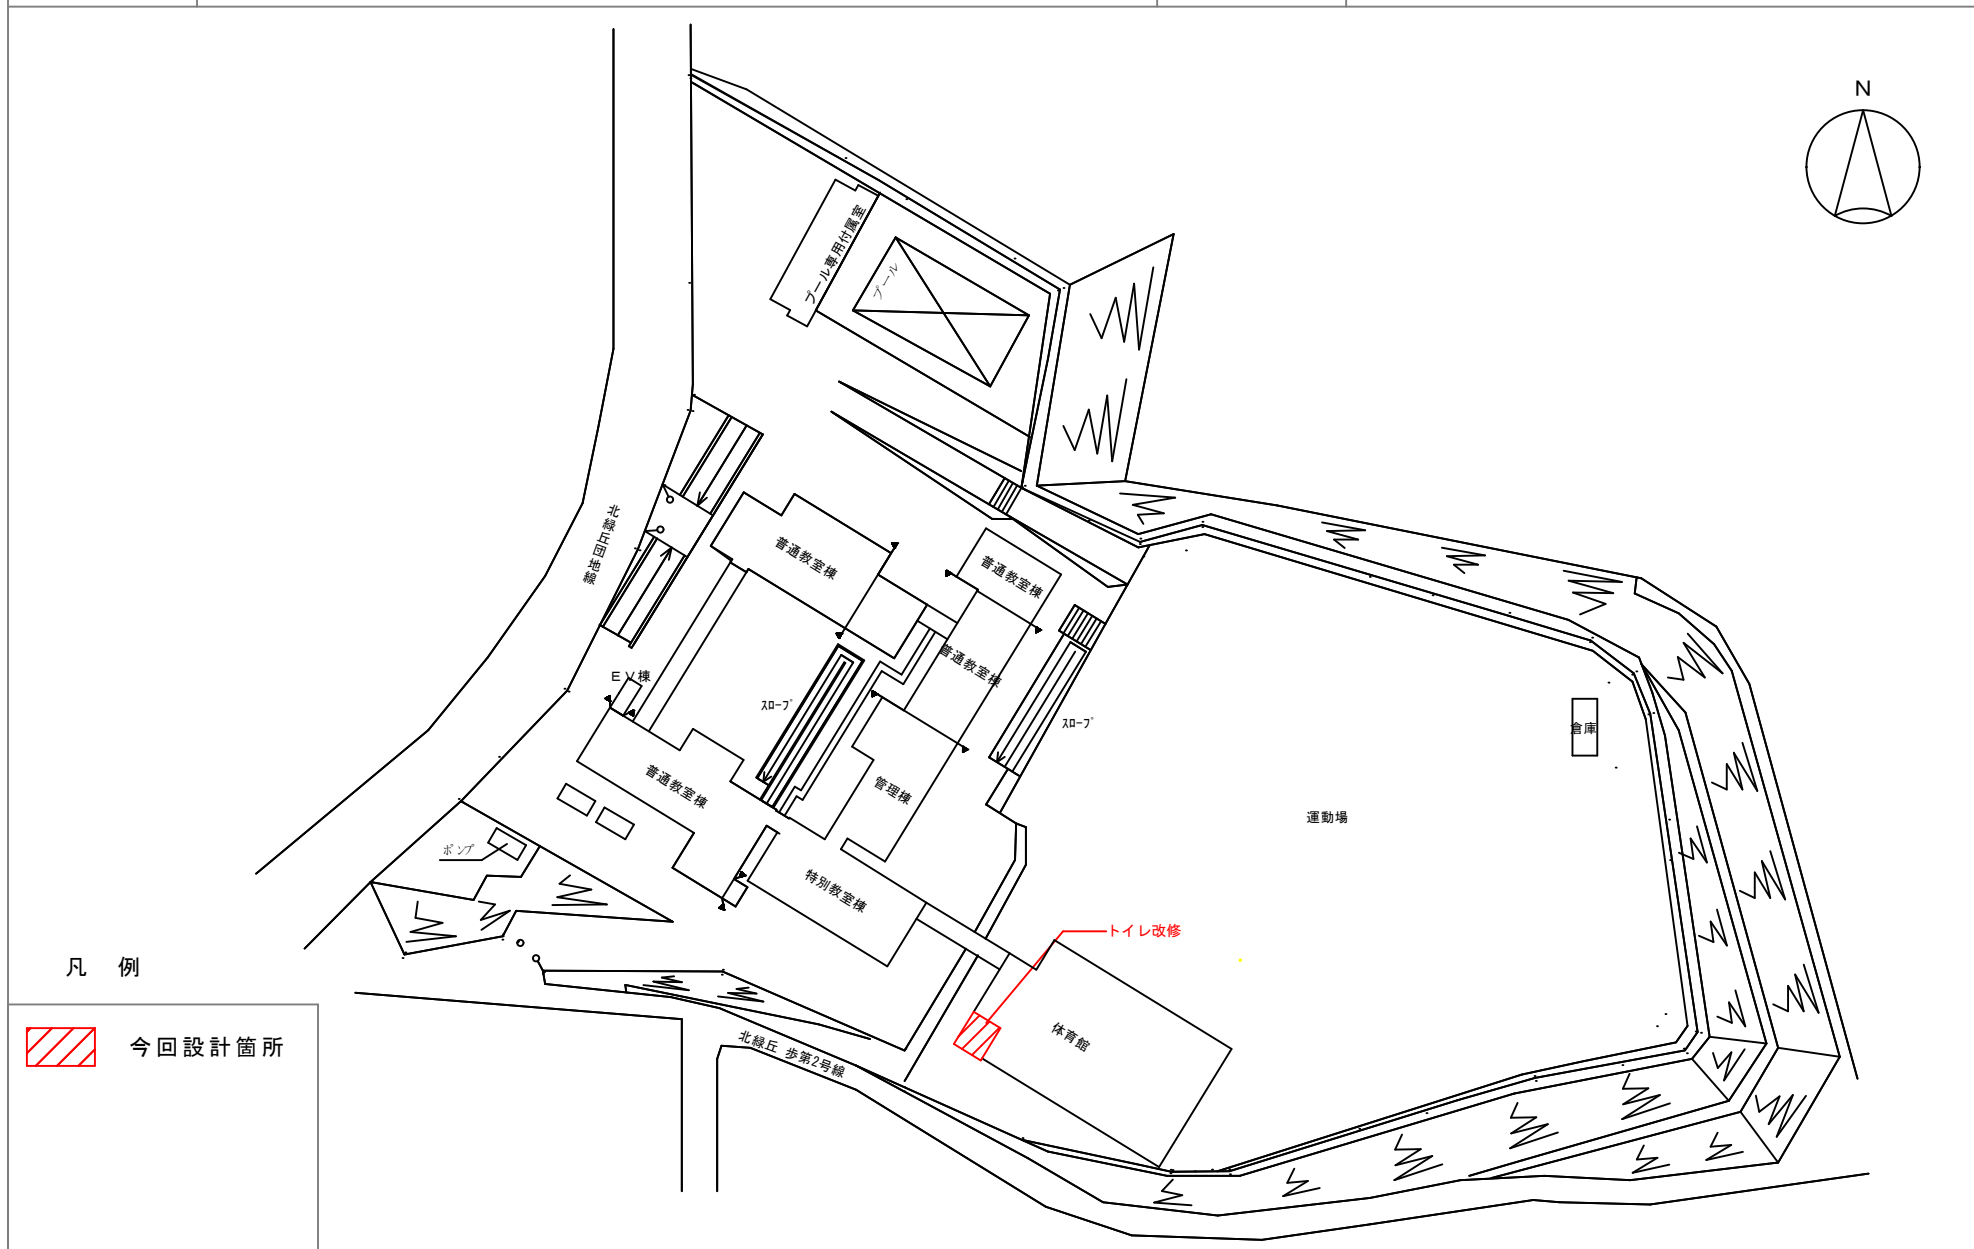

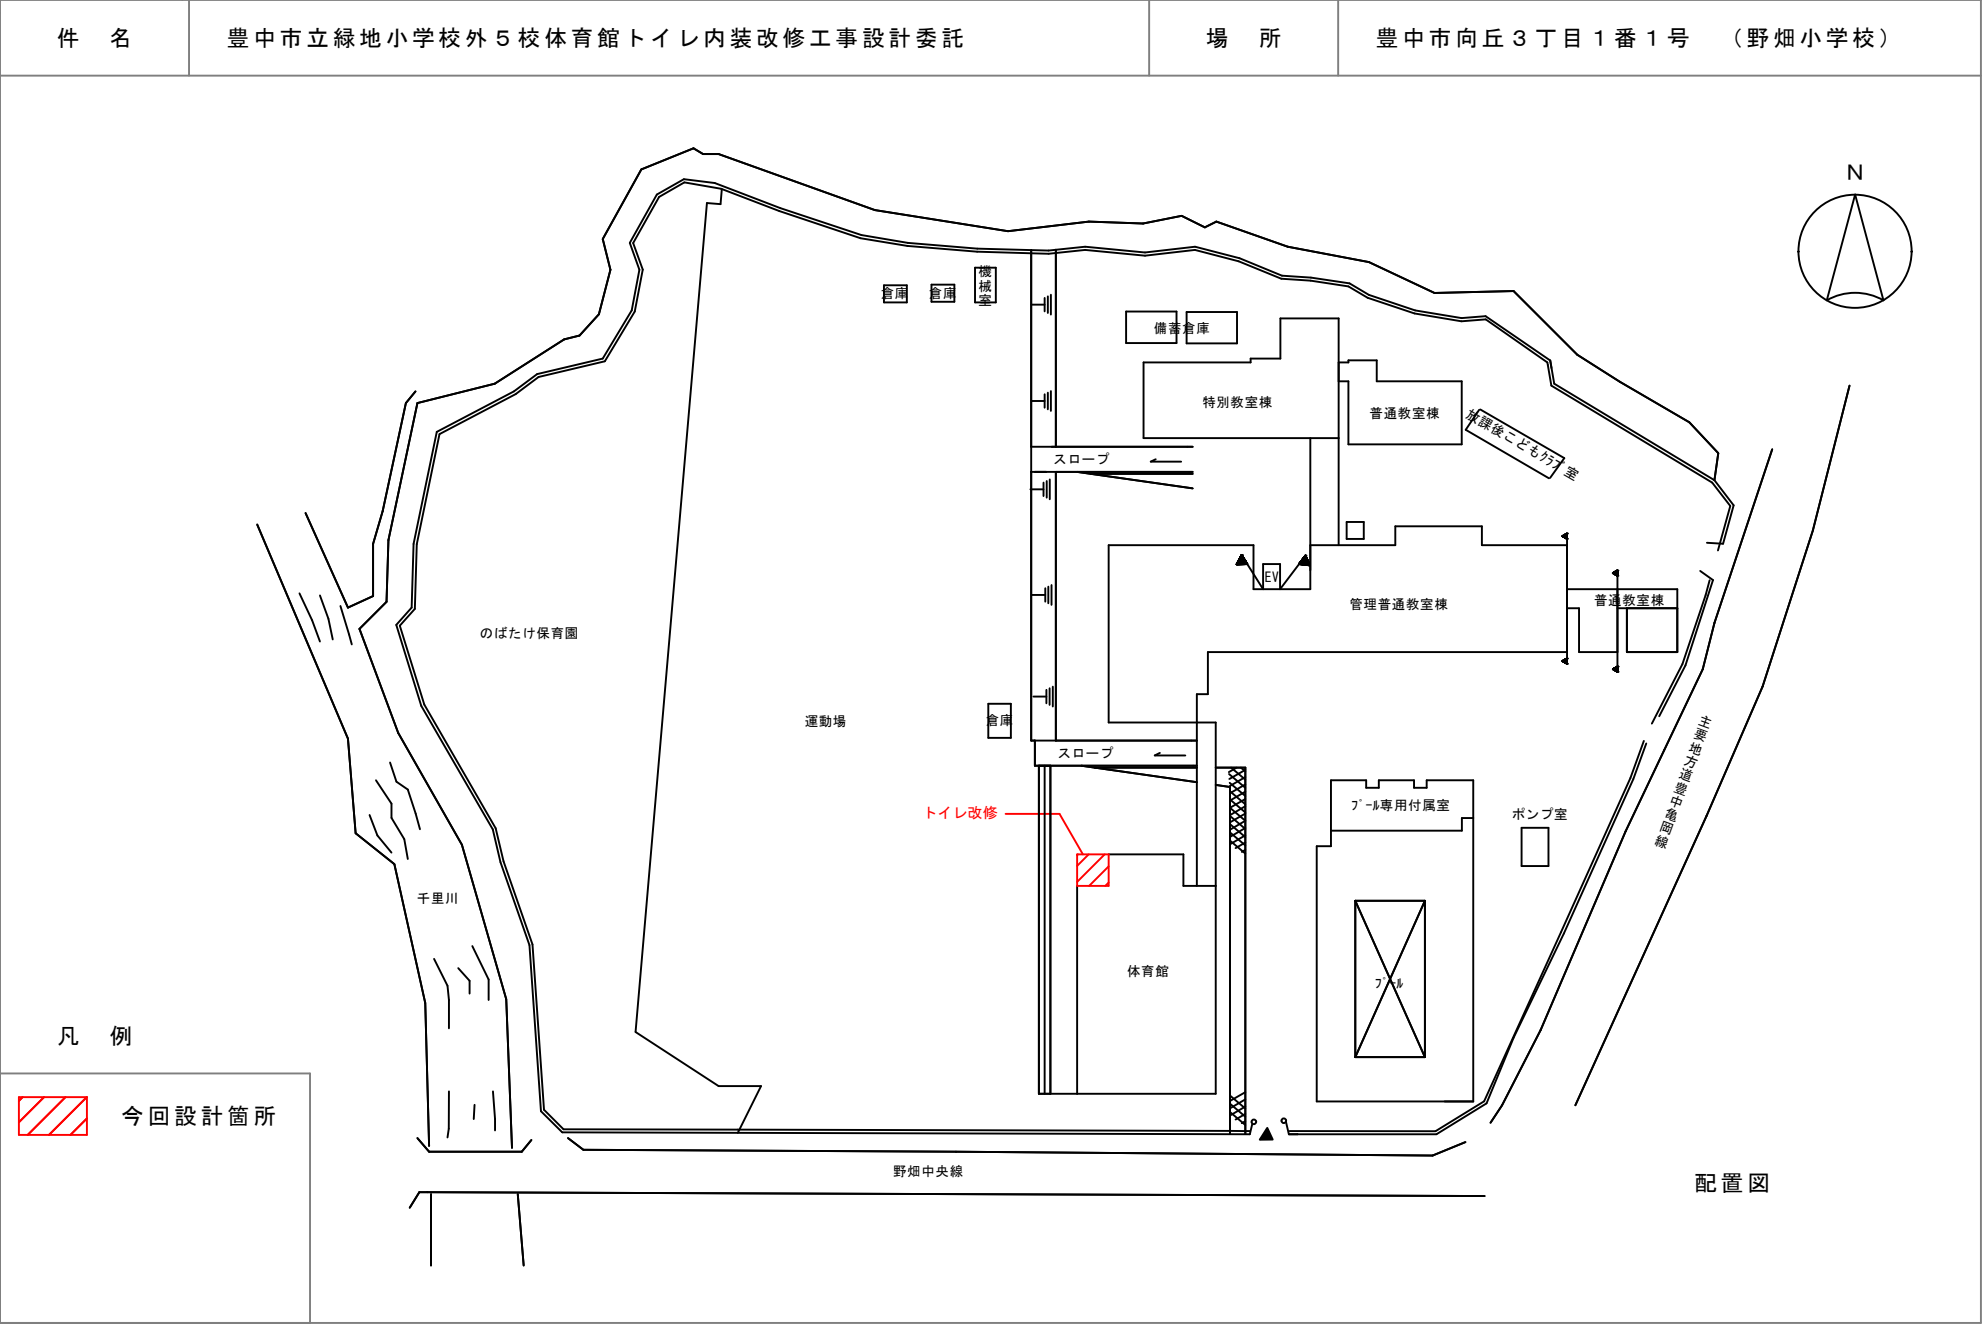

件 名	豊中市立緑地小学校外 5 校体育館トイレ内装改修工事設計委託	場 所	豊中市東豊中町 6 丁目 2 番 1 号（東豊台小学校）
-----	--------------------------------	-----	------------------------------

